

č. 12/2022

Zmluva o výpožičke
uzatvorená podľa § 659 a nasl. zák.č. 40/1964 Zb. Občianskeho zákonníka v znení
neskorších predpisov

medzi

požičiavateľom:

ANTI-K Telecom s.r.o.

so sídlom Čárskeho 10, 040 01 Košice

IČO: 36 191 400

IČ DPH: SK2020045973

zap. v Obch. registri Okresného súdu Košice I, odd. Sro, vl.č.: 10988/V

za ktorého koná: Ing. Igor Kolla - konateľ

(ďalej len „ANTI-K“)

a

vypožičiavateľom:

Štátna vedecká knižnica v Košiciach

so sídlom Hlavná 10, 043 20 Košice

IČO: 00164674

IČ DPH: SK2020762524

štatutárny zástupca: PhDr. Darina Kožuchová, riaditeľka

(ďalej len „Partner“)

(ďalej tiež len „Zmluvné strany“ alebo len „Zmluvná strana“)

za týchto podmienok:

I.

Úvodné ustanovenia

1.1. ANTI-K je obchodná spoločnosť s dlhoročným a stabilným postavením na trhu, ktorá okrem poskytovania telekomunikačnej služby - sprostredkovania prístupu do siete internet a dátovej služby prenosu hlasu prostredníctvom siete INTERNET(VoIP), poskytne jeho používateľom inovatívne, inteligentné a moderné riešenie v rámci mobility mesta.

1.2. Partner je správcom nehnuteľnosti zapísanej na LV č. 9348 v kat. území Stredné mesto, obec Košice – Staré mesto, okres Košice I, parc. č. 126 o výmere 1638m², druh pozemku: zastavaná plocha a nádvorie (ďalej len „nehnuteľnosť“), druh chráneného objektu 202 – pamiatková rezervácia. Vlastníkom nehnuteľnosti je Ministerstvo kultúry Slovenskej republiky.

1.3. Powerbanka - rozumie sa externá batéria, ktorá slúži na nabíjanie mobilných telefónov.

1.4. Dokovacia stanica je box určený do interiéru so šiestimi nabíjacími bodmi.

1.5. Nabíjacím bodom je rozhranie, ktoré v určitom čase umožňuje nabíjanie, požičanie a vrátenie powerbanky.

1.6. Infraštruktúrou je dokovacia stanica, powerbanky v počte max. 3 kusov v nehnuteľnosti podľa Prílohy č. 1.

1.7. Účelom tejto Zmluvy je úprava obojstranne výhodnej spolupráce medzi ANTI-Kom a Partnerom pri výpožičke, umiestnení a prevádzkovaní infraštruktúry podľa tejto Zmluvy.

II.

Predmet výpožičky

2.1. ANTIK bezodplatne vypožičiava Partnerovi počas trvania tejto Zmluvy infraštruktúru na účely uvedené v čl. I bod 1.7 tejto Zmluvy. Infraštruktúra bude umiestnená v Hale služieb -1.03- na pulte konzultantiek na prízemí objektu uvedeného v časti 1.2, na mieste graficky vyznačenom v Prílohe č. 1, ktorá tvorí neoddeliteľnú súčasť tejto zmluvy.

2.2. Partner sa zaväzuje zabezpečiť dodávku nevyhnutnej elektrickej energie na prevádzku infraštruktúry.

III.

Práva a povinnosti zmluvných strán

3.1. ANTIK sa zaväzuje odovzdať Partnerovi infraštruktúru ku dňu uzatvorenia tejto Zmluvy v stave spôsobilom na obvyklé užívanie.

3.2. O odovzdaní a prevzatí infraštruktúry v čase, keď už bude nainštalovaná, zmluvné strany spíšu protokol, ktorý podpíše ANTIK aj Partner.

3.3. Partner je oprávnený užívať infraštruktúru pre seba a svojich návštevníkov v rozsahu a k účelu podľa tejto Zmluvy a zároveň v súlade s právnymi predpismi.

3.4. ANTIK zabezpečí inštaláciu a údržbu infraštruktúry na vlastné náklady v súčinnosti s Partnerom.

3.5. Zmluvné strany sa dohodli, že Partner umiestni infraštruktúru na časti nehnuteľnosti špecifikovanej v Prílohe č. 1 k tejto Zmluve.

3.6. Partner sprístupní ANTIKu prípojné miesto na odber elektrickej energie za účelom inštalácie infraštruktúry.

3.7. ANTIK sa zaväzuje zabezpečiť odborné pripojenie na zdroj elektrickej energie určený Partnerom na vlastné náklady.

3.8. ANTIK je oprávnený po dohode s Partnerom dočasne odinštalovať infraštruktúru alebo niektorú jej časť najmä z dôvodu opráv, údržby, výmeny, technologického pokroku, a to kedykoľvek počas trvania tejto Zmluvy a Partner je povinný poskytnúť ANTIKu súčinnosť.

3.9. Partner nie je oprávnený akýmkoľvek spôsobom zasahovať do infraštruktúry bez súhlasu ANTIKu.

3.10. Partner je povinný umožniť prístup k infraštruktúre ANTIKu a všetkým používateľom mobilných telefónov, pre nabíjanie ktorých je dokovacia stanica určená, a to počas otváracích hodín Partnera.

3.11. V prípade vzniku škody Partnerovi na jeho majetku alebo ANTIKu na infraštruktúre z dôvodu nesprávnej manipulácie a pripojením powerbánk podľa tejto Zmluvy do dokovacej stanice používateľom powerbanky, nenesie zodpovednosť za škodu ANTIK ani Partner. ANTIK však vždy zodpovedá za prípadnú škodu na majetku Partnera spôsobenú nesprávnou inštaláciou alebo prevádzkou infraštruktúry.

3.12. Každá zo zmluvných strán je povinná oznámiť druhej zmluvnej strane zmenu svojich údajov, uvedených v záhlaví tejto Zmluvy bez zbytočného odkladu od zmeny týchto údajov.

3.13. Po zániku tejto Zmluvy je ANTIK povinný infraštruktúru demontovať na vlastné náklady a miesto uviesť do pôvodného stavu.

IV.

Trvanie zmluvy

4.1. Táto Zmluva sa uzatvára na dobu neurčitú odo dňa **20.4.2022**

4.2. Zmluvu je možné ukončiť na základe dohody Zmluvných strán uzatvorenej v písomnej forme, písomnou výpoveďou alebo písomným odstúpením od Zmluvy.

4.3. Každá zo Zmluvných strán môže túto Zmluvu vypovedať v 14 dňovej výpovednej dobe aj bez uvedenia dôvodu. Vypovedať túto Zmluvu je možno len písomne, pričom výpovedná doba začína plynúť prvým dňom po jej doručení druhej Zmluvnej strane.

V.

Záverečné ustanovenia

5.1. Táto Zmluva nadobúda platnosť a účinnosť dňom podpisu oboma zmluvnými stranami.

5.2. Zmeny a doplnky tejto Zmluvy musia mať písomnú podobu potvrdenú oboma zmluvnými stranami, inak sú neplatné.

5.3. Zmluva sa vyhotovuje v dvoch exemplároch, z ktorých každý má platnosť originálu. Každá zo strán obdrží po jednom origináli.

5.4. Zmluvné strany prehlasujú, že túto Zmluvu neuzavreli v tiesni ani za nápadne nevýhodných podmienok, a že táto Zmluva vyjadruje ich skutočnú a slobodnú vôľu. Obsah Zmluvy na dôkaz svojho súhlasu zmluvné strany potvrdzujú svojim podpisom.

V Košiciach, dňa **12.4.2022**

Požičiavateľ:


Vypožičiavateľ:



.....
PhDr. Darina Kozuchová
riaditeľ

Príloha č. 1 Situačný náčrt s umiestnením dokovacej stanice

PÓDORYS PRÍZEMIA (VÝREZ) BUDOVY ŠTÁTNEJ VEDECKEJ KNIŽNICE V KOŠICIACH
M 1:100

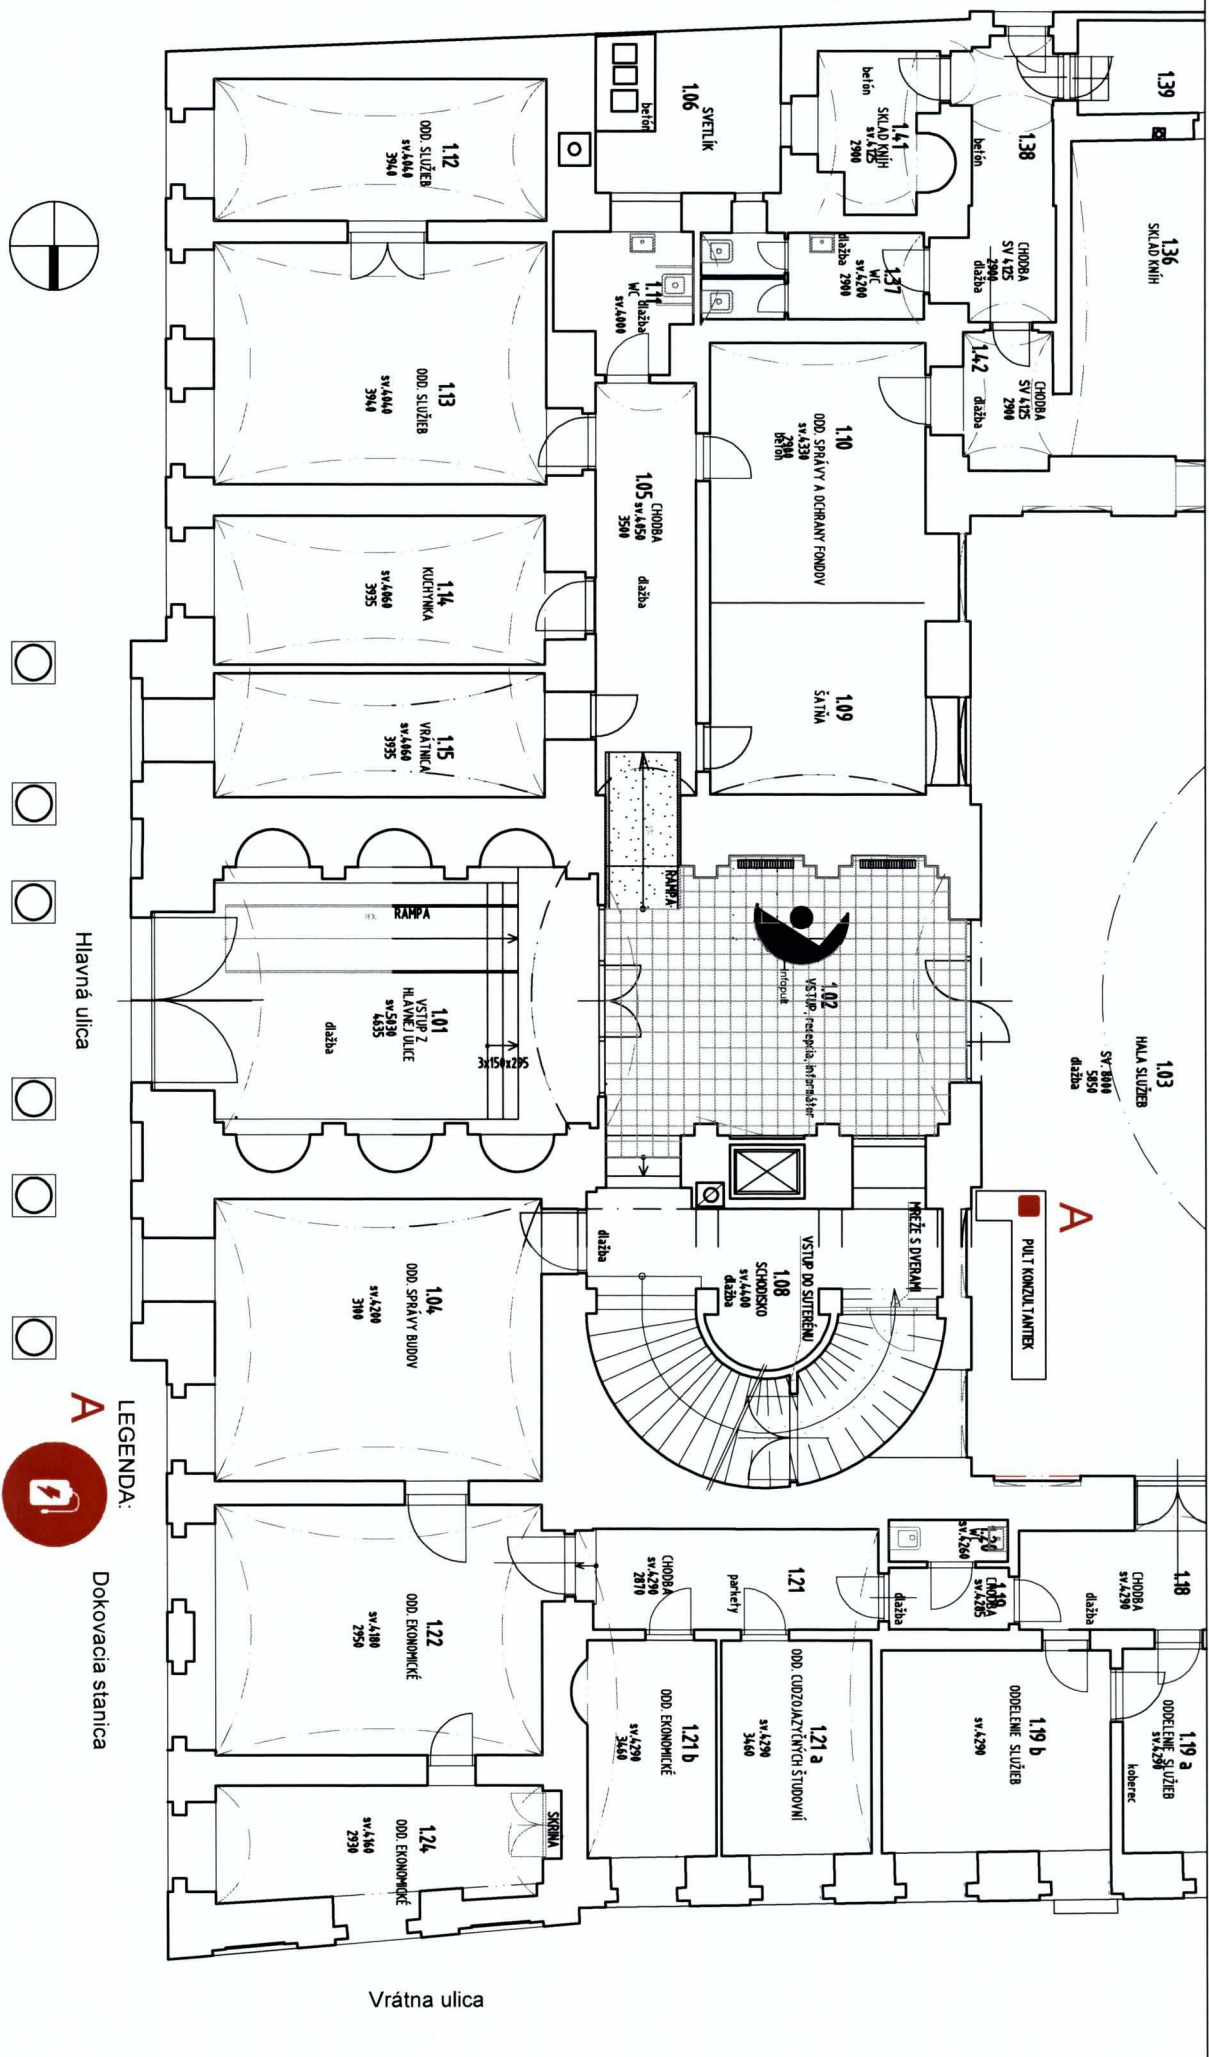

LEGENDA:

Dokovací stanica