



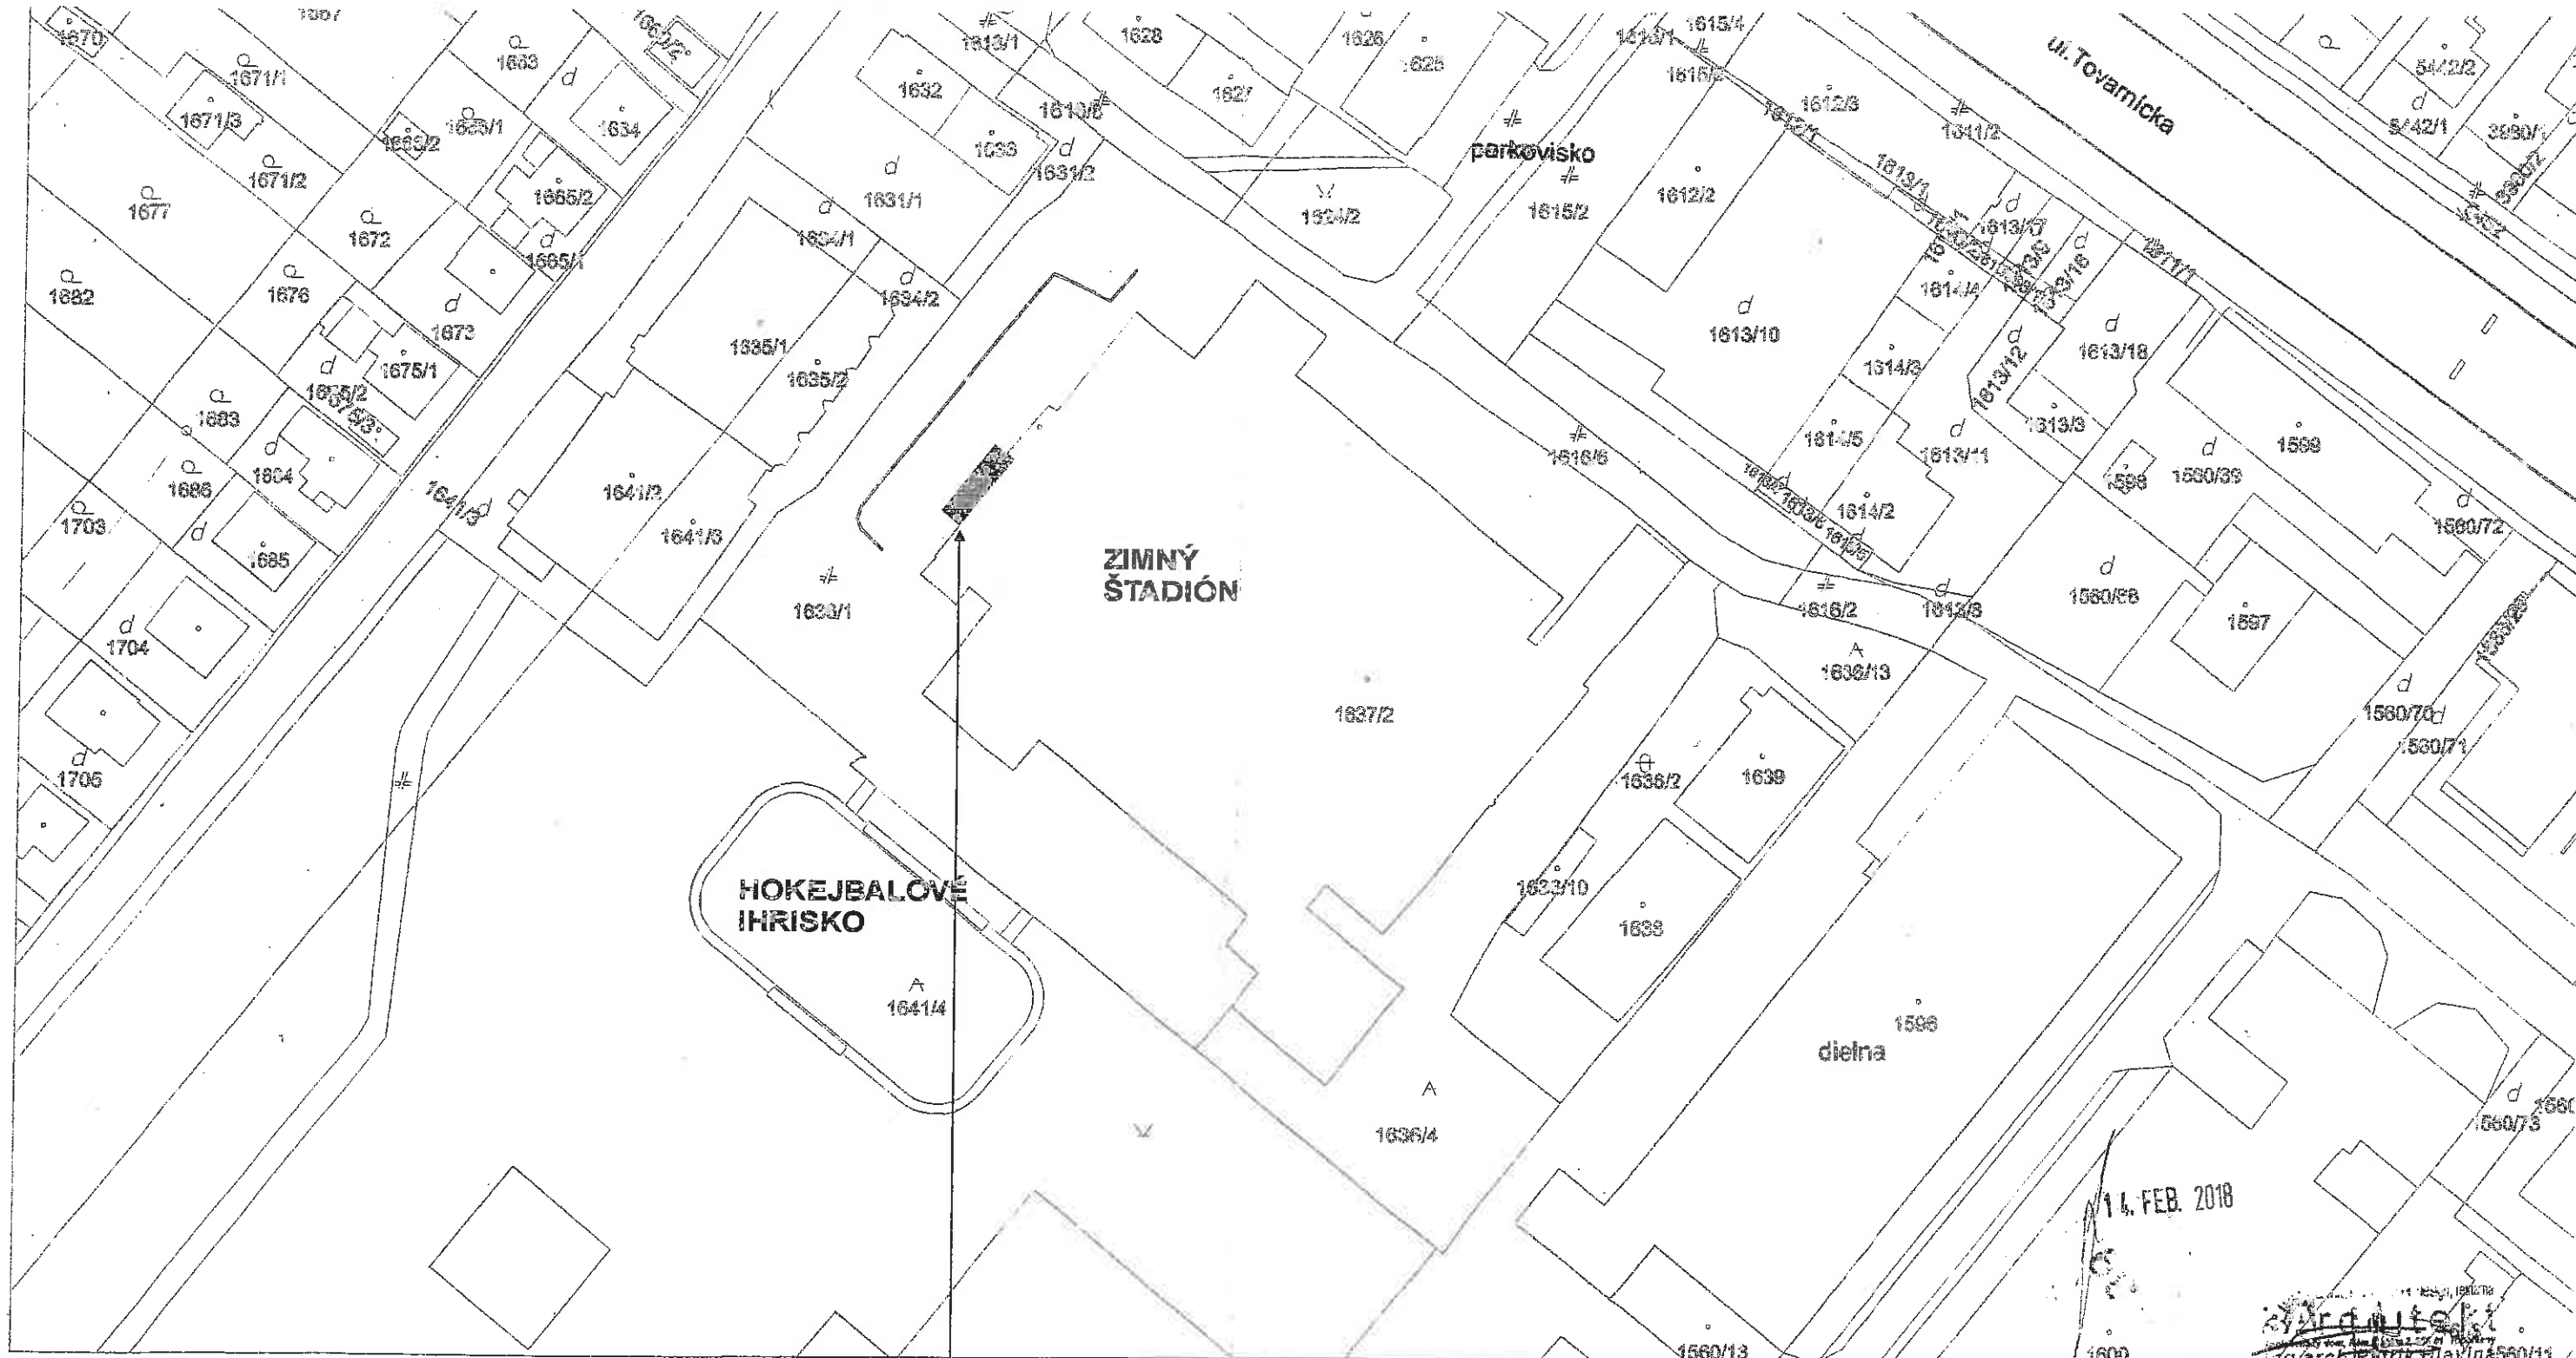

FOTOANALÝZA-súč.stav

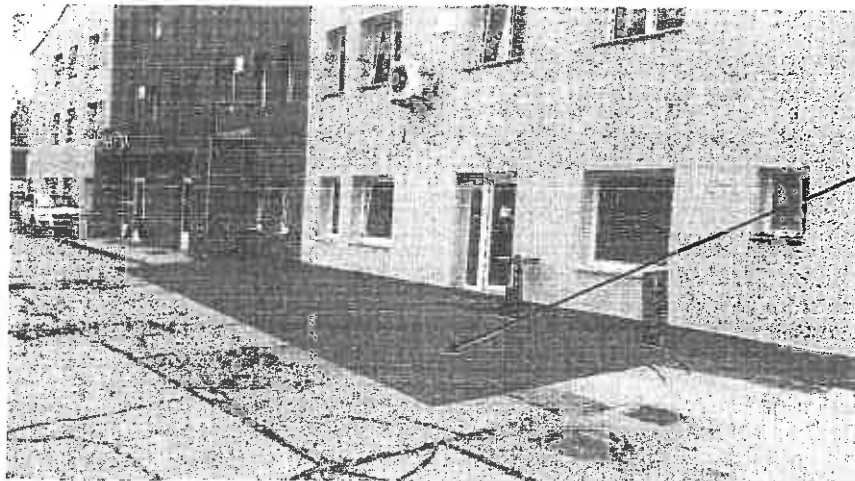

LEGENDA:

letná terasa 13,0x3,5m=45,5m²




riešená časť

Sever



navrhovaný stav

zodpovedný projektant Ing.arch.P.Hlavina	projektant Ing.arch.P.Hlavina	firma Architekt
názov stavby LETNÁ TERASA	účel GRAFICKÝ NÁVRH	stupeň GRAFICKÝ NÁVRH
investor KILO6, s.r.o., Stred'anská 2731/258, TOPOĽČANY	miesto Puškinova 1, TOPOĽČANY	mierka 1:1000
časť ARCHITEKTÚRA	dátum január 2018	výkres číslo 1
druh výkresu SITUÁCIA-širšie vzťahy		

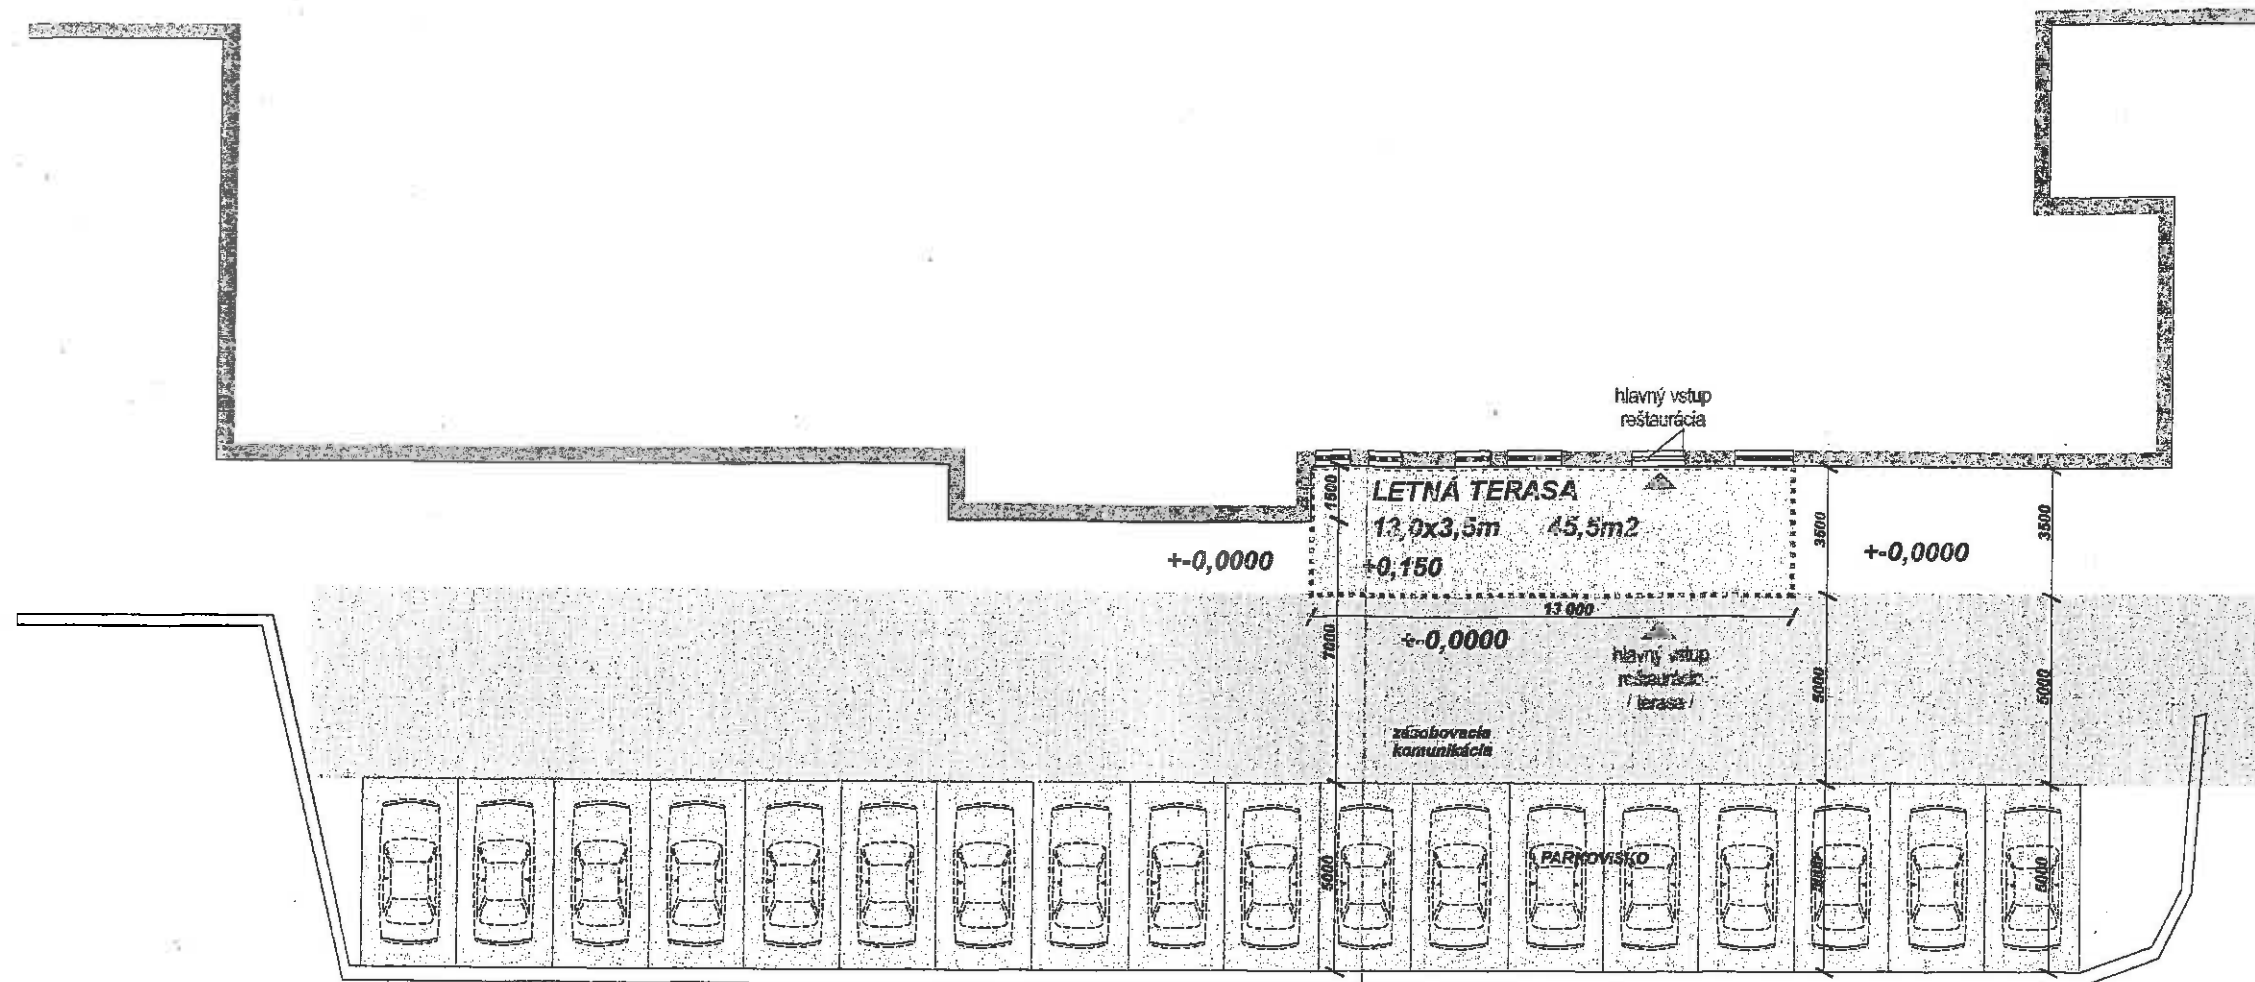

Architekt
Ing. arch. Patrik Hlavina
0000 130 25


LEGENDA:

	letná terasa 13,0x3,5m=45,5m2
--	-------------------------------

n a v r h o v a n ý s t a v

zodpovedný projektant Ing. arch. P. Hlavina	projektant Ing. arch. P. Hlavina	firma Architekt
názov stavby LETNÁ TERASA	účel GRAFICKÝ NÁVRH	
investor KILO6, s.r.o., Stred'anská 2731/258, TOPOĽČANY	stupeň GRAFICKÝ NÁVRH	
miesto Puškinova 1, TOPOĽČANY	mierka 1:200	
časť ARCHITEKTÚRA	dátum január 2018	
druh výkresu SITUÁCIA	výkres číslo 2	

REŠRAURÁCIA
KIL06, s.r.o., Puškinova 1, TOPOLČANY

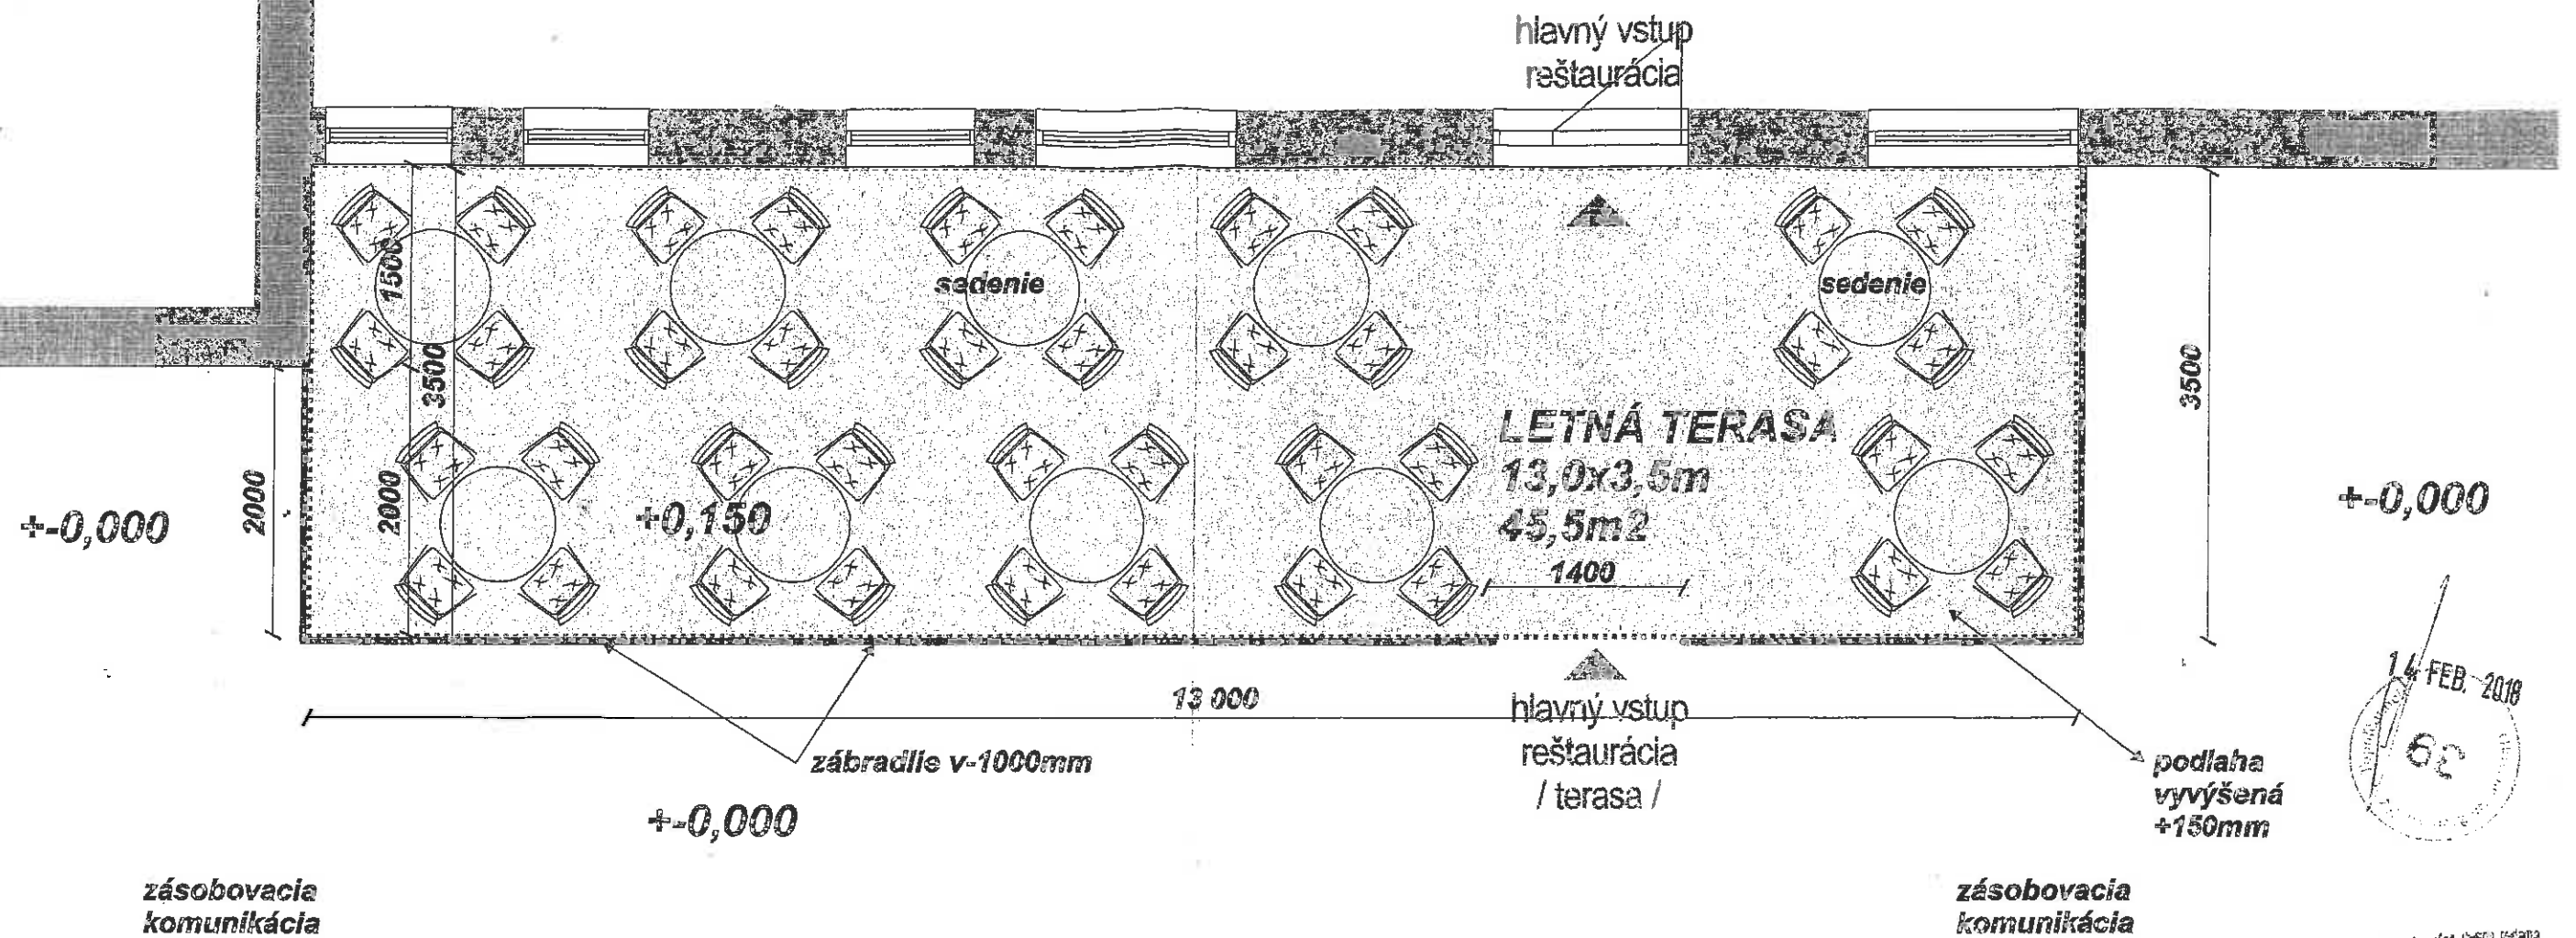


LEGENDA:

	letná terasa 13,0x3,5m=45,5m²
--	-------------------------------

n a v r h o v a n ý s t a v

zodpovedný projektant Ing.arch.P.Hlavina	projektant Ing.arch.P.Hlavina	firma Architekt
názov stavby LETNÁ TERASA	účel GRAFICKÝ NÁVRH	
investor KIL06, s.r.o., Stred'anská 2731/258, TOPOLČANY	stupeň GRAFICKÝ NÁVRH	
mesto Puškinova 1, TOPOLČANY	mierka 1:50	
časť ARCHITEKTÚRA	dátum január 2018	
druh výkresu PÔDORYS I.N.P.	výkres číslo 3	

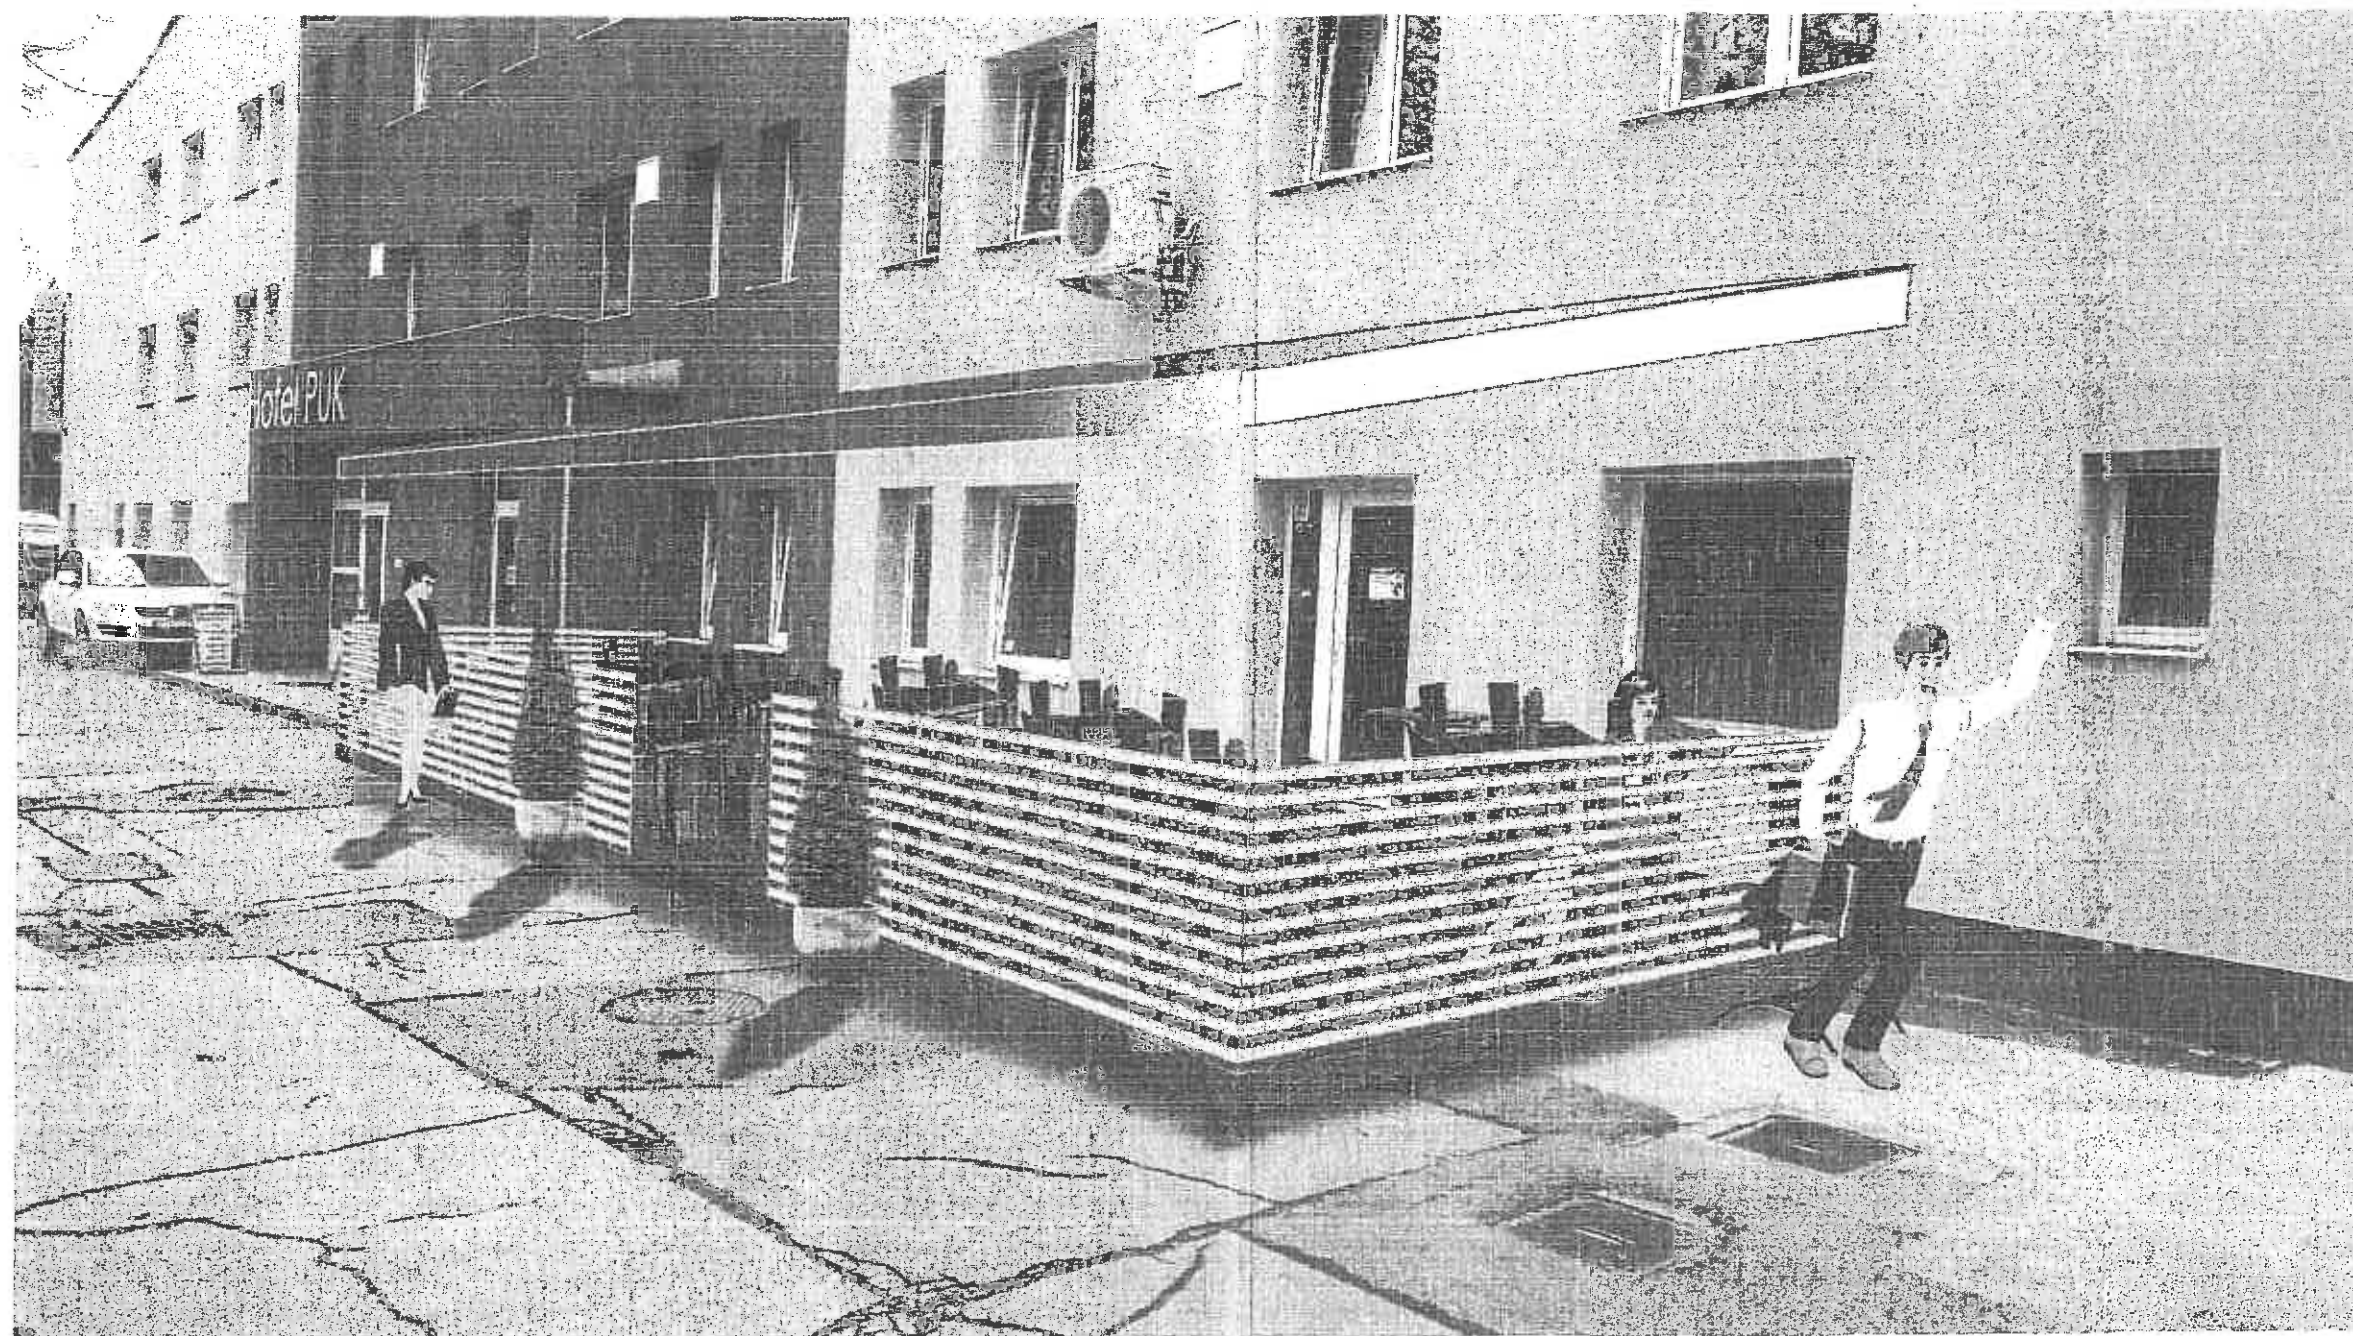

Architekt
Ing. arch. Patrik Hlavina
0903 129 095

n a v r h o v a n ý s t a v

zodpovedný projektant Ing. arch. P. Hlavina	projektant Ing. arch. P. Hlavina	firma Architekt Architektonická firma, s.r.o., IČO: 478900000, DIČ: SK2023000000
názov stavby LETNÁ TERASA	účel GRAFICKÝ NÁVRH	stupeň GRAFICKÝ NÁVRH
investor KILO6, s.r.o., Stred'anská 2731/258, TOPOLEČANY	miesto Puškinova 1, TOPOLEČANY	mierka
časť ARCHITEKTÚRA	dátum január 2018	výkres číslo 4
druh výkresu POHL'ADY-VIZUALIZÁCIA		

TECHNICKÝ POPIS:

LETNÁ TERASA-podlahová časť bude vyvýšená o 150mm pomocou drevených roštov s OSB doskou s povrchovou úpravou-koberec.

Prestrešenie LETNEJ TERASY bude pomocou markízy.
Strešná konštrukcia bude markíza z vinilovej fólie- kotvená do fasády budovy.

Stoly a stoličky budú z kovovej konštrukcie osadené priamo na koberec.

Dažďová voda bude stekať po strešnej konštrukcii priamo na podlahu a ďalej samospádom do verejnej kanalizácie.

Terasa a strešná konštrukcia nebude kotvená do podlahy- nijako ju nepoškodí.

Plocha bude ohraničaná dreveným oplatením výšky 1000mm poprípade - stacionárnymi kvetináčmi s výsadbou.

PO UKONČENÍ SEZÓNY SA CELÁ TERASA ZDEMONTUJE !

Ing.arch.Patrik Hlavina

A- Sprievodná správa :

Názov stavby : **LETNÁ TERASA**
Investor : **KILO, s.r.o., Puškinova 1, Topoľčany**
Miesto stavby: **Topoľčany, ul. Puškinova 1**

B- Súhrnná technická správa:

- ZÁMER INVESTORA

- Investor navrhuje vytvoriť demontovateľnú letnú terasu bez zázemia.
obsluha a zásobovanie terasy bude z existujúcej REŠTAURÁCIE.

- KONŠTRUKČNÉ RIEŠENIE

OTVORENÁ ČASŤ:

-prestrešenie pomocou MARLÍYZ a vinilovej fólie.

TOALETY-návštevníci budú používať toalety v priestoroch REŠTAURÁCIE.

ROZMER TERASY -----45,5 m2

14. FEB. 2018

64

Ing.arch.Patrik Hlavina

zodpovedný projektant Ing.arch.P.Hlavina	projektant Ing.arch.P.Hlavina	firma SArchitekt
názov stavby LETNÁ TERASA	účel GRAFICKÝ NÁVRH	
investor KILO6, s.r.o., Stred'anská 2731/258, TOPOĽČANY	stupeň GRAFICKÝ NÁVRH	
mesto Puškinova 1, TOPOĽČANY	mierka	
časť ARCHITEKTÚRA	dátum január 2018	
druh výkresu SPRIEVODNÁ SPRÁVA	výkres číslo 5	