




Projekt pre územné rozhodnutie
REKONŠTRUKCIA A NADSTAVBA BYTOVÉHO-POLYFUNKČNÉHO DOMU
REZIDENCIA CENTRUM
Matúškova ulica, Dolný Kubín

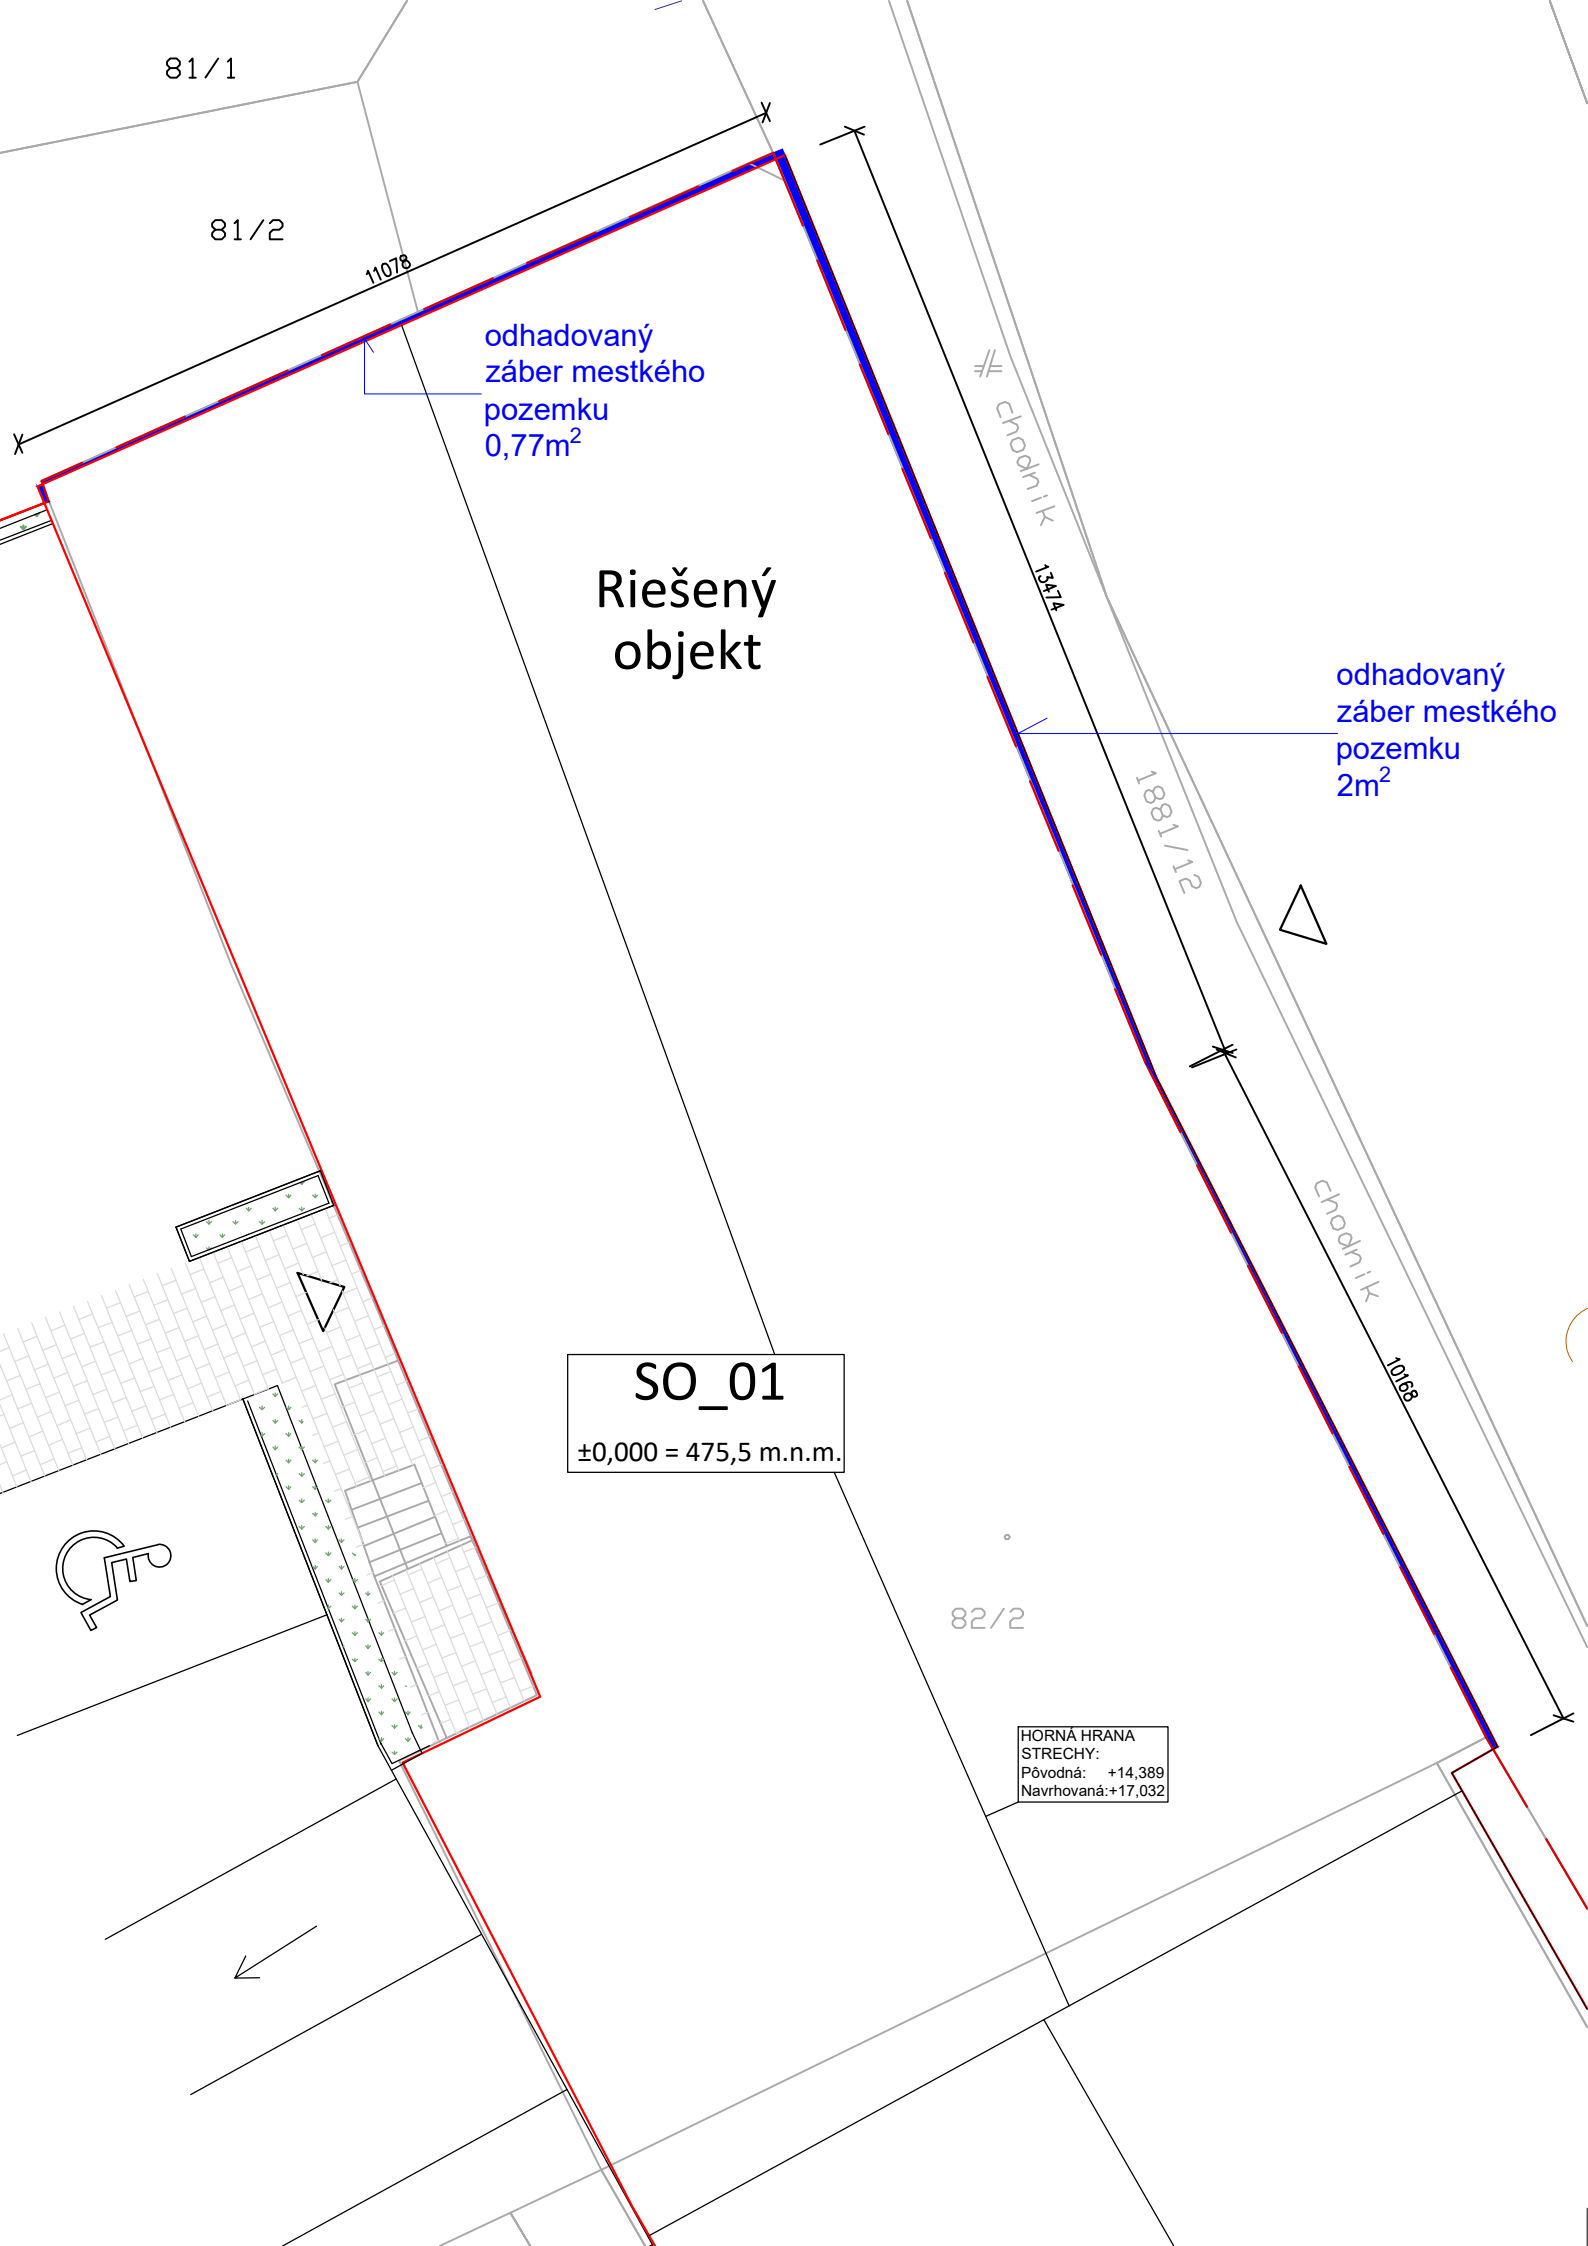

stavebník:
MAVEX, spol. s.r.o.
Matúškova 7, 026 01 Dolný Kubín
IČO: 36 385 883

miesto stavby:
Matúškova 7, 026 01 Dolný Kubín
katastrálne územie Dolný Kubín
parcely č. 82/1, 82/2, 82/3, 84/1, 84/3

generálny projektant:
Ing. Danka Qasemyarová
Pod Hliniskom 304/48, 034 03
Ružomberok - Biely Potok

zodp.projektant:
Ing. Danka Qasemyarová
Pod Hliniskom 304/48, 034 03
Ružomberok - Biely Potok

zodp. projektant	Ing. Danka Qasemyarová
hl. inž. projektu	Ing. Ľubomír Svetlošák
autori	Ing. Ľubomír Svetlošák
	Ing. Patrik Brisuda
vypracoval	Ing. Ľubomír Svetlošák
	Kamil Brisuda

časť PD / obsah výkresu	dátum expedície / mierka	formát / výškové osadenie			
E.1.1 - ARCHITEKTONICKO STAVEBNÉ RIEŠENIE	03/2022	3 x A4			
VÝSEK Z KOORDINAČNEJ SITUÁCIE - NOVÝ STAV	1:100	±0,000 = +475,5 mm BPV			
	stupeň PD	stavebný objekt	číslo výkresu	číslo paré	revízia
	DUR	SO_01	00_01ba		