
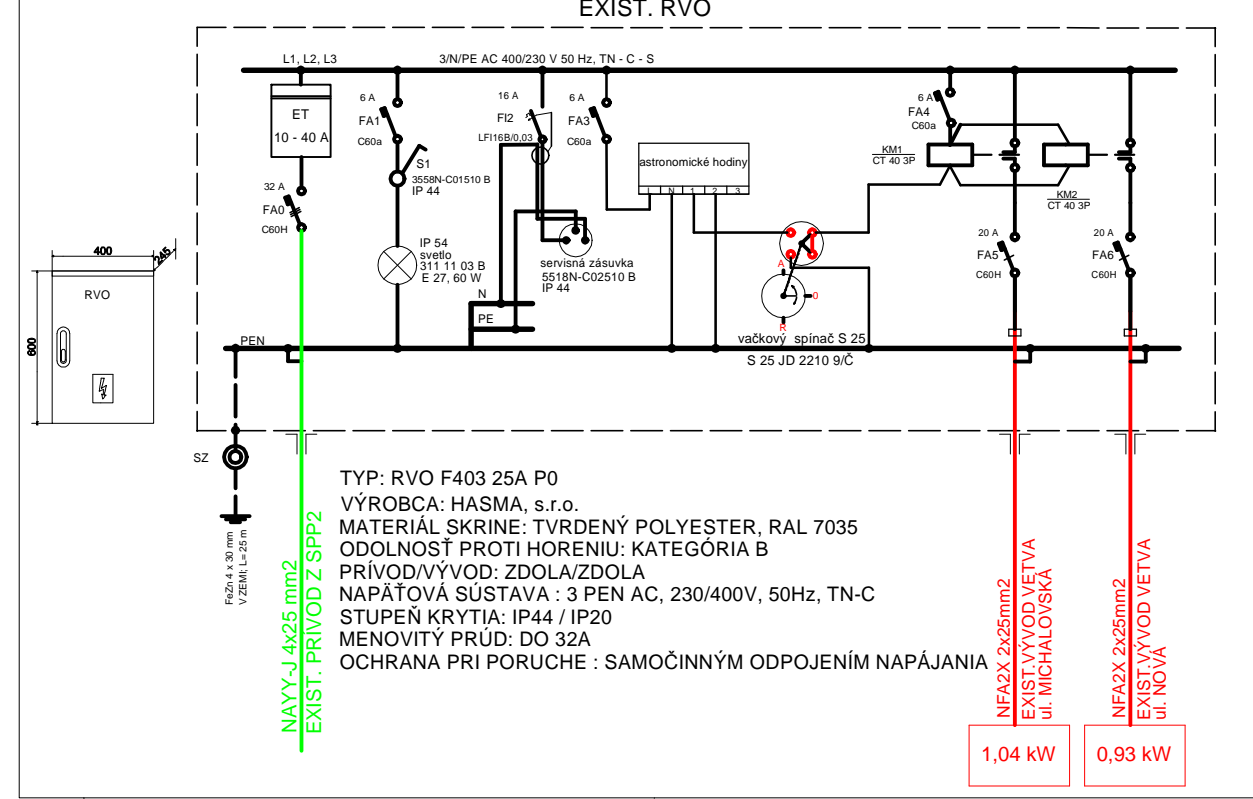
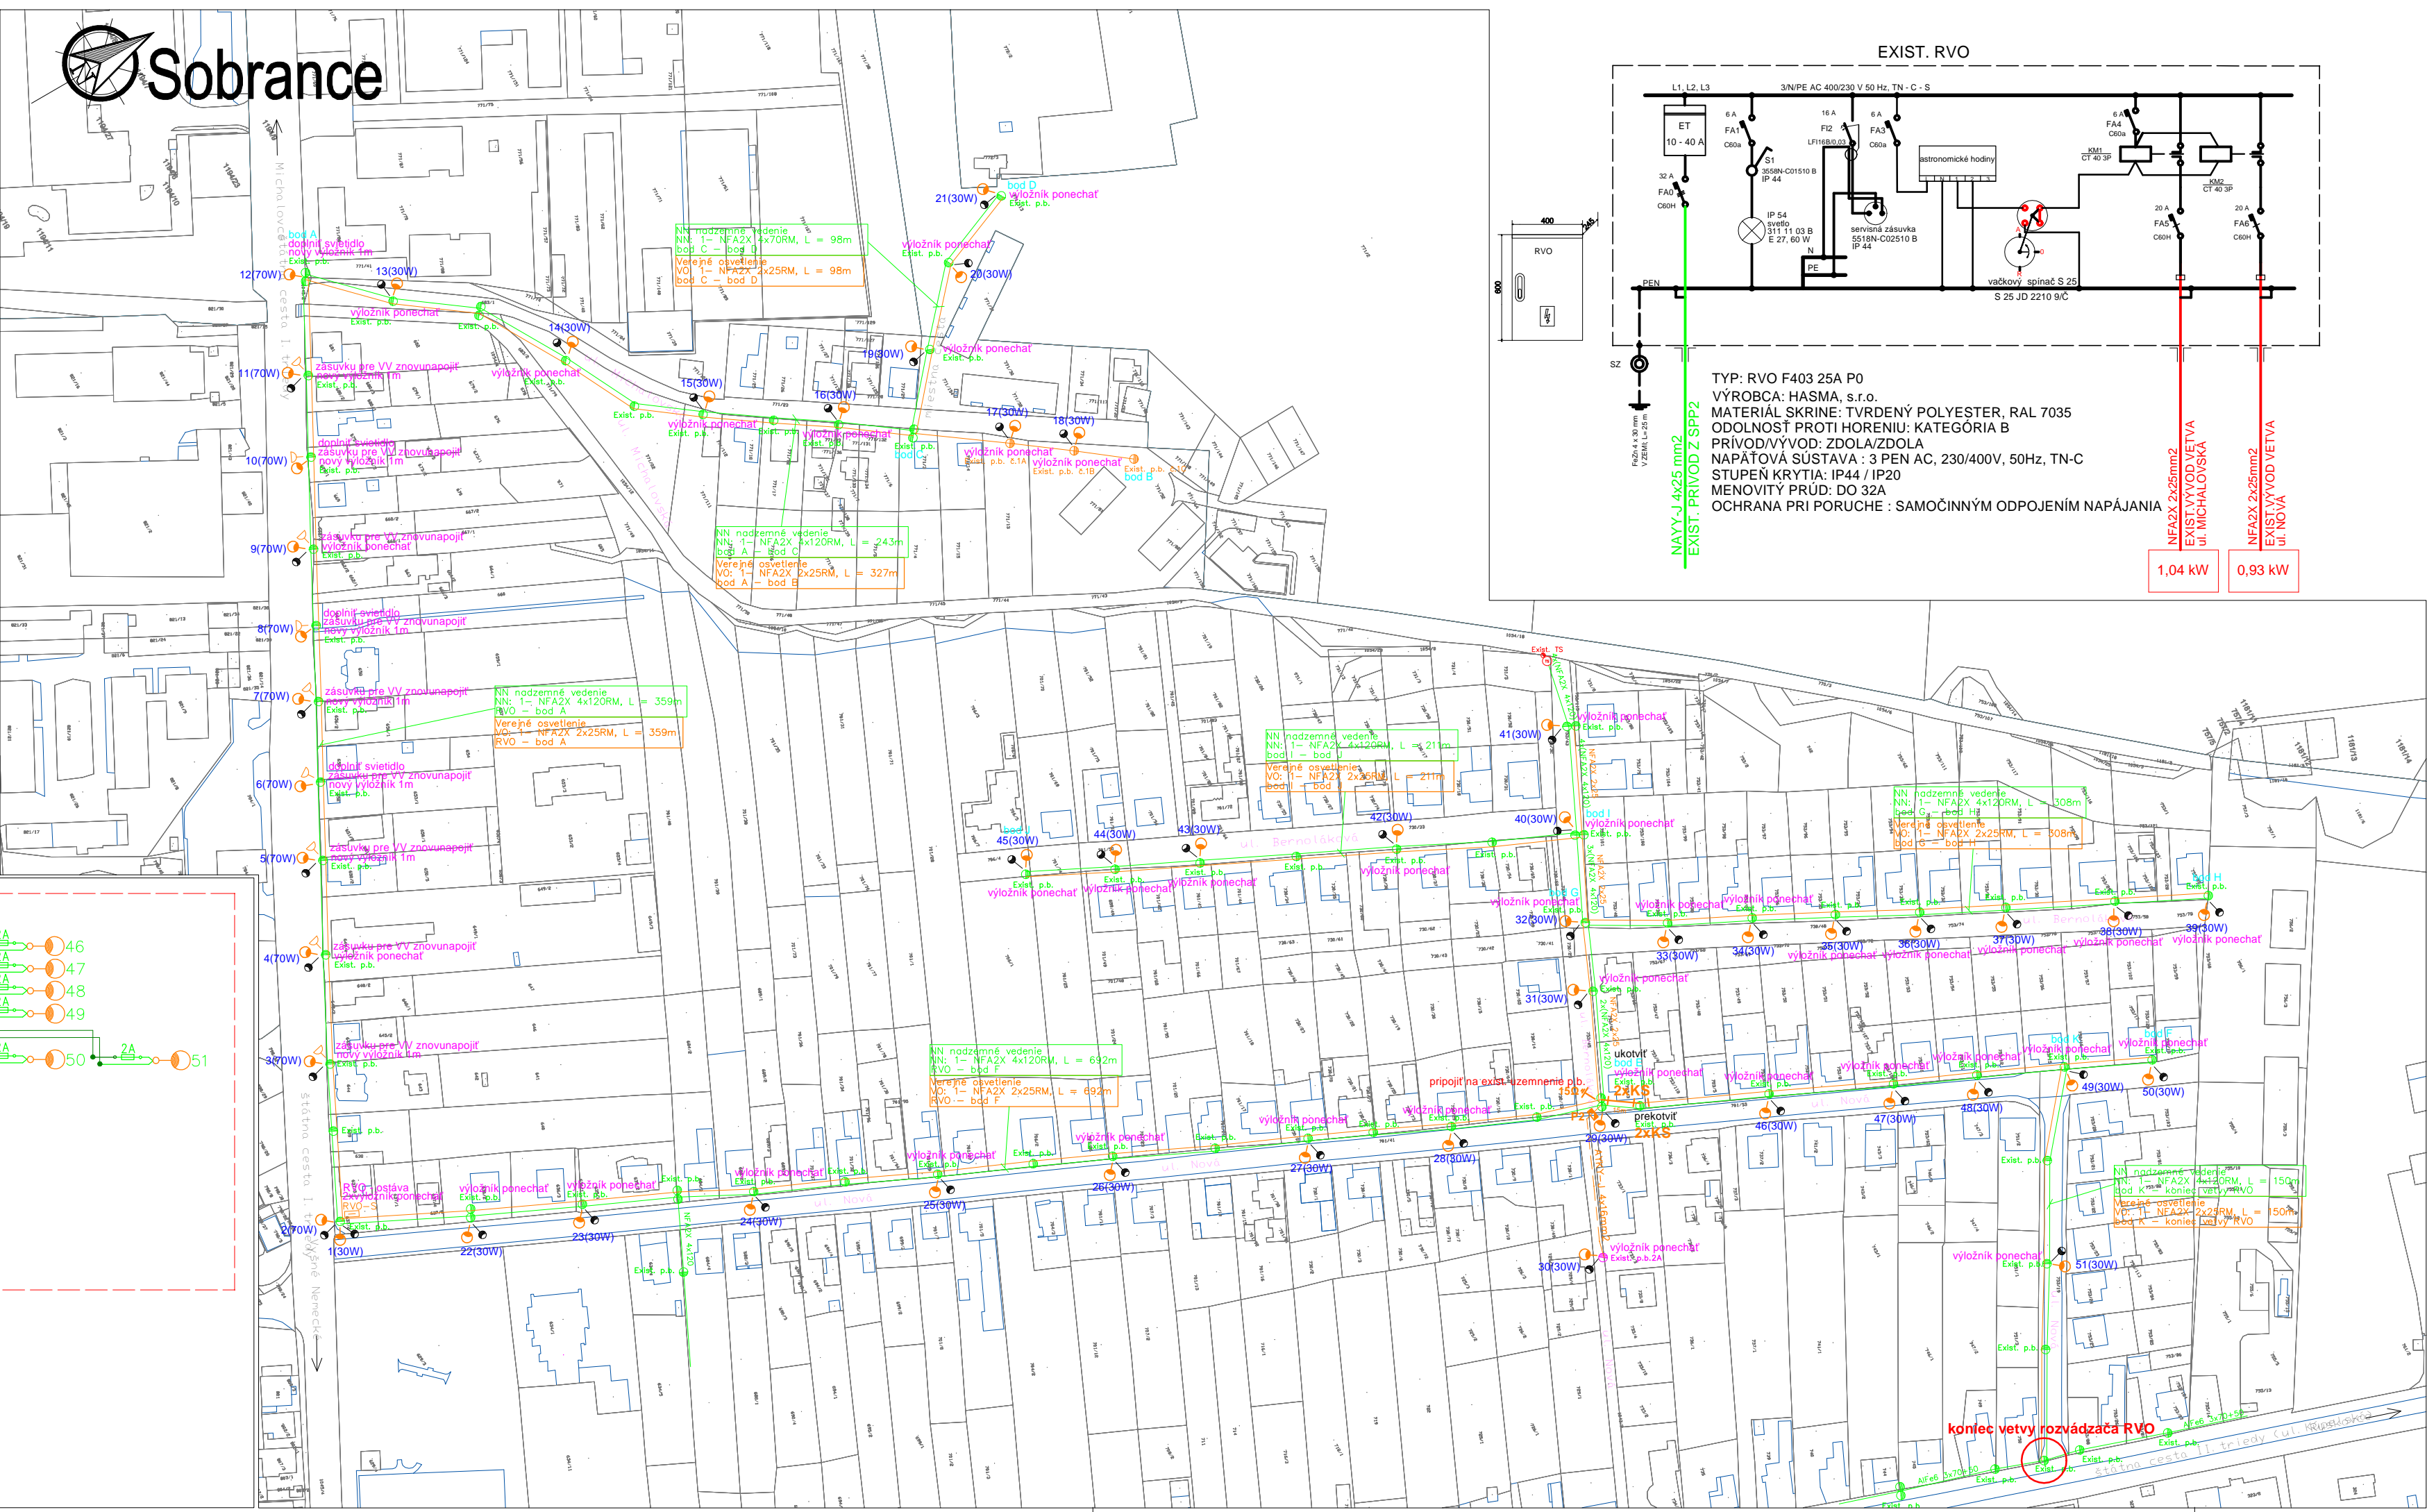


ROZVÁDZAČ VEREJNÉHO OSVETLENIA - RVO

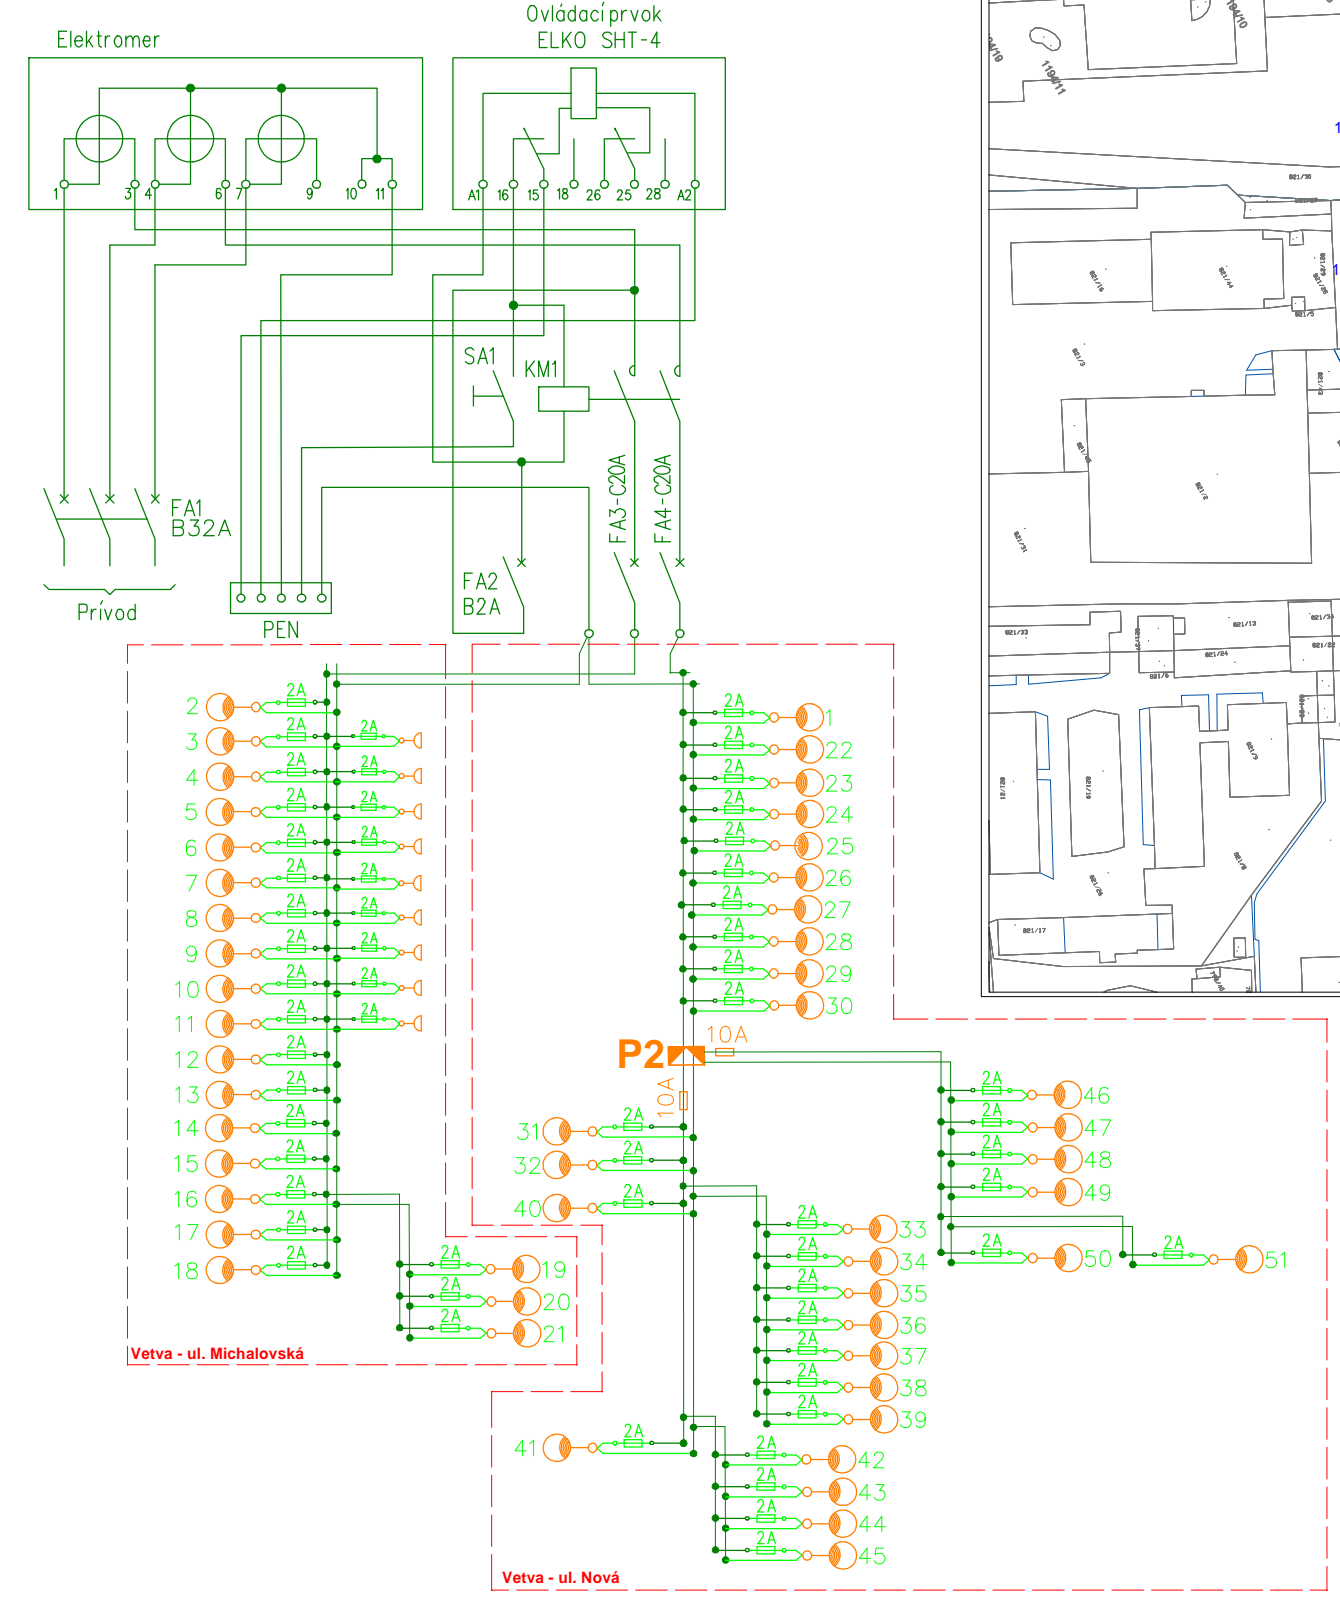

- Legenda vedení:**
- - exist. vzdušné vedenie verejného osvetlenia
 - - exist. nadzemné NN vedenie
 - - navrh. nadzemné VO vedenie
 - - exist. podzemné VO vedenie
 - exist. trafostanica - VN
 - exist. jednoduchý betónový stĺp - JB - NN
 - exist. dvojitý betónový stĺp - DB - NN
 - exist. svietidlo VO - PROLI SRL18, 32W/70W
 - exist. svietidlo verejného osvetlenia - demontáž
 - exist. jednoduchý betónový p.b. - VO
 - exist. prípojkový betónový p.b.
 - exist. rozvádzač verejného osvetlenia RVO-S
 - exist. strmeňová objímka s okom + kotvná svorka klinová - VO
 - exist. poistková skrinica - VO
 - exist. uzemnenie - VO
 - exist. zásuvka vianočnej výzdoby

ROZVODNÁ SIĚŤ : NN - 3/PEN AC 400/230 V, 50 Hz, TN - C
 VO - 1/N/PE AC 230 V, 50 Hz, TN - S
 412.2.1 ZÁKLADNÁ IZOLÁCIA ŽIVÝCH ČASŤÍ
 412.2.2 KRYTÍ
 OCHRANA PRED ZÁSAHOM EL. PRÚDOM PRI PORUČE : STN 33 2000-4-41:2019
 411.3.2 SAMOČINNÉ ODPOJENIE PRI PORUČE
 DOPLNKOVÁ OCHRANA : STN 33 2000-4-41:2019
 415.1 DOPLNKOVÁ OCHRANA : PRÚDOVÉ CHRÁNIČE (RCD)

UPOZORNENIE:
 Na projekt sa vzťahuje autorská-právna ochrana v zmysle zákona č. 618/2003 Z.z. (Autorský zákon), v znení zákona č. 84/2007 Z.z. a preto má autor diela autorské právo na predmetné projektové dielo a to je neprevoditeľné a časovo obmedzené. Autor diela má aj výhradné právo udeľovať súhlas na prípadné prerušenie diela na využití tretím osobám, resp. na použitie diela alebo jeho časti na vytvorenie nového diela. Pod použitím projektového diela sa rozumie jeho zhmotnenie vo forme projektovej dokumentácie a právo autora nemožno zmluvne obmedziť ani vylúčiť.

Hl. inžinier projektu Ing. KANDAL <i>Kandal</i>	Zodpovedný projektant: Ing. KANDAL <i>Kandal</i>	Vypracoval: Ing. MITAL <i>Mital</i>
Investor: Mestský úrad Sobrance	Adresa: Štefánikova 23, 073 01 Sobrance	

EL PROKAN
 Adresa: M. R. Štefánika 212/181
 033 01 VRÁNOV n/Ľ
 E-mail: elprokan@elprokan.sk
 Web: www.elprokan.sk

Názov stavby :	Rekonštrukcia verejného osvetlenia - Mesto Sobrance
Obsah :	Situácia č.1 - Okruh rozvážača ul. Nová
Archív. č.:	A03/2022
Formát:	4xA4
Dátum:	01/2022
Stupeň PD:	RP
Číslo zák.:	A032022

Mierka:	1:2 000	Č. výkř.:	02
---------	---------	-----------	----

