
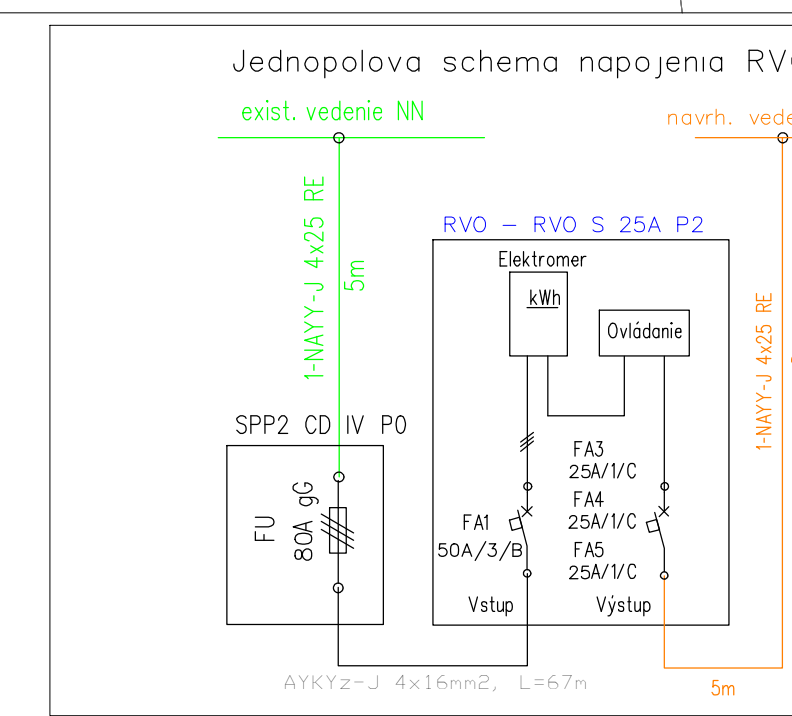
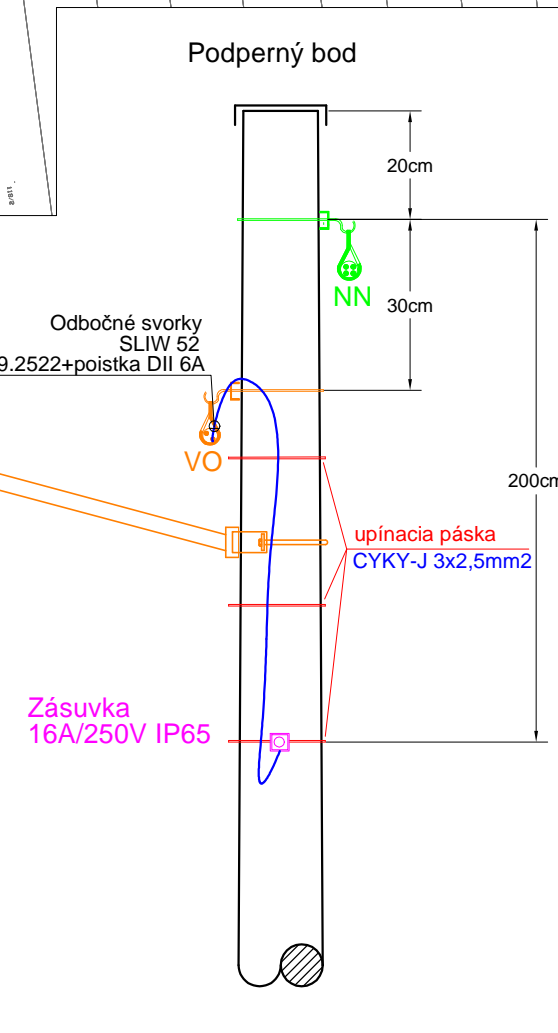
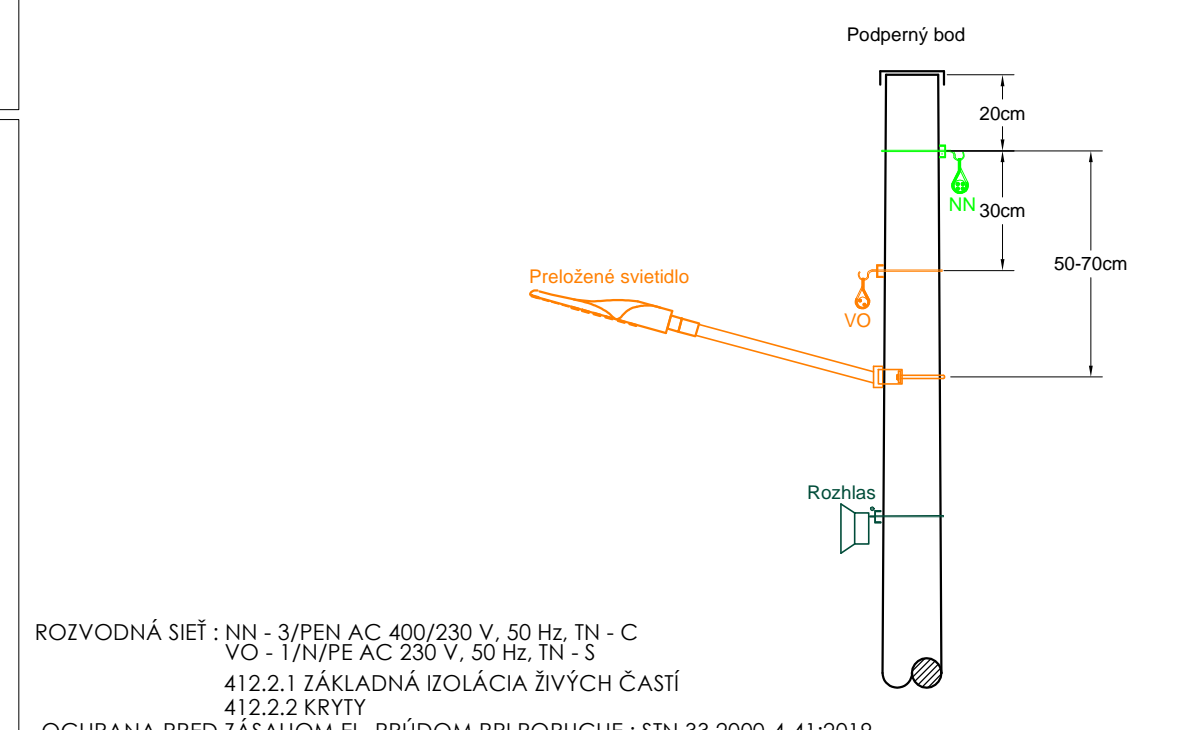
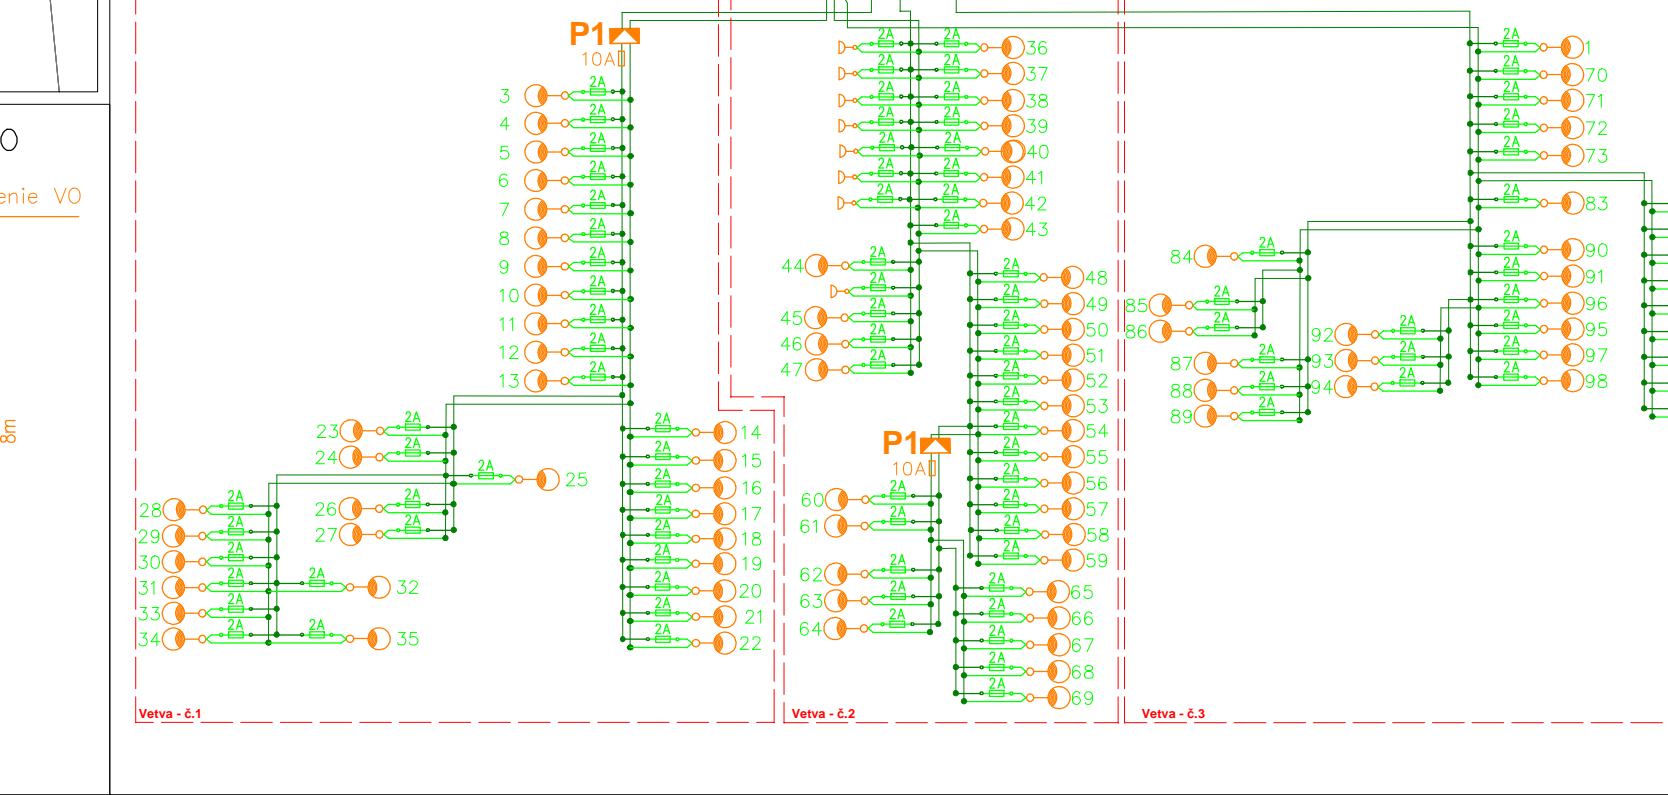
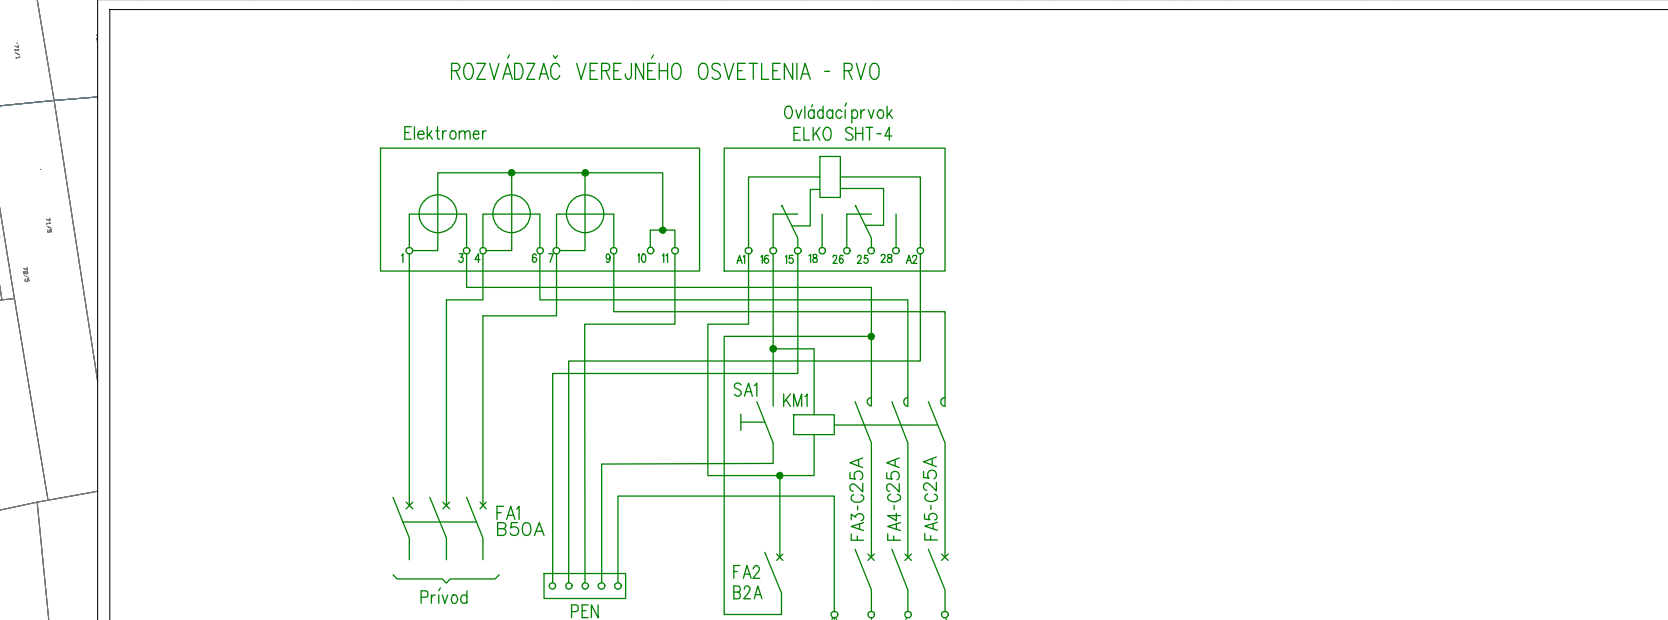


- #### Legenda vedení:
- - exist. vzdušné vedenie verejného osvetlenia
 - - exist. nadzemné NN vedenie
 - - navrh. nadzemné VO vedenie
 - - exist. podzemné VO vedenie
 - - exist. podzemné NN vedenie
- exist. 2,5 sĺpová trafostanica - VN
 - exist. priehradová trafostanica - VN
 - exist. jednoduchý betónový stĺp - JB - NN
 - exist. dvojité betónový stĺp - DB - NN
 - navrh. svietidlo VO - PROLI SRL18, 32W/70W
 - exist. svietidlo verejného osvetlenia - demontáž
 - exist. jednoduchý betónový p.b. - VO
 - exist. prípojkový stĺpový p.b.
 - exist. oceľový stojan - VO
 - navrh. rozvádzač verejného osvetlenia RVO-S
 - exist. rozvádzač verejného osvetlenia RVO-S - demontáž
 - navrh. strmeňová objímka s okom + kotvná svorka klinová - VO
 - navrh. strmeňová objímka s hákom + nosná svorka typu B
 - navrh. poistková skrinka - VO
 - navrh. uzemnenie - VO
 - navrh. bleskoiskry s uzemnením
 - exist. zásuvka vianočnej výzdoby

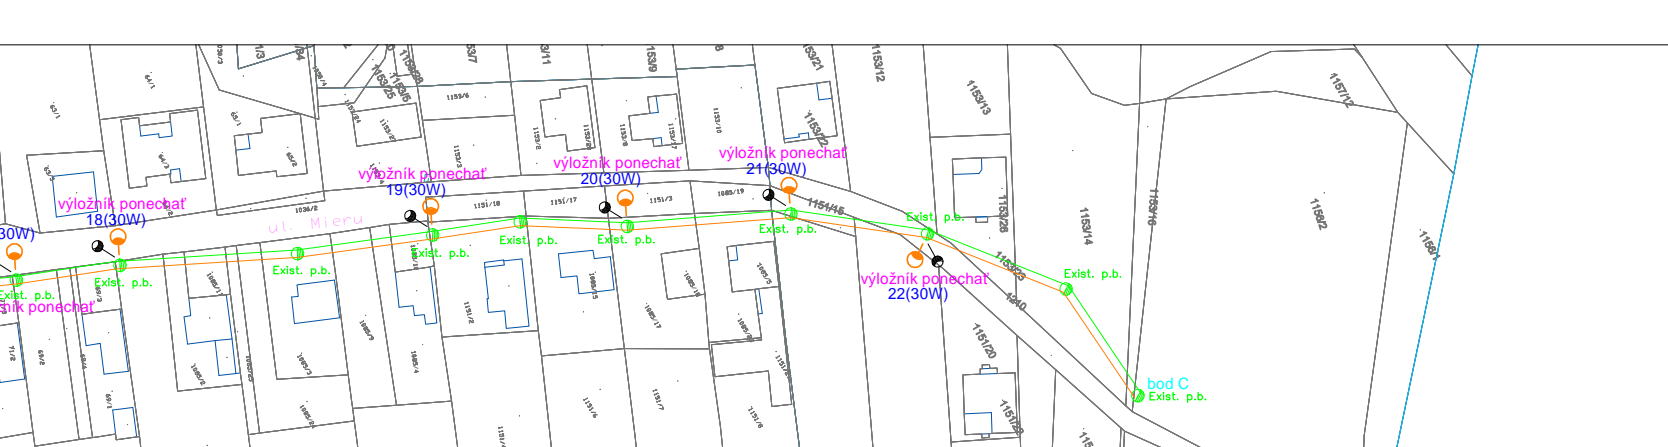

ROZVODNÁ SIET': NN - 3/PEN AC 400/230 V, 50 Hz, TN - C
 VO - 1/N/PE AC 230 V, 50 Hz, TN - S
 41.2.2.1 ZÁKLADNÁ IZOLÁCIA ŽIVÝCH ČASŤÍ
 41.2.2.2 KRYTÍ
 OCHRANA PRED ZÁSAHOM EL. PRÚDOM PRI PORUČKE: STN 33 2000-4-41:2019
 411.3.2 SAMOČINNÉ ODPOJENIE PRI PORUČKE
 DOPLNKOVÁ OCHRANA: STN 33 2000-4-41:2019
 415.1 DOPLNKOVÁ OCHRANA: PRÚDOVÉ CHRÁNIČE (RCD)
 VETERNÁ OBLASŤ: I
 NÁMRAZOVÁ OBLASŤ: LAHKÁ
 STUPEŇ ZNEČIŠTENIA: III / SILNÝ

UPOZORNENIE:
 Na projekt sa vzťahuje autorská právna ochrana v zmysle zákona č. 618/2003 Z.z. (Autorský zákon), v znení zákona č. 84/2007 Z.z. a preto má autor diela autorské právo na predmetné projektové dielo a to je neprenositeľná a časovo obmedzená. Autor diela má výhradné právo udelovať súhlas na prípravu pokračovania diela na využitie iným osobám, resp. na použitie diela jeho častí na vykonanie nového diela. Pod podmienkou projektového diela sa rozumie jeho zhotovenie vo forme projektovej dokumentácie a prílohy autorom zmlouvy zmlouvy o ňom.

HI, inžinier projektu Ing. KANDAL	Zodpovedný projektant: Ing. KANDAL	Vypracoval: Ing. MITAL
Investor: Mestský úrad Sobrance	Adresa: Štefanikova 23, 073 01 Sobrance	
Názov stavby: Rekonštrukcia verejného osvetlenia - Mesto Sobrance	Archív. č.: A03/2022	Formát: 10xA4
Obsah: Situačia č.2 - Okruh rozvážača ul. Tibavská	Dátum: 01/2022	Stupeň PD: RP
	Číslo zák.: A032022	Mierka: 1:2 000
	Č. výkř.: 03	