



**Zmluva o pripojení žiadateľa o pripojenie do distribučnej sústavy
(ďalej len „zmluva“)**

Číslo zmluvy: ZoP/2022/191

Čl. I

Zmluvné strany

Prevádzkovateľ distribučnej sústavy

Obchodné meno : **Východoslovenská distribučná, a.s.**
Sídlo : Mlynská 31, 042 91 Košice
IČO : 36 599 361
DIČ : 2022082997
IČ DPH : SK2022082997
Zastúpená : Mgr. Zuzana Jurášová vedúci odboru Zákaznícky servis
Vladimír Palenčár, KAM distribúcia
IBAN kód : SK83 8130 0000 0020 0848 0001
BIC (SWIFT) : CITISKBA
BBAN : Citibank Europe plc, pobočka zahraničnej banky
Zapísaná v registri : Obchodný register Okresného súdu Košice I., oddiel: Sa, vložka 1411/V

(ďalej len "PDS")

a

Žiadateľ o pripojenie

Obchodné meno : **Mesto Vranov nad Topľou**
Sídlo : Ul. Dr. C. Daxnera 87, 093 01 Vranov nad Topľou
Korešpondenčná adresa : Ul. Dr. C. Daxnera 87, 093 01 Vranov nad Topľou
IČO : 00332933
DIČ : 2020631910
IČ DPH :
Zastúpená : Ing. Ján Ragan primátor
Kontakt : mesto@vranov.sk
EIC kód : 24ZVS0000650428C- trafostanica
Číslo odberného miesta : 1272300
Adresa odberného miesta : Vranov nad Topľou, Toplianska 2689 TS
Číslo technického objektu : 1017652
Zapísaná v registri: : Okresný úrad Vranov nad Topľou, Číslo živnostenského registra: 790-10939

(ďalej len "žiadateľ")



Čl. II Predmet zmluvy

1. Závazok PDS pripojiť zariadenie žiadateľa špecifikované v čl. V. a VI. tejto zmluvy do distribučnej sústavy v rámci maximálnej rezervovanej kapacity pripojenia vo výške **990 kW**.
2. Závazok žiadateľa uhradiť poplatok za pripojenie uvedený v čl. III. tejto zmluvy.

Čl. III Cena za pripojenie (úhrada nákladov spojených so zabezpečením maximálnej rezervovanej kapacity pripojenia v distribučnej sústave)

1. Cena za pripojenie predstavuje podiel na oprávnených nákladoch za pripojenie - náklady spojené so zabezpečením maximálnej rezervovanej kapacity pripojenia v distribučnej sústave. Rozsah a podmienky úhrady oprávnených nákladov za pripojenie sú stanovené v osobitnom právnom predpise Úradu pre reguláciu sieťových odvetví a ktoré Prevádzkovateľ DS zverejňuje na svojej internetovej stránke.
2. Výška ceny za pripojenie na napäťových hladinách vn a vn je stanovená na základe platnej vyhlášky Úradu a spôsob výpočtu poplatku je zverejnený na internetovej stránke PDS. Hodnoty pripojovacích poplatkov do distribučnej sústavy PDS na napäťovej hladine nn, ktoré zohľadňujú amperickú hodnotu zaťaženia odberu elektroenergetického zariadenia, sú po schválení úradom uverejnené na internetovej stránke PDS. Miesto pripojenia na DS vrátane napäťovej hladiny je stanovené na základe žiadosti o pripojenie vo vyjadrení PDS stanovujúcom technické podmienky pripojenia.
3. Cena predmetu zmluvy stanovená podľa odsekov 1 a 2 je **30 905,00 EUR bez DPH**.
4. K cene bude fakturovaná DPH podľa platných legislatívnych predpisov.
5. PDS je v zmysle Čl. IV, odsek 2 oprávnený požadovať od tretej osoby zaplatenie zálohovej platby vo výške **30 905,00 EUR bez DPH** v zmysle Čl. III, odsek 3 a tretia osoba je povinná zaplatiť zálohové platby za podmienok uvedených v tejto zmluve.

Čl. IV Platobné podmienky

1. Pri úhrade všetkých v tejto zmluve dojednaných platieb platia platobné podmienky uvedené v platných Obchodných podmienkach ku zmluve o pripojení do distribučnej sústavy, ktorých zmena je možná iba na základe rozhodnutia Úradu pre reguláciu sieťových odvetví a ktoré Prevádzkovateľ DS zverejňuje na svojej internetovej stránke. Obchodné podmienky platné ku dňu podpisu zmluvy sú uvedené v prílohe číslo 4 k tejto zmluve.
2. Zmluvné strany sa dohodli, že peňažné záväzky žiadateľa voči PDS vyplývajúce z tejto zmluvy môžu byť namiesto žiadateľa uhradené treťou osobou:

Spoločnosťou	AGORA Solar a. s.
so sídlom	Južná trieda 48/D
IČO	53607503
DIČ	2121428727
IČ DPH	SK 2121428727
Zastúpená	Marek Šeba, predseda predstavenstva Petr Jelínek člen predstavenstva
Zapísanej	Obchodného registra Okresného súdu Košice I, Oddiel: Sa, Vložka číslo: 1786/V

na ktorú sa budú vzťahovať všetky ustanovenia čl. II Obchodných podmienok. Splnenie peňažného záväzku žiadateľa o pripojenie treťou osobou sa bude považovať za splnenie daného záväzku žiadateľa voči PDS. Zodpovednosť žiadateľa za riadne a včasné splnenie ostatných záväzkov voči PDS týmto nie je dotknutá.



Čl. V Termín a miesto pripojenia

1. Miesto pripojenia: **Vranov nad Topľou, Toplianska 2689 TS**
2. Termín pripojenia: **do 5 pracovných dní od** pripísania zálohovej platby na účet PDS, splnenia podmienok žiadateľom vymedzených v platných Obchodných podmienkach ku zmluve o pripojení do distribučnej sústavy a Technických podmienkach PDS, a splnenia záväzkov žiadateľa uvedených v článku VII tejto zmluvy, pričom tieto podmienky musia byť splnené súčasne.
3. PDS sa zaväzuje zabezpečiť pre žiadateľa požadovanú maximálnu rezervovanú kapacitu pripojenia v dohodnutom termíne, s výnimkou, ak tomu bránia okolnosti vymedzené v platných Obchodných podmienkach ku zmluve o pripojení do distribučnej sústavy.
4. Žiadateľ musí mať najneskôr ku dňu pripojenia uzatvorené všetky relevantné zmluvy potrebné na distribúciu a dodávku elektriny do odberného miesta, alebo na dodávku elektriny zo zariadenia žiadateľa, najmä zmluvu o prístupe do sústavy a distribúcii elektriny, ako aj zmluvu o dodávke elektriny alebo zmluvu o združenej dodávke elektriny alebo zmluvu o zúčtovaní odchýlky. V prípade, že žiadateľ nemá ku dohodnutému dňu pripojenia uzatvorené všetky potrebné zmluvy, PDS zariadenie žiadateľa nepripojí. K pripojeniu žiadateľa dôjde v takomto prípade v najbližší pracovný deň nasledujúci po dni, v ktorom žiadateľ preukáže PDS existenciu platne uzatvorených relevantných zmlúv.
5. PDS zariadenie žiadateľa takisto nepripojí v prípade, ak žiadateľ má ku dňu pripojenia stanovenému v tejto zmluve platne uzatvorené všetky relevantné zmluvy, ale účinnosť jednotlivých zmlúv má nastať v neskorší deň ako je deň pripojenia stanovený v tejto zmluve. V takýchto prípadoch bude zariadenie žiadateľa pripojené k dňu, od ktorého sú účinné relevantné zmluvy potrebné na distribúciu a dodávku elektriny do odberného miesta, alebo na dodávku elektriny zo zariadenia žiadateľa, najmä zmluvu o prístupe do sústavy a distribúciu elektriny, ako aj zmluvu o dodávke elektriny alebo zmluvu o združenej dodávke elektriny.
6. Posunutie termínu pripojenia z dôvodov uvedených v odsekoch 4 a 5 tohto čl. V. sa nepovažuje za porušenie zmluvnej povinnosti PDS pripojiť zariadenie žiadateľa v dohodnutom termíne.

Čl. VI Ostatné dojednania týkajúce sa miesta pripojenia

1. Vymedzenie vlastníckych vzťahov za miestom odbočenia od distribučnej sústavy : Zariadenie PDS končí v bode rozvetvenia BR358-AK, nadzemného VN vedenia č 358. Zariadenie investora (mesta Vranov nad Topľou) začína odbočením z nadzemného VN vedenia (v bode rozvetvenia BR358-AK), AIFe vodičmi cez dva mrežového stožiare na ktorých sú umiestnené úsekové odpínače (UV358-532 a č. UV358 - 351). Z úsekových odpínačov pokračuje pripojenie cez dva podzemné káblové VN vedenia (22-AXEKVECY 3(1x240 mm²) smerom k transformačnej stanici TS1230-0085 MTR Ferovo.
2. Špecifikácia odberného miesta: príloha číslo 1 tejto zmluvy.
3. Napätová hladina: **VN**
4. Maximálna rezervovaná kapacita (MRK) pripojenia: **990 kW**
5. Technické podmienky týkajúce sa odberného miesta: príloha č. 3 tejto zmluvy

Čl. VII Ostatné dojednania

1. Ostatné dojednania sú upravené v platných Obchodných podmienkach, ktoré sú súčasťou prevádzkového poriadku zverejnené na internetovej stránke PDS.



Čl. VIII Doba platnosti zmluvy

1. Táto zmluva sa uzatvára na dobu neurčitú.
2. Zmluva je platná dňom podpisu zmluvnými stranami a účinnosť nadobúda dňom pripísania poplatku za pripojenie na účet PDS.
3. V prípade, ak žiadateľ je povinnou osobou v zmysle zákona č. 211/2000 Z.z. o slobodnom prístupe k informáciám (ďalej len „zákon“) a zmluva zároveň spĺňa podmienku jej zverejnenia podľa zákona, táto zmluva nadobúda účinnosť dňom nasledujúcim po dni jej zverejnenia. Žiadateľ sa zároveň zaväzuje zverejniť túto zmluvu spôsobom predpokladaným zákonom a oznámiť to preukázateľným spôsobom Prevádzkovateľovi DS, inak zodpovedá za to, že táto zmluva nenadobudne účinnosť. Ustanovenie tohto bodu sa nepoužije ak táto zmluva nespĺňa podmienky na jej uverejnenie v zmysle zákona.

Čl. IX Ochrana osobných údajov

1. V súlade s Nariadením Európskeho parlamentu a Rady (EÚ) 2016/679 a zákonom č. 18/2018 Z. z. o ochrane osobných údajov, v znení neskorších predpisov, PDS spracúva osobné údaje žiadateľa uvedené v tejto zmluve a v prípade, že žiadateľom je právnická osoba, zákonného/zmluvného zástupcu žiadateľa, najmä za účelom uzatvorenia a riadneho plnenia tejto zmluvy. Poskytnutie požadovaných osobných údajov je zákonnou a/alebo zmluvnou požiadavkou a v prípade ich neposkytnutia môže PDS odmietnuť uzatvoriť túto zmluvu.
2. Bližšie informácie o spracúvaní osobných údajov predávajúcich sú upravené v Pravidlách ochrany osobných údajov, pričom ich aktuálna verzia je zverejnená na webovom sídle www.vsds.sk

Čl. X Záverečné ustanovenia

1. Zmluva je vyhotovená v troch vyhotoveniach, pričom žiadateľ, tretia osoba a PDS dostanú jedno vyhotovenie.
2. PDS je povinný zachovávať dôvernosť informácií v zmysle § 94 zákona číslo 251/2012 Z.z. o energetike a o zmene a doplnení niektorých zákonov.
3. Zmluvu je možné dopĺňať a meniť len na základe písomných dodatkov podpísaných oboma zmluvnými stranami.
4. Obchodné podmienky k zmluvám o pripojení sa menia na základe platného a účinného rozhodnutia Úradu pre reguláciu sieťových odvetví. O každej zmene je PDS povinný informovať prostredníctvom oznámenia na svojej internetovej stránke.
5. Zmluvné strany prehlasujú, že táto zmluva je uzatvorená slobodne a vážne, jej obsah, vrátane obsahu príloh, je určitý a zrozumiteľný.
6. Dňom platnosti a účinnosti tejto zmluvy strácajú platnosť a účinnosť všetky Zmluvy o pripojení viažuce sa k tomuto odbernému miestu, uzatvorené v predchádzajúcom období.
7. Táto Zmluva je vyhotovená v slovenskom jazyku. Ak sa použije text tejto Zmluvy v inom jazyku, musí byť jeho preklad do slovenského jazyka zhodný s textom tejto Zmluvy vyhotovenej v slovenskom jazyku. V prípade sporu je rozhodujúci text tejto Zmluvy v slovenskom jazyku.

Prílohy:

1. Prehlásenie tretej osoby
2. Špecifikácia odberného miesta
3. Vyjadrenie PDS
4. Obchodné podmienky k zmluve o pripojení do distribučnej sústavy



Za PDS, Východoslovenská distribučná, a.s.:

Meno a Priezvisko : Mgr. Zuzana Jurášová Meno a Priezvisko : Vladimír Palenčár

Funkcia : vedúci odboru Zákaznícky servis Funkcia : KAM distribúcia

Podpis :  Podpis : 

Pečiatka : východoslovenská distribučná, a.s.

22.04.2022

V Košiciach, dňa

Za Žiadateľa o pripojenie

Meno a Priezvisko : Ing. Ján Ragan

Funkcia : primátor

Podpis : 

Pečiatka : Mesto Vranov nad Topľou

Vranove nad Topľou 28.04.2022

V, dňa



Príloha č. 1 k Zmluve o pripojení

Prehlásenie tretej osoby

Spoločnosťou	AGORA Solar a. s.
so sídlom	Južná trieda 48/D
IČO	53607503
DIČ	2121428727
IČ DPH	SK 2121428727
Zastúpená	Marek Šeba, predseda predstavenstva Petr Jelínek člen predstavenstva
Zapísanej	Obchodného registra Okresného súdu Košice I, Oddiel: Sa, Vložka číslo: 1786/V

týmto prehlasuje, že si je vedomá záväzku vyplývajúceho z Čl. IV Platobné podmienky, bod 2. tejto zmluvy a zaväzuje sa uhradiť pripojovací poplatok definovaný v Čl. III. Cena za pripojenie (úhrada nákladov spojených so zabezpečením maximálnej rezervovanej kapacity pripojenia v distribučnej sústave) vo výške 30 905,00 EUR bez DPH, t.j. 37 086,00 EUR s DPH.

28.4.2022 28.04.2022
V , dňa

DocuSigned by: DocuSigned by:
 
.....3520BDD8099042E..... C80676F775F3415...

podpis
Marek Šeba predseda predstavenstva
Petr Jelínek člen predstavenstva



Príloha č. 2 k Zmluve o pripojení
Špecifikácia odberného miesta

Číslo odberného miesta: 1272300
 EIC kód odberného miesta: 24ZVS0000650428C- trafostanica
 Adresa odberného miesta: Vranov nad Topľou, Toplianska 2689 TS

Maximálna rezervovaná kapacita	990 kW	100
Podiel spoluužívania transformačného výkonu	kW	%
Mesto Vranov nad Topľou ,EIC 24ZVS00006503927	440	44 %
EMATECH s.r.o., EIC 24ZVS00007637807	50	5 %
AGORA Solar a. s., EIC 24ZVS0000809072X	500	51 %
Napätová hladina	VN	
Vlastník transformačnej stanice: Mesto Vranov nad Topľou (5100307821)		
Inštalované transformátory:		
- príkon	630	kVA
- druh plechu	orientovaný	
- prevod napätia	22/0,4	kV/kV
- jalové straty	230	



STANOVISKO PREVÁDZKOVATEĽA DISTRIBUČNEJ SÚSTAVY Č. NPP/2288/2022

AGORA Solar a. s.
Južná trieda 48/D
040 01 Košice - Juh

Vážený zákazník,

spoločnosť Východoslovenská distribučná, a.s. (VSD) **súhlasí** s pripojením na

Odbernom mieste	Toplianska 272/39, 093 01 Vranov nad Topľou/Parcela č. 3708/49
-----------------	--

pri dodržaní nasledovných podmienok:

A/ BOD PRIPOJENIA

Max. rezervovaná kapacita	500 kW
Typ merania	Polopriame
Meracie transformátory prúdu (MTP)	800 A/5 A
Podmienky merania	Meracie transformátory musia byť preukázateľne overené akreditovanou skúšobňou v SR, musia mať menovitý výkon 10 VA a triedu presnosti 0.5s, nadprúdové číslo menšie ako 5 a plombovateľné kryty sekundárnych vývodov.
Dodatočné informácie	

B/ TECHNICKÉ PODMIENKY PRIPOJENIA

Napájacia ES: ES1230-01 Vranov nad Topľou 110/22 kV
Číslo VN vývodu / TM: V385/0001230-S-J-VZ-00687
Odsúhlasená maximálna rezerv. kapacita pripojenia (MRK): 500 kW

S pripojením uvedeného odberu súhlasíme pri dodržaní nasledovných podmienok uvedených v tomto stanovisku ako aj v sprievodnom liste, ktorý je neoddeliteľnou súčasťou tohto stanoviska:

- vzhľadom na to, že VSD, a.s. v záujmovej oblasti nespravuje distribučný rozvod elektriny je pripojenie možné realizovať z jestvujúcej jednoúčelovej trafostanice "stanici TS1230-0085 MTR Ferovo" (po predložení písomného súhlasu majiteľa trafostanice).
- upozorňujeme Vás, že zariadenie (trafostanica "stanici TS1230-0085 MTR Ferovo"), ktoré by malo slúžiť k pripojeniu Vášho odberu nie je v správe a majetku PDS.
- technické riešenie pripojenia nového odberného miesta je možné konzultovať projektantom stavby (časť elektro) s pracovníkom Prevádzkovateľa distribučnej sústavy VSD, a.s. (odbor Rozvoj distribučnej sústavy), kontakt: tel. 055 610 2602, mail: bodnar_marcel@vsdas.sk.

• **Majetkové rozhranie Prevádzkovateľa distribučnej sústavy (PDS) – žiadateľ (investor):** Zariadenie PDS končí v bode rozvetvenia BR358-AK, nadzemného VN vedenia č 358. Zariadenie investora (mesta Vranov

Kontakty

Zákaznícka linka VSD: 0850 123 312 • info@vsds.sk • www.vsds.sk • Poruchová linka VSD: 0800 123 332

Adresa pre písomný kontakt: Východoslovenská distribučná, a.s., Mlynská 31, 042 91 Košice, Slovenská republika

Spoločnosť je zapísaná v Obchodnom registri Okresného súdu Košice I, oddiel Sa, vložka 1411/V, IČO: 36 599 361, DIČ: 2022082997, IČ DPH: SK2022082997

Bankové spojenie: Citibank Europe plc., pobočka zahraničnej banky, IBAN: SK07 8130 0000 0020 0848 0108, BIC: CITI SK BA



nad Topľou) začína odbočením z nadzemného VN vedenia (v bode rozvetvenia BR358-AK), AlFe vodičmi cez dva mrežového stožiare na ktorých sú umiestnené úsekové odpínače (UV358-532 a č. UV358 - 351). Z úsekových odpínačov pokračuje pripojenie cez dva podzemné káblové VN vedenia (22-AXEKVECY 3(1x240 mm²) smerom k transformačnej stanici TS1230-0085 MTR Ferovo.

- Za prerušenie distribúcie elektriny spôsobené poruchou na energetickom zariadení, ktoré nie je v správe VSD, a.s. ako aj za prerušenie distribúcie elektriny z dôvodov upravených zákonom o Energetike č.251/2012 Z.z., ako aj za škody spôsobené takýmto prerušením distribúcie VSD, a.s. nezodpovedá. Vzájomné vzťahy medzi vlastníkom zariadenia a odberateľom elektriny, ktorý je pripojený na toto zariadenie sú riešené ich vzájomnou dohodou a nie sú predmetom zmluvy o pripojení.
- Projektovú dokumentáciu pripojenia nového odberu do lokálnej distribučnej sústavy, vrátane elektromerového rozvádzača, vypracovanú elektroprojektantom a spracovanú v zmysle všeobecne záväzných podmienok pre spracovanie projektovej dokumentácie, žiadame v digitálnej forme (*.pdf - skrátené názvy bez diakritiky) zaslať na vyjadrenie. Štruktúra a obsah projektovej dokumentácie je zverejnená na našom webovom sídle www.vsds.sk v časti Domov / Dodávateľia služieb / Štandardizácia / Technologické predpisy / 600 Rôzne.
- Žiadosť o vyjadrenie k projektovej dokumentácii s prílohami v dig. forme, prosíme zaslať cez portál eVSD na stránke www.vsds.sk, po prihlásení do Vášho účtu. Ak žiadosť o vyjadrenie k projektovej dokumentácii nebude zaslaná vyššie uvedeným spôsobom, PD bude žiadateľovi vrátená.

Upozorňujeme Vás, že projektovú dokumentáciu je potrebné zaslať na vyjadrenie až po uzatvorení novej zmluvy o pripojení a uhradení zálohovej faktúry za pripojenie.

- Žiadame dodržať hodnoty max. schválených istení a hodnoty schválených meracích transformátorov prúdu.
- Podľa Technických podmienok VSD, a.s. meracie transformátory (MT) musia byť preukázateľne overené akreditovanou skúšobňou v SR, musia mať menovitý výkon 10 VA a triedu presnosti 0.5s, nadprúdové číslo menšie ako 5 a plombovateľné kryty sekundárnych vývodov.

V prípade ak sa uvažuje s inštaláciou zdroja na odbernom mieste s výrobou elektriny (FVE, KGJ, ...), odporúčame inštaláciu MTP s triedou presnosti 0,2s.

- Elektromerový rozvádzač žiadame umiestniť na mieste prístupnom pre našich pracovníkov aj v čase neprítomnosti odberateľov t.j. na verejne prístupnom mieste. Meranie elektriny na všetkých odberných miestach na vymedzenom území VSD, a.s. musí byť zásadne riešené v súlade s požiadavkami VSD, a.s. uvedenými v dokumente „Podmienky merania elektriny“, ktorý je zverejnený na našom webovom sídle www.vsds.sk.

V prípade použitia hlavného ističa s nastaviteľnou nadprúdovou spúšťou nastavená prúdová hodnota nesmie prekročiť zmluvnú hodnotu MRK o viac ako 5%.

- Pred pripojením nového odberného miesta, alebo pred úpravou hodnoty maximálnej rezervovanej kapacity pripojenia - „MRK“ (súčasného príkonu P_s) existujúceho odberného elektroenergetického zariadenia, je žiadateľ povinný uzatvoriť s PDS zmluvu o pripojení. V zmysle platnej legislatívy je ďalej potrebné, aby mal žiadateľ o pripojenie uzatvorené všetky relevantné zmluvy (zmluva o dodávke elektriny, zmluva o distribúcii elektriny a zmluva o prevzatí zodpovednosti za odchýlku účastníka trhu s elektrinou, resp. zmluva o združenej dodávke elektriny, atď.) ešte pred pripojením nového odberného miesta - v opačnom prípade nedôjde zo strany PDS k pripojeniu daného odberného miesta.

Kontakty

Zákaznícka linka VSD: 0850 123 312 • info@vsds.sk • www.vsds.sk • **Poruchová linka VSD:** 0800 123 332

Adresa pre písomný kontakt: Východoslovenská distribučná, a.s., Mlynská 31, 042 91 Košice, Slovenská republika

Spoločnosť je zapísaná v Obchodnom registri Okresného súdu Košice I, oddiel Sa, vložka 1411/V, IČO: 36 599 361, DIČ: 2022082997, IČ DPH: SK2022082997

Bankové spojenie: Citibank Europe plc., pobočka zahraničnej banky, IBAN: SK07 8130 0000 0020 0848 0108, BIC: CITI SK BA



- Dovoľujeme si Vás zároveň informovať, že v zmysle Prevádzkového poriadku spoločnosti VSD, a.s. uzatvára spoločnosť VSD, a.s. Zmluvu o pripojení do distribučnej sústavy výlučne s vlastníkom pripájaného odberného elektrického zariadenia, resp. v prípadoch keď je odberné elektrické zariadenie súčasťou nehnuteľnosti (napríklad byty alebo nebytové priestory) výlučne s vlastníkom nehnuteľnosti.
- Zásady a pravidlá platné pre vzťahy medzi PDS a užívateľmi distribučnej sústavy vymedzuje Prevádzkový poriadok PDS spoločnosti Východoslovenská distribučná, a.s.
- V prípade akýchkoľvek otázok ohľadne ďalších procesných krokov potrebných k zabezpečeniu pripojenia Vášho odberného elektroenergetického zariadenia, príp. otázok týkajúcich sa zmluvného zabezpečenia Vami požadovanej maximálnej rezervovanej kapacity (Zmluvy o pripojení) sa obráťte na e-mailovú adresu os_vn@vsdas.sk.
- **Platnosť stanoviska je uvedená v časti C, pokiaľ nedôjde k zmene údajov, na základe ktorých bolo vydané, alebo nenastanú skutočnosti spôsobujúce zánik jeho platnosti v zmysle Prevádzkového poriadku. Zánikom platnosti stanoviska PDS zaniká aj rezervácia maximálnej rezervovanej kapacity v sústave.**
- **V prípade, že nebudú splnené všetky podmienky uvedené v tomto stanovisku, VSD nepripojí odberné miesto do distribučnej sústavy. VSD nezodpovedá za škodu a ušlý zisk z dôvodu nepripojenia odberného miesta pre nesplnenie podmienok uvedených v tomto stanovisku zo strany žiadateľa o pripojenie.**

C/ ÚČEL A PLATNOSŤ STANOVISKA

Toto stanovisko neslúži ako doklad k stavebnému povoleniu resp. ohláseniu drobnej stavby. Stanovisko potrebné pre vydanie stavebného povolenia resp. potrebné na ohlásenie drobnej stavby, vydá VSD až na základe posúdenia a následného odsúhlasenia projektovej dokumentácie, v ktorej je riešené pripojenie nového odberného miesta.

Stanovisko nadobúda platnosť účinnosťou Zmluvy o pripojení, pričom túto zmluvu na základe stanoviska je možné uzatvoriť do 6 mesiacov od jeho vydania. Stanovisko je platné po dobu účinnosti Zmluvy o pripojení.

Kontakty

Zákaznícka linka VSD: 0850 123 312 • info@vsds.sk • www.vsds.sk • **Poruchová linka VSD:** 0800 123 332

Adresa pre písomný kontakt: Východoslovenská distribučná, a.s., Mlynská 31, 042 91 Košice, Slovenská republika

Spoločnosť je zapísaná v Obchodnom registri Okresného súdu Košice I, oddiel Sa, vložka 1411/V, IČO: 36 599 361, DIČ: 2022082997, IČ DPH: SK2022082997

Bankové spojenie: Citibank Europe plc., pobočka zahraničnej banky, IBAN: SK07 8130 0000 0020 0848 0108, BIC: CITI SK BA



D/ UPOZORNENIE

Dovoľujeme si Vás tiež informovať, že pri realizácii pripojenia nového odberného miesta ako aj počas jeho prevádzky je potrebné dodržiavať všetky relevantné predpisy. Predovšetkým:

- Zákon o energetike
- Prevádzkový poriadok spoločnosti VSD, a.s
- Platné STN a zásady bezpečnosti práce

ako aj dokumenty Podmienky merania elektriny a Riešenie nových elektrických prípojok NN, ktoré sú dostupné na portáli eVSD na stránke www.vsdas.sk.

V Košiciach, 14.03.2022

S pozdravom

PALGUT MAREK, Ing.
vedúci úseku Riadenie investícií

VALICHNÁČ JAROSLAV, Ing.
vedúci odboru Rozvoj distribučnej sústavy VN
a NN
valichnac_jaroslav@vsdas.sk

Kontakty


Zákaznícka linka VSD: 0850 123 312 • info@vsdas.sk • www.vsdas.sk • **Poruchová linka VSD:** 0800 123 332

Adresa pre písomný kontakt: Východoslovenská distribučná, a.s., Mlynská 31, 042 91 Košice, Slovenská republika

Spoločnosť je zapísaná v Obchodnom registri Okresného súdu Košice I, oddiel Sa, vložka 1411/V, IČO: 36 599 361, DIČ: 2022082997, IČ DPH: SK2022082997

Bankové spojenie: Citibank Europe plc., pobočka zahraničnej banky, IBAN: SK07 8130 0000 0020 0848 0108, BIC: CITI SK BA



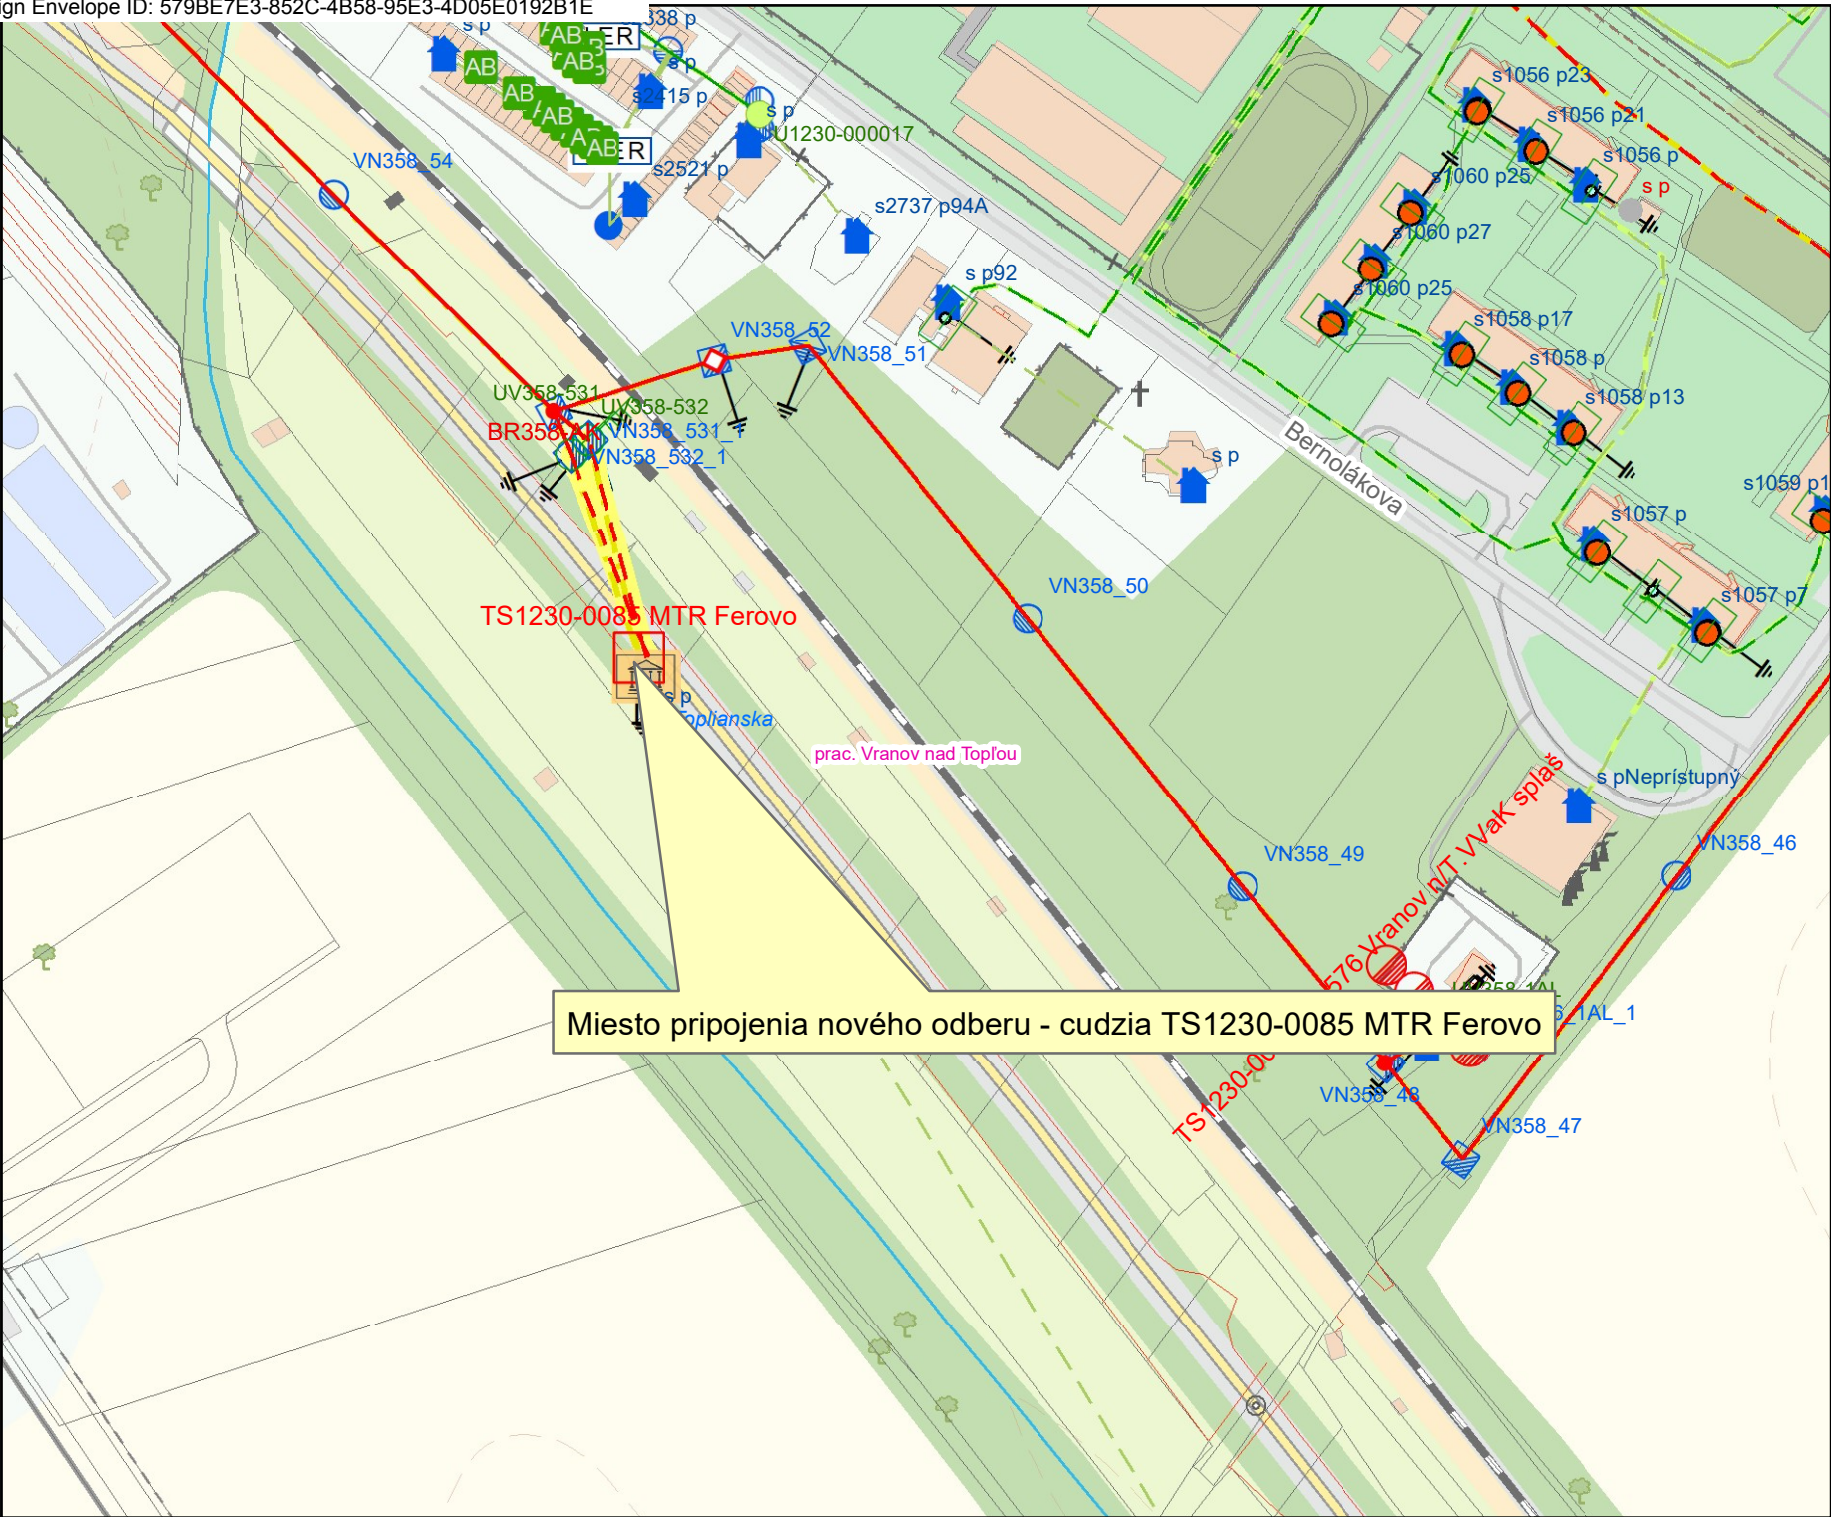

Miesto pripojenia nového odberu - cudzia TS1230-0085 MTR Ferovo



Operatívny asset manažment
Vyhotovil: bodnar_marcel



Legenda:

ZVN a VVN Vedenia	VN Vedenia	NN Pripojky
VVN kábel	VN kábel	(orientácie Zákreslenie)
VVN vzduch	VN vzduch	NN káblová pripojka
ZVN kábel	NN kábel	NN vzdušná pripojka
ZVN vzduch	NN vzduch	Trafo stanice
		□
		○ □
		○ □ ○



Vážený obchodný partner,

spoločnosť Východoslovenská distribučná, a.s. (v ďalšom „VSD“) si Vám týmto dovoľuje zaslať svoje vyjadrenie k žiadosti o pripojenie, resp. k žiadosti o zmenu maximálnej rezervovanej kapacity (ďalej MRK) a ďalšie procesné kroky slúžiace k zabezpečeniu pripojenia Vášho odberného elektroenergetického zariadenia do distribučnej sústavy v požadovanej kapacite.

Vyjadrenie k žiadosti o pripojenie resp. k žiadosti o zmenu MRK nadobúda platnosť platnosťou a účinnosťou Zmluvy o pripojení, pričom táto je platná dňom podpisu zmluvnými stranami a účinnosť nadobúda dňom pripísania poplatku za pripojenie na účet VSD. Zmluvu o pripojení na základe vyjadrenia VSD je možné uzatvoriť do 6 mesiacov od jeho vydania.

Pre uzatvorenie zmluvy o pripojení resp. zmluvy o poskytnutí MRK je potrebné kontaktovať spoločnosť VSD emailom na os_vn@vsdas.sk. Na základe Vami doručených podkladov k vyhotoveniu zmlúv, Vám budú zo strany VSD zaslané návrhy týchto zmlúv vzťahujúce sa k zabezpečeniu MRK v sústave.

Lehota na podpísanie a doručenie všetkých návrhov zmlúv je v zmysle platného a účinného Prevádzkového poriadku VSD 14 dní. **V prípade, že nebudú najneskôr v 14-ty deň po ich odoslaní doručené spoločnosti VSD podpísané všetky návrhy zmlúv zo strany žiadateľa o pripojenie, zaniká aj rezervácia požadovanej MRK v sústave uvedenej vo vyjadrení.**

V prípade obdržania všetkých podpísaných návrhov zmlúv Vám následne spoločnosť VSD vystaví faktúru na uhradenie ceny za pripojenie. Splatnosť faktúry je 14 dní odo dňa jej vystavenia; faktúra sa považuje za uhradenú dňom pripísania celej fakturovanej sumy na účet VSD. V prípade, ak deň splatnosti pripadne na víkend alebo deň pracovného pokoja, dňom splatnosti je najbližší nasledujúci pracovný deň. Po úhrade zálohovej faktúry bude žiadateľovi vystavená a zaslaná faktúra k prijatej platbe.

Neuhradením faktúry v termíne splatnosti zaniká platnosť Zmluvy o pripojení a rezervácia požadovanej MRK v sústave.

V prípade potreby predloženia realizačnej projektovej dokumentácie pri pripájaní odberateľov elektriny na napäťovej úrovni vn a vn je potrebné dodržať lehotu 9-tich mesiacov od úhrady ceny za pripojenie.

Dovoľujeme si zároveň upriamiť Vašu pozornosť na skutočnosť, že VSD má v zmysle platného a účinného Prevádzkového poriadku právo **odstúpiť od uzatvorených zmlúv a tým ukončiť platnosť vyjadrenia k žiadosti o pripojenie** pri nedodržaní termínu predloženia realizačnej projektovej dokumentácie zo strany žiadateľa o pripojenie a takisto v prípade, ak nedôjde k vybudovaniu (pripojeniu) odberného elektroenergetického zariadenia v lehote do dvoch rokov od úhrady poplatku za pripojenie, resp. v lehote 6-tich mesiacov v prípade zmeny MRK.

V prípade, že žiadateľ o pripojenie zašle projektovú dokumentáciu skôr, ako dôjde k podpisu zmluvy o pripojení a/alebo úhrade poplatku za pripojenie, VSD vráti žiadateľovi projektovú dokumentáciu bez vyjadrenia.

S pozdravom

Ing. Rita Semanová Bröstlová
vedúci úseku
Zákaznícke distribučné služby

Kontakty

Zákaznícka linka VSD: 0850 123 312 • info@vsds.sk • www.vsds.sk • **Poruchová linka VSD:** 0800 123 332

Adresa pre písomný kontakt: Východoslovenská distribučná, a.s., Mlynská 31, 042 91 Košice, Slovenská republika

Spoločnosť je zapísaná v Obchodnom registri Okresného súdu Košice I, oddiel Sa, vložka 1411/V, IČO: 36 599 361, DIČ: 2022082997, IČ DPH: SK2022082997

Bankové spojenie: Citibank Europe plc, pobočka zahraničnej banky, IBAN: SK07 8130 0000 0020 0848 0108, BIC: CITI SK BA

PRÍLOHA Č. 4

OBCHODNÉ PODMIENKY PRE ZMLUVY O PRIPOJENÍ DO DISTRIBUČNEJ SÚSTAVY PRE ODBERATEĽOV ELEKTRINY

I. CENA ZA PRIPOJENIE A ÚHRADA NÁKLADOV ZA VYBUDOVANIE PRÍVODNÉHO VEDENIA

A. CENA ZA PRIPOJENIE (ÚHRADA NÁKLADOV SPOJENÝCH SO ZABEZPEČENÍM MAXIMÁLNEJ REZERVOVANEJ KAPACITY)

- Cena za pripojenie predstavuje podiel na oprávnených nákladoch za pripojenie - náklady spojené so zabezpečením maximálnej rezervovanej kapacity pripojenia v DS. Rozsah a podmienky úhrady oprávnených nákladov za pripojenie sú stanovené v osobitnom právnom predpise úradu, ktoré PDS zverejňuje na svojom webovom sídle PDS.
- Výška ceny za pripojenie na napätových hladinách vvn a vn je stanovená na základe platného Výnosu Úradu pre reguláciu sieťových odvetví (ďalej len „Úrad“) a spôsob výpočtu poplatku je zverejnený na internetovej stránke PDS. Hodnoty cien za pripojenie do distribučnej sústavy PDS na napätovej hladine nn sú vyjadrené v amperickej hodnote alebo sú vyjadrené v prepočítanej amperickej hodnote na kilowattovú hodnotu zaťaženia odberu elektroenergetického zariadenia a po schválení úradom sú uverejnené na internetovej stránke PDS; pre odberné miesta vybavené určeným meradlom s meraním štvrt hodinového činného výkonu s diaľkovým odpočtom hodnota maximálnej rezervovanej kapacity nemusí byť viazaná na amperickú hodnotu hlavného ističa pred elektromerom. Miesto pripojenia do DS vrátane napätovej hladiny je stanovené na základe žiadosti o pripojenie vo vyjadrení PDS stanovujúcom technické podmienky pripojenia. Vzor žiadosti o pripojenie je uverejnený na internetovej stránke PDS.
- Náklady PDS spojené s pripojením žiadateľa do DS z dôvodu požadovaného zabezpečenia distribúcie nad štandard určený v technických podmienkach uhradí žiadateľ v plnej výške.
- Náklady PDS spojené s pripojením žiadateľa na úrovni vvn a vn, ktoré priamo vyvoláva preložku časti DS a montáž obchodného merania nad štandard definovaný PDS sa prevádzkovateľovi DS uhradia na základe kalkulácie nákladov vypočítaných na základe odsúhlasenej projektovej dokumentácie, resp. na základe kalkulácie nákladov pri stanovení technických podmienok pripojenia do DS.
- V prípade, že elektroenergetické zariadenie žiadateľa je už pripojené do DS a žiadateľ má zaistenú požadovanú maximálnu rezervovanú kapacitu a žiada o pripojenie na inú napätovú úroveň alebo do iného bodu tej istej napätovej úrovne, a táto požiadavka nie je vynútená zmenou technických podmienok pripojenia, jedná sa o nadštandardné pripojenie.
- Cena za pripojenie stanovená podľa odsekov 1 až 5 je uvedená v zmluve. K cene bude fakturovaná DPH podľa platných právnych predpisov.
- Žiadateľ má nárok na vrátenie sumy predstavujúcej cenu za pripojenie iba v prípade, ak o vrátenie požiadal a dovtedy nebola uzatvorená zmluva o distribúcii elektriny alebo ak dovtedy nepožiadal dodávateľ elektriny PDS o prihlásenie daného odberného miesta do svojej bilančnej skupiny a po splnení niektorých z týchto podmienok:
 - stavebné povolenie nebolo vydané alebo bolo definitívne zamietnuté alebo
 - preukázateľne je dokladované zrušenie právnickej osoby, ktorá uhradila cenu za pripojenie - okrem prípadu, keď práva a povinnosti vyplývajúce zo zmluvy o pripojení prechádzajú na jej právnych nástupcov alebo
 - zrušenie požiadavky žiadateľa v dôsledku živeľnej pohromy, ktorá znemožnila realizáciu pripojenia odberného miesta.

V uvedených prípadoch sa vráti celá suma predstavujúca cenu za pripojenie, resp. jej alikvotná časť po odrátaní vynaložených nákladov zo strany PDS. V prípade úmrtia žiadateľa bude suma predstavujúca cenu za pripojenie, resp. jej alikvotná časť po odrátaní vynaložených nákladov zo strany PDS vyplatená oprávnenému dedičovi.

B. ÚHRADA NÁKLADOV ZA VYBUDOVANIE PRÍVODNÉHO VEDENIA

- V prípade, že predmetom tejto zmluvy je aj vybudovanie prívodného vedenia, náklady na jeho vybudovanie sa stanovujú na základe žiadosti žiadateľa o vybudovanie prívodného vedenia (príloha k zmluve o pripojení) a odsúhlasenej projektovej dokumentácie alebo technického riešenia.
- Náklady na zriadenie prívodného vedenia uhrádza žiadateľ, ak sa prevádzkovateľ PDS nedohodne so žiadateľom inak.
- K cene bude fakturovaná DPH podľa platných právnych predpisov.
- Vlastníkom prívodného vedenia je ten, kto uhradil náklady na jeho zriadenie.
- V zmysle zákona o energetike je vlastník povinný zabezpečiť prevádzku, údržbu a opravy tak, aby prívodné vedenie neohrozilo život, zdravie ani majetok osôb alebo nespôsobilovo poruchy v distribučnej alebo prenosovej sústave.

II. PLATOBNÉ PODMIENKY

- Pri úhrade všetkých v zmluve o pripojení dojednaných platieb platia platobné podmienky upravené v tomto bode II.
- PDS vyhotoví žiadateľovi do 5 pracovných dní od podpisu zmluvy o pripojení faktúru alebo zálohovú faktúru vo výške dohodnutej v zmluve, ktorú je žiadateľ

povinný uhradiť v plnej výške jednorazovým prevodom na účet PDS uvedený na faktúre v lehote splatnosti 14 dní od dátumu vyhotovenia faktúry, prostredníctvom poštového poukazu alebo iným spôsobom určeným zo strany PDS. V prípade platby bankovým prevodom je za termín potvrdenia obchodných podmienok považovaný termín doručenia informácie o zaplatení stanoveného poplatku za pripojenie. V prípade platby platobnou kartou sú splnené obchodné podmienky momentom platby v sídle spoločnosti PDS alebo v inom, na tento účel určenom mieste zo strany PDS.

- Po prijatí platby vyhotoví PDS faktúru k prijatej platbe v súlade s § 19 a § 71 zákona č. 222/2004 Z. z. o dani z pridanej hodnoty v znení neskorších predpisov, t. j. do 15 dní od vzniku daňovej povinnosti, pričom daňová povinnosť vzniká dňom prijatia platby.
- Vyfakturovaná čiastka musí byť pripísaná na účet PDS v súlade s odsekom 2. Ak ju žiadateľ neuhradí do 30 dní od vystavenia faktúry, má PDS právo odstúpiť od zmluvy. Odstúpenie od zmluvy je účinné dňom jeho doručenia žiadateľovi.
- Po zabezpečení pripojenia žiadateľa do DS, vystaví PDS v prípade, že žiadateľovi bola vystavená v procese pripájania zálohová faktúra, vyúčtovaciu (konečnú) faktúru, ktorá bude obsahovať celkovú výšku poplatku za pripojenie stanovenú v členení na základ dane a daň, od ktorej bude odpočítaná výška prijatej zálohovej platby. Splatnosť konečnej faktúry je 14 dní od dátumu vyhotovenia faktúry.
- V prípade, že skutočné náklady PDS pri zabezpečení pripojenia žiadateľa na napätovú úroveň vvn alebo vn budú vyššie alebo nižšie oproti nákladom uvedeným v projektovej dokumentácii, vystaví PDS vyúčtovaciu (konečnú) faktúru na základe skutočných nákladov.
- Peňažné záväzky žiadateľa o pripojenie voči PDS vyplývajúce zo zmluvy o pripojení môžu byť namiesto žiadateľa o pripojenie po dohode s PDS uhradené treťou osobou na základe ich dohody alebo splnomocnenia žiadateľa. Splnenie peňažného záväzku žiadateľa o pripojenie treťou osobou sa bude považovať za splnenie daného záväzku žiadateľa voči PDS. Zodpovednosť žiadateľa za riadne a včasné splnenie ostatných záväzkov voči PDS týmto nie je dotknutá.

III. TERMÍN A MIESTO PRIPOJENIA

- Miesto pripojenia je stanovené na základe technických pripojovacích podmienok, ktoré tvoria súčasť vyjadrenia PDS ku žiadosti o pripojenie. Pripojovacie podmienky slúžia ako podklad pre vypracovanie projektovej dokumentácie. Zmena pripojenia užívateľa sústavy do vyššej napätovej úrovne sústavy je možná len pri požiadavke užívateľa sústavy na zvýšenie MRK, a zároveň, iba ak nie je k dispozícii kapacita v aktuálnej napätovej úrovni pripojenia užívateľa do DS, alebo ju nie je možné dosiahnuť rozšírením zo strany PDS. Požadovaná zmena pripojenia nesmie zároveň ohrozovať bezpečné, kvalitné a účinné prevádzkovanie dotknutej časti DS za dodržania hospodárnych podmienok, pri dodržaní podmienok ochrany životného prostredia a energetickej účinnosti.
- Termín vybudovania prívodného vedenia (ak je budovanie prívodného vedenia predmetom zmluvy) je uvedený v zmluve a začína plynúť odo dňa pripísania zálohovej platby na účet PDS a splnenia podmienok žiadateľom uvedených v týchto obchodných podmienkach.
- PDS sa zaväzuje zabezpečiť pre žiadateľa požadovanú maximálnu rezervovanú kapacitu pripojenia v dohodnutom termíne, s výnimkou, ak tomu bránia okolnosti nezávislé na vôli PDS, najmä:
 - lehoty vyplývajúce zo stavebného konania,
 - prekážka, ktorá bola v čase podpisu zmluvy neznáma a bráni začatiu alebo pokračovaniu prác súvisiacich so zabezpečením pripojenia,
 - nepriaznivé klimatické podmienky brániace dokončeniu prác.
- V zmysle platných právnych predpisov je PDS povinný pripojiť zariadenie žiadateľa do sústavy do 5 pracovných dní od splnenia obchodných a technických podmienok pripojenia. Uvedené znamená, že najneskôr 5 pracovných dní pred dohodnutým dňom pripojenia uvedeným v zmluve žiadateľ deklaruje PDS splnenie obchodných a technických podmienok pripojenia. Technické podmienky sú splnené zabezpečením potrebnej kapacity pre pripojenie v DS uvedením príslušných častí DS do prevádzky (ak je to potrebné), ako aj prípravou zariadenia žiadateľa na pripojenie v zmysle technických podmienok pripojenia PDS. Splnenie technických podmienok nastáva na napätovej úrovni vvn a vn nadobudnutím právoplatnosti kolaudačného rozhodnutia stavby tvoriacej súčasť DS, nadobudnutím účinnosti kolaudačného rozhodnutia týkajúceho sa časti elektroenergetického zariadenia ktoré nie je vo vlastníctve PDS; na napätovej úrovni nn sa splnenie technických podmienok pripojenia deklaruje nadobudnutím právoplatnosti kolaudačného rozhodnutia stavby tvoriacej súčasť DS (ak je predpokladom pripojenia žiadateľa aj rozšírenie DS) a predložením platnej správy o odbornej prehliadke a skúške elektrického zariadenia; táto môže byť na základe dohody medzi PDS a žiadateľom predložená aj priamo pri fyzickom pripájaní odberného miesta do DS. Obchodné podmienky sú splnené zaplatením ceny za pripojenie a uzatvorením všetkých relevantných zmlúv potrebných pre distribúciu a dodávku elektriny do odberného miesta a sú deklarované dorúčením príslušnej procesnej požiadavky na PDS. Lehota 5-tich pracovných dní sa

- nevzťahuje na žiadateľov o pripojenie tzv. krátkodobých odberov (napríklad cirkusy, koncerty a podobne). V týchto prípadoch môže byť lehota aj kratšia, najmenej však 1 pracovný deň.
5. Po prijatí platnej procesnej požiadavky podľa odseku 4, resp. dňom ktorý je v nej ako dátum prihlásenia uvedený, začína plynúť lehota 5-ich pracovných dní. V prípade, že pri pokuse o výkon pripojenia PDS zistí, že na odbernom mieste nie sú splnené technické podmienky pripojenia, odberné miesto PDS nepripojí a môže vyúčtovať užívateľovi sústavy poplatok v zmysle platného cenníka služieb a poplatkov. Na opätovnú požiadavku týkajúcu sa pripojenie do sústavy do daného predmetného miesta sa opätovne vzťahuje lehota 5-ich pracovných dní.
 6. V prípade, že žiadateľ si vyžiadala svoju prítomnosť na odbernom mieste počas výkonu pripojenie do DS a za týmto účelom bol dohodnutý presný čas výkonu pripojenia, no žiadateľ o pripojenie nie je na odbernom mieste v danom čase prítomný, odberné miesto PDS nepripojí a môže vyúčtovať užívateľovi sústavy poplatok v zmysle platného cenníka služieb a poplatkov. Na opätovnú požiadavku týkajúcu sa pripojenie do sústavy do daného predmetného miesta sa opätovne vzťahuje lehota 5-ich pracovných dní.
 7. Posunutie termínu pripojenia z dôvodov uvedených v odseku 6 sa nepovažuje za porušenie zmluvnej povinnosti PDS pripojiť zariadenie žiadateľa v dohodnutom termíne.
 8. V prípade nepripojenia odberného miesta podľa odsekov 5 a 6 má PDS právo vyzvať žiadateľa o pripojenie, aby odstránil príčiny, kvôli ktorým nebolo odberné miesto pripojené do DS, a stanoviť mu na tento účel lehotu, ktorá nesmie byť kratšia ako 30 dní. Po mámom uplynutí tejto lehoty má PDS právo odstúpiť od zmluvy a vrátiť žiadateľovi cenu za pripojenie zníženú o náklady PDS súvisiace s už vykonanými úkonmi v súvislosti s pripojením žiadateľa o pripojenie.

IV. OSTATNÉ DOJEDNANIA TÝKAJÚCE SA MIESTA PRIPOJENIA

1. Elektrická prípojka od miesta odbočenia od distribučnej sústavy až po istiaci prvok distribučnej sústavy (vrátane) resp. spínací prvok (vrátane) je vo vlastníctve PDS. Prívodné vedenie tvorí odberné elektroenergetické zariadenie a je vo vlastníctve užívateľa DS. V prípade, že užívateľ DS je pripojený do DS prostredníctvom cudzieho zariadenia, nesie PDS záujem zodpovednosť za škodu alebo inú ujmu vzniknutú užívateľovi DS z dôvodu poruchy na cudzom zariadení alebo zásahu do tohto zariadenia.
2. Podmienky pripojenia zariadenia sú stanovené v súlade s technickými podmienkami prevádzkovania DS.
3. Stupeň zabezpečenia distribúcie je určený v súlade s technickými podmienkami prevádzkovania DS.
4. V zmysle technických podmienok PDS je štandardné pripojenie odberného miesta zrealizované jednou prípojkou (odbočením od hlavného vedenia) z jedného bodu distribučnej sústavy PDS príslušnej napäťovej úrovne pripojenia.
5. Ceny za prístup do distribučnej sústavy a distribúciu elektriny sú kalkulované pri základnom zabezpečení pripojenia odberateľa elektriny štandardným pripojením. Za štandardné pripojenie odberateľa elektriny sa považuje pripojenie jedným napájacím vedením v zmysle technických podmienok prevádzkovateľa distribučnej sústavy. Pri pripojení odberateľa elektriny s osobitnými nárokmi na spôsob zabezpečenia distribúcie elektriny, napríklad cez ďalší bod pripojenia do DS, sa cena za prístup do distribučnej sústavy určí vo výške % z tarify za rezervovanú kapacitu podľa cenového rozhodnutia na rok t. V prípade distribúcie elektriny cez ďalšie napájacie vedenie v danom mesiaci sa cena za prístup do distribučnej sústavy určí vo výške % z tarify za rezervovanú kapacitu a cena za distribúciu elektriny stanoví vo výške % tarify za distribúciu elektriny, pričom ceny za prístup do distribučnej sústavy a distribúciu elektriny za štandardné pripojenie nie sú týmto dotknuté. Za nadštandardnú distribúciu elektriny sa nepovažuje pripojenie odberateľa elektriny k distribučnej sústave zaslučovaním.
6. Spôsob merania a podmienky prístupu PDS k meraciemu zariadeniu sú upravené v kapitole 13 tohto Prevádzkového poriadku.

V. OSTATNÉ DOJEDNANIA

1. V prípade, že v súvislosti s pripojením žiadateľa je nevyhnutná úprava DS, žiadateľ odovzdá PDS pred podpisom zmluvy o pripojení všetky potrebné podklady a technickú dokumentáciu vzťahujúcu sa na úpravu relevantnej časti DS, najmä:
 - projektovú dokumentáciu pre stavebné povolenie odsúhlasenú PDS a overenú stavebným úradom,
 - právoplatné stavebné povolenie v prospech PDS,
 - doklad o vyňatí dotknutých pozemkov z PPF alebo LPF, ak je vyňatie potrebné podľa stavebného povolenia, alebo iného vyjadrenia,
 - vyjadrenia dotknutých orgánov a osôb a správcov podzemných inžinierskych sietí,
 - odborné stanovisko oprávnenej právnickej osoby ku konštrukčnej dokumentácii vyhradeného technického zariadenia vrátane úradne overenej projektovej dokumentácie,
 - doklad, alebo zmluvu preukazujúcu vlastnícke právo, alebo iné právo k pozemku, oprávňujúce stavebníka (PDS) zriadiť na pozemku energetické zariadenie,
 - technicko-geodetickú dokumentáciu (listy vlastníctva, identifikáciu parciel a kópie katastrálnej mapy na všetky dotknuté parcely, nie staršie ako 30 dní, zakreslenie energetických zariadení do katastrálnej mapy),
 - projekt dopravného značenia
2. miestny prevádzkový poriadok pre EZ pripájané na napäťovej úrovni vvn alebo vn
3. Po predložení všetkých podkladov v zmysle odseku 1 PDS uzavrie so žiadateľom zmluvu o pripojení. V prípade, ak po podpise zmluvy o pripojení PDS zistí, že je potrebné doložiť ďalšie podklady, vyzve žiadateľa o doloženie týchto podkladov. Žiadateľ je povinný podklady doručiť najneskôr do 45 dní odo dňa vyzvania PDS. Ak žiadateľ potrebné doklady PDS nepredloží v stanovenej lehote, považuje sa uvedená za podstatné porušenie zmluvy a PDS má právo od zmluvy odstúpiť. Na proces pripájania odberných miest na napäťovej úrovni vvn a vn sa uplatňuje bod 2.6.B tohto PP.
4. V prípade, že žiadateľ o pripojenie ukončí zmluvu o pripojení v rámci realizácie zabezpečovania pripojenia v DS, PDS má právo na úhradu nákladov alebo na náhradu škody zo strany žiadateľa, ktorá PDS vznikla pri zabezpečení maximálnej rezervovanej kapacity pripojenia v DS (napríklad vypracovanie projektovej dokumentácie potrebnej na rozšírenie distribučnej sústavy). Do troch mesiacov od podpisu zmluvy o pripojení a úhrady pripojovacieho poplatku má žiadateľ o pripojenie právo vyzvať PDS na odkúpenie vypracovanej projektovej dokumentácie súvisiace s úpravami časti DS, ak jej vypracovanie na základe dohody s PDS zabezpečoval na vlastné náklady. PDS žiadosť posúdi a v prípade kladného posúdenia uzatvorí so žiadateľom kúpnu zmluvu.
5. Žiadateľ umožní PDS cez svoje zariadenia distribúciu elektriny do odberných miest užívateľov DS napojených na jeho zariadenie. Týmto nie sú dotknuté vzájomné vzťahy medzi vlastníkom zariadenia a užívateľmi DS, ktorí ho žiadajú o pripojenie na jeho zariadenie, najmä cena za umožnenie pripojenia a podobne.
6. V prípade, že žiadateľ (vlastník zariadenia) uzavrie zmluvu s iným užívateľom DS o pripojení na jeho zariadenie, a odber nového užívateľa DS spôsobí prekročenie maximálnej rezervovanej kapacity (maximálnej kapacity pripojenia) uvedenej v zmluve o pripojení medzi vlastníkom zariadenia a PDS, vlastník zariadenia túto skutočnosť oznámi bezodkladne PDS a uzatvorí s ním novú zmluvu o pripojení (resp. dodatok k zmluve o pripojení) s maximálne rezervovanou kapacitou zohľadňujúcou požiadavky všetkých užívateľov DS pripojených na jeho zariadenie a znášať s tým spojené náklady. Vzájomné rozpočítanie nákladov medzi vlastníkom zariadenia a užívateľmi DS sú predmetom ich vzájomnej dohody. Neoznámenie skutočnosti o pripojení ďalšieho užívateľa DS zo strany vlastníka zariadenia sa považuje za podstatné porušenie zmluvy a PDS má právo od zmluvy odstúpiť.
7. V prípade, že dôjde k uzatvoreniu zmluvy o poskytnutí MRK, musí sa výška MRK uvedená v platnej zmluve o pripojení uzatvorenej s vlastníkom elektroenergetického zariadenia rovnať súčtu MRK uvedených v zmluvách o poskytnutí MRK všetkých užívateľov DS pripojených na elektroenergetické zariadenie vlastníka. V prípade, že jeden z užívateľov pripojených do DS prostredníctvom cudzieho elektroenergetického zariadenia na základe zmluvy o poskytnutí MRK ukončí svoj odber, zníži sa o hodnotu MRK daného užívateľa DS hodnota MRK dohodnutá v zmluve o pripojení medzi PDS a vlastníkom elektroenergetického zariadenia, pričom sa uzatvorí nová zmluva o pripojení do DS alebo písomný dodatok ku zmluve o pripojení. Uvedené neplatí, ak ostatní užívatelia DS prejavia vôľu rozdeliť si MRK doterajšieho užívateľa DS a uzatvoriť nové zmluvy o poskytnutí MRK.
8. Užívateľ DS, ktorý sa dohodne s vlastníkom elektroenergetického zariadenia o pripojení do jeho zariadenia, ako aj vlastník daného zariadenia sú povinní uzatvoriť s PDS zmluvu o poskytnutí maximálnej rezervovanej kapacity. Uvedené sa netýka odberateľov alebo výrobcov elektriny, ktorí sa pripájajú do miestnej distribučnej sústavy, ako ani pre tých odberateľov elektriny, ktorí odoberajú elektrinu od vlastníka elektroenergetického zariadenia.
9. Za prekročenie maximálnej rezervovanej kapacity sa účtuje tarifa za prekročenie v zmysle cenníka PDS.
10. V prípade, že vlastník elektroenergetického zariadenia akýmkoľvek zásahom do svojho zariadenia ovplyvní kvalitu distribúcie elektriny do odberných miest, ktoré sú napojené na jeho zariadenie, nezodpovedá PDS za prípadné škody a majetkové ujmy spôsobené týmto zásahom.
11. Vzájomné vzťahy medzi vlastníkom elektroenergetického zariadenia a užívateľom DS, ktorý je pripojený na toto zariadenie sú riešené ich vzájomnou dohodou a nie sú predmetom zmluvy o pripojení.
12. Užívateľ DS udržiava svoje odberné zariadenie v stave, ktorý zodpovedá príslušným technickým normám (najmä prispôbiť svoje odberné miesto a použité elektrospotrebiče normovaným parametrom DS súvisiacich s technickou bezpečnosťou sústavy a zabezpečiť ich potrebnú ochranu) a platným právnym predpisom a je povinný prispôbiť odber elektriny tak, aby nedošlo k poškodeniu alebo znefunkčneniu určeného meradla alebo inej časti meracej súpravy. PDS nenesie zodpovednosť za prípadné škody spôsobené nesplnením tejto povinnosti užívateľa DS. Znefunkčnenie určeného meradla neprispôbením odberu alebo neprispôbenie veľkosti zaväzujú vzájomne sa určeným meradlom dohodnutej maximálnej rezervovanej kapacity sa považuje za podstatné porušenie zmluvy a PDS má právo od zmluvy odstúpiť.
13. Prípadné spory zo zmluvy o pripojení sa zmluvné strany zaväzujú prednostne riešiť pokusom o zmier. Zmluvné strany sa zároveň zaväzujú vzájomne sa informovať o akýchkoľvek zmenách nevyhnutných na riadne plnenie tejto zmluvy, najmä o zmenách identifikačných údajov žiadateľa alebo o zmenách technických údajov, to najneskôr do 30 dní od zrealizovania zmeny.
14. Podrobnosti týkajúce sa určeného meradla a merania elektriny sú uvedené v kapitole číslo 13 tohto prevádzkového poriadku.

14. Spôsob a výška náhrady škody sa spravuje osobitnými právnymi predpismi.
15. V prípade, ak žiadateľ požaduje zmenu maximálnej rezervovanej kapacity pripojenia oproti hodnote dohodnutej v zmluve o pripojení, uzatvára sa nová zmluva o pripojení, respektíve písomný dodatok k tejto zmluve. Žiadateľ uhrádza poplatok za pripojenie stanovený na základe rozdielu novej a pôvodnej maximálnej rezervovanej kapacity pripojenia. Žiadateľ pripojený do napäťovej úrovne vvn a vn môže PDS požiadať o zníženie MRK spojené s jej bezodplatným vrátením maximálne raz za 3 kalendárne roky.
16. Pri zmenách nainštalovaných spotrebičov v rámci MRK je užívateľ DS povinný konzultovať s PDS pripojenie spotrebičov, u ktorých je predpoklad ovplyvnenia DS v neprospech ostatných užívateľov DS v rozsahu, ktorý prekračuje dovolené hranice stanovené platnými technickými normami. Ide hlavne o spotrebiče s jednorazovou, kolísavou, alebo nelineárnou časovo meniacou sa charakteristikou odberu elektriny, motory s ťažkým rozbehom, kolísavým odberom elektriny alebo s čiastočným zapínaním a o zväracie prístroje.
17. Každá manipulácia s elektroenergetickými zariadením pripojeným do DS bez ohľadu na vlastníctvo elektroenergetického zariadenia podlieha súhlasu dispečingu PDS v zmysle platného dispečerského poriadku a v zmysle technických podmienok prevádzkovania DS.
18. Úmyselné zabránenie alebo vytváranie iných prekážok prístupu k určenému meradlu alebo k nameraným časťami na odbernom mieste sa považuje za podstatné porušenie tejto zmluvy o pripojení a oprávňuje PDS od zmluvy odstúpiť.
19. Žiadateľ je povinný zabezpečiť pre PDS súhlas vlastníka nehnuteľnosti pre vstup na dotknutú pozemky a do cudzích objektov v rozsahu a spôsobom nevyhnutným pre výkon odpočtu určeného meradla a kontroly správnosti merania.
20. Žiadateľ podpisom zmluvy dáva v zmysle zákona o ochrane osobných údajov takisto súhlas PDS na poskytnutie osobných údajov v rozsahu uvedenom v zmluve aj tretej strane, s ktorou má PDS uzatvorenú písomnú zmluvu, alebo ktorú písomne poveril spracúvaním osobných údajov. Účelom spracúvania osobných údajov je jednoznačná identifikácia žiadateľa na účely plnenia zmluvy. V prípade akejkoľvek zmeny osobných údajov počas trvania zmluvy informuje žiadateľ o týchto zmenách PDS.
21. Písomnosti sú doručované na adresy zmluvných strán pre tieto účely určených, ak nie je dohodnutá, alebo zo strany PDS predpísaná iná forma komunikácie.
22. Ak na existujúcom odbernom mieste bude pripojený alebo bude odpojený zdroj na výrobu elektriny alebo budú zmenené parametre zdroja na výrobu elektriny alebo iným spôsobom dôjde k zmene charakteru odberného miesta, je užívateľ DS povinný tieto zmeny oznámiť PDS ešte pred vykonaním zmeny a uzatvoriť novú zmluvu o pripojení. S pripojením zdroja je spojená povinnosť zaplatiť cenu za pripojenie v zmysle vyhlášky Úradu pre reguláciu sieťových odvetví č. 221/2013 Z.z.. Uvedené platí aj v prípade, ak sa výrobné zariadenie pripája do DS prostredníctvom MDS. Porušenie tejto povinnosti je považované za podstatné porušenie zmluvy o pripojení.

VI. UKONČENIE A ZÁNİK ZMLUVY O PRÍPOJENÍ

1. Zmluva môže byť ukončená dohodou, odstúpením od zmluvy jednou zo zmluvných strán alebo výpoveďou, alebo zmluva o pripojení zaniká z dôvodov upravených týmto PP.
2. Ukončením distribúcie elektriny na podnet odberateľa elektriny alebo jeho dodávateľa elektriny zmluva o pripojení nezaniká. Pri odberných miestach s mesačným odpočtovým cyklom platí, že požiadavky na ukončenie distribúcie PDS neprijíma posledné 3 kalendárne dni v mesiaci a prvé tri kalendárne dni v mesiaci. Požiadavky na ukončenie distribúcie musí žiadateľ doručiť PDS v súlade s TSVD. V prípade odberných miest pripojených do napäťovej úrovne nn PDS rezervuje MRK v danom odbernom mieste po dobu 6-ich mesiacov od ukončenia distribúcie.
3. Odberateľ elektriny má právo vypovedať zmluvu bez uvedenia dôvodu. Výpovedná lehota je 1 mesiac a začína plynúť prvým dňom v mesiaci nasledujúcom po mesiaci, v ktorom bola výpoveď doručená.
4. Zmluva o pripojení zaniká najneskôr uplynutím 6-ich mesiacov od ukončenia distribúcie a v prípade podľa bodu 2.1.20 všeobecnej časti tohto PP aj demontážou meradla alebo odpojením od sústavy. PDS následne deklaratórne oznámi druhej zmluvnej strane zániku zmluvy o pripojení.
5. V prípade podstatného porušenia zmluvných povinností druhou stranou môže dotknutá zmluvná strana odstúpiť od zmluvy. Odstúpenie od zmluvy je účinné dňom jeho doručenia. Za podstatné porušenie zmluvy sa pokladá najmä porušenie technických podmienok pripojenia resp. nevykonanie nápravy alebo nepredloženie správy z odbornej prehliadky a z odbornej skúšky v zákonom o energetike stanovenej lehote v zmysle výzvy PDS; rovnako je za podstatné porušenie zmluvy považované ak bol na danom odbernom mieste zistený neoprávnený odber elektriny podľa bodu 2.1.20 tohto PP alebo neoprávnená dodávka elektriny do DS, ako aj neuhradenie vyúčtovacej faktúry po predchádzajúcej výzve PDS. Za podstatné porušenie zmluvy sa takisto považuje, ak žiadateľ o zvýšenie MRK neuhradil v stanovenej lehote cenu za pripojenie zodpovedajúcu rozdielu medzi pôvodnou a novou MRK podľa odseku 11 tohto bodu VI. PDS má právo odstúpiť od zmluvy o pripojení aj v prípadoch upravených v bodoch 2.1.18 až 2.1.20 všeobecnej časti tohto PP.
6. V prípade porušenia technických podmienok pripojenia na odbernom mieste PDS preruší na nevyhnutný čas distribúciu elektriny do odberného miesta a má právo ešte pred odstúpením od zmluvy vyzvať odberateľa elektriny na odstránenie technických nedostatkov na odbernom mieste a uhradenie vzniknutého záväzku. V prípade, že odberateľ elektriny nespĺňa podmienky stanovené PDS alebo neuhradí vzniknutý záväzok v stanovenej lehote, PDS má právo odstúpiť od zmluvy o pripojení v zmysle odseku 5 tohto bodu VI. O prerušení distribúcie resp. o obnovení distribúcie do odberného miesta informuje PDS príslušného dodávateľa elektriny v zmysle TSVD.
7. PDS má právo odstúpiť od zmluvy o pripojení v prípade, že odberateľ elektriny je pripojený prostredníctvom zariadenia ktoré nie je vo vlastníctve PDS, a toto zariadenie nespĺňa technické podmienky pre distribúciu elektriny. V takomto prípade PDS od zmluvy odstúpi, pričom zároveň demontuje určené meradlo a určí pri novej žiadosti žiadateľa o pripojenie nový bod pripojenia priamo v DS.
8. Zmluva o pripojení zaniká aj pri kumulatívnom splnení týchto podmienok:
 - smrť osoby, ktorá má s PDS uzatvorenú zmluvu o pripojení, alebo zánik vlastníckeho práva ku odbernému elektroenergetickému zariadeniu resp. nehnuteľnosti, ktorého je odberné elektroenergetické zariadenie súčasťou, a
 - nadobudnutím účinnosti zmluvy o pripojení vzťahujúcej sa na to isté odberné s oprávnenou osobou
 V týchto prípadoch zaniká pôvodná zmluva dňom nadobudnutia účinnosti novej zmluvy o pripojení.
9. Zmluva o pripojení vlastníka elektroenergetického zariadenia zaniká ukončením odberu všetkých odberateľov elektriny pripojených na jeho zariadenia na základe zmlúv o poskytnutí MRK, ak sa nedohodne s PDS inak.
10. PDS má právo odstúpiť od zmluvy o pripojení uzatvorenej na základe žiadosti o zvýšenie MRK v prípade, že žiadateľ o zvýšenie MRK neuhradil v stanovenej lehote cenu za pripojenie zodpovedajúcu rozdielu medzi pôvodnou a novou MRK. Odstúpenie od zmluvy o pripojení podľa tohto odseku PDS doručí žiadateľovi o poručenie.
11. Po ukončení alebo zániku zmluvy o pripojení je každý ďalší odber elektriny v danom odbernom mieste považovaný za neoprávnený odber elektriny.
12. Vlastník elektroenergetického zariadenia pripojený do DS je povinný umožniť PDS prerušenie alebo ukončenie distribúcie elektriny do odberného miesta užívateľa DS pripojeného do DS prostredníctvom jeho zariadenia. Neumožnenie prerušenia alebo ukončenia distribúcie znamená podstatné porušenie zmluvy o pripojení vlastníka elektroenergetického zariadenia do DS a zakladá právo pre PDS odstúpiť od zmluvy o pripojení a ukončiť distribúciu elektriny do odberného miesta vlastníka elektroenergetického zariadenia. Za prípadné škody spôsobené týmto ukončením distribúcie do odberných miest prípadných užívateľov DS pripojených do DS prostredníctvom jeho zariadenia nesie zodpovednosť vlastníka elektroenergetického zariadenia.
13. Zmluva o pripojení vlastníka elektroenergetického zariadenia zaniká ukončením odberu všetkých užívateľov sústavy pripojených na jeho zariadenia na základe zmlúv o poskytnutí MRK, ak sa nedohodne s PDS inak.
14. Za porušenie obchodných a technických podmienok DS sa považuje tiež dodávka elektriny zo zariadenia na výrobu elektriny výrobcu elektriny do DS:
 - bez uzavretej zmluvy o pripojení alebo v rozpore s uzavretou zmluvou o pripojení k DS, alebo
 - v rozpore so zmluvou o dodávke elektriny do DS alebo bez zmluvy o dodávke elektriny do distribučnej sústavy
 - bez zmluvy o zúčtovaní odchýlky účastníka trhu alebo prenesení zodpovednosti za odchýlku účastníka trhu na subjekt zúčtovania.

VII. ZÁVEREČNÉ USTANOVENIA

1. Uzavretím zmluvy o pripojení sa rušia všetky doterajšie zmluvy o pripojení týkajúce sa daného odberného miesta, vrátane práv a povinností zmluvných strán. Uvedené neplatí pre tie práva a povinnosti, z povahy ktorých vyplýva že majú trvať aj po ukončení zmluvného vzťahu (napr. povinnosť odberateľa elektriny uhradiť vzniknutú škodu spôsobenú počas trvania zmluvného vzťahu).
2. PDS je povinný zachovávať dôvernosť informácií v zmysle § 94 zákona o energetike.
3. Zmeny, na ktoré sa vyžaduje súhlas oboch zmluvných strán je možné realizovať na základe písomných dodatkov podpísaných oboma zmluvnými stranami alebo prostredníctvom novej zmluvy.
4. Obchodné podmienky k zmlúvam o pripojení sa menia na základe platného a účinného rozhodnutia úradu o schválení Prevádzkového poriadku resp. jeho zmeny. O každej zmene je PDS povinný informovať prostredníctvom oznámenia na svojej internetovej stránke do 30 dní odo dňa právoplatnosti rozhodnutia.
5. Tieto Obchodné podmienky zabezpečujú jednotný a nediskriminačný prístup PDS ku všetkým účastníkom trhu. Odchýliť sa od týchto Obchodných podmienok je možné iba na základe zmluvy a iba v tých ustanoveniach, ktorých zmena nebude odporovať obsahu a účelu tohto Prevádzkového poriadku.



720KZ000007680179

**Zmluva o poskytnutí maximálnej rezervovanej kapacity
(ďalej len "zmluva")****Číslo zmluvy:101039595ZoMRK****Čl. I
Zmluvné strany****Prevádzkovateľ distribučnej sústavy:**

Názov: **Východoslovenská distribučná, a.s.**
 Sídlo: **Mlynská 31, 042 91 Košice**
 V zastúpení: Mgr. Zuzana Jurášová, vedúca odboru Zákaznícky servis
 Vladimír Palenčár, KAM distribúcia
 IČO: 36 599 361
 DIČ: 2022082997
 IČ DPH: SK2022082997
 IBAN: SK07 8130 0000 0020 0848 0108
 BIC (SWIFT): CITISKBA
 Zapísaná: Obchodný register Okresného súdu Košice I., oddiel: Sa, vložka 1411/V
 (ďalej len "PDS")

Žiadateľ o poskytnutie výkonu:

Názov: **AGORA Solar a. s.**
 Sídlo: **Lemešany 85, 082 03 Lemešany**
 V zastúpení: Marek Šeba predseda predstavenstva
 Petr Jelínek člen predstavenstva
 Kontakty: Tel: /0905602167 Fax: /
 IČO: 53607503
 DIČ: 2121428727
 IČ DPH: SK2121428727
 IBAN: SK6611000000002948121965
 BIC (SWIFT): TATRSKBX
 Zapísaná: Obchodný register Okresného súdu Košice I. Oddiel: Sa Vložka číslo: 1786/V
 Zákaznícke číslo/EIC: 5101218953 / 24ZVS0000809072X
 Číslo odberného miesta: 1535490
 Adresa odberného miesta: Toplianska 2772/39, 093 01 Vranov nad Topľou
 Číslo technického objektu,
 ku ktorému je odberné
 miesto pripojené: 1569841
 (ďalej len "žiadateľ")





Vlastník energetického zariadenia:

Názov: **Mesto Vranov nad Topľou**
 Sídlo: **Ul. Dr. C. Daxnera 87, 093 01 Vranov nad Topľou**
 V zastúpení: Ing. Ján Ragan, primátor

Kontakty: 057/7590111 FAX:/4422929
 IČO: 00332933
 DIČ: 2020631910
 IČ DPH: -
 IBAN: SK2502000000000023129632
 BIC (SWIFT): SUBASKBX
 Zapísaná:

(ďalej len "vlastník")

Čl. II Predmet zmluvy

Predmetom zmluvy je:

1. Závazok PDS poskytnúť pre žiadateľa z distribučnej sústavy maximálnu rezervovanú kapacitu dohodnutú medzi vlastníkom a žiadateľom vo výške **500.00 kW** prostredníctvom energetického zariadenia vlastníka.
2. Závazok žiadateľa uhradiť PDS tarifu za prípadné prekročenie maximálnej rezervovanej kapacity v zmysle platného cenníka distribúcie elektriny zverejneného na internetovej stránke PDS.
3. Závazok vlastníka pripojiť zariadenie žiadateľa na svoje energetické zariadenie v rámci maximálnej rezervovanej kapacity, na výške ktorej sa vlastník a žiadateľ písomne dohodli a umožniť PDS montáž určeného meradla a prístup k určenému meradlu.

Čl. III Práva a povinnosti PDS

1. PDS je povinný zabezpečiť spoľahlivé a bezpečné prevádzkovanie distribučnej sústavy vo vlastníctve PDS. PDS nezodpovedá za spoľahlivé a bezpečné prevádzkovanie a za vzniknuté škody na energetickom zariadení, ktorého PDS nie je vlastníkom.
2. PDS je povinný poskytnúť vlastníkovi maximálnu rezervovanú kapacitu dohodnutú v platnej Zmluve o pripojení uzatvorenej medzi vlastníkom a PDS.
3. PDS je povinný poskytnúť žiadateľovi maximálnu rezervovanú kapacitu v zmysle článku II bod 1.
4. PDS je oprávnený fakturovať žiadateľovi poplatok za prekročenie poskytnutej maximálnej rezervovanej kapacity v zmysle platného cenníka distribúcie elektriny zverejneného na internetovej stránke PDS.
5. PDS je povinný uzavrieť dodatok k tejto zmluve pri akejkoľvek zmene vyvolanej inou zmluvnou stranou.

Čl. IV Práva a povinnosti žiadateľa

1. Žiadateľ je povinný predložiť PDS žiadosť o poskytnutie maximálnej rezervovanej kapacity, na základe ktorej sa pripraví táto zmluva.
2. Žiadateľ je povinný písomne sa dohodnúť na výške maximálnej rezervovanej kapacity s vlastníkom. Písomná dohoda tvorí prílohu č. 1 tejto zmluvy.
3. Žiadateľ je povinný uhradiť tarifu za prípadné prekročenie maximálnej rezervovanej kapacity v zmysle platného cenníka distribúcie elektriny zverejneného na internetovej stránke PDS.
4. Žiadateľ je povinný uzavrieť dodatok k tejto zmluve pri akejkoľvek zmene vyvolanej inou zmluvnou stranou.



Či. V Práva a povinnosti vlastníka

1. Vlastník je povinný na základe dohody so žiadateľom pripojiť zariadenie žiadateľa na energetické zariadenie vo svojom vlastníctve.
2. Vlastník je povinný zabezpečiť spoľahlivé a bezpečné prevádzkovanie energetického zariadenia v jeho vlastníctve.
3. Vlastník je povinný uzavrieť dodatok k tejto zmluve pri akejkoľvek zmene vyvolanej inou zmluvnou stranou.

Či. VI Ostatné dojednania týkajúce sa miesta pripojenia

1. Vymedzenie vlastníckych vzťahov za miestom odbočenia od distribučnej sústavy: Zariadenie PDS končí v bode rozvetvenia BR358-AK, nadzemného VN vedenia č 358. Zariadenie investora (mesta Vranov nad Topľou) začína odbočením z nadzemného VN vedenia (v bode rozvetvenia BR358-AK), AIFe vodičmi cez dva mrežové stožiare na ktorých sú umiestnené úsekové odpínače (UV358-532 a č. UV358 - 351). Z úsekových odpínačov pokračuje pripojenie cez dva podzemné káblové VN vedenia (22-AXEKVECY 3(1x240 mm²) smerom k transformačnej stanici TS1230-0085 MTR Ferovo.
2. Napätová hladina žiadateľa: **VN**
3. Maximálna kapacita pripojenia žiadateľa: **500.00 kW**
4. Technické podmienky týkajúce sa odberného miesta: príloha č. 2 tejto zmluvy
5. Ustanovenie bodu 4. neplatí ak sa jedná o jestvujúce odberné miesto okrem zmeny maximálne rezervovanej kapacity na odbernom mieste žiadateľa.

Či. VII Ostatné dojednania

1. Ostatné dojednania sú upravené v platných Obchodných podmienkach PDS.

Či. VIII Doba platnosti zmluvy

1. Táto zmluva sa uzatvára na dobu neurčitú. Platnosť zmluvy je viazaná platnosťou Zmluvy o pripojení uzavretej medzi PDS a vlastníkom energetického zariadenia.
2. Zmluva je platná a účinná dňom podpisu zmluvnými stranami.
3. V prípade, ak žiadateľ a/alebo vlastník je povinnou osobou v zmysle zákona č. 211/2000 Z.z. o slobodnom prístupe k informáciám (ďalej len "zákon") a zmluva zároveň spĺňa podmienku jej zverejnenia podľa zákona, táto zmluva nadobúda účinnosť dňom nasledujúcim po dni jej zverejnenia. Žiadateľ a/alebo vlastník sa zároveň zaväzuje zverejniť túto zmluvu spôsobom predpokladaným zákonom a oznámiť to preukázateľným spôsobom Prevádzkovateľovi DS, inak zodpovedá za to, že táto zmluva nenadobudne účinnosť. Ustanovenie tohto bodu sa nepoužije ak táto zmluva nespĺňa podmienky na jej uverejnenie v zmysle zákona.

Či. IX Ochrana osobných údajov

1. V súlade s Nariadením Európskeho parlamentu a Rady (EÚ) 2016/679 a zákonom č. 18/2018 Z. z. o ochrane osobných údajov, v znení neskorších predpisov, PDS spracúva osobné údaje žiadateľa uvedené v tejto zmluve a v prípade, že žiadateľom je právnická osoba, zákonného / zmluvného zástupcu žiadateľa, najmä za účelom uzatvorenia a riadneho plnenia tejto zmluvy. Poskytnutie požadovaných osobných údajov je zákonnou a/alebo zmluvnou požiadavkou a v prípade ich neposkytnutia môže PDS odmietnuť uzatvoriť túto zmluvu.
2. Bližšie informácie o spracúvaní osobných údajov sú upravené v Pravidlách ochrany osobných údajov, pričom ich aktuálna verzia je zverejnená na webovom sídle www.vsds.sk.

Či. X Záverečné ustanovenia

1. Zmluva je vyhotovená v troch vyhotoveniach, pričom každá zmluvná strana dostane jedno vyhotovenie.



2. PDS je povinná zachovávať dôvernosc informácií v zmysle § 94 zákona číslo 251/2012 Z.z. o energetike v znení neskorších predpisov.
3. Zmluvu je možné dopĺňať a meniť len na základe písomných dodatkov podpísaných tromi zmluvnými stranami.
4. Obchodné podmienky k zmluve sa menia na základe platného a účinného rozhodnutia úradu. O každej zmene je PDS povinný informovať prostredníctvom oznámenia na svojej internetovej stránke.
5. Zmluvné strany prehlasujú, že táto zmluva je uzatvorená slobodne a vážne, jej obsah, vrátane obsahu príloh, je určitý a zrozumiteľný, Zmluvné strany s ich obsahom súhlasia a na dôkaz toho zmluvu potvrdzujú svojimi podpismi.
6. Táto Zmluva je vyhotovená v slovenskom jazyku, ak sa použije text tejto Zmluvy v inom jazyku, musí byť jeho preklad do slovenského jazyka zhodný s textom tejto zmluvy vyhotovenej v slovenskom jazyku. V prípade sporu je rozhodujúci text tejto zmluvy v slovenskom jazyku.
7. Dňom platnosti a účinnosti tejto zmluvy strácajú platnosť a účinnosť všetky Zmluvy o poskytnutí maximálnej rezervovanej kapacity viažuce sa k odbernému miestu žiadateľa uzatvorené v predchádzajúcom období.

Prílohy:

1. Dohoda o rozdelení maximálnej rezervovanej kapacity vlastníka energetického zariadenia
2. Obchodné podmienky k zmluve o poskytnutí maximálnej rezervovanej kapacity

Za PDS

(oprávnený zamestnanec):

V Košiciach

Meno a priezvisko: **Mgr. Zuzana Jurášová**

Funkcia: vedúca odboru
Zákaznícky servis

Podpis

DocuSigned by:
Zuzana Jurášová
AC810FD9147D429...

Pečiatka: východoslovenská distribučná, a.s.

dňa: 22.04.2022

Meno a priezvisko: **Vladimír Palenčár**

Funkcia: KAM distribúcia

Podpis

DocuSigned by:
Vladimír Palenčár
701210E03312448...

Za Žiadateľa:

V Košice

Meno a priezvisko: **Marek Šeba**

Funkcia: predseda predstavenstva

Podpis

DocuSigned by:
Marek Šeba
3520BDD8099042E...

Pečiatka: Pj

dňa: 28.04.2022

Meno a priezvisko: **Petr Jelínek**

Funkcia: člen predstavenstva

Podpis

DocuSigned by:
Petr Jelínek
C80676F775F3415...

Za vlastníka :



V Vranove nad Topľou

Meno a priezvisko: **Ing. Ján Ragan**

Funkcia: primátor

Podpis

DocuSigned by:
Ing. Ján Ragan
026C862C2078431...

Pečiatka: Mesto Vranov nad Topľou

dňa: 28.04.2022

Meno a priezvisko:

Funkcia:

Podpis



Rozdelenie maximálne rezervovanej kapacity (MRK) na cudzom* elektroenergetickom zariadení

(* cudzie elektroenergetické zariadenie - zariadenie, ktoré nie je v majetku spoločnosti Východoslovenská distribučná, a.s.)

Vlastník elektroenergetického zariadenia:

Názov:	Mesto Vranov nad Topľou
Adresa:	Ul. Dr. C. Daxnera 87, 093 01 Vranov nad Topľou
IČO/Rodné číslo:	00332933
Adresa odberného miesta:	Toplianska 2689, 093 01 Vranov nad Topľou
Číslo odberného miesta / EIC kód:	24ZVS0000650428C
Číslo platnej Zmluvy o pripojení:	100624399
Zmluvne dohodnutá hodnota MRK:	990.00

Odberatelia/žiadatelia pripojení k zariadeniu vlastníka:

Názov obchodného partnera	Číslo odberného miesta	EIC kód odberného miesta	MRK odberného miesta (KW)	Percentuálne rozdelenie výkonu*
AGORA Solar a. s.	1535490	24ZVS0000809072X	500.00	51.00

* vyplní PDS

Vlastník energetického zariadenia svojím podpisom zároveň súhlasí s napojením vyššie uvedených obchodných partnerov k elektroenergetickému zariadeniu v jeho majetku. V prípade odňatia súhlasu k užívaniu svojho zariadenia sa jej vlastník zaväzuje túto skutočnosť písomne oznámiť PDS.

Za prerušenie distribúcie spôsobené poruchou na energetickom zariadení, ktoré nie je v majetku alebo v správe PDS a za škody spôsobené takýmto prerušením distribúcie zodpovedá vlastník energetického zariadenia.

Príloha : Doklad o preukázaní vlastníctva transformačnej stanice.



STANOVISKO PREVÁDZKOVATEĽA DISTRIBUČNEJ SÚSTAVY Č. NPP/2288/2022

AGORA Solar a. s.
Južná trieda 48/D
040 01 Košice - Juh

Vážený zákazník,

spoločnosť Východoslovenská distribučná, a.s. (VSD) **súhlasí** s pripojením na

Odbernom mieste	Toplianska 272/39, 093 01 Vranov nad Topľou/Parcela č. 3708/49
-----------------	--

pri dodržaní nasledovných podmienok:

A/ BOD PRIPOJENIA

Max. rezervovaná kapacita	500 kW
Typ merania	Polopriame
Meracie transformátory prúdu (MTP)	800 A/5 A
Podmienky merania	Meracie transformátory musia byť preukázateľne overené akreditovanou skúšobňou v SR, musia mať menovitý výkon 10 VA a triedu presnosti 0.5s, nadprúdové číslo menšie ako 5 a plombovateľné kryty sekundárnych vývodov.
Dodatočné informácie	

B/ TECHNICKÉ PODMIENKY PRIPOJENIA

Napájacia ES: ES1230-01 Vranov nad Topľou 110/22 kV
Číslo VN vývodu / TM: V385/0001230-S-J-VZ-00687
Odsúhlasená maximálna rezerv. kapacita pripojenia (MRK): 500 kW

S pripojením uvedeného odberu súhlasíme pri dodržaní nasledovných podmienok uvedených v tomto stanovisku ako aj v sprievodnom liste, ktorý je neoddeliteľnou súčasťou tohto stanoviska:

- vzhľadom na to, že VSD, a.s. v záujmovej oblasti nespravuje distribučný rozvod elektriny je pripojenie možné realizovať z jestvujúcej jednoúčelovej trafostanice "stanici TS1230-0085 MTR Ferovo" (po predložení písomného súhlasu majiteľa trafostanice).
- upozorňujeme Vás, že zariadenie (trafostanica "stanici TS1230-0085 MTR Ferovo"), ktoré by malo slúžiť k pripojeniu Vášho odberu nie je v správe a majetku PDS.
- technické riešenie pripojenia nového odborného miesta je možné konzultovať projektantom stavby (časť elektro) s pracovníkom Prevádzkovateľa distribučnej sústavy VSD, a.s. (odbor Rozvoj distribučnej sústavy), kontakt: tel. 055 610 2602, mail: bodnar_marcel@vsdas.sk.



- Majetkové rozhranie Prevádzkovateľa distribučnej sústavy (PDS) – žiadateľ (investor):** Zariadenie PDS končí v bode rozvetvenia BR358-AK, nadzemného VN vedenia č 358. Zariadenie investora (mesta Vranov

Kontakty

Zákaznícka linka VSD: 0850 123 312 • info@vsds.sk • www.vsds.sk • Poruchová linka VSD: 0800 123 332

Adresa pre písomný kontakt: Východoslovenská distribučná, a.s., Mlynská 31, 042 91 Košice, Slovenská republika

Spoločnosť je zapísaná v Obchodnom registri Okresného súdu Košice I, oddiel Sa, vložka 1411/V, IČO: 36 599 361, DIČ: 2022082997, IČ DPH: SK2022082997
Bankové spojenie: Citibank Europe plc., pobočka zahraničnej banky, IBAN: SK07 8130 0000 0020 0848 0108, BIC: CITI SK BA

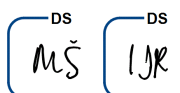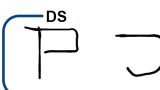



nad Topľou) začína odbočením z nadzemného VN vedenia (v bode rozvetvenia BR358-AK), AlFe vodičmi cez dva mrežového stožiare na ktorých sú umiestnené úsekové odpínače (UV358-532 a č. UV358 - 351). Z úsekových odpínačov pokračuje pripojenie cez dva podzemné káblové VN vedenia (22-AXEKVECY 3(1x240 mm²) smerom k transformačnej stanici TS1230-0085 MTR Ferovo.

- Za prerušenie distribúcie elektriny spôsobené poruchou na energetickom zariadení, ktoré nie je v správe VSD, a.s. ako aj za prerušenie distribúcie elektriny z dôvodov upravených zákonom o Energetike č.251/2012 Z.z., ako aj za škody spôsobené takýmto prerušením distribúcie VSD, a.s. nezodpovedá. Vzájomné vzťahy medzi vlastníkom zariadenia a odberateľom elektriny, ktorý je pripojený na toto zariadenie sú riešené ich vzájomnou dohodou a nie sú predmetom zmluvy o pripojení.
- Projektovú dokumentáciu pripojenia nového odberu do lokálnej distribučnej sústavy, vrátane elektromerového rozvádzača, vypracovanú elektroprojektantom a spracovanú v zmysle všeobecne záväzných podmienok pre spracovanie projektovej dokumentácie, žiadame v digitálnej forme (*.pdf - skrátené názvy bez diakritiky) zaslať na vyjadrenie. Štruktúra a obsah projektovej dokumentácie je zverejnená na našom webovom sídle www.vsds.sk v časti Domov / Dodávateľia služieb / Štandardizácia / Technologické predpisy / 600 Rôzne.
- Žiadosť o vyjadrenie k projektovej dokumentácii s prílohami v dig. forme, prosíme zaslať cez portál eVSD na stránke www.vsds.sk, po prihlásení do Vášho účtu. Ak žiadosť o vyjadrenie k projektovej dokumentácii nebude zaslaná vyššie uvedeným spôsobom, PD bude žiadateľovi vrátená.

Upozorňujeme Vás, že projektovú dokumentáciu je potrebné zaslať na vyjadrenie až po uzatvorení novej zmluvy o pripojení a uhradení zálohovej faktúry za pripojenie.

- Žiadame dodržať hodnoty max. schválených istení a hodnoty schválených meracích transformátorov prúdu.
- Podľa Technických podmienok VSD, a.s. meracie transformátory (MT) musia byť preukázateľne overené akreditovanou skúšobňou v SR, musia mať menovitý výkon 10 VA a triedu presnosti 0.5s, nadprúdové číslo menšie ako 5 a plombovateľné kryty sekundárnych vývodov.

V prípade ak sa uvažuje s inštaláciou zdroja na odbernom mieste s výrobou elektriny (FVE, KGJ, ...), odporúčame inštaláciu MTP s triedou presnosti 0,2s.

- Elektromerový rozvádzač žiadame umiestniť na mieste prístupnom pre našich pracovníkov aj v čase neprítomnosti odberateľov t.j. na verejne prístupnom mieste. Meranie elektriny na všetkých odberných miestach na vymedzenom území VSD, a.s. musí byť zásadne riešené v súlade s požiadavkami VSD, a.s. uvedenými v dokumente „Podmienky merania elektriny“, ktorý je zverejnený na našom webovom sídle www.vsds.sk.

V prípade použitia hlavného ističa s nastaviteľnou nadprúdovou spúšťou nastavená prúdová hodnota nesmie prekročiť zmluvnú hodnotu MRK o viac ako 5%.

- Pred pripojením nového odberného miesta, alebo pred úpravou hodnoty maximálnej rezervovanej kapacity pripojenia - „MRK“ (súčasného príkonu P_s) existujúceho odberného elektroenergetického zariadenia, je žiadateľ povinný uzatvoriť s PDS zmluvu o pripojení. V zmysle platnej legislatívy je ďalej potrebné, aby mal žiadateľ o pripojenie uzatvorené všetky relevantné zmluvy (zmluva o dodávke elektriny, zmluva o distribúcii elektriny a zmluva o prevzatí zodpovednosti za odchýlku účastníka trhu s elektrinou, resp. zmluva o združenej dodávke elektriny, atď.) ešte pred pripojením nového odberného miesta - v opačnom prípade nedôjde zo strany PDS k pripojeniu daného odberného miesta.

Kontakty

Zákaznícka linka VSD: 0850 123 312 • info@vsds.sk • www.vsds.sk • **Poruchová linka VSD:** 0800 123 332

Adresa pre písomný kontakt: Východoslovenská distribučná, a.s., Mlynská 31, 042 91 Košice, Slovenská republika

Spoločnosť je zapísaná v Obchodnom registri Okresného súdu Košice I, oddiel Sa, vložka 1411/V, IČO: 36 599 361, DIČ: 2022082997, IČ DPH: SK2022082997
Bankové spojenie: Citibank Europe plc., pobočka zahraničnej banky, IBAN: SK07 8130 0000 0020 0848 0108, BIC: CITI SK BA

DS
MŠ

DS
P
DS
JK

DS
VP



- Dovoľujeme si Vás zároveň informovať, že v zmysle Prevádzkového poriadku spoločnosti VSD, a.s. uzatvára spoločnosť VSD, a.s. Zmluvu o pripojení do distribučnej sústavy výlučne s vlastníkom pripájaného odberného elektrického zariadenia, resp. v prípadoch keď je odberné elektrické zariadenie súčasťou nehnuteľnosti (napríklad byty alebo nebytové priestory) výlučne s vlastníkom nehnuteľnosti.
- Zásady a pravidlá platné pre vzťahy medzi PDS a užívateľmi distribučnej sústavy vymedzuje Prevádzkový poriadok PDS spoločnosti Východoslovenská distribučná, a.s.
- V prípade akýchkoľvek otázok ohľadne ďalších procesných krokov potrebných k zabezpečeniu pripojenia Vášho odberného elektroenergetického zariadenia, príp. otázok týkajúcich sa zmluvného zabezpečenia Vami požadovanej maximálnej rezervovanej kapacity (Zmluvy o pripojení) sa obráťte na e-mailovú adresu os_vn@vsdas.sk.
- **Platnosť stanoviska je uvedená v časti C, pokiaľ nedôjde k zmene údajov, na základe ktorých bolo vydané, alebo nenastanú skutočnosti spôsobujúce zánik jeho platnosti v zmysle Prevádzkového poriadku. Zánikom platnosti stanoviska PDS zaniká aj rezervácia maximálnej rezervovanej kapacity v sústave.**
- **V prípade, že nebudú splnené všetky podmienky uvedené v tomto stanovisku, VSD nepripojí odberné miesto do distribučnej sústavy. VSD nezodpovedá za škodu a ušlý zisk z dôvodu nepripojenia odberného miesta pre nesplnenie podmienok uvedených v tomto stanovisku zo strany žiadateľa o pripojenie.**

C/ ÚČEL A PLATNOSŤ STANOVISKA

Toto stanovisko neslúži ako doklad k stavebnému povoleniu resp. ohláseniu drobnej stavby. Stanovisko potrebné pre vydanie stavebného povolenia resp. potrebné na ohlásenie drobnej stavby, vydá VSD až na základe posúdenia a následného odsúhlasenia projektovej dokumentácie, v ktorej je riešené pripojenie nového odberného miesta.

Stanovisko nadobúda platnosť účinnosťou Zmluvy o pripojení, pričom túto zmluvu na základe stanoviska je možné uzatvoriť do 6 mesiacov od jeho vydania. Stanovisko je platné po dobu účinnosti Zmluvy o pripojení.



Kontakty

Zákaznícka linka VSD: 0850 123 312 • info@vsds.sk • www.vsds.sk • Poruchová linka VSD: 0800 123 332

Adresa pre písomný kontakt: Východoslovenská distribučná, a.s., Mlynská 31, 042 91 Košice, Slovenská republika

Spoločnosť je zapísaná v Obchodnom registri Okresného súdu Košice I, oddiel Sa, vložka 1411/V, IČO: 36 599 361, DIČ: 2022082997, IČ DPH: SK2022082997

Bankové spojenie: Citibank Europe plc., pobočka zahraničnej banky, IBAN: SK07 8130 0000 0020 0848 0108, BIC: CITI SK BA

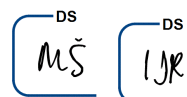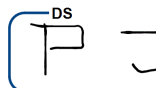



D/ UPOZORNENIE

Dovoľujeme si Vás tiež informovať, že pri realizácii pripojenia nového odberného miesta ako aj počas jeho prevádzky je potrebné dodržiavať všetky relevantné predpisy. Predovšetkým:

- Zákon o energetike
- Prevádzkový poriadok spoločnosti VSD, a.s
- Platné STN a zásady bezpečnosti práce

ako aj dokumenty Podmienky merania elektriny a Riešenie nových elektrických prípojok NN, ktoré sú dostupné na portáli eVSD na stránke www.vsdas.sk.

V Košiciach, 14.03.2022

S pozdravom

PALGUT MAREK, Ing.
vedúci úseku Riadenie investícií

VALICHNÁČ JAROSLAV, Ing.
vedúci odboru Rozvoj distribučnej sústavy VN
a NN
valichnac_jaroslav@vsdas.sk


Kontakty

Zákaznícka linka VSD: 0850 123 312 • info@vsdas.sk • www.vsdas.sk • **Poruchová linka VSD:** 0800 123 332

Adresa pre písomný kontakt: Východoslovenská distribučná, a.s., Mlynská 31, 042 91 Košice, Slovenská republika

Spoločnosť je zapísaná v Obchodnom registri Okresného súdu Košice I, oddiel Sa, vložka 1411/V, IČO: 36 599 361, DIČ: 2022082997, IČ DPH: SK2022082997

Bankové spojenie: Citibank Europe plc., pobočka zahraničnej banky, IBAN: SK07 8130 0000 0020 0848 0108, BIC: CITI SK BA

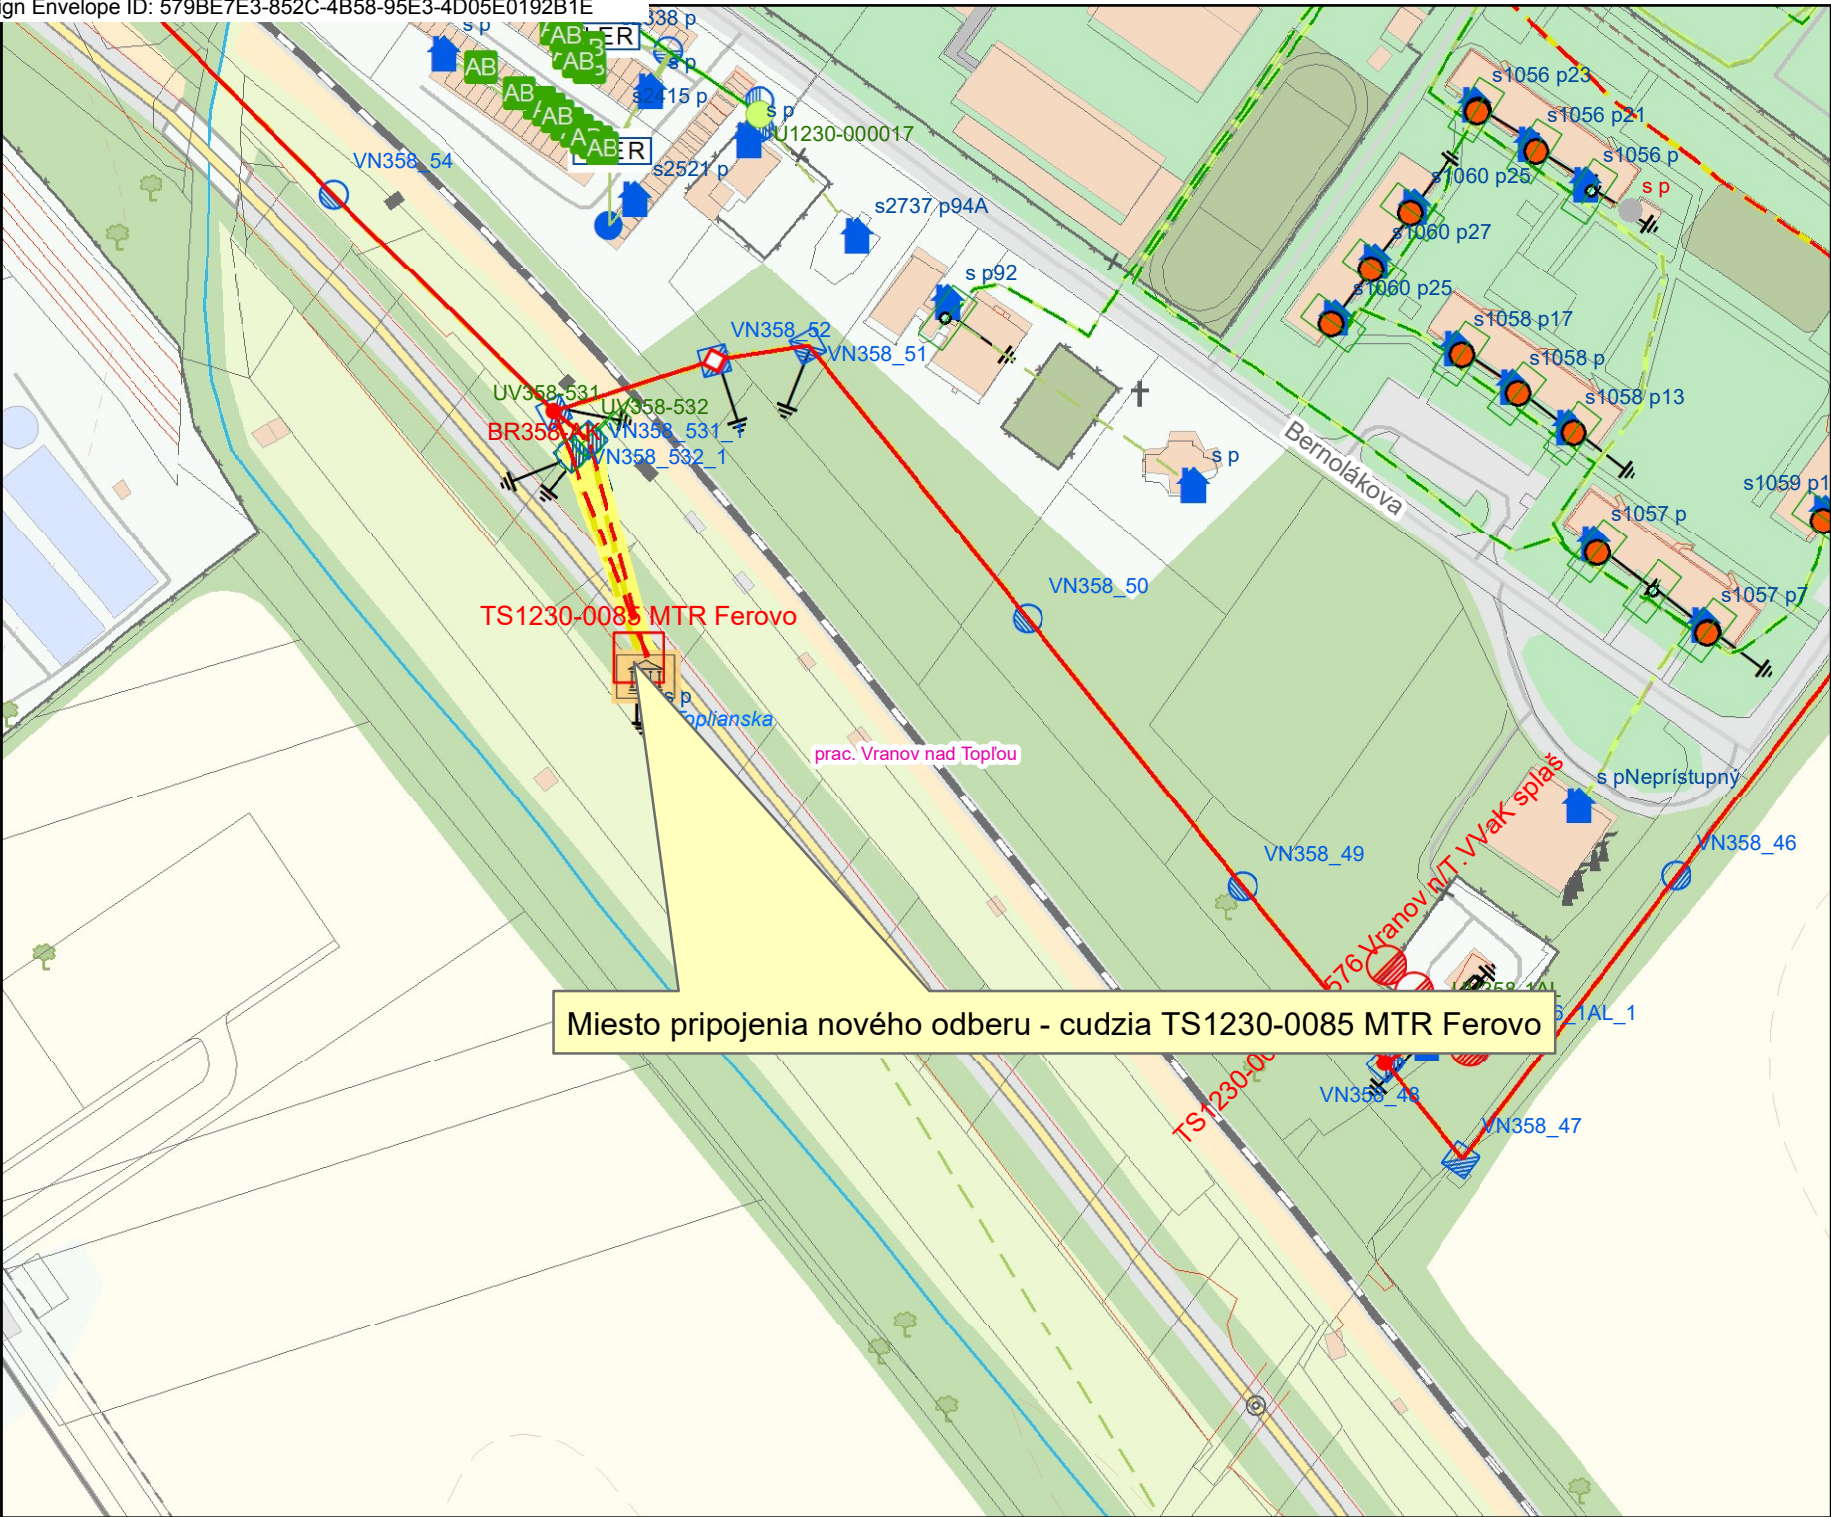

Miesto pripojenia nového odberu - cudzia TS1230-0085 MTR Ferovo



Operatívny asset manažment

Vyhotovil: bodnar_marcel



1:2 000
94.50 9 18 27 E

Legenda:

ZVN a VVN Vedenia	VN Vedenia	NN Pripojky
VVN kábel	VN kábel	(orientácie Zákreslenie)
VVN vzduch	VN vzduch	NN káblová pripojka
ZVN kábel	NN kábel	NN vzdušná pripojka
ZVN vzduch	NN vzduch	Trafo stanice
		□
		○
		○
		○



Vážený obchodný partner,

spoločnosť Východoslovenská distribučná, a.s. (v ďalšom „VSD“) si Vám týmto dovoľuje zaslať svoje vyjadrenie k žiadosti o pripojenie, resp. k žiadosti o zmenu maximálnej rezervovanej kapacity (ďalej MRK) a ďalšie procesné kroky slúžiace k zabezpečeniu pripojenia Vášho odberného elektroenergetického zariadenia do distribučnej sústavy v požadovanej kapacite.

Vyjadrenie k žiadosti o pripojenie resp. k žiadosti o zmenu MRK nadobúda platnosť platnosťou a účinnosťou Zmluvy o pripojení, pričom táto je platná dňom podpisu zmluvnými stranami a účinnosť nadobúda dňom pripísania poplatku za pripojenie na účet VSD. Zmluvu o pripojení na základe vyjadrenia VSD je možné uzatvoriť do 6 mesiacov od jeho vydania.

Pre uzatvorenie zmluvy o pripojení resp. zmluvy o poskytnutí MRK je potrebné kontaktovať spoločnosť VSD emailom na os_vn@vsdas.sk. Na základe Vami doručených podkladov k vyhotoveniu zmlúv, Vám budú zo strany VSD zaslané návrhy týchto zmlúv vzťahujúce sa k zabezpečeniu MRK v sústave.

Lehota na podpísanie a doručenie všetkých návrhov zmlúv je v zmysle platného a účinného Prevádzkového poriadku VSD 14 dní. **V prípade, že nebudú najneskôr v 14-ty deň po ich odoslaní doručené spoločnosti VSD podpísané všetky návrhy zmlúv zo strany žiadateľa o pripojenie, zaniká aj rezervácia požadovanej MRK v sústave uvedenej vo vyjadrení.**

V prípade obdržania všetkých podpísaných návrhov zmlúv Vám následne spoločnosť VSD vystaví faktúru na uhradenie ceny za pripojenie. Splatnosť faktúry je 14 dní odo dňa jej vystavenia; faktúra sa považuje za uhradenú dňom pripísania celej fakturovanej sumy na účet VSD. V prípade, ak deň splatnosti prípadne na víkend alebo deň pracovného pokoja, dňom splatnosti je najbližší nasledujúci pracovný deň. Po úhrade zálohovej faktúry bude žiadateľovi vystavená a zaslaná faktúra k prijatej platbe.

Neuhradením faktúry v termíne splatnosti zaniká platnosť Zmluvy o pripojení a rezervácia požadovanej MRK v sústave.

V prípade potreby predloženia realizačnej projektovej dokumentácie pri pripájaní odberateľov elektriny na napäťovej úrovni vvn a vn je potrebné dodržať lehotu 9-tich mesiacov od úhrady ceny za pripojenie.

Dovoľujeme si zároveň upriamiť Vašu pozornosť na skutočnosť, že VSD má v zmysle platného a účinného Prevádzkového poriadku právo **odstúpiť od uzatvorených zmlúv a tým ukončiť platnosť vyjadrenia k žiadosti o pripojenie** pri nedodržaní termínu predloženia realizačnej projektovej dokumentácie zo strany žiadateľa o pripojenie a takisto v prípade, ak nedôjde k vybudovaniu (pripojeniu) odberného elektroenergetického zariadenia v lehote do dvoch rokov od úhrady poplatku za pripojenie, resp. v lehote 6-tich mesiacov v prípade zmeny MRK.

V prípade, že žiadateľ o pripojenie zašle projektovú dokumentáciu skôr, ako dôjde k podpisu zmluvy o pripojení a/alebo úhrade poplatku za pripojenie, VSD vráti žiadateľovi projektovú dokumentáciu bez vyjadrenia.

S pozdravom

Ing. Rita Semanová Bröstlová
vedúci úseku
Zákaznícke distribučné služby

Kontakty

Zákaznícka linka VSD: 0850 123 312 • info@vsds.sk • www.vsds.sk • **Poruchová linka VSD:** 0800 123 332

Adresa pre písomný kontakt: Východoslovenská distribučná, a.s., Mlynská 31, 042 91 Košice, Slovenská republika

Spoločnosť je zapísaná v Obchodnom registri Okresného súdu Košice I, oddiel Sa, vložka 1411/V, IČO: 36 599 361, DIČ: 2022082997, IČ DPH: SK2022082997
Bankové spojenie: Citibank Europe plc, pobočka zahraničnej banky, IBAN: SK07 8130 0000 0020 0848 0108, BIC: CITI SK BA



Príloha číslo 2 ku Zmluve o poskytnutí maximálnej rezervovanej kapacity

OBCHODNÉ PODMIENKY KU ZMLUVE O POSKYTNUTÍ MAXIMÁLNEJ REZERVOVANEJ KAPACITY PRIPOJENIA

I. PRÁVA A POVINNOSTI ZMLUVNÝCH STRÁN

- Zmluva o poskytnutí maximálnej rezervovanej kapacity (ďalej len „MRK“) je trojstrannou písomnou zmluvou uzatváranou medzi PDS, vlastníkom energetického zariadenia a žiadateľom o poskytnutie MRK.
- Na základe zmluvy o poskytnutí MRK sa PDS zaväzuje poskytnúť pre žiadateľa, ktorý sa pripája do DS prostredníctvom zariadenia vo vlastníctve tretej strany, maximálnu rezervovanú kapacitu v DS preukázateľne dohodnutú medzi vlastníkom zariadenia a žiadateľom.
- Na základe zmluvy o poskytnutí MRK sa vlastníkom zariadenia zaväzuje pripojiť zariadenie žiadateľa na svoje energetické zariadenie v rámci MRK, na výške ktorej sa vlastníkom a žiadateľ písomne dohodli a umožniť PDS montáž určeného meradla a prístup k určenému meradlu.
- Na základe zmluvy o poskytnutí MRK sa žiadateľ o poskytnutie MRK zaväzuje uhradiť PDS tarifu za prekročenie za prípadné prekročenie MRK v zmysle platného cenníka distribúcie elektriny zverejneného na internetovej stránke PDS.
- Ostatné vzájomné finančné a iné vzťahy medzi žiadateľom o MRK a vlastníkom zariadenia sú riešené ich vzájomnou dohodou a nie sú predmetom zmluvy o poskytnutí MRK.
- Zmluvu o poskytnutí MRK je možné uzatvoriť len s vlastníkom elektroenergetického zariadenia pripojeného do DS, pričom žiadateľom o MRK môže byť len užívateľ DS, ktorý bude na základe zmluvy o poskytnutí MRK považovaný za užívateľa DS pripojeného do distribučnej sústavy na napätovej úrovni, do ktorej je pripojený vlastníkom elektroenergetického zariadenia. PDS je povinný zabezpečiť spoľahlivé a bezpečné prevádzkovanie DS vo vlastníctve PDS. PDS nezodpovedá za spoľahlivé a bezpečné prevádzkovanie a za vzniknuté škody na energetickom zariadení, ktorého PDS nie je vlastníkom.
- PDS je povinný poskytnúť vlastníkovi zariadenia MRK dohodnutú v platnej zmluve o pripojení uzatvorenej medzi vlastníkom zariadenia a PDS.
- Výška MRK v platnej zmluve o pripojení uzatvorenej s vlastníkom trafostanice sa musí rovnáť súčtu MRK uvedených v zmluvách o poskytnutí MRK všetkých užívateľov DS pripojených na elektroenergetické zariadenie vlastníka. V prípade, že jeden z užívateľov pripojených do DS prostredníctvom cudzej trafostanice na základe zmluvy o poskytnutí MRK ukončí svoj odber, zníži sa o hodnotu MRK daného užívateľa DS hodnota MRK dohodnutá v zmluve o pripojení medzi PDS a vlastníkom elektroenergetického zariadenia, pričom sa uzatvorí nová zmluva o pripojení do DS alebo písomný dodatok ku zmluve o pripojení. Uvedené neplatí, ak ostatní užívatelia DS prejavia vôľu rozdeliť si MRK doterajšieho užívateľa DS a uzatvoríť nové zmluvy o poskytnutí MRK.
- Žiadosti o poskytnutie MRK podáva žiadateľ na miestach, ktoré sú pre tento účel uvedené na internetovej stránke PDS.
- V prípade, že žiadosť o poskytnutie MRK podáva žiadateľ, voči ktorému eviduje PDS otvorené pohľadávky, alebo ak žiadateľ je s dlžníkom prepojenou osobou v zmysle zákona o energetike, alebo ak je žiadateľom blízka osoba dlžníka v zmysle zákona číslo 40/1964 Zb. (Občiansky zákonník), má PDS právo podmieniť uzatvorenie zmluvy alebo dodatku zaplatením pohľadávok zo strany žiadateľa alebo dlžníka. Uvedené neplatí, ak žiadateľ preukáže že žiadosť podáva v súvislosti so zmenou vlastníctva odberného elektrického zariadenia (nehnuteľnosti, ak je odberné elektrické zariadenie neoddeliteľnou súčasťou nehnuteľnosti); týmto však nie je dotknutá zodpovednosť medzi prepojenými osobami v zmysle tohto odseku 10.
- Vlastník elektroenergetického zariadenia je povinný predložiť každé 4 roky PDS revíziu správu o technickej spôsobilosti zariadenia resp. podľa platnej legislatívy. Nesplnenie tejto povinnosti znamená podstatné porušenie zmluvy o poskytnutí MRK. Toto ustanovenie nevyklučuje právo PDS vyžadovať si platnú revíziu správu o technickej spôsobilosti elektroenergetických zariadení kedykoľvek v zmysle platnej legislatívy.
- V prípade, že na dané elektroenergetické zariadenie má záujem pripojiť sa ďalší žiadateľ o poskytnutie MRK, pričom toto nové pripojenie bude mať dopad na výšku MRK a RK ostatných užívateľov DS pripojených na dané zariadenia a vlastníka zariadenia, môže k pripojeniu nového žiadateľa dôjsť až po úprave zmluvných vzťahov medzi PDS a vlastníkom zariadenia resp. užívateľmi DS pripojenými na jeho zariadenie.

II. PLATOBNÉ PODMIENKY

- V prípade, že žiadateľ o MRK má po pripojení do DS cez zariadenie vo vlastníctve tretej strany uzatvorenú samostatnú zmluvu o distribúcii, bude mu prekročenie MRK fakturované v rámci fakturácie za distribúciu elektriny.
- V prípade, že žiadateľ o MRK má po pripojení do DS cez zariadenie vo

vlastníctve tretej strany uzatvorenú združenú zmluvu o dodávke elektriny s dodávateľom elektriny, bude jeho prekročenie MRK fakturované jeho dodávateľovi elektriny.

- PDS meria prekročenie MRK určeným meradlom v zmysle kapitoly 13 Prevádzkového poriadku.

III. PROCES UZATVÁRANIA ZMLUVY O POSKYTNUTÍ MRK

- Žiadateľ o poskytnutie MRK je povinný požiadať PDS o vyjadrenie k tejto žiadosti. Súčasť vyjadrenia PDS ku žiadosti tvoria technické pripojovacie podmienky, ktoré slúžia ako podklad pre vypracovanie projektovej dokumentácie.
- Žiadateľ sa zaväzuje odovzdať PDS pred podpisom zmluvy o poskytnutí MRK všetky potrebné podklady a technickú dokumentáciu, najmä:
 - projektovú dokumentáciu odsúhlasenú PDS,
 - vyjadrenie PDS k žiadosti o pripojenie do DS,
 - zápis z technickej obhliadky, ak je v zmysle technických podmienok pripojenia potrebný,
 - Správa o odbornej prehliadke a skúške elektroenergetického zariadenia.
- Po predložení všetkých podkladov v zmysle odseku 1 tohto bodu III PDS uzavrie so žiadateľom zmluvu o poskytnutí MRK. V prípade, ak po podpise zmluvy PDS zistí, že je potrebné doložiť ďalšie podklady, vyzve žiadateľa o doloženie týchto podkladov. Žiadateľ je povinný podklady doručiť najneskôr do 45 dní odo dňa vyzvania PDS. Ak žiadateľ potrebné doklady PDS nepredloží v stanovenej lehote, má PDS právo od zmluvy odstúpiť bez ďalšej výzvy.

IV. TERMÍN AMIESTO PRIPOJENIA

- Pre účely týchto obchodných podmienok sa pripojením rozumie montáž určeného meradla na odbernom mieste žiadateľa o poskytnutie MRK, ktorý má byť do DS pripojený cez elektroenergetické zariadenie vo vlastníctve tretej strany.
- Miesto pripojenia je stanovené na základe technických pripojovacích podmienok, ktoré tvoria súčasť vyjadrenia PDS ku žiadosti o pripojenie.
- Termín pripojenia je uvedený v zmluve a začína plynúť odo dňa splnenia obchodných a technických podmienok žiadateľom. Uvedené neznamenaá plynutie lehoty na pripojenie v zmysle Pravidiel trhu
- PDS sa zaväzuje pripojiť zariadenie žiadateľa do distribučnej sústavy v dohodnutom termíne, s výnimkou, ak tomu bránia okolnosti nezávislé na vôli PDS.
- V zmysle Pravidiel trhu je PDS povinný pripojiť zariadenie žiadateľa do 5 pracovných dní od splnenia obchodných a technických podmienok pripojenia. Uvedené znamená, že najneskôr 5 pracovných dní pred dohodnutým dňom pripojenia uvedeným v zmluve musí žiadateľ deklarovať PDS splnenie obchodných a technických podmienok pripojenia. Technické podmienky sú splnené zabezpečením potrebnej kapacity v sústave uvedením príslušných DS do prevádzky (ak je to potrebné), ako aj prípravou zariadenia žiadateľa (resp. zariadenia vo vlastníctve tretej strany) na pripojenie v zmysle technických podmienok pripojenia PDS. Obchodné podmienky sú splnené uzatvorením všetkých relevantných zmlúv potrebných pre distribúciu a dodávku elektriny do odberného miesta, a sú deklarované doručením príslušnej procesnej požiadavky podľa Technickej špecifikácie pre výmenu dát PDS, alebo dňom v tejto požiadavke uvedeným ako deň požadovaného prihlásenia.
- Žiadateľ musí mať najneskôr ku dohodnutému dňu pripojenia uzatvorené všetky relevantné zmluvy potrebné na distribúciu a dodávku elektriny do odberného miesta, najmä zmluvu o prístupe do sústavy a distribúcii elektriny alebo zmluvu o združenej dodávke elektriny (v tomto prípade musí byť najneskôr ku dohodnutému dňu pripojenia uzavretá rámcová distribučná zmluva medzi PDS a vybraným dodávateľom elektriny žiadateľa) alebo zmluvu o zúčtovaní odchýlky. V prípade, že žiadateľ nemá k dohodnutému dňu pripojenia uzatvorené všetky potrebné zmluvy, PDS zariadenie žiadateľa nepripojí.
- Posunutie termínu pripojenia z dôvodov uvedených v odseku 6 tohto bodu IV sa nepovažuje za porušenie povinnosti PDS pripojiť zariadenie žiadateľa v dohodnutom termíne.

V. OSTATNÉ DOJEDNANIA TÝKAJÚCE SA MIESTA PRIPOJENIA

- Vymedzenie vlastníckych vzťahov za miestom odbočenia od DS (vlastníctvo zariadenia cez ktoré sa uskutočňuje distribúcia elektriny) je uvedené v zmluve.
- Špecifikácia odberného miesta (technický popis zariadenia) tvorí prílohu

zmluvy o poskytnutí MRK.

3. Podmienky pripojenia zariadenia sú stanovené v súlade s technickými podmienkami prevádzkovania DS.

4. V zmluve o poskytnutí MRK sú uvedené:

- napät'ová hladina

- maximálna rezervovaná kapacita

- technické podmienky pripojenia týkajúce sa odberného miesta

5. Podrobnosti týkajúce sa určeného meradla a merania elektriny sú uvedené v kapitole 13 Prevádzkového poriadku.

VI. OSTATNÉ DOJEDNANIA

1. V prípade, že vlastník zariadenia akýmkoľvek zásahom do svojho zariadenia ovplyvní kvalitu distribúcie elektriny do odberných miest, ktoré sú napojené na jeho zariadenie, nezodpovedá PDS za prípadné škody a majetkové ujmy spôsobené týmto zásahom.

2. Vzájomné vzťahy medzi vlastníkom zariadenia a odberateľom elektriny, ktorý je pripojený na toto zariadenie sú riešené ich vzájomnou dohodou a nie sú predmetom zmluvy o poskytnutí MRK.

3. Užívateľ DS je povinný udržiavať svoje odberné zariadenie v stave, ktorý zodpovedá príslušným technickým normám (najmä prispôbiť svoje odberné miesto a použité elektrospotrebiče normovaným parametrom DS a zabezpečiť ich potrebnú ochranu) a platným právnym predpisom a je povinný prispôbiť odber elektriny tak, aby nedošlo k poškodeniu alebo znefunkčneniu určeného meradla alebo inej časti meracej súpravy. PDS nenesie zodpovednosť za prípadné škody spôsobené nesplnením tejto povinnosti odberateľa. Znefunkčnenie určeného meradla neprispôbením odberu alebo neprispôbenie veľkosti hlavného ističa pred určeným meradlom dohodnutej maximálnej rezervovanej kapacity môže byť dôvodom ukončenia zmluvy o poskytnutí MRK.

4. Prípadné spory zo zmluvy sa zmluvné strany zaväzujú prednostne riešiť pokusom o zmier. Zmluvné strany sa zároveň zaväzujú vzájomne sa informovať o akýchkoľvek zmenách nevyhnutných na riadne plnenie tejto zmluvy, najmä o zmenách identifikačných údajov žiadateľa alebo o zmenách technických údajov, a to najneskôr do 30 dní od zrealizovania zmeny.

5. Spôsob a výška náhrady škody sa spravuje osobitnými právnymi predpismi.

6. V prípade, ak vlastník zariadenia požaduje zmenu maximálnej rezervovanej kapacity pripojenia oproti hodnote dohodnutej v zmluve o pripojení, uzatvára sa nová zmluva o pripojení, respektíve písomný dodatok k tejto zmluve. Vlastník zariadenia uhrádza poplatok za pripojenie stanovený na základe rozdielu novej a pôvodnej maximálnej rezervovanej kapacity pripojenia.

7. V prípade, že žiadateľ o poskytnutie MRK požaduje zvýšenie poskytnutej MRK, pričom toto zvýšenie prekročí hodnotu MRK dohodnutú medzi PDS a vlastníkom zariadenia v zmluve o pripojení vlastníka zariadenia, musí o zvýšení MRK požiadať priamo vlastník zariadenia v zmysle odseku 6 tohto bodu VI. Následne môže požiadať žiadateľ o poskytnutie MRK písomne PDS o poskytnutie zvýšenej hodnoty MRK.

8. Pri zmenách nainštalovaných spotrebičov v rámci MRK je užívateľ DS povinný konzultovať s PDS pripojenie spotrebičov, u ktorých je predpoklad ovplyvnenia DS v neprospech ostatných užívateľov sústavy v rozsahu, ktorý prekračuje dovolené hranice stanovené platnými technickými normami. Ide hlavne o spotrebiče s jednorazovou, kolísavou, alebo nelineárnou časovo meniacou sa charakteristikou odberu elektriny, motory s ťažkým rozbehom, kolísavým odberom elektriny alebo s čiastočným zapínaním a o zväracie prístroje.

9. Úmyselné zabránenie alebo vytváranie iných prekážok prístupu k určenému meradlu alebo k nemeránym častiam na odbernom mieste sa považuje za podstatné porušenie zmluvy o poskytnutí MRK, resp. zmluvy o pripojení uzatvorenej medzi PDS a vlastníkom zariadenia.

10. Žiadateľ podpisom zmluvy dáva v zmysle zákona o ochrane osobných údajov takisto súhlas PDS na poskytnutie osobných údajov v rozsahu uvedenom v zmluve aj tretej strane, s ktorou má PDS uzatvorenú písomnú zmluvu, alebo ktorú písomne poveril spracúvaním osobných údajov. Účelom spracúvania osobných údajov je jednoznačná identifikácia žiadateľa na účely plnenia zmluvy. V prípade akejkoľvek zmeny osobných údajov počas trvania zmluvy informuje žiadateľ o týchto zmenách PDS.

11. Písomnosti sú doručované na adresy zmluvných strán uvedených v zmluve.

12. Ak na existujúcom odbernom mieste dôjde k zmene charakteru odberného miesta, je užívateľ DS povinný tieto zmeny oznámiť PDS ešte pred vykonaním zmeny a uzatvoriť novú zmluvu o pripojení resp. o poskytnutí MRK.

VII. UKONČENIE A ZÁNİK ZMLUVY O POSKYTNUTÍ MRK

1. Zmluva môže byť ukončená dohodou, odstúpením od zmluvy alebo výpoveďou jednou zo zmluvných strán.

2. Uzavretím zmluvy o poskytnutí MRK sa rušia všetky doterajšie zmluvy o poskytnutí MRK týkajúce sa daného odberného miesta, vrátane práv a povinností zmluvných strán. Uvedené neplatí pre tie práva a povinnosti, z povahy ktorých vyplýva že majú trvať aj po ukončení zmluvného vzťahu (napr. povinnosť odberateľa elektriny uhradiť vzniknutú škodu spôsobenú počas trvania zmluvného vzťahu).

3. Zmluva o poskytnutí MRK zaniká aj zánikom zmluvy o pripojení vlastníka zariadenia resp. ukončením distribúcie zo strany vlastníka zariadenia.

4. Zmluva o pripojení vlastníka elektroenergetického zariadenia zaniká ukončením odberu všetkých užívateľov sústavy pripojených na jeho zariadenia na základe zmlúv o poskytnutí MRK, ak sa nedohodne s PDS inak.

5. Žiadateľ o poskytnutie MRK môže vypovedať zmluvu bez uvedenia dôvodu. Výpovedná lehota je 1 mesiac a začína plynúť prvým dňom v mesiaci nasledujúcom po mesiaci, v ktorom bola výpoveď doručená.

6. V prípade podstatného porušenia zmluvných povinností jednou zo zmluvných strán môže dotknutá zmluvná strana odstúpiť od zmluvy. Odstúpenie od zmluvy je účinné dňom jeho doručenia. Za podstatné porušenie zmluvy sa pokladá najmä opakované porušovanie technických podmienok pripojenia, neoprávnený odber elektriny alebo neoprávnená dodávka elektriny do DS.

7. Vlastník elektroenergetického zariadenia je povinný umožniť PDS prerušenie alebo ukončenie distribúcie elektriny do odberného miesta užívateľa DS pripojeného do DS prostredníctvom jeho zariadenia. Neumožnenie prerušenia alebo ukončenia distribúcie znamená podstatné porušenie zmluvy o poskytnutí MRK ako aj zmluvy o pripojení vlastníka elektroenergetického zariadenia do DS a zakladá právo pre PDS odstúpiť od zmluvy o pripojení a ukončiť distribúciu elektriny do odberného miesta vlastníka elektroenergetického zariadenia. Za prípadné škody spôsobené týmto ukončením distribúcie do odberných miest prípadných užívateľov DS pripojených do DS prostredníctvom jeho zariadenia nesie vlastník elektroenergetického zariadenia.

VIII. ZÁVEREČNÉ USTANOVENIA

1. Uzavretím zmluvy o poskytnutí MRK sa rušia všetky doterajšie zmluvy o poskytnutí MRK týkajúce sa daného odberného miesta, vrátane práv a povinností zmluvných strán. Uvedené neplatí pre tie práva a povinnosti, z povahy ktorých vyplýva že majú trvať aj po ukončení zmluvného vzťahu (napr. povinnosť odberateľa elektriny uhradiť vzniknutú škodu spôsobenú počas trvania zmluvného vzťahu).

2. PDS je povinný zachovávať dôvernosť informácií v zmysle § 94 zákona o energetike.

3. Zmluvu je možné dopĺňať a meniť na základe písomných dodatkov podpísaných všetkými zmluvnými stranami.

4. Zmluvné strany sú povinné uzavrieť dodatok k zmluve pri akejkoľvek zmene vyvolanej inou zmluvnou stranou.

5. Obchodné podmienky sa menia na základe platného a účinného rozhodnutia úradu. O každej zmene je PDS povinný informovať prostredníctvom oznámenia na svojej internetovej stránke.

6. Tieto Obchodné podmienky zabezpečujú jednotný a nediskriminačný prístup PDS ku všetkým účastníkom trhu. Odchýliť sa od týchto Obchodných podmienok je možné iba na základe zmluvy a iba v tých ustanoveniach, ktorých zmena nebude odporovať obsahu a účelu Prevádzkového poriadku.

Certifikát dokončenia

ID obálky: 579BE7E3852C4B5895E34D05E0192B1E

Stav: Dokončené

Predmet: Mesto Vranov nad Topľou_ Argora nové OM

Obálka zdroja:

Stránky dokumentu: 30

Podpisy: 10

Pôvodca obálky:

Stránky certifikátu: 5

Paraфа: 70

Vladimír Palenčár

AutoNav: Povolené

palencar_vladimir@vdsas.sk

Pečiatkovanie ID obálky: Povolené

Adresa IP: 193.193.170.222

Časové pásmo: (UTC+01:00) Belgrade, Bratislava, Budapest, Ljubljana, Prague

Sledovanie záznamu

Stav: Originál

Majiteľ: Vladimír Palenčár

Umiestnenie: DocuSign

20. 4. 2022 7:00:00

palencar_vladimir@vdsas.sk

Udalosti signatára

Vladimír Palenčár


palencar_vladimir@vdsas.sk

KAM distribúcia

Východoslovenská distribučná a.s.

Úroveň zabezpečenia: E-mail, Overenie konta
(žiadne)

Podpis

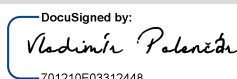DocuSigned by:

 701210E03312448...

Prijatie podpisu: Vopred vybraný štýl

Podpísané prostredníctvom odkazu odoslaného
používateľovi palencar_vladimir@vdsas.sk

Pomocou adresy IP: 193.193.170.222

Časová pečiatka

Odoslané: 21. 4. 2022 7:39:13

Zobrazené: 21. 4. 2022 7:39:30

Podpísané: 21. 4. 2022 7:40:03

Elektronický záznam a informácie o podpise:

Nie je ponúkané službou DocuSign


Zuzana Jurášová

jurasova_zuzana@vdsas.sk

vedúci odboru Zákaznícky servis

Východoslovenská distribučná a.s.

Úroveň zabezpečenia: E-mail, Overenie konta
(žiadne)

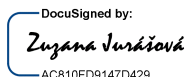DocuSigned by:

 AC810FD9147D429...

Prijatie podpisu: Vopred vybraný štýl

Podpísané prostredníctvom odkazu odoslaného
používateľovi jurasova_zuzana@vdsas.sk

Pomocou adresy IP: 193.193.170.254

Odoslané: 21. 4. 2022 7:40:06

Zobrazené: 22. 4. 2022 8:48:08

Podpísané: 22. 4. 2022 8:48:26


Elektronický záznam a informácie o podpise:

Nie je ponúkané službou DocuSign

Ing. Ján Ragan

nada.volckova@vranov.sk

Úroveň zabezpečenia: E-mail, Overenie konta
(žiadne)

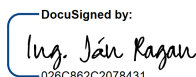DocuSigned by:

 026C862C2078431...

Prijatie podpisu: Vopred vybraný štýl

Podpísané prostredníctvom odkazu odoslaného
používateľovi nada.volckova@vranov.sk

Pomocou adresy IP: 88.212.27.230

Odoslané: 22. 4. 2022 8:48:29

Znova poslať: 25. 4. 2022 8:39:19

Znova poslať: 25. 4. 2022 8:42:20

Znova poslať: 25. 4. 2022 8:42:55

Zobrazené: 25. 4. 2022 15:08:17

Podpísané: 28. 4. 2022 15:14:42

Elektronický záznam a informácie o podpise:

Prijaté: 25. 4. 2022 15:08:17


ID: c771f981-5cb8-4d14-976f-f96b63124eb2

Udalosti signatára

Marek Šeba

seba@gridparity.ag

Úroveň zabezpečenia: E-mail, Overenie konta
(žiadne)**Podpis**

DocuSigned by:

3520BDD8099042E...

Prijatie podpisu: Vopred vybraný štýl

Podpísané prostredníctvom odkazu odoslaného
používateľovi seba@gridparity.ag

Pomocou adresy IP: 95.103.118.30

Časová pečiatka

Odoslané: 28. 4. 2022 15:14:46

Zobrazené: 28. 4. 2022 16:00:58

Podpísané: 28. 4. 2022 16:03:08

Elektronický záznam a informácie o podpise:


Prijaté: 28. 4. 2022 16:00:58

ID: a4b2c3dc-3529-4c79-8fd1-b161dd561188

Petr Jelinek

petr.jelinek@taq.cz

Úroveň zabezpečenia: E-mail, Overenie konta
(žiadne)

DocuSigned by:

C80676F775F3415...

Prijatie podpisu: Vytvorené na zariadení

Podpísané prostredníctvom odkazu odoslaného
používateľovi petr.jelinek@taq.cz

Pomocou adresy IP: 37.188.241.72

Podpísané pomocou mobilného zariadenia

Odoslané: 28. 4. 2022 16:03:13

Zobrazené: 28. 4. 2022 18:32:37

Podpísané: 28. 4. 2022 20:34:41

Elektronický záznam a informácie o podpise:

Prijaté: 28. 4. 2022 18:32:37

ID: fed4ebd7-0144-4773-b3ca-1b248da3990e

Udalosti signatára s osobnou účasťou

Podpis

Časová pečiatka

Udalosti doručenia editora

Stav

Časová pečiatka

Udalosti doručenia agenta

Stav

Časová pečiatka

Udalosti doručenia sprostredkovateľa

Stav

Časová pečiatka

Udalosti certifikovaného doručenia

Stav

Časová pečiatka

Udalosti kópie

Stav

Časová pečiatka

Udalosti svedka

Podpis

Časová pečiatka

Udalosti notára

Podpis

Časová pečiatka

Udalosti súhrnu obálky

Stav

Časové pečiatky

Odoslanie obálky

S algoritmom hash/šifrovaním

21. 4. 2022 7:39:13

Certifikované a doručené

Zabezpečenie skontrolované

28. 4. 2022 18:32:37

Podpísanie je dokončené

Zabezpečenie skontrolované

28. 4. 2022 20:34:41

Dokončené

Zabezpečenie skontrolované

28. 4. 2022 20:34:41

Platobné udalosti

Stav

Časové pečiatky

Elektronický záznam a informácie o podpise

ELECTRONIC RECORD AND SIGNATURE DISCLOSURE

From time to time, Východoslovenská distribučná, a.s (we, us or Company) may be required by law to provide to you certain written notices or disclosures. Described below are the terms and conditions for providing to you such notices and disclosures electronically through the DocuSign system. Please read the information below carefully and thoroughly, and if you can access this information electronically to your satisfaction and agree to this Electronic Record and Signature Disclosure (ERSD), please confirm your agreement by selecting the check-box next to 'I agree to use electronic records and signatures' before clicking 'CONTINUE' within the DocuSign system.

Getting paper copies

At any time, you may request from us a paper copy of any record provided or made available electronically to you by us. You will have the ability to download and print documents we send to you through the DocuSign system during and immediately after the signing session and, if you elect to create a DocuSign account, you may access the documents for a limited period of time (usually 30 days) after such documents are first sent to you. After such time, if you wish for us to send you paper copies of any such documents from our office to you, you will be charged a \$0.00 per-page fee. You may request delivery of such paper copies from us by following the procedure described below.

Withdrawing your consent

If you decide to receive notices and disclosures from us electronically, you may at any time change your mind and tell us that thereafter you want to receive required notices and disclosures only in paper format. How you must inform us of your decision to receive future notices and disclosure in paper format and withdraw your consent to receive notices and disclosures electronically is described below.

Consequences of changing your mind

If you elect to receive required notices and disclosures only in paper format, it will slow the speed at which we can complete certain steps in transactions with you and delivering services to you because we will need first to send the required notices or disclosures to you in paper format, and then wait until we receive back from you your acknowledgment of your receipt of such paper notices or disclosures. Further, you will no longer be able to use the DocuSign system to receive required notices and consents electronically from us or to sign electronically documents from us.

All notices and disclosures will be sent to you electronically

Unless you tell us otherwise in accordance with the procedures described herein, we will provide electronically to you through the DocuSign system all required notices, disclosures, authorizations, acknowledgements, and other documents that are required to be provided or made available to you during the course of our relationship with you. To reduce the chance of you inadvertently not receiving any notice or disclosure, we prefer to provide all of the required notices and disclosures to you by the same method and to the same address that you have given us. Thus, you can receive all the disclosures and notices electronically or in paper format through the paper mail delivery system. If you do not agree with this process, please let us know as described below. Please also see the paragraph immediately above that describes the consequences of your electing not to receive delivery of the notices and disclosures electronically from us.

How to contact Východoslovenská distribučná, a.s:

You may contact us to let us know of your changes as to how we may contact you electronically, to request paper copies of certain information from us, and to withdraw your prior consent to receive notices and disclosures electronically as follows:

To contact us by email send messages to: hamza_marcel@vsdas.sk

To advise Východoslovenská distribučná, a.s of your new email address

To let us know of a change in your email address where we should send notices and disclosures electronically to you, you must send an email message to us at hamza_marcel@vsdas.sk and in the body of such request you must state: your previous email address, your new email address. We do not require any other information from you to change your email address.

If you created a DocuSign account, you may update it with your new email address through your account preferences.

To request paper copies from Východoslovenská distribučná, a.s

To request delivery from us of paper copies of the notices and disclosures previously provided by us to you electronically, you must send us an email to hamza_marcel@vsdas.sk and in the body of such request you must state your email address, full name, mailing address, and telephone number. We will bill you for any fees at that time, if any.

To withdraw your consent with Východoslovenská distribučná, a.s

To inform us that you no longer wish to receive future notices and disclosures in electronic format you may:

- i. decline to sign a document from within your signing session, and on the subsequent page, select the check-box indicating you wish to withdraw your consent, or you may;
- ii. send us an email to hamza_marcel@vdsas.sk and in the body of such request you must state your email, full name, mailing address, and telephone number. We do not need any other information from you to withdraw consent.. The consequences of your withdrawing consent for online documents will be that transactions may take a longer time to process..

Required hardware and software

The minimum system requirements for using the DocuSign system may change over time. The current system requirements are found here: <https://support.docusign.com/guides/signer-guide-signing-system-requirements>.

Acknowledging your access and consent to receive and sign documents electronically

To confirm to us that you can access this information electronically, which will be similar to other electronic notices and disclosures that we will provide to you, please confirm that you have read this ERSD, and (i) that you are able to print on paper or electronically save this ERSD for your future reference and access; or (ii) that you are able to email this ERSD to an email address where you will be able to print on paper or save it for your future reference and access. Further, if you consent to receiving notices and disclosures exclusively in electronic format as described herein, then select the check-box next to 'I agree to use electronic records and signatures' before clicking 'CONTINUE' within the DocuSign system.

By selecting the check-box next to 'I agree to use electronic records and signatures', you confirm that:

- You can access and read this Electronic Record and Signature Disclosure; and
- You can print on paper this Electronic Record and Signature Disclosure, or save or send this Electronic Record and Disclosure to a location where you can print it, for future reference and access; and
- Until or unless you notify Východoslovenská distribučná, a.s as described above, you consent to receive exclusively through electronic means all notices, disclosures, authorizations, acknowledgements, and other documents that are required to be provided or made available to you by Východoslovenská distribučná, a.s during the course of your relationship with Východoslovenská distribučná, a.s.