

Táto zmluva
bola uzatvorená... 3.5.2022
bola zverejnená... 3.5.2022
nadobudla účinnosť... 4.5.2022

Zmluva o výpožičke č. 18/2022

uzatvorená v zmysle

§ 9a ods. 9 zákona č. 446/2001 Z. z. o majetku vyšších územných celkov v znení neskorších predpisov,
§ 659 a nasl. zákona č. 40/1964 Zb. Občianskeho zákonníka v znení neskorších predpisov a
čl. 20 a nasl. Zásad hospodárenia s majetkom Trenčianskeho samosprávneho kraja z júla 2021

medzi zmluvnými stranami:

Požičiavateľ:

Trenčianske múzeum v Trenčíne

Sídlo: Mierové námestie 46, 912 50 Trenčín

Zastúpený: Mgr. Peter Martinisko, riaditeľ

IČO: 34 059 199

Zodpovedný pracovník: Mgr. Drahomíra Salihbegović,
vedúca oddelenia správy Trenčianskeho hradu

Kontakt: tel.: 0901 918 832, email: drahomira.salihbegovic@muzeumtn.sk

Bankové spojenie:

IBAN:

(ďalej len „požičiavateľ“)

a

Vypožičiavateľ:

Mesto Trenčín

Sídlo:

Zastúpený:

IČO:

Bankové spojenie:

IBAN:


(ďalej len „vypožičiavateľ“)

(spoločne ďalej požičiavateľ a vypožičiavateľ ako „zmluvné strany“).

Čl. I

Úvodné ustanovenia

- 1) Požičiavateľ je v zmysle zriaďovacej listiny č. TSK/2007/03318-3 zo dňa 28. júna 2007 správcom areálu Trenčianskeho hradu v Trenčíne, kat. úz. Trenčín, parc. č. 1186/1,2,4-46.
- 2) Trenčiansky hrad je vo vlastníctve Trenčianskeho samosprávneho kraja (list vlastníctva č. 1466).
- 3) Trenčiansky hrad je evidovaný v Ústrednom zozname pamiatkového fondu, vedenom Pamiatkovým úradom Slovenskej republiky pod č. 1345 ako národná kultúrna pamiatka. Nájomca je oboznámený s týmto právnym statusom.
- 4) Vypožičiavateľ je formou územnej samosprávy. Vypožičiavateľ výslovne deklaruje, že disponuje všetkými potrebnými rozhodnutiami a povoleniami orgánov verejnej správy, potrebných na

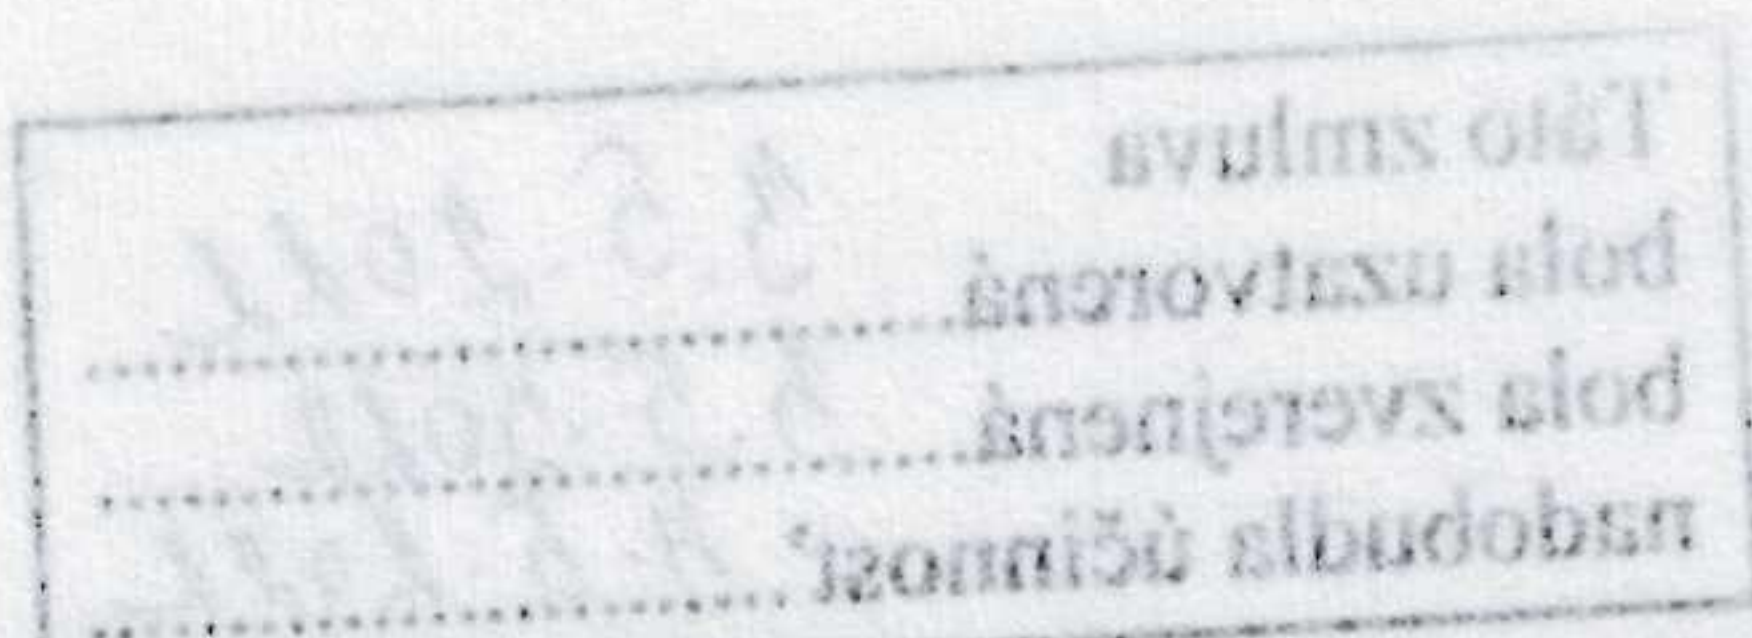

prevádzkovaní svojej činnosti na Trenčianskom hrade. V opačnom prípade výhradne zodpovedá za nesplnenie svojich zákonných povinností.

Čl. II Predmet výpožičky

1) Požičiavateľ sa zaväzuje prenechať vypožičiavateľovi do dlhodobého užívania priestor vyznačený v prílohe č. 1 tejto zmluvy na tzv. Matúšovej veži, situovanej na tzv. hornom hrade, s cieľom montáže a prevádzkovania vysielačích zariadení mestskej wi-fi siete:

- AP mikrotik SXT5xx s integrovanou anténou vo WiFi pásme 5 GHz – 10 ks
- kamery Axis Q6035 – 2 ks

(ďalej len ako „vysielačie zariadenia“)

a to bezodplatne (s výnimkou úhrady nákladov za energie vo výške podľa jej skutočnej spotreby, určenej na základe vypožičiavateľom inštalovaných podružných meračov elektrickej energie).

2) Zmluvné strany deklarujú, že vysielačie zariadenia sa v priestore podľa ods. 1 nachádzajú už ku dňu nadobudnutia účinnosti tejto zmluvy, a to na základe predchádzajúcich zmluvných vzťahov (zmluva o výpožičke č. 38/2017 zo dňa 21. 04. 2017).

3) V nadväznosti na znenie ods. 2 vypožičiavateľ výslovne súhlasí s úhradou nákladov za energie podľa ods. 1, a to aj spätne, za obdobie, ktoré nebolo ku dňu nadobudnutia účinnosti tejto zmluvy vyfakturované.

4) Náklady na energie podľa ods. 1 budú vypožičiavateľom hradené jedenkrát ročne. Náklady na energie v zmysle ods. 1 budú požičiavateľom vyúčtované do 30. apríla roku, nasledujúceho po roku, na ktorý sa vyúčtovanie vzťahuje. Požičiavateľ vystaví vypožičiavateľovi faktúru na základe schválenia vyúčtovania energií podľa druhej vety vypožičiavateľom do 31. mája roku, nasledujúceho po roku, na ktorý sa fakturačné obdobie vzťahuje.

Čl. III Doba výpožičky

1) Táto zmluva sa uzatvára **na dobu určitú**, a to odo dňa nadobudnutia jej účinnosti do 31. 12. 2026.

2) Požičiavateľ súhlasí s aktivitami vypožičiavateľa a osôb konajúcich v jeho mene, vykonávanými v záujme prevádzkovania mestskej wi-fi siete.

Čl. IV Účel výpožičky

Vypožičiavateľ sa zaväzuje využívať predmet výpožičky výlučne za účelom prevádzkovania mestskej wi-fi siete a vykonávania nevyhnutných, najmä servisných sprievodných aktivít.

Čl. V Práva a povinnosti zmluvných strán

1) Požičiavateľ má právo:

a) na náhradu škody na veciach, ktoré vypožičiavateľ poškodil alebo zničil svojim konaním,

b) na náhradu škody, spôsobenej konaním vypožičiavateľa v rozpore s touto zmluvou,

2) Požičiavateľ je povinný:

a) sprístupniť miesto, na ktorom sú inštalované vysielačie zariadenia pre potreby vykonávania monitoringu alebo údržby vypožičiavateľom 24 hodín denne, a to na základe

predchádzajúceho telefonického oznámenia poverenej osobe požičiavateľa (min. 1 hodinu pred plánovaným sprístupnením),

b) zabezpečiť dodávanie elektrickej energie na miesto, na ktorom sú nainštalované vysielacie zariadenia,

c) poskytnúť vypožičiavateľovi primeranú súčinnosť.

3) Vypožičiavateľ má právo:

a) dočasne a zvrátnym spôsobom si upraviť miesto, na ktorom sú inštalované vysielacie zariadenia podľa vlastnej predstavy, avšak takým spôsobom, ktorý neznižuje pamiatkové hodnoty Trenčianskeho hradu alebo jeho časti,

b) kedykoľvek počas otváracích hodín Trenčianskeho hradu skontrolovať výkon, nastavenie alebo činnosť vysielacieho zariadenia alebo plnenie povinností požičiavateľa, a to za prítomnosti požičiavateľom poverenej osoby.

4) Vypožičiavateľ je povinný:

a) vykonávať montáž a servis vysielacích zariadení a podružných meračov elektrickej energie tak, aby neboli ohrozené alebo poškodené pamiatkové hodnoty tohto miesta, ako aj celého areálu Trenčianskeho hradu, a to výhradne na základe rozhodnutia Krajského pamiatkového úradu Trenčín. Montáž podružných meračov bude vykonaná pred montážou vysielacích zariadení a v plnej výške financovaná vypožičiavateľom,

b) využívať predmet výpožičky výlučne na účel, uvedený v čl. IV,

c) minimálne jednu hodinu pred servisom alebo inou aktivitou, predpokladom ktorej je sprístupnenie predmetu výpožičky požičiavateľom, telefonicky oznámiť poverenej osobe požičiavateľa požiadavku na sprístupnenie,

d) zabezpečiť bezpečnosť osôb, využívajúcich v jeho mene kontrolu vysielacích zariadení,

e) dodržiavať bezpečnostné predpisy a predpisy v oblasti ochrany pred požiarmi,

f) riadne a včas nahradiť škodu, ktorá požičiavateľovi vznikla v súvislosti s jeho konaním,

g) bezodkladne po skončení zmluvy vysielacie zariadenia odstrániť a celé miesto vypratať a priestory uviesť do pôvodného stavu,

h) strpieť prítomnosť poverenej osoby požičiavateľa pri akejkoľvek aktivite na predmete výpožičky,

i) strpieť umiestnenie iných technických zariadení v blízkosti svojich vysielacích zariadení v predmete výpožičky, pokiaľ tieto technické zariadenia inštalované až po účinnosti tejto zmluvy nebudú ovplyvňovať činnosť vysielacích zariadení vypožičiavateľa umiestnených na predmete výpožičky v súlade s touto zmluvou,

j) akékoľvek práce na predmete výpožičky realizovať výhradne prostredníctvom svojich poverených osôb, ktoré sú povinné pri každom vstupe do areálu Trenčianskeho hradu preukázať sa príslušným preukazom,

k) uhradiť požičiavateľovi náklady na elektrickú energiu na základe ním vystavenej faktúry. Faktúra bude vystavená podľa skutočnej spotreby určenej podružnými meračmi elektrickej energie odsúhlasenej vypožičiavateľom po obdržaní faktúry od dodávateľa elektrickej energie,

l) nenavýšiť svojvoľne počet vysielacích zariadení.

5) Vypožičiavateľ zodpovedá za následky porušenia zákona č. 49/2002 Z. z. o ochrane pamiatkového fondu v znení neskorších predpisov svojim konaním.

Čl. VI Sankcie

1) V prípade porušenia povinností vypožičiavateľa, určených v čl. V ods. 4 a 5 sa vypožičiavateľ zaväzuje požičiavateľovi zaplatiť zmluvnú pokutu vo výške **200,- €** (slovom: dvesto eur) za každé porušenie svojej povinnosti, a to do 10 dní od doručenia písomnej výzvy.

2) V prípade porušenia povinností požičiavateľa, určených v čl. V ods. 2 sa požičiavateľ zaväzuje vypožičiavateľovi zaplatiť zmluvnú pokutu vo výške **200,- €** (slovom: dvesto eur) za každé porušenie svojej povinnosti, a to do 10 dní od doručenia písomnej výzvy.

Čl. VII Zánik zmluvy

1) Táto zmluva zaniká:

- a) uplynutím doby, na ktorú bola dojednaná,
- b) výpoveďou,
- c) vzájomnou dohodou,
- d) zánikom jednej zo zmluvných strán.

2) Vypovedať zmluvu zo strany požičiavateľa možno popri zákonných dôvodoch aj z dôvodu porušenia povinností vypožičiavateľa, určených v čl. V ods. 4 a 5 tejto zmluvy, ak porušenie trvá aj po predchádzajúcej písomnej výzve vypožičiavateľa, v ktorej požičiavateľ určil lehotu na odstránenie porušovania povinností, nie kratšiu ako 3 dni. Výpovedná doba v trvaní jedného mesiaca začína plynúť od prvého dňa mesiaca, nasledujúceho po mesiaci, v ktorom bola druhej zmluvnej strane doručená výpoveď.

Čl. VIII Záverečné ustanovenia

1) Podmienkou platnosti tejto zmluvy je súhlas predsedu Trenčianskeho samosprávneho kraja s jej uzavretím, ktorý tvorí neoddeliteľnú súčasť tejto zmluvy.

2) Túto zmluvu je možné zmeniť len písomnými dodatkami, podpísanými oboma zmluvnými stranami.

3) Práva a povinnosti zmluvných strán, neupravené touto zmluvou sa riadia príslušnými ustanoveniami Občianskeho zákonníka a zákona o majetku vyšších územných celkov.

4) Táto zmluva nadobúda účinnosť dňom nasledujúcim po dni jej zverejnenia v Centrálnom registri zmlúv.

5) Táto zmluva je vyhotovená v piatich paré. Tri paré sú určené pre požičiavateľa a dve paré sú určené pre vypožičiavateľa.

6) Zmluvné strany vyhlasujú, že si zmluvu prečítali, porozumeli jej obsahu a na znak svojho slobodného a vážneho súhlasu s obsahom zmluvy ju podpísali.

Príloha:

- č. 1 – grafické znázornenie predmetu výpožičky
- č. 2 – súhlas predsedu Trenčianskeho samosprávneho kraja

V Trenčíne, dňa 03. 05. 2022



TREŇČI
V
MIER
912
P.O. Box č. 120
-4-



požičiavateľ

Mgr. Peter Martinisko
riaditeľ

vypožičiavateľ

Mgr. Richard Rybníček
primátor

MESTO TRENČÍN
TECHNOLÓGIE UMIESTNENÉ NA TRENČIANSKOM HRADE – MATÚŠOVA VEŽA

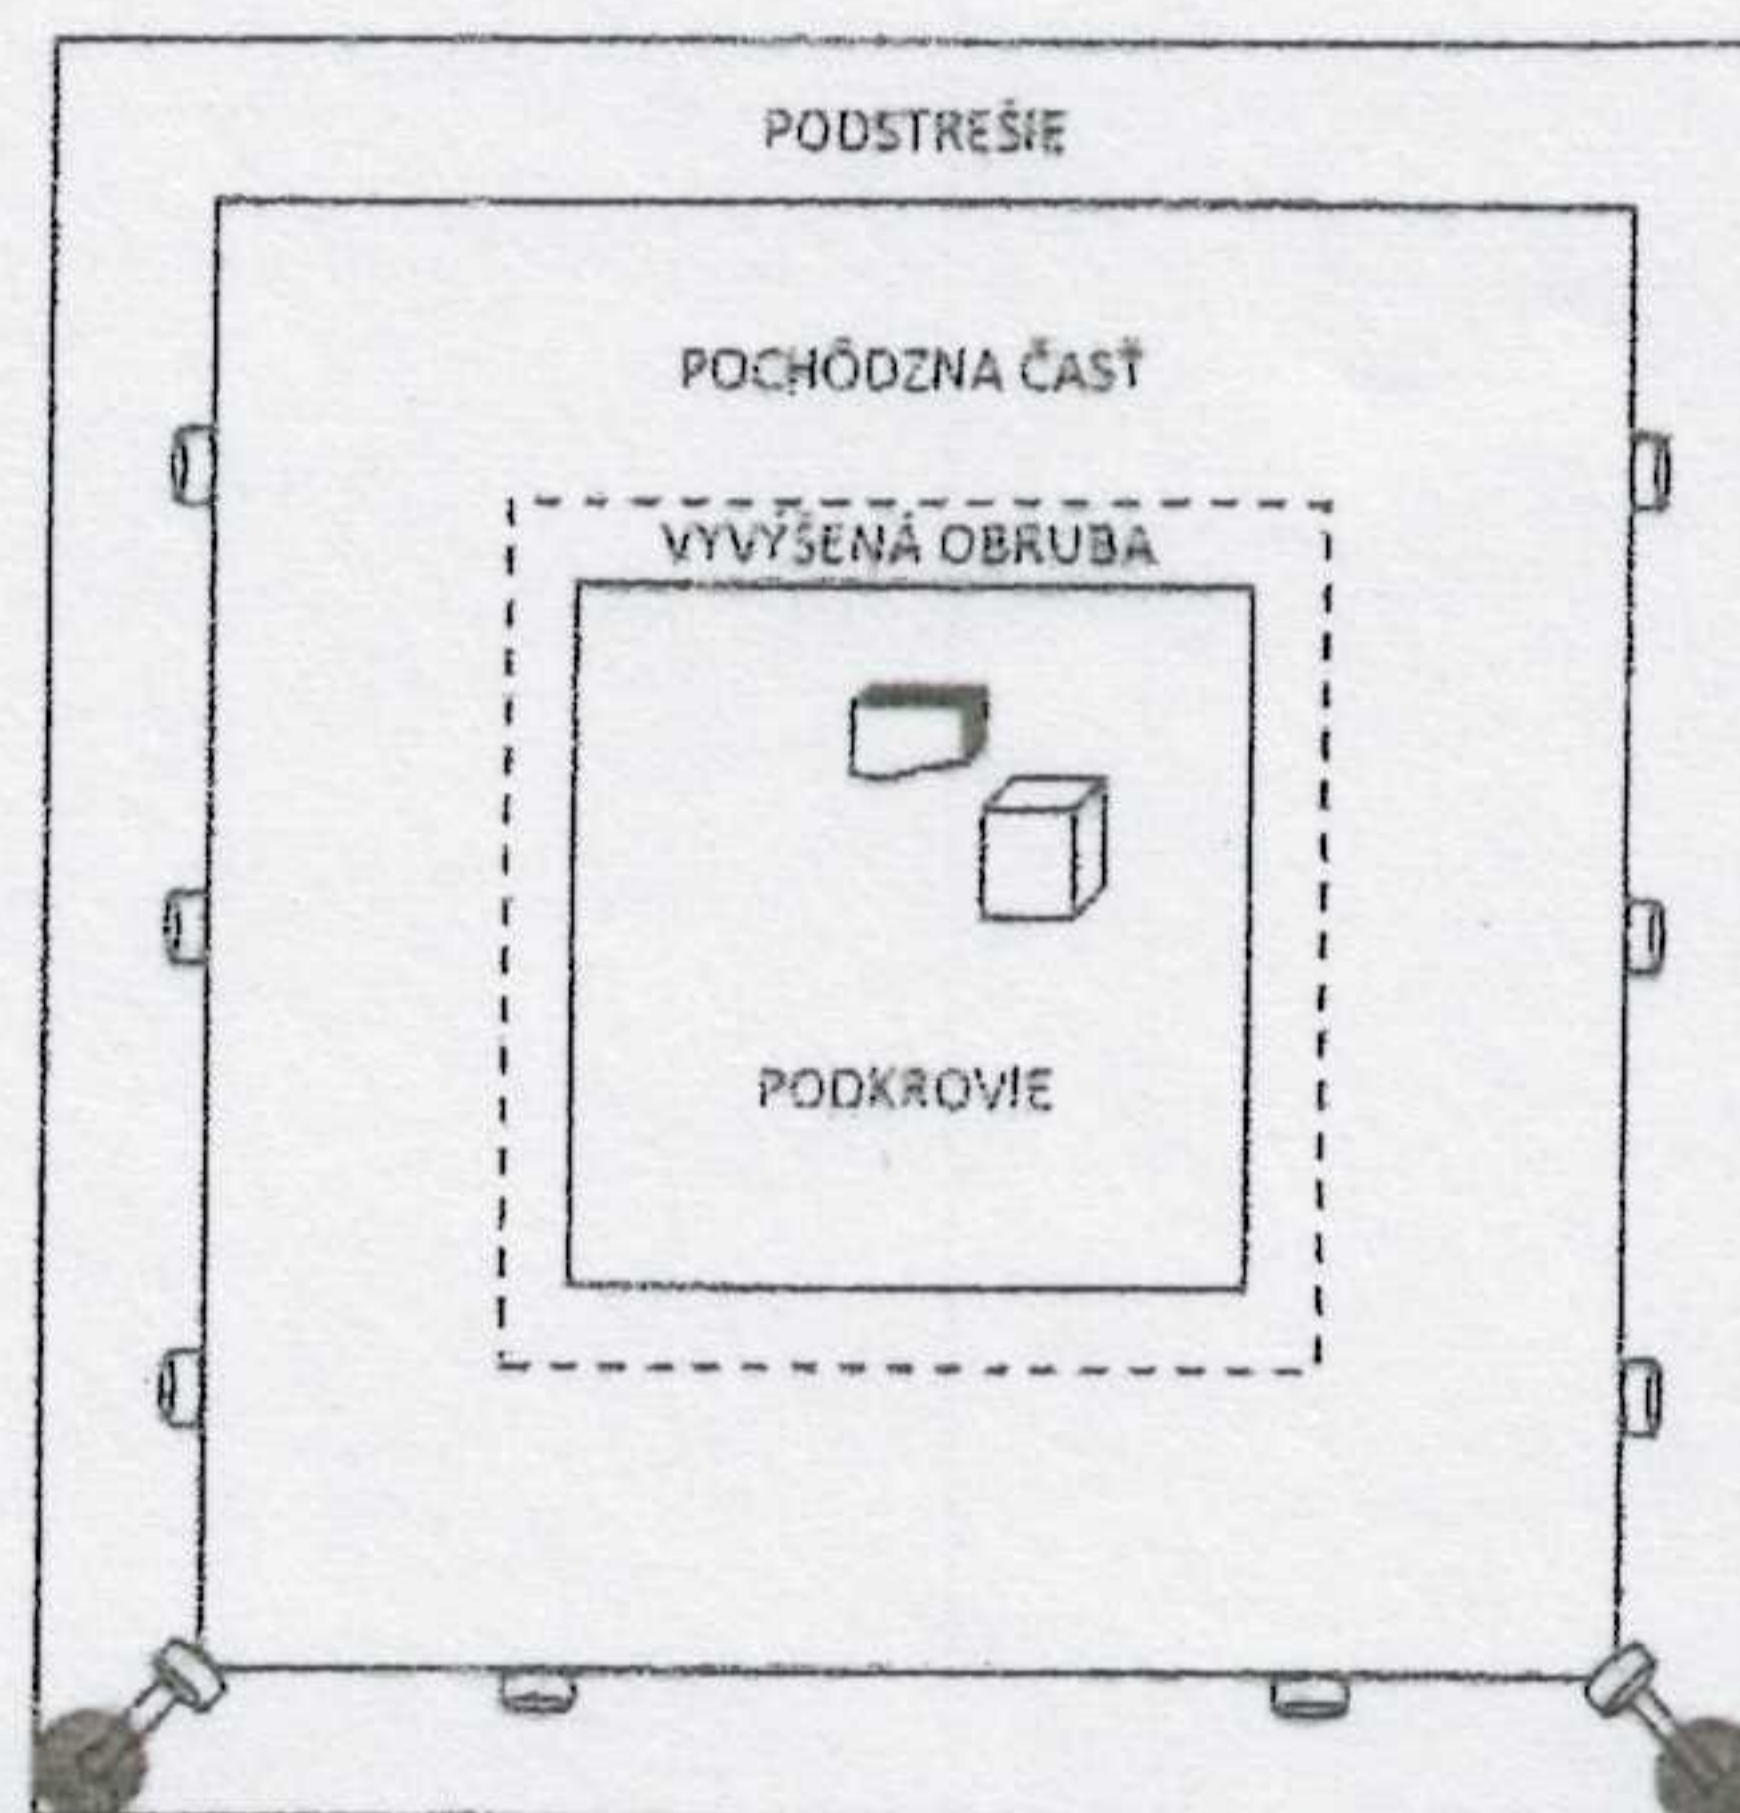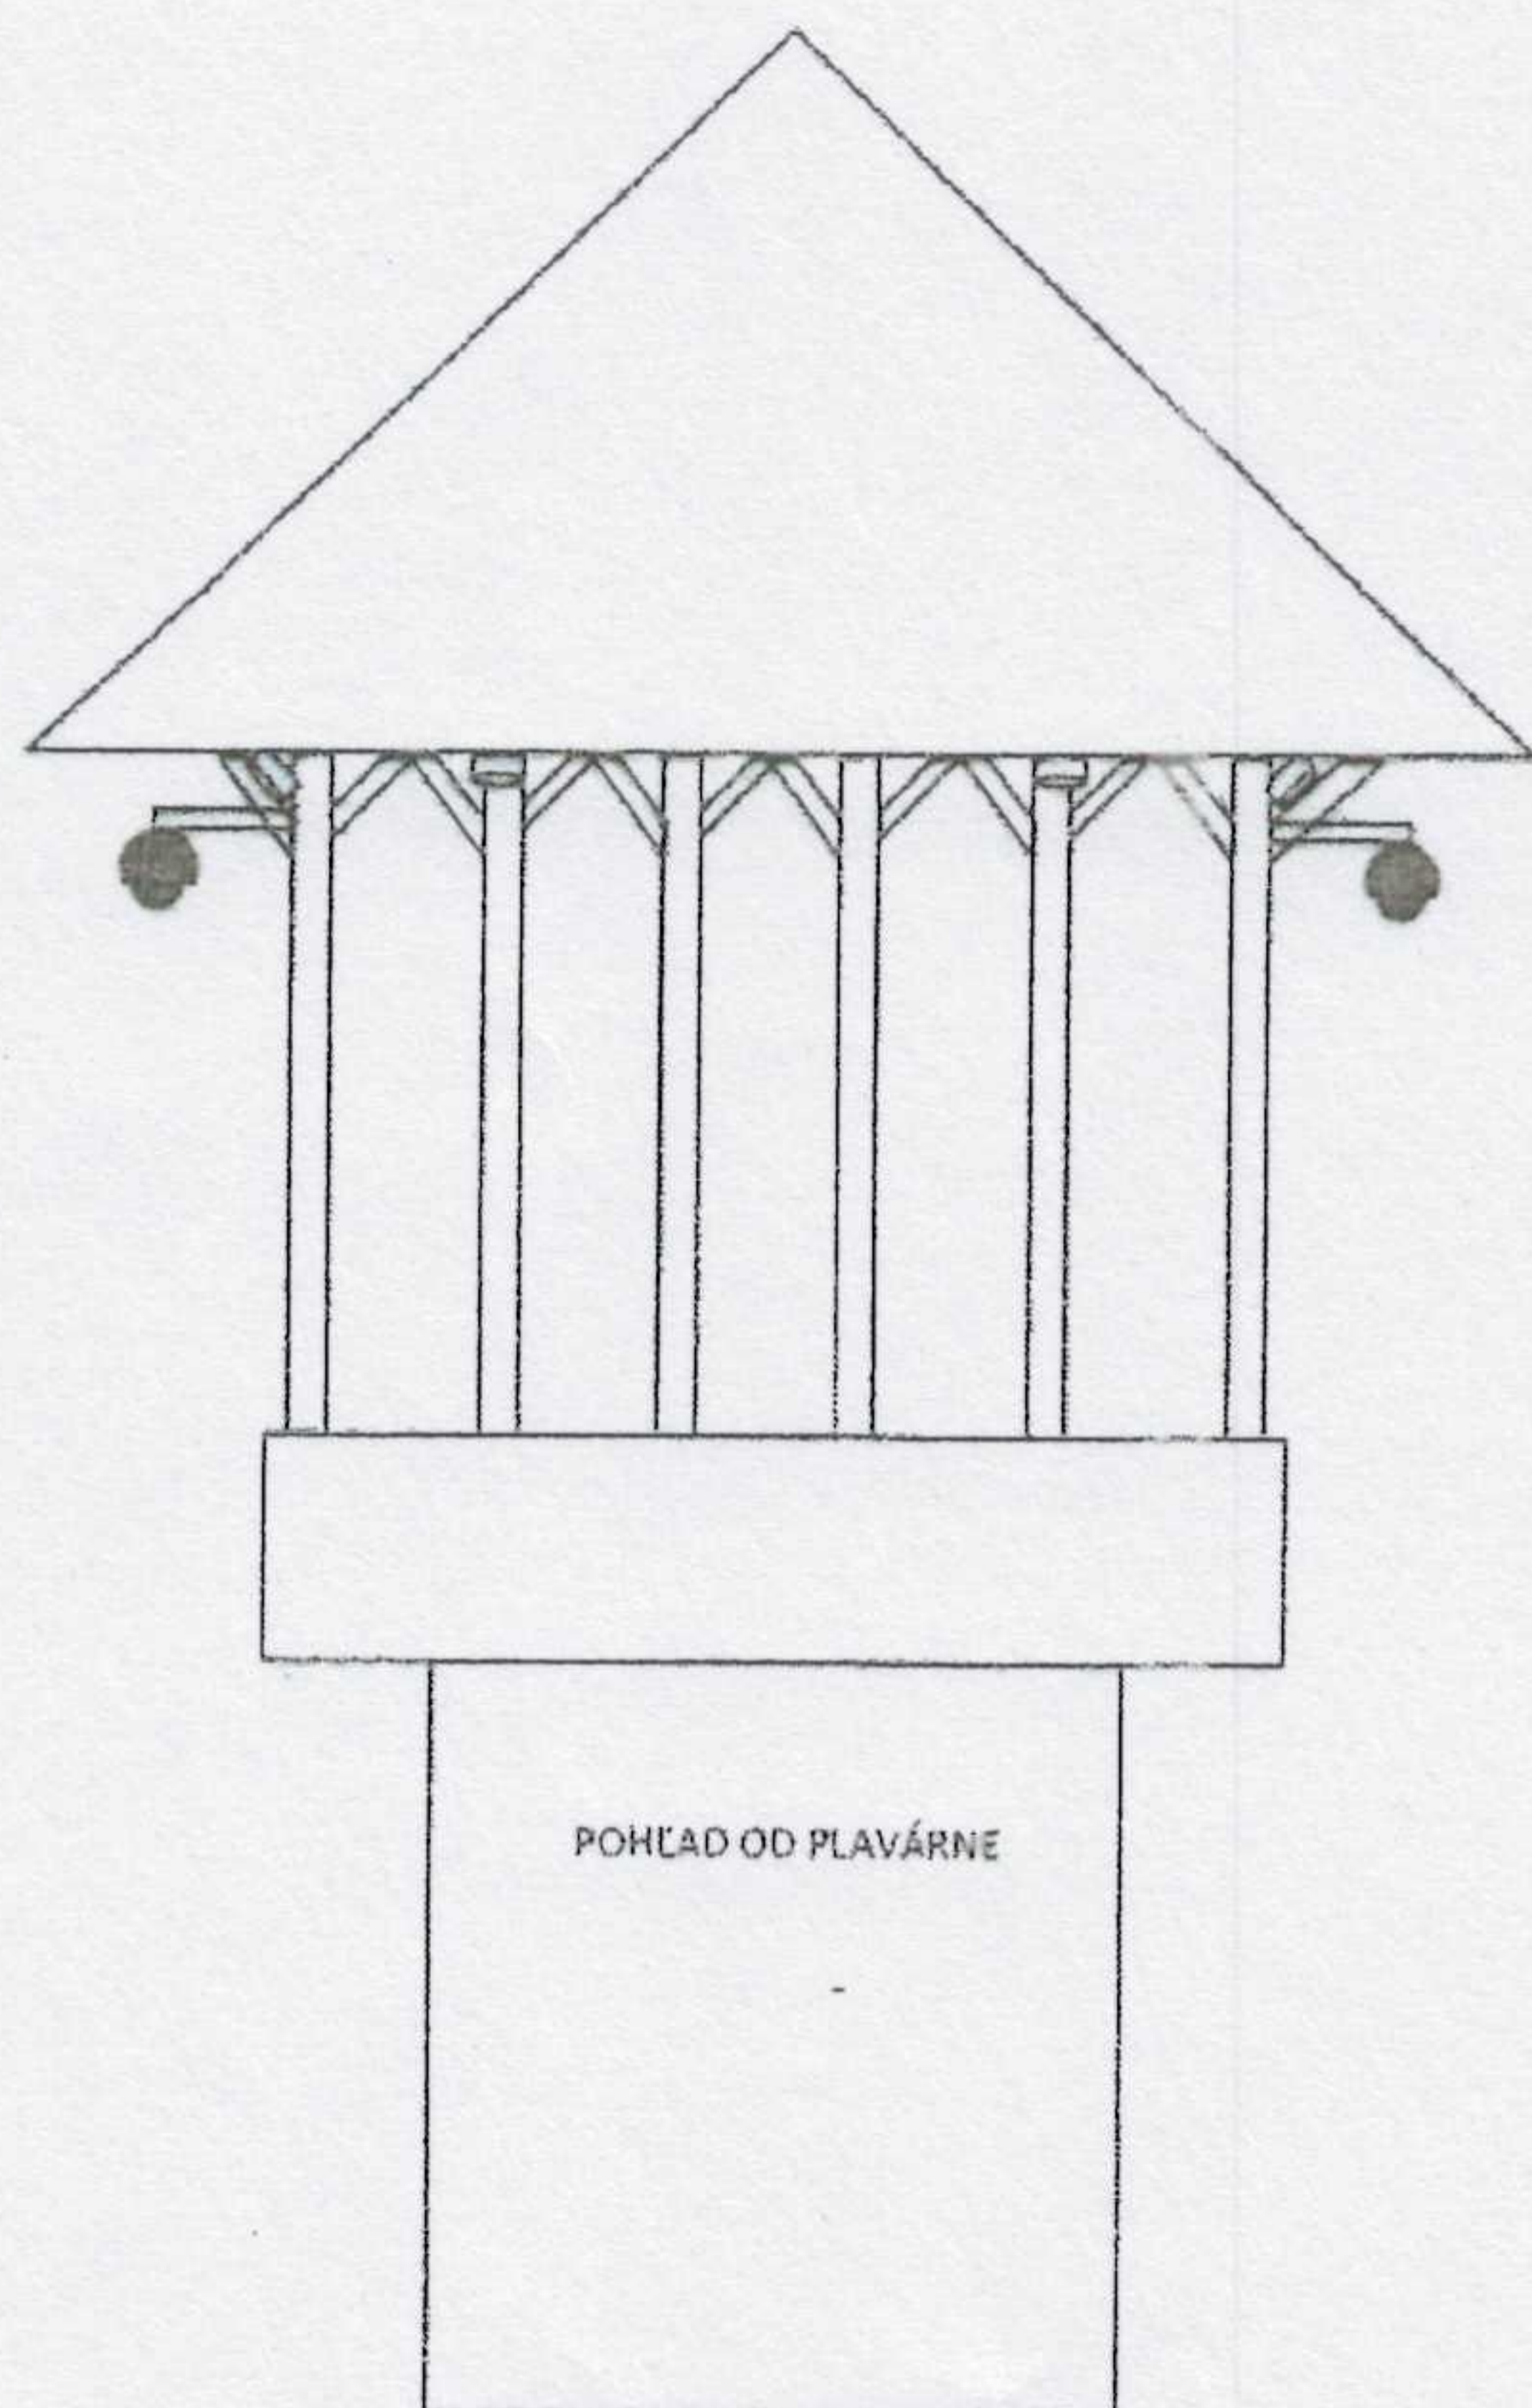

LEGENDA

- KAMERA: 2X
- POHLAD Z BOKU
- POHLAD Z HORA
- WIFI ANTÉNA: 10X
- RACK SKRIŇA: 1X
- POLICOVÝ DIEI: 1X



TRENČIANSKY SAMOSPRÁVNÝ KRAJ

K dolnej stanici 7282/20A, 911 01 Trenčín

Trenčianske múzeum v Trenčíne	
Dátum: 14. 04. 2022	
Číslo záznamu: 2022/313	Číslo spisu:
Prílohy: 7,	Vybavuje: SAZKA/SKČOJ/C

Trenčianske múzeum
v Trenčíne
Mierové námestie 46
912 50 Trenčín

Váš list číslo/zo dňa
S/2022/207-1/18.03.2022

Naše číslo
TSK/2022/05581-2

Vybavuje/Linka
A. Filová/032-6555311

Trenčín
06.04.2022

Vec: Udelenie súhlasu k Zmluve o výpožičke objektu Matúšovej veže na Trenčianskom hrade

Trenčianskemu samosprávnemu kraju bola dňa 23.03.2022 doručená Vaša žiadosť vo veci udelenia predchádzajúceho súhlasu predsedu TSK v súvislosti s uzatvorením **Zmluvy o výpožičke** medzi

požičiavateľom: Trenčianske múzeum v Trenčíne, Mierové námestie 46, 912 50 Trenčín

a

vypožičiavateľom: Mesto Trenčín, Mierové námestie 2, 911 64 Trenčín

V zmysle Čl. 31 Zásad hospodárenia s majetkom Trenčianskeho samosprávneho kraja v platnom znení

u deľ ujem predchádzajúci súhlas

s uzatvorením Zmluvy o výpožičke, ktorej predmetom je dlhodobé užívanie priestoru na Matúšovej veži na Trenčianskom hrade, s cieľom montáže a prevádzkovania vysielacích zariadení mestskej wi-fi siete.

Tento súhlas je neoddeliteľnou súčasťou predmetnej zmluvy a je podmienkou jej platnosti.

TRENČIANSKY SAMOSPRÁVNÝ
KRAJ
K dolnej stanici 7282/20A
911 01 TRENČÍN
16.

Ing. Jaroslav Baška
predseda