


Export

Prešovský > Poprad > Svit > k.ú. Svit

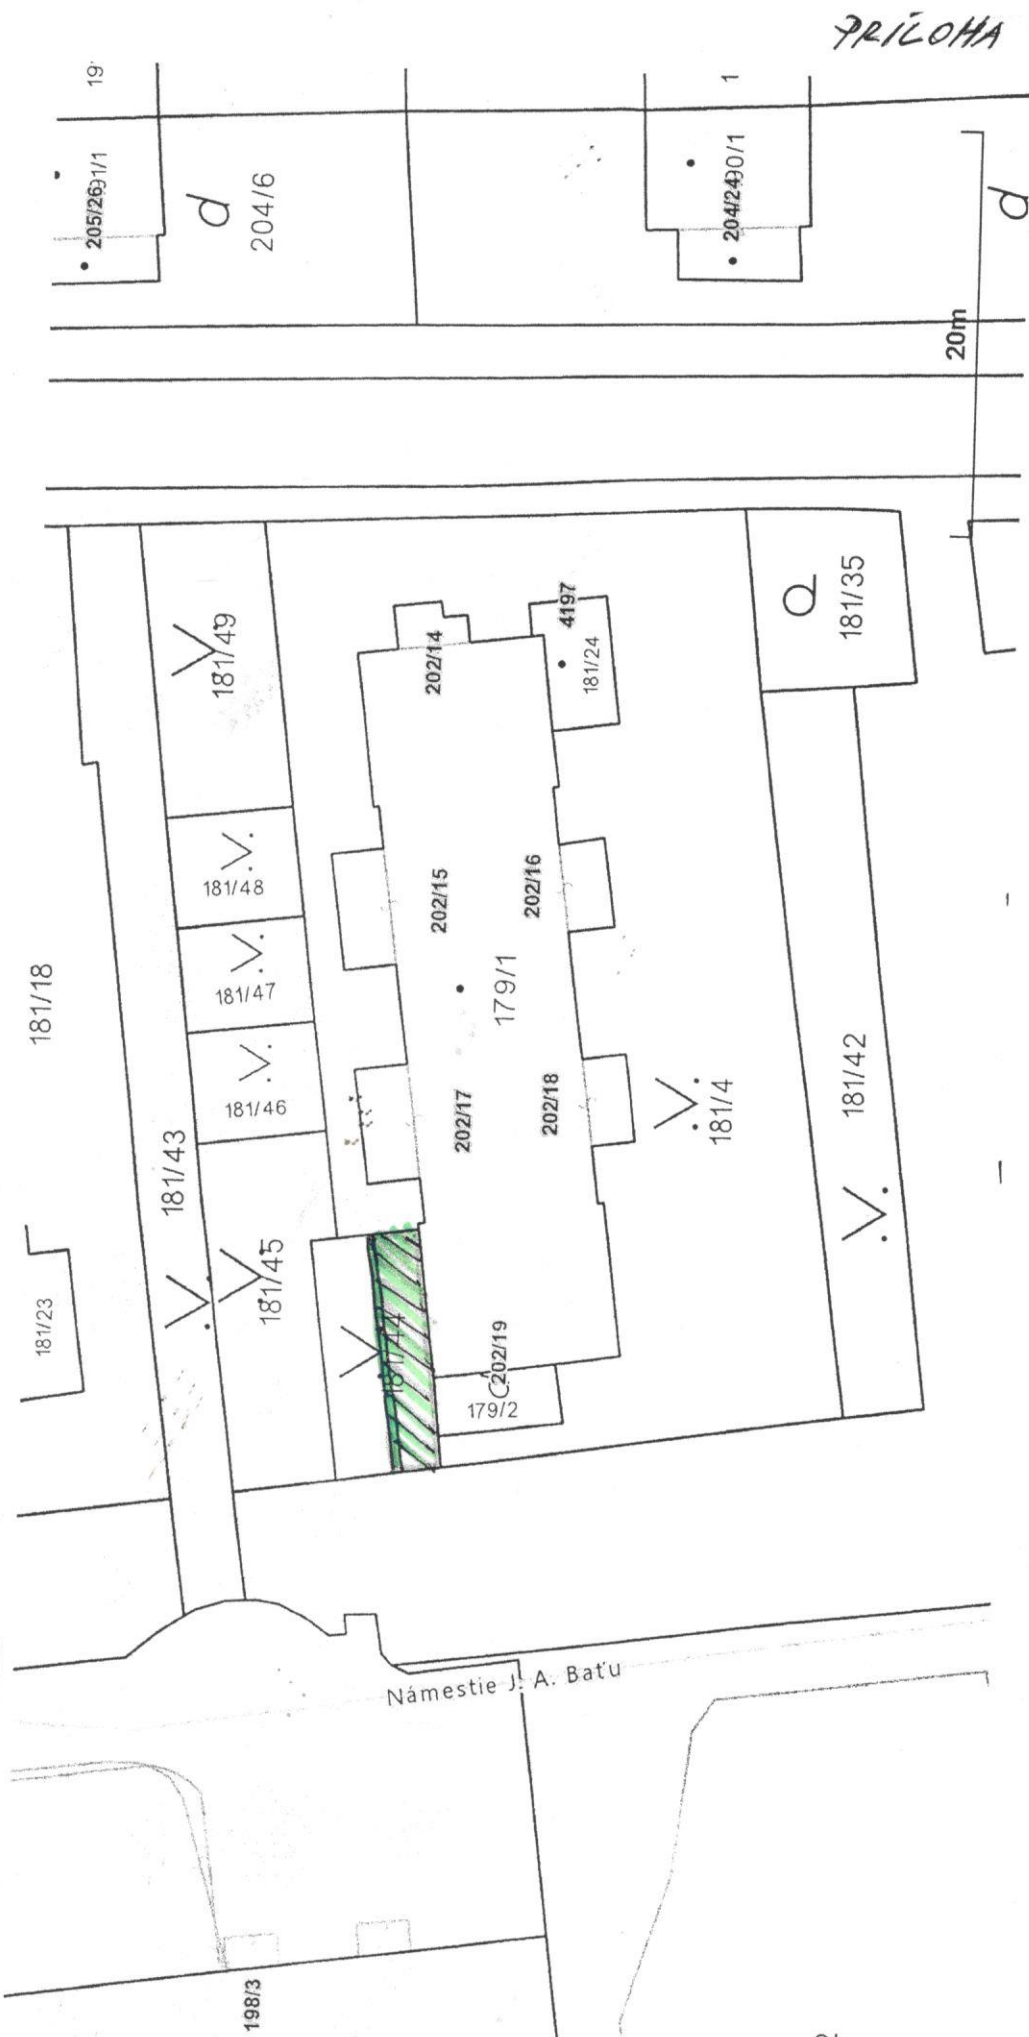

Vytlačené z aplikácie Mapový klient ZBGIS. Nepoužiteľné na právne účony.

Meranie a grafické znázornenie je len informatívne a je nepoužiteľné na vytýčenie hraníc pozemkov a osadenie stavieb na pozemky. Vytýčenie hraníc pozemkov a osadenie stavieb na pozemky môže vykonať len odborné spôsobilá osoba. (1/1)