

ZMLUVA O BUDÚCEJ ZMLUVE O ZRIADENÍ VECNÝCH BREMIEN
uzatvorená podľa § 289 a nasl. zákona č. 513/1991 Zb. Obchodný zákonník v znení neskorších predpisov
(ďalej len „zmluva“)

ev. č. budúceho oprávneného: 220036-L13.0919.20.0001-ZBZ_VB

1. ZMLUVNÉ STRANY

Mesto Dunajská Streda

Sídlo: Hlavná 50/16, 929 01 Dunajská Streda
Zastúpené: JUDr. Zoltán Hájos – primátor mesta
IČO: 00 305 383
DIČ:
Údaje k DPH: Povinný pre účely tejto zmluvy nie je považovaný za zdaniteľnú osobu podľa zákona č. 222/2004 Z.z. o dani z pridanej hodnoty v platnom znení

IBAN:

(ďalej len „Budúci povinný“)

a

Západoslovenská distribučná, a.s.

Sídlo: Čulenova 6, 816 47 Bratislava
Zapísaná v: Obchodný register Okresného súdu Bratislava I
oddiel: Sa, vložka číslo: 3879/B
Zastúpená: Ing. Miloš Karas – vedúci úseku riadenia investícií
na základe poverenia č. 00407-URI-POIN zo dňa 13.04.2021
Ing. Xénia Albertová – vedúca riadenia vlastníckych vzťahov
na základe poverenia č. 00407-URI-POIN zo dňa 13.04.2021
IČO: 36 361 518
IČ DPH:
IBAN:

(ďalej len „Budúci oprávnený“)

(Budúci povinný a Budúci oprávnený ďalej spoločne len „Zmluvné strany“)

2. ÚVODNÉ USTANOVENIA

1. Budúci povinný je výlučným vlastníkom, v spoluvlastníckom podiele 1/1 k celku, nasledovných nehnuteľností – pozemkov v katastrálnom území Dunajská Streda, obec Dunajská Streda, okres Dunajská Streda :

Parcelné číslo	Register KN	LV č.	Výmera v m ²	Druh pozemku
3463/1	C	3251	4 642	Zastavaná plocha a nádvorie
3464/808	C	3251	1 075	Zastavaná plocha a nádvorie
3464/858	C	3251	28	Zastavaná plocha a nádvorie
3464/857	C	3251	20	Zastavaná plocha a nádvorie
3464/856	C	3251	46	Zastavaná plocha a nádvorie
3464/855	C	3251	25	Zastavaná plocha a nádvorie
3464/854	C	3251	46	Zastavaná plocha a nádvorie
3464/853	C	3251	25	Zastavaná plocha a nádvorie
3464/852	C	3251	44	Zastavaná plocha a nádvorie
3464/851	C	3251	24	Zastavaná plocha a nádvorie

Parcelné číslo	Register KN	LV č.	Výmera v m2	Druh pozemku
3464/850	C	3251	45	Zastavaná plocha a nádvorie
3464/805	C	3251	861	Zastavaná plocha a nádvorie
3464/862	C	3251	486	Zastavaná plocha a nádvorie

(ďalej len „**Budúca zaťažená nehnuteľnosť**“).

- Budúci oprávnený je držiteľom povolenia na podnikanie v elektroenergetike v rozsahu distribúcia elektriny vydaného rozhodnutím Úradu pre reguláciu sieťových odvetví (ďalej len „**Povolenie**“) a zabezpečuje prevádzkovanie distribučnej sústavy na vymedzenom území, na ktorom sa nachádza aj Budúca zaťažená nehnuteľnosť.
- Budúci oprávnený je investorom stavby s názvom „**Súbor stavieb ESt Mierovo, 3B. stavba -Vývedenie výkonu ESt Mierovo -Dunajská Streda, VNK, VNV**“ (ďalej len „**Plánovaná stavba**“), v rámci ktorej vybuduje na vlastné náklady a nebezpečenstvo elektroenergetické stavby a zariadenia distribučnej siete.
- V rámci Plánovanej stavby bude na časti Budúcej zaťaženej nehnuteľnosti v rozsahu vyznačenom vo výkrese č. 20383B-PCOE00-11, názov výkresu Situácia stavby 6. časť, dátum vyhotovenia 09/2021, vyhotoviteľ LiV-EPI, s.r.o., Trenčianská 56/F, 821 09 Bratislava, ktorý je súčasťou projektovej dokumentácie Plánovanej stavby pre stupeň DSP (ďalej len „**Predbežný plán**“) umiestnené podzemné káblové VN (22 kV) vedenie, vrátane zariadení súvisiacich a potrebných na ich prevádzku (ďalej len „**Elektroenergetické zariadenia**“).
- Predbežný plán bude pre účely zmluvy o zriadení vecných bremien upresnený geometrickým plánom na zameranie vecných bremien (ďalej len „**Geometrický plán**“), ktorý bude vyhotovený spôsobom uvedeným v čl. 5., ods. 3. tejto zmluvy.

3. PREDMET ZMLUVY

- Predmetom tejto zmluvy je záväzok Zmluvných strán uzavrieť za podmienok uvedených v tejto zmluve zmluvu o zriadení vecných bremien, predmetom ktorej bude zriadenie vecných bremien na Budúcej zaťaženej nehnuteľnosti v prospech Budúceho oprávneného v znení určenom podľa čl. 5. tejto zmluvy (ďalej len „**Zmluva o zriadení vecných bremien**“).
- Zmluvné strany sa zaväzujú uzavrieť Zmluvu o zriadení vecného bremena v lehote do 60 kalendárnych dní odo dňa schválenia uzavretia Zmluvy o vecnom bremene Mestským zastupiteľstvom Dunajská Streda.

4. VÝZVA NA UZATVORENIE ZMLUVY O ZRIADENÍ VECNÝCH BREMIEN

- Budúci oprávnený sa zaväzuje výzvu na uzatvorenie Zmluvy o zriadení vecného bremena zaslať Budúcemu povinnému najneskôr do uplynutia 6 mesiacov po dni nadobudnutia právoplatnosti kolaudačného rozhodnutia povoľujúceho užívanie Elektroenergetických zariadení (ďalej len „**Kolaudačné rozhodnutie**“).
- Výzva na uzatvorenie Zmluvy o zriadení vecných bremien a akákoľvek korešpondencia s ňou spojená musí byť zaslaná doporučenou zásielkou na adresu Budúceho povinného uvedenú v čl. 1. tejto zmluvy, alebo na inú adresu, ktorú Budúci povinný Budúcemu oprávnenému písomne na tento účel oznámi.
- Prílohou výzvy na uzatvorenie Zmluvy o zriadení vecných bremien bude návrh Zmluvy o zriadení vecných bremien vypracovaný v súlade s touto zmluvou, kópia časti Geometrického plánu týkajúca sa Budúcej zaťaženej nehnuteľnosti.
- Výzva na uzatvorenie Zmluvy o zriadení vecných bremien sa bude považovať za doručенú aj v prípade ak sa vráti Budúcemu oprávnenému ako nedoručená, alebo v prípade odmietnutia jej prevzatia Budúcim povinným.

5. ZMLUVA O ZRIADENÍ VECNÝCH BREMIEN

- Budúci povinný je povinný uzavrieť s Budúcim oprávneným Zmluvu o zriadení vecných bremien, predmetom ktorej bude zriadenie vecných bremien in personam v prospech Budúceho oprávneného spočívajúcich v povinnosti Budúceho povinného strpieť na Budúcej zaťaženej nehnuteľnosti v rozsahu vyznačenom v Geometrickom pláne, ktorý bude vyhotovený spôsobom uvedeným čl. 5., ods. 3. tejto zmluvy:
 - zriadenie a uloženie Elektroenergetických zariadení;
 - užívanie, prevádzkovanie, údržbu, opravy, úpravy, rekonštrukcie, modernizácie a akékoľvek iné stavebné

- úpravy Elektroenergetických zariadení a ich odstránenie;
(ďalej len „Vecné bremená“), za podmienok ďalej dohodnutých v Zmluve o zriadení vecných bremien.
2. Vecné bremená budú zriadené **na dobu neurčitú**.
 3. Vypracovanie Geometrického plánu zabezpečí na vlastné náklady Budúci oprávnený po vybudovaní Elektroenergetických zariadení. Rozsah Vecných bremien bude v Geometrickom pláne vyznačený ako koridor vecných bremien. Na základe Geometrického plánu sa Zmluve o zriadení vecných bremien uvedú údaje o výmere zameraných Vecných bremien.
 4. Jednorazová odplata za zriadenie Vecných bremien bude v Zmluve o zriadení vecných bremien určená ako spoločná odplata za zriadenie všetkých Vecných bremien podľa čl. 5., ods. 1. tejto zmluvy vo výške **25,- €** (slovom : **dvadsaťpäť Eur**) za 1 m² výmery Vecných bremien, ktorá bude vymedzená Geometrickým plánom vyhotoveným spôsobom uvedeným v čl. 5., ods. 3. tejto zmluvy. Zároveň sa Zmluvné strany dohodli, že Budúci oprávnený zaplatí jednorazovú odplatu, ktorá bude v Zmluve o zriadení vecných bremien určená v súlade s podmienkami pohodnutými v tejto zmluve, na základe faktúry vystavenej Budúcim povinným po nadobudnutí právoplatnosti rozhodnutia o povolení vkladu Vecných bremien podľa zmluvy o Zriadení vecných bremien do katastra nehnuteľností v prospech Budúceho oprávneného, na účet Budúceho povinného uvedený vo faktúre v lehote splatnosti faktúry, ktorá nebude kratšia ako 15 kalendárnych dní odo dňa obdržania faktúry.
 5. Ak Budúci povinný v čase uzatvorenia Zmluvy o zriadení vecných bremien bude pre účely Zmluvy o zriadení vecných bremien považovaný za zdaniteľnú osobu podľa príslušných právnych predpisov, k jednorazovej náhrade dohodnutej v čl. 5., ods. 4. tejto zmluvy bude pripočítaná suma DPH vo výške vyplývajúcej z príslušných právnych predpisov platných v čase uzatvorenia Zmluvy o zriadení vecných bremien.
 6. Jednorazovú odplatu Budúci oprávnený zaplatí Budúcemu povinnému na základe Zmluvy o zriadení vecných bremien, ktorú Zmluvné strany uzatvoria v súlade s podmienkami dohodnutými v tejto zmluve.
 7. Ak Budúci povinný nesplní záväzok uzavrieť Zmluvu o zriadení vecných bremien na základe výzvy Budúceho oprávneného vykonanej v súlade s čl. 4. tejto zmluvy, môže Budúci oprávnený požadovať, aby obsah Zmluvy o zriadení vecných bremien určil súd alebo môže požadovať náhradu škody mu spôsobenej porušením záväzku Budúceho povinného uzavrieť Zmluvu o zriadení vecných bremien.
 8. Zmluvné strany sa dohodli, že uzatvorením Zmluvy o zriadení vecných bremien v súlade s podmienkami dohodnutými v tejto zmluve, budú vysporiadané všetky nároky Budúceho povinného vyplývajúce zo zriadenia Vecných bremien, nútené obmedzenie užívania Budúcej zaťaženej nehnuteľnosti a nútené obmedzenie užívania Budúcej zaťaženej nehnuteľnosti Budúcim povinným v ochrannom pásme Elektroenergetických zariadení podľa § 11 zákona č. 251/2012 Z. z. o energetike a o zmene a doplnení niektorých zákonov. Zmluvné strany sa súčasne dohodli, že si Budúci povinný nebude uplatňovať žiadne ďalšie nároky voči Budúcemu oprávnenému, okrem nárokov dohodnutých v tejto zmluve.

6. VYHLÁSENIA A POVINNOSTI ZMLUVNÝCH STRÁN

1. Budúci povinný vyhlasuje, že:
 - a) je oprávnený samostatne nakladať s Budúcou zaťaženou nehnuteľnosťou v celom rozsahu potrebnom pre platné uzatvorenie tejto zmluvy,
 - b) nie sú podané žiadne návrhy na vklad akýchkoľvek práv k Budúcej zaťaženej nehnuteľnosti do katastra nehnuteľností a neexistujú žiadne faktické alebo právne prekážky, ktoré by bránili uzavrieť túto zmluvu,
 - c) Budúcu zaťaženú nehnuteľnosť nadobudol v súlade s platnými právnymi predpismi Slovenskej republiky a žiadna tretia osoba si neuplatňuje a ani nemôže uplatňovať akékoľvek nároky k Budúcej zaťaženej nehnuteľnosti,
 - d) nie je účastníkom žiadneho súdneho alebo iného sporu týkajúceho sa resp. súvisiaceho s Budúcou zaťaženou nehnuteľnosťou.
2. Zaťaženie Budúcej zaťaženej nehnuteľnosti bolo schválené Mestským zastupiteľstvom na zasadnutí dňa 29.03.2022. Kópia výpisu z uznesenia Mestského zastupiteľstva číslo 584/2022/29 tvorí prílohu tejto zmluvy a je neoddeliteľnou súčasťou tejto zmluvy.
3. Budúci povinný sa zaväzuje, že až do okamihu splnenia alebo zániku všetkých povinností vyplývajúcich z tejto zmluvy sa zdrží akéhokoľvek konania, ktoré by bránilo alebo znemožnilo uzatvorenie Zmluvy o zriadení vecných bremien v zmysle tejto zmluvy alebo výkonu práv zodpovedajúcich Vecným bremenám Budúcim oprávneným. Budúci povinný sa najmä zaväzuje, že Budúcu zaťaženú nehnuteľnosť, ani jej časť, ktorá má byť zaťažená Vecnými bremenami:
 - a) neprevedie do vlastníctva inej osoby bez súhlasu Budúceho oprávneného, a ani
 - b) ju nezaťaží právom tretích osôb, ktoré by znemožnilo vykonávať práva zodpovedajúce Vecným bremenám

Budúcim oprávneným.

4. Zmluvné strany sa dohodli, že si navzájom poskytnú všetku súčinnosť nevyhnutne potrebnú v súvislosti s uzavretím a plnením tejto zmluvy.
5. Budúci povinný berie na vedomie, že so zriadením a uložením Elektroenergetických zariadení podľa § 43 zákona č. 251/2012 Z. z. o energetike a o zmene a doplnení niektorých zákonov, vzniká ochranné pásmo Elektroenergetických zariadení.
6. Budúci povinný berie na vedomie, že zriadením a uložením Elektroenergetických zariadení vznikne Budúcemu oprávnenému podľa § 11 ods. 1 písm. a) zákona č. 251/2012 Z. z. o energetike a o zmene a doplnení niektorých zákonov právo vstupovať na Budúcu zaťaženú nehnuteľnosť v rozsahu a spôsobom nevyhnutným na výkon povolenej činnosti.
7. Zmluvné strany sa dohodli, že Budúci oprávnený bude môcť umiestňovať na Budúcu zaťaženú nehnuteľnosť ďalšie Elektroenergetické zariadenia alebo vykonávať údržbu, opravy, úpravy, rekonštrukcie, modernizácie a akékoľvek iné stavebné úpravy Elektroenergetických zariadení ako aj ďalších Elektroenergetických zariadení na Budúcej zaťaženej nehnuteľnosti v rámci koridoru vecných bremien určeného Geometrickým plánom, bez náhrady za strpenie umiestnenia ďalšieho Elektroenergetického zariadenia v rámci koridoru vecných bremien na Budúcej zaťaženej nehnuteľnosti, ak nedôjde k takej stavebnej úprave, ktorá sa môže dotknúť existujúcich stavieb Budúceho povinného.

7. UMOŽNENIE STAVEBNÉHO UŽÍVANIA

1. Budúci povinný týmto prenecháva časť Budúcej zaťaženej nehnuteľnosti, ktorá má byť zaťažená Vecnými bremenami, Budúcemu oprávnenému, aby ju Budúci oprávnený v rozsahu určenom Predbežným plánom dočasne po dobu odo dňa nadobudnutia platnosti a účinnosti tejto zmluvy do dňa vzniku Vecných bremien podľa Zmluvy o zriadení vecných bremien, ktorá bude uzavretá Zmluvnými stranami na základe tejto zmluvy, užíval na umiestnenie, výstavbu a užívanie Elektroenergetických zariadení, a udeľuje svoj výslovný súhlas s takýmto užívaním a zmenami na časti Budúcej zaťaženej nehnuteľnosti pre účely územného konania, stavebného konania a kolaudačného konania. Tento súhlas zakladá Budúcemu oprávnenému iné právo k nehnuteľnosti podľa § 58 ods. 2 a § 139 ods. 1 zákona č. 50/1976 Zb. o územnom plánovaní a stavebnom poriadku (stavebný zákon) v znení neskorších predpisov.

8. PREVOD A PRECHOD PRÁV A POVINNOSTÍ

1. Budúci povinný nie je oprávnený postúpiť práva a povinnosti z tejto zmluvy na inú osobu bez súhlasu Budúceho oprávneného. Touto zmluvou sú viazaní všetci právni nástupcovia Budúceho povinného.

9. ZÁVEREČNÉ USTANOVENIA

1. Táto zmluva nadobúda platnosť dňom jej podpísania Zmluvnými stranami a účinnosť dňom nasledujúcim po dni jej zverejnenia Budúcim povinným na webovom sídle Budúceho povinného www.dunstreda.eu a v Centrálnom registri zmlúv.
2. Zmluvné strany berú na vedomie, že Budúci povinný je povinná osoba podľa § 2 zákona č. 211/2000 Z.z. o slobodnom prístupe k informáciám a o zmene a doplnení niektorých zákonov (zákon o slobode informácií) v znení neskorších predpisov (ďalej len „Zákon o slobode informácií“). Budúci povinný ako povinná osoba podľa § 2 Zákona o slobode informácií zverejní túto zmluvu najneskôr do 30 kalendárnych dní odo dňa jej platnosti a doručí Budúcemu oprávnenému písomné potvrdenie o zverejnení tejto zmluvy do 10 kalendárnych dní odo dňa jej zverejnenia.
3. Neoddeliteľnou súčasťou tejto zmluvy sú:
Príloha č. 1: Kópia časti Predbežného plánu
Príloha č. 2: Kópia výpisu z uznesenia Mestského zastupiteľstva číslo 584/2022/29
4. Vzťahy zmluvných strán založené touto zmluvou, ktoré táto zmluva výslovne neupravuje, sa riadia príslušnými ustanoveniami Obchodného zákonníka a ostatných platných právnych predpisov Slovenskej republiky.
5. V prípade, že ktorékoľvek ustanovenie tejto zmluvy bude súdom alebo príslušným štátnym orgánom z akéhokoľvek dôvodu prehlásené za neplatné, nedostatočne určité alebo nevykonateľné, Zmluvné strany sa zaväzujú odstrániť dodatkom tejto zmluvy takúto neplatnosť, nedostatočnú určitosť alebo nevykonateľnosť takým spôsobom, aby bol zmysel tejto zmluvy naplnený.

6. Akékoľvek zmeny tejto zmluvy a jej príloh je možné vykonať výlučne na základe písomnej dohody Zmluvných strán formou písomných dodatkov podpísaných Zmluvnými stranami.
7. Táto zmluva je vyhotovená v 4 exemplároch rovnakej právnej sily, pričom po podpise tejto zmluvy Zmluvnými stranami Budúci povinný obdrží 2 vyhotovenia tejto zmluvy a Budúci oprávnený obdrží 2 vyhotovenia tejto zmluvy.
8. Zmluvné strany vyhlasujú, že ich zmluvná voľnosť nie je obmedzená, túto zmluvu uzatvorili na základe ich slobodnej vôle, táto zmluva nebola uzatvorená v tiesni a za nápadne nevýhodných podmienok, túto zmluvu si prečítali, jej obsahu rozumejú a na znak súhlasu ju podpisujú.
9. Osobné údaje, ktoré sú súčasťou tejto zmluvy, sú spracúvané v súlade s informáciami o ochrane osobných údajov, ktoré sú dostupné vždy v aktuálnom znení na www.zsdis.sk/GDPR.

Budúci povinný

Budúci oprávnený

V Dunajskej Strede dňa

V Bratislave dňa

podpis : v .r.
meno : JUDr. Zoltán Hájos
funkcia : primátor
Mesto Dunajská Streda

podpis : v. r.
meno : Ing. Miloš Karas
funkcia : vedúci úseku riadenia investícií
Západoslovenská distribučná, a.s.

podpis : v. r.
meno : Ing. Xénia Albertová
funkcia : vedúca riadenia vlastníckych vzťahov
Západoslovenská distribučná, a.s.



**SAMOSPRÁVA MESTA DUNAJSKÁ STREDA
DUNASZERDAHELY VÁROS ÖNKORMÁNYZATA**

Hlavná 50/16, 929 01 Dunajská Streda

Číslo: 29/8/2022

Dunajská Streda, 31.03.2022

UZNESENIE

z 29. zasadnutia Mestského zastupiteľstva Dunajská Streda,
konaného dňa 29. marca 2022 vo veľkej zasadačke na Radnici v Dunajskej Strede

k bodu č. 21. Návrh na uzavretie Zmluvy o budúcej zmluve o zriadení vecných bremien medzi spoločnosťou Západoslovenská distribučná, a.s., Čulenova 6, 816 47 Bratislava, IČO: 36 361 518 a mestom Dunajská Streda. (materiál č. 540/2022/29)

Uznesenie

č. 584/2022/29

Mestské zastupiteľstvo Dunajská Streda

A/ s c h v a ľ u j e

uzavretie zmluvy o budúcej zmluve o zriadení vecných bremien na nehnuteľnosti nachádzajúce sa v k. ú. Dunajská Streda, v obci Dunajská Streda, okres Dunajská Streda, par. č. 3463/1, parcela registra C, druh pozemku zastavaná plocha a nádvorie o výmere 4 642 m²; par. č. 3464/805, parcela registra C, druh pozemku zastavaná plocha a nádvorie o výmere 861 m²; par. č. 3464/808, parcela registra C, druh pozemku zastavaná plocha a nádvorie o výmere 1 075 m²; par. č. 3464/850, parcela registra C, druh pozemku zastavaná plocha a nádvorie o výmere 45 m²; par. č. 3464/851, parcela registra C, druh pozemku zastavaná plocha a nádvorie o výmere 24 m²; par. č. 3464/852, parcela registra C, druh pozemku zastavaná plocha a nádvorie o výmere 44 m²; par. č. 3464/853, parcela registra C, druh pozemku zastavaná plocha a nádvorie o výmere 25 m²; par. č. 3464/854, parcela registra C, druh pozemku zastavaná plocha a nádvorie o výmere 46 m²; par. č. 3464/855, parcela registra C, druh pozemku zastavaná plocha a nádvorie o výmere 25 m²; par. č. 3464/856, parcela registra C, druh pozemku zastavaná plocha a nádvorie o výmere 46 m²; par. č. 3464/857, parcela registra C, druh pozemku zastavaná plocha a nádvorie o výmere 20 m²; par. č. 3464/858, parcela registra C, druh pozemku zastavaná plocha a nádvorie o výmere 28 m²; par. č. 3464/862, parcela registra C, druh pozemku zastavaná plocha a nádvorie o výmere 486 m²; vedených na LV č. 3251 Okresným úradom Dunajská Streda – Katastrálny odbor; v prospech spoločnosti Západoslovenská distribučná, a.s., Čulenova 6, 816 47 Bratislava, IČO: 36 361 518, pre účely umiestnenia, výstavby a kolaudácie stavby „Súbor stavieb ESt Mierovo, 3B. stavba - Vyvedenie výkonu ESt Mierovo - Dunajská Streda, VNK, VNV“, v rozsahu vyznačenom vo výkrese č. 20383B-PC0E00-11, názov výkresu Situácia stavby 6. časť, dátum vyhotovenia 09/2021, vyhotoviteľ LiV-EPI, s.r.o., Trenčianská 56/F, 821

09 Bratislava vo výmere, ktorá bude upresnená geometrickým plánom na zameranie vecných bremien po vybudovaní elektroenergetických zariadení budúcim oprávneným, za jednorazovú odplatu vo výške 25 ,- € (slovom: dvadsaťpäť eur) za 1 m² výmery zameraných vecných bremien vymedzených vyššie uvedeným geometrickým plánom.

B/ s p l n o m o c ň u j e

primátora na realizáciu právnych úkonov vyplývajúcich z bodu A/ tohto uznesenia.

Hlasovanie č. 23:

prítomní : 19

za : 18


proti : 0

zdržal sa : 0

nehlasoval : 1

Uznesenie bolo schválené.

.....
JUDr. Zoltán Hájos
primátor mesta

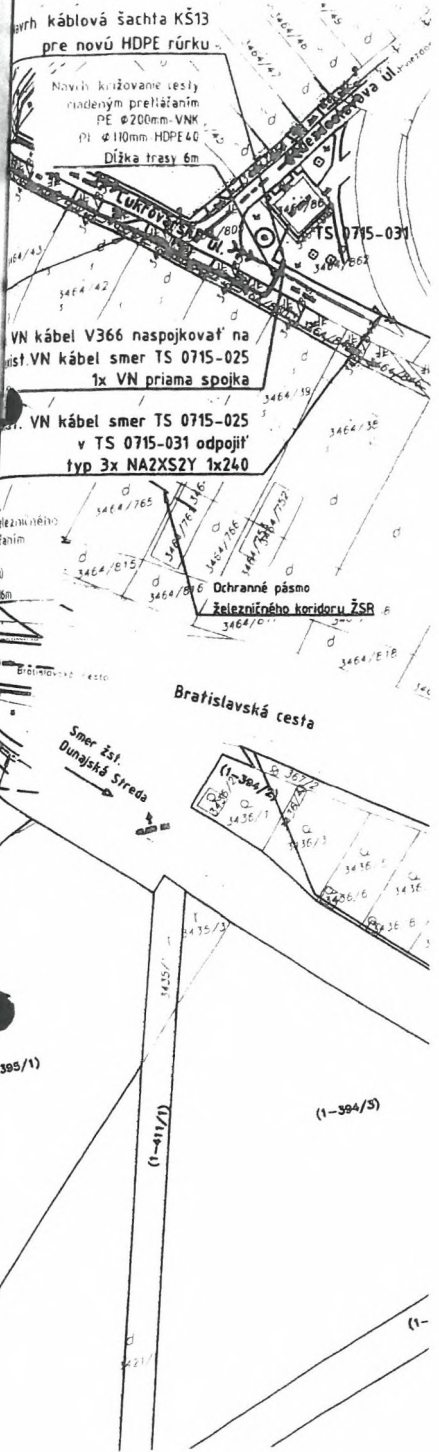

NAPĀTOVÁ SÚSTAVA	BEZPEČNOSTNÉ OPATRENIA	
	ISTN. EN 61936-1 :8/2011 - OAC: 7/2012 - OAC2: 6/2013 - ZAS 1/2015 - Z-AS 11/2016	OCHRANA PRED DOTYKOM ŽIVÝCH ČASŤÍ
3 AC 22kV 50Hz IT	MIMO DOSAH	UZEMNENÍM
OCHRANNÉ PÁSMO		
	VZDUŠNÉ VEDENIE	KÁBLOVÉ VEDENIE
3 AC 22kV 50Hz IT	10m OD KRAJNÉHO VODIČA	1m OD OSI VEDENIA
UZEMNENIE	3 AC 22kV 50Hz IT	STN EN 50 522 :8/2011



LEGENDA:

- NAVRHOVANÉ VN VEDENIE - SÚVISIACA STAVBA 3A
- NAVRHOVANÉ SLP OPTICKÉ VEDENIE ULOŽENÉ DO HDPE40-ZSDIS
- NAVRHOVANÉ SLP OPTICKÉ VEDENIE ULOŽENÉ DO HDPE40-ZSDIS - PRETLAK
- NAVRHOVANÉ VN PODZEMNÉ VEDENIE
- NAVRHOVANÉ VN PODZEMNÉ VEDENIE V CHRÁNIČKE - PRETLAK
- NAVRHOVANÉ NADZEMNÉ VEDENIE
- DEMONTÁŽ NADZEMNÉHO VEDENIA
- EXISTUJÚCE NADZEMNÉ VN VEDENIE
- EXISTUJÚCE NADZEMNÉ VVN VEDENIE
- OS EXISTUJÚCEJ KOMUNIKÁCIE / ŽELEZNICE
- OCHRANNÉ PÁSMO EXISTUJÚCEJ KOMUNIKÁCIE / ŽELEZNICE
- EXISTUJÚCE POTRUBIE HYDROMELIORÁCIÍ (ZAKRESLENÉ INFORMATÍVNE)
- EXISTUJÚCI VODOVOD ZsVS
- EXISTUJÚCA KANALIZÁCIA ZsVS
- EXISTUJÚCE POTRUBIE STL PLYNOVODU (ZAKRESLENÉ INFORMATÍVNE)
- EXISTUJÚCE SLABOPRŮDOVÉ PODZEMNÉ VEDENIE (ZAKRESLENÉ INFORMATÍVNE)
- KATASTER "C"
- KATASTER "E"

POZNÁMKA:

- NEODELITELNOU SÚČASŤOU PROJEKTOVEJ DOKUMENTÁCIE JE TECHNICKÁ SPRÁVA.
- KAŽDÝ ODCHYLKU OD PROJEKTU JE POTREBNÉ PREROKOVAŤ S GENERÁLNÝM PROJEKTANTOM.
- DODÁVATEĽ STAVBY MUSÍ PREŠTUDOVAŤ CELÚ PROJEKTOVÚ DOKUMENTÁCIU V PRÍPADE ZISTENIA NEDOSTATKOV NA NE UPOZORNIŤ. PRED KAŽDÝM REALIZAČNÝM PROCESOM PREŠTUDOVAŤ DOTKNUTÉ, SÚVISIACE ČASŤI PROJEKTOVEJ DOKUMENTÁCIE.
- PRESNÁ TRASA KÁBLOVÉHO VEDENIA SA URČÍ PRED REALIZÁCIOU PO VYTÝČENÍ VŠETKÝCH INŽINIERSKÝCH SIETÍ A HRANÍC POZEMKOV.
- PRI SÚBEHU A KRIŽOVANÍ INŽINIERSKÝCH SIETÍ BUDÚ DODRŽANÉ ODSTUPY DEFINOVANÉ PODĽA STN.
- PRI KRIŽOVANÍ INŽINIERSKÝCH SIETÍ, VJAZDOV NA POZEMKY A MIESTNYCH KOMUNIKÁCIÍ KÁBLE ULOŽÍ DO CHRÁNIČKY.

Dokumentácia pre stavebné povolenie

		Liv EPI spol. s r.o. Trenčianská 56/F 821 09 Bratislava						MINISTERSTVO HOSPODÁRSTVA SLOVENSKEJ REPUBLIKY		Táto dokumentácia je duševným majetkom zhotoviteľa. Žiadna časť tejto dokumentácie nesmie byť reprodukováaná alebo použitá bez jeho písomného povolenia.	
d c b a	d c b a	d c b a	d c b a	d c b a	d c b a	d c b a	d c b a	d c b a	d c b a	d c b a	d c b a
NÁZOV ZAKAZKY: Súbory stavieb Est Mierovo 3B. stavba Vyvedenie výkonu ES Mierovo - Dunajská Streda, VNK, VNV						INŽ: TECH. ČASŤ: ING. DUŠAN DRŽÍK		DÁTUM: 09/2021			
INVESTOR: ZAPADOSLOVENSKÁ DISTRIBUČNÁ s.r.o. Odborné stredisko 815 47 BRATISLAVA						VYPRACOVAL: ING. JÁN ČAP		MIERKA: 1:1000			
SO-PS: SO 10, SO 11, SO 26						STUPEŇ PD: DSP		SCHVÁLIL: ING. DUŠAN DRŽÍK		POČET A4: 10x	
NÁZOV VÝKRESU: SITUÁCIA STAVBY 6. ČASŤ						ARCHIVNE ČÍSLO: 20383B-PC0E00-11		ZH: -			
						LIST:		LISTOV:		DEC: BCLD	
20383B_PC0000-05_CLO_Situácia.dwg											

026 - HDPE chráničky pre uloženie optického vedenia
 Chránička HDPE 40 + optický kábel MiDia Dry Core 8.1&9.1
 d PB č. 59 - po TS715-31
 Dĺžka trasy 2100m

