

### LEGENDA:


- C PREDSEŇ CHLÓROVNE
- D KOTOLŇA
- E DÁVKOVANIE CHEMIKÁLIÍ
- F VSTUPNÁ CHODBA
- G HALA FILTROV
- H MIESTNOSŤ OBSLUHY
- I UMYVÁREŇ
- J WC
- K CHLÓROVŇA

DEMONTÁŽ STAREJ TECHNOLÓGIE

± 0,000 = 148,00

**OBEC JAKUBOV**  
Jakubov 191  
900 63 Jakubov

VYPRACOVAL	Ing. Hurban			
ZOOP. PROJEKTANT	Ing. Hurban			
HP.	Ing. Hurban		MERKA	1:50
KONTROLA	Ing. Hurban		FORMÁT	3 x A4
INVESTOR	Obec Jakubov		DÁTUM	05. 2022
STAVBA	<b>JAKUBOV – INTENZIFIKÁCIA ÚPRAVNE VODY</b>		ST. DOKUMENTÁCIE	DSP
			ZAKAZKOVÉ ČÍSLO	–
			NÁZOV SÓBORU	–
PS/SO	ÚPRAVŇA VODY OBCE JAKUBOV – DEMONTÁŽNE PRÁCE		ČÍSLO VÝKRESU	ČÍSLO KÓPIE
NÁZOV VÝKRESU	PÔDORYS NA KÓTE ±0,000		E-01	1

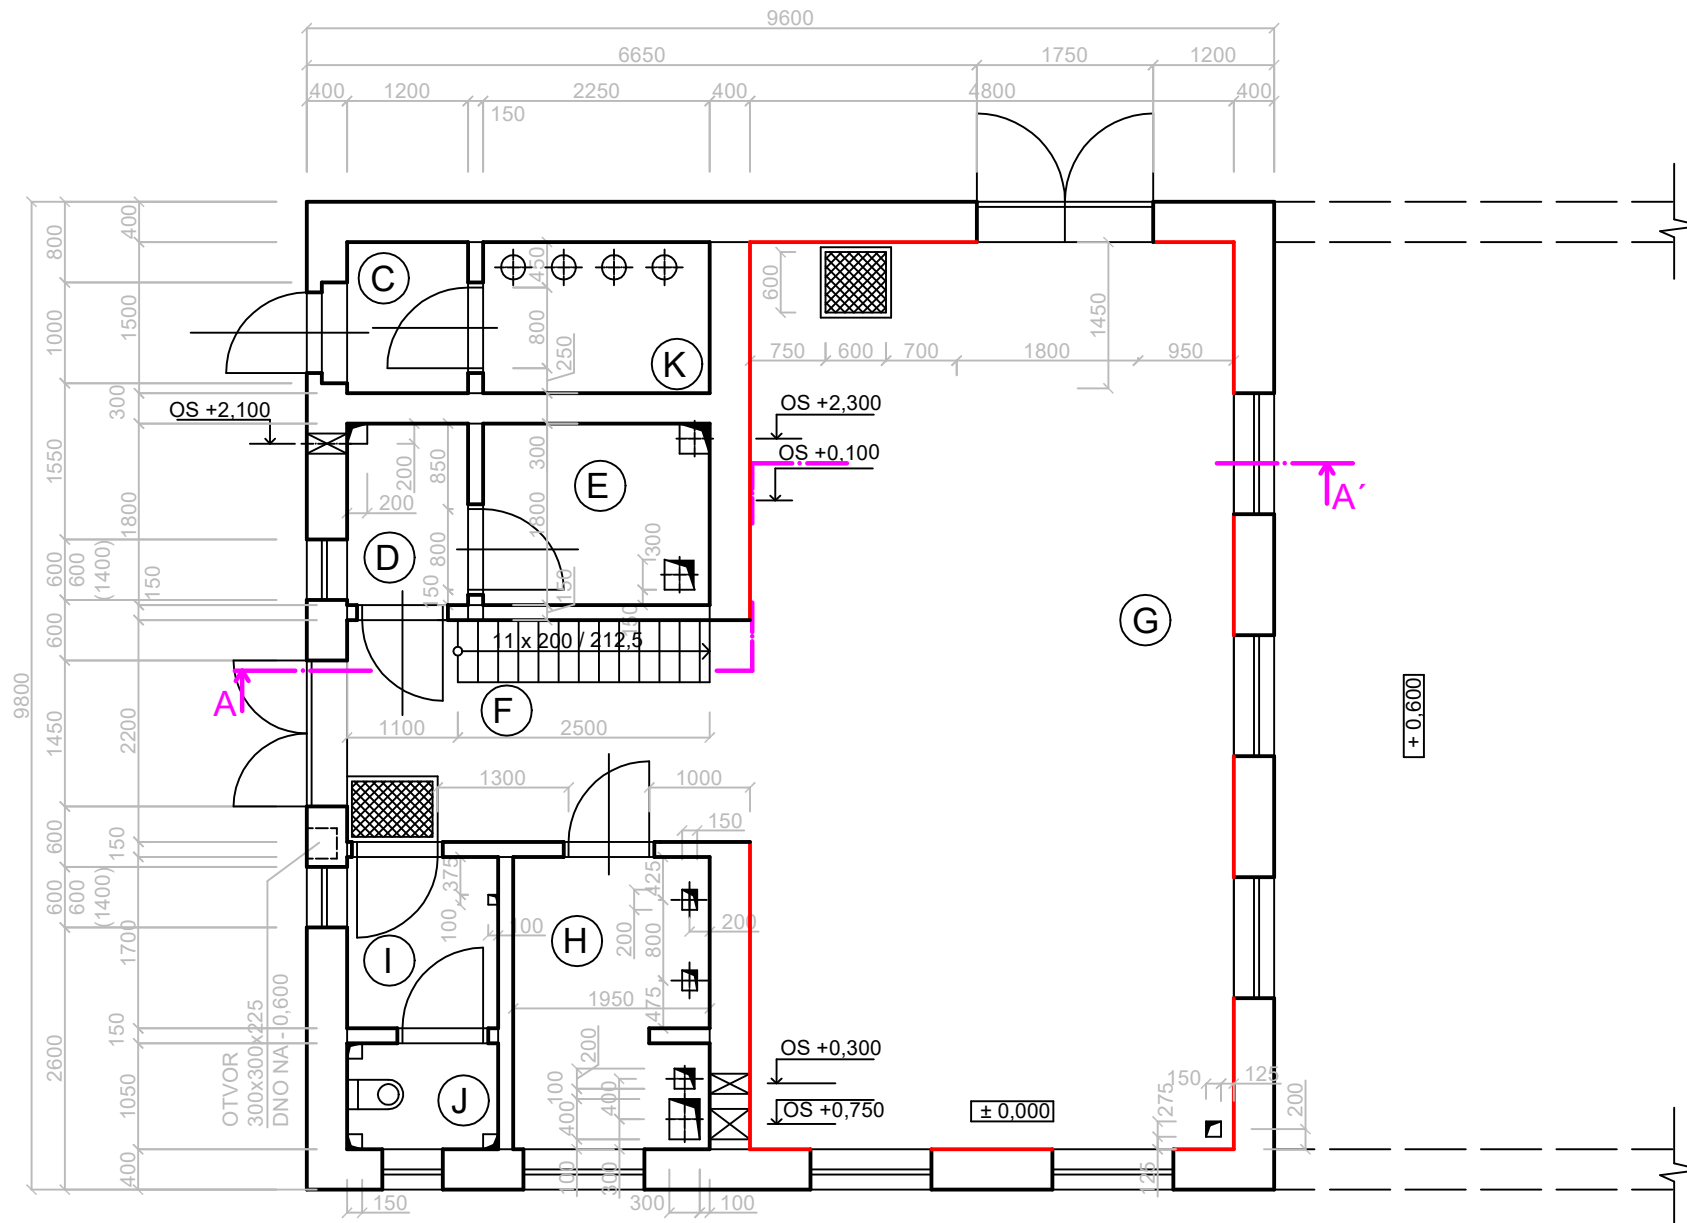

**LEGENDA:**


- (C) PREDSEŇ CHLÓROVNE
- (D) KOTOLŇA
- (E) DÁVKOVANIE CHEMIKÁLIÍ
- (F) VSTUPNÁ CHODBA
- (G) HALA FILTROV
- (H) MIESTNOSŤ OBSLUHY
- (I) UMYVÁREŇ
- (J) WC
- (K) CHLÓROVŇA

SANÁCIA POVRCHOV, NÁTERY A LOKÁLNE VYSPRAVENIE

± 0,000 = 148,00

**OBEC JAKUBOV**  
Jakubov 191  
900 63 Jakubov

VYPRACOVAL	Ing. Hurban			
ZOOP. PROJEKTANT	Ing. Hurban			
HP.	Ing. Hurban		MIERKA	1:50
KONTROLA	Ing. Hurban		FORMÁT	3 x A4
INVESTOR	Obec Jakubov		DATUM	05. 2022
STAVBA	<b>JAKUBOV – INTENZIFIKÁCIA ÚPRAVNE VODY</b>		ST. DOKUMENTÁCIE	DSP
			ZAKAZKOVÉ ČÍSLO	–
			NÁZOV SOBORU	–
PS/SO	ÚPRAVŇA VODY OBCE JAKUBOV		ČÍSLO VÝKRESU	ČÍSLO KOPIE
NÁZOV VÝKRESU	PÓDORYS NA KÓTE ±0,000		<b>E-03</b>	<b>1</b>

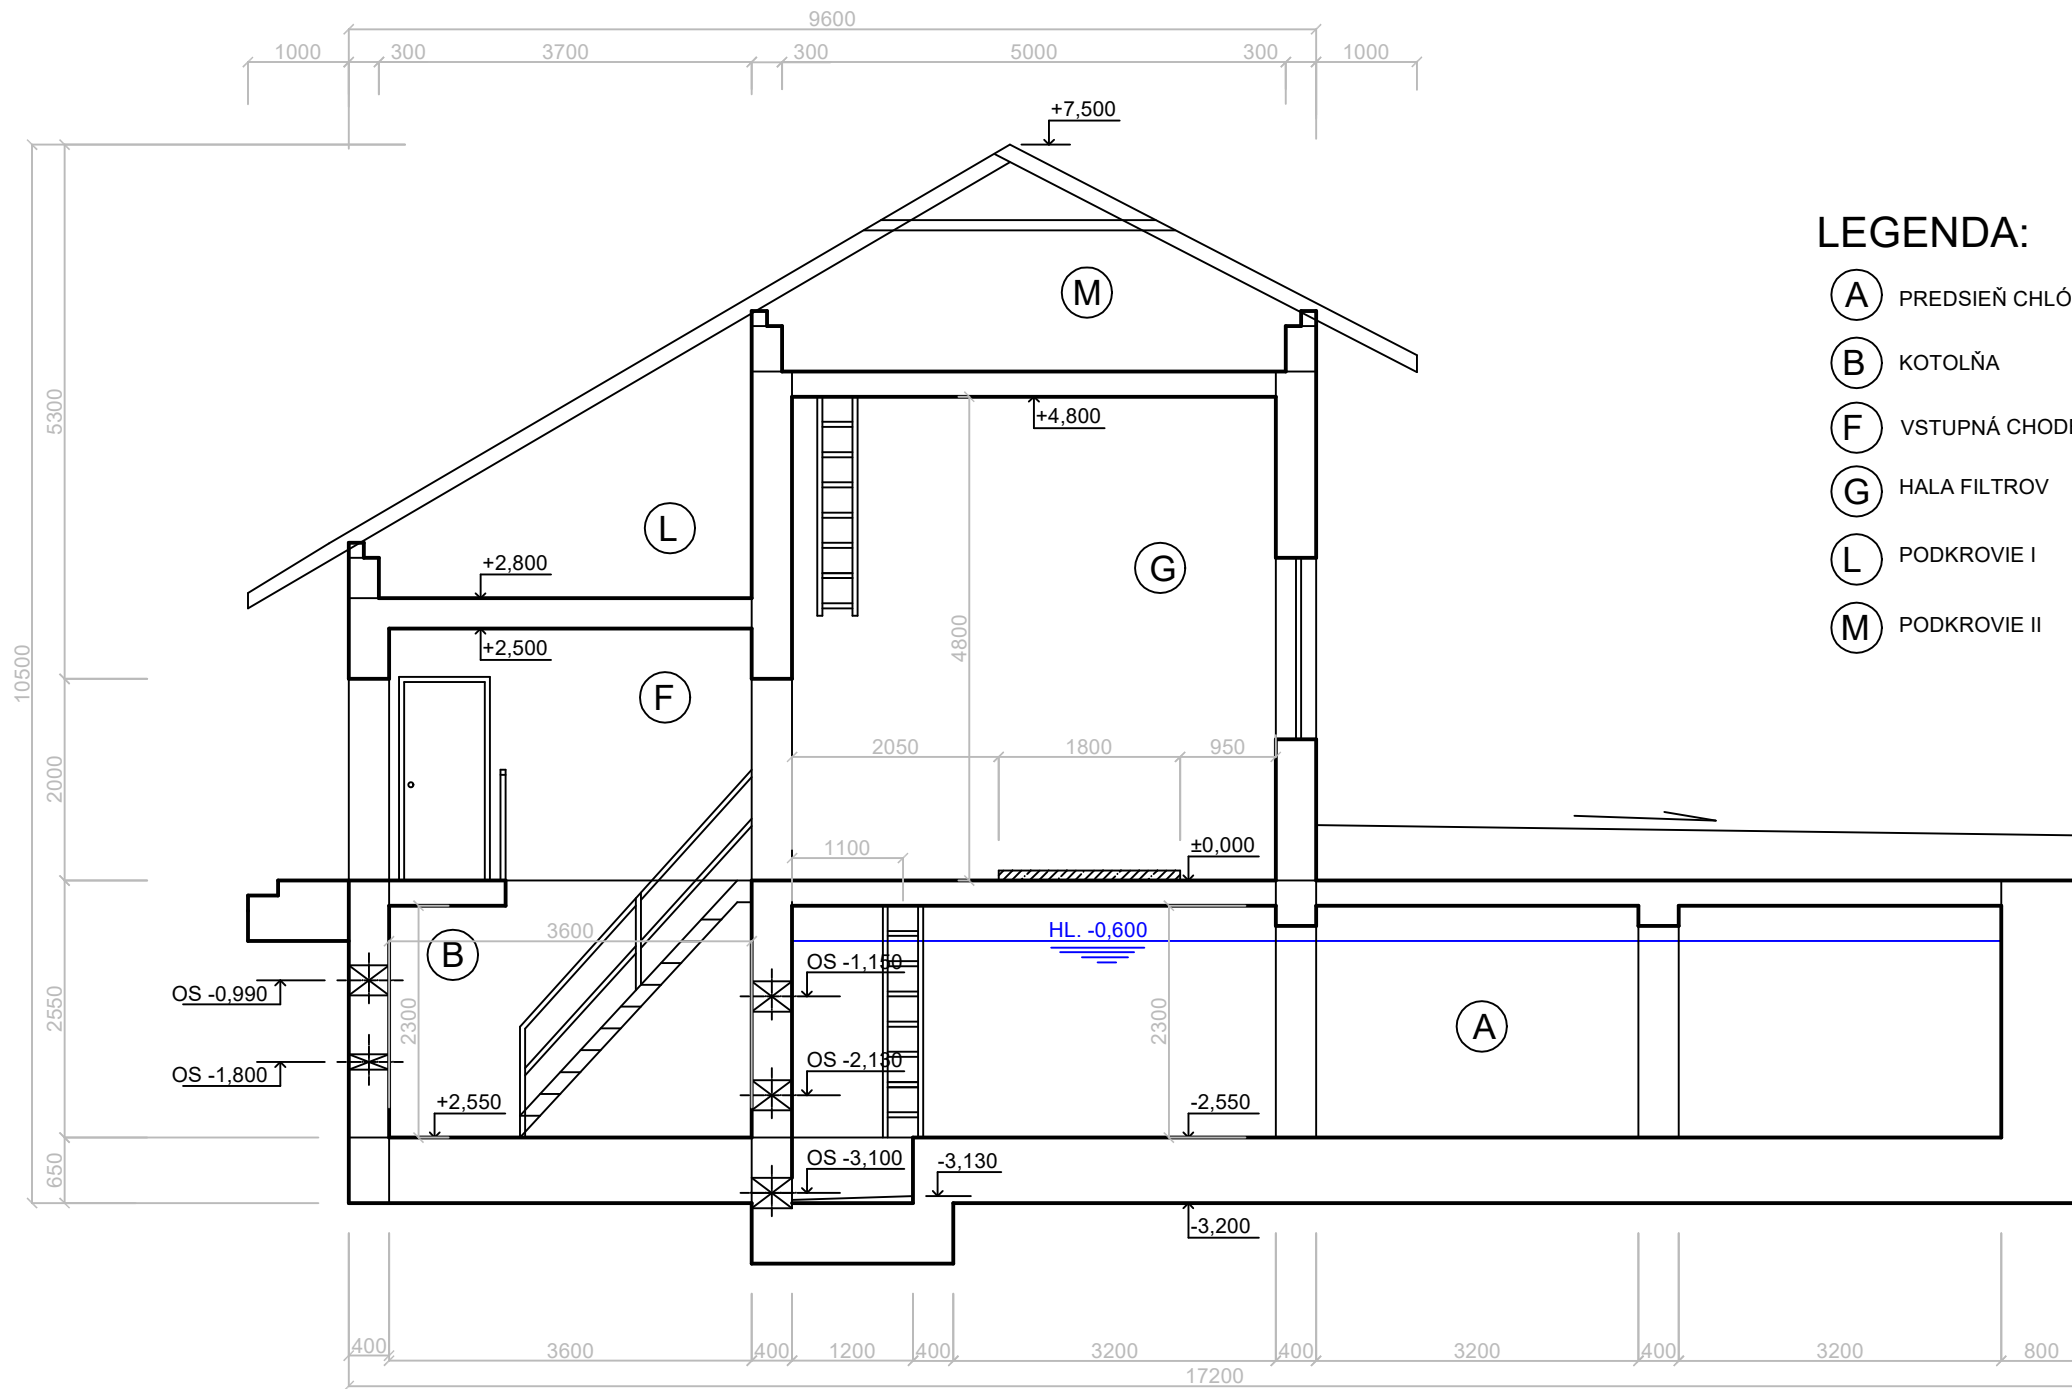


**LEGENDA:**

- (A) PREDSEŇ CHLÓROVŇE
- (B) KOTOLŇA
- (F) VSTUPNÁ CHODBA
- (G) HALA FILTROV
- (L) PODKROVIE I
- (M) PODKROVIE II

**OBEC JAKUBOV**  
 Jakubov 191  
 900 63 Jakubov

VYPRACOVAL	Ing. Hurban			
ZODP. PROJEKTANT	Ing. Hurban			
HP.	Ing. Hurban		MERKA	1:50
KONTROLA	Ing. HURBAN		FORMÁT	3 x A4
INVESTOR	Obec Jakubov		DATUM	05. 2022
STAVBA	<b>JAKUBOV – INTENZIFIKÁCIA ÚPRAVNE VODY</b>		ST. DOKUMENTÁCIE	DSP
			ZAKAZKOVÉ ČÍSLO	–
			NÁZOV SOBORU	–
PS/SO	ÚPRAVŇA VODY OBCE JAKUBOV		ČÍSLO VÝKRESU	ČÍSLO KÓPIE
NÁZOV VÝKRESU	REZ A-A'		E-04	1

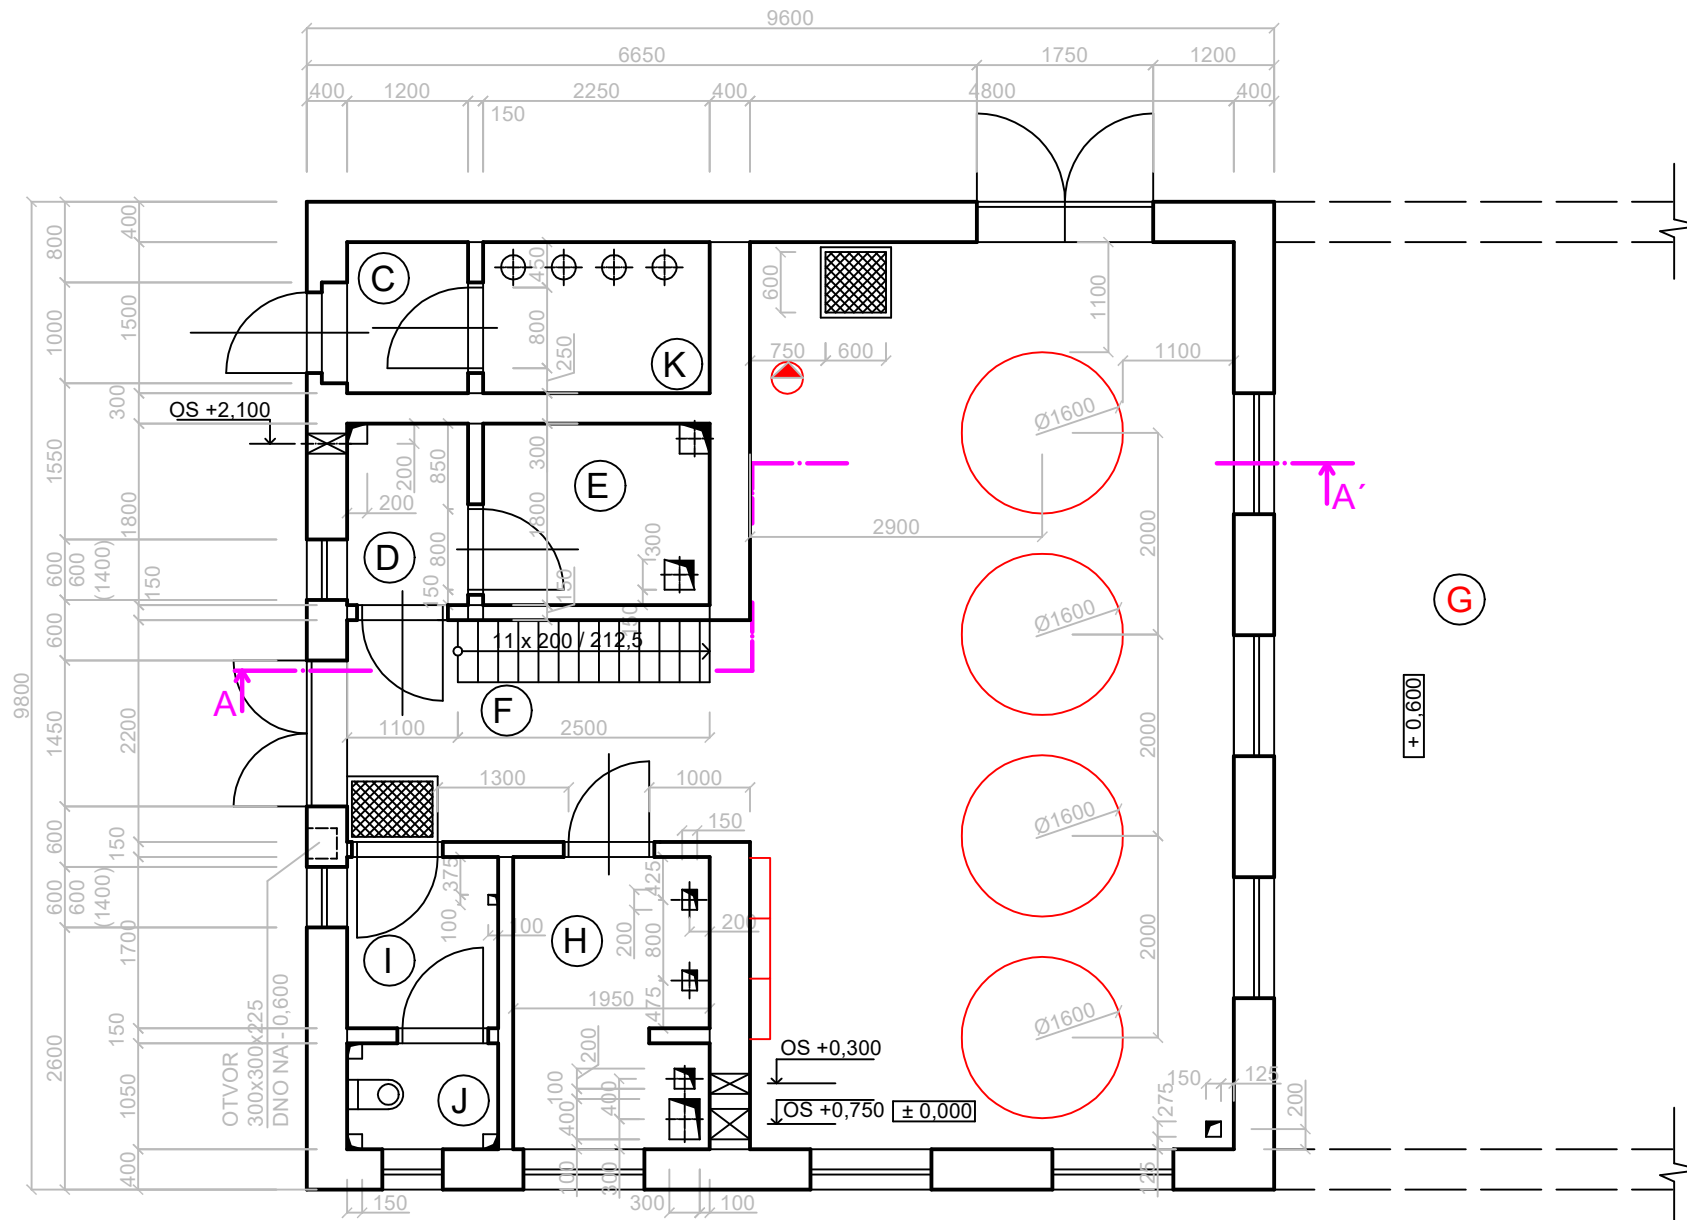

### LEGENDA:

- C PREDSEIŇ CHLÓROVŇE
- D KOTOLŇA
- E DÁVKOVANIE CHEMIKÁLIÍ
- F VSTUPNÁ CHODBA
- G HALA FILTROV
- H MIESTNOSŤ OBSLUHY
- I UMYVÁREŇ
- J WC
- K CHLÓROVŇA

Čerpadlo pracovnej vody

- 2x Pieskový filter, 1x Reakčný tank, 1 x Aktívne uhlie
- Riadiace rozvádzače

± 0,000 = 148,00

**OBEC JAKUBOV**  
Jakubov 191  
900 63 Jakubov

VYPRACOVAL	Ing. Hurban			
ZOOP. PROJEKTANT	Ing. Hurban			
HP.	Ing. Hurban		MERKA	1:50
KONTROLA	Ing. Hurban		FORMÁT	3 x A4
INVESTOR	Obec Jakubov		DÁTUM	05. 2022
STAVBA	<b>JAKUBOV – INTENZIFIKÁCIA ÚPRAVNE VODY</b>		ST. DOKUMENTÁCIE	DSP
			ZAKAZKOVÉ ČÍSLO	–
			NÁZOV SOBORU	–
PS/SO	ÚPRAVŇA VODY OBCE JAKUBOV – TECHNOLOGICKÁ ČASŤ		ČÍSLO VÝKRESU	ČÍSLO KOPIE
NÁZOV VÝKRESU	PÔDORYS NA KÓTE ±0,000		T-01	1