


VÝKAZ VÝMER

Doterajší stav				Zmeny				Nový stav					
Číslo			Výmera	Druh pozemku	Diel	k parcele číslo	m ²	od parcele číslo	m ²	Číslo		Druh pozemku	Vlastník (iná opráv.osoba) adresa, (sídlo)
PK-voľby	parcely									ha	m ²		
Stav právny je totožný s registrom C KN													
10845	1838/550		263	zast.pl.						1838/550	141	zast.pl. 18	Peter Ivanov Laškovce č.9
										1838/626	122	zast.pl. 15,10	delto
10845	1838/551		229	zast.pl.						1838/551	229	zast.pl. 25	delto
5157	1838/1		9143	zast.pl.	1		1838/1	6	1838/1	9143	zast.pl. 22	Mesto Michalovce	
Spolu:			9635						6		9635		

LEGENDA:

kód spôsobu využívania pozemku 18 - Pozemok, na ktorom je dvor
 15 - Pozemok, na ktorom je postavená bytová budova označená súpisným číslom
 25 - Pozemok, na ktorom je postavená ostatná inžinierska stavba a jej súčasti
 22 - Pozemok, na ktorom je postavená inžinierska stavba - cestná, miestna a účelová komunikácia, lesná cesta, poľná
 kód druhu stavby 10 - Rodinný dom

Poznámka: Zriaďuje sa vecné bremeno na priznanie práva uloženia a údržby inžinierskej siete (kanalizácia, vodovod) na C-KN parc.č. 1838/1 vo vyznačenom rozsahu s ochranným pásmom v uvedenom diely v prospech vlastníka pozemku C KN p.č. 1838/551.

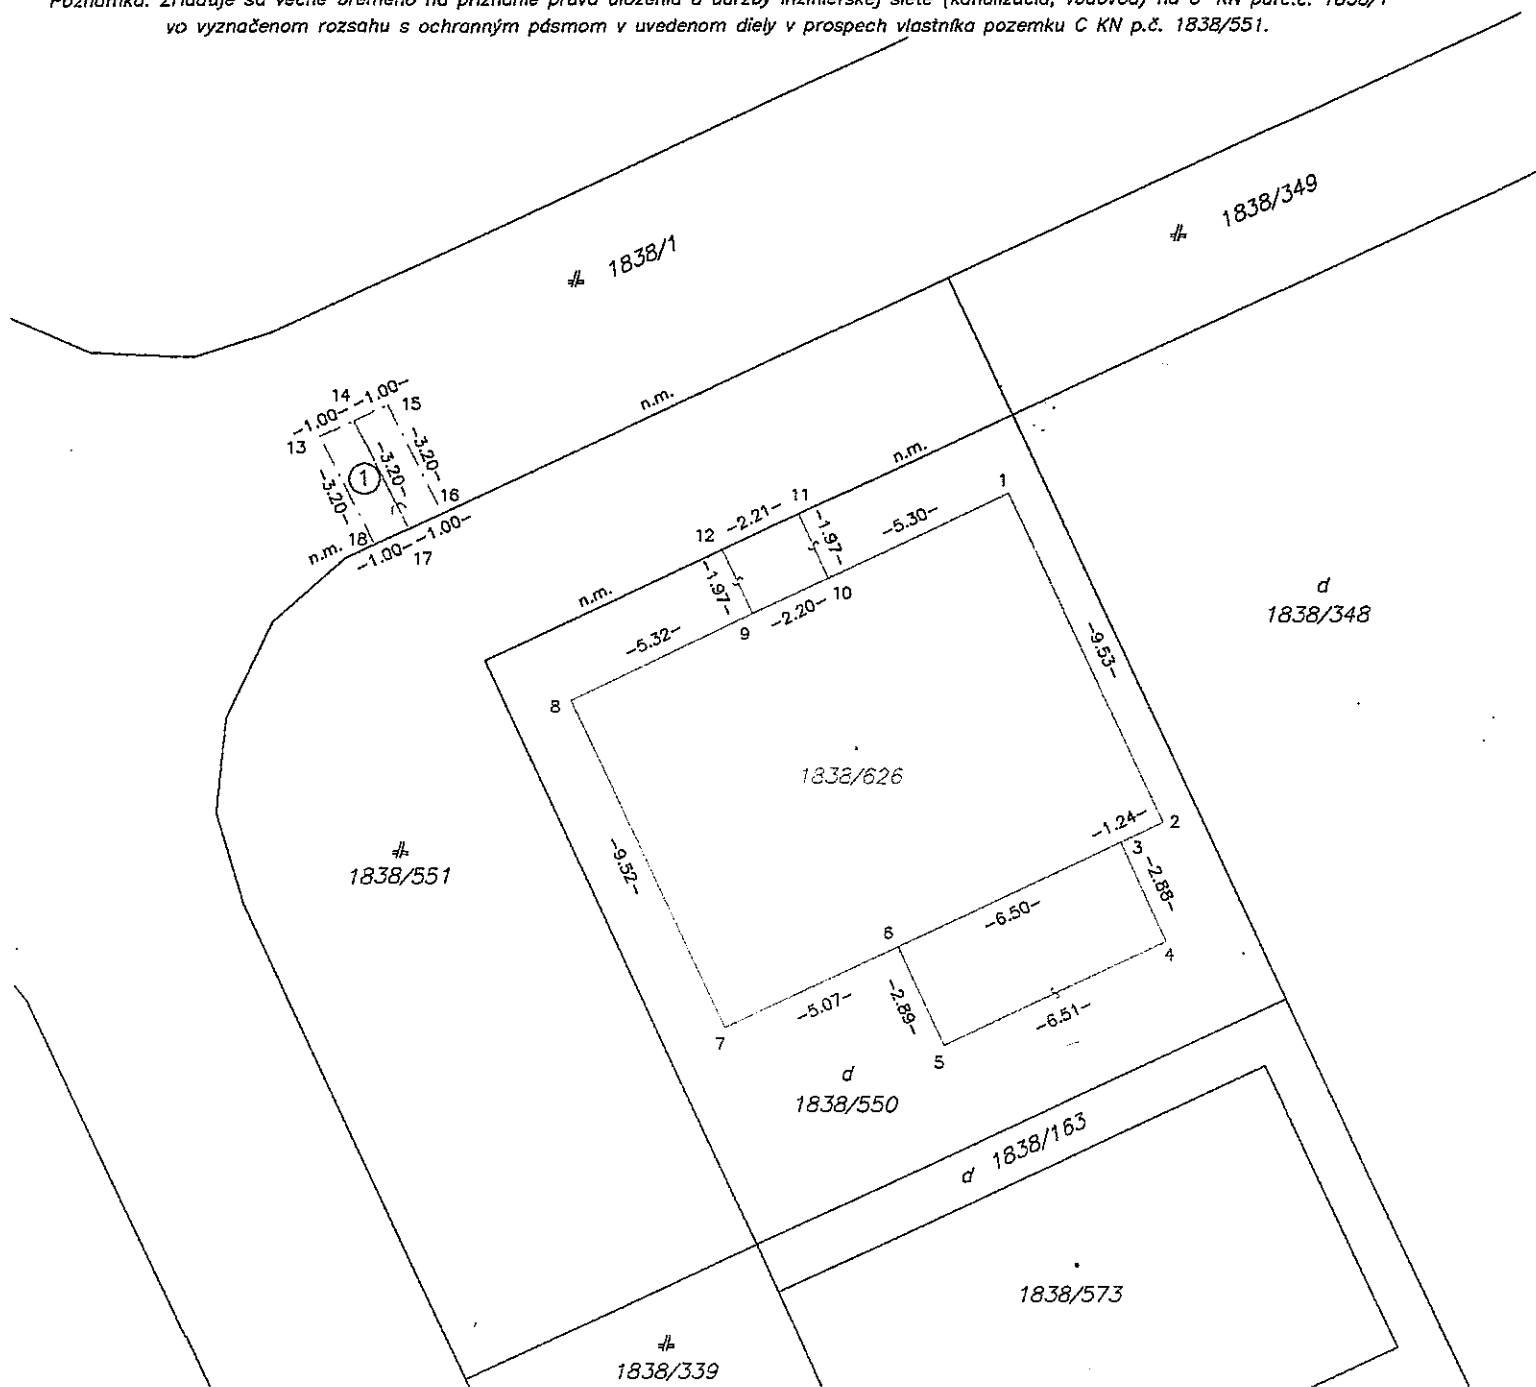

Geometrický plán je podkladom na právne úkony, keď údaje doterajšieho stavu výkazu výmer sú zhodné s údajmi platných výpisov z katastra nehnuteľností!

Vyhoviteľ: Ing. Martin Kundrát GEOSPOL EAST Sama Chalupku 12, 07101 Michalovce IČO: 34835199 e-mail: martinkundrat7@gmail.com	Kraj Košický	Okres Michalovce	Obec Michalovce
	Kat. územie Michalovce	Číslo plánu 34835199-6/2022	Mapový list č. Michalovce 6-8/23
GEOMETRICKÝ PLÁN			na zameranie stavby rod. domu na CKN p.č. 1838/626 a na vyznačenie vecného bremena na priznanie práva a uloženia a údržby inžinierskych sietí na C KN parcele č. 1838/1.
Vyhoviteľ	Autorizačne overil		Úradne overil Meno: Ing. Lenka Sykrová
Dňa: 15.02.2022 Meno: Ing. Martin Kundrát	Dňa: 15.02.2022 Meno: Ing. Martin Kundrát	Dňa: 24.2.2022 Číslo: 61-100/2022	
Nové hranice boli v prírode označené múrom, inžinierskou sieťou	Náležitostami a presnosťou zodpovedá predmetom		Úrc. Z.z. 5
Záznam podrobného merania (meračský náčrt) č. 6486			
Súradnice bodov označených číslami a ostatné meračské údaje sú uložené vo všeobecnej dokumentácii			