


DEJTA TERENET AJCHOM

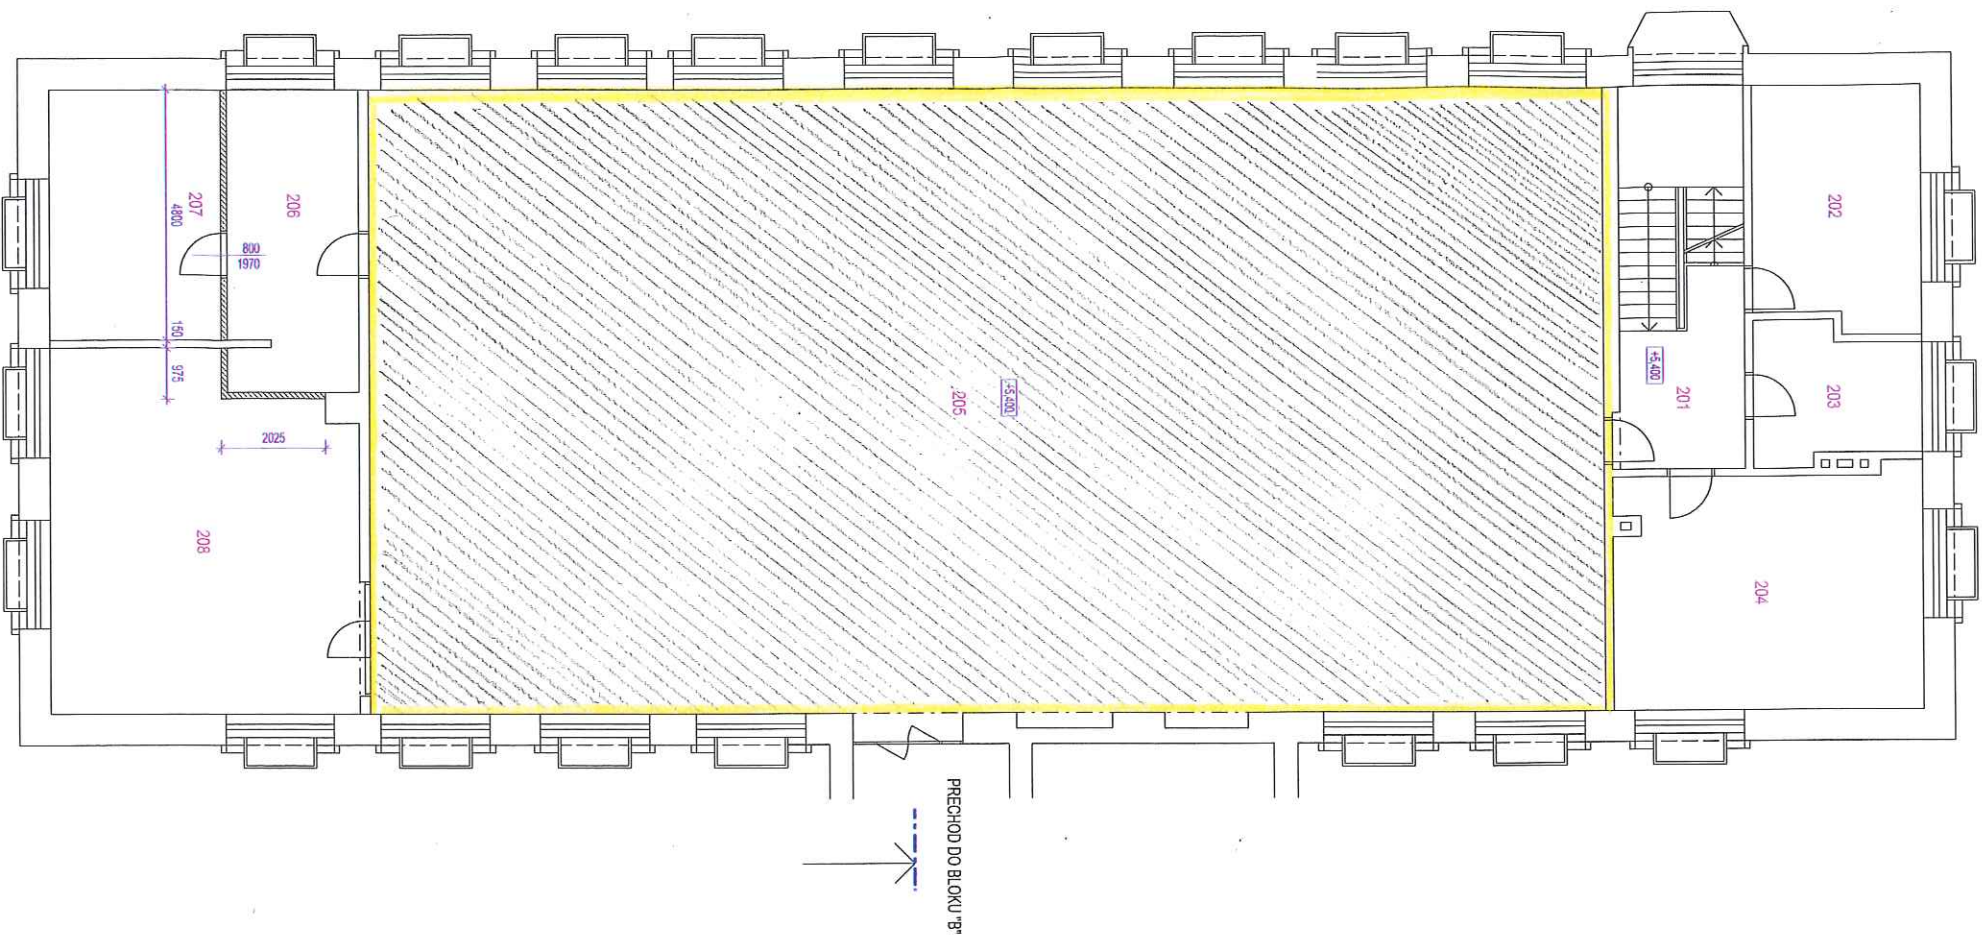


PRECHOD DO BLOKU "B"

LEGENDA MIESTNOSTÍ :

Č.Ú.	NÁZOV MIESTNOSTI :	PLOCHA
201	SCHODISKO	17,6m ²
202	PRÁCOVNÁ ASISTENTA	14,8m ²
203	PRÁCOVNÁ	7,8m ²
204	PRÁCOVNÁ ASISTENTA	28,8m ²
205	TELOVOČIŇNA	294,4m ²
206	PRIEPUŇNÝ SKLAD	14,7m ²
207	NARÁDOVNÁ	15,9m ²
208	SKLAD ŠPORTOVÝCH POTRIEB	33,3m ²

NAVRHOVANÉ PRIEČKY ZO SÚPODKARTOVU

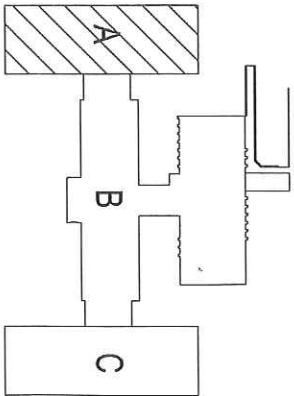

ÚSTAV TELESNEJ VÝCHOVY

POZN.
PRED ZÁČATNÍM STAVEBNÝM PRÁČ JE POTREBNÉ ZMERAŤ SKUTOČNÉ ROZMERY NA STAVBE !!!
± 0,000 = EXISTUJÚCA PODLAHA PRÍZEMIA BLOKU "B"



AUTOR : Ing.arch. Tibor Gombárček, Ing.arch. Ivan Trýč	ZOD.PR.OJ. : Ing.arch. Tibor Gombárček	marcoop Č.VÝKR.: 13	
HL.PR.OJ. : Ing.arch. Tibor Gombárček	VYPRACOVÁV. : A. Litigová	ARCHITEKTONICKÝ ATELIER s.r.o. Na Sýpku 148/201N 821 01 Bratislava E-mail: marcoop@marcoop.sk	
INVESTOR : UNIVERZITA KOMENSKÉHO V BRATISLAVE, JLF v Martine, Maja Hora 4/A, 036 01 MARTIN		STUPEŇ : PD M. OULASNE PROFESIA : STAVEBNÁ PRÁČ	
NÁZOV STAVBY : JLF UK MARTIN, MUZEÁLNA č. 12 REKONŠTRUKCIA TEORETICKÝCH ÚSTAVOV		DÁTUM : NOVEMBER 2016	
NÁZOV VÝKRESU : PÓDORYS 2.N.P. BLOK „A“ - NÁVRH		MIERKA : 1:100	
		FORMÁT : A4	