

Príloha č. 1:

**Zoznam pozemkov vo vlastníctve spol. SR - Slovenský vodohospodársky podnik, š.p., ktoré sú
predmetom prenájmu**

KN	Parcela č.	Druh pozemku	LV č.	Výmera [m ²]	Záber stavby [m2]	Plocha cyklotr. [m2]
C	6433/1	Zastavané plochy a nádvoría	10	54 850	4 900	4 900
E	1420/1	Ostatné plochy	9069	1 586	-	100
C	4965/1	Zastavané plochy a nádvoría	10	5 653	-	1 300
C	4974/1	Vodné plochy	376	375 978	160	160
C	4977/1	Zastavané plochy a nádvoría	376	10 901	140	160
E	10-6518/5	Ostatné plochy	9069	4 485	50	3 190
E	10-6518/605	Ostatné plochy	9069	9 200	230	3 050
C	163/3	Ostatné plochy	376	5 316	230	230



POPIS



PARCELA č. 6433/1 KN-C, ZASTAVANÉ PLOCHY A NÁDVORIA, VÝMERA 54 850 m²





PLOCHA POD NAVRHOVANOU STAVBOU, VÝMERA 4 900 m²

DTMH © Mesto Hlohovec

Informačný systém katastra nehnuteľností © Úrad geodézie, kartografie a katastra Slovenskej republiky, aktuálnosť 31.12.2016

M 1:10 000

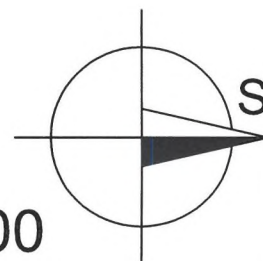

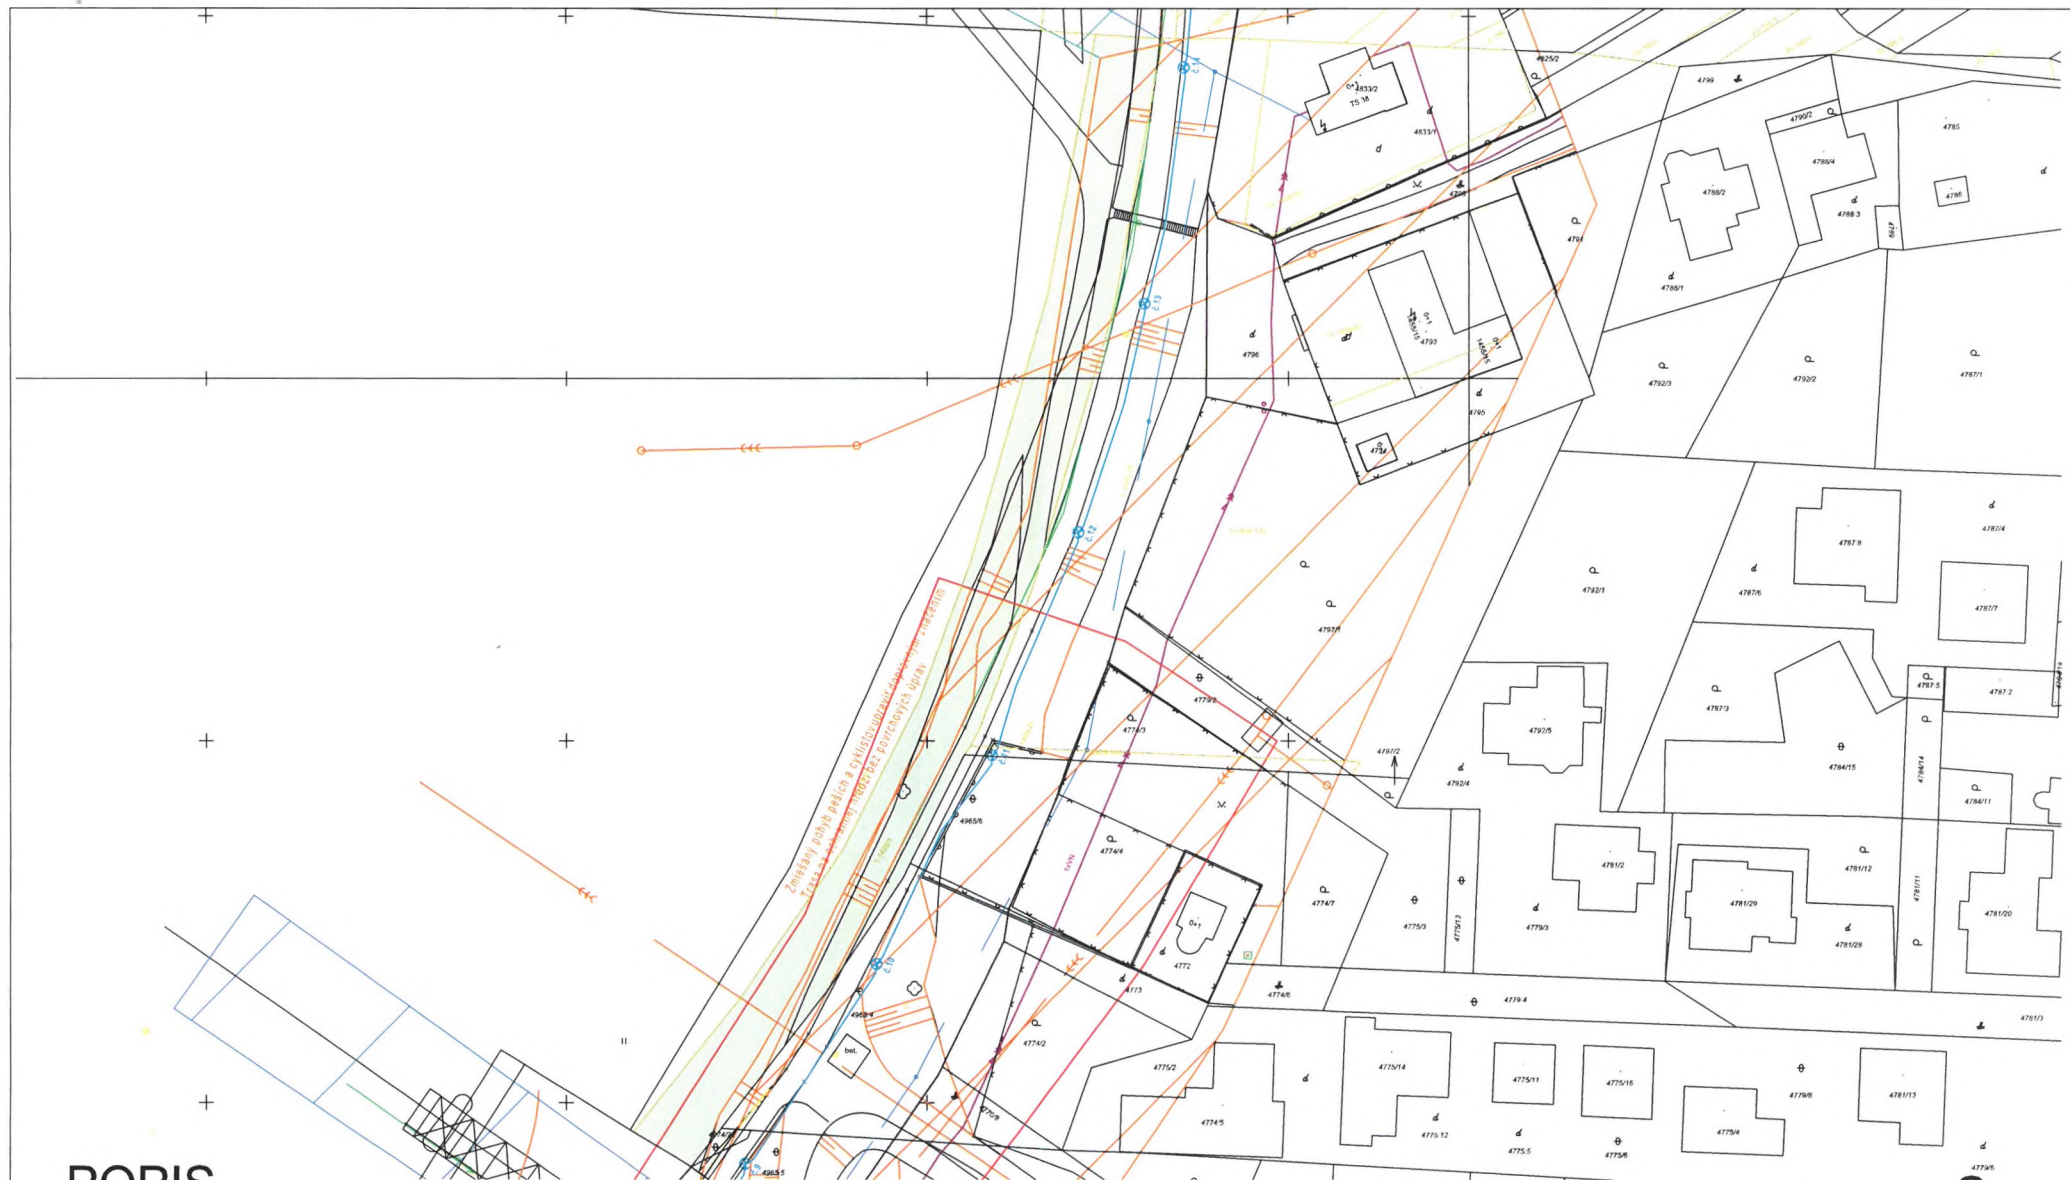

POPIS





PARCELA č. 1-1420/1 KN-E, OSTATNÉ PLOCHY,

DTMH © Mesto Hlohovec

Informačný systém katastra nehnuteľností © Úrad geodézie, kartografie a katastra Slovenskej republiky, aktuálnosť 31.12.2016

M 1:1 000

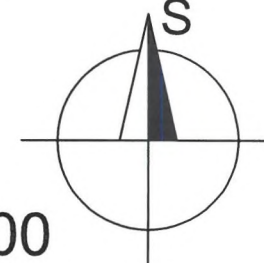

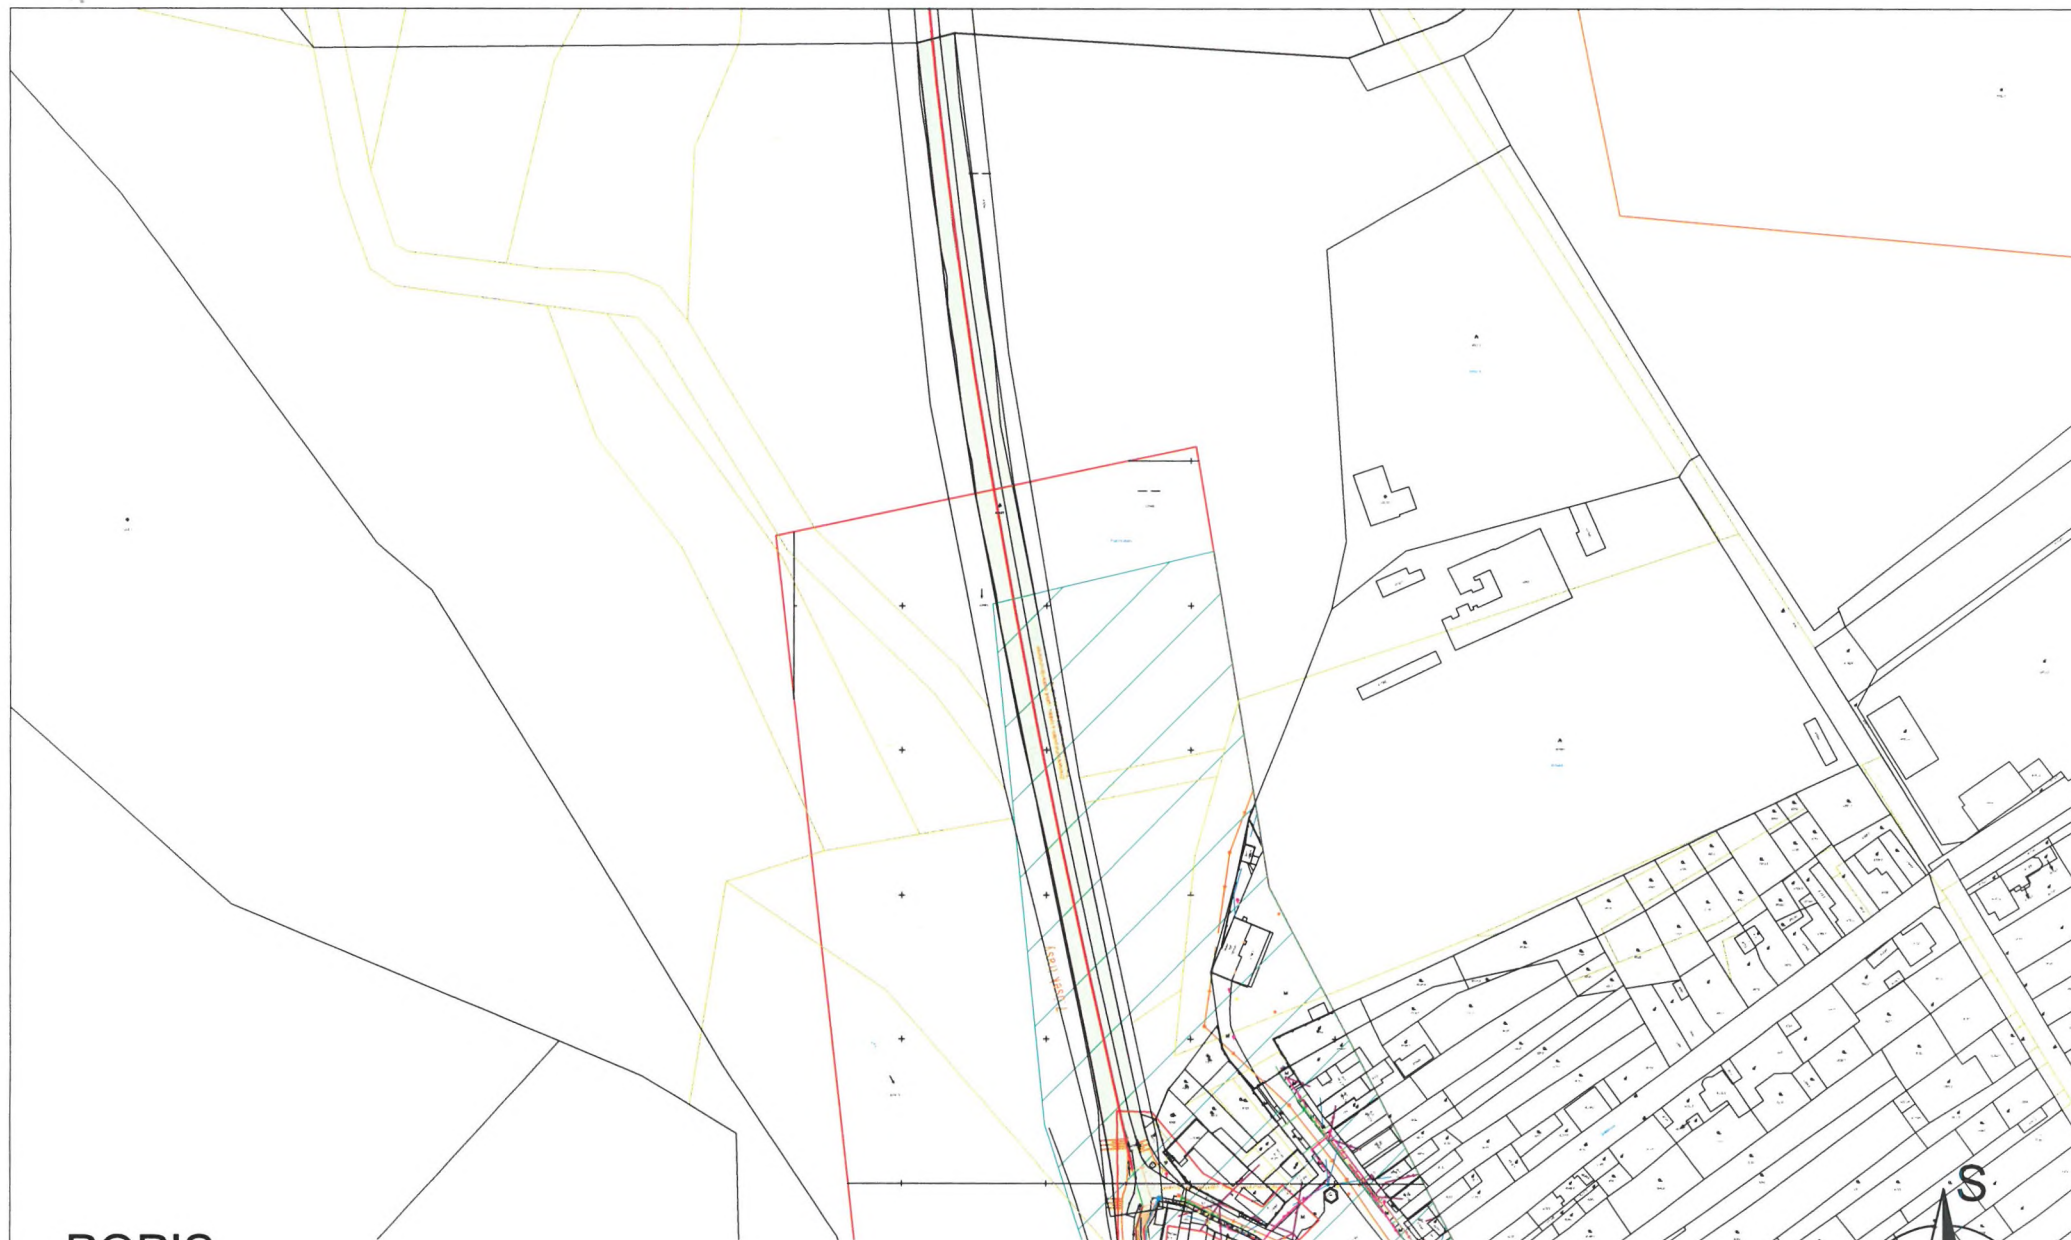

POPIS





PARCELA č. 4965/1 KN-C, ZASTAVANÁ PLOCHA A NÁDVORIE,

DTMH © Mesto Hlohovec


Informačný systém katastra nehnuteľností © Úrad geodézie, kartografie a katastra Slovenskej republiky, aktuálnosť 31.12.2016

M 1:5 000

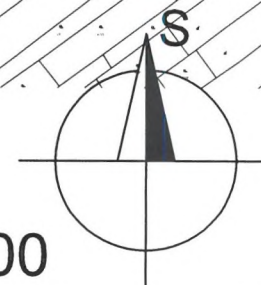

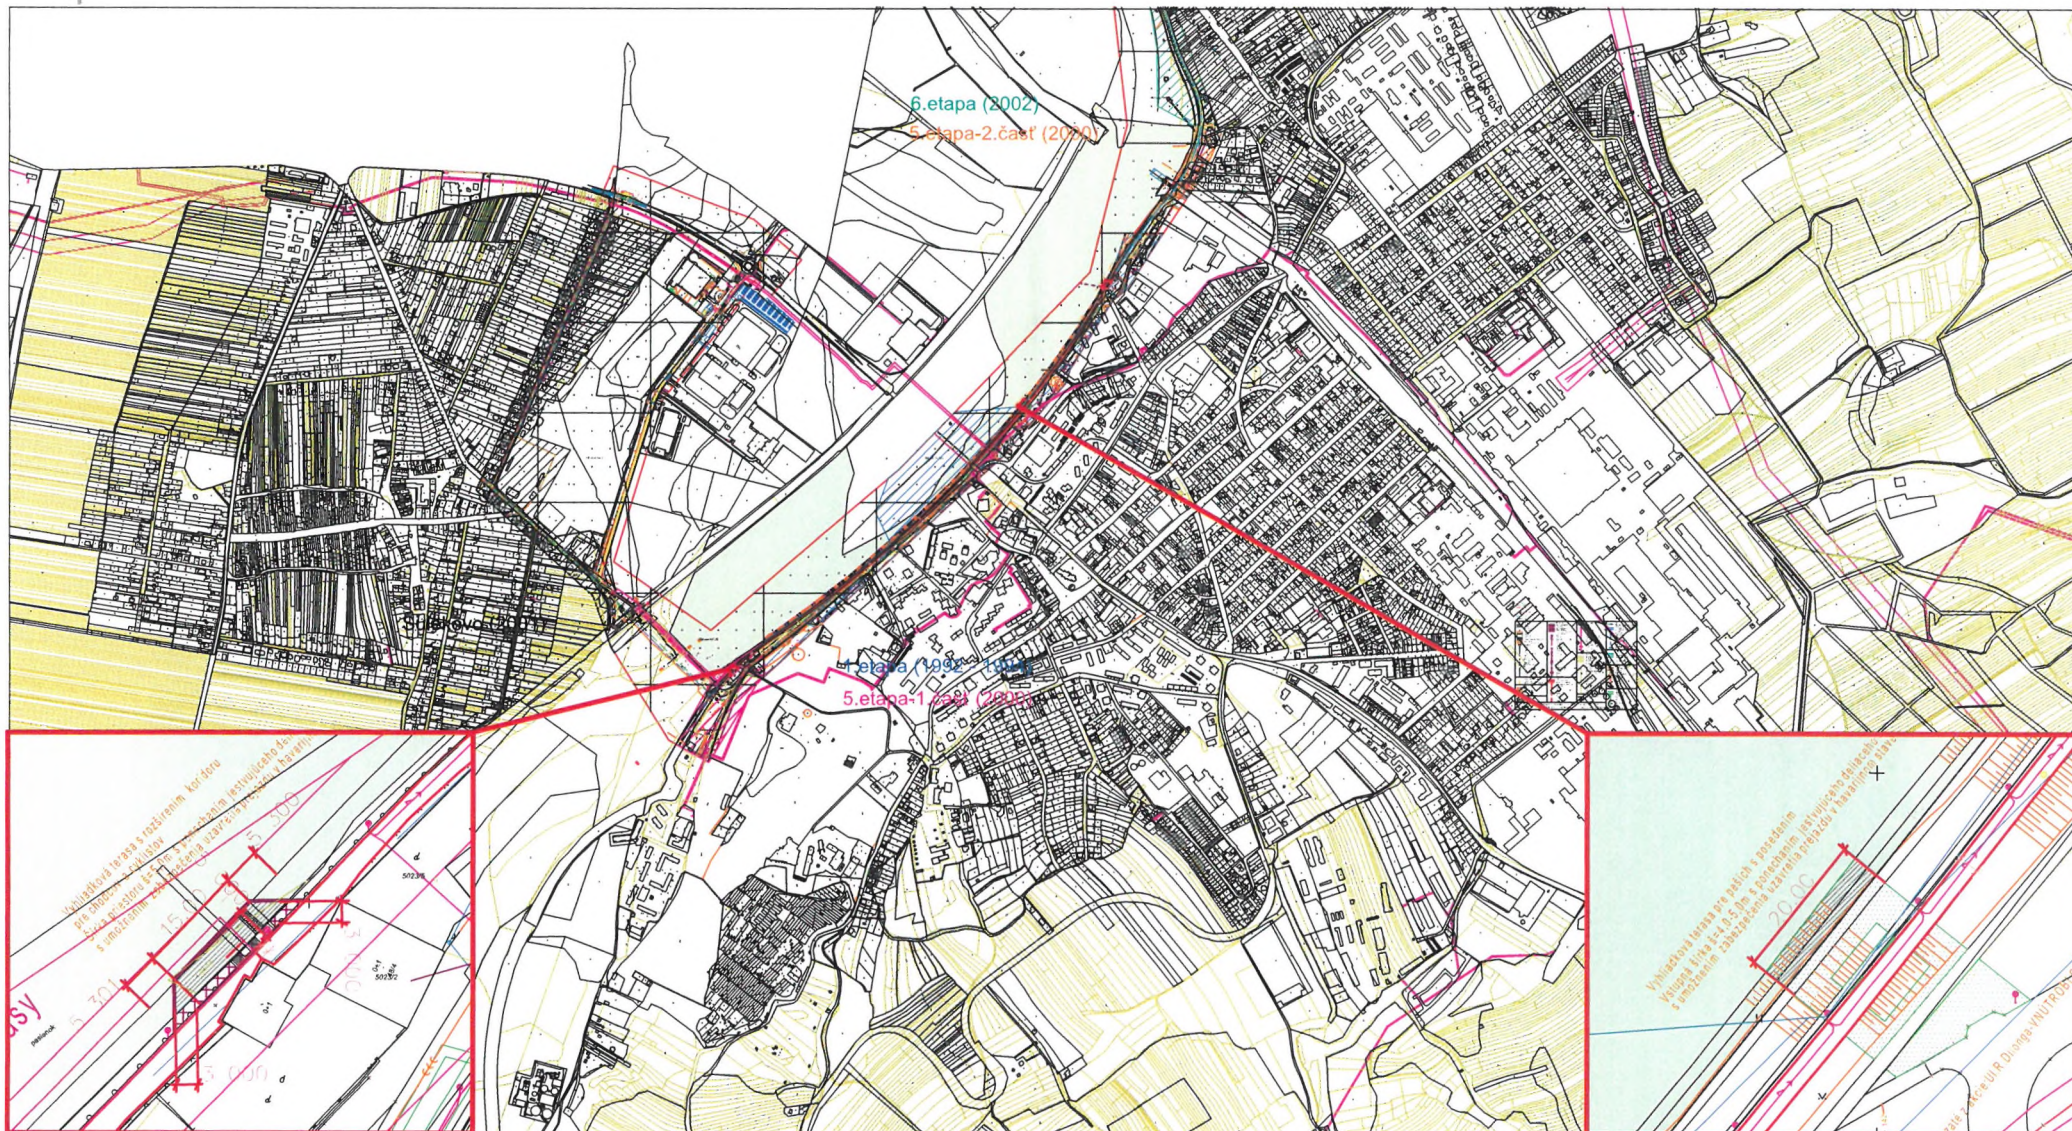

POPIS

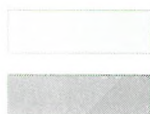


PARCELA č. 4974/1 KN-C, VODNÉ PLOCHY, VÝMERA 375 978 m²


PLOCHA POD NAVRHOVANOU STAVBOU, VÝMERA 160 m²

DTMH © Mesto Hlohovec

Informačný systém katastra nehnuteľností © Úrad geodézie, kartografie a katastra Slovenskej republiky, aktuálnosť 31.12.2016

M 1:20 000

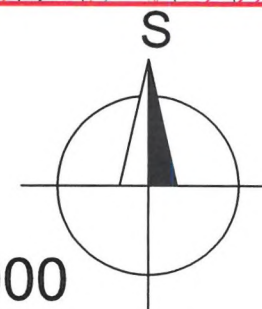


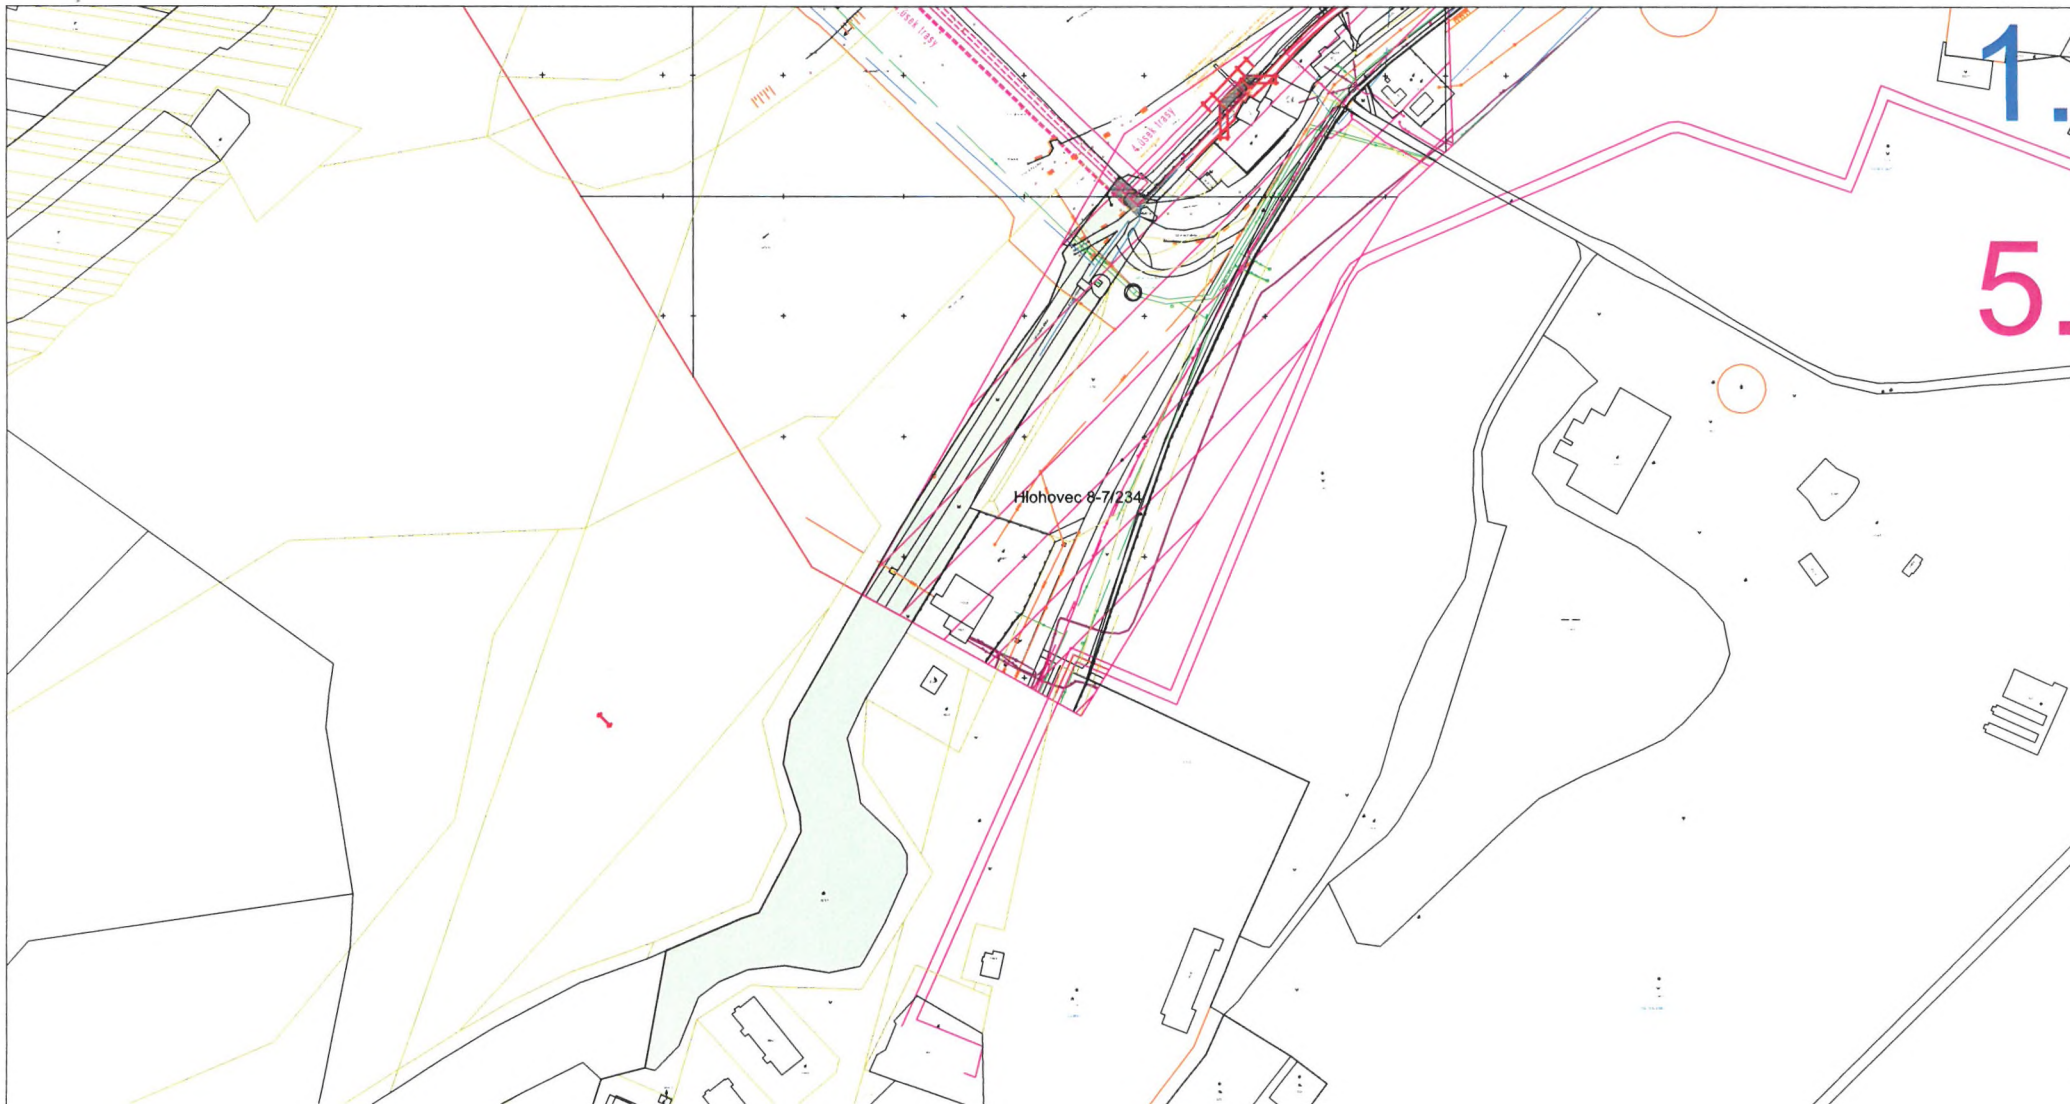

POPIS



PARCELA č. 4977/1 KN-C, ZASTAVANÉ PLOCHY A NÁDVORIA, VÝMERA 10 901 m²

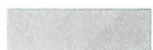



PLOCHA POD NAVRHOVANOU STAVBOU,

DTMH © Mesto Hlohovec


Informačný systém katastra nehnuteľností © Úrad geodézie, kartografie a katastra Slovenskej republiky, aktuálnosť 31.12.2016

M 1:3 000

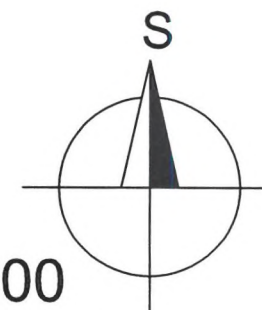

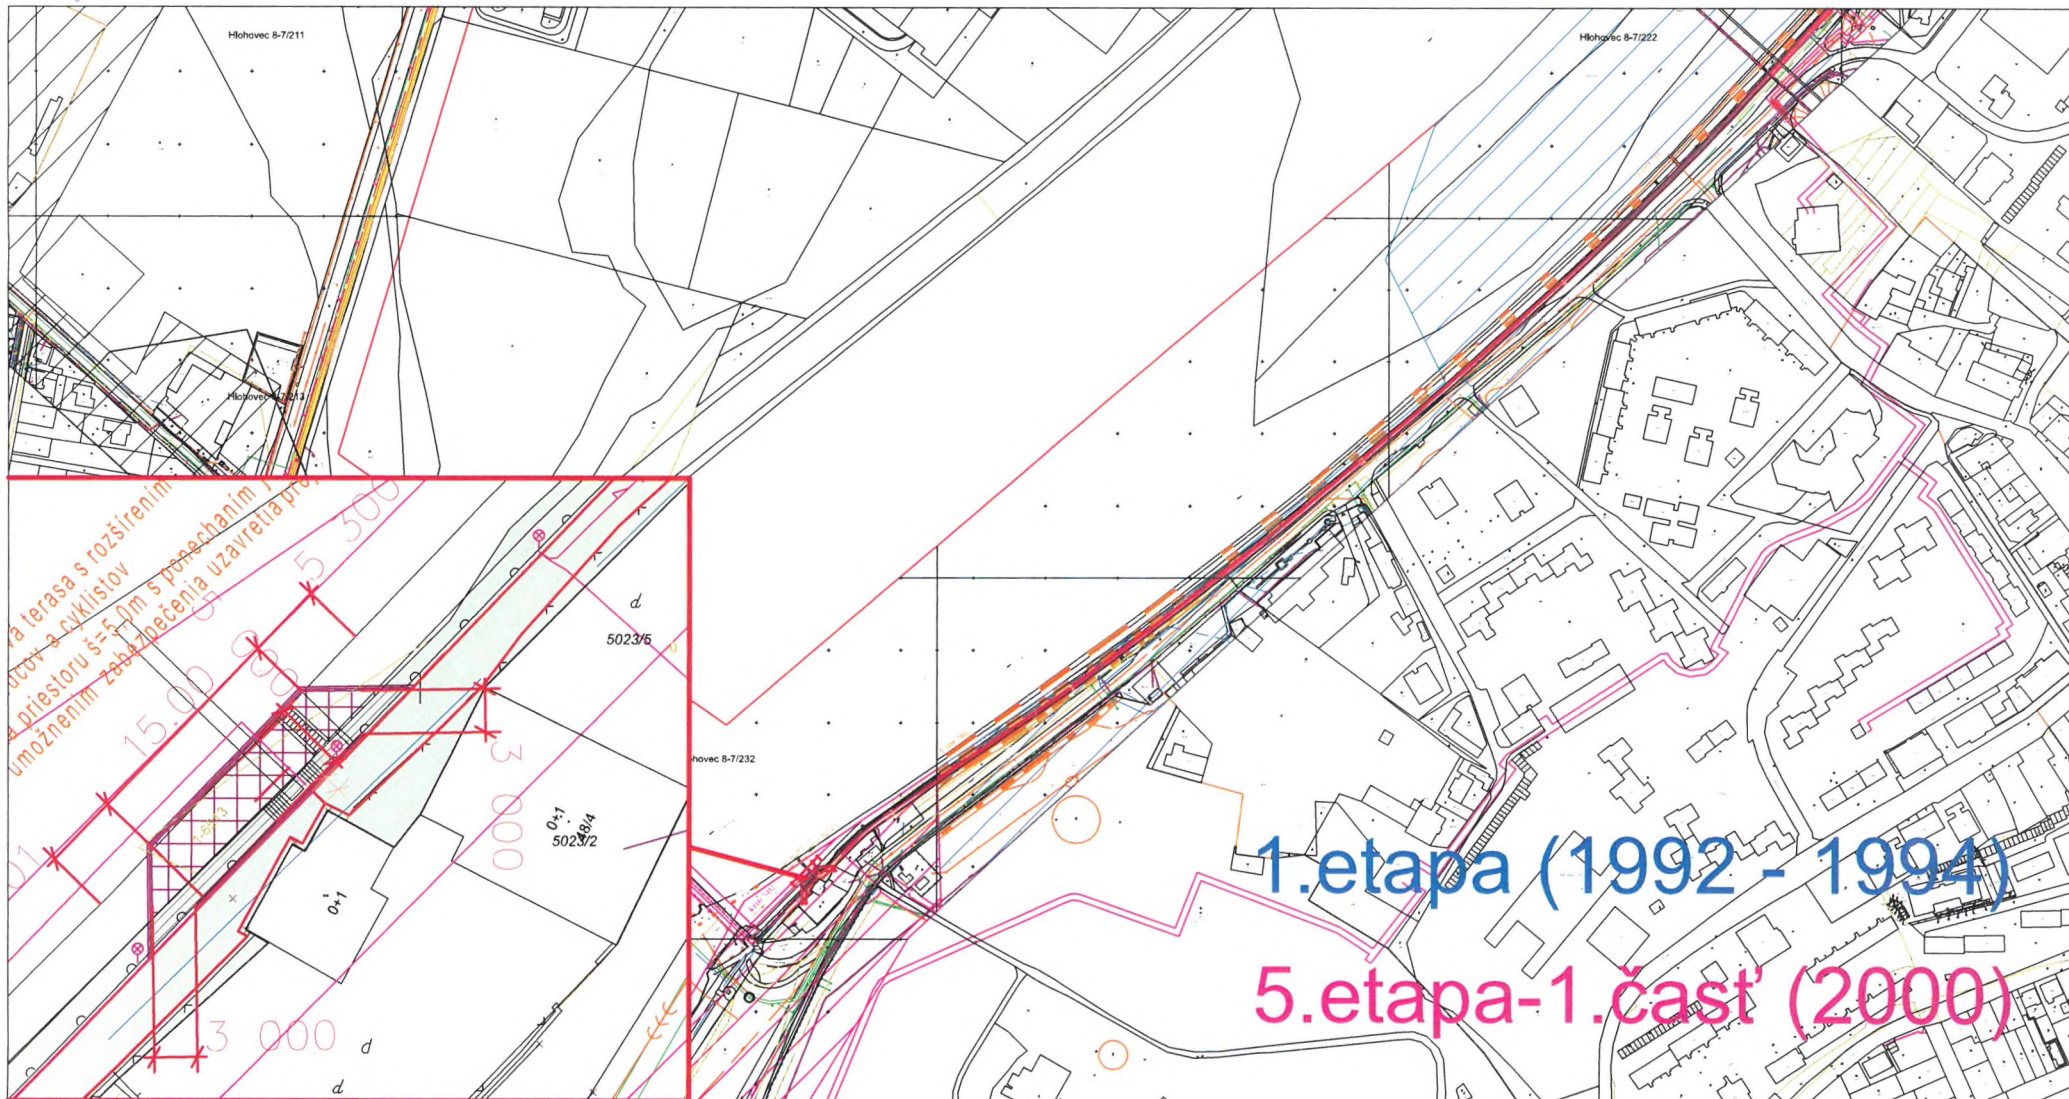

POPIS

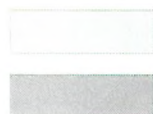



PARCELA č. 10-6518/5 KN-E, OSTATNÉ PLOCHY, VÝMERA 4 485 m²

PLOCHA POD NAVRHOVANOU STAVBOU,

DTMH © Mesto Hlohovec

Informačný systém katastra nehnuteľností © Úrad geodézie, kartografie a katastra Slovenskej republiky, aktuálnosť 31.12.2016

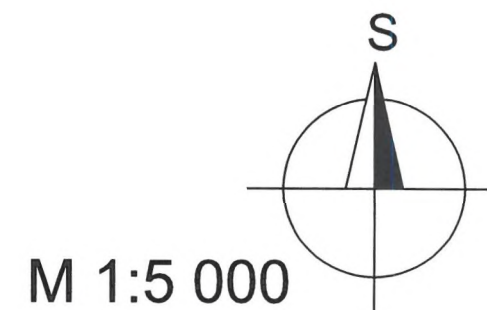

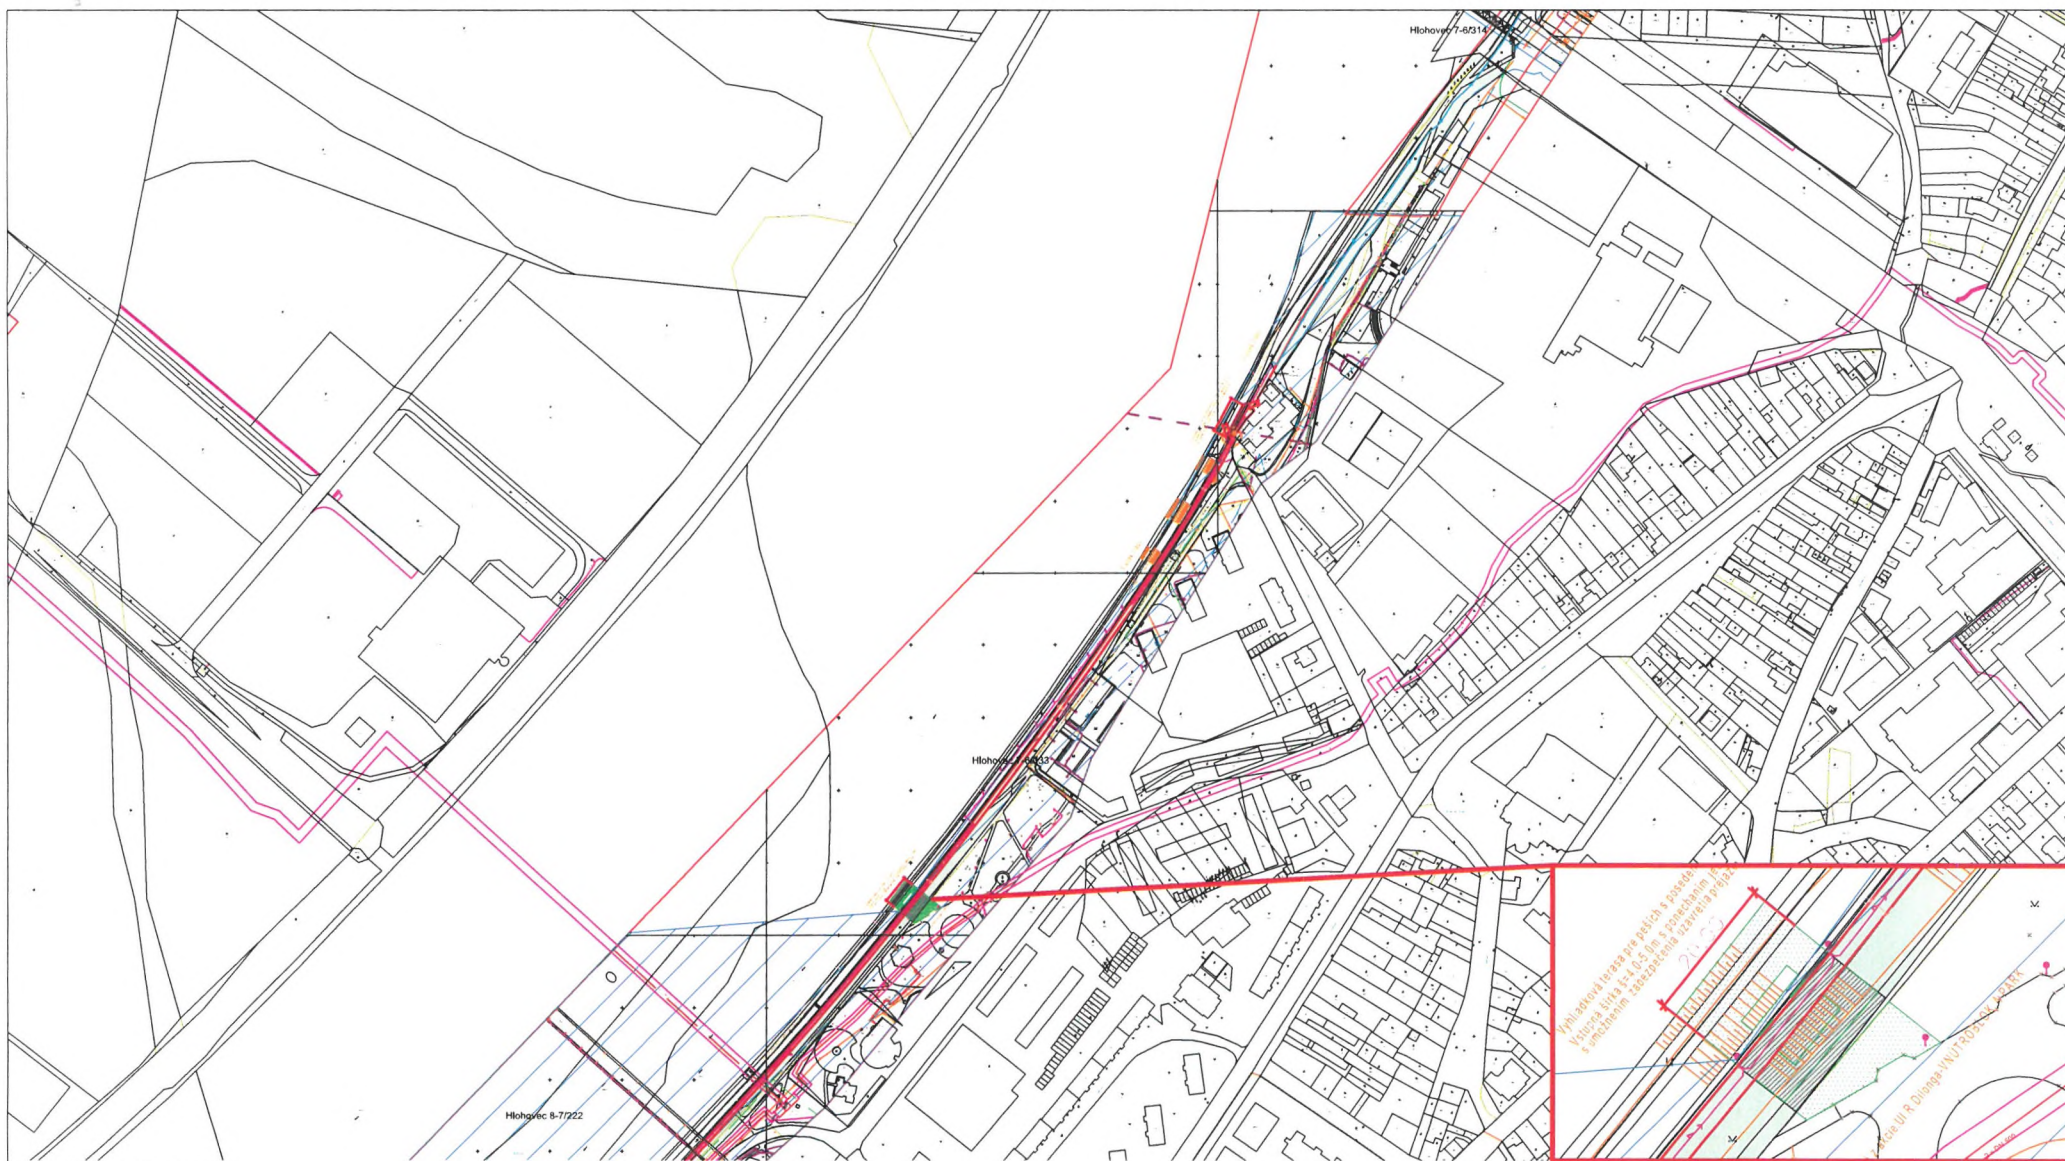

POPIS



PARCELA č. 10-6518/605 KN-E, OSTATNÉ PLOCHY, VÝMERA 9 200 m²





PLOCHA POD NAVRHOVANOU STAVBOU,

DTMH © Mesto Hlohovec


Informačný systém katastra nehnuteľností © Úrad geodézie, kartografie a katastra Slovenskej republiky, aktuálnosť 31.12.2016

M 1:5 000

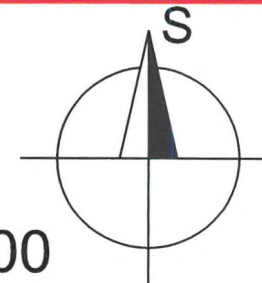

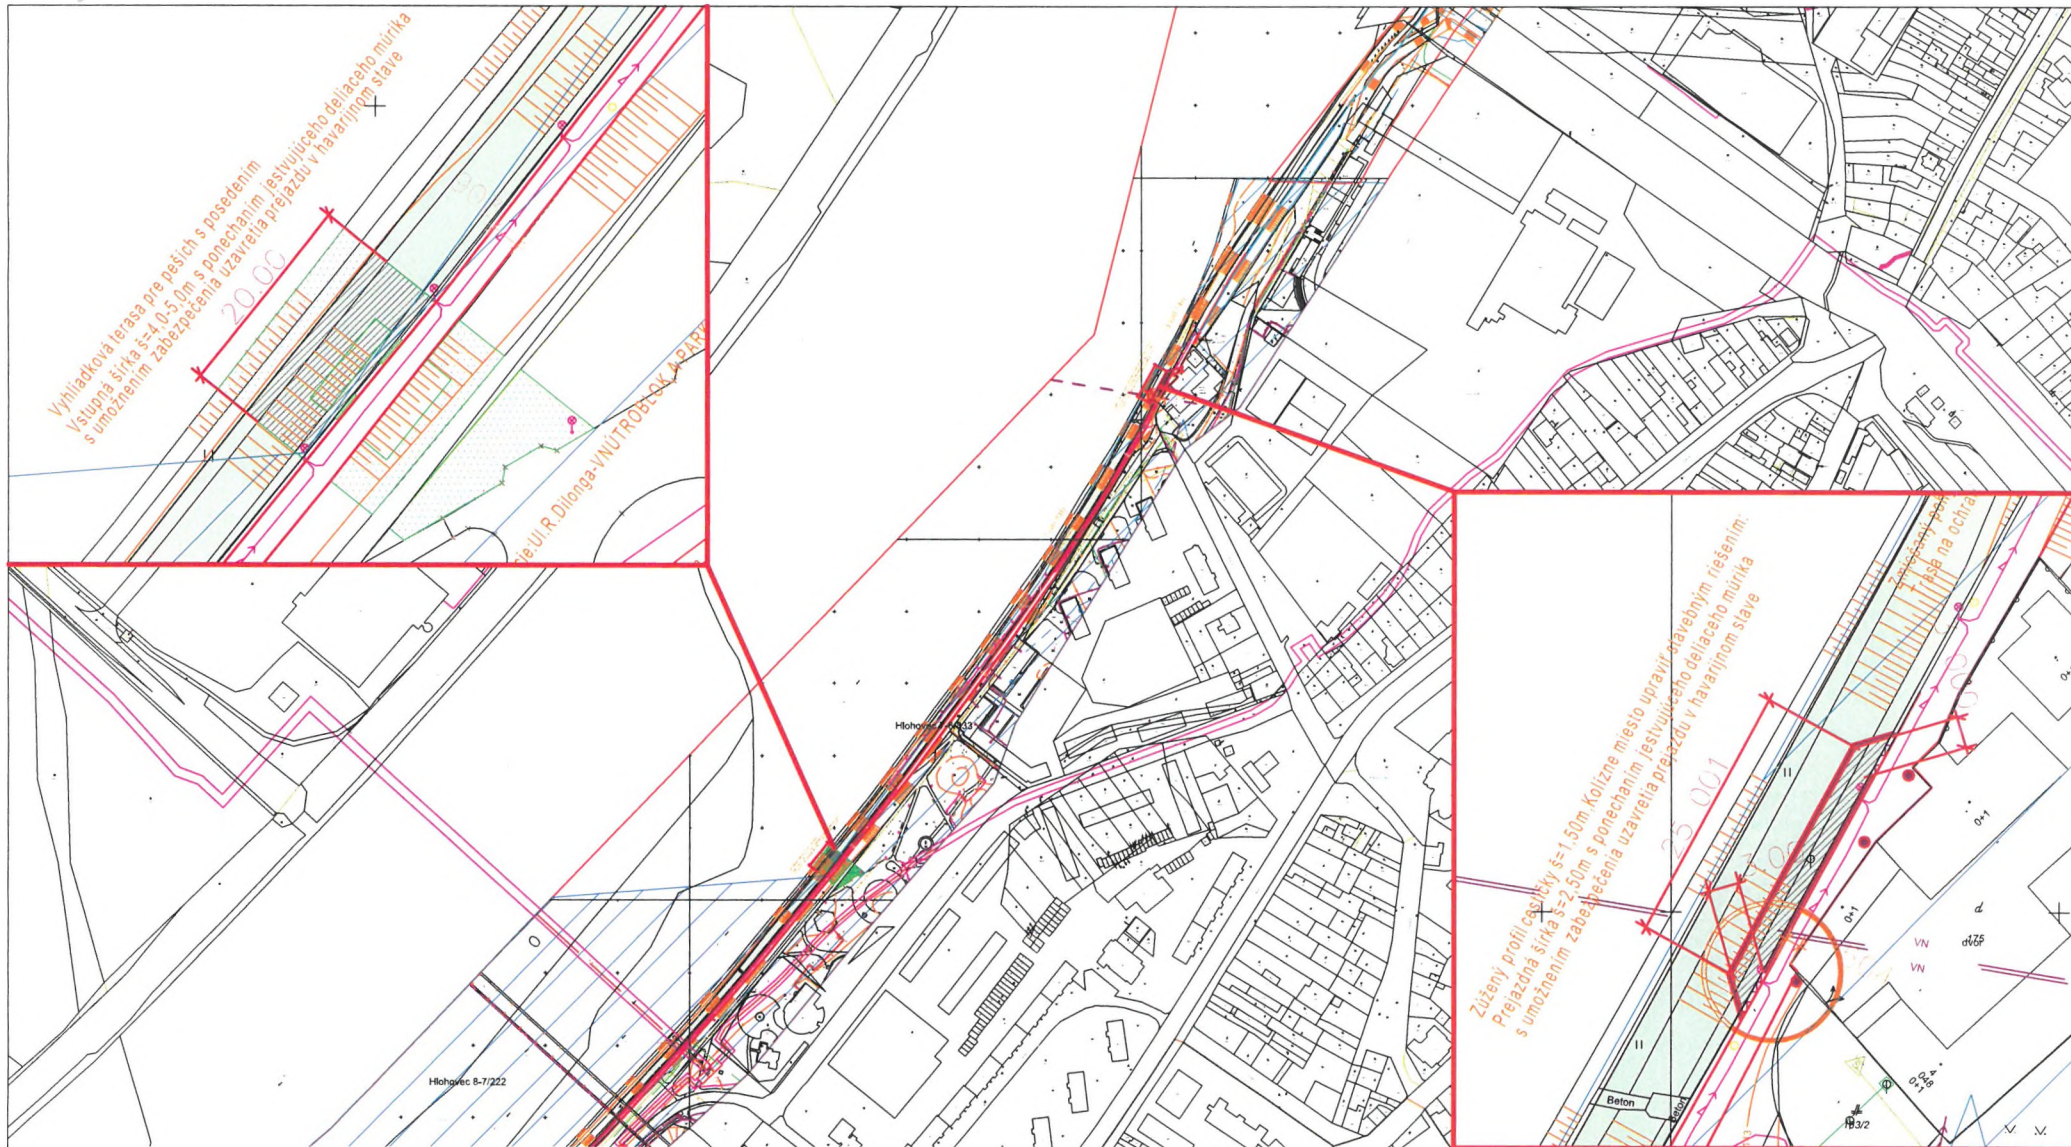

POPIS

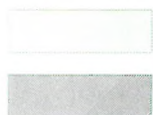

PARCELA č. 163/3 KN-C, OSTATNÉ PLOCHY, VÝMERA 5 316 m²

PLOCHA POD NAVRHOVANOU STAVBOU, VÝMERA 230 m²

DTMH © Mesto Hlohovec

Informačný systém katastra nehnuteľností © Úrad geodézie, kartografie a katastra Slovenskej republiky, aktuálnosť 31.12.2016

M 1:5 000

