


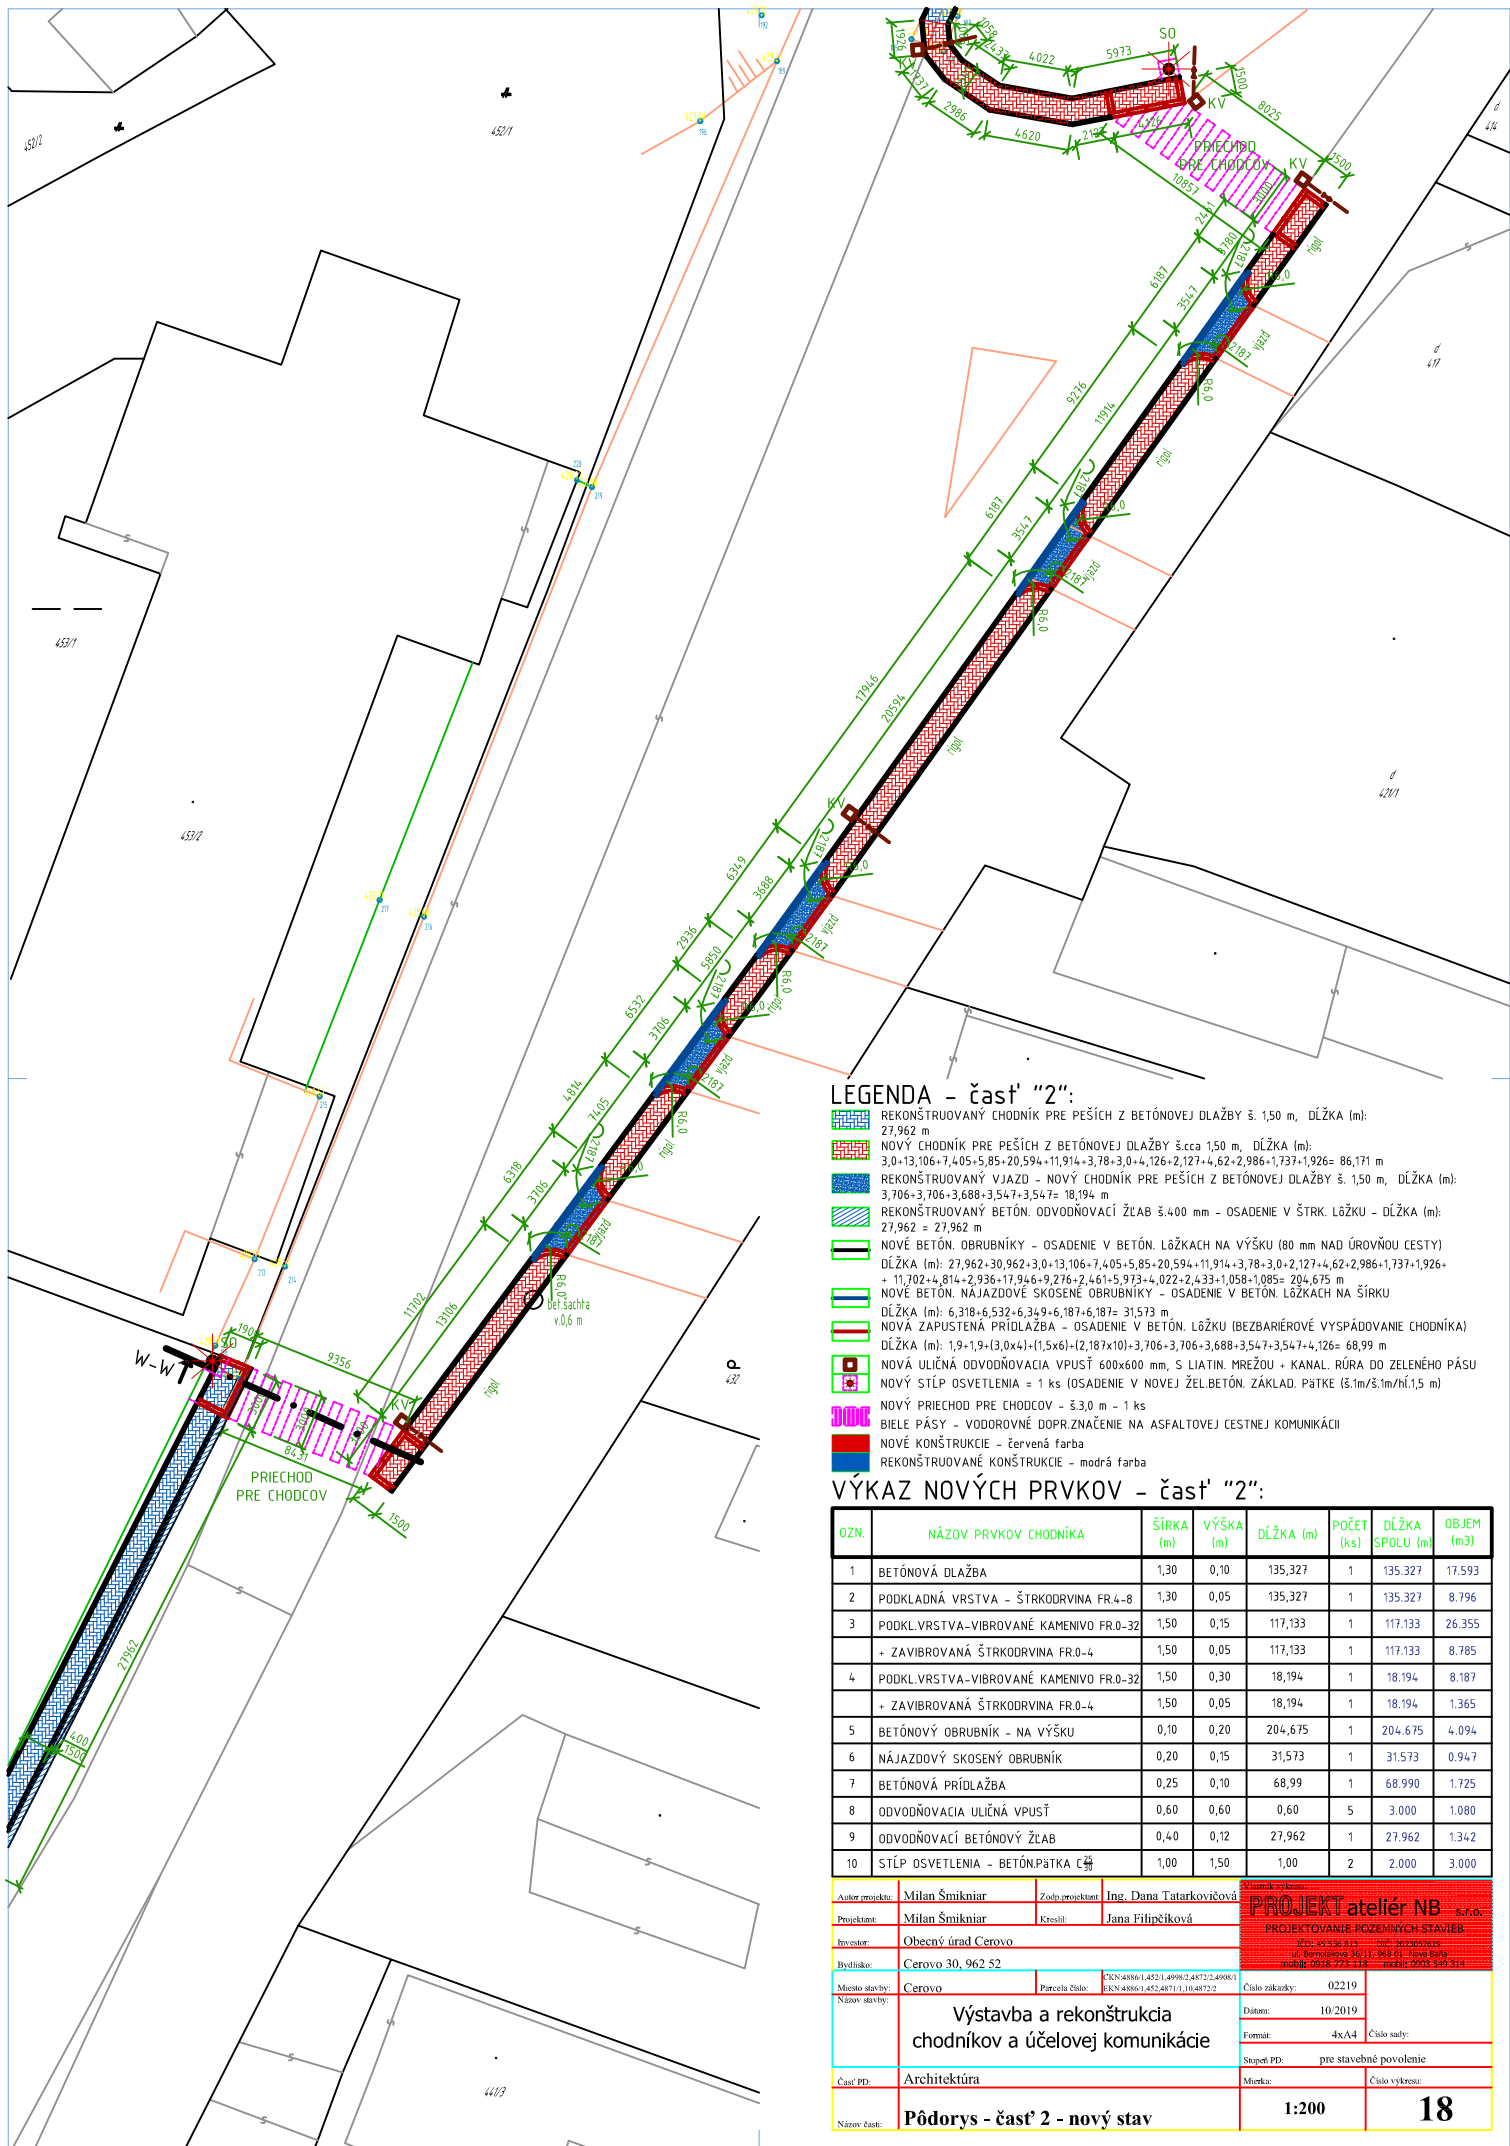

LEGENDA - časť "2":

- REKONŠTRUOVANÝ CHODNÍK PRE PEŠÍCH Z BETÓNOVEJ DLAŽBY š. 1,50 m, DĹŽKA (m): 27,962 m
- NOVÝ CHODNÍK PRE PEŠÍCH Z BETÓNOVEJ DLAŽBY š.cca 1,50 m, DĹŽKA (m): 3,0+13,106+7,405+5,85+20,594+11,914+3,78+3,0+4,126+2,127+4,62+2,986+1,737+1,926= 86,171 m
- REKONŠTRUOVANÝ VJAZD - NOVÝ CHODNÍK PRE PEŠÍCH Z BETÓNOVEJ DLAŽBY š. 1,50 m, DĹŽKA (m): 3,706+3,706+3,688+3,547+3,547= 18,194 m
- REKONŠTRUOVANÝ BETÓN. ODVODŇOVACÍ ŽĽAB š.400 mm - OSADENIE V ŠTRK. LÔŽKU - DĹŽKA (m): 27,962 = 27,962 m
- NOVÉ BETÓN. OBRUBNÍKY - OSADENIE V BETÓN. LÔŽKACH NA VÝŠKU (80 mm NAD ÚROVŇOU CESTY) DĹŽKA (m): 27,962+30,962+3,0+13,106+7,405+5,85+20,594+11,914+3,78+3,0+2,127+4,62+2,986+1,737+1,926+11,702+4,814+2,936+17,946+9,276+2,461+5,973+4,022+2,433+1,058+1,085= 204,675 m
- NOVÉ BETÓN. NÁJAZDOVÉ SKOSENÉ OBRUBNÍKY - OSADENIE V BETÓN. LÔŽKACH NA ŠÍRKU DĹŽKA (m): 6,318+6,532+6,349+6,187+6,187= 31,573 m
- NOVÁ ZAPUSTENÁ PRÍDLAŽBA - OSADENIE V BETÓN. LÔŽKU (BEZBARIÉROVÉ VÝSPÁDOVANIE CHODNÍKA) DĹŽKA (m): 1,9+1,9+(3,0x4)+(1,5x6)+(2,187x10)+3,706+3,706+3,688+3,547+3,547+4,126= 68,99 m
- NOVÁ ULIČNÁ ODVODŇOVACIA VPUŠŤ 600x600 mm, S LIATIN. MREŽOU + KANAL. RÚRA DO ZELENEHO PÁSU
- NOVÝ STĚP OSVETLENIA = 1 ks (OSADENIE V NOVEJ ŽEL.BETÓN. ŽÁKLAD. PÁTKE š.1m/š.1m/hl.1,5 m)
- NOVÝ PRIECHOD PRE CHODCOV - š.3,0 m - 1 ks
- BIELE PÁSY - VODOROVNÉ DOPR. ZNAČENIE NA ASFALTOVEJ CESTNEJ KOMUNIKÁCI
- NOVÉ KONŠTRUKCIE - červená farba
- REKONŠTRUOVANÉ KONŠTRUKCIE - modrá farba

VÝKAZ NOVÝCH PRVKOV - časť "2":

OZN.	NÁZOV PRVKOV CHODNÍKA	ŠÍRKA (m)	VÝŠKA (m)	DĹŽKA (m)	POČET (ks)	DĹŽKA SPOLU (m)	OBJEM (m3)
1	BETÓNOVÁ DLAŽBA	1,30	0,10	135,327	1	135,327	17,593
2	PODKLADNÁ VRSTVA - ŠTRKODRVINA FR.4-8	1,30	0,05	135,327	1	135,327	8,796
3	PODKL.VRSTVA-VIBROVANÉ KAMENIVO FR.0-32	1,50	0,15	117,133	1	117,133	26,355
	+ ZAVIBROVANÁ ŠTRKODRVINA FR.0-4	1,50	0,05	117,133	1	117,133	8,785
4	PODKL.VRSTVA-VIBROVANÉ KAMENIVO FR.0-32	1,50	0,30	18,194	1	18,194	8,187
	+ ZAVIBROVANÁ ŠTRKODRVINA FR.0-4	1,50	0,05	18,194	1	18,194	1,365
5	BETÓNOVÝ OBRUBNÍK - NA VÝŠKU	0,10	0,20	204,675	1	204,675	4,094
6	NÁJAZDOVÝ SKOSENÝ OBRUBNÍK	0,20	0,15	31,573	1	31,573	0,947
7	BETÓNOVÁ PRÍDLAŽBA	0,25	0,10	68,99	1	68,990	1,725
8	ODVODŇOVACIA ULIČNÁ VPUŠŤ	0,60	0,60	0,60	5	3,000	1,080
9	ODVODŇOVACÍ BETÓNOVÝ ŽĽAB	0,40	0,12	27,962	1	27,962	1,342
10	STĚP OSVETLENIA - BETÓN.PÁTKA C ₄₀	1,00	1,50	1,00	2	2,000	3,000

Autor projektu:	Milan Šmikniar	Zodp.projektant:	Ing. Dana Tatarkovičová
Projektant:	Milan Šmikniar	Kreslí:	Jana Filipčíková
Investor:	Obecný úrad Cerovo		
Bydlisko:	Cerovo 30, 962 52		
Miesto stavby:	Cerovo	Parcela číslo:	82CN4886/1,452/1,499/2,487/2,490/3/82CN4886/1,452,487/1,1,10,487/2/2
Názov stavby:	Výstavba a rekonštrukcia chodníkov a účelovej komunikácie		
Číslo záznamu:	02219	Dátum:	10/2019
Formát:	4x/A4	Číslo sady:	
Stupeň PD:	pre stavebné povolenie	Mierka:	
Časť PD:	Architektúra	Číslo výkresu:	
Názov časti:	Pôdorys - časť 2 - nový stav	1:200	18

Projekt vypracoval:
PROJEKT ateliér NB s.r.o.
PROJEKTOVANIE POZEMNÝCH STAVIEB
IČO: 45 536 913 DIČ: 2022020234
ul. Berolínova 36(1), 968 01, Nová Baňa
mob: 0918 772 118 e-mail: 0918 549 314