


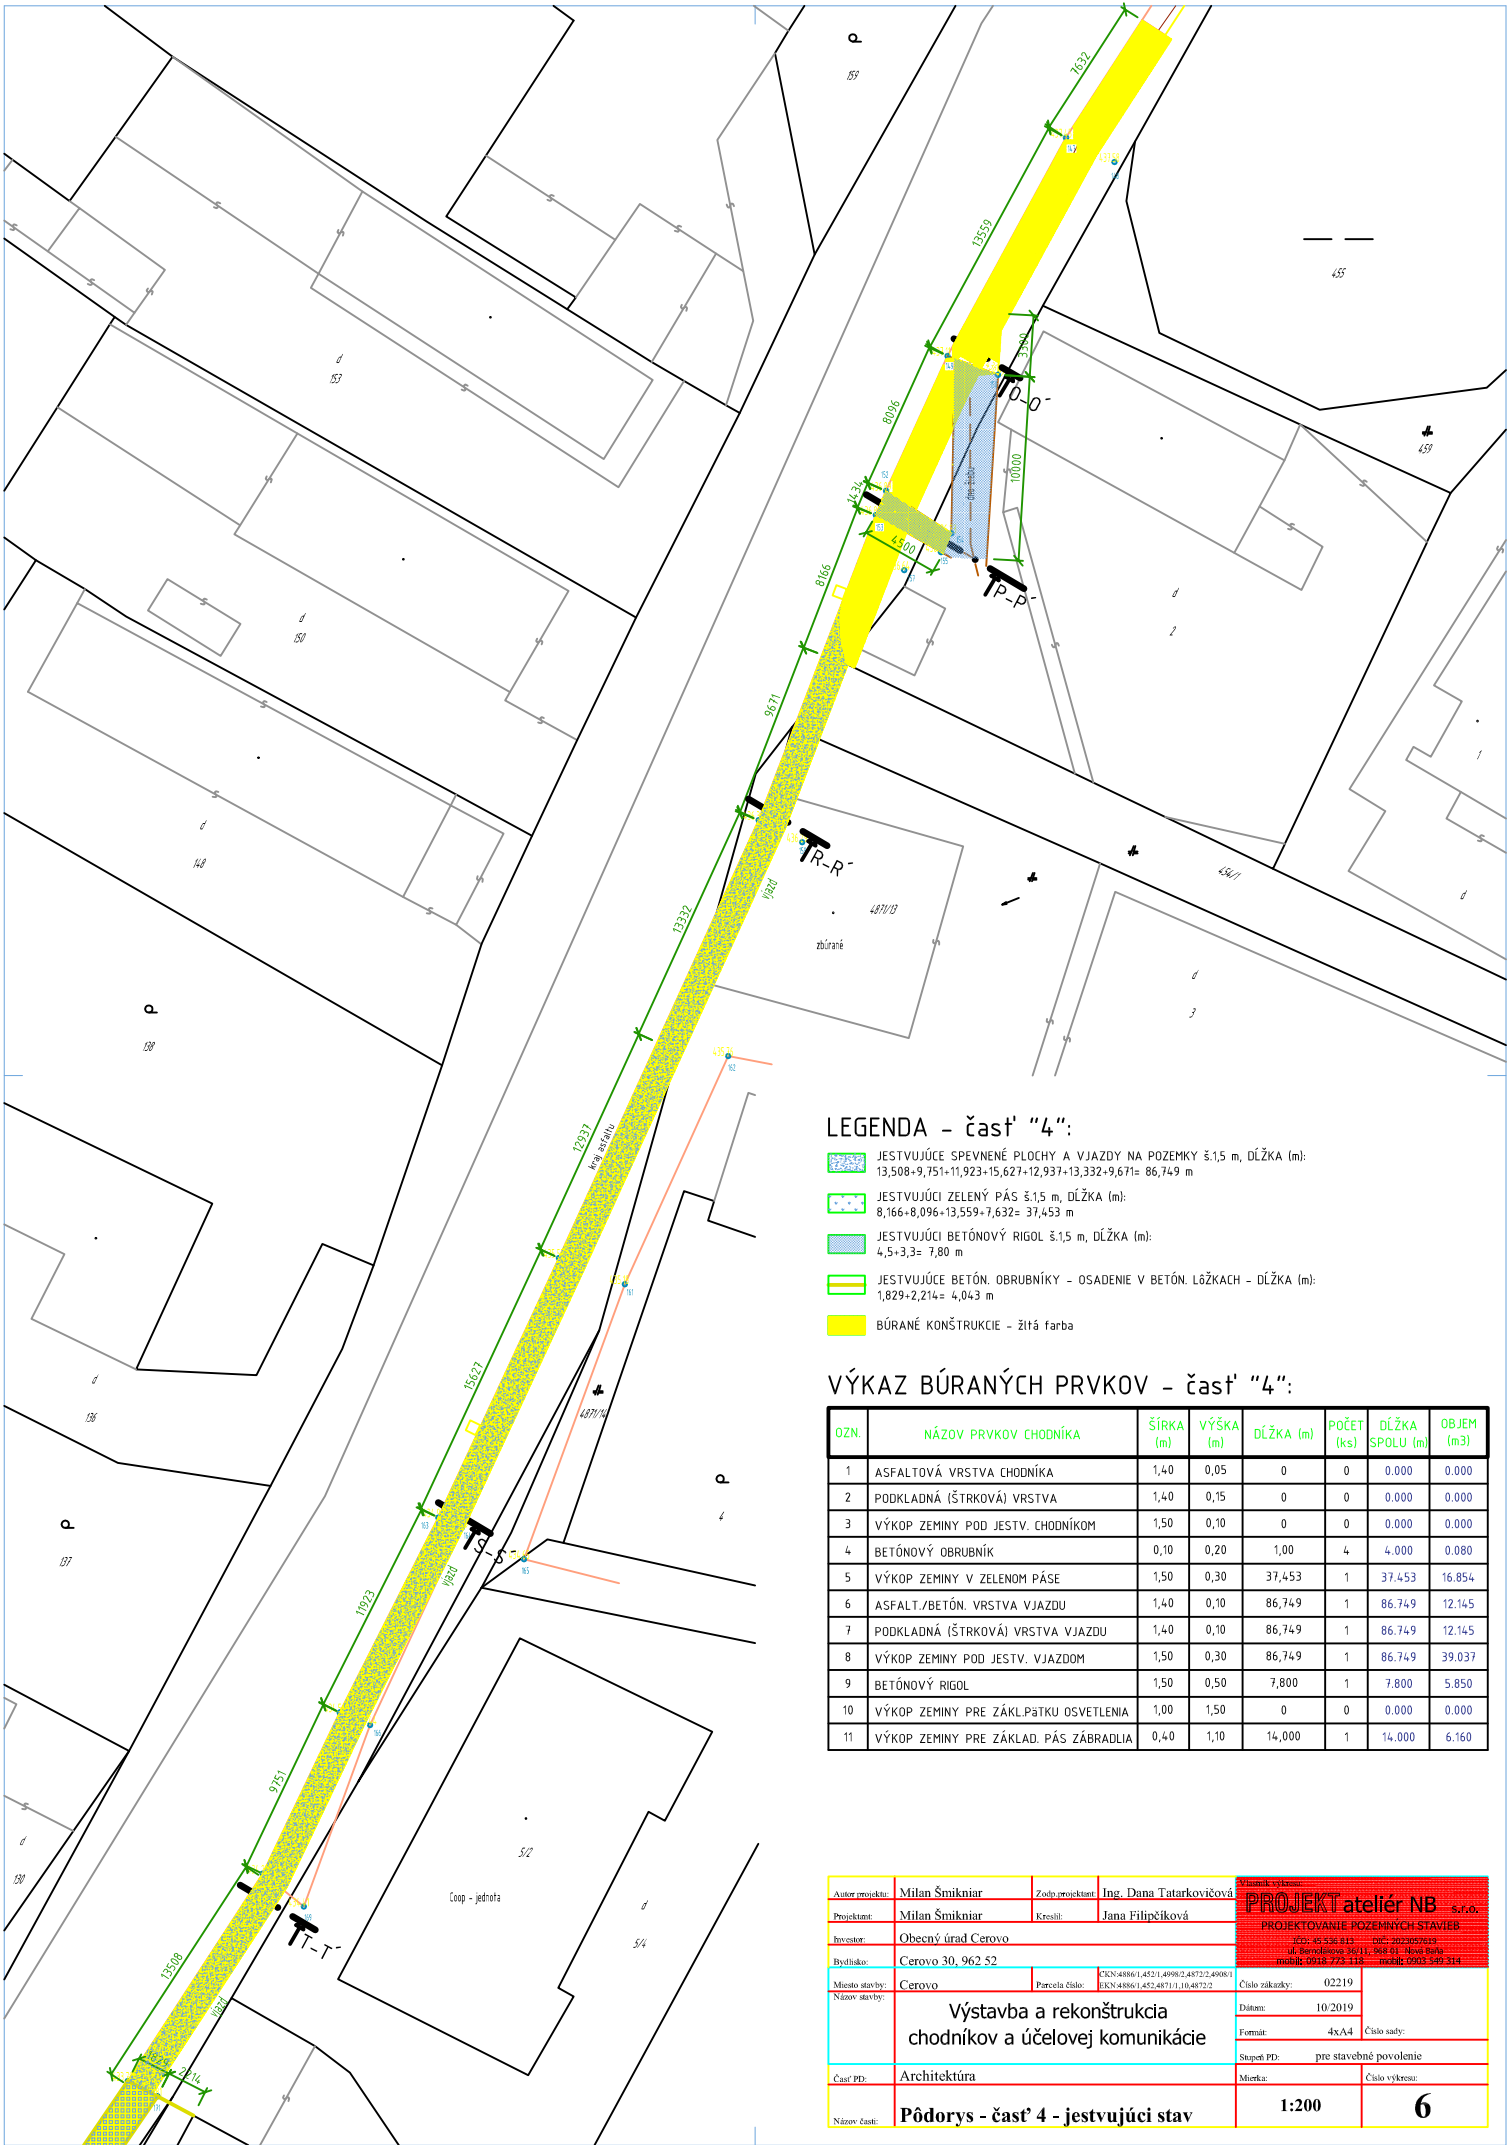

LEGENDA - časť "4":

- JESTVUJÚCE SPEVNENÉ PLOCHY A VJAZDY NA POZEMKY š.1,5 m, DĹŽKA (m):
13,508+9,751+11,923+15,627+12,937+13,332+9,671= 86,749 m
- JESTVUJÚCI ZELENÝ PÁS š.1,5 m, DĹŽKA (m):
8,166+8,096+13,559+7,632= 37,453 m
- JESTVUJÚCI BETÓNOVÝ RIGOL š.1,5 m, DĹŽKA (m):
4,5+3,3= 7,80 m
- JESTVUJÚCE BETÓN. OBRUBNÍKY - OSADENIE V BETÓN. LÔŽKACH - DĹŽKA (m):
1,829+2,214= 4,043 m
- BÚRANÉ KONŠTRUKCIE - žltá farba

VÝKAZ BÚRANÝCH PRVKOV - časť "4":

OZN.	NÁZOV PRVKOV CHODNÍKA	ŠÍRKA (m)	VÝŠKA (m)	DĹŽKA (m)	POČET (ks)	DĹŽKA SPOLU (m)	OBJEM (m ³)
1	ASFALTOVÁ VRSTVA CHODNÍKA	1,40	0,05	0	0	0,000	0,000
2	PODKLADNÁ (ŠTRKOVÁ) VRSTVA	1,40	0,15	0	0	0,000	0,000
3	VÝKOP ZEMINY POD JESTV. CHODNÍKOM	1,50	0,10	0	0	0,000	0,000
4	BETÓNOVÝ OBRUBNÍK	0,10	0,20	1,00	4	4,000	0,080
5	VÝKOP ZEMINY V ZELENOM PÁSE	1,50	0,30	37,453	1	37,453	16,854
6	ASFALT/BETÓN. VRSTVA VJAZDU	1,40	0,10	86,749	1	86,749	12,145
7	PODKLADNÁ (ŠTRKOVÁ) VRSTVA VJAZDU	1,40	0,10	86,749	1	86,749	12,145
8	VÝKOP ZEMINY POD JESTV. VJAZDOM	1,50	0,30	86,749	1	86,749	39,037
9	BETÓNOVÝ RIGOL	1,50	0,50	7,800	1	7,800	5,850
10	VÝKOP ZEMINY PRE ZÁKL.PÄTKU OSVETLENIA	1,00	1,50	0	0	0,000	0,000
11	VÝKOP ZEMINY PRE ZÁKLAD. PÁS ZÁBRADIA	0,40	1,10	14,000	1	14,000	6,160

Autor projektu:	Milan Šmikniar	Zodp. projektant:	Ing. Dana Tatarkovičová	Význam výkresu:	Projektovateľ NB
Projektant:	Milan Šmikniar	Kreslí:	Jana Filipčíková	PROJEKTOVANIE POZEMNÝCH STAVIEB	s.r.o.
Investor:	Obecný úrad Cerovo			ul. Bezdružov 36(1), 968 01, Nová Baňa	
Bydlisko:	Cerovo 30, 962 52			mob: 0918 772 118	mail: 0902 549 314
Miesto stavby:	Cerovo	Parcela číslo:	82CN/4886/1,452/1,499/2,487/2,490/3	Číslo zátky:	02219
Názov stavby:			82CN/4886/1,452,487/1,1,10,487/2/2	Dátum:	10/2019
Výstavba a rekonštrukcia chodníkov a účelovej komunikácie				Formát:	4x/A4
				Štupň PD:	pre stavebné povolenie
Časť PD:	Architektúra			Mierka:	Číslo výkresu:
Názov časti:	Pôdorys - časť 4 - jestvujúci stav			1:200	6