


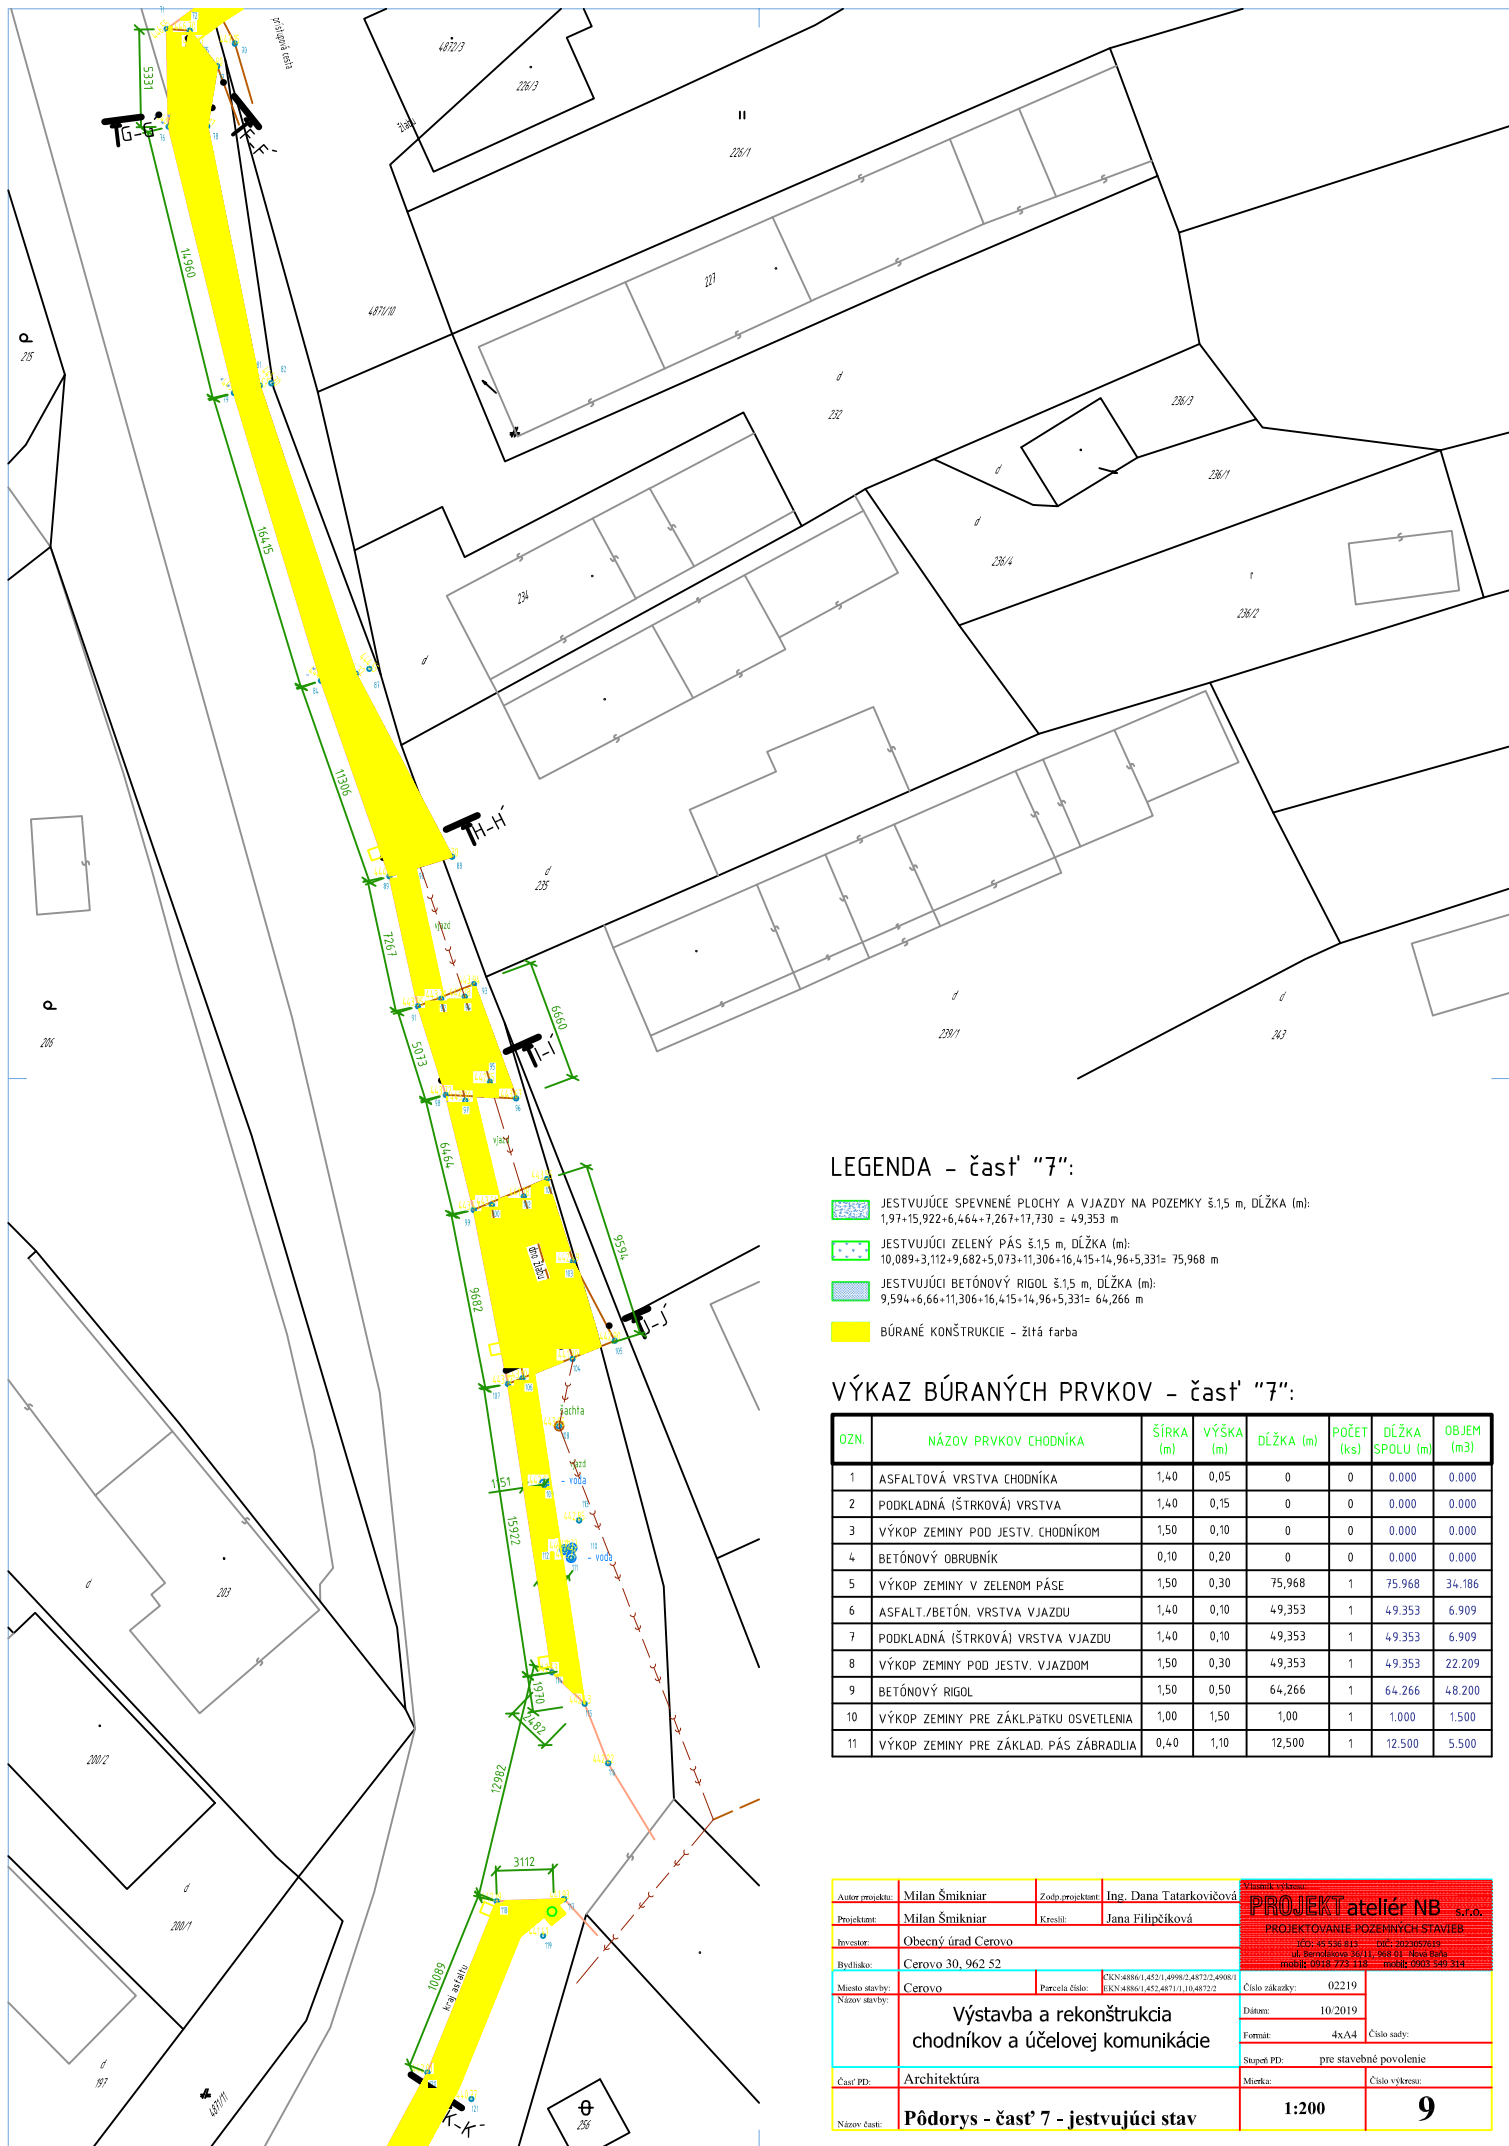

LEGENDA - časť "7":

- JESTVUJÚCE SPEVNENÉ PLOCHY A VJAZDY NA POZEMKY š.1,5 m, DĹŽKA (m):
 $1,97 \cdot 15,922 + 6,464 + 7,267 + 17,730 = 49,353$ m
- JESTVUJÚCI ZELENÝ PÁS š.1,5 m, DĹŽKA (m):
 $10,089 + 3,112 + 9,682 + 5,073 + 11,306 + 16,415 + 14,96 + 5,331 = 75,968$ m
- JESTVUJÚCI BETÓNOVÝ RIGOL š.1,5 m, DĹŽKA (m):
 $9,594 + 6,66 + 11,306 + 16,415 + 14,96 + 5,331 = 64,266$ m
- BÚRANÉ KONŠTRUKCIE - žltá farba

VÝKAZ BÚRANÝCH PRVKOV - časť "7":

OZN.	NÁZOV PRVKOV CHODNÍKA	ŠÍRKA (m)	VÝŠKA (m)	DĹŽKA (m)	POČET (ks)	DĹŽKA SPOLU (m)	OBJEM (m3)
1	ASFALTOVÁ VRSTVA CHODNÍKA	1,40	0,05	0	0	0,000	0,000
2	PODKLADNÁ (ŠTRKOVÁ) VRSTVA	1,40	0,15	0	0	0,000	0,000
3	VÝKOP ZEMINY POD JESTV. CHODNÍKOM	1,50	0,10	0	0	0,000	0,000
4	BETÓNOVÝ OBRUBNÍK	0,10	0,20	0	0	0,000	0,000
5	VÝKOP ZEMINY V ZELENOM PÁSE	1,50	0,30	75,968	1	75,968	34,186
6	ASFALT/BETÓN. VRSTVA VJAZDU	1,40	0,10	49,353	1	49,353	6,909
7	PODKLADNÁ (ŠTRKOVÁ) VRSTVA VJAZDU	1,40	0,10	49,353	1	49,353	6,909
8	VÝKOP ZEMINY POD JESTV. VJAZDOM	1,50	0,30	49,353	1	49,353	22,209
9	BETÓNOVÝ RIGOL	1,50	0,50	64,266	1	64,266	48,200
10	VÝKOP ZEMINY PRE ZÁKL. PÁTKU OSVETLENIA	1,00	1,50	1,00	1	1,000	1,500
11	VÝKOP ZEMINY PRE ZÁKLAD. PÁS ZÁBRADLIA	0,40	1,10	12,500	1	12,500	5,500

Autor projektu:	Milan Šmikniar	Zodp. projektant:	Ing. Dana Tatarkovičová	Význam výkresu:	PROJEKT ateliér NB s.r.o.
Projektant:	Milan Šmikniar	Kreslí:	Jana Filipčíková	PROJEKTOVANIE POZEMNÝCH STAVIEB	6,7,8,9.
Investor:	Obecný úrad Cerovo			ul. Berolínova 36/11, 368 01, Nová Baňa	
Bydlisko:	Cerovo 30, 962 52	Parcela číslo:	32CN/4886/1,452/1,499/2,487/2,490/3	Číslo zákrky:	02219
Miesto stavby:	Cerovo	Parcela číslo:	32CN/4886/1,452,487/1,1,10,487/2,2	Dátum:	10.2019
Názov stavby:	Výstavba a rekonštrukcia chodníkov a účelovej komunikácie			Formát:	4x/A4
				Číslo sad:	
				Stupeň PD:	pre stavebné povolenie
Časť PD:	Architektúra	Mierka:		Číslo výkresu:	
Názov časti:	Pôdorys - časť 7 - jestvujúci stav				
				1:200	9