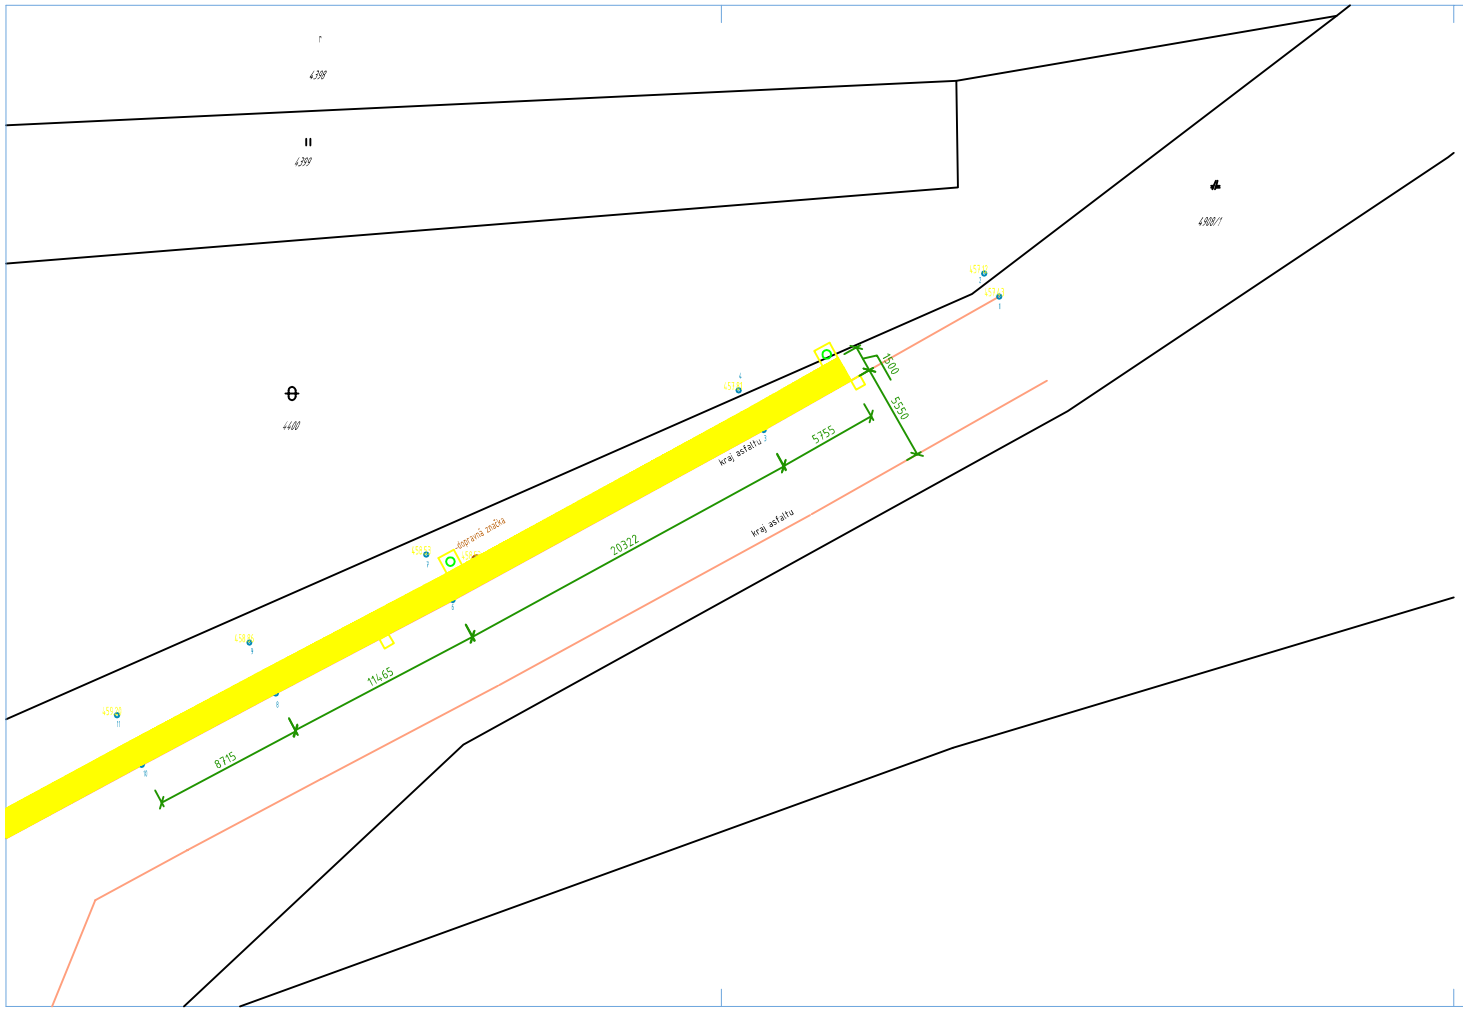

LEGENDA – časť "10":

JESTVUJÚCI ZELENÝ PÁS š.1,5 m, DĹŽKA (m):
8,715+11,465+20,322+5,755= 46,257 m

BÚRANÉ KONŠTRUKCIE – žltá farba

VÝKAZ BÚRANÝCH PRVKOV – časť "10":

OZN.	NÁZOV PRVKOV CHODNÍKA	ŠÍRKA (m)	VÝŠKA (m)	DĹŽKA (m)	POČET (ks)	DĹŽKA SPOLU (m)	OBJEM (m3)
1	ASFALTOVÁ VRSTVA CHODNÍKA	1,40	0,05	0	0	0.000	0.000
2	PODKLADNÁ (ŠTRKOVÁ) VRSTVA	1,40	0,15	0	0	0.000	0.000
3	VÝKOP ZEMINY POD JESTV. CHODNÍKOM	1,50	0,10	0	0	0.000	0.000
4	BETÓNOVÝ OBRUBNÍK	0,10	0,20	0	0	0.000	0.000
5	VÝKOP ZEMINY V ZELENOM PÁSE	1,50	0,30	46,257	1	46.257	20.816
6	ASFALT./BETÓN. VRSTVA VJAZDU	1,40	0,10	0	0	0.000	0.000
7	PODKLADNÁ (ŠTRKOVÁ) VRSTVA VJAZDU	1,40	0,10	0	0	0.000	0.000
8	VÝKOP ZEMINY POD JESTV. VJAZDOM	1,50	0,30	0	0	0.000	0.000
9	BETÓNOVÝ RIGOL	1,50	0,50	0	0	0.000	0.000
10	VÝKOP ZEMINY PRE ZÁKL.PäTKU OSVETLENIA	1,00	1,50	1,00	2	2.000	3.000

Autor projektu:	Milan Šmikniar	Zodp.projektant:	Ing. Dana Tatarkovičová
Projektant:	Milan Šmikniar	Kreslil:	Jana Filipčiková
Investor:	Obecný úrad Cerovo		
Bydlisko:	Cerovo 30, 962 52		
Miesto stavby:	Cerovo	Parcela číslo:	CKN:4886/1,452/1,4998/2,4872/2,4908/1 EKN:4886/1,452,4871/1,10,4872/2
Názov stavby:	Výstavba a rekonštrukcia chodníkov a účelovej komunikácie		
Časť PD:	Architektúra		
Názov časti:	**Pôdorys - časť 10 - jestvujúci stav**		

Vypracoval výkresu:
PROJEKT ateliér NB s.r.o.
PROJEKTOVANIE POZEMNÝCH STAVIEB
IČO: 45 536 813 DIČ: 2023057619
ul. Bernolákova 36/11, 968 01 Nová Baňa
mobil: 0918 773 118 mobil: 0903 549 314

Číslo zákazky:	02219		
Dátum:	10/2019		
Formát:	3xA4	Číslo sady:	
Stupeň PD:	pre stavebné povolenie		
Mierka:	1:200	Číslo výkresu:	12