Rez A1-A1´

Rez B2-B2´

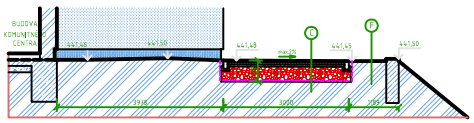

Rez B1-B1´

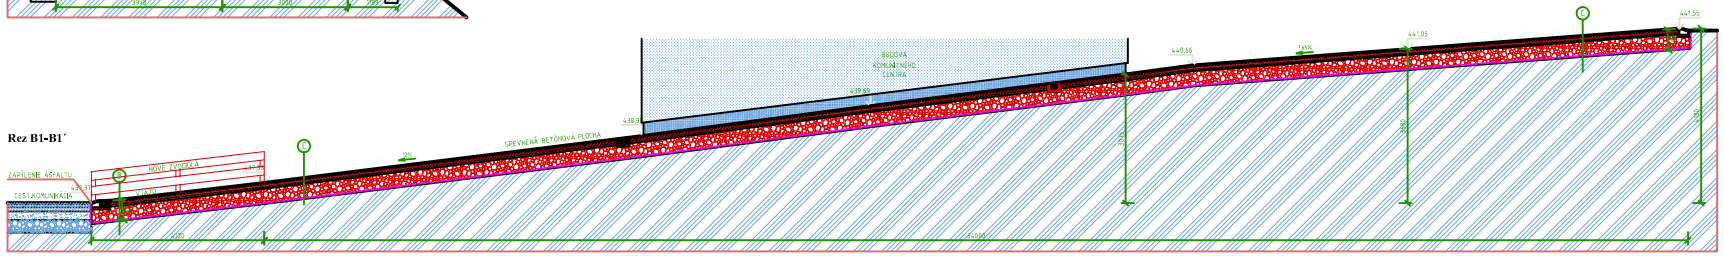

POZNÁMKA

CHODNÍK PRE PEŠCH V MIESTE VJAZDU NA SPEVNENÚ PLOCHU

NA PREHĽBENÝ ZHUTNENÝ ZEMITÝ PODKLAD ROZPRESTRIE GEOTEXTÍLIA 300 G/M2, OSADÍA SA BETÓNOVÉ OBRUBNÍKY DO BETÓNOVÉHO LÔŽKA, ĎALEJ NA GEOTEXTÍLIU 350 MM VRSTVA Z VIBROVANÉHO DRVENÉHO KAMENIVA FRAKCIE 0-32 MM VŠ (STN 73 6126), ZAKLINUJE A ZHUTNÍ SA VRSTVOU ŠTRKODRVY FRAKCIE 0-4 MM NA ŇU SA NANESIE ŠTRKODRVA FRAKCIE 4-8 MM ŠD (STN 73 6126) hr. 50 mm (NEZNIŽUJÚC ŠÁI A NAPOKON SA OSADÍ BETÓNOVÁ DLAŽBA HR. 100 MM.

BOČNÉ KRAJE CHODNÍKOV BUDÚ LEMOVANÉ NOVÝMI BETÓNOVÝMI CESTNÝMI OBRUBNÍKMI ULOŽENÝMI NA VÝŠKU (Š/100 X V/200 /V/80 MM NAD ÚROVŇOU CESTNEJ KOMUNIKÁCIE/ X DĽ/1000 MM) DO BETÓNOVÉHO LÔŽKA.

ÚČELOVÁ KOMUNIKÁCIA.

PO VYBÚRANÍ JESTVUJÚCEJ VRSTIEV ÚČELOVEJ KOMUNIKÁCIE/SPEVNENEJ PLOCHY SA ZAPÍLI CESTNÁ KOMUNIKÁCIA A NA PREHĽBENÝ ZHUTNENÝ ZEMITÝ PODKLAD SA ROZPRESTIE 350 MM VRSTVA Z VIBROVANÉHO DRVENÉHO KAMENIVA FRAKCIE 0-32 MM VŠ (STN 73 6126), PO KRAJOCH OSADÍA BETÓNOVÉ OBRUBNÍKY DO BETÓNOVÉHO LÔŽKA, SPOJNÁ KAMENNÁ VRSTVA SA ZAKLINUJE A ZHUTNÍ VRSTVOU 50 MM ŠTRKODRVY FRAKCIE 4-8 MM ŠD (STN 73 6126), POSTREKA SA ASFALTOVÝM SPOJOVACÍM POSTREKOM 0,5-0,7 KG/M2, NA TO SA OSADÍ VRSTVA 50 MM OBALOVANÉHO KAMENIVA OKH I (STN 73 6121), POSTREKA SA ASFALTOVÝM SPOJOVACÍM POSTREKOM 0,5-0,7 KG/M2, A NAPOKON SA ROZPRESTIE ASFALTOBETÓNOVÁ JEMNOZRNNÁ VRSTVA ACB, ABJ, PO ZHUTNENÍ II.TRIEDY (STN 73 6129 HR. 40 MM.

BOČNÉ KRAJE ÚČELOVEJ KOMUNIKÁCIE BUDÚ LEMOVANÉ NOVÝMI BETÓNOVÝMI CESTNÝMI OBRUBNÍKMI ULOŽENÝMI NA VÝŠKU (Š/100 X V/200 MM X DĽ/1000 MM), TIE BUDÚ OSADENÉ DO BETÓNOVÉHO LÔŽKA.

LEGENDA - NOVÉ KONŠTRUKCIE

- BETÓNOVÁ DLAŽBA CHODNÍKA
- ASFALTOVÝ BETÓN AC 8, ABJ
- ŠTRKODRVINA fr:4-8 mm
- VIBROVANÉ SPODNÉ KAMENIVO fr:0-32 mm
- ZÁSYP A ZHUTNENIE JEMNOU ŠTRKODRVOU fr:0-4 mm
- ZÁKLADOVÝ PÁS ZÁBRADLIA - BETÓN C 25/30
- BETÓNOVÉ LÔŽKO OBRUBNÍKOV
- BETÓNOVÁ KANALIZÁCIA DN1000
- DIELOVÉ ZÁBRADLIE Φ50 mm, v.1100 mm
- NOVÉ KONŠTRUKCIE - červená farba

LEGENDA - JESTVUJÚCE KONŠTRUKCIE

- ASFALTOVÁ VRSTVA CESTNEJ KOMUNIKÁCIE
- ASFALT./BETÓNOVÁ VRSTVA CHODNÍKA, VJAZDOV, SPEVNENÝCH PLOCH, BETÓN. MÚRIK - ZÁBRADLIE
- ŠTRKODRVINA
- VIBROVANÉ KAMENIVO
- HASTLÝ TERÉN

LEGENDA - NOVÉ KONŠTRUKCIE

B

NOVÉ VRSTVY: VJAZDY NA POZEMKY A SPEVNENÉ PLOCHY

- BETÓNOVÁ DLAŽBA hr. 100 mm
- ŠTRKODRVINA ŠD 4-8 mm (STN 73 6121) hr. 50 mm
- DRVENÉ VIBROVANÉ KAMENIVO VŠ 0-32 mm hr. 350 mm
- -ZÁSYP A ZHUTNENIE JEMNOU ŠTRKODRVOU fr:0-4 mm
- GEOTEXTÍLIA 300 g/m2
- FRÉZOVANIE ASFALT.VOZOVKY (ZÁPLEN 2x)
- PÔVODNÁ ZEMINA UPRAVENÁ NA min.Edef2=30 Mpa

C

NOVÉ VRSTVY: ÚČELOVÁ KOMUNIKÁCIA

- ASFALTOVÝ BETÓN ACB, ABJ (STN 73 6121) hr. 40 mm
- GEOMREŽA E 1000 mm
- POSTREK ASFALT. SPOJOVACÍ 0,5kg/m²
- OBALOVANÉ KAMENIVO OKH I (STN 73 6121) hr. 50 mm
- POSTREK ASFALT. SPOJOVACÍ 0,5kg/m²
- ŠTRKODRVINA ŠD 4-8 mm (STN 73 6121) hr. 50 mm
- DRVENÉ VIBROVANÉ KAMENIVO VŠ 0-32 mm hr. 360 mm
- FRÉZOVANIE ASFALT.VOZOVKY (ZÁPLEN 2x)
- PÔVODNÁ ZEMINA UPRAVENÁ NA min.Edef2=30 Mpa

F

NOVÉ VRSTVY: VYROVNANIE TERÉNU PRI CHODNÍKU

- ZATRÁVNENIE ZÁSYPU
- ZÁSYP ZEMINOU

Autor projektu	Milan Šmihaier	Zodpovedný projektant	Ing. Dana Tatarkovičová	Projektová kancelária: PROJEKT atelér NB s.r.o. PROJEKTOVANIE POZEMNÝCH STAVIEB KÓD 49 Nitra 1 - SKÚ CODERIA, J. Bottu 1 Nitra 1 - SKÚ 8, Nitra Banky mob.: 0903 773 112 mob.: 0903 900 314
Projektant	Milan Šmihaier	Kontrol.	Jana Filipčíková	
Investor	Obecný úrad Četvrio			
Inf.tabuľa	Četvrio 30, 962 52			
Miesto stavby	Četvrio	Katastrálne územie	Četvrio	Číslo výkazu: 02219
Názov stavby	Výstavba a rekonštrukcia chodníkov a účelovej komunikácie			Dátum: 10/2019
				Formát: 5xA4 Číslo zakz:
				Stupeň PD: pre stavebné povolenie
Časť PD	Architektúra			Mierka: 1:50 Číslo výkresu: 29
Názov časti	**Rezy A1-A1´, B1-B1´, B2-B2´ - nový stav**			