
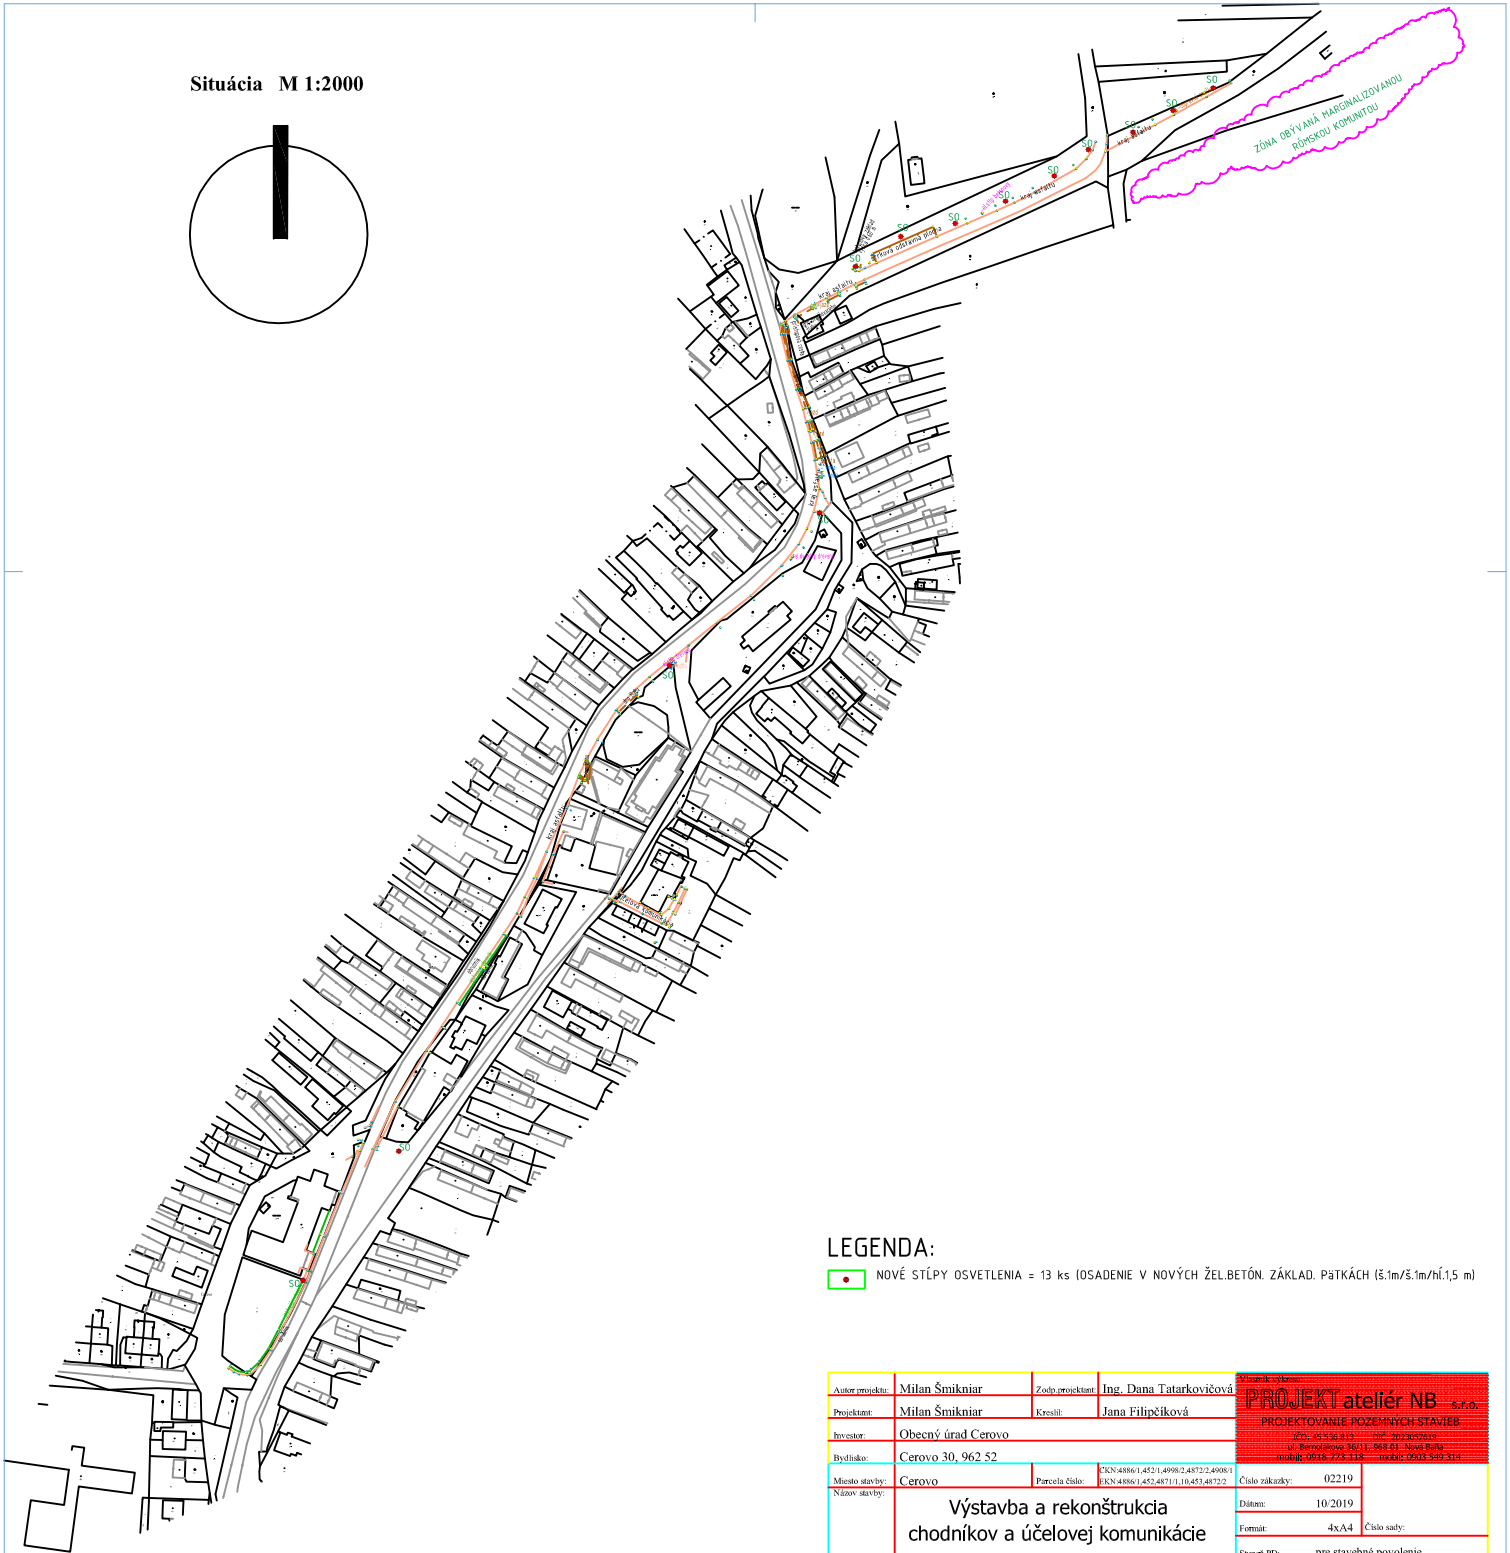


Situácia M 1:2000

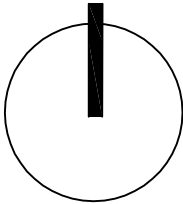

LEGENDA:

NOVÉ STĺPY OSVETLENIA = 13 ks (OSADENIE V NOVÝCH ŽEL.BETÓN. ZÁKLAD. PĚTKÁCH (š.1m/š.1m/hĺ.1,5 m)

Autor projektu:	Milan Šmikniar	Zodp.projektant:	Ing. Dana Tatarkovičová	PROJEKT ateliér NB s.r.o. PROJEKTOVANIE POZEMNÝCH STAVIEB IČO: 45 536 813 DIČ: 2022057618 J.Š. Brezová, 39/1, 060 01, Brezová mobil: 0918 773 118 mobil: 0903 549 314	
Projektant:	Milan Šmikniar	Kreslí:	Jana Filipčíková		
Inventor:	Obecný úrad Cerovo				
Bydlisko:	Cerovo 30, 962 52				
Miesto stavby:	Cerovo	Parcela číslo:	CKCN-4886/1,452/1,4998/2,4872/2,4908/1 EKN-4886/1,452,4871/1,10,453,4872/2	Číslo zákazky:	02219
Názov stavby:	Výstavba a rekonštrukcia chodníkov a účelovej komunikácie			Dátum:	10/2019
				Formát:	4xA4
				Stupeň PD:	pre stavebné povolenie
Časť PD:	Architektúra			Mierka:	Číslo výkresu:
Názov časti:	Situácia - stĺpy osvetlenia			1:2000	33