
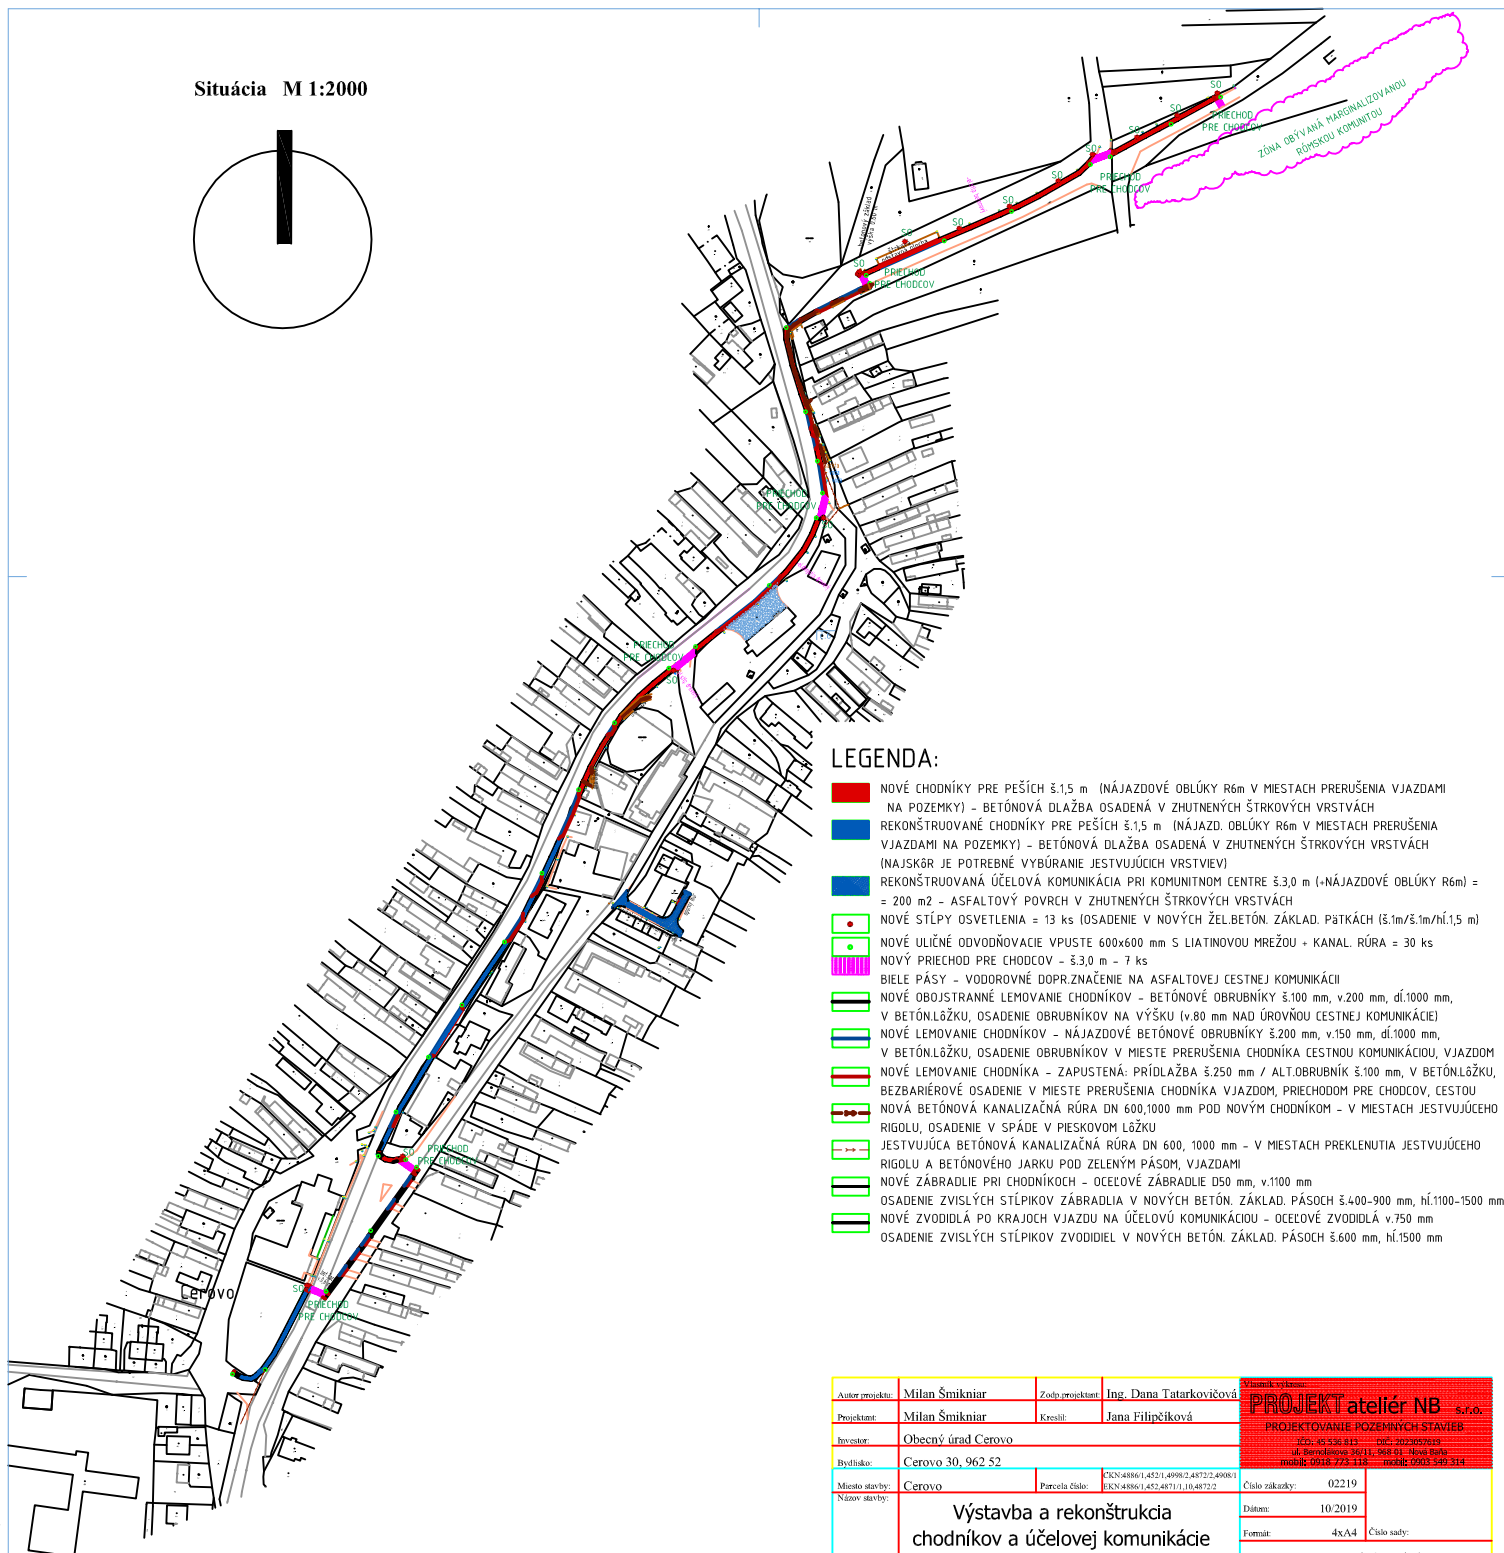


Situácia M 1:2000

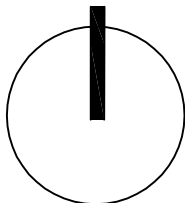

LEGENDA:

- NOVÉ CHODNÍKY PRE PEŠÍCH §1,5 m (NÁJAZDOVÉ OBLÚKY R6m V MIESTACH PRERUŠENIA VJAZDAMI NA POZEMKY) - BETÓNOVÁ DLAŽBA OSADENÁ V ZHUTNENÝCH ŠTRKOVÝCH VRSTVÁCH
- REKONŠTRUOVANÉ CHODNÍKY PRE PEŠÍCH §1,5 m (NÁJAZD. OBLÚKY R6m V MIESTACH PRERUŠENIA VJAZDAMI NA POZEMKY) - BETÓNOVÁ DLAŽBA OSADENÁ V ZHUTNENÝCH ŠTRKOVÝCH VRSTVÁCH (NAJŠKŤOR JE POTREBNÉ VYBÚRAŇE JESTVUJÚCICH VRSTVÍV)
- REKONŠTRUOVANÁ ÚČELOVÁ KOMUNIKÁCIA PRI KOMUNITNOM CENTRE §3,0 m (-NÁJAZDOVÉ OBLÚKY R6m) = 200 m² - ASFALTOVÝ POVRCH V ZHUTNENÝCH ŠTRKOVÝCH VRSTVÁCH
- NOVÉ STĺPY OSVETLENIA = 13 ks (OSADENIE V NOVÝCH ŽEL.BETÓN. ZÁKLAD. PÁSKÁCH (§1m/§3,1m/hí,1,5 m)
- NOVÉ ULIČNÉ ODVODŇOVACIE VPUSTE 600x600 mm S LIATINOVOU MREŽOU + KANAL. RÚRA = 30 ks
- NOVÝ PRIECHOD PRE CHODCOV - §3,0 m - 7 ks
- BIELE PÁSY - VODROVNÉ DOPR.ZNAČENIE NA ASFALTOVEJ CESTNEJ KOMUNIKÁCII
- NOVÉ OBOJSTRANNÉ LEMOVANIE CHODNÍKOV - BETÓNOVÉ OBRUBNÍKY §100 mm, v.200 mm, dl.1000 mm, V BETÓN.LOŽKU, OSADENIE OBRUBNÍKOV NA VÝŠKU (v.80 mm NAD ÚROVŇOU CESTNEJ KOMUNIKÁCIE)
- NOVÉ LEMOVANIE CHODNÍKOV - NÁJAZDOVÉ BETÓNOVÉ OBRUBNÍKY §200 mm, v.150 mm, dl.1000 mm, V BETÓN.LOŽKU, OSADENIE OBRUBNÍKOV V MIESTE PRERUŠENIA CHODNÍKA CESTNOU KOMUNIKÁCIU, VJAZDOM
- NOVÉ LEMOVANIE CHODNÍKA - ZAPUSTENÁ: PRÍDLAŽBA §250 mm / ALT.OBRUBNÍK §100 mm, V BETÓN.LOŽKU, BEZBARIEROVÉ OSADENIE V MIESTE PRERUŠENIA CHODNÍKA VJAZDOM, PRIECHODOM PRE CHODCOV, CESTOU
- NOVÁ BETÓNOVÁ KANALIZAČNÁ RÚRA DN 600,1000 mm POD NOVÝM CHODNÍKOM - V MIESTACH JESTVUJÚCEHO RIGOLU, OSADENIE V SPÁDE V PIESKOVOM LÓŽKU
- JESTVUJÚCA BETÓNOVÁ KANALIZAČNÁ RÚRA DN 600, 1000 mm - V MIESTACH PREKLENUTIA JESTVUJÚCEHO RIGOLU A BETÓNOVÉHO JARKU POD ZELEŇM PÁSM, VJAZDAMI
- NOVÉ ZÁBRADLIE PRI CHODNÍKOCH - OCELOVÉ ZÁBRADLIE D50 mm, v.1100 mm
- OSADENIE ZVISLÝCH STĺPIKOV ZÁBRADLIA V NOVÝCH BETÓN. ZÁKLAD. PÁSOCH §400-900 mm, hí.1100-1500 mm
- NOVÉ ZVODIDLÁ PO KRAJOCH VJAZDU NA ÚČELOVÚ KOMUNIKÁCIU - OCELOVÉ ZVODIDLÁ v.750 mm
- OSADENIE ZVISLÝCH STĺPIKOV ZVODIDIEL V NOVÝCH BETÓN. ZÁKLAD. PÁSOCH §600 mm, hí.1500 mm

Autor projektu:	Milan Šmikniar	Zodp.projektant:	Ing. Dana Tatarkovičová	Stavba výstavby:	PROJEKT ateliér NB s.r.o.
Projektant:	Milan Šmikniar	Kreslí:	Jana Filipčíková	PROJEKTOVANIE POZEMNÝCH STAVIEB	
Investor:	Obecný úrad Cerovo			2021-05-26-013	001-20230501018
Bydlisko:	Cerovo 30, 962 52			A. Nováková, 35,11, 960 01, Nová Riba	mob: 0918 775 118 e-mail: 0903 549 314
Miesto stavby:	Cerovo	Parcela číslo:	CKN-4886/1,452/1,4908/2,4872/3,4908/1	Číslo zátky:	02219
Názov stavby:	Výstavba a rekonštrukcia chodníkov a účelovej komunikácie			Dátum:	10.2019
				Formát:	4x/A4
				Stupeň PD:	pre stavebné povolenie
Časť PD:	Architektúra			Mierka:	Číslo výkresu:
Názov časti:	Situácia - rekonštruované a nové úseky			1:2000	32