

*hír SK/33/2018*

## ZMLUVA O DIELO

uzavretá podľa ust. § 536 a nasl. zákona č. 513/1991 Zb. Obchodného zákonníka v  
znení neskorších predpisov

medzi

### Objednávateľom:

**Názov:** Štátna ochrana prírody Slovenskej republiky  
**Sídlo:** Tajovského 28 B, 974 01 Banská Bystrica  
**V zastúpení:** Ing. Martin Lakanda, generálny riaditeľ  
**Bankové spojenie:** Štátna pokladnica  
**Číslo účtu:** SK85 8180 0000 0070 0039 0899  
**IČO:** 17058520  
**DIČ:** 2021526188  
**IČ DPH:** SK2021526188

(ďalej len „objednávateľ“)

### Zhotoviteľom:

**Názov:** Ing. Ján Kuchta „KUCHTA“  
**Sídlo:** Lúčka 16, 049 42 Lúčka  
**V zastúpení:** Ing. Ján Kuchta  
**Bankové spojenie:** Slovenská sporiteľňa a. s.  
**Číslo účtu:** SK84 0900 0000 0005 1073 1233  
**IČO:** 35 129 981  
**IČ DPH:** SK1020674787

(ďalej len „zhotoviteľ“)

### Článok I. Predmet zmluvy

1. Predmetom zmluvy je zhotovenie diela „**Zelený chodník Drienovec s informačnou tabuľou**“ (ďalej len „dielo“) v rámci projektu „Úžasný vtáčí svet bez hraníc“ Programu cezhraničnej spolupráce, Interreg V-A SK-HU 2014-2020.
2. Podrobná špecifikácia diela uvedeného v článku I. ods. 1 tejto zmluvy je v projektovej dokumentácii, ktorá ako Príloha č. 1 tvorí neoddeliteľnú súčasť tejto zmluvy.
3. Dielo pozostáva z 2 častí v zmysle Prílohy č. 1:
  - Chodník typu A a informačná tabuľa
  - Chodník typu B
4. Objednávateľ sa zaväzuje dokončené dielo bez väd od zhotoviteľa prevziať a zaplatiť za jeho vykonanie zhotoviteľovi cenu dohodnutú v tejto zmluve.

5. Zhotoviteľ sa zaväzuje zhotoviť pre objednávateľa dielo s odbornou starostlivosťou, podľa podmienok dohodnutých v tejto zmluve, v súlade so všetkými právnymi predpismi a technickými normami, ktoré sú platné na území Slovenskej republiky, na svoje náklady, vo vlastnom mene, na svoje nebezpečenstvo, riadne, včas, bez vád a nedorobkov, a odovzdať zhotovené dielo objednávateľovi v zodpovedajúcej kvalite podľa tejto zmluvy.

## **Článok II.**

### **Čas plnenia a miesto plnenia**

1. Dielo uvedené v článku I. tejto zmluvy sa zhotoviteľ zaväzuje zhotoviť a dodať objednávateľovi v dvoch etapách nasledovne:
  - Etapa 1 (Chodník typu A a informačná tabuľa) **do 31. 3. 2018**
  - Etapa 2 (Chodník typu B) **do 30.4.2018**
2. Zhotoviteľ sa zaväzuje vykonať dielo v mieste plnenia, a to v katastrálnom území obce Drienovec na parcele KN – C 676/52 v súčinnosti s objednávateľom.
3. Objednávateľ sa zaväzuje poskytnúť zhotoviteľovi spolupôsobenie potrebné pre splnenie predmetu zmluvy. 4. Dielo uvedené v článku I. tejto zmluvy sa považuje za riadne vykonané a odovzdané dňom podpisu preberacieho protokolu objednávateľom bez výhrad, preberací protokol musí obsahovať tieto náležitosti:
  - ☐ meno priezvisko a podpis osoby zodpovednej za odovzdanie,
  - ☐ meno priezvisko a podpis osoby zodpovednej za prebratie diela,
  - ☐ dátum prebratia diela,
  - ☐ miesto prebratia diela a názov projektu pre ktorý je dielo vyhotovené.
  - ☐ názov programu: *Programu cezhraničnej spolupráce, Interreg V-A SK-HU 2014-2020.* ☐ názov projektu: *Úžasný vtáčí svet bez hraníc*
5. Zmluvné strany sa dohodli, že miestom dodania diela bude sídlo objednávateľa uvedené v záhlaví tejto zmluvy.
6. Objednávateľ sa zaväzuje prevziať riadne zhotovené dielo alebo jeho časť aj pred dohodnutým termínom odovzdania diela dohodnutým v článku II. ods. 1 tejto zmluvy.

## **Článok III.**

### **Cena a platobné podmienky**

1. Zmluvné strany sa dohodli, že zhotoviteľ zrealizuje dielo v súlade s jeho cenovou ponukou, pričom táto cenová ponuka (výkaz výmer) tvorí ako príloha č. 2 neoddeliteľnú súčasť tejto zmluvy.
2. Celková cena diela je zmluvnými stranami dohodnutá ako cena najvyššia, a to cena vo výške **19 398, 00 EUR s DPH** (slovom: devätnásťtisícristodevät'desiatosem eur) v zmysle cenovej ponuky, ktorá tvorí neoddeliteľnú súčasť tejto zmluvy.
3. Cena diela je stanovená ako cena maximálna, platí a kryje kvalitatívne, dodacie a platobné podmienky podľa tejto zmluvy.
4. Objednávateľ neposkytne zhotoviteľovi žiadne zálohové platby na vykonanie diela.
5. Dohodnutú cenu uhradí objednávateľ zhotoviteľovi na základe faktúry, ktorú zhotoviteľ vystaví objednávateľovi do 14 dní po podpise protokolu o odovzdaní diela objednávateľom bez výhrad. Zhotoviteľ je povinný predložiť objednávateľovi originály faktúry v troch vyhotoveniach.

6. Lehota splatnosti zhotoviteľom vystavenej faktúry za riadne a včas zhotovené a dodané dielo je 60 dní odo dňa jej doručenia objednávateľovi. Cenu diela je objednávateľ povinný uhradiť zhotoviteľovi na základe doručenej faktúry bankovým prevodom na účet zhotoviteľa uvedený v záhlaví tejto zmluvy.
7. Faktúra musí mať tieto náležitosti:
  - označenie zmluvných strán, obchodné meno, adresu, sídlo, IČO, DIČ, IČ DPH,
  - číslo faktúry,
  - deň vystavenia a deň splatnosti faktúry,
  - u faktúr s uplatnením DPH sadzbou DPH v % a výšku v EUR,
  - fakturovanú sumu v EUR,
  - označenie osoby, ktorá faktúru vystavila,
  - pečiatku a podpis zodpovedného zástupcu zhotoviteľa,
  - označenie peňažného ústavu a číslo účtu na ktorý sa má platiť, konštantný a variabilný symbol,
  - názov diela v zmysle článku I. tejto zmluvy, za ktoré je faktúra vystavená,
  - názov programu: *Programu cezhraničnej spolupráce, Interreg V-A SK-HU 2014-2020*,
  - názov projektu: *Úžasný vtáčí svet bez hraníc*.
8. V prípade, že faktúra nebude obsahovať náležitosti uvedené v tejto zmluve, je objednávateľ oprávnený vrátiť ju zhotoviteľovi na doplnenie, v takomto prípade sa zastaví plynutie lehoty splatnosti a nová lehota splatnosti začne plynúť dorúčením opravenej faktúry objednávateľovi.

#### Článok IV.

##### Práva a povinnosti zmluvných strán

1. Zhotoviteľ je povinný:
  - a) zhotoviť a odovzdať dielo riadne a včas v zmysle podmienok dohodnutých v tejto zmluve,
  - b) v priebehu zhotovovania diela poskytnúť objednávateľovi na požiadanie informácie o stave jeho rozpracovanosti,
  - c) bezplatne a bez zbytočného odkladu odstrániť chyby a nedostatky diela zistené v čase zhotovovania diela ako aj po jeho odovzdaní objednávateľovi,
  - d) strpieť výkon kontroly/auditú súvisiaceho s dodávaným tovarom, prácami a službami kedykoľvek počas platnosti a účinnosti Zmluvy o poskytnutí nenávratného finančného príspevku, a to oprávnenými osobami a poskytnúť im všetku potrebnú súčinnosť. Oprávnenými osobami na výkon kontroly, auditu, overovania na mieste sú:
    - Poskytovateľ a ním poverené osoby,
    - Útvar následnej finančnej kontroly a nimi poverené osoby,
    - Najvyšší kontrolný úrad SR,
    - Úrad vládneho auditu,
    - Certifikačný orgán a nimi poverené osoby,
    - Orgán auditu, jeho spolupracujúce orgány a nimi poverené osoby,
    - Splnomocnení zástupcovia Európskej Komisie a Európskeho dvora audítorov,
    - Osoby prizvané orgánmi uvedenými v písmene a) až d) v súlade s príslušnými právnymi predpismi SR a EÚ.
2. Objednávateľ je povinný:

- a) zabezpečiť zhotoviteľovi potrebnú súčinnosť pri zhotovovaní diela,
- b) zaplatiť zhotoviteľovi cenu diela vo výške dohodnutej v článku III. tejto zmluvy a v lehote splatnosti uvedenej na faktúre doručenej objednávateľovi v zmysle článku III. ods. 5 tejto zmluvy,
- c) riadne zhotovené dielo prevziať preberacím protokolom, v ktorom je povinný uviesť všetky nedostatky, ktoré má dielo v čase jeho prevzatia.

## **Článok V.**

### **Spôsob zhotovovania a odovzdanie diela**

1. Zhotoviteľ je povinný vykonať dielo vo svojom mene, na svoju zodpovednosť, v dohodnutej lehote a s odbornou starostlivosťou.
2. V preberacom protokole zmluvné strany uvedú všetky vady, ktoré má dielo v čase jeho odovzdania objednávateľovi. Ak má dielo vady, v preberacom protokole zmluvné strany dohodnú lehotu na odstránenie týchto väd, ktoré je zhotoviteľ povinný odstrániť v takto dohodnutej lehote. Po odstránení väd zmluvné strany spíšu druhý preberací protokol, ktorým dôjde k odovzdaniu diela, ak toto nemá v čase jeho preberania vady, ktoré by bránili jeho riadnemu užívaniu.

## **Článok VI.**

### **Vlastnícke právo k dielu**

1. Vlastnícke právo k dielu špecifikovanému v článku I tejto zmluvy patrí až do jeho zhotovenia a dodania zhotoviteľovi. Prevzatím riadne a včas zhotoveného diela uvedeného v článku I. tejto zmluvy prechádza na objednávateľa vlastnícke právo k tomuto dielu.

## **Článok VII.**

### **Zodpovednosť za vady**

1. Vadou diela sa rozumie odchýlka v kvalite, rozsahu a parametroch diela, stanovených v tejto zmluve, technických normách a právnych predpisoch.
2. Zhotoviteľ je povinný reklamované vady diela odstrániť bezplatne a bez zbytočného odkladu.
3. Oznámenie väd (reklamácia) musí byť vykonané písomne. Reklamáciu je možné vykonať aj emailom alebo faxom s dodatočným písomným potvrdením, inak je tento spôsob reklamácie neplatný. Reklamácia musí obsahovať označenie vady, miesta, kde sa vada nachádza.
4. Zhotoviteľ sa zaväzuje, že v každom konkrétnom prípade riadne reklamovanú vadu odstráni spôsobom a v termíne dohodnutom v tejto zmluve, ak sa s objednávateľom nedohodnú inak.
5. Nároky objednávateľa z riadne reklamovanej vady sa riadia ustanovením § 564 Obchodného zákonníka.
6. V prípade, že zhotoviteľ oznámené (reklamované) vady neodstráni v lehote dohodnutej v tejto zmluve alebo dohodnutej písomne s objednávateľom odlišne od tejto zmluvy, napriek tomu, že ich uznal a objednávateľ vytvoril podmienky na ich odstránenie, má objednávateľ právo odstrániť vady iným spôsobom, a to na náklady zhotoviteľa.

## **Článok VIII.**

### **Sankcie**

1. Zmluvné strany sa dohodli, že v prípade omeškania zhotoviteľa s uskutočnením a odovzdaním diela alebo jeho časti uvedeného v článku I. tejto zmluvy riadne a včas je zhotoviteľ povinný zaplatiť objednávateľovi zmluvnú pokutu vo výške 0,03% denne z celkovej ceny diela uvedenej v článku III., a to za každý, aj začatý deň omeškania so zhotovením a odovzdaním diela alebo jeho časti.
2. Zmluvné strany sa dohodli, že v prípade omeškania objednávateľa s úhradou príslušnej faktúry za riadne a včas zhotovenú časť diela, je objednávateľ povinný zaplatiť zhotoviteľovi úrok z omeškania vo výške 0,03% denne z ceny faktúry, s úhradou ktorej je objednávateľ v omeškaní, a to za každý aj začatý deň omeškania.
3. Zmluvná strana, ktorá poruší svoju povinnosť vyplývajúcu z tejto zmluvy, je povinná nahradiť škodu tým spôsobenú druhej zmluvnej strane, ibaže preukáže, že porušenie povinností bolo spôsobené okolnosťami vylučujúcimi zodpovednosť.
4. Za okolnosti vylučujúce zodpovednosť sa považuje prekážka, ktorá nastala nezávisle od vôle povinnej strany a bráni jej v splnení jej povinnosti, ak nemožno rozumne predpokladať, že by povinná strana túto prekážku, alebo jej následky odvrátila alebo prekonala, a ďalej, že by v čase vzniku záväzku túto prekážku predvídala.

## Článok XII. Záverečné ustanovenia

1. V prípade zmeny požiadaviek objednávateľa mimo rámec rozsahu diela a ceny diela dohodnutého v tejto zmluve, prípadne iných podmienok tejto zmluvy, budú tieto zmeny riešené na základe dohody zmluvných strán vo forme písomného dodatku k tejto zmluve.
2. Akékoľvek spory vyplývajúce z tejto zmluvy alebo z právnych vzťahov vzniknutých na základe tejto zmluvy, budú zmluvné strany riešiť predovšetkým vzájomnou dohodou.
3. Zmluvné strany po prečítaní zmluvy prehlasujú, že súhlasia s jej obsahom v celom rozsahu, čo potvrdzujú svojimi podpismi. Zmluva je prejavom ich slobodnej a vážnej vôle a nebola dojednaná v tiesni, ani za inak nevýhodných podmienok.
4. Táto zmluva, ako aj jej všetky prípadné dodatky, sa vypracúva v štyroch vyhotoveniach, z ktorých jednu si ponechá zhotoviteľ a tri si ponechá objednávateľ, pričom každý rovnopis má platnosť originálu.
5. Táto zmluva nadobúda platnosť dňom jej podpisu obidvomi zmluvnými stranami a účinnosť dňom nasledujúcim po dni jej zverejnenia v "Centrálnom registri zmlúv" (<http://www.crz.gov.sk/>).

Za objednávateľa:

Za dodávateľa:

V Banskej Bystrici, dňa 07.03.2018

V Lúče, dňa 07.03.2018

Ing. Martin Lakanda  
generálny riaditeľ ŠOP SR

Meno a priezvisko  
funkcia

### Prílohy:


Príloha č. 1: Projektová dokumentácia

Príloha č. 2: Cenová ponuka zhotoviteľa (ocenený výkaz výmer)

Jednostupňový projekt

## PROJEKTOVÁ DOKUMENTÁCIA

Názov: ZELENÝ CHODNÍK DRIENOVEC  
Investor: ŠOP SR, Správa NP Slovenský kras Brzotín

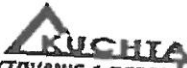  
PROJEKTOVANIE A ROZPOČTOVANIE  
JEDNODUCHÝCH STAVIEB  
040 42 LÚČKA 16  
IČO: 35 129 981 IČ DPH: SK1020074707

Vypracoval: Ing. Ján Kuchta  
Dátum: 102016

Zväzok č.

**1**

Názov: ZELENÝ CHODNÍK DRIENOVEC  
Investor: ŠOP SR, Správa NP Slovenský kras Brzotín

## Obsach dokumentácie

- |                              |                 |
|------------------------------|-----------------|
| 1/ Technický popis           |                 |
| 2/ Situácia – širšie vzťahy  | Mierka 1 : 1000 |
| 3/ Pôdorys                   | Mierka 1 : 100  |
| 4/ Detailné rezy typov A a B | Mierka 1 : 10   |
| 5/ Výkaz výmer               |                 |
| 6/ Rozpočet                  |                 |

  
PROJEKTOVANIE A ROZPOČTOVANIE  
JEDNODUCHÝCH STAVIEB  
049 42 LÚČKA 18  
IČO: 35 129 981 IČ DPH: SK1020874787/

Vypracoval: Ing. Ján Kuchta  
Dátum: 102016

Názov: ZELENÝ CHODNÍK DRIENOVEC  
 Investor: ŠOP SR, Správa NP Slovenský kras Brzotín

## TECHNICKÝ POPIS STAVBY


Všeobecne: Drevené chodníky sú určené ako komunikačné chodníky pre personál obsluhujúci ornitologický stacionár v Drienovci.  
 Zakladanie tvoria dvojice drevených dubových kolíkov o rozmerov 12x12cm, alebo alt. kruhového prierezu o 12cm o dĺžke 100cm. Kolíky budú ručne dotĺčené do podlažia /zeme alebo vody/. nakoľko v priestore nie je možné využiť mechanizmy. Vzdialenosť medzi kolíkami je 200cm. Ďalšia nadstavba bude vyhotovená z červeneho smreku.  
 Chodníky budú natreté vhodným ekologickým náterom na drevo určením do vonkajšieho prostredia.

Chodník typu "A": Je určený na prepojenie jednotlivých línii. Šírka chodníka je 90cm. Dvojice základných kolíkov sú prepojené priečnymi spojkami o rozmerov 8x12cm, dĺžka 90cm. Na priečných spojkách sú osadené dvojice roznášacích trémov o rozmerov 10x12x200cm. Na roznášacích trémoch budú priečne osadené nášlapné fošne o rozmerov 5x15x90cm.


Chodník typu „B“: Je určený na obsluhu jednotlivých línii tak, aby bolo možné obsluhovať jednotlivé ornitologické nárazové siete z oboch strán.  
 Dvojice nášlapných fošien sú osadené pozdĺžne na priečných spojkách o rozmerov 7x15x200cm.

  
 PROJEKTOVANIE A ROZPOČTOVANIE  
 JEDNODUCHÝCH STAVIEB  
 049 42 LÚČKA 16  
 IČO: 35 129 981 IČ DPH: SK1020674787

Vypracoval: /Ing. Ján Kuchta  
 Dátum: 102016

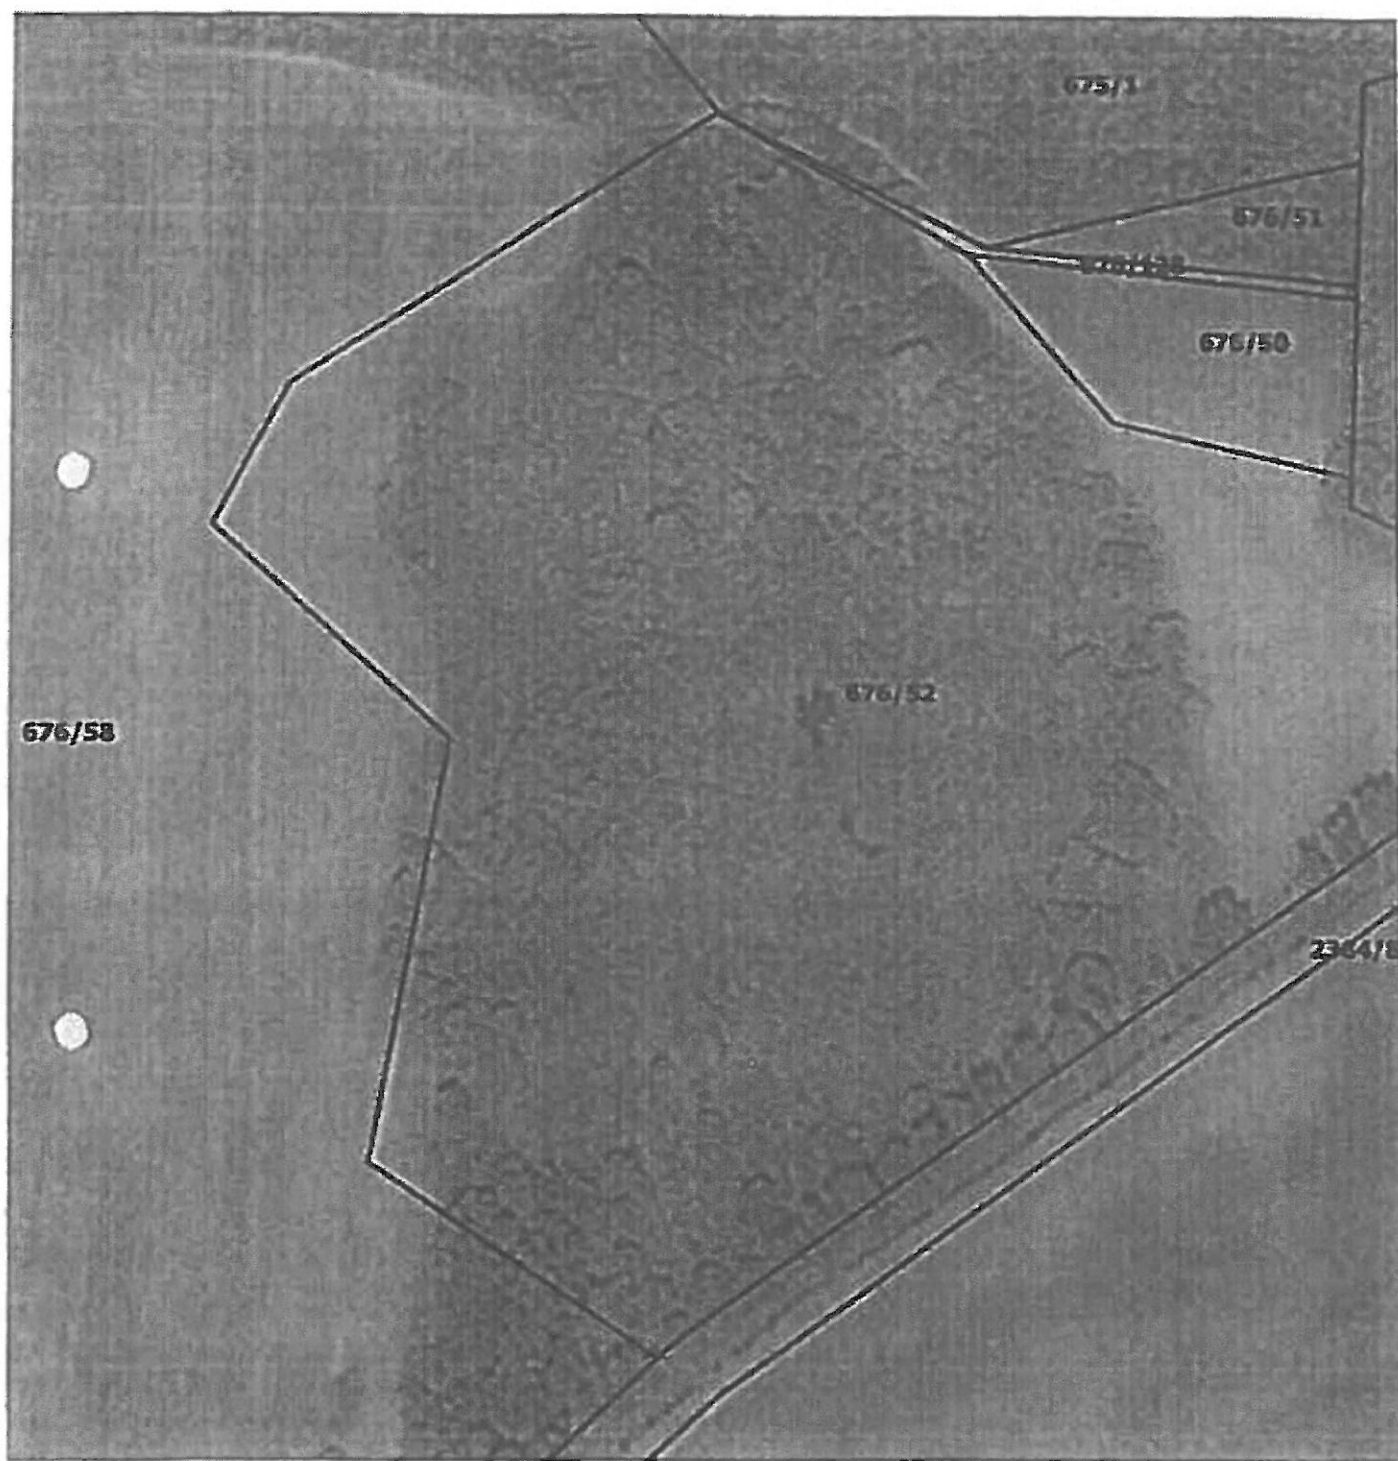

Názov: ZELENÝ CHODNÍK DRIENOVEC  
 Investor: ŠOP SR, Správa NP Slovenský kras Brzotín

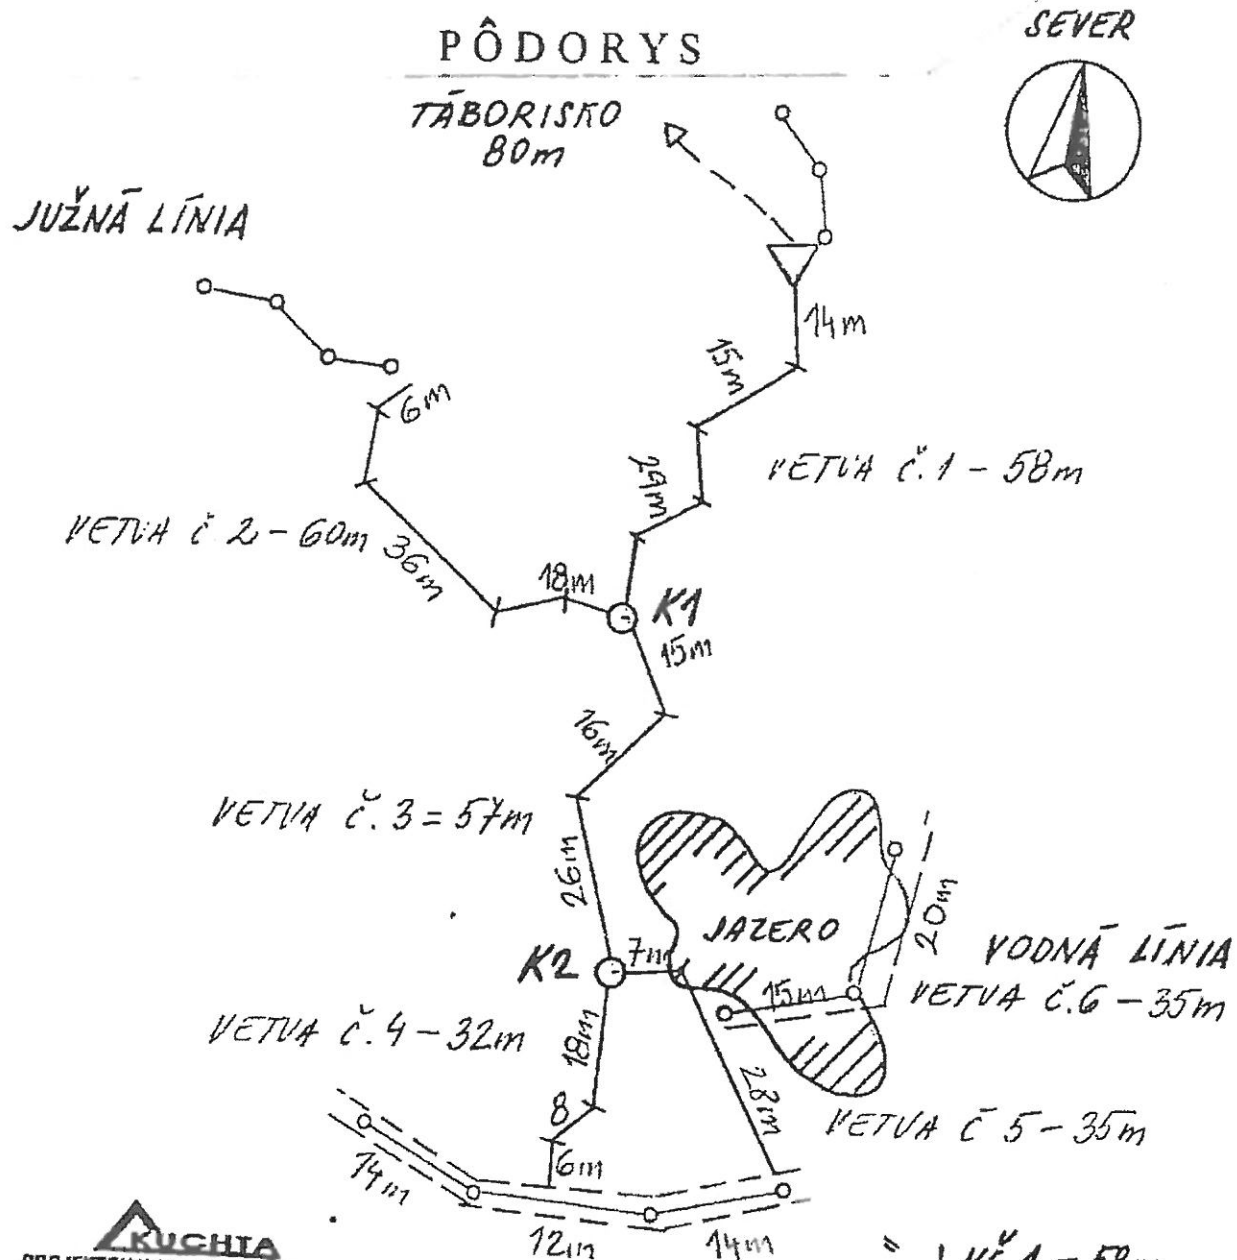

**KUCHTA**  
 PROJEKTOVANIE A ROZPOČTOVANIE  
 JEDNODUCHÝCH STAVIEB  
 049 42 LÚČKA 18  
 IČO: 35 129 981 IČ DPH: SK1020674787

Vypracoval: Ing. Ján Kuchta  
 Dátum: 102016

|         |             |
|---------|-------------|
| TYP "A" | VČ. 1 - 58m |
|         | VČ. 2 - 60m |
|         | VČ. 3 - 57m |
|         | VČ. 4 - 32m |
|         | VČ. 5 - 35m |
|         | 242m        |
| TYP "B" | VČ. 6 - 35m |
|         | VČ. 7 - 40m |
|         | 75m         |


**SPOLU 317m**

Názov: ZELENÝ CHODNÍK DRIENOVEC  
 Investor: ŠOP SR, Správa NP Slovenský kras Brzotín


# DETAILNÉ REZY TYPOV „A“ a „B“

(A)

PÔDORYS

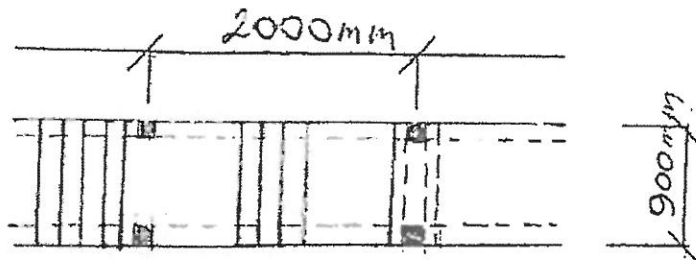


REZ

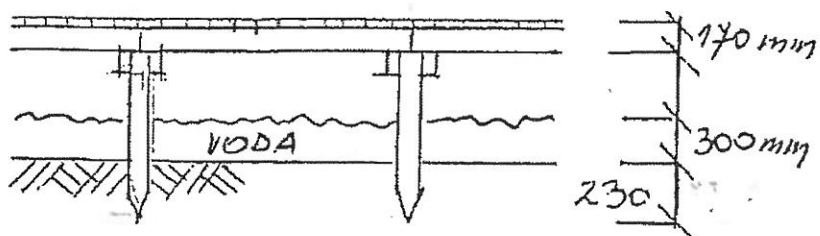


(B)

PÔDORYS

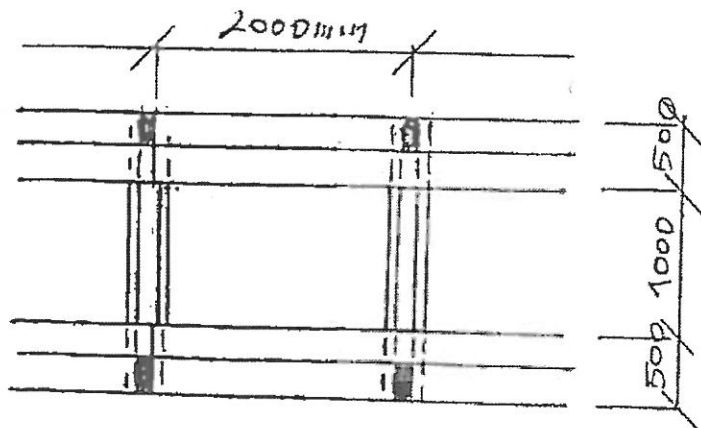

REZ

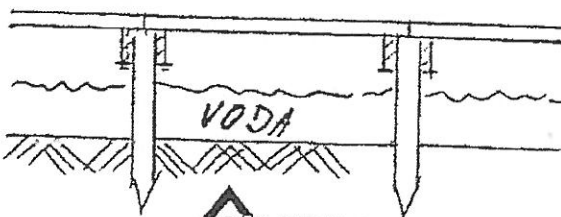

Vypracoval: Ing. Ján Kuchta  
 Dátum: 102016

**KUCHTA**  
 PROJEKTOVANIE A ROZPOČTOVANIE  
 JEDNODUCHÝCH STAVIEB  
 049 42 LÚČKA 18  
 IČO: 35 129 981 IČ DPH: SK1020874787

Názov: ZELENÝ CHODNÍK DRIENOVEC  
 Investor: ŠOP SR, Správa NP Slovenský kras Brzotín

## V Ý K A Z    V Ý M E R


### Chodník typu „A“:

Dubové kolíky-  $12 \times 12 \times 100 = 0,0144 \text{ m}^3 \times 264 \text{ ks} = 3,80 \text{ m}^3$   
 Červený smrek:  
 Priečne spojky-  $8 \times 12 \times 90 \text{ cm} = 0,00864 \text{ m}^3 \times 264 \text{ ks} = 2,28 \text{ m}^3$   
 Roznášacie trámy-  $10 \times 12 \times 200 \text{ cm} = 0,024 \text{ m}^3 \times 264 \text{ ks} = 6,34 \text{ m}^3$   
 Priečne nášlapné fošne-  $5 \times 15 \times 90 \text{ cm} = 0,00675 \text{ m}^3 \times 1613 \text{ ks} = 10,89 \text{ m}^3$   
 Spolu 23,31 m<sup>3</sup>

### Chodník typu „B“:

Dubové kolíky-  $12 \times 12 \times 100 \times 156 \text{ ks} = 2,246 \text{ m}^3$   
 Červený smrek:  
 Priečne spojky-  $8 \times 12 \times 200 \times 156 = 1,35 \text{ m}^3$   
 Pozdĺžne nášlapné fošne -  $7 \times 15 \times 200 \times 150 \text{ ks} = 3,15 \text{ m}^3$   
 Spolu 6,746 m<sup>3</sup>

|          |                          |                       |
|----------|--------------------------|-----------------------|
| Prehľad: | Dubový materiál spolu    | 6,046 m <sup>3</sup>  |
|          | Červený materiál spolu   | 24,010 m <sup>3</sup> |
|          | Materiál spolu za stavbu | 30,056 m <sup>3</sup> |

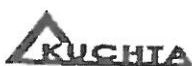  
 PROJEKTOVANIE A ROZPOČTOVANIE  
 JEDNODUCHÝCH STAVIEB  
 049 42 LÚČKA 16  
 IČO: 35 129 981 IČ DPH: SK1020674787

Vypracoval: Ing. Ján Kuchta  
 Dátum: 102016

**KUCHTA STAVEBNÉ PRÁCE**  
**049 42 LÚČKA 16**

|                                                             |              |
|-------------------------------------------------------------|--------------|
| Štátna ochrana prírody SR<br>Tajovského 253, Banák Bystrica |              |
| Dátum                                                       | 30. 01. 2018 |
| JOLUČENÉ                                                    | 13:47 HOD    |
| Podpis A                                                    | B. splniť    |
| Podpis B                                                    | Podpis       |

Cenová ponuka Zelený chodník Drienovec s informačnou tabuľou

| Názov položky                            | Výmery               | Cena spolu bez DPH v EUR | Cena spolu s DPH v EUR (resp.konečná cena)* |
|------------------------------------------|----------------------|--------------------------|---------------------------------------------|
| <b>Etapa 1. – Chodník typu A</b>         |                      |                          |                                             |
| Vytýčenie stavby                         | paušál               | 103                      | 124                                         |
| Dubový materiál na zakladanie stavby     | 3,80 m <sup>3</sup>  | 2560                     | 3072                                        |
| Červený smrek - nadstavba                | 19,51 m <sup>3</sup> | 6670                     | 8004                                        |
| Spojovací materiál                       |                      | 690                      | 828                                         |
| Práce                                    |                      | 1399                     | 1679                                        |
| Presuny hmôt na stavbe 5%                |                      | 285                      | 342                                         |
| Mimostavenisková doprava 6%              |                      | 345                      | 414                                         |
| Zhotovenie a osadenie informačnej tabule |                      | 590                      | 707                                         |
| <b>Etapa 1. spolu:</b>                   |                      | <b>12642</b>             | <b>15170</b>                                |
| <b>Etapa 2. – Chodník typu B</b>         |                      |                          |                                             |
| Vytýčenie stavby                         | paušál               | 103                      | 124                                         |
| Dubový materiál na zakladanie stavby     | 2,246 m <sup>3</sup> | 1219                     | 1463                                        |
| Červený smrek - nadstavba                | 4,5 m <sup>3</sup>   | 971                      | 1165                                        |
| Spojovací materiál                       |                      | 346                      | 415                                         |
| Práce                                    |                      | 560                      | 672                                         |
| Presuny hmôt na stavbe 5%                |                      | 147                      | 176                                         |
| Mimostavenisková doprava 6%              |                      | 177                      | 213                                         |
| <b>Etapa 2. spolu:</b>                   |                      | <b>3523</b>              | <b>4228</b>                                 |
| <b>Cena spolu:</b>                       |                      | <b>16165</b>             | <b>19398</b>                                |

\*V prípade, že uchádzač nie je platcom DPH, túto skutočnosť uvedie a v danom stĺpci uvedie jeho konečnú cenu

V Lúčke 30.1.2018