


PRÍLOHA Č.1

telocvičňa
222

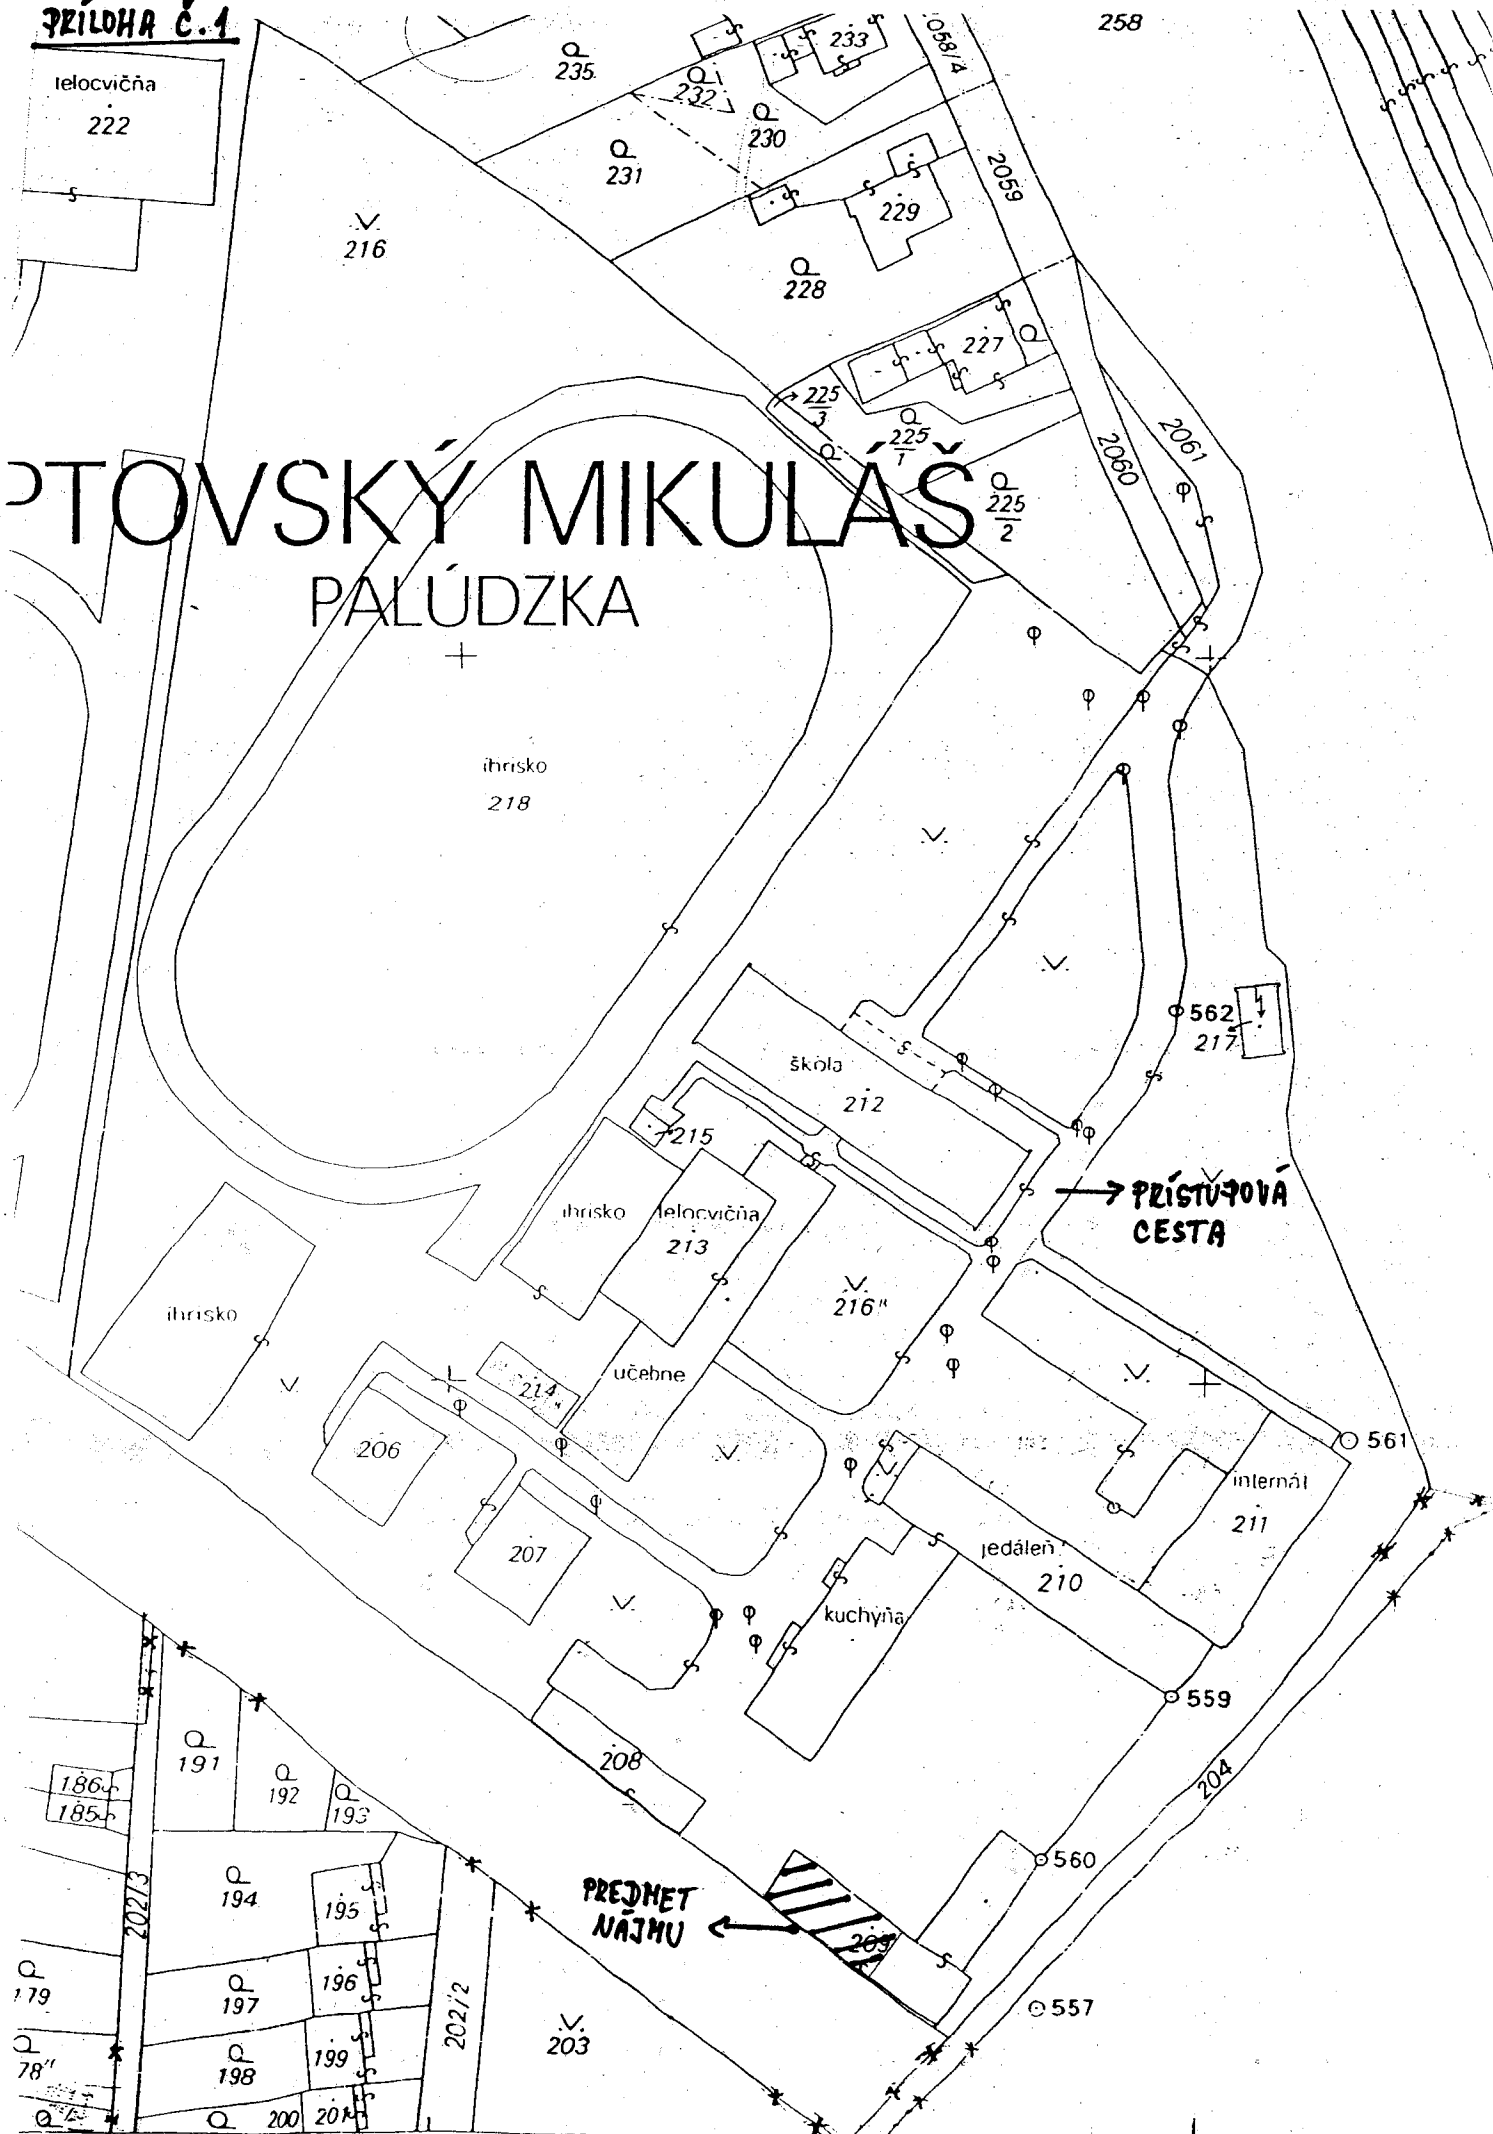

PTOVSKÝ MIKULÁŠ

PALÚDZKA

ihrisko
218

škola
212

telocvičňa
213

PRÍSTUPOVÁ
CESTA

učebne

jedáleň
210

internát
211

kuchyňa

PREDMET
NÁJMU

209

V.
203