

Dodatok č. 1
k zmluve o nájme verejného vodovodu zo dňa 25.6.2003

Článok I.
Zmluvné strany

Vlastník verejného vodovodu:

Prenajímateľ

Obchodné meno: Obec Maršová - Rašov
Sídlo: Maršová - Rašov č. 2, 013 51 Predmier
Zastúpený: starostkou obce
Oprávnený k podpisu: Ing. Andrea Butková – starostka obce
Bankové spojenie: VUB banka
Č. účtu, IBAN : SK06 0200 0000 0000 2122 0432
IČO 00648213
DIČ 2020618776
Telefón/fax : 041/5571171, 0918 328 206
(ďalej len „prenajímateľ“)

Prevádzkovateľ verejného vodovodu:

Nájomca

Obchodné meno : Severoslovenské vodárne a kanalizácie a. s.
Sídlo: Bôrická cesta 1960, 010 57 Žilina
Zapísaná v obchodnom registri OS Žilina, odd. Sa, vložka č.10546/L
Zastúpená: predstavenstvom
Oprávnení k podpisu : Ing. Alena Chudíková, výrobná riaditeľka
Ing. Vladimír Haluška, ved. HS Vodovody
Bankové spojenie: ČSOB , a. s. Bratislava
Číslo účtu: SK51 7500 0000 0000 2578 8033
IČO: 36 672 297
DIČ 2022238900
IČ DPH: SK 2022238900
Telefón/fax : 041/7071711 041/7071756
(ďalej len „nájomca“)

Článok II.
Predmet dodatku.

1. Predmet zmluvy článok III, bod č. 1 – dopĺňa sa text :

verejný vodovod vybudovaný v rámci stavby „ Rozšírenie verejného vodovodu, k. ú. Maršová-Rašov parc. č. 212“. Na predmetný vodovod bolo vydané stavebné povolenie č. OU-BY-OZZP-2020/000515-005 zo dňa 7.9.2020 a bol skolaudovaný kolaudačným rozhodnutím č. OU-BY-OSZP-2022/000026-005 zo dňa 28.2.2022, v skladbe :
vodovodné potrubie – materiál HDPE D 110 mm v dĺžke 302,99 m
odbočenia 5 ks
podzemný hydrant DN 80 mm 2 ks
traťový uzáver 1 kus

Nadobúdacia hodnota 31.500 € bez DPH

2. Článok VI. - dopĺňa sa o bod č. 5, v znení :

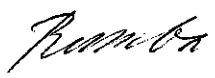
Zabezpečiť odstránenie závad, zistených počas záručnej doby u zhotoviteľa predmetu zmluvy do 14 dní od obdržania písomnej výzvy od nájomcu na ich odstránenie. Pokiaľ nebude závada odstránená v dohodnutom termíne, bude uplatnená zmluvná pokuta vo výške 100.- € za každý deň omeškania.

Článok III
Záverečné ustanovenia

1. Tento dodatok je vyhotovený v dvoch vyhotoveniach, z ktorých každá zmluvná strana obdrží jedno vyhotovenie.
2. Tento dodatok nadobúda platnosť dňom podpisu oprávnenými zástupcami obidvoch zmluvných strán a účinnosť nasledujúci deň po jeho zverejnení na webovom sídle prenajímateľa. Prenajímateľ je povinný doručiť potvrdenie o zverejnení tohto dodatku na emailovú adresu nájomcu: dana.strazovcova@sevak.sk.
3. Všetky ostatné ustanovenia k zmluve o nájme zo dňa 25.6.2003, ktoré nie sú dotknuté týmto dodatkom zostávajú v platnosti.
4. Zmluvné strany prehlasujú, že obsahu tohto dodatku porozumeli a na znak súhlasu ho podpisujú.
5. Príloha č. 1- Dokladová časť /zoznam odovzdaných dokladov/ a príloha č. 2- Výpis z uznesenia č. 5/2022 zo dňa 15.3.2022 OZ Maršová-Rašov tvoria nedeliteľnú súčasť tohto dodatku.

V Žiline, dňa 12.5.2022

Prenajímateľ:

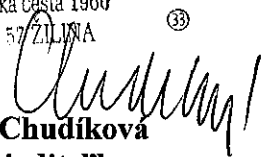

Ing. Andrea Butková
starosta obce



v Žiline, dňa 9.5.2022

Nájomca :

SEVEROSLOVENSKE
VODÁRNE A KANALIZÁCIE, a.s.
Bôrická cesta 1960
010 57 ŽILINA


Ing. Alena Chudíková
výrobná riaditeľka

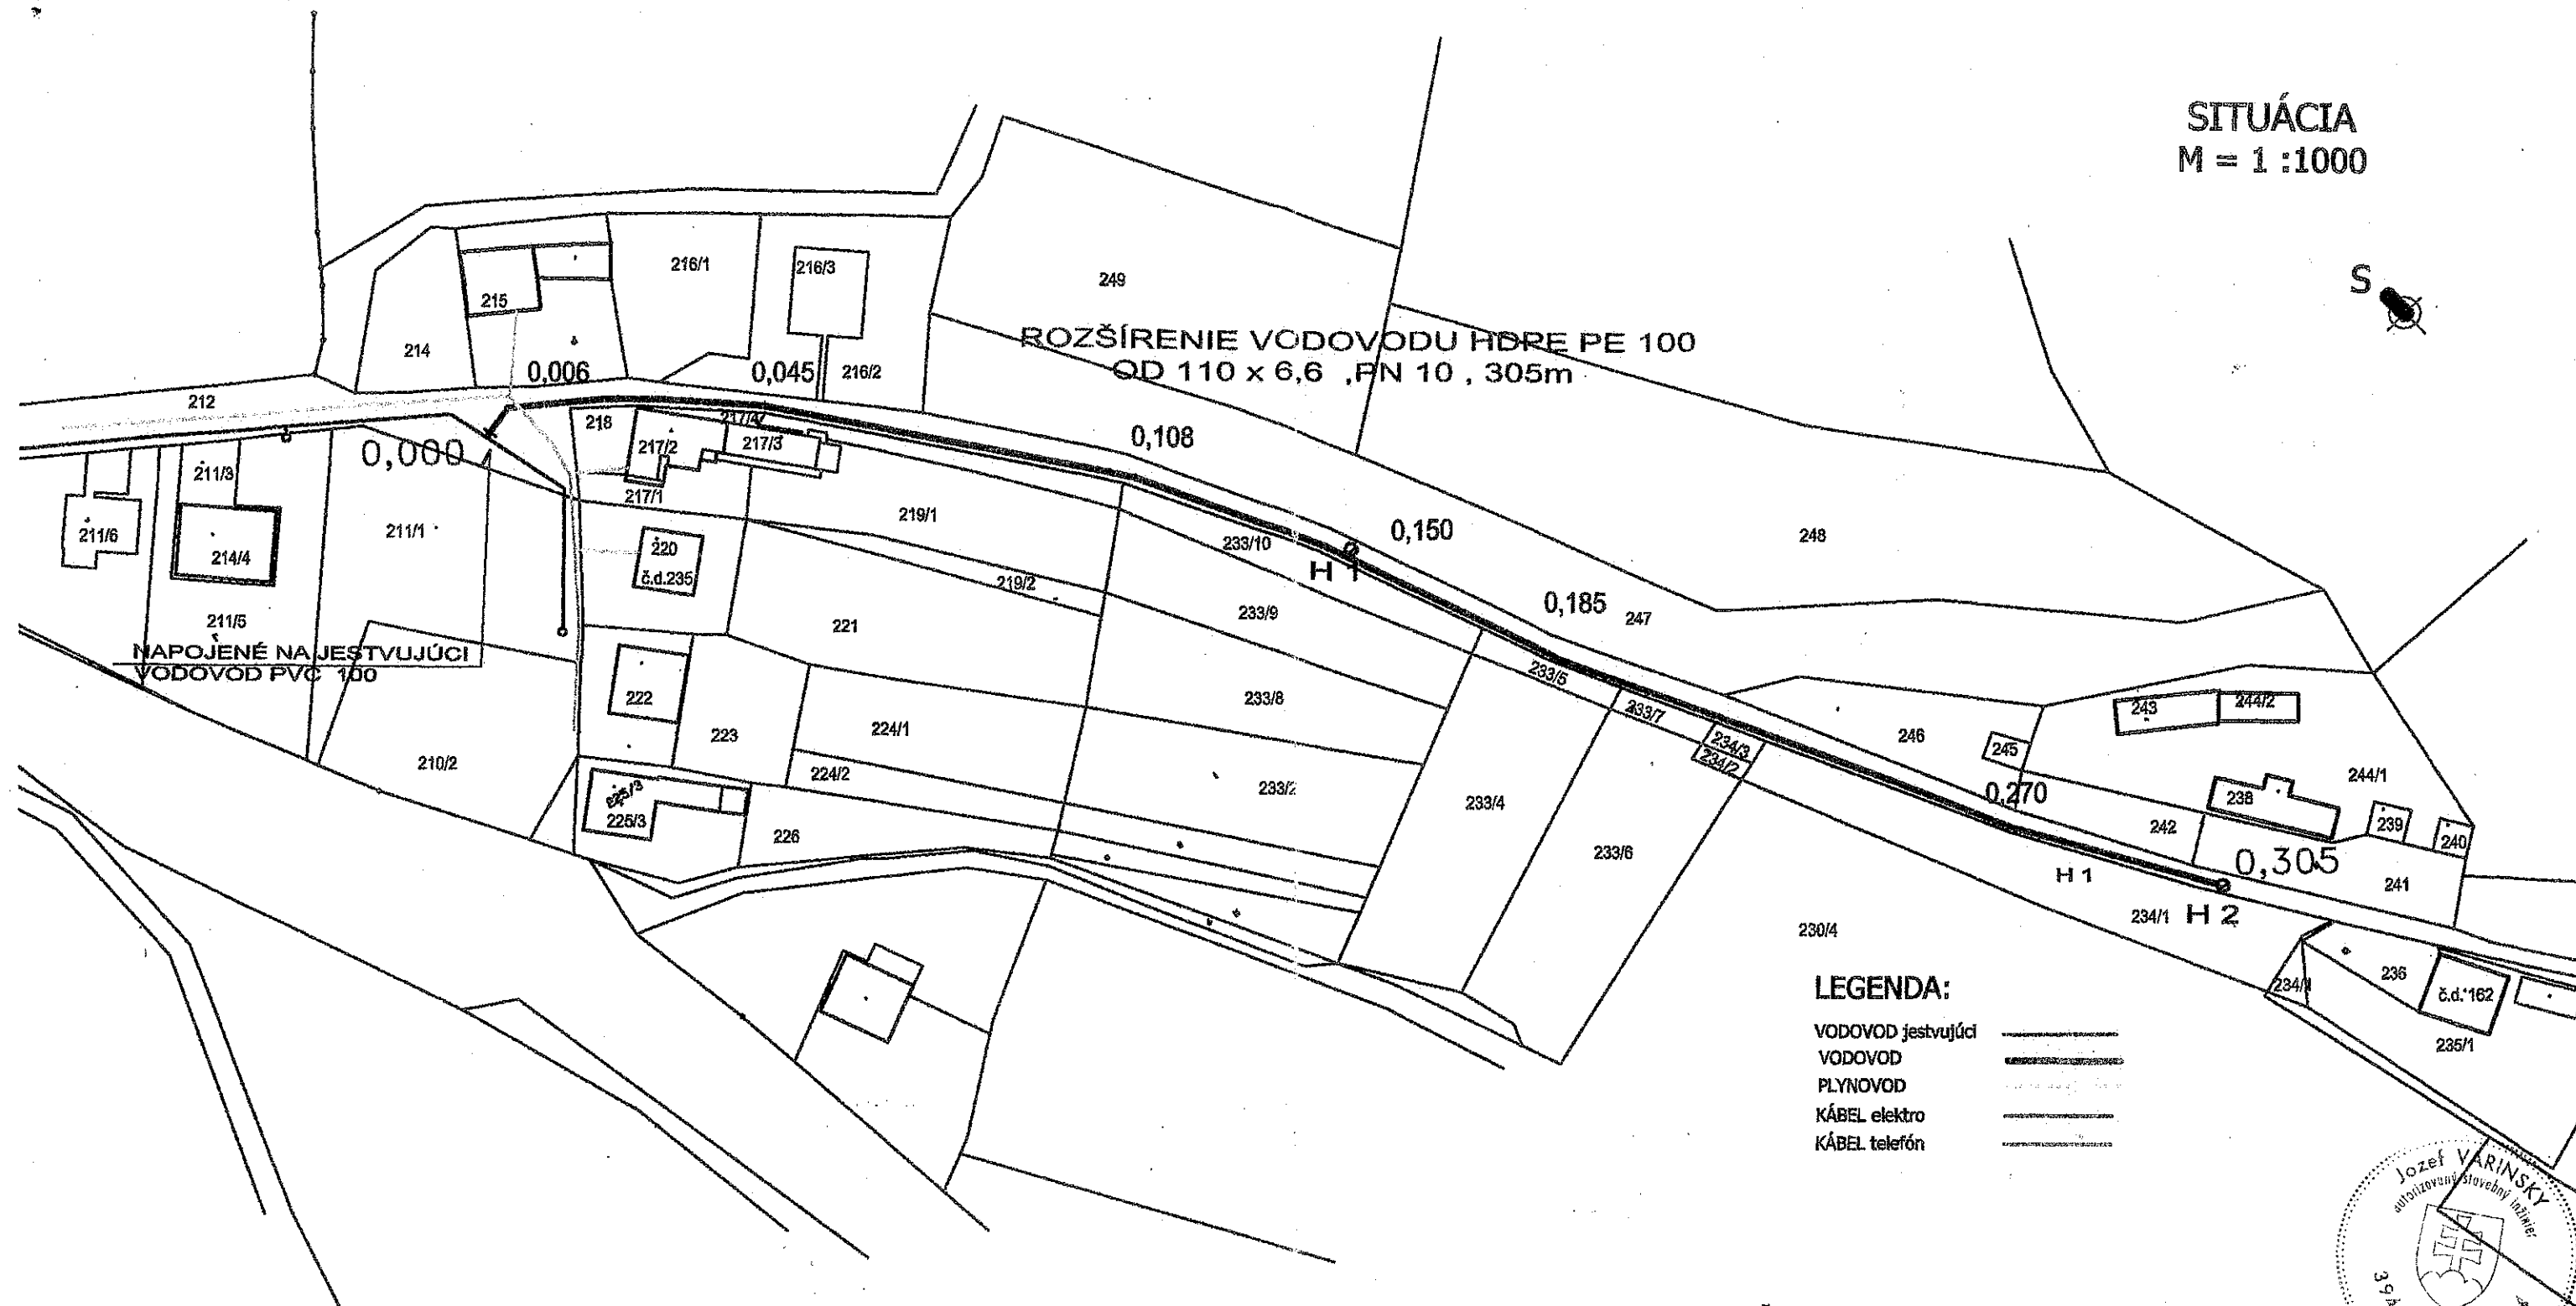

Ing. Vladimír Haluška
ved. HS Vodovody

príloha č. 1 k Dodatku č.1 Zmluvy o nájme zo dňa 25.6.2003

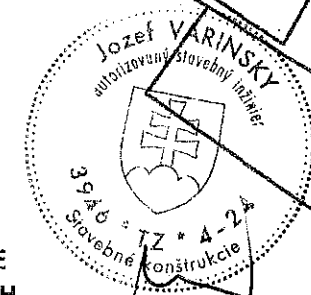
Dokladová časť

1. Stavebné povolenie č. OU-BY-OZZP-2020/000515-005 zo dňa 7.9.2020
2. Užívacie povolenie č. OU-BY-OSZP-2022/000026-005 zo dňa 28.2.2022
3. Zápis o tlakovej skúške
4. Preberací protokol medzi zhotoviteľom a investorom
5. Protokol o skúške vzorky vody
6. Projektová dokumentácia
7. Geodetické zameranie
8. Stavebný denník
9. Certifikáty použitých materiálov
10. Protokol o preskúšaní signalizačného vodiča
11. Zoznam odberateľov

SITUÁCIA
M = 1 : 1000



DOLEŽITÉ UPOZORNENIE
PRED ZAPOČATÍM ZEMNÝCH PRÁČ JE NUTNÉ PRESNÉ VYTÝČENIE
PODZEMNÝCH INŽINIERIERSKÝCH SIETÍ, TAK ABY NEDOŠLO K ICH
POŠKODENIU !



	Vypracoval : VARINSKY	Formát : A4
	Zod.projektant : VARINSKY	Dátum : 12/2019
	Investor : OBEC MARŠOVÁ - RAŠOV	PSP
Akcia :	ROZŠÍRENIE VODOVODU MARŠOVÁ - RAŠOV par.číslo :212	Sada:
Príloha :		Mierka : 1 : 1000
	SITUÁCIA	Číslo prílohy 2.