


PRÍLOHA Č.1

LEGENDA MIESTNOSTÍ:

OZN.	NÁZOV MIESTNOSTI	PLOCHA /m²/
1.01	SKLADOVÝ PRIESTOR	367,67
1.02	KANCELÁRIA	25,22
CELKOVÁ ÚŽITKOVÁ PLOCHA: 392,89m²		

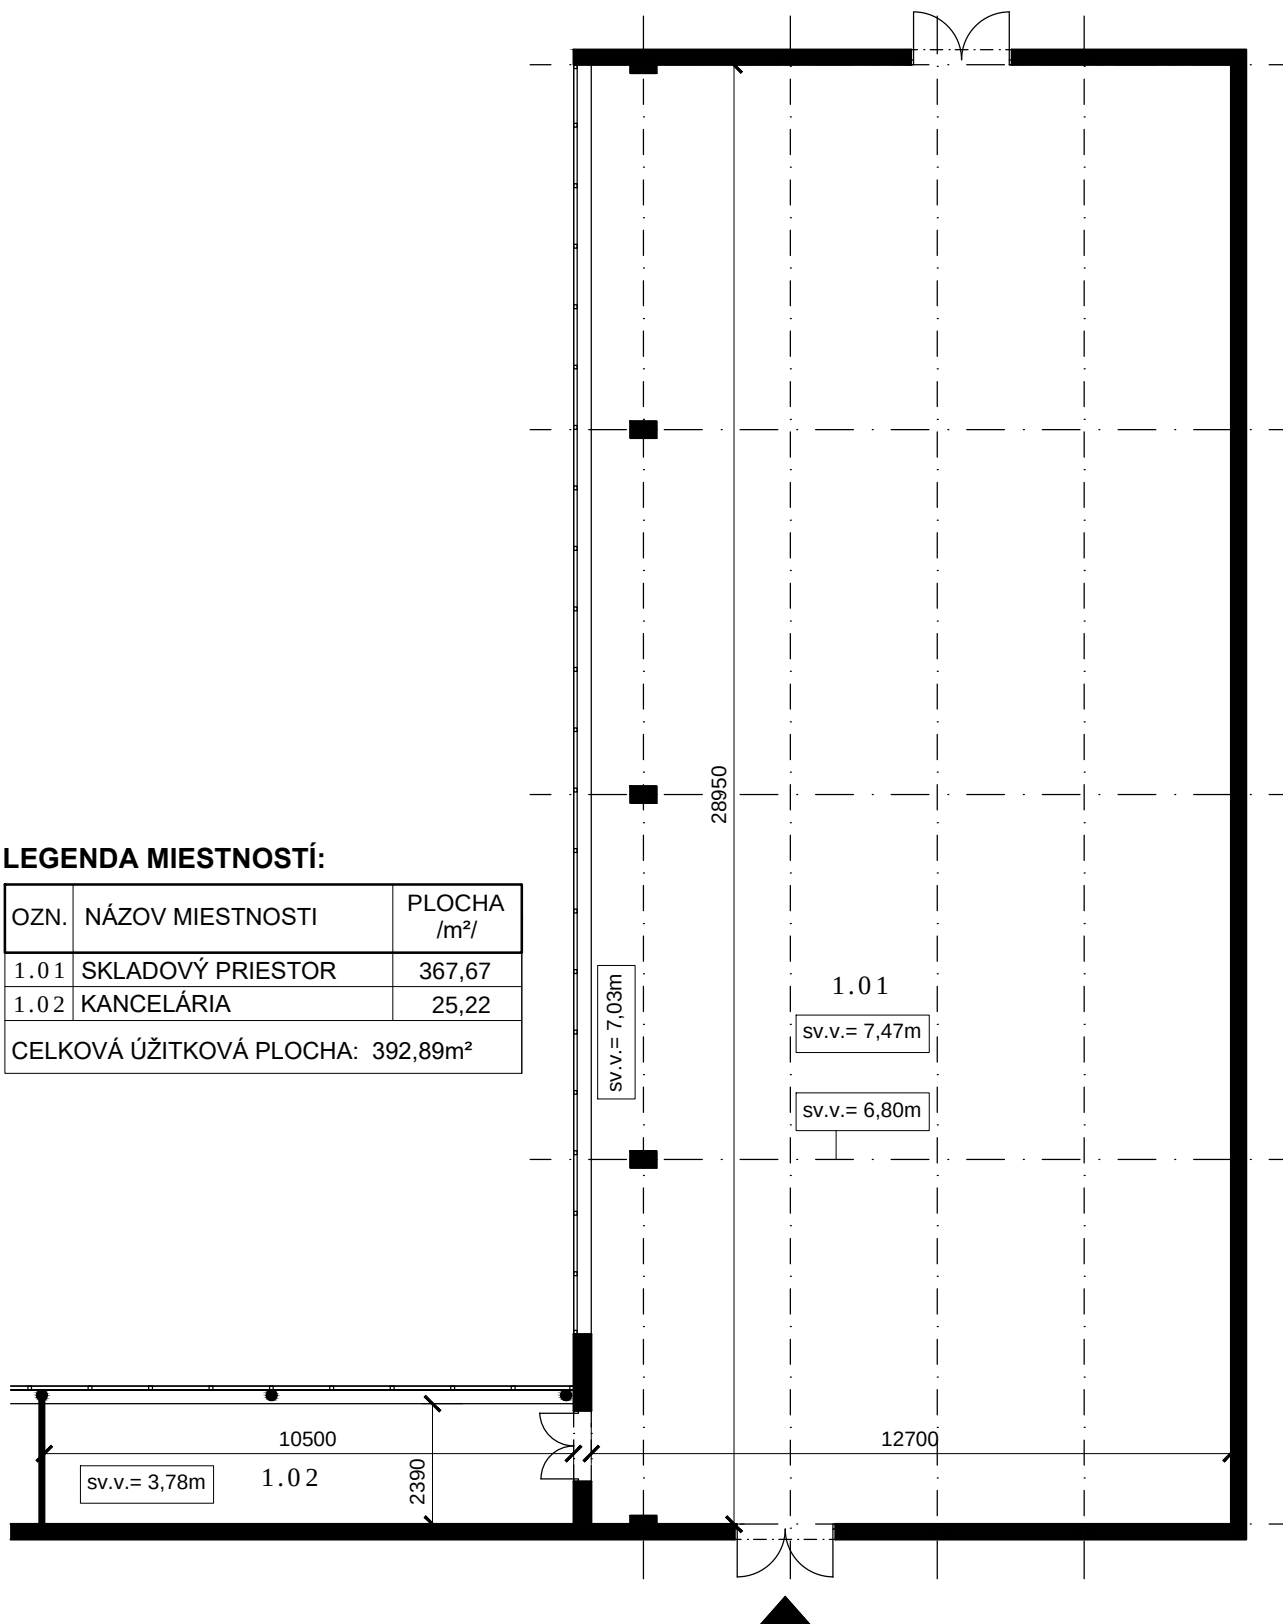

PÔDORYS EXISTUJÚCEHO STAVU/ M 1:150

vypracoval: Ing.arch. Viera Veličová
 zodpovedný projektant: Ing.arch. Peter Valenta
 dátum: 03/2018