


REZ C - C'

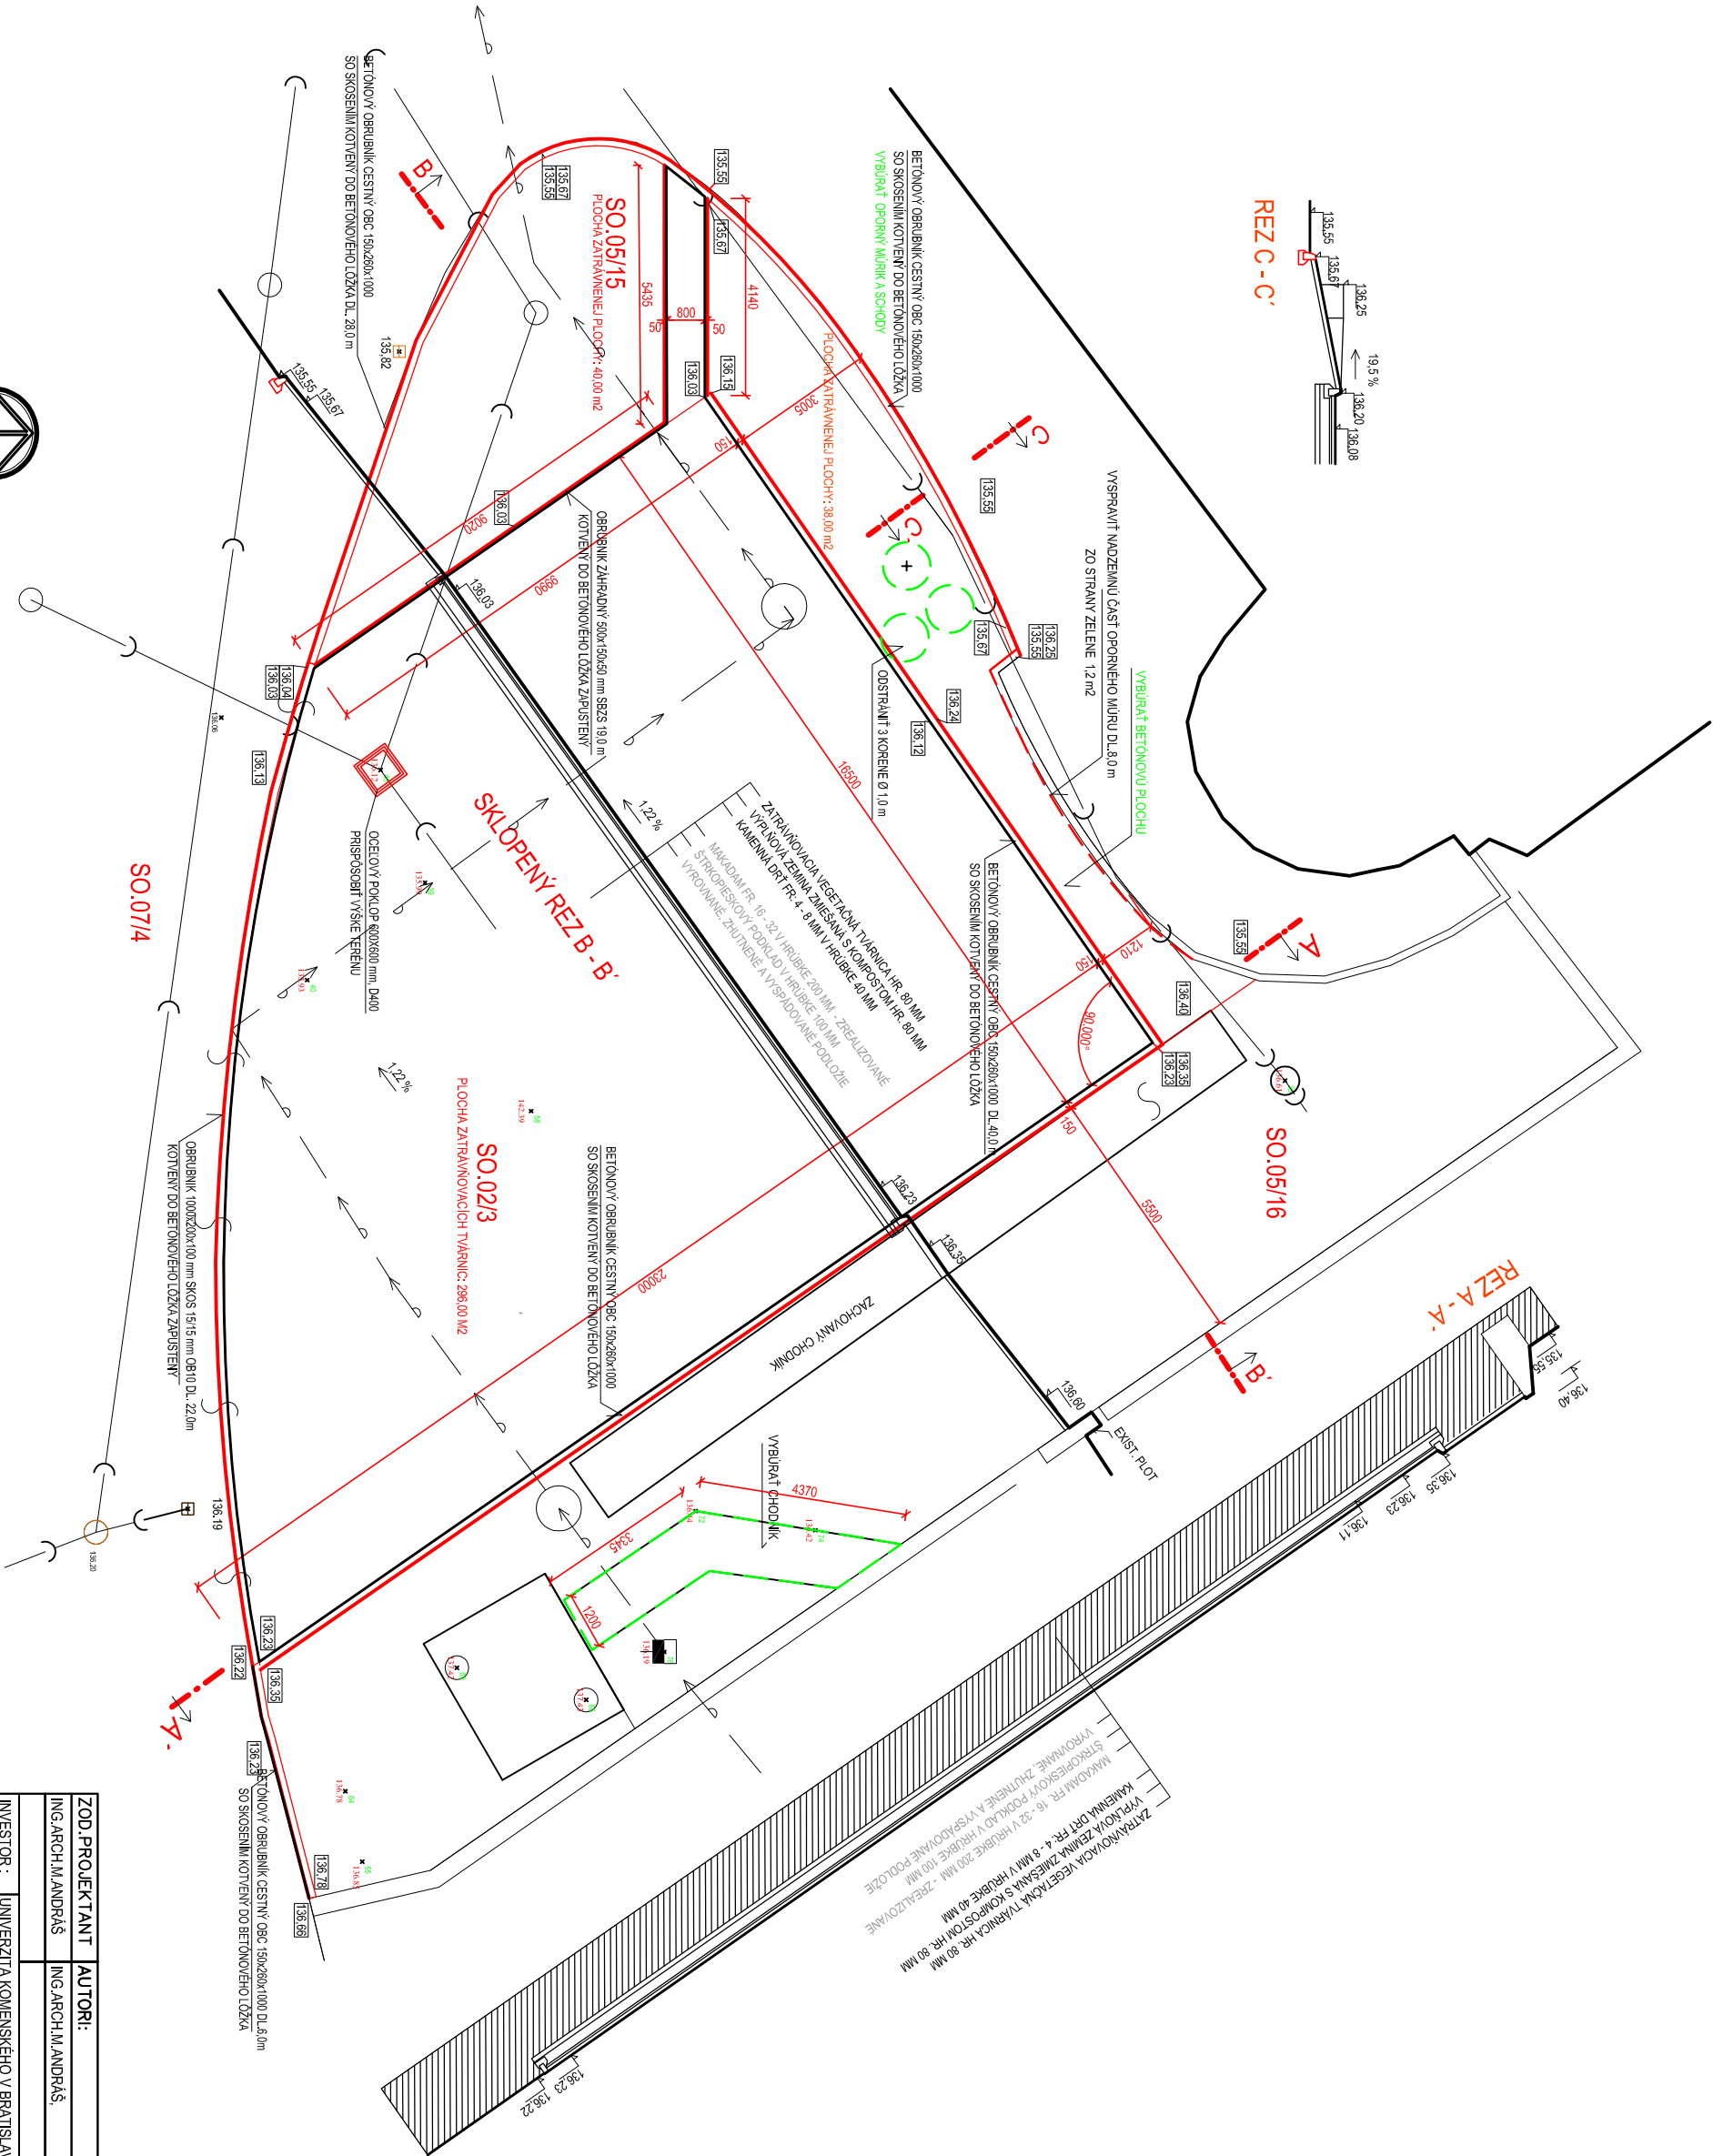

ZOD.PROJEKTANT		AUTORI:	
ING.ARCH.M.ANDRAŠ		ING.ARCH.M.ANDRAŠ,	
		ANPRO PROJEKTOVÁ KANCELÁRIA HUBENÉHO 28, 83153 BRATISLAVA 34 TEL., FAX: 02 44.88.37.22. M: 0905 29.43.61	
INVESTOR :		STUPEN :	
UNIVERZITA KOMENSKÉHO V BRATISLAVE		REALIZAČNÝ	
LEKÁRSKA FAKULTA, ŠPITALSKÁ 24, 813 72 BRATISLAVA		PROJEKT	
		ČÍSLO	
		PARÉ :	
TERÉNNÉ ÚPRAVY DVORA - I. ETAPA			
AREÁL LEKÁRSKEJ FAKULTY UK BRATISLAVA, Č. PARCELE: 9797/4, 9797/11, 9805/1, 9801/4			
VÝKRES SO.02/3, SO.05/13, SO.05/14			
		MIERKA : 1:100	
		Č. VÝKRESU : 10	