


Popis použitých prvkov

Označenie prvku	Názov prvku	Výška (mm)	Přibližné rozměry (mm) dle stavby	Počet	Poznámka
P1	Vlna	320	2500/2000	16	hlavní a vedlejší okruh
P2	Vlna	320	2250/2000	8	hlavní a vedlejší okruh
P3	Vlna - rozšířená	320	2250/2250	1	rozšíření při dělení na hlavní a vedlejší okruh
P4	Vlna - rozšířená	320	2500/2700	1	rozšíření při dělení na hlavní a vedlejší okruh
P5	Vlna - rozšířená	320	2500/3100	1	rozšíření při dělení na hlavní a vedlejší okruh
P6	Vlna - rozšířená	320	2500/3500	1	rozšíření při dělení na hlavní a vedlejší okruh
P7	Vlna - rozšířená	320	2500/4000	1	rozšíření při dělení na hlavní a vedlejší okruh
P8	Vlna - rozšířená	320	2250/2500	1	rozšíření při dělení na hlavní a vedlejší okruh
P9	Vlna - rozšířená	320	2500/3450	1	rozšíření při dělení na hlavní a vedlejší okruh
P10	Vlna (kříženie)	320	-/-	2	okružie naprieč celým výškovým rozsahom dráhy
P11	Kříženie	320	2000/3800	1	kříženie vnútorných okruhův
V	Vsakovacia jama		priemer 1000	7	

Poznámka:

- skutočné rozměry a výšky jednotlivých prvků budou upravené počtem výstavby pumptracku
- náklady navedené zeměměřičským ústavem
- povrch jízdní dráhy - Beton asfaltový střednozrný
- AC11 (ABS) hr.70mm

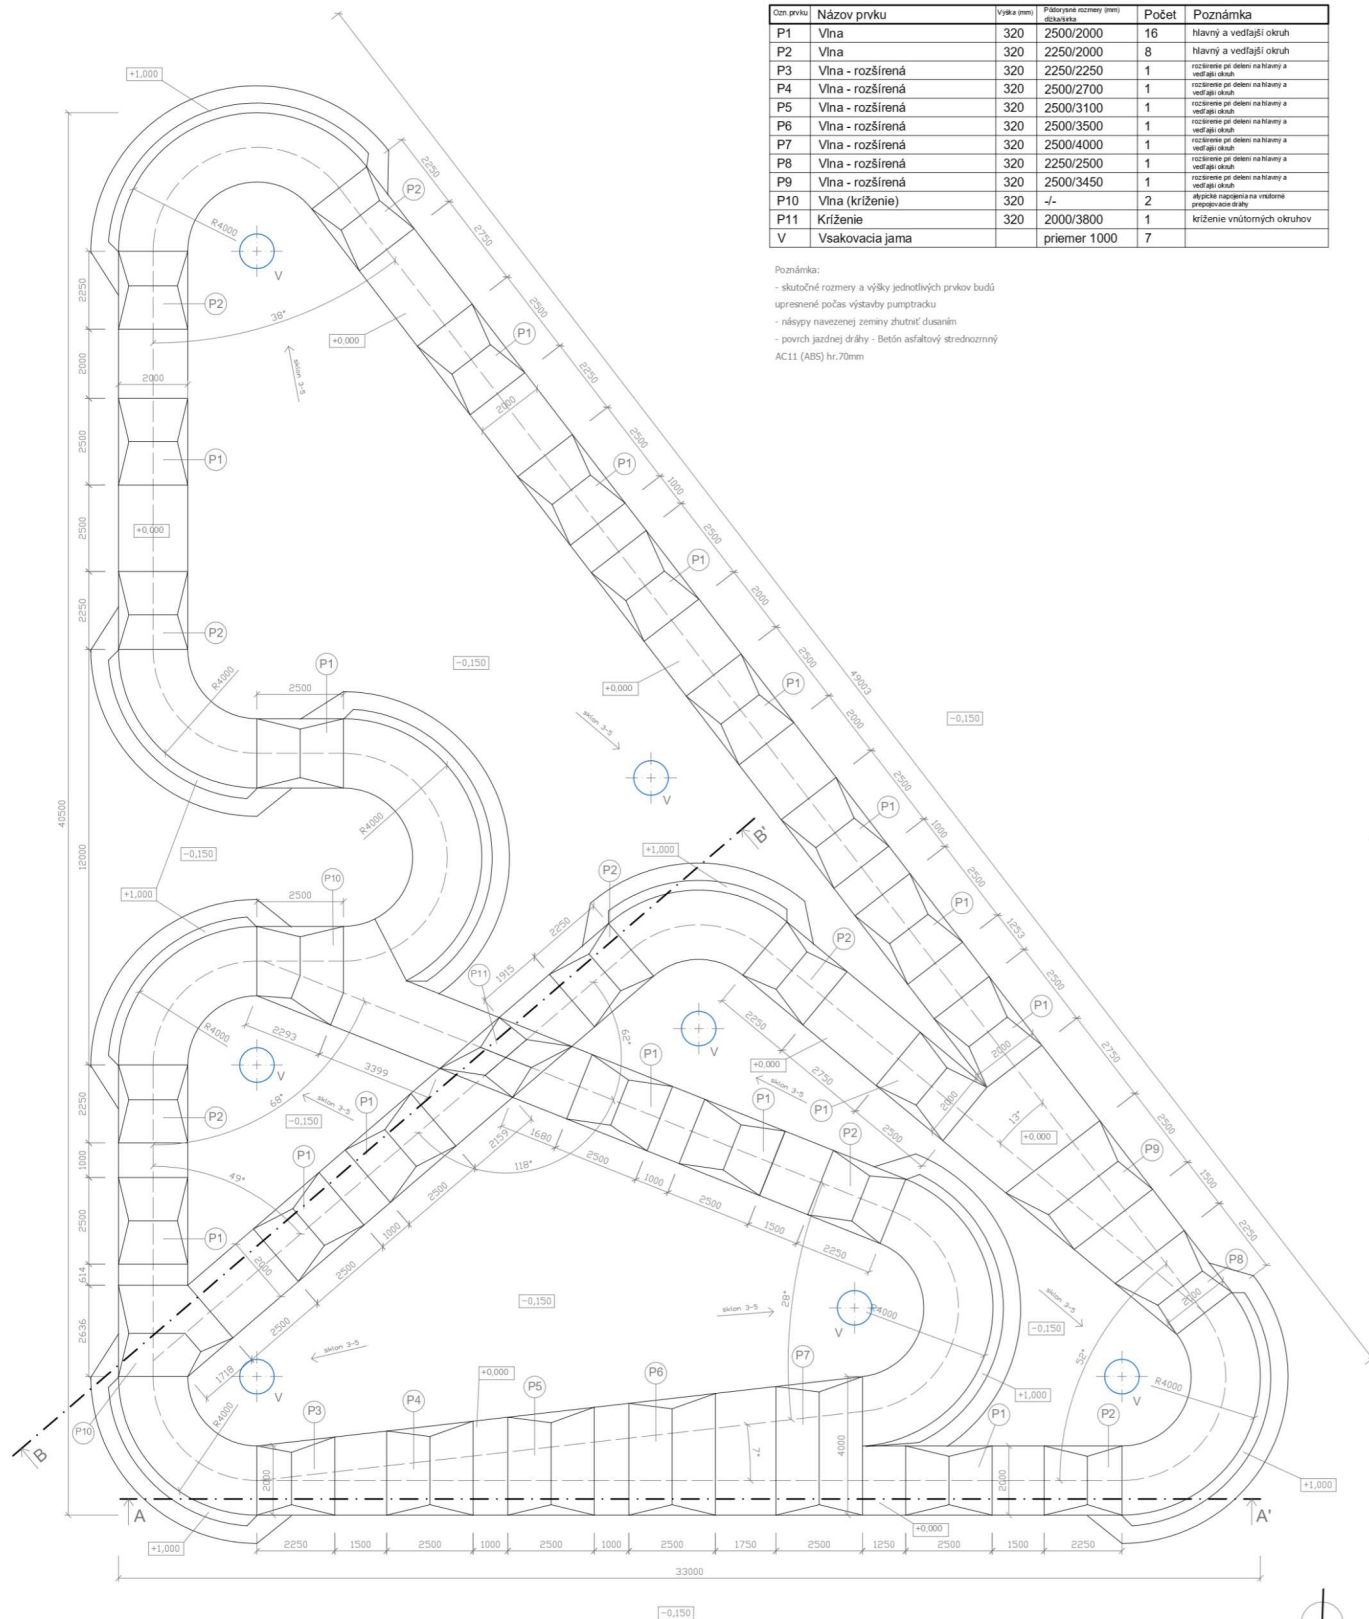

Vypracoval: Ing. arch. Václav Hočmuth	L+H KOM s.r.o.
Autor návrhu: Mgr. Ján Tekel, Ing. arch. Václav Hočmuth	Ing. Ján Tekel
Investor: Cycling for All o.z., Ruskov 553	Datum: 12/2020
Stavba: Pumptrack Kolice	Stupeň: 005
Stavbný objekt: SO01 - Pumptrack	Formát: A4
Obráb. výkresu: Podorys	Č. zakázky: 01420
	Mierka: 1:100
	Č. výkresu: 02