



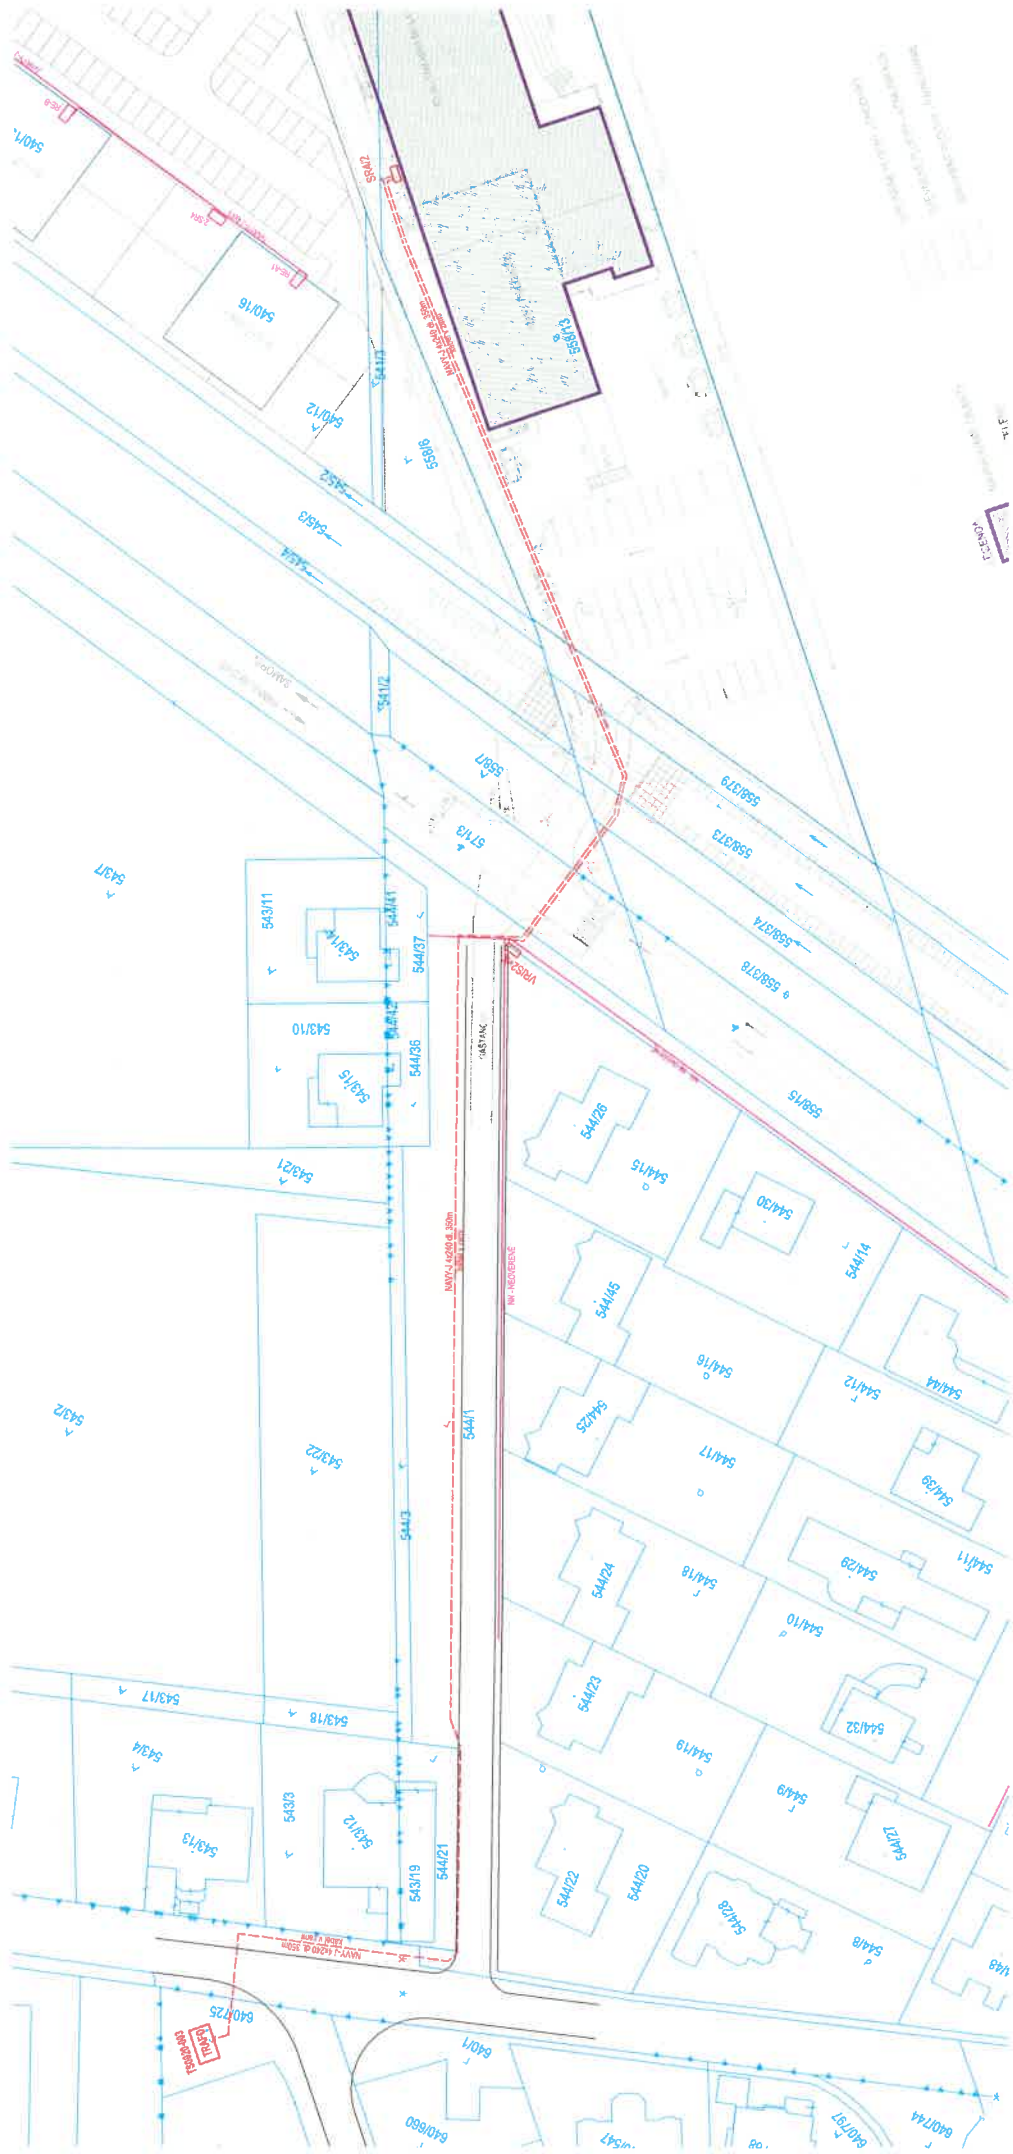

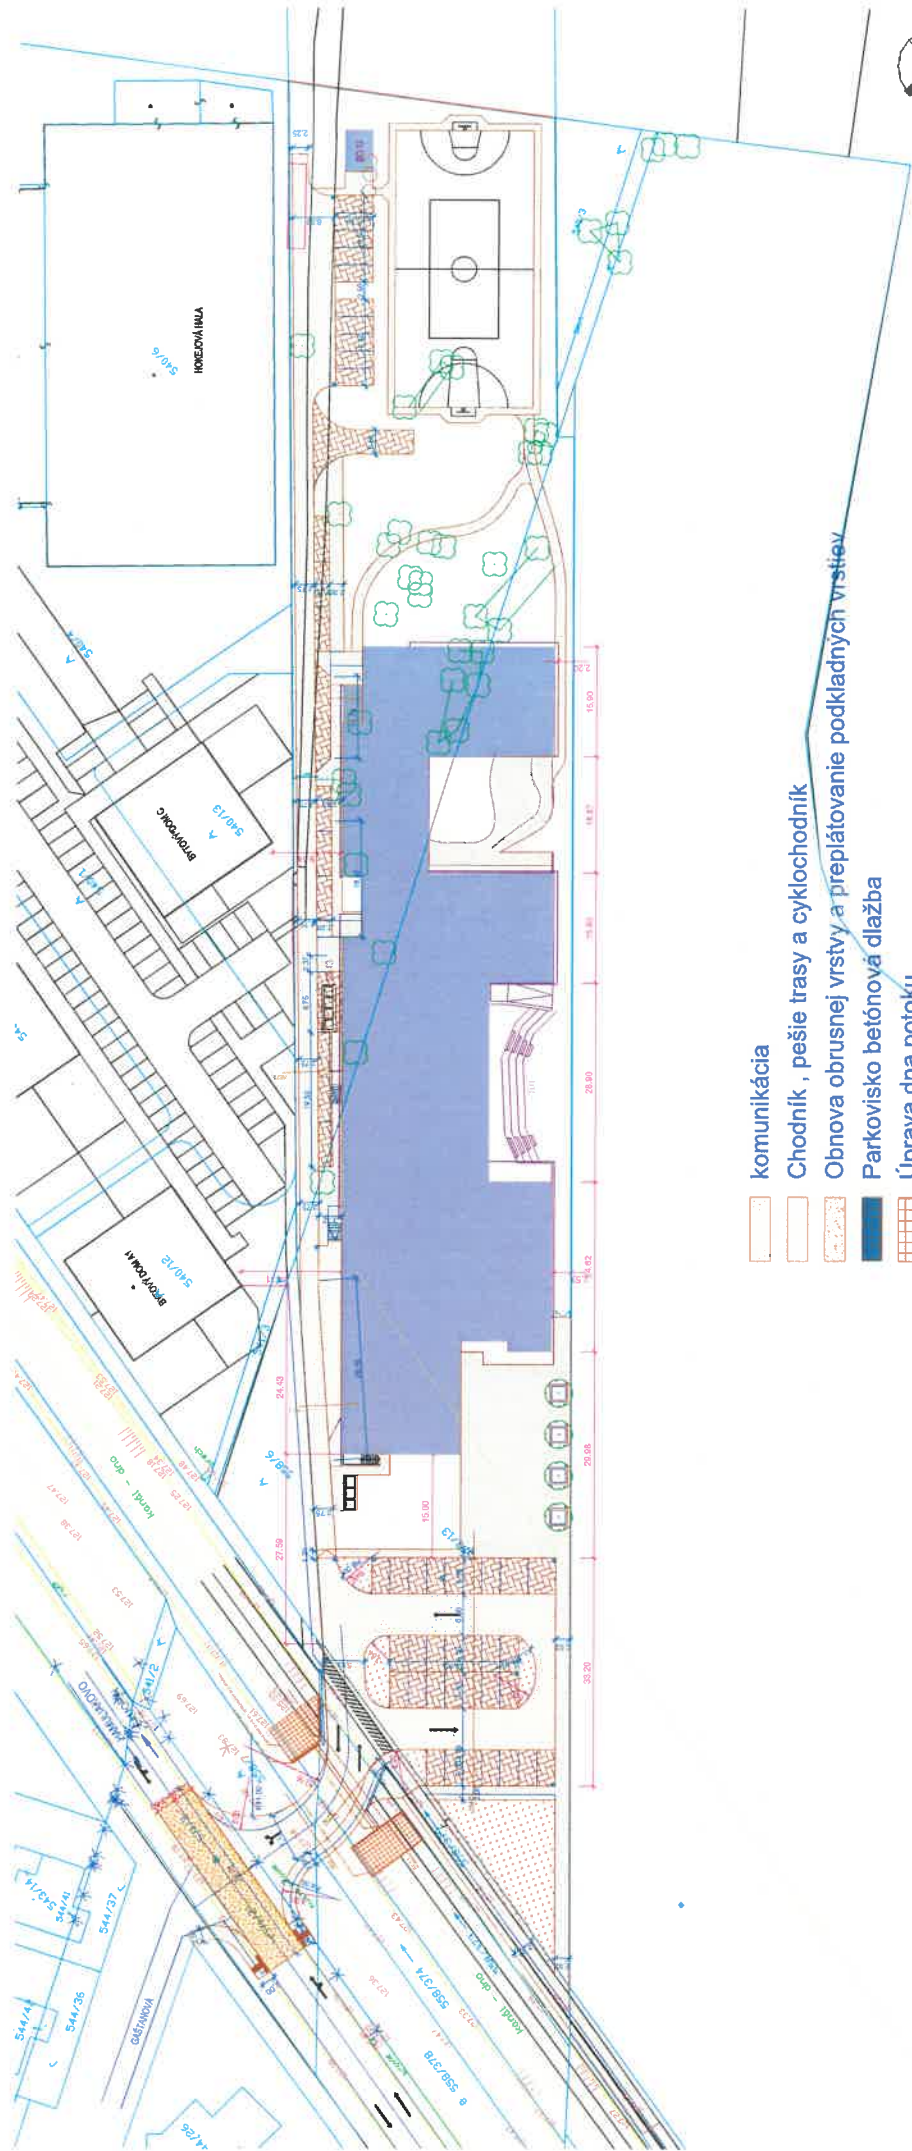

komunikácia

Chodník , pešie trasy a cyklochodník

Obnova obrusnej vrstvy a preplátovanie podkladných vrstiev

Parkovisko betónová dlažba

Úprava dna potoku

- SO.07 - PRIPOJOVACIA KOMUNIKÁCIA
- SO.08 - PREMESTENIE ODVODŇOVACIEHO KANÁLA
- SO.09 - PARKOVIŠKO
- SO.10 - OBSLUŽNÁ KOMUNIKÁCIA

ZŠ HAMULIAKOVO - DOKUMENTÁCIA PRE ÚZEMNÉ ROZHODNUTIE

DOPRAVNÁ SITUÁCIA

M 1 : 500

B06

Uznesenie č. 49/2022
z riadneho rokovania Obecného zastupiteľstva obce Hamuliakovo
zo dňa 23.6.2022

K bodu č. 14: Zámer Základná škola Hamuliakovo

Obecné zastupiteľstvo Obce Hamuliakovo

súhlasí

s uzatvorením Zmluvy o budúcej zmluve o zriadení vecných bremien (ZBZZVB), uzatvorenej medzi budúci povinným 1: HAMIKOVO o.z. so sídlom Hamuliakovo 555, 900 43 Hamuliakovo, SR, IČO: 42 178 665, v zastúpení p. Martin Líška, a budúci povinným 2: QUINTELA, s.r.o. so sídlom Trnavská cesta 112A, 821 04 Bratislava, SR v zastúpení p. Martin Líška a budúci oprávneným: Obec Hamuliakovo so sídlom Dunajská 127/18, 90043 Hamuliakovo, SR, IČO:00304751 DIČ: 202066094 v zastúpení starostkou Ing. Ludmilou Goldbergerovou. Predmetom zmluvy o budúcej zmluve o zriadení vecných bremien (ZBZZVB) je dohoda zmluvných strán, že budúci povinní uzatvoria s budúci oprávneným zmluvu o zriadení vecných bremien, predmetom ktorej budú vecné bremená špecifikované v zmluve a súvisiace so zámerom výstavby a následného užívania základnej školy s príslušenstvom a prislúchajúcimi inžinierskymi sieťami na pozemkoch v k.ú. Hamuliakovo, povinného 1, vedené Okresným úradom Senec, odborom katastrálnym na LV č. 1758: parcela reg. „C“ č. 558/7, druh pozemku ostatná plocha o celkovej výmere 321 m² parcela reg. „C“ č. 541/3, druh pozemku ostatná plocha o celkovej výmere 249 m² a povinného 2, vedené Okresným úradom Senec, odborom katastrálnym na LV č. 653: parcela reg. „C“ č. 540/134, druh pozemku ostatná plocha o celkovej výmere 103 m² v prospech budúceho oprávneného, pričom vecné bremená budú zriadené výlučne na účel výstavby a následného užívania základnej školy s príslušenstvom a prislúchajúcimi inžinierskymi sieťami a to na dobu neurčitú a bezodplatne.

Hlasovanie:

Za:		<i>Ing. Darina Balková, Ing. Juliana Krajčírová, p. Ladislav Kránitz, Mgr. Jarmila Tomečková, Ing. Anna Paráková</i>
Proti:		
Zdržal sa:		
Nehlasovali:		
Neprítomní:		<i>p. Štefan Olajec, JUDr. Mária Fejes</i>


Ing. Ludmila Goldbergerová, starostka obce Hamuliakovo

