

IVANKA
— PRI —
DUNAJI

Ivanka pri Dunaji
Referát výstavby

Moyzesova 1450/57
SK - 900 28 Ivanka pri Dunaji

t: +421 903 999 298

e: pavle@ivankapridunaji.sk
w: ivankapridunaji.sk

Architekt / projektant:

Ing. arch. Miroslav Pavle, PhD.

Projekt:

Úprava suterénnych priestorov OcÚ IpD

Adresa:

OcÚ Ivanka pri Dunaji

Stupeň:


Architektonická štúdia (AŠ)

Investor:


OcÚ Ivanka pri Dunaji

Dátum:


12/2021

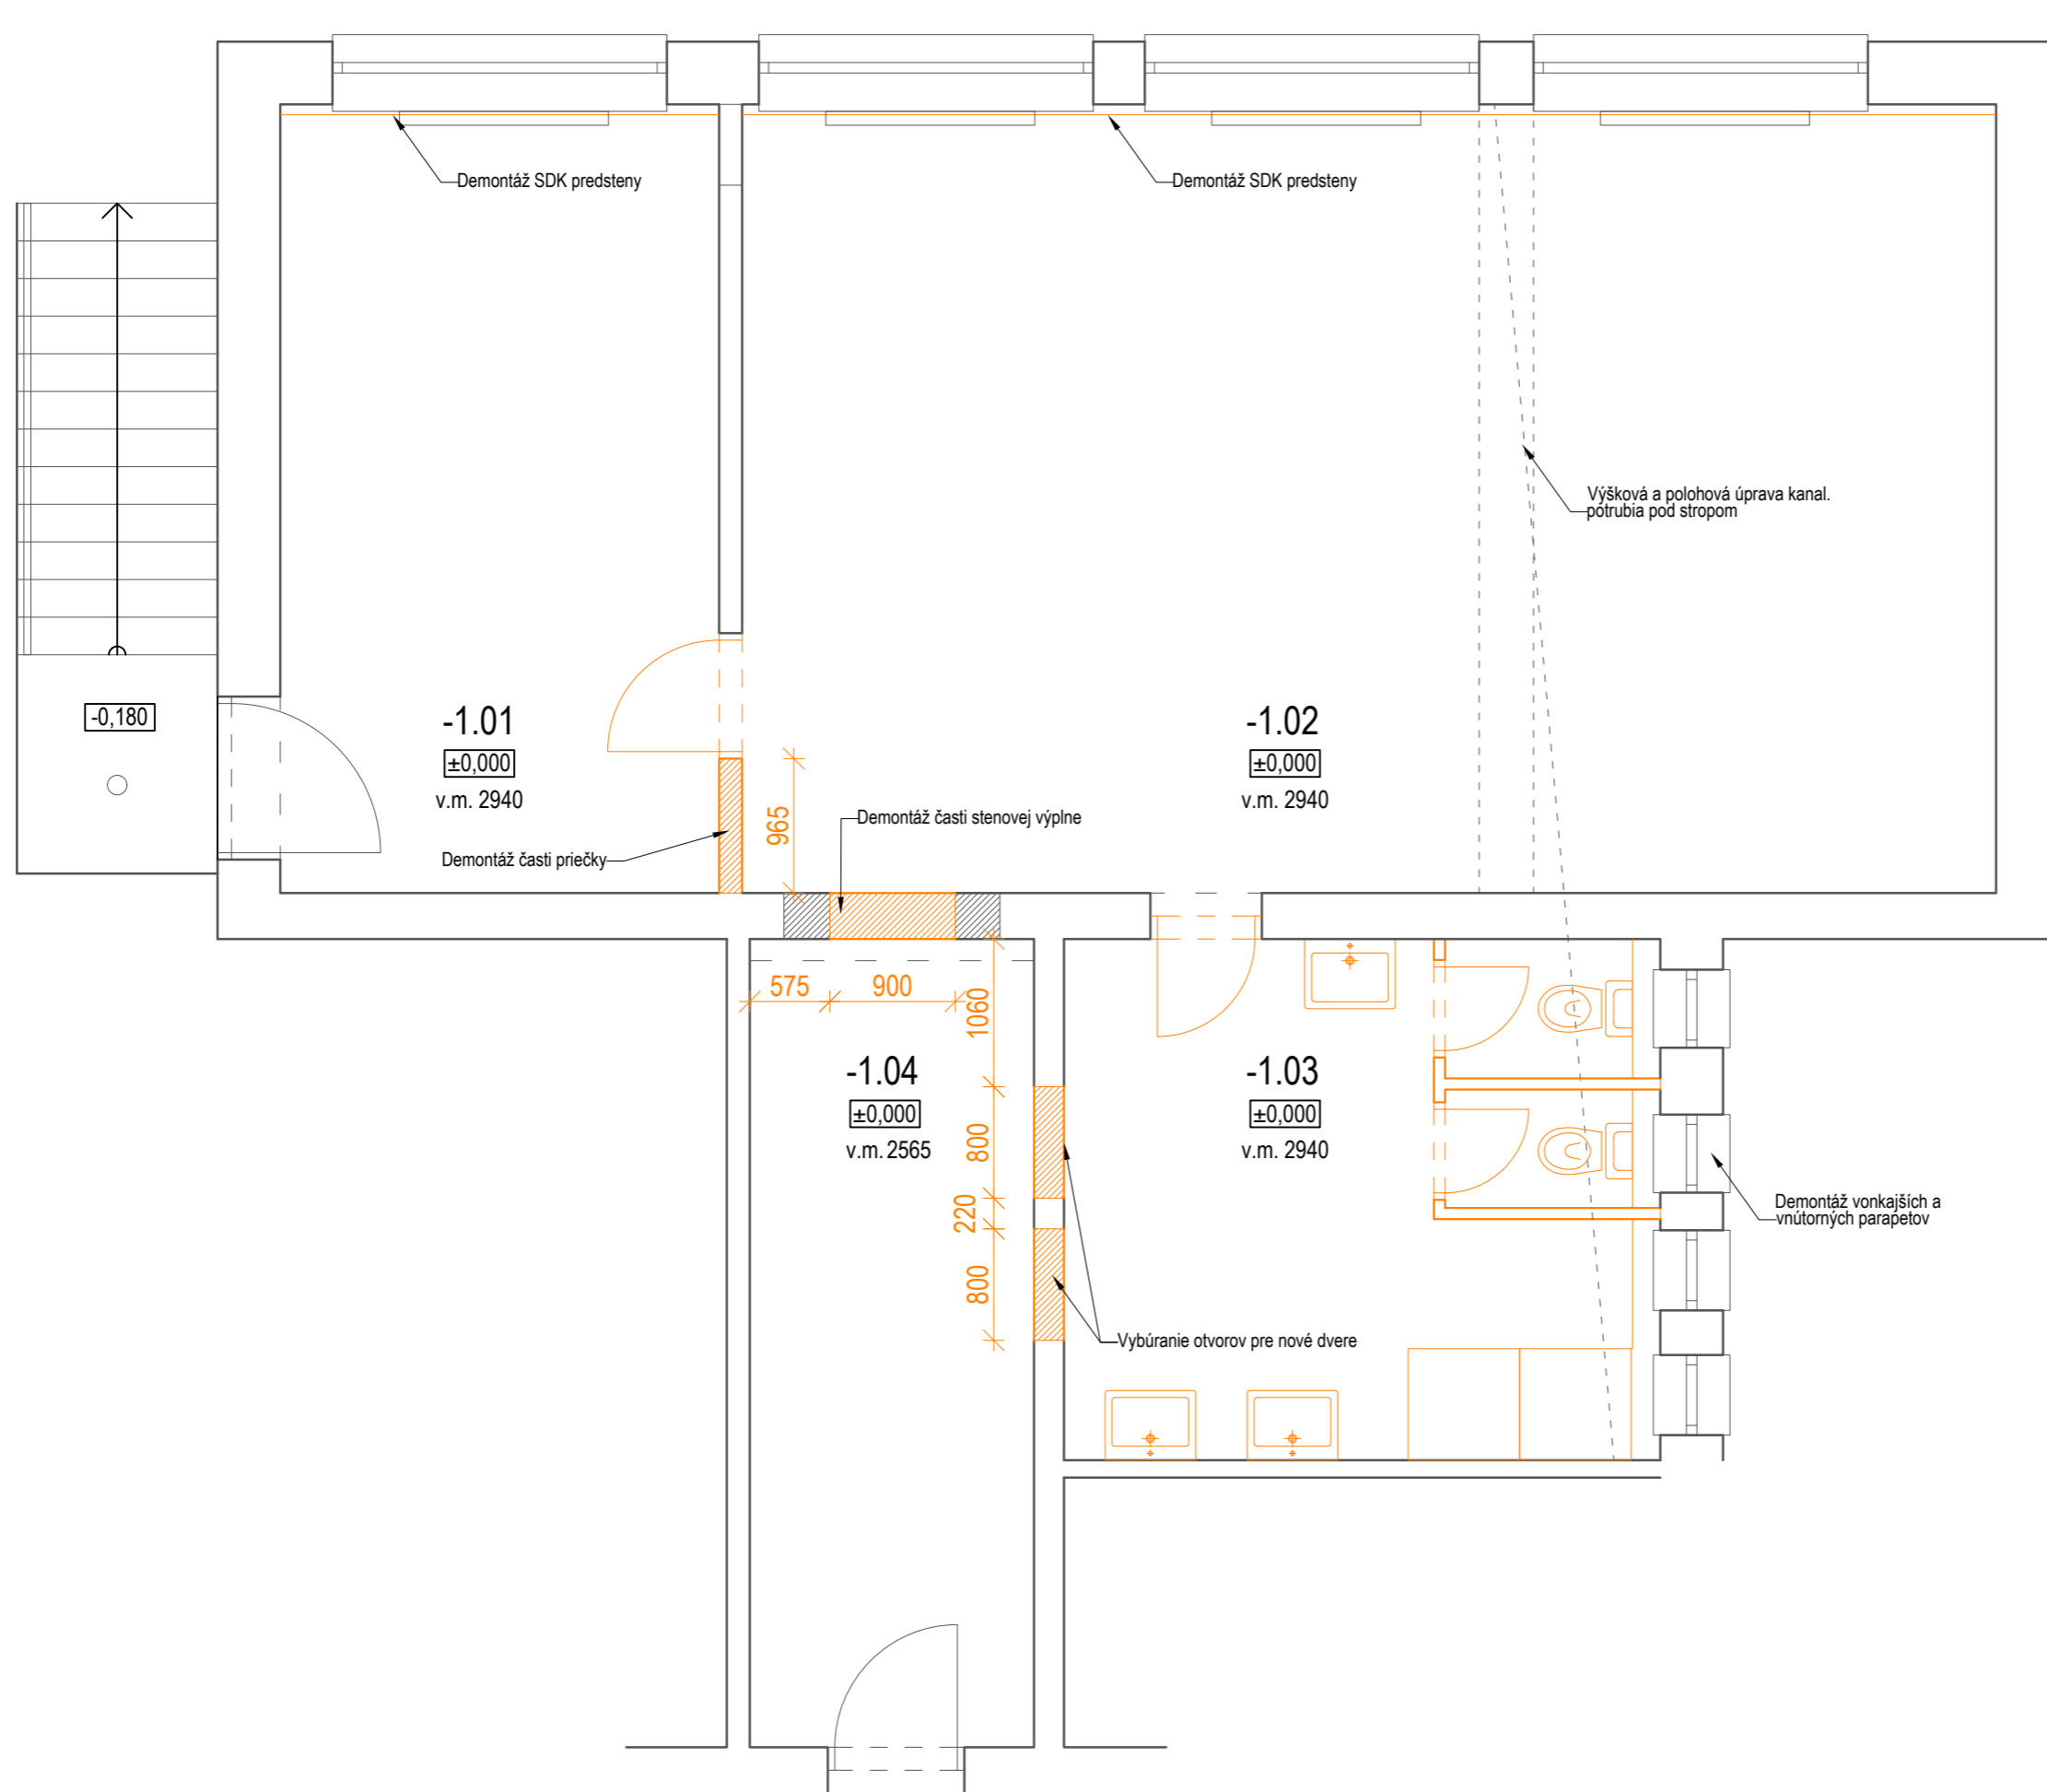

LEGENDA	m ²
-1.01 Vstupná chodba	17,60
-1.02 Sála	50,94
-1.03 WC + sprchy	16,00
-1.04 Prechodová chodba (podlaha sa nemení)	11,83
Spolu	96,37

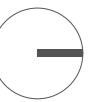

LEGENDA	m ²
-1.01 Vstupná chodba	8,36
-1.02 Kancelária	12,6
-1.03 Sála	47,75
-1.04 WC	8,21
-1.05 Čajová kuchynka	7,36
-1.06 Prechodová chodba (podlaha sa nemení)	11,83
Spolu	96,11

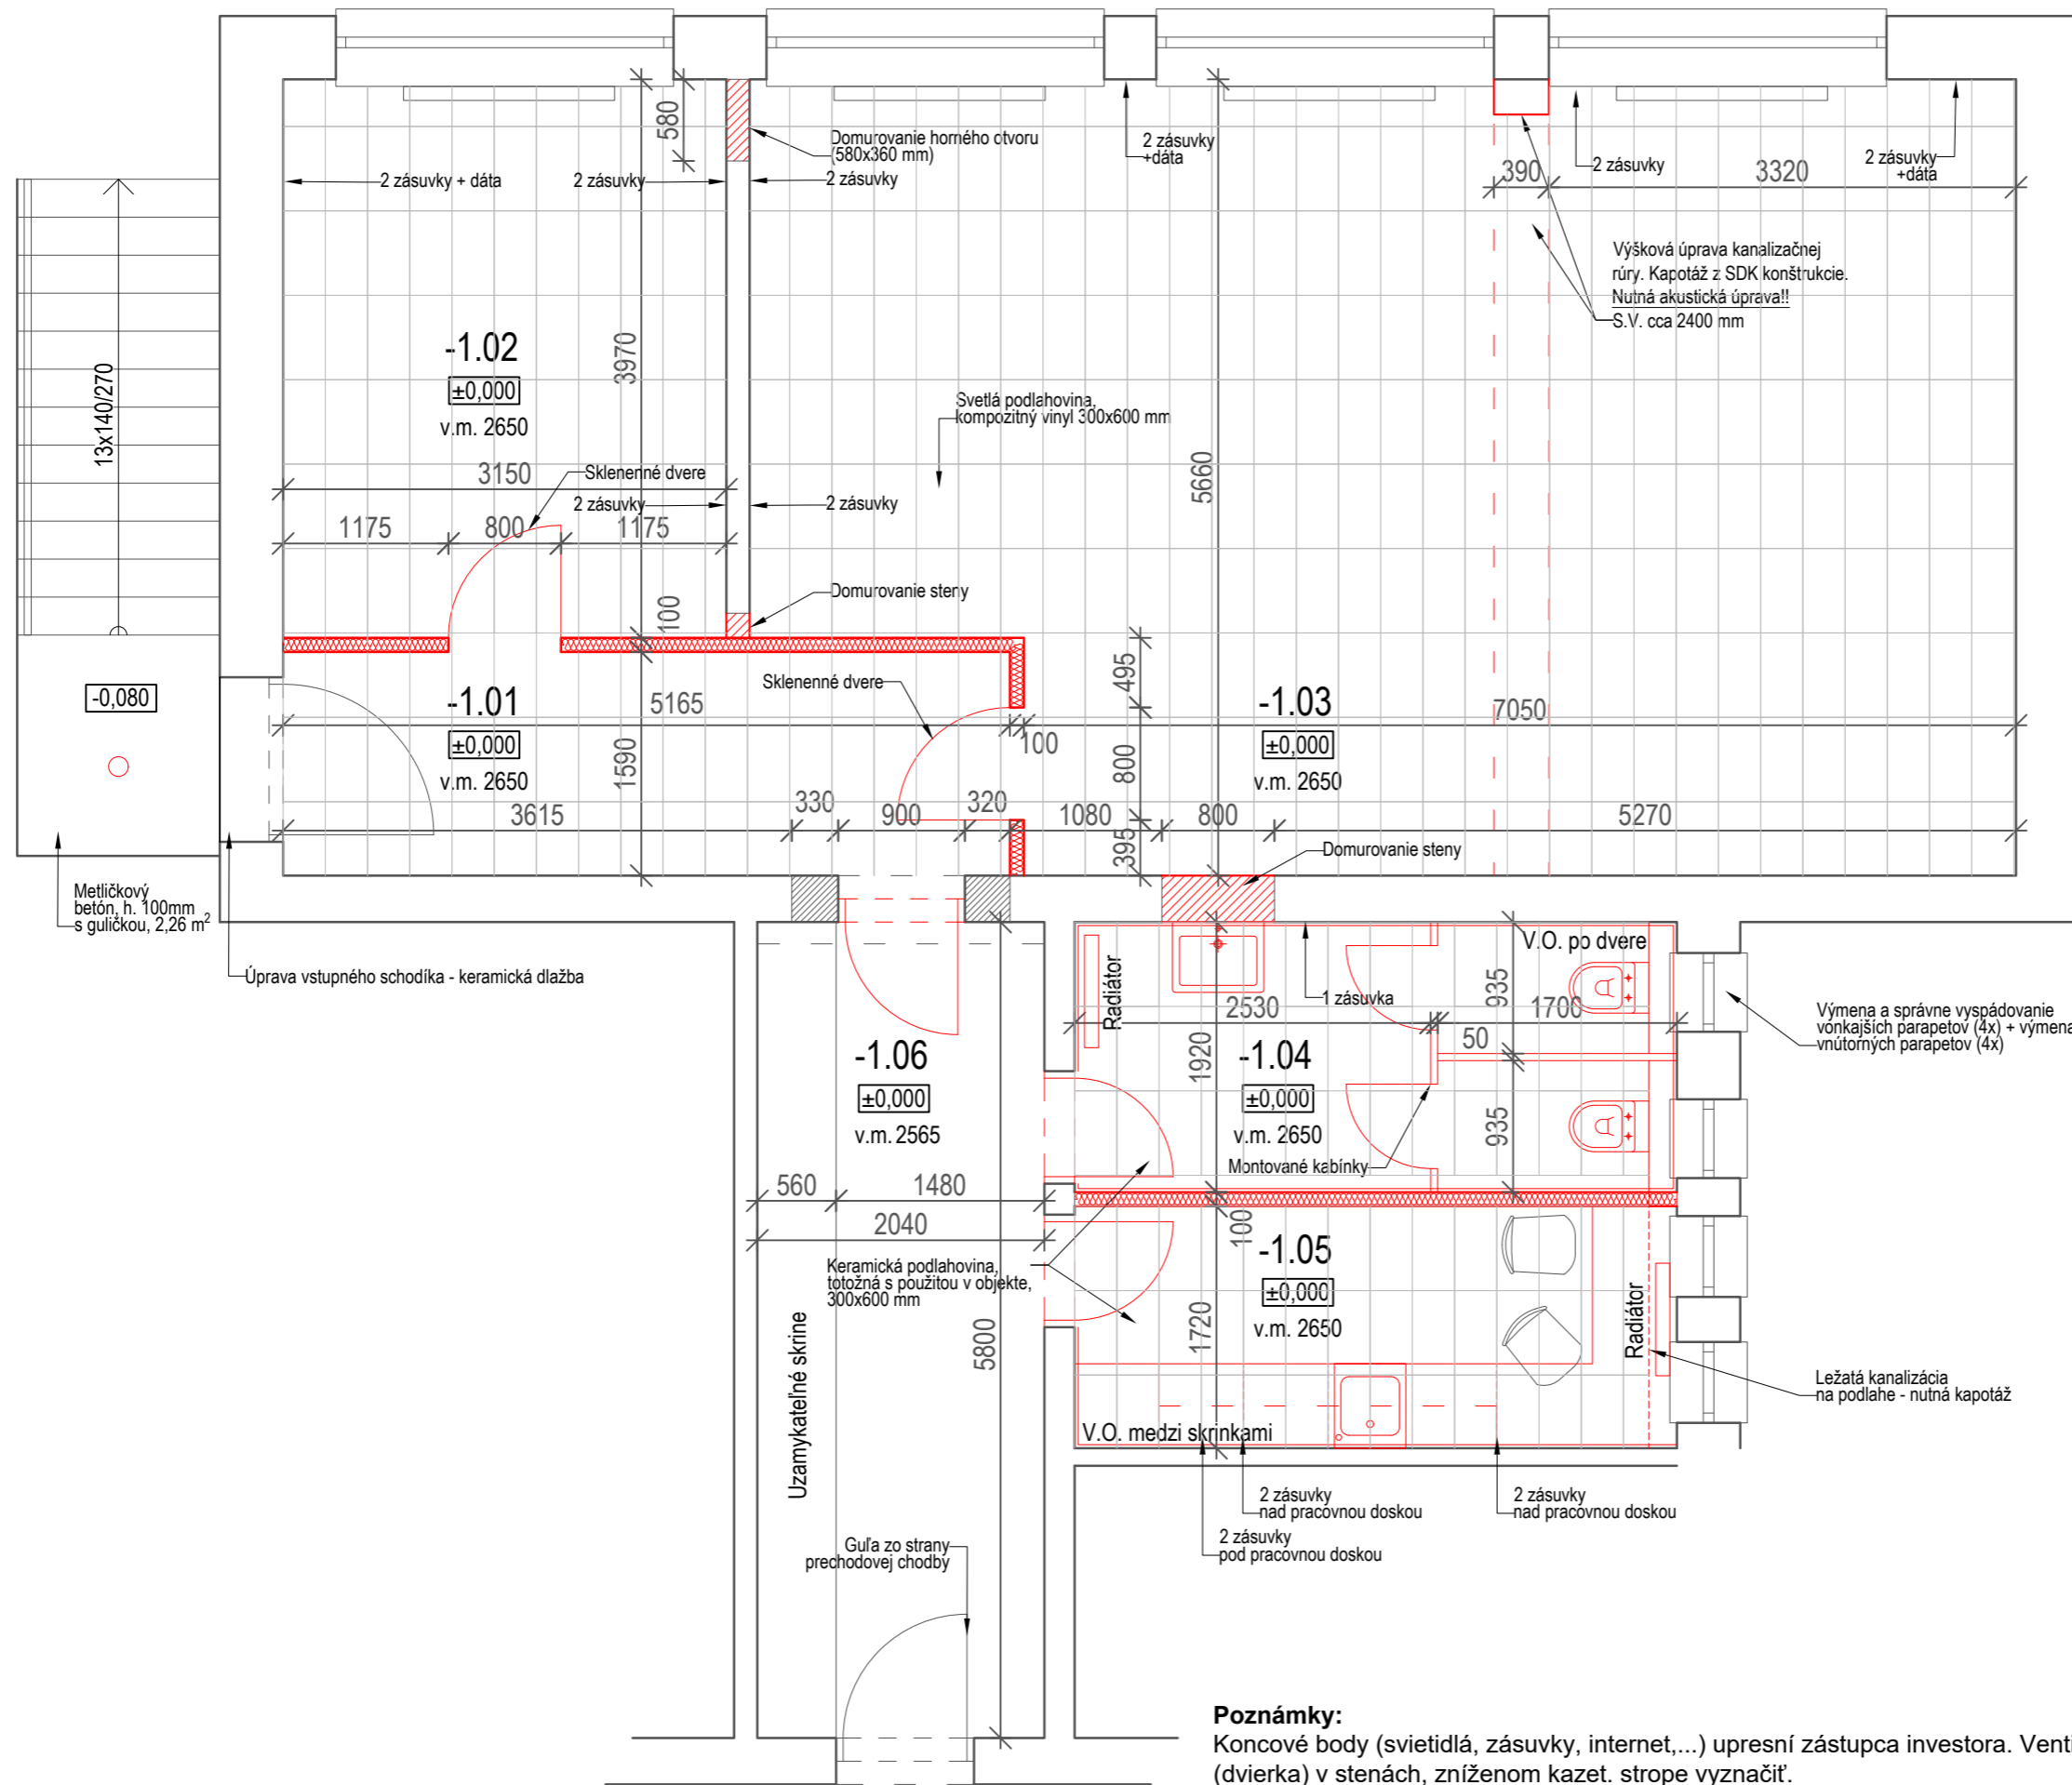

Poznámky:
 Koncové body (svietidlá, zásuvky, internet,...) upresní zástupca investora. Ventily vymeniť podľa potreby. Revizné otvory (dvierka) v stenách, zníženom kazet. strope vyznačiť.

Úprava suterénnych priestorov OcÚ IpD
 OcÚ Ivanka pri Dunaji
 OcÚ Ivanka pri Dunaji - investor

I.PP - návrh, M 1:50, AŠ
 Ing.arch. Miroslav Pavle, PhD.
 Referát výstavby, IpD