

ZMLUVA O BUDÚCEJ ZMLUVE O ZRIADENÍ VECNÝCH BREMIEN

uzatvorená podľa § 50a a nasl. v spojení s § 151n a nasl. zákona č. 40/1964 Zb. Občiansky zákonník v znení neskorších predpisov (ďalej len „zmluva“)

ev. č. budúceho oprávneného: 220825-L13.0819.21.0001-ZBZ_VB

ev. č. budúceho povinného:

1. ZMLUVNÉ STRANY

1.1 **Trenčiansky samosprávny kraj**

Sídlo: K dolnej stanici 7282/20A, 911 01 Trenčín
Zastúpená: Ing. Jaroslav Baška - predseda
IČO: 36 126 624
DIČ: 2021613275
IČ DPH: nie je platcom DPH
Bankové spojenie: Štátna pokladnica
IBAN: SK51 8180 0000 0070 0050 4489

(ďalej aj ako „budúci povinný“)

1.2 **Západoslovenská distribučná, a.s.**

Sídlo: Čulenova 6, 816 47 Bratislava
Zapísaná v: Obchodný register Okresného súdu Bratislava I
oddiel: Sa, vložka číslo: 3879/B
Zastúpená: Ing. Miloš Karas – vedúci úseku riadenia investícií
Ing. Xénia Albertová – vedúca riadenia vlastníckych vzťahov
IČO: 36 361 518
IČ DPH: SK2022189048
IBAN: 6
SWIFT:

(ďalej aj ako „budúci oprávnený“)

(budúci povinný a budúci oprávnený ďalej spoločne aj ako „zmluvné strany“)

2. BUDÚCA ZAŤAŽENÁ NEHNUTEĽNOSŤ

2.1 Budúci povinný je výlučným vlastníkom nasledovnej nehnuteľnosti – pozemku:

| Parcelné číslo | Register KN | LV č. | Výmera v m ² | Druh pozemku | Katastrálne územie | Obec | Okres |
|----------------|-------------|-------|-------------------------|-----------------------------|--------------------|----------|----------------------|
| 734/1 | C | 824 | 10678 | zastavaná plocha a nádvorie | Vlčkovce | Dežerice | Bánovce nad Bebravou |

(ďalej aj ako „budúca zaťažená nehnuteľnosť“). Kópia listu vlastníctva tvorí prílohu tejto zmluvy a je neoddeliteľnou súčasťou tejto zmluvy.

3. BUDÚCI OPRÁVNENÝ

3.1 Budúci oprávnený je držiteľom povolenia na podnikanie v elektroenergetike v rozsahu distribúcia elektriny vydaného rozhodnutím Úradu pre reguláciu sieťových odvetví (ďalej aj ako „povolenie“) a zabezpečuje prevádzkovanie distribučnej sústavy na vymedzenom území, na ktorom sa nachádza aj budúca zaťažená nehnuteľnosť.

3.2 Budúci oprávnený je investorom inžinierskej stavby „PE_G1_Dežerice TS 15-5 VNK TS“ (ďalej len „plánovaná stavba“), ktorej súčasťou budú elektroenergetické stavby a zariadenia

distribučnej sústavy, vrátane rozvodov elektrických vedení a prípojok a iné stavby súvisiace a potrebné na ich prevádzku (ďalej aj ako „**elektroenergetické zariadenia**“). Budúci oprávnený požiada o vydanie stavebného povolenia a následne kolaudačného rozhodnutia na plánovanú stavbu.

- 3.3 Časť plánovanej stavby – SO 01 Nové VN káblové vedenie s UOK sa bude nachádzať na budúcej zaťaženej nehnuteľnosti vyznačenej vo výkrese, ktorý je súčasťou projektovej dokumentácie plánovanej stavby (ďalej len „**predbežný plán**“), vyhotovenej Ing. Ivanom Kurkom, 04/2022. Kópia predbežného plánu týkajúca sa budúcej zaťaženej nehnuteľnosti tvorí prílohu tejto zmluvy a je neoddeliteľnou súčasťou tejto zmluvy. Na žiadosť budúceho povinného budúci oprávnený umožní budúcemu povinnému nahliadnuť do celého predbežného plánu. Predbežný plán bude pre účely budúcej zmluvy o zriadení vecných bremien upresnený geometrickým plánom na zriadenie vecných bremien podľa čl. 6., ods. 6.5 tejto zmluvy.

4. **PREDMET ZMLUVY**

- 4.1 Touto zmluvou sa budúci povinný zaväzuje, že do 30 (tridsiatich) pracovných dní od schválenia zriadenia vecných bremien podľa čl. 6., ods. 6.1 tejto zmluvy Zastupiteľstvom Trenčianskeho samosprávneho kraja, uzavrie s budúcim oprávneným zmluvu o zriadení vecných bremien, predmetom ktorej bude zriadenie vecných bremien na budúcej zaťaženej nehnuteľnosti v prospech budúceho oprávneného v znení určenom podľa čl. 6. tejto zmluvy (ďalej aj ako „**zmluva o zriadení vecných bremien**“).

5. **VÝZVA NA UZATVORENIE BUDÚCEJ ZMLUVY O ZRIADENÍ VECNÝCH BREMIEN**

- 5.1 Budúci oprávnený je povinný vyzvať budúceho povinného na uzatvorenie zmluvy o zriadení vecných bremien písomnou výzvou po vybudovaní elektroenergetických zariadení, najneskôr do uplynutia 6 (šiestich) mesiacov po dni nadobudnutia právoplatnosti kolaudačného rozhodnutia povoľujúceho užívanie elektroenergetických zariadení (ďalej aj ako „**kolaudačné rozhodnutie**“).
- 5.2 Výzva na uzatvorenie zmluvy o zriadení vecných bremien a akákoľvek korešpondencia s ňou spojená musí byť zaslaná doporučenou zásielkou na adresu budúceho povinného uvedenú v čl. 1. tejto zmluvy, alebo inú adresu, ktorú budúci povinný budúcemu oprávnenému písomne na tento účel oznámi. Výzva na uzatvorenie zmluvy o zriadení vecných bremien sa bude považovať za doručенú aj v prípade ak sa vráti budúcemu oprávnenému ako nedoručená, alebo v prípade odmietnutia jej prevzatia budúcim povinným.

6. **ZMLUVA O ZRIADENÍ VECNÝCH BREMIEN**

- 6.1 Budúci povinný je povinný uzavrieť s budúcim oprávneným zmluvu o zriadení vecných bremien, predmetom ktorej bude zriadenie vecných bremien spočívajúcich v povinnosti budúceho povinného ako vlastníka budúcej zaťaženej nehnuteľnosti strpieť na budúcej zaťaženej nehnuteľnosti :
- a) zriadenie a uloženie elektroenergetických zariadení;
 - b) užívanie, prevádzkovanie, údržbu, opravy, úpravy, rekonštrukcie, modernizácie a akékoľvek iné stavebné úpravy plánovanej stavby a jej odstránenie;
- (ďalej len „**vecné bremená**“), za podmienok ďalej dohodnutých v zmluve o zriadení vecných bremien.
- 6.2 Vecné bremená uvedené v čl. 6., ods. 6.1 tejto zmluvy sa zriadia na časť budúcej zaťaženej nehnuteľnosti v rozsahu vyznačenom v geometrickom pláne vypracovanom podľa čl. 6., ods. 6.5 tejto zmluvy.
- 6.3 Vecné bremená budú zriadené **na dobu neurčitú**.
- 6.4 Vecné bremená budú zriadené ako vecné bremená „**in personam**“ **v prospech budúceho oprávneného**.
- 6.5 Budúci oprávnený zabezpečí na vlastné náklady vypracovanie geometrického plánu na zameranie vecných bremien (ďalej len „**geometrický plán**“) po vybudovaní elektroenergetických zariadení. Budúci oprávnený doručí budúcemu povinnému jedno vyhotovenie (originál) úradne overeného geometrického plánu týkajúci sa budúcej zaťaženej nehnuteľnosti najneskôr s výzvou na uzavretie zmluvy o zriadení vecných bremien podľa čl. 5 tejto zmluvy.
- 6.6 Jednorazová odplata za zriadenie vecných bremien bude v zmluve o zriadení vecných bremien určená ako spoločná odplata za zriadenie všetkých vecných bremien podľa čl. 6., ods. 6.1 tejto

zmluvy bude stanovená podľa čl. 32 ods. (2) Zásad hospodárenia s majetkom Trenčianskeho samosprávneho kraja v platnom znení.

- 6.7 Zmluvné strany sa dohodli, že návrh na vklad vecného bremena do katastra nehnuteľností na základe zmluvy o zriadení vecných bremien podá budúci povinný až po zaplatení jednorazovej odplaty za zriadenie vecných bremien v plnej výške na účet budúceho povinného. Budúci oprávnený bude znášať v plnej výške všetky náklady spojené s vkladom vecných bremien do katastra nehnuteľností.
- 6.8 Ak budúci povinný bezdôvodne, po schválení zriadenia vecných bremien podľa čl. 6., ods. 6.1 tejto zmluvy uznesením Zastupiteľstva Trenčianskeho samosprávneho kraja, nesplní záväzok uzavrieť zmluvu o zriadení vecných bremien na základe výzvy budúceho oprávneného vykonanej v súlade s čl. 5 tejto zmluvy, môže budúci oprávnený požadovať, aby obsah zmluvy o zriadení vecných bremien určil súd alebo môže požadovať náhradu škody mu spôsobenej porušením záväzku budúceho povinného uzavrieť zmluvu o zriadení vecných bremien.
- 6.9 Zmluvné Strany sa dohodli, že podstatnou zmenou okolností na strane Budúceho povinného, ktorá ho oprávňuje neuzavrieť Zmluvu o zriadení vecného bremena bude skutočnosť, ak nedôjde k schváleniu zriadenia vecného bremena Zastupiteľstvom Trenčianskeho samosprávneho kraja.
- 6.10 Zmluvné strany sa dohodli, že zaplatením náhrady podľa čl. 6., ods. 6.6 tejto zmluvy budú vysporiadané všetky nároky budúceho povinného ako vlastníka budúcej zaťaženej nehnuteľnosti, vyplývajúce zo zriadenia vecných bremien podľa zmluvy o zriadení vecných bremien, vrátane nárokov budúceho povinného ako vlastníka budúcej zaťaženej nehnuteľnosti na jednorazovú odplatu za zriadenie zákonných vecných bremien a nútené obmedzenie užívania budúcej zaťaženej nehnuteľnosti budúci povinný ako vlastníkom budúcej zaťaženej nehnuteľnosti v ochrannom pásme elektroenergetických zariadení podľa § 11 zákona č. 251/2012 Z. z. o energetike a o zmene niektorých zákonov, a že si budúci povinný ako vlastníkom budúcej zaťaženej nehnuteľnosti nebude z tohto titulu uplatňovať žiadne ďalšie nároky voči budúceму oprávnenému. Týmto nie je dotknutý nárok budúceho povinného ako vlastníka budúcej zaťaženej nehnuteľnosti na náhradu škody, ak mu vznikne po podpise tejto zmluvy porušením povinností budúceho oprávneného pri výkone práv vyplývajúcich z vecných bremien.

7. BUDÚCI POVINNÝ

- 7.1 Budúci povinný berie na vedomie, že so zriadením a uložením elektroenergetických zariadení podľa § 43 zákona č. 251/2012 Z. z. o energetike a o zmene a doplnení niektorých zákonov, vzniká ochranné pásmo elektroenergetických zariadení.
- 7.2 Budúci povinný vyhlasuje, že:
- a) je oprávnený samostatne nakladať s budúcou zaťaženou nehnuteľnosťou v celom rozsahu potrebnom pre platné uzavretie tejto zmluvy,
 - b) nie sú podané žiadne návrhy na vklad akýchkoľvek práv k budúcej zaťaženej nehnuteľnosti do katastra nehnuteľností a neexistujú žiadne faktické alebo právne prekážky, ktoré by bránili uzavrieť túto zmluvu,
 - c) budúcu zaťaženú nehnuteľnosť nadobudol v súlade s platnými právnymi predpismi Slovenskej republiky a žiadna tretia osoba si neuplatňuje a ani nemôže uplatňovať akékoľvek nároky k budúcej zaťaženej nehnuteľnosti,
 - d) budúci povinný ako výlučný vlastníkom budúcej zaťaženej nehnuteľnosti nie je účastníkom žiadneho súdneho alebo iného sporu týkajúceho sa resp. súvisiaceho s budúcou zaťaženou nehnuteľnosťou.
- 7.3 Budúci povinný sa zaručuje budúceму oprávnenému, že vyhlásenia a záruky obsiahnuté čl. 7 ods. 7.2 tejto zmluvy sú pravdivé a správne ku dňu uzatvorenia tejto zmluvy a budú pravdivé a správne aj v čase uzatvorenia zmluvy o zriadení vecných bremien a podania návrhu na jej vklad do katastra nehnuteľností.
- 7.4 Budúci povinný sa zaväzuje, že sa až do okamihu splnenia alebo zániku všetkých povinností vyplývajúcich z tejto zmluvy zdrží akéhokoľvek konania, ktoré by bránilo alebo znemožnilo uzatvorenie zmluvy o zriadení vecných bremien v zmysle tejto zmluvy alebo výkonu práv zodpovedajúcich vecným bremenám budúci povinný. Budúci povinný sa najmä zaväzuje, že budúcu zaťaženú nehnuteľnosť ani jej časť, ktorá má byť zaťažená vecnými bremenami:
- a) neprevedie do vlastníctva inej osoby bez súhlasu budúceho oprávneného a ani
 - b) ju nezaťaží právom tretích osôb, ktoré by znemožnilo vykonávať práva zodpovedajúce vecným bremenám budúci povinný.
- 7.5 Budúci povinný sa zaväzuje, že budúceму oprávnenému poskytne všetku súčinnosť nevyhnutne potrebnú v súvislosti s uzavretím a plnením tejto zmluvy.

- 7.6 Budúci povinný berie na vedomie, že zriadením a uložením elektroenergetických zariadení vznikne budúcemu oprávnenému podľa § 11 ods. 1 písm. a) zákona č. 251/2012 Z. z. o energetike a o zmene a doplnení niektorých zákonov právo vstupovať na budúcu zaťaženu nehnuteľnosť v rozsahu a spôsobom nevyhnutným na výkon povolenej činnosti.
- 7.7 Budúci povinný berie na vedomie, že budúci oprávnený môže poveriť výkonom činností uvedených v čl. 6., ods. 6.1 tretie osoby.
- 7.8 Budúci povinný sa zaväzuje zabezpečiť prerokovanie schválenia zriadenia vecných bremien na budúcej zaťaženej nehnuteľnosti Zastupiteľstvom Trenčianskeho samosprávneho kraja na najbližšom zasadnutí Zastupiteľstva Trenčianskeho samosprávneho kraja, ktoré sa uskutoční po obdržaní písomnej výzvy na uzatvorenie zmluvy o zriadení vecných bremien. Zmluvné strany berú na vedomie, že písomná výzva na uzatvorenie zmluvy o zriadení vecných bremien musí byť doručená budúcemu povinnému v dostatočnom časovom predstihu pred zasadnutím Zastupiteľstva Trenčianskeho samosprávneho kraja, a to min. 30 (tridsať) kalendárnych dní pred zasadnutím Zastupiteľstva Trenčianskeho samosprávneho kraja.

8. UMOŽNENIE STAVEBNÉHO UŽÍVANIA

- 8.1 Budúci povinný týmto prenecháva časť budúcej zaťaženej nehnuteľnosti budúcemu oprávnenému, aby ju budúci oprávnený dočasne po dobu odo dňa uzavretia tejto zmluvy do dňa vzniku vecných bremien podľa zmluvy o zriadení vecných bremien, ktorá bude uzavretá medzi budúcim povinným a budúcim oprávneným na základe tejto zmluvy, užíval na umiestnenie, výstavbu a užívanie elektroenergetických zariadení, a udeľuje svoj výslovný súhlas s takýmto užívaním a zmenami na časti budúcej zaťaženej nehnuteľnosti pre účely územného konania, stavebného konania aj kolaudačného konania.
- 8.2 Zmluvné strany sa dohodli, že budúci povinný nemá nárok na osobitnú odplatu za užívanie časti budúcej zaťaženej nehnuteľnosti podľa čl. 8, ods. 8.1 tejto zmluvy z dôvodu, že jednorazová odplata, ktorú budúci oprávnený uhradí budúcemu povinnému v zmysle zmluvy o zriadení vecných bremien, zahŕňa aj odplatu za užívanie budúcej zaťaženej nehnuteľnosti za účelom umiestnenia, výstavby a užívania plánovanej stavby podľa článku 8. tejto zmluvy.

9. PREVOD A PRECHOD PRÁV A POVINNOSTÍ

- 9.1 Budúci povinný nie je oprávnený postúpiť práva a povinnosti z tejto zmluvy na inú osobu bez súhlasu budúceho oprávneného. Touto zmluvou sú viazaní všetci právni nástupcovia budúceho povinného.

10. ZÁVEREČNÉ USTANOVENIA

- 10.1 Zmluva nadobúda platnosť dňom jej podpisu zmluvnými stranami a účinnosť dňom nasledujúcim po dni jej zverejnenia v zmysle Občianskeho zákonníka v spojení so zák. č. 211/2000 Z.z. o slobodnom prístupe k informáciám a o zmene a doplnení niektorých zákonov v znení neskorších predpisov. Budúci povinný sa zaväzuje písomne oznámiť budúcemu oprávnenému zverejnenie tejto zmluvy do 10 (desiatich) kalendárnych dní odo dňa jej zverejnenia.
- 10.2 Neoddeliteľnou súčasťou tejto zmluvy sú:
Príloha č. 1: Kópia listu vlastníctva č.824
Príloha č. 2: Kópia predbežného plánu
- 10.3 Vzťahy zmluvných strán založené touto zmluvou, ktoré zmluva výslovne neupravuje, sa riadia príslušnými ustanoveniami Obchodného zákonníka a ostatných platných právnych predpisov Slovenskej republiky.
- 10.4 V prípade, že ktorékoľvek ustanovenie tejto zmluvy bude súdom alebo príslušným štátnym orgánom z akéhokoľvek dôvodu prehlásené za neplatné, nedostatočne určité alebo nevykonateľné, zmluvné strany sa zaväzujú odstrániť dodatkom tejto zmluvy takúto neplatnosť, nedostatočnú určitosť alebo nevykonateľnosť takým spôsobom, aby bol zmysel tejto zmluvy naplnený.
- 10.5 Akékoľvek zmeny zmluvy a jej príloh je možné vykonať výlučne na základe písomnej dohody zmluvných strán formou písomných dodatkov podpísaných oboma zmluvnými stranami.
- 10.6 Zmluva je vyhotovená v 5 (slovom: piatich) rovnopisoch, pričom budúci povinný obdrží 2 (slovom: dve) vyhotovenia a budúci oprávnený obdrží 3 (slovom: tri) vyhotovenia po podpise zmluvy zmluvnými stranami.

- 10.7 Zmluvné strany vyhlasujú, že ich zmluvná voľnosť nie je obmedzená, túto zmluvu uzatvorili na základe ich slobodnej vôle, zmluva nebola uzatvorená v tiesni a za nápadne nevýhodných podmienok, zmluvu si prečítali, jej obsahu rozumejú a na znak súhlasu ju podpisujú.

Budúci povinný

V Trenčíne, dňa

podpis : _____
meno : Ing. Jaroslav Baška
funkcia : predseda
Trenčiansky samosprávny kraj

Budúci oprávnený

V Bratislave, dňa

podpis : _____
meno : Ing. Miloš Karas
funkcia : vedúci úseku riadenia investícií
Západoslovenská distribučná, a.s.

podpis : _____
meno : Ing. Xénia Albertová
funkcia : vedúca riadenia vlastníckych vzťahov
Západoslovenská distribučná, a.s.

Úrad geodézie, kartografie a katastra Slovenskej republiky
VÝPIS Z KATASTRA NEHNUTELNOSTÍ

Okras : 301 Bánovce nad Bebravou Dátum vyhotovenia : 17.5.2022
 Obec : 542822 Dežerice Čas vyhotovenia : 12:00:06
 Katastrálne územie : 810681 Vičkovce Údaje pláné k : 13.5.2022 18:00:00

Výpis je nepoužiteľný na právne úkony

VÝPIS Z LISTU VLASTNÍCTVA Č. 824

ČASŤ A: MAJETKOVÁ PODSTATA

Parcely registra „C“ evidované na katastrálnej mape

| Parcelné číslo | Výmera v m ² | Druh pozemku | Spôsob využitia pozemku | Druh chránenej nehnuteľnosti | Spoločná nehnuteľnosť | Umiestnenie pozemku | Druh právneho vzťahu | Počet parcelí: 2 |
|--------------------------|-------------------------|-----------------------------|-------------------------|------------------------------|-----------------------|---------------------|----------------------|------------------|
| 734/1 | 10678 | Zastavaná plocha a nádvorie | 22 | | 1 | 1 | 1 | |
| Iné údaje: Bez zápisu | | | | | | | | |
| 734/2 | 3399 | Zastavaná plocha a nádvorie | 22 | | 1 | 2 | 2 | |
| Iné údaje: Bez zápisu | | | | | | | | |

Legenda

Spôsob využívania pozemku

22 Pozemok, na ktorom je postavená inžinierska stavba - cestná, miestna a účelová komunikácia, lesná cesta, poľná cesta, chodník, nekryté parkovisko a ich súčasť

Spoločná nehnuteľnosť

1 Pozemok nie je spoločnou nehnuteľnosťou

Umiestnenie pozemku

1 Pozemok je umiestnený v zastavanom území obce

2 Pozemok je umiestnený mimo zastavaného územia obce

ČASŤ B: VLASTNÍCI A INÉ OPRAVNENÉ OSOBY Z PRÁVA K NEHNUTELNOSTI

Vlastník

Počet vlastníkov: 1

1 z 3

| Poradové číslo | Titul, priezvisko, meno, rodné meno / Názov Miesto trvalého pobytu / Sidlo Dátum narodenia, rodné číslo / IČO / Iný identifikačný údaj | Spoločnostný podiel |
|----------------|--|---------------------|
| 1 | Trenčiansky samosprávny kraj, K dolnej stanici 7282/20A, Trenčín, PSČ 911 01, SR, IČO: 36126624 | 1/1 |
| | Titul nadobudnutia | |
| | Delimitačný protokol dľa Z 914/08, zápis správce -22/08; | |
| | Iné údaje | |
| | Zmena adresy sídla dľa R 49/15 -9/15; | |
| | Poznámky | |
| | Bez zápisu. | |

Správca

Počet správcov: 1

| Poradové číslo | Titul, priezvisko, meno, rodné meno / Názov Miesto trvalého pobytu / Sidlo Dátum narodenia, rodné číslo / IČO / Iný identifikačný údaj | K nehnuteľnosti K vlastníkovi |
|----------------|--|----------------------------------|
| 2 | Správca ciest Trenčianskeho samosprávneho kraja, Brmianska 3, Trenčín, PSČ 911 05, SR, IČO: 37915568 | |
| | Titul nadobudnutia | |
| | Bez zápisu. | |
| | Iné údaje | |
| | Bez zápisu. | |
| | Poznámky | |
| | Bez zápisu. | |

Néjmonca

| Poradové číslo | Titul, priezvisko, meno, rodné meno / Názov Miesto trvalého pobytu / Sidlo Dátum narodenia, rodné číslo / IČO / Iný identifikačný údaj | K nehnuteľnosti K vlastníkovi |
|----------------|--|----------------------------------|
| | Neevidovaní | |

Iná oprávnená osoba

| Poradové číslo | Titul, priezvisko, meno, rodné meno / Názov Miesto trvalého pobytu / Sidlo Dátum narodenia, rodné číslo / IČO / Iný identifikačný údaj | K nehnuteľnosti K vlastníkovi |
|----------------|--|----------------------------------|
| | Neevidovaní | |

ČASŤ C: ŤARCHY

| K nehnuteľnosti K vlastníkovi | Obsah |
|----------------------------------|--|
| - | Z 1480/11 - Vecné bremeno podľa § 22 a nasl. Zákona č. 79/1957 Zb. o výrobe, rozvoje a spotrebe elektriny v spojení s § 69 ods. 10 zákona č. 656/2004 Z.z. o energetike a o zmene niektorých zákonov v prospech spoločnosti ZSE Distribúcia, a. s., IČO: 36 361 518, so sídlom Čulenova 6, 816 47 Bratislava v rozsahu uvedenom v GP č. 36 566 497-250/2011 na pozemok reg. C KN parc. č. 734/2 - 37/11; |


2 z 3

| | |
|---|--|
| - | V-167/2017 zo dňa 23.02.2017 zriaďuje sa vecné bremeno spočívajúce v práve umiestnenia a prevádzkovania silového nameraného rozvodu NN stavby "IBV-Hrbatá - výstavba 10 RD" a právo vstupu, prechodu a prejazdu za účelom umiestnenia a prevádzkovania silového nameraného rozvodu NN pre stavbu "IBV-Hrbatá - výstavba 10 RD" na pozemku registra C KN parcelné číslo 734/1 v rozsahu podľa geometrického plánu č. 36319830-106/16 (diel č. 1) v prospech Západoslovenská distribučná, a.s., Čulenova 6, 816 47 Bratislava, IČO : 36361518 dľa V-167/2017 -14/17; |
| - | Z-204/2018 - Vecné bremeno podľa § 22 a nasl. Zákona č. 79/1957 Zb. o výrobe, rozvode a spotrebe elektriny (elektrizačný zákon) v spojení s § 96 ods. 4 zákona č. 251/2012 Z.z. o energetike a o zmene a doplnení niektorých zákonov v prospech spoločnosti Západoslovenská distribučná, a. s., IČO: 36 361 518, so sídlom Čulenova 6, 816 47 Bratislava v rozsahu uvedenom v GP č. 36 566 497-421/2017 na pozemok C KN parc. č. 734/1, týkajúce sa elektroenergetického zariadenia 1x22 kV VN linka č. 258 na trase Rz Trenčín Juh - Rz Bánovce nad Bebravou - 15/18; |
| - | Pod V-2089/2020 zo dňa 15.01.2021 zriaďuje sa vecné bremeno spočívajúce v práve zriadenia a uloženia elektroenergetického zariadenia a právo užívania, prevádzkovania, údržby, opravy, úpravy, rekonštrukcie, modernizácie a akékoľvek iné stavebné úpravy elektroenergetikej stavby a jej odstránenie na pozemkoch registra C KN parcelné číslo 734/1, 734/2 v rozsahu geometrického plánu číslo 34 125 361-69/2020 (úradne overený pod číslom G1-149/2020) v p r o s p e c h: Západoslovenská distribučná, a.s., IČO 36361518, Čulenova 6, 81647 Bratislava, SR -4/21; |

Výpis je nepoužiteľný na právne úkony


POUŽITÉ SKRATKY:

- VVN - Veľmi vysoké napätie 110 kV
- VN - Vysoké napätie nad 1000 V
- NN - Nízke napätie do 1000 V
- TS - Transformačná sranica
- ÚO - Úsekový odpiňač
- UOK - Úložný optický kábel
- VRIS - Rozpojovacia (istiaca) skriňa umiestnená na stĺpe
- SR - Rozpojovacia (istiaca) skriňa
- RE - Elektromerový rozvádzač

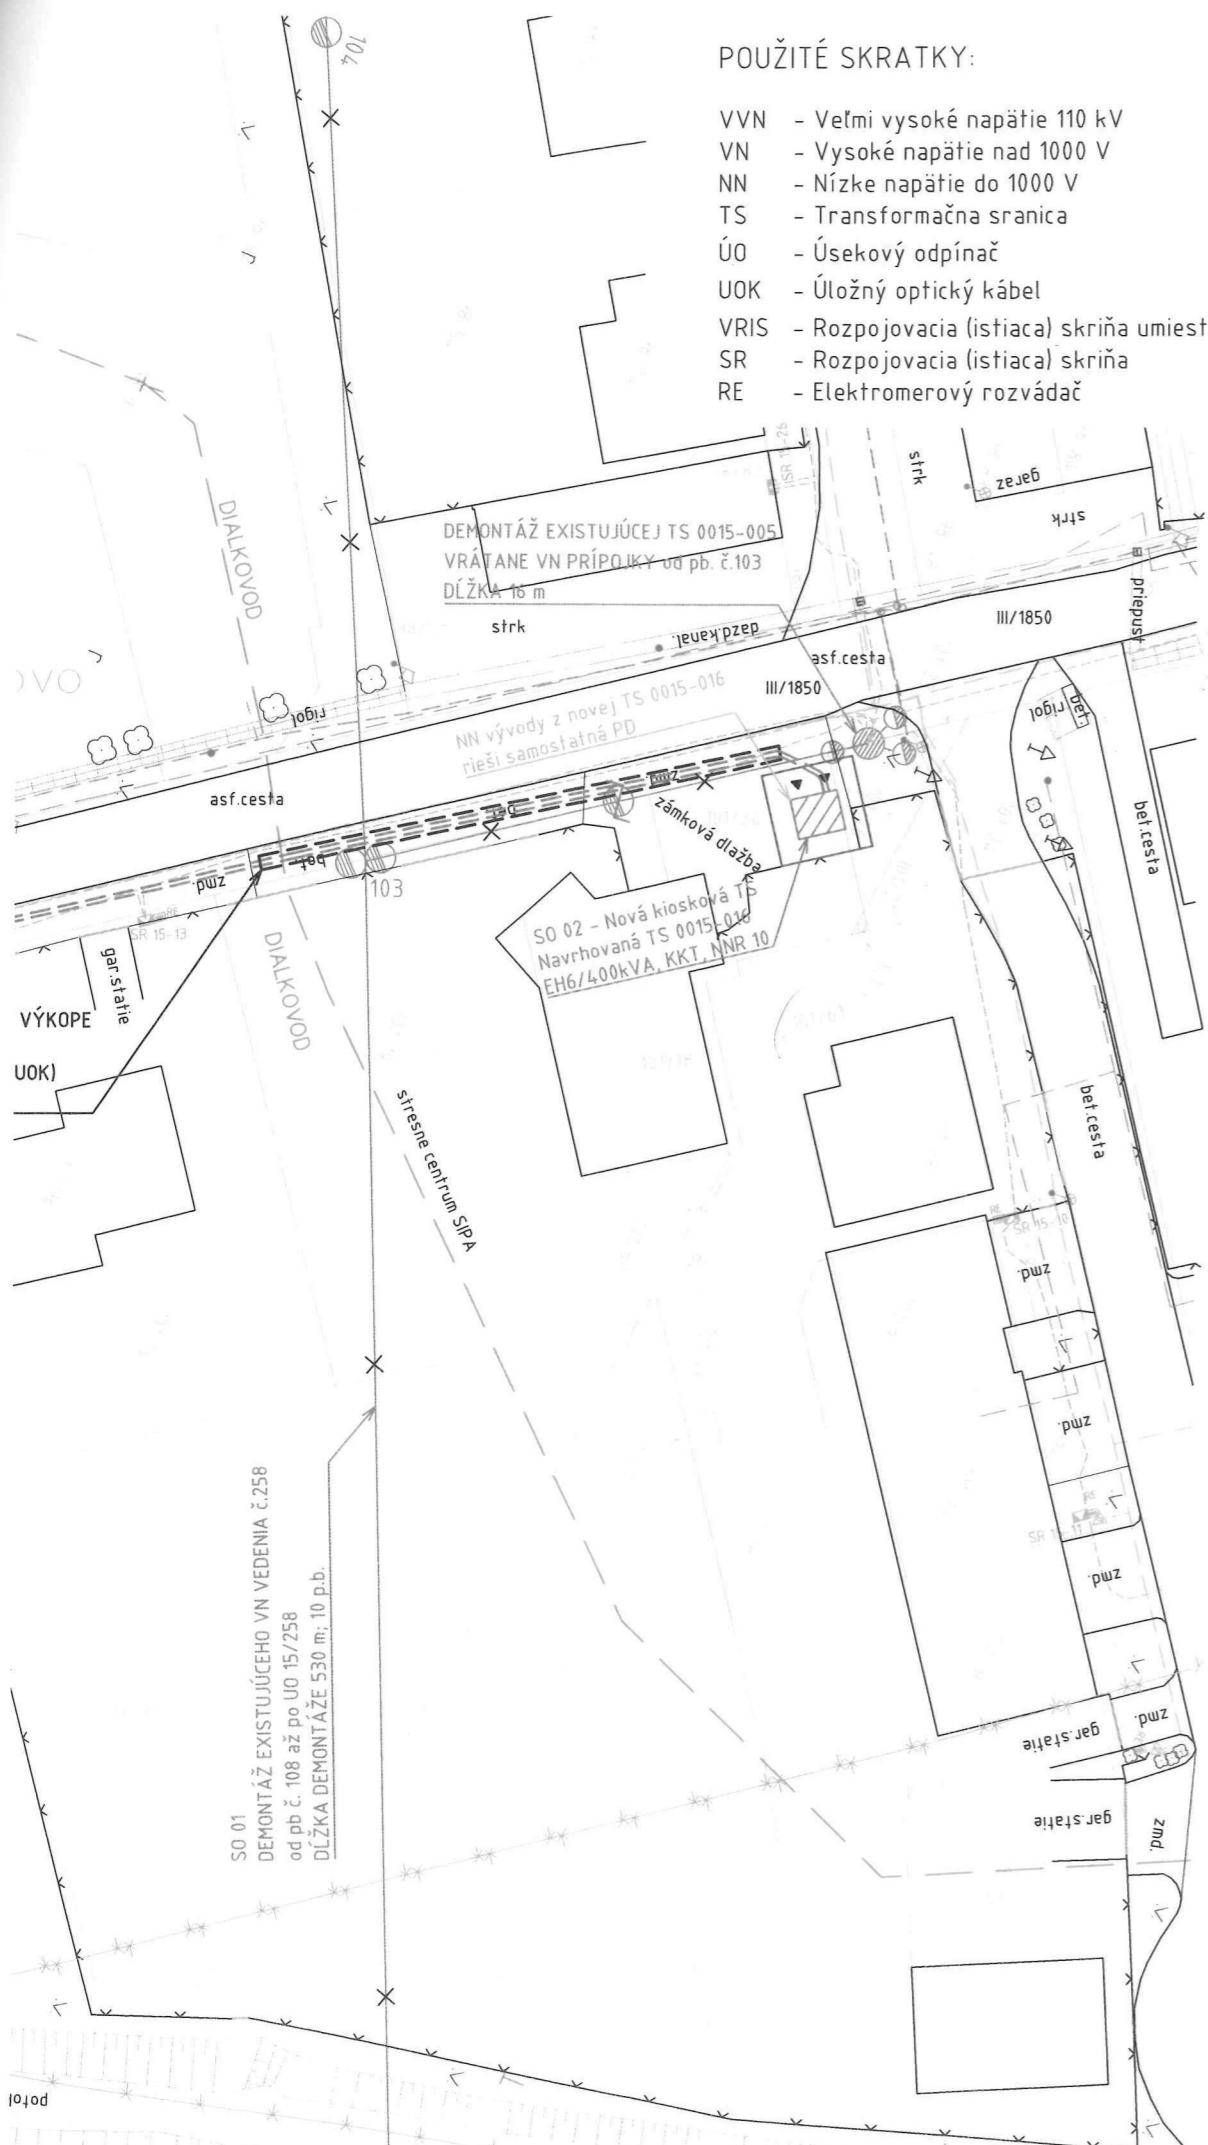

LEGENDA

- Hranica prcely "C"
- Hranica prcely "E"
- Hranica zastavaného územia obce
- Podrobné zameranie
- Plynovod (zameraný priebeh)
- Plynomer a regulácia
- Vodovod (zameraný priebeh)
- Diaľkovodvodovod (zameraný priebeh)
- Podzemné telekomunikačné vedenie
- Podzemný telekomunikačný kábel MOSR
- Existujúce vzdušné VN vedenie
- Demontáž zdušného VN vedenia
- Transformačná stanica C22
- Bežónový stĺp VN
- Bežónový stĺp VN s UO
- Navrhovaný VN kábel +UOK
- Navrhovaný VN kábel v chráničke +UOK
- Existujúce vzdušné NN vedenie
- Existujúci podzemný NN kábel
- Bežónový stĺp NN
- Skríňa SR
- Elektromerový rozvádzač
- Štartovacia/Cieľová /kontrolná jama pretláčania

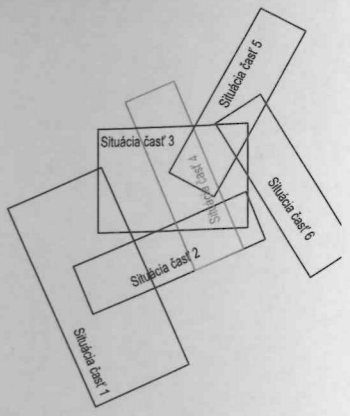


⚠ **UPOZORNENIE:**
 PRED ZAČIATKOM REALIZAČNÝCH PRÁČ INVEŠTOR V SPOLUPRÁCI S REALIZÁTOROM STAVBY SÚ POVINNÍ ZABEZPEČIŤ VYTÝČENIE VŠETKÝCH PODZEMNÝCH INŽINIERSKÝCH SIETÍ!

NAPĚŤOVÁ SÚSTAVA:
 3 AC 50Hz 22 000V/IT 3+PEN AC 50 Hz 400/230V / TN-C

Súradnicový systém S-JTSK
 Výškový systém Bpv

| | | | | | | | |
|------------------|---|---|---------|--|---------|---------|-----------|
| | Hlavný inžinier projektu | Ing. Jozef Frólo | | <p>Čulenova 6 SK-816 47 Bratislava M e-mail</p> | | | |
| | Zodpovedný projektant: | Ing. Jozef Frólo | | | | | |
| | Projektant: | Ing. Ivan Kurka | | | | | |
| | Miesto stavby/ Kataster: | Dežerice, k.ú. Vlčkovo; k.ú. Dežerice | | | | | |
| | Investor/objednávatel: | Západoslovenská distribučná a.s., Čulenova 6, 816 47 Bratislava | | | | | |
| Stavba: | PE_Dežerice TS 15-5 VNK TS | | | | | | |
| Súbor/Objekt: | SO 01 - Nové VN káblové vedenie s UOK SO 02 - Nová kiosková TS PS 01 - Technológia TS | | | | | | |
| Obsah: | Situácia časť 4 | | | | | | |
| Číslo zákazky: | Dátum: | Revízia: | Mierka: | Formát: | Stupeň: | Sada č. | Výkres č. |
| L13.0819.21.0001 | 04/2022 | 00 | 1:500 | 5xA3 | PDKUR | | 5 |

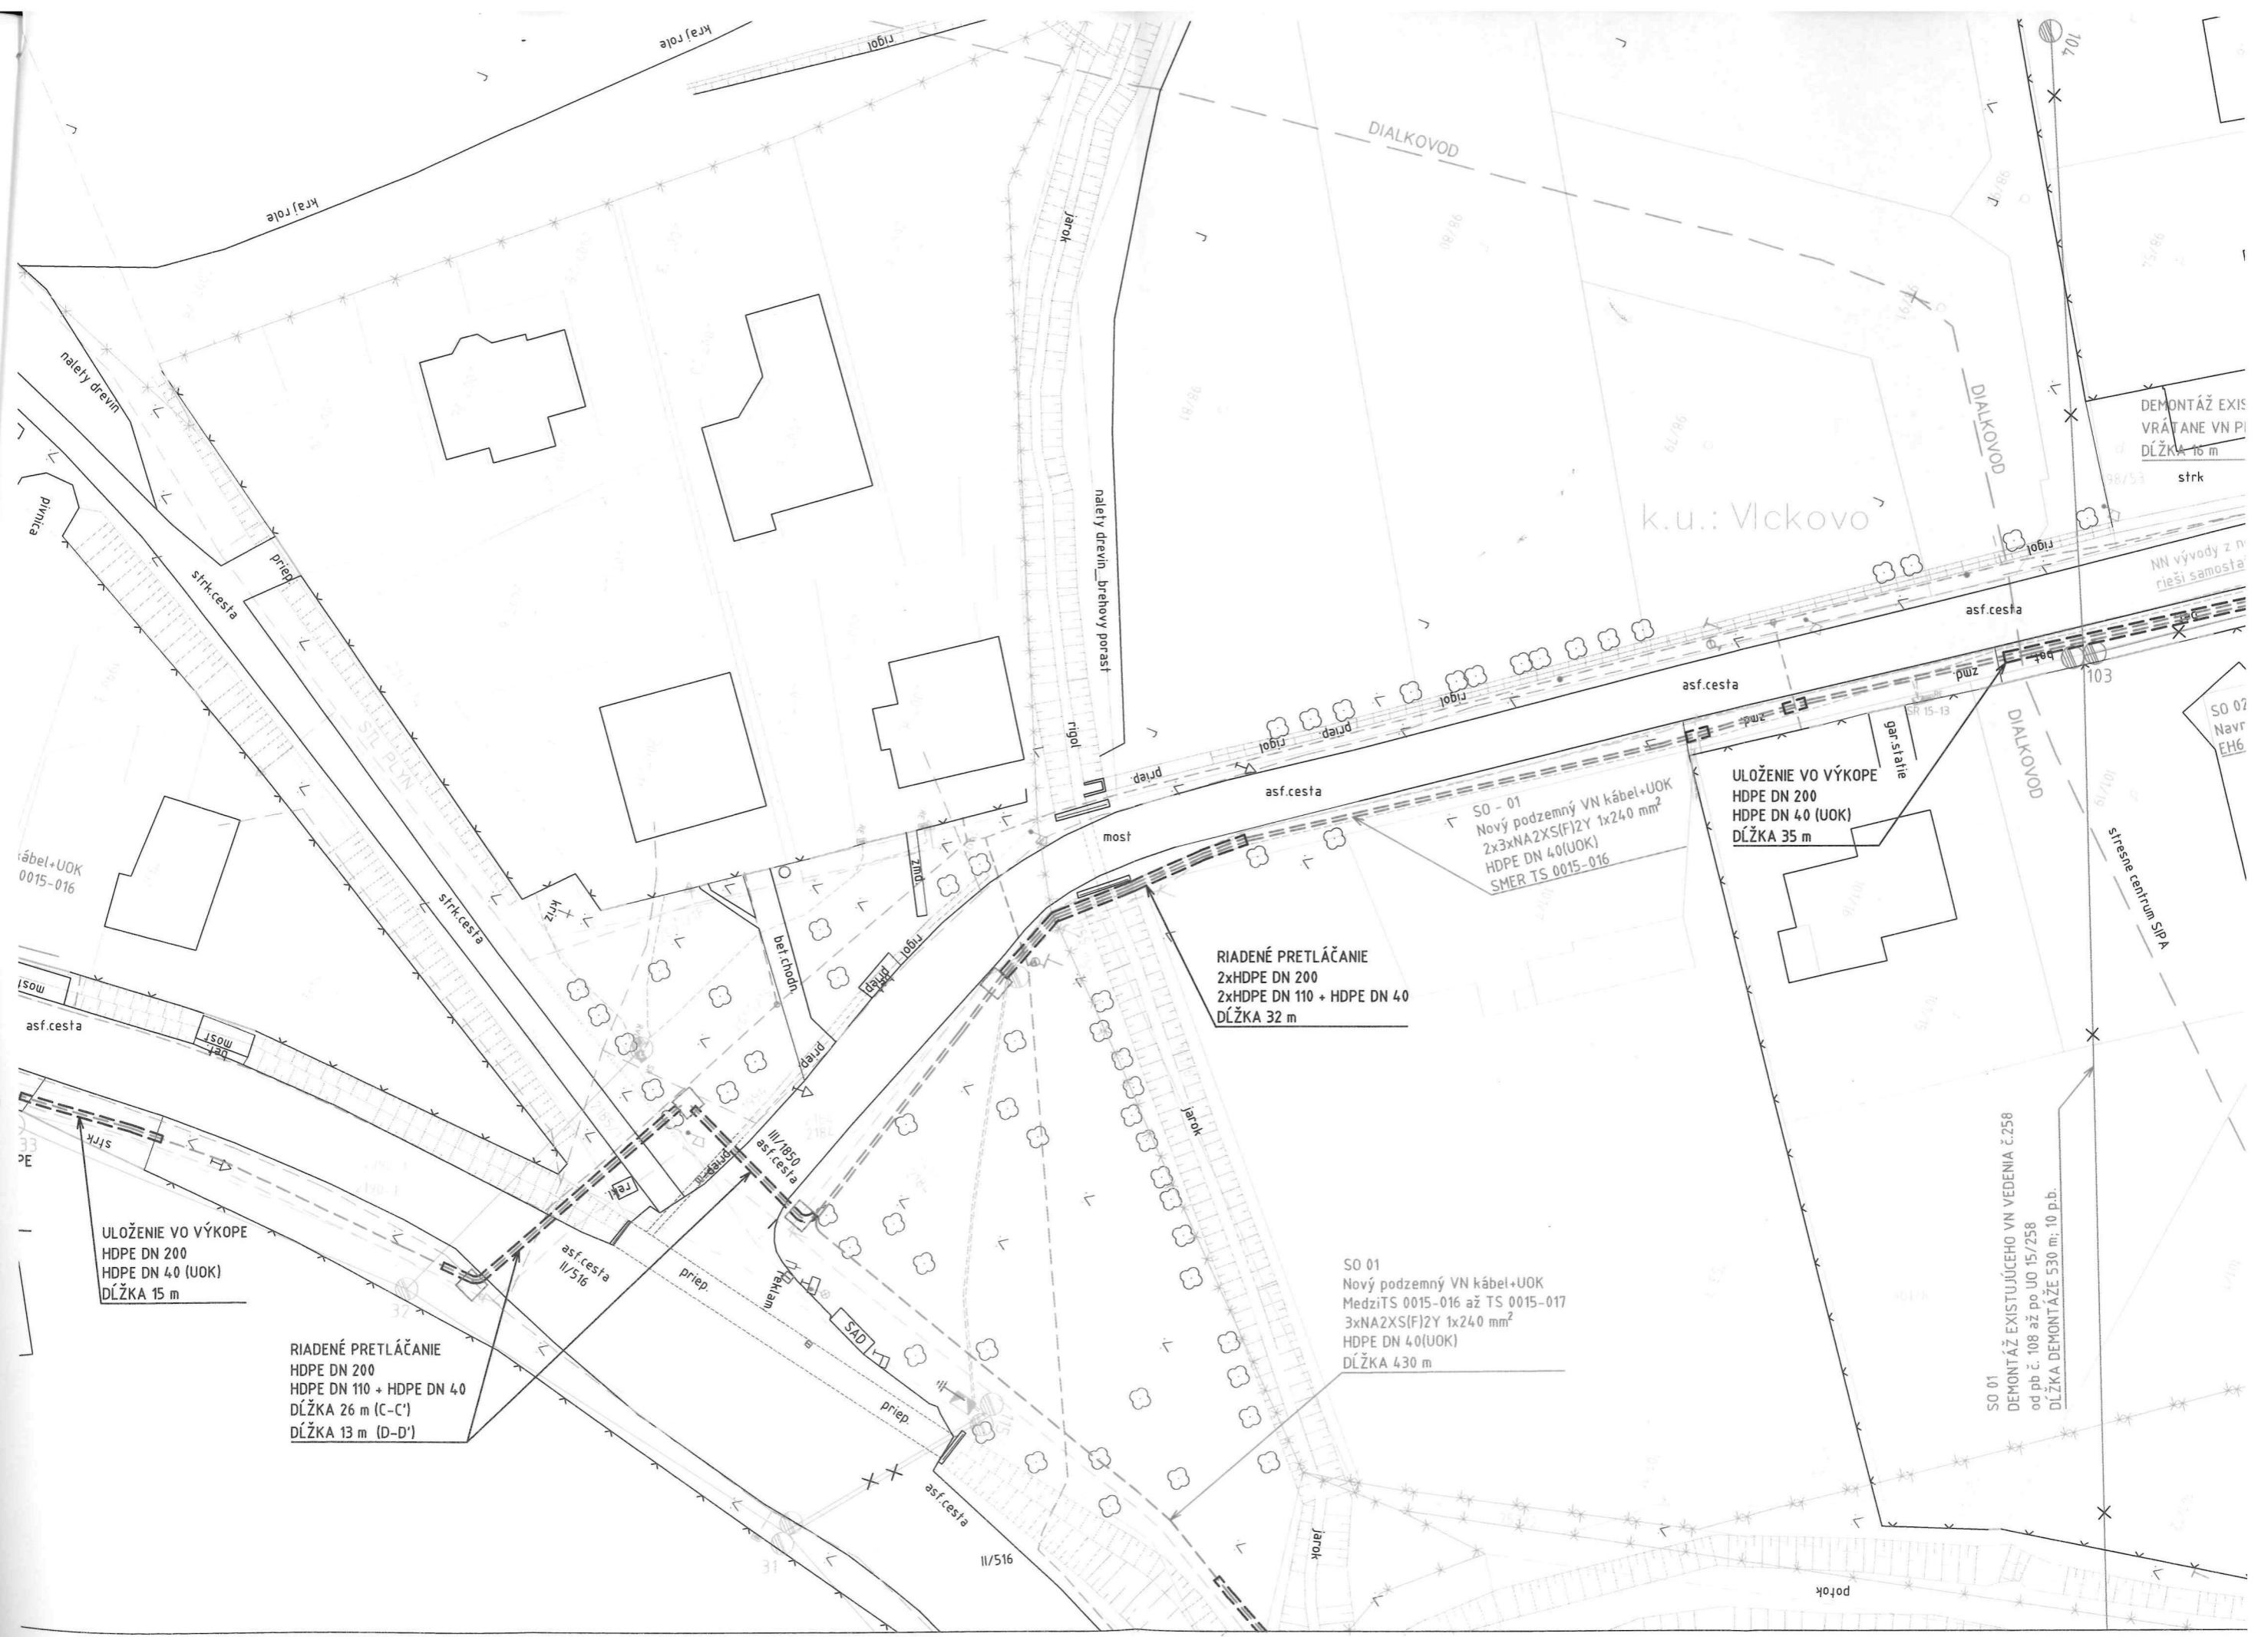

DEMONTÁŽ EXIS
VRÁTANE VN PI
DĹŽKA 16 m
strk

k.u.: Vlckovo

SO 07
Navr
EH6

ULOŽENIE VO VÝKOPE
HDPE DN 200
HDPE DN 40 (UOK)
DĹŽKA 35 m

SO - 01
Nový podzemný VN kábel+UOK
2x3xNA2XS(F)2Y 1x240 mm²
HDPE DN 40(UOK)
SMER TS 0015-016

RIADENÉ PRETLÁČANIE
2xHDPE DN 200
2xHDPE DN 110 + HDPE DN 40
DĹŽKA 32 m

SO 01
Nový podzemný VN kábel+UOK
MedziTS 0015-016 až TS 0015-017
3xNA2XS(F)2Y 1x240 mm²
HDPE DN 40(UOK)
DĹŽKA 430 m

SO 01
DEMONTÁŽ EXISTUJÚCEHO VN VEDENIA č.258
od pb č. 108 až po UO 15/258
DĹŽKA DEMONTÁŽE 530 m; 10 p.b.

ULOŽENIE VO VÝKOPE
HDPE DN 200
HDPE DN 40 (UOK)
DĹŽKA 15 m

RIADENÉ PRETLÁČANIE
HDPE DN 200
HDPE DN 110 + HDPE DN 40
DĹŽKA 26 m (C-C')
DĹŽKA 13 m (D-D')