




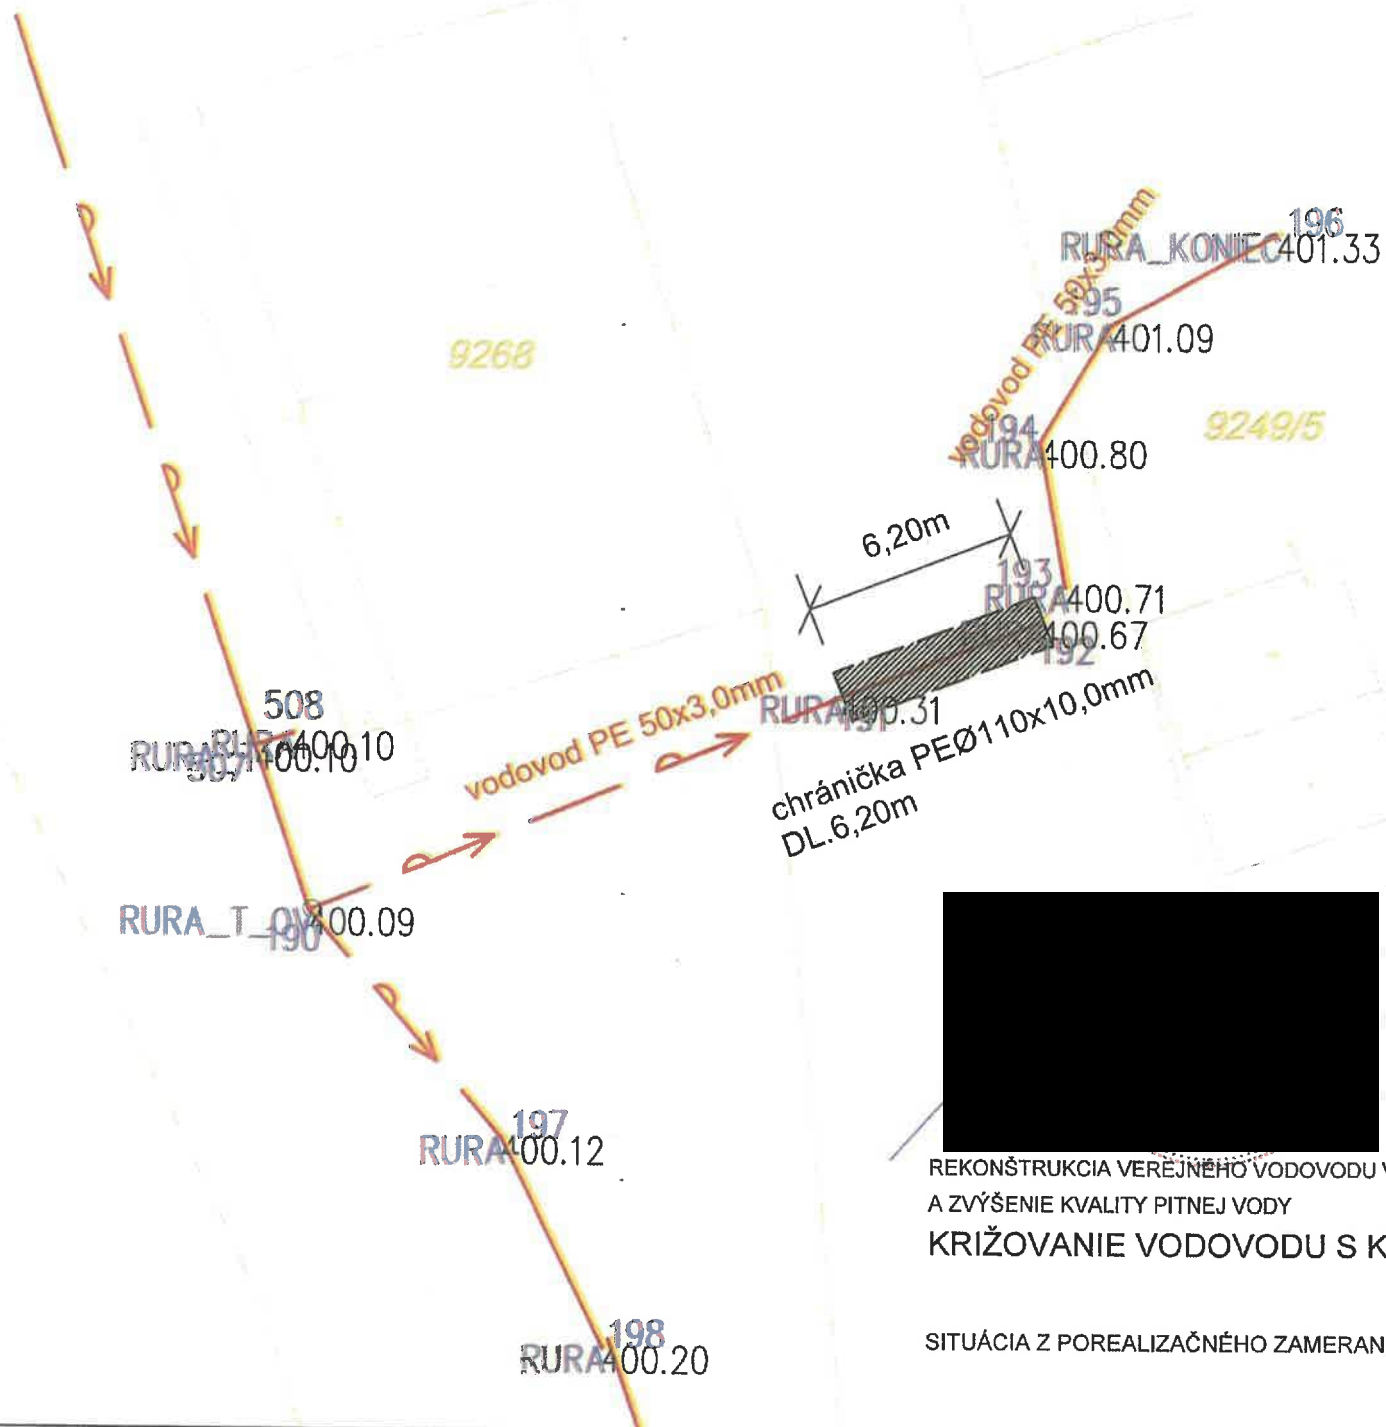

REKONŠTRUKCIA VEREJNEHO VODOVODU V OBCI UTEKÁČ PRE ZLEPŠENIE DODÁVKY
A ZVÝŠENIE KVALITY PITNEJ VODY
KRIŽOVANIE VODOVODU S KOMUNIKÁCIOU

SITUÁCIA Z POREALIZAČNÉHO ZAMERANIA STAVBY M 1:200

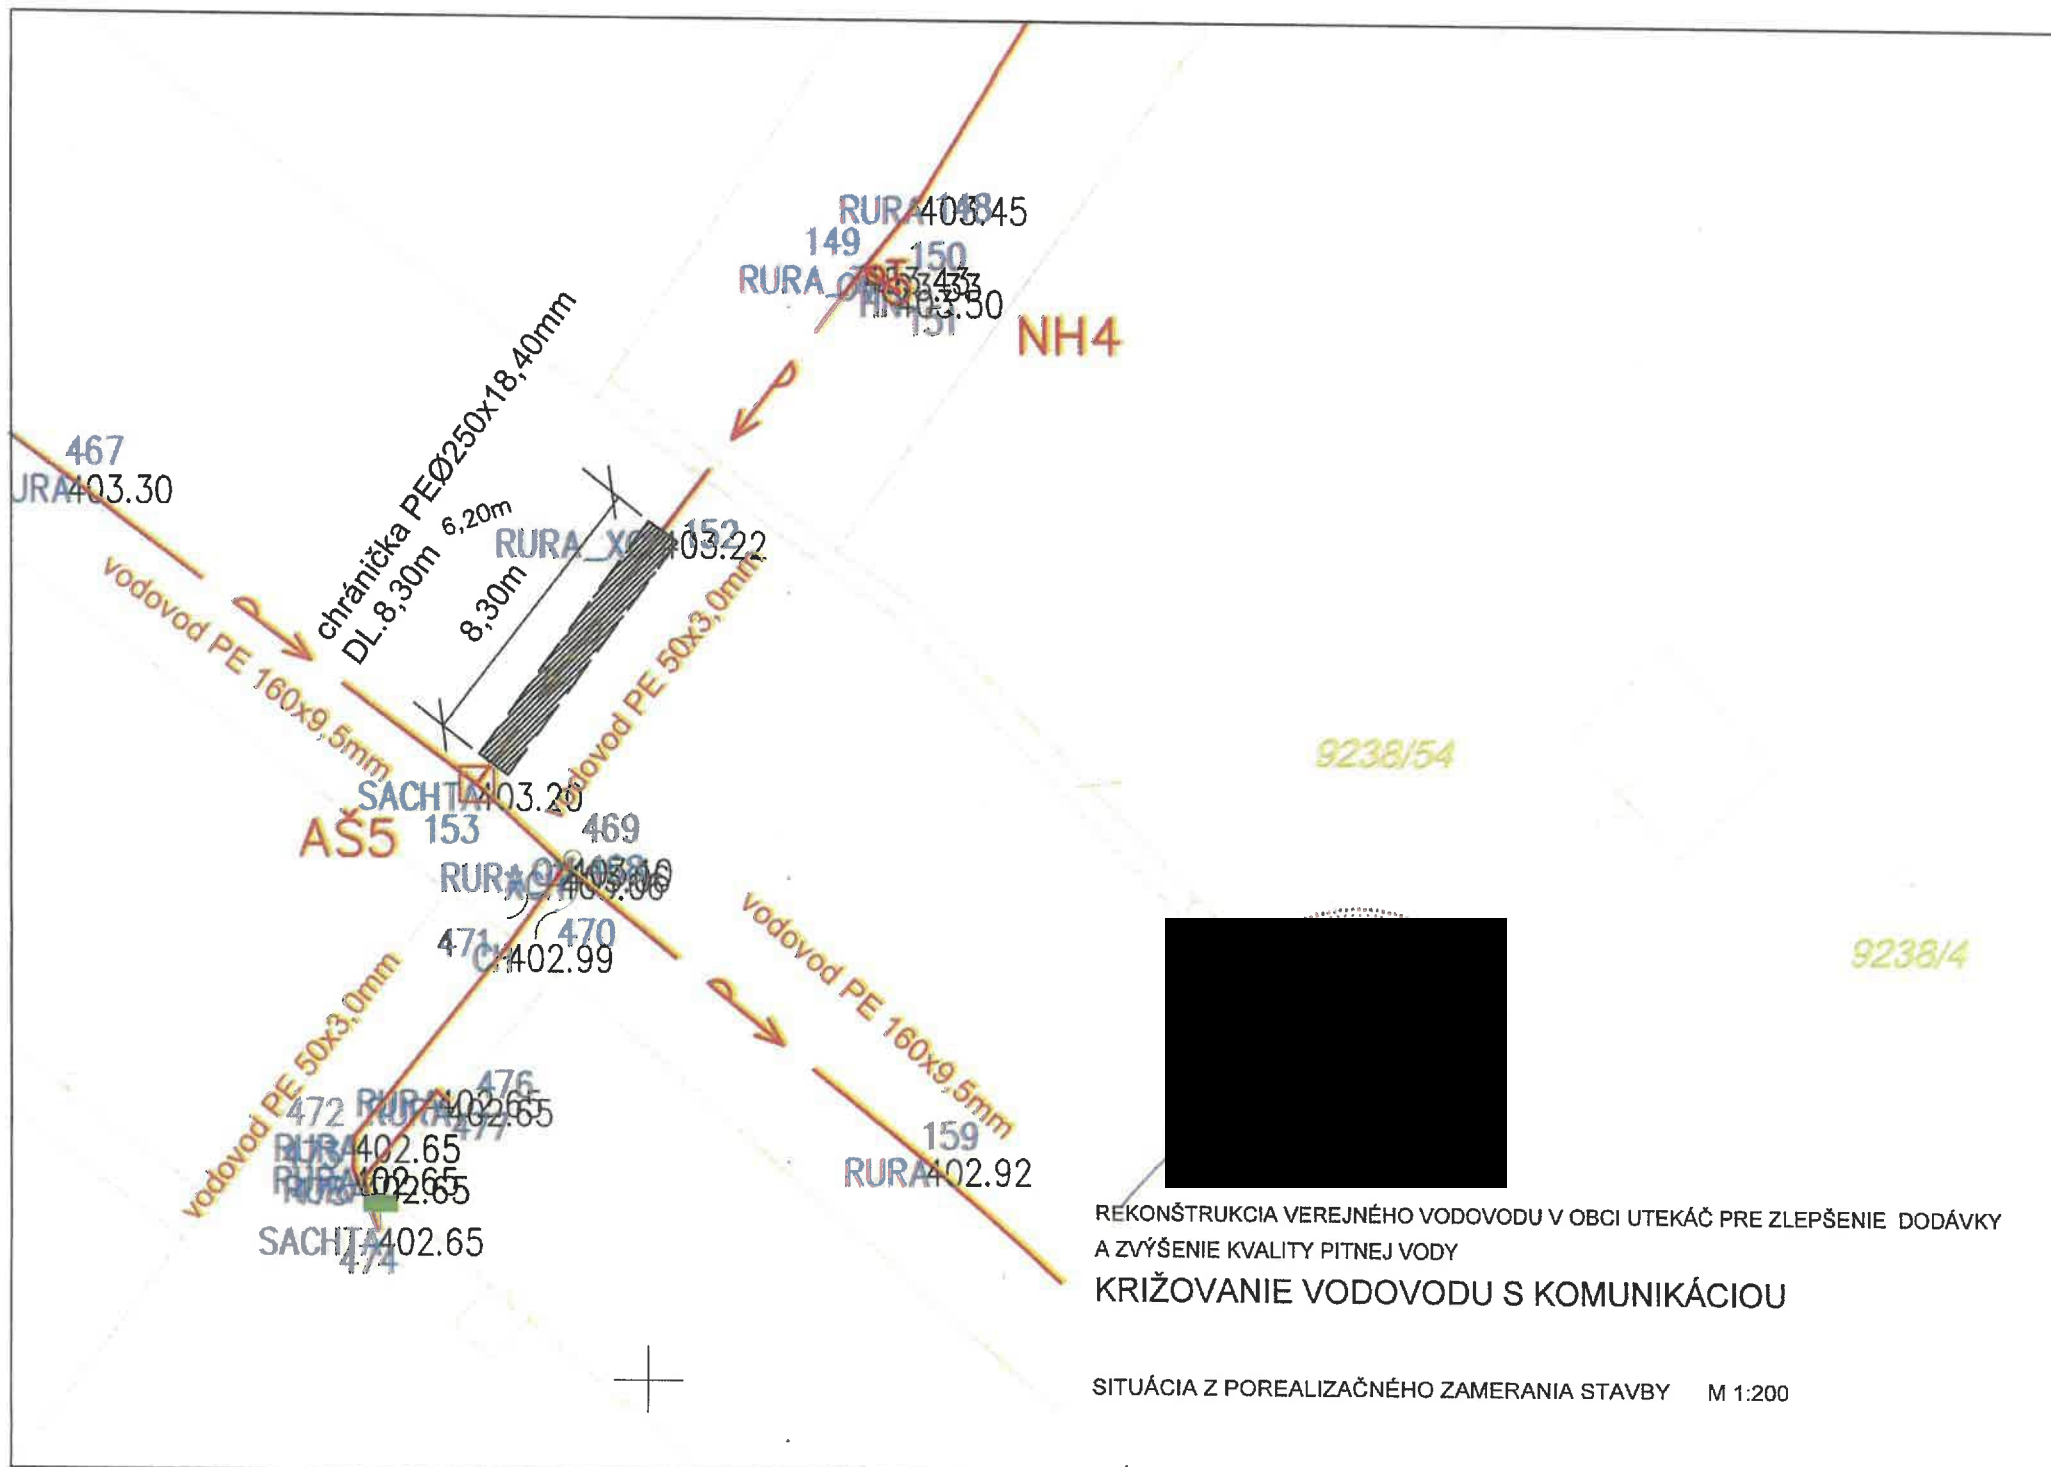

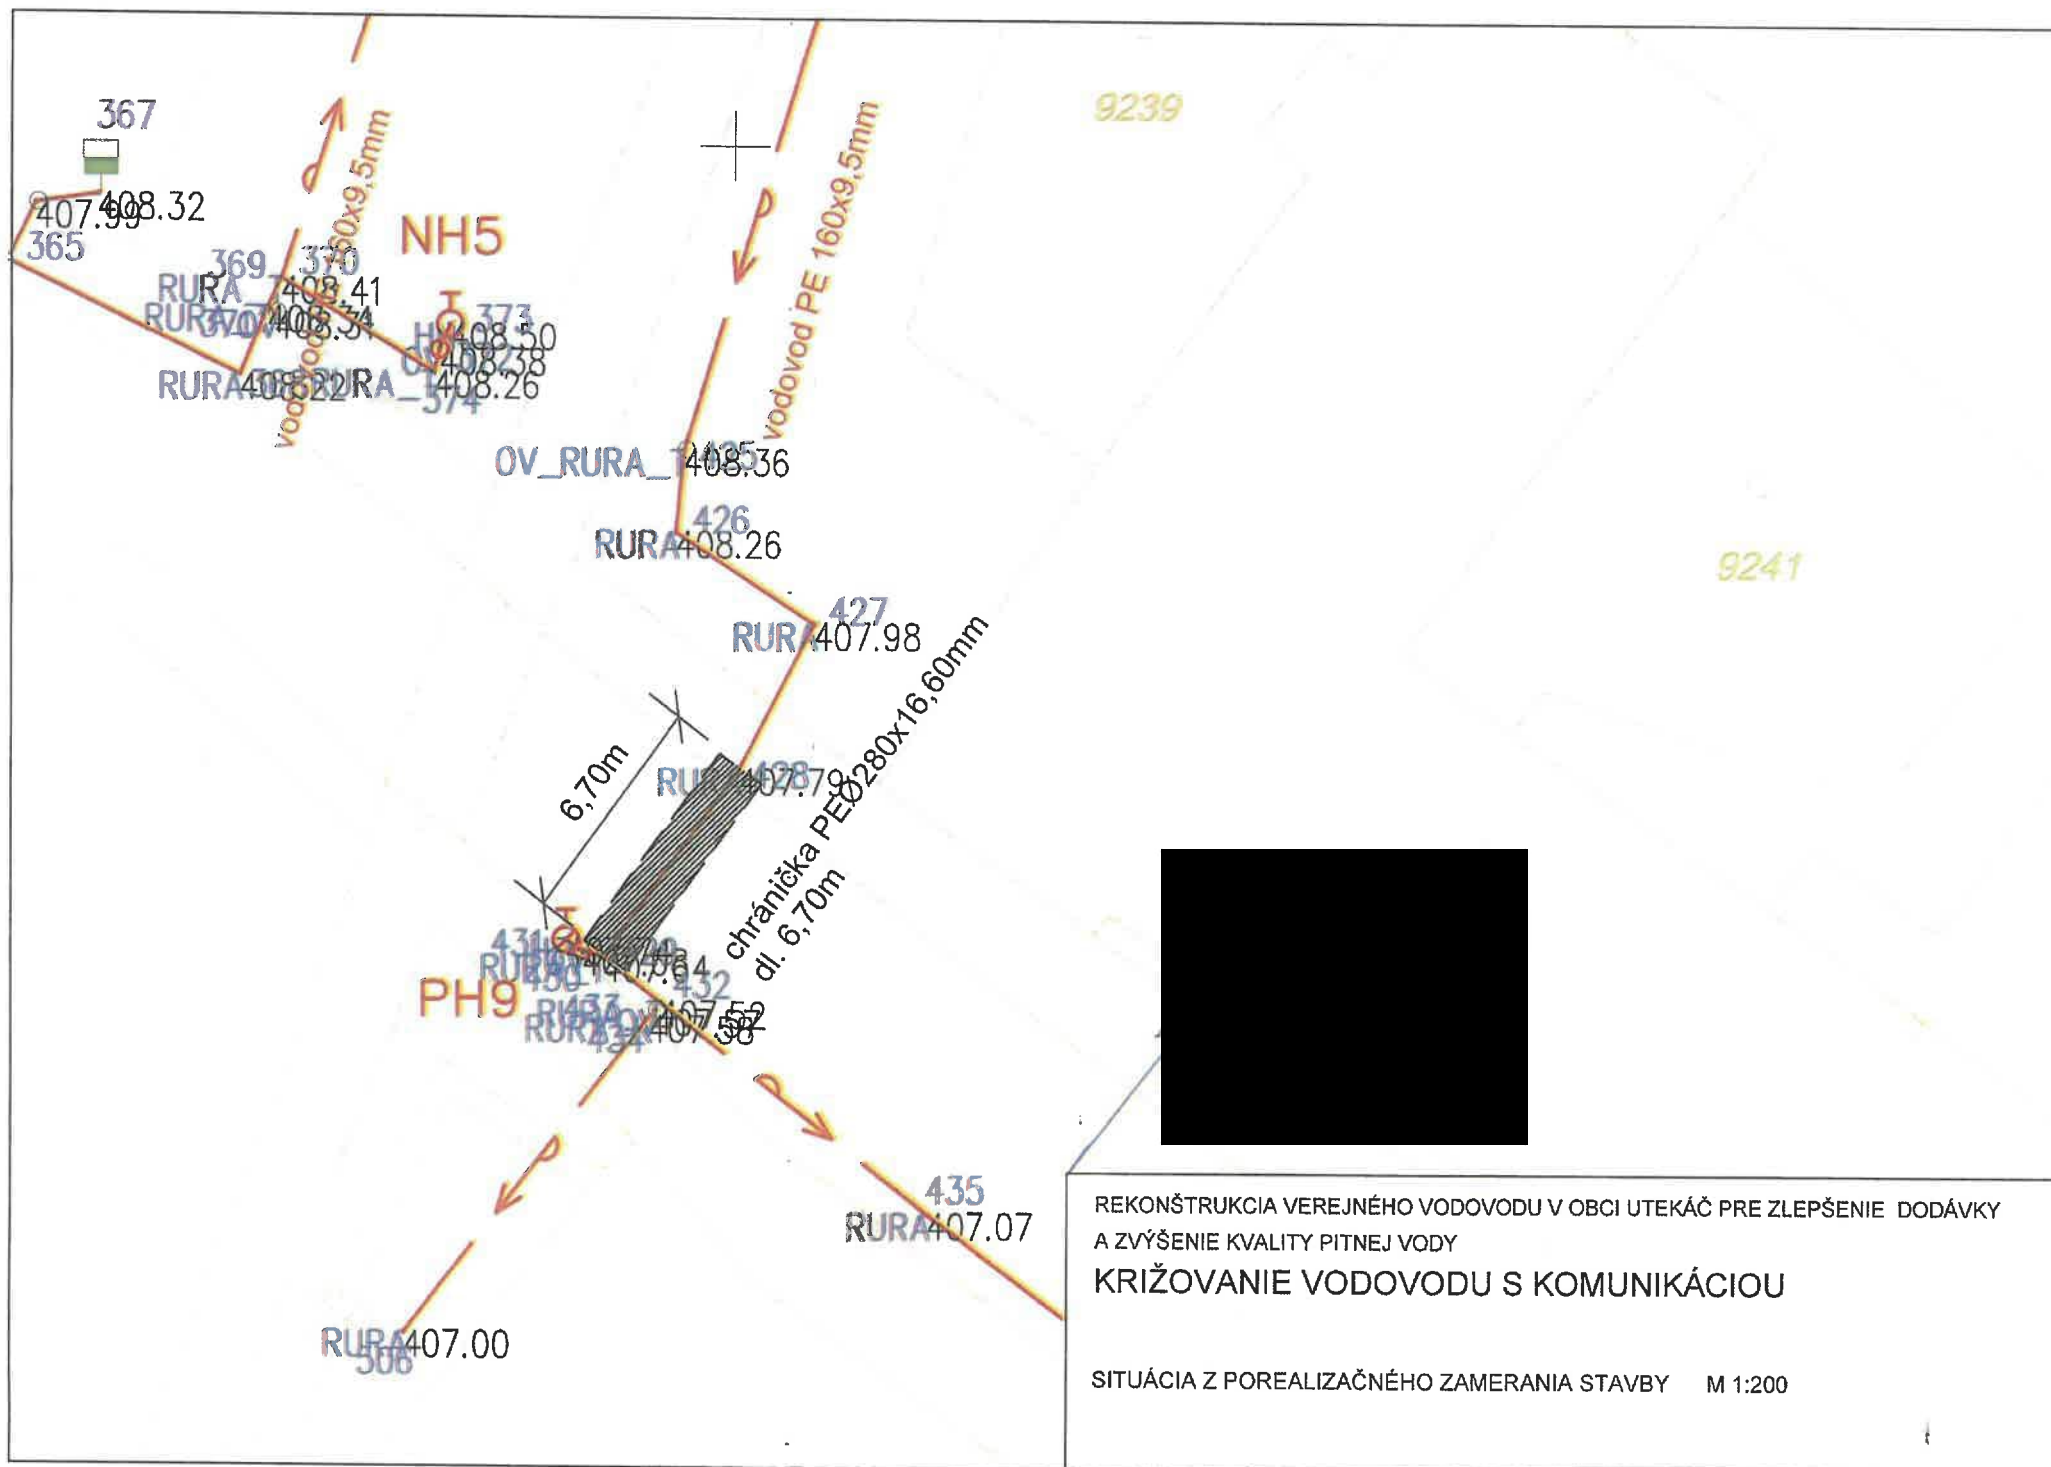

REKONŠTRUKCIA VEREJNÉHO VODOVODU V OBCI UTEKÁČ PRE ZLEPŠENIE DODÁVKY
A ZVÝŠENIE KVALITY PITNEJ VODY

KRIŽOVANIE VODOVODU S KOMUNIKÁCIOU

SITUÁCIA Z POREALIZAČNÉHO ZAMERANIA STAVBY M 1:200

