



## STANOVISKO PREVÁDZKOVATEĽA DISTRIBUČNEJ SÚSTAVY č. NPP/7156/2022

Spoločnosť Východoslovenská distribučná, a.s. (VSD) **súhlasí** s pripojením na

Odbernom mieste	Potočná 524/35, 053 14 Spišský Štvrtok/Parcela č. 993/14
-----------------	--

pri dodržaní nasledovných podmienok:

### A/ BOD PRIPOJENIA

<b>Miesto pripojenia</b>	Spoločný elektromerový rozvádzač umiestnený pri vchode do bytového domu Potočná 524/35A označený na str. 2 tohto stanoviska "Lokalita možného pripojenia"
<b>Hlavný istič</b>	25 A s vypínacou charakteristikou typu „B“
<b>Typ prípojky</b>	Jednofázová
<b>Typ merania</b>	Priame
<b>Majetkové rozhranie</b>	Spoločný elektromerový rozvádzač nie je v správe a majetku VSD. Zariadenie VSD končí rozpojovacom a istiacou skriňou ozn. ako R0927-001065

### B/ NASLEDUJÚCE KROKY

Dovoľujeme si Vás upozorniť, že po podpise Zmluvy o pripojení a uhradení pripojovacieho poplatku bude pred samotným pripojením Vášho nového odberného miesta do distribučnej sústavy z Vašej strany ešte potrebné:

1. Na **vlastné náklady realizovať odberné elektrické zariadenie** (ďalej len „OEZ“), ktoré začína odbočením kábla zo spoločného elektromerového rozvádzača. Pri montáži je potrebné dodržať **minimálne rozmery** pre inštaláciu prvkov merania, ktoré sú uvedené v dokumente Podmienky merania elektriny zverejnenom na stránke [www.vsds.sk](http://www.vsds.sk) v časti Informácie a dokumenty/Meranie distribúcie elektriny (v tabuľke č. 7 kapitoly 2.10.2).
2. **Dať vypracovať** Prvú odbornú prehliadku a skúšku (tzv. **revíziu správu**) na OEZ. Revíziu správu je potrebné následne predložiť pri uzatvorení Zmluvy o združenej dodávke elektriny alebo doručiť elektronicky prostredníctvom portálu eVSD na stránke [www.vsds.sk](http://www.vsds.sk).
3. **Uzavrieť Zmluvu o združenej dodávke elektriny** s vybraným dodávateľom elektriny.

### C/ ÚČEL A PLATNOSŤ STANOVISKA

Toto stanovisko slúži zároveň ako doklad k územnému rozhodnutiu, stavebnému povoleniu resp. ohláseniu drobnej stavby.

Stanovisko nadobúda platnosť účinnosťou Zmluvy o pripojení. Stanovisko je platné po dobu účinnosti Zmluvy o pripojení.



#### **D/ UPOZORNENIE**

Dovoľujeme si vás tiež informovať, že pri realizácii pripojenia nového odberného miesta ako aj počas jeho prevádzky je potrebné dodržiavať všetky relevantné predpisy. Predovšetkým:

- Zákon o energetike
- Prevádzkový poriadok spoločnosti VSD, a.s
- Platné STN a zásady bezpečnosti práce

ako aj dokumenty Podmienky merania elektriny a Riešenie nových elektrických prípojok NN, ktoré sú dostupné na portáli eVSD na stránke [www.vsdas.sk](http://www.vsdas.sk).


V Košiciach, dňa 08.07.2022

PETRUĽÁK VLADIMÍR, Ing.  
vedúci technik - rozvoj distribučnej sústavy VN  
a NN  
petrulak\_vladimir@vsdas.sk



Východoslovenská distribučná, a.s.  
Operatívny asset manažment

1:1 000

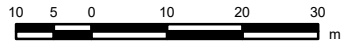

**Legenda:**

**ZVN a VVN Vedenia**

- VVN kábel
- - - VVN vzduch
- ZVN kábel
- - - ZVN vzduch

**Záujmová oblasť**



**VN Vedenia**

- VN kábel
- - - VN vzduch


**NN Vedenia**

- NN kábel
- - - NN vzduch

**NN Pripojky  
(orientačné zakreslenie)**

- - - NN káblová prípojka
- - - NN vzdušná prípojka

**Trafostanice**

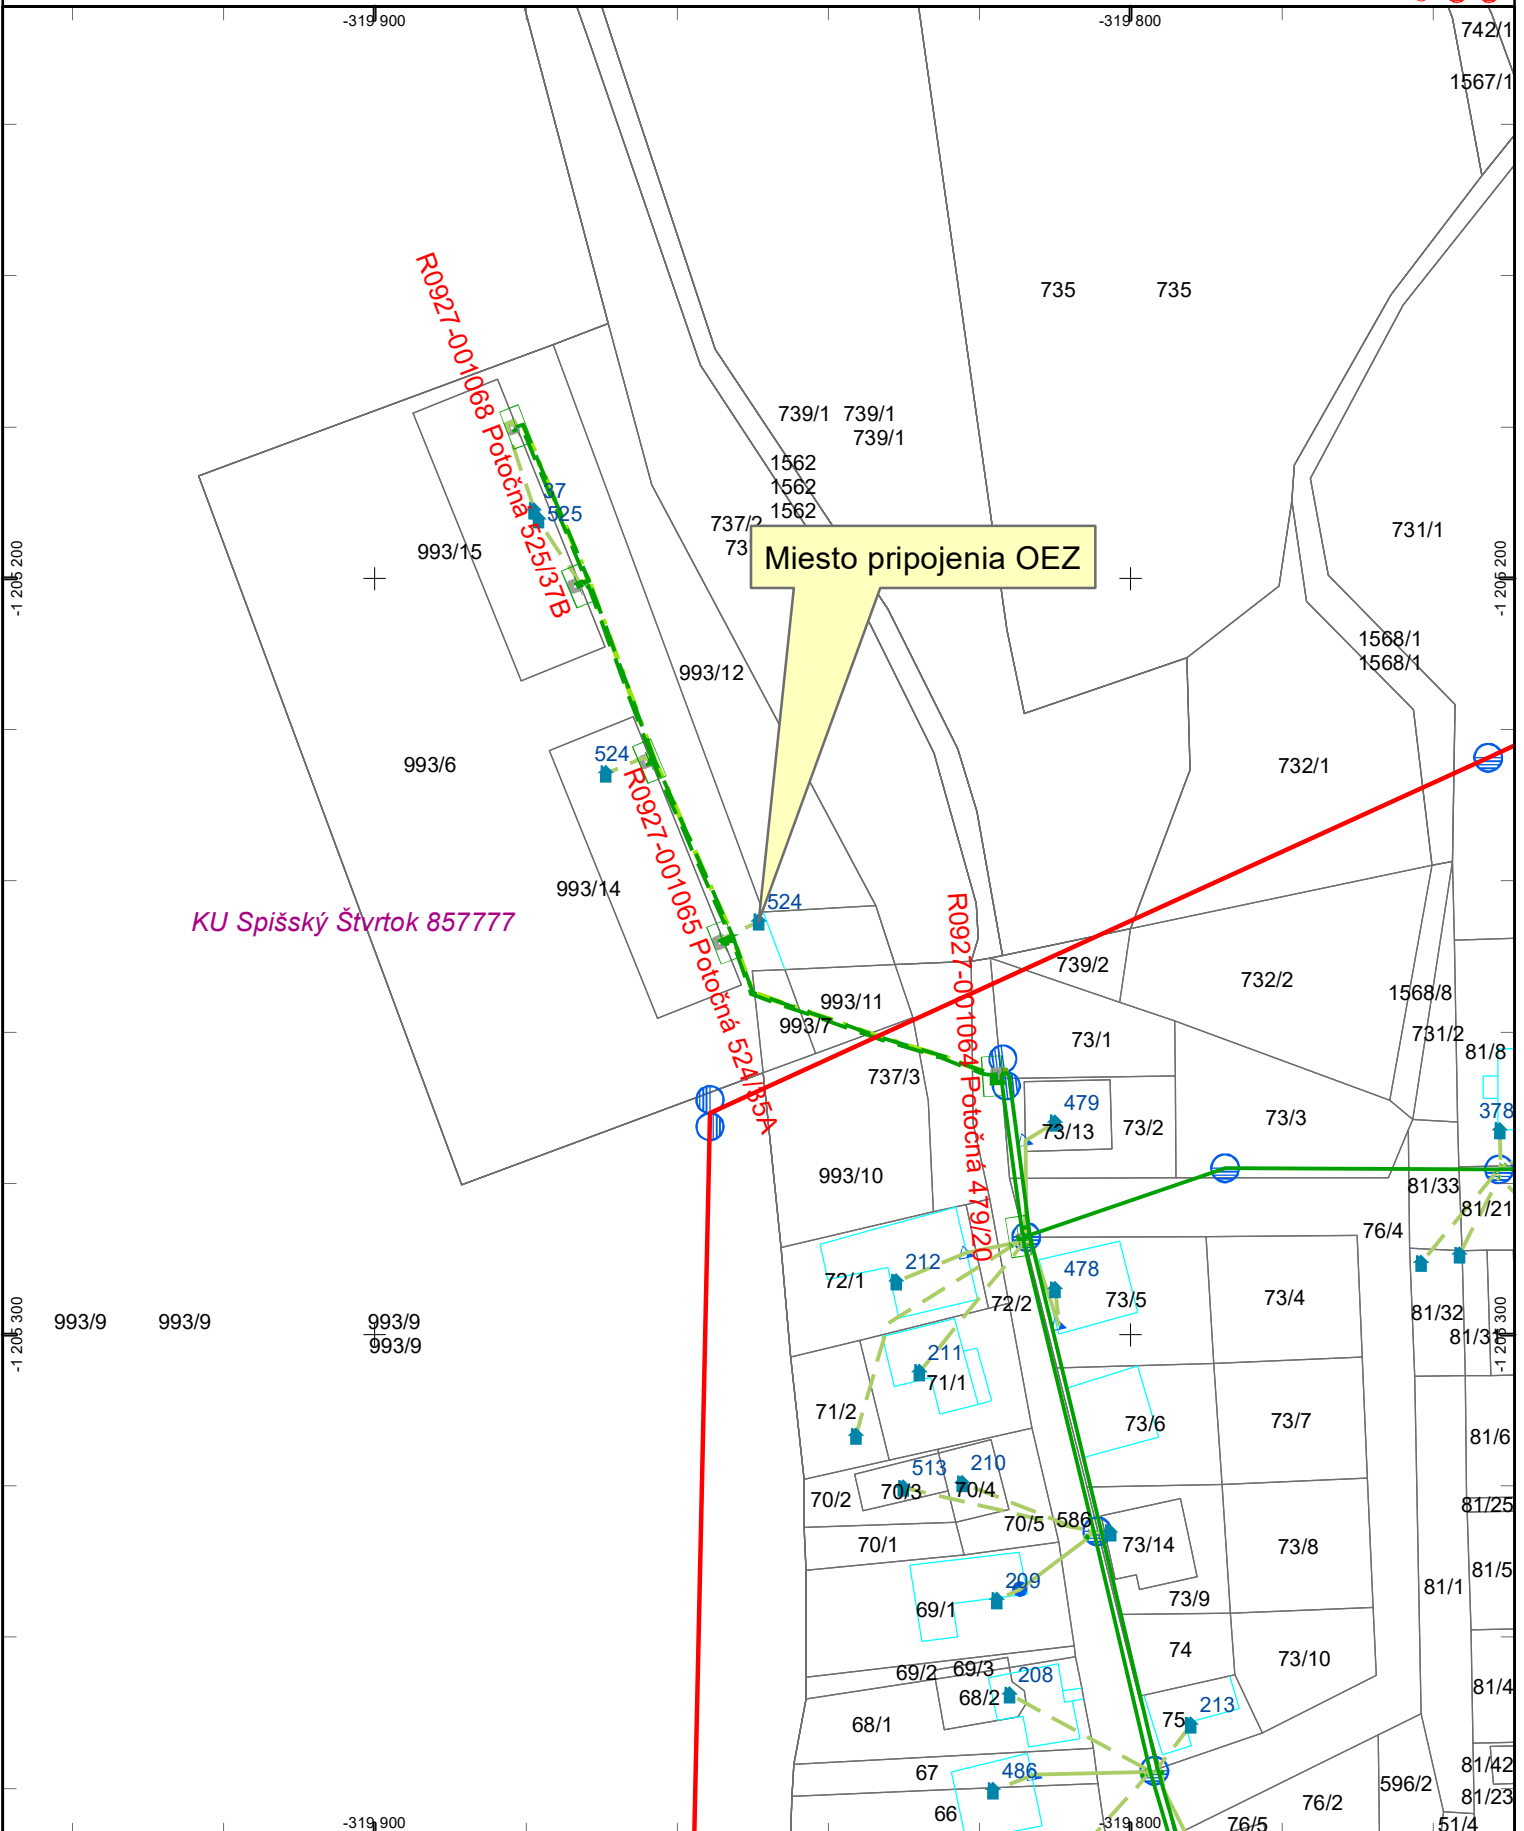

Dátum: 8.7.2022

Vektorová katastrálna mapa:  
© Úrad geodézie, kartografie a katastra Slovenskej republiky

Ortofotomapa © Geodis Slovakia, s.r.o.  
Ortofotomapa © Eurosense, s.r.o.  
© Prispievatelia OpenStreetMap