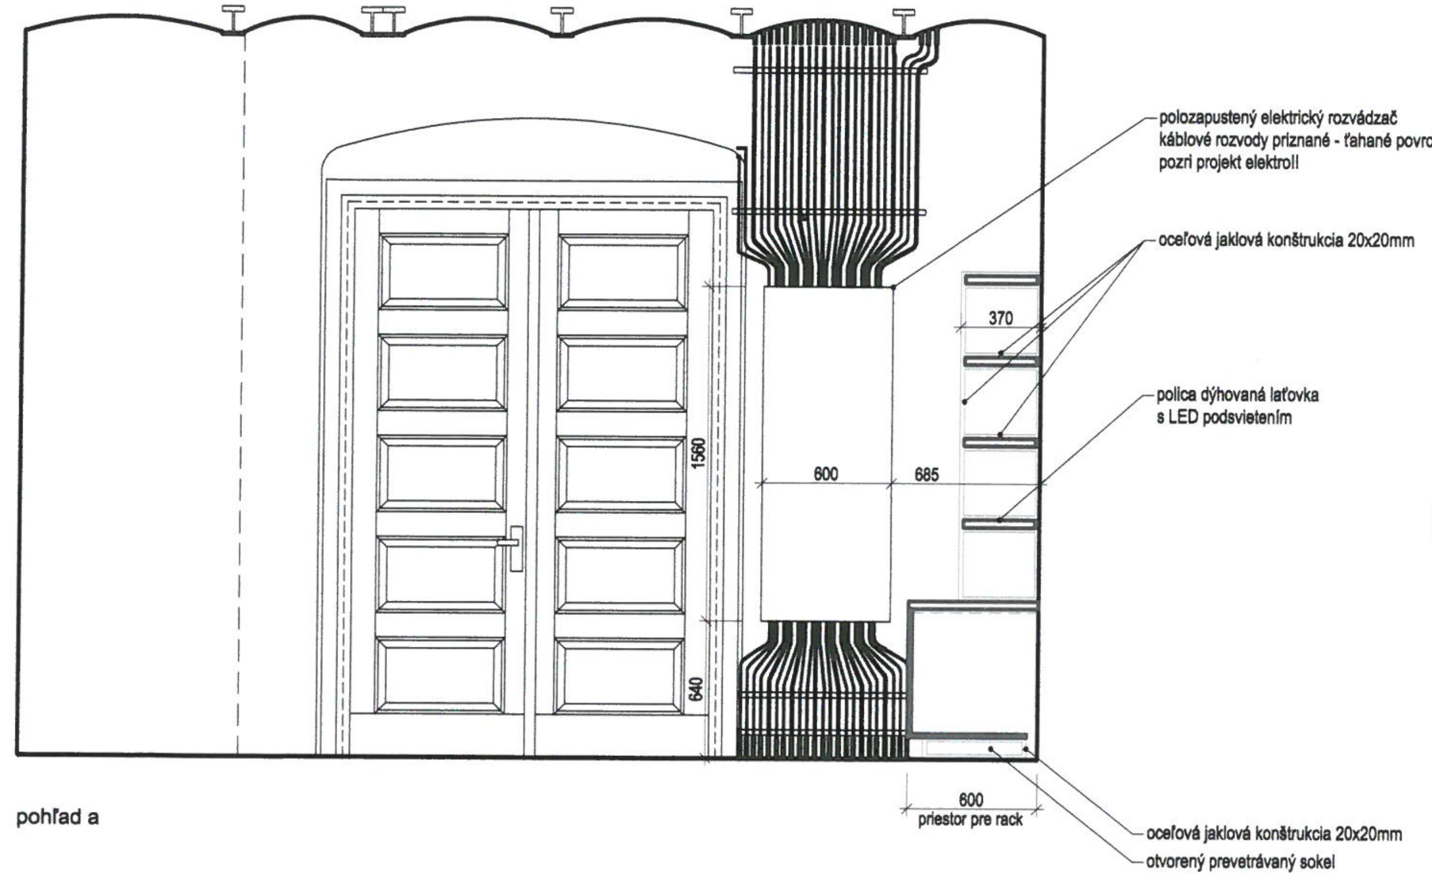
polozapustený elektrický rozvádzač
káblové rozvody priznané - ťahané povrchovo
pozri projekt elektro!!
oceľová jaklová konštrukcia 20x20mm
polica dýhovaná laťovka
s LED podsvietením
370
600
685
1560
640
600
priestor pre rack
oceľová jaklová konštrukcia 20x20mm
otvorený prevetrávaný sokel

pohľad a

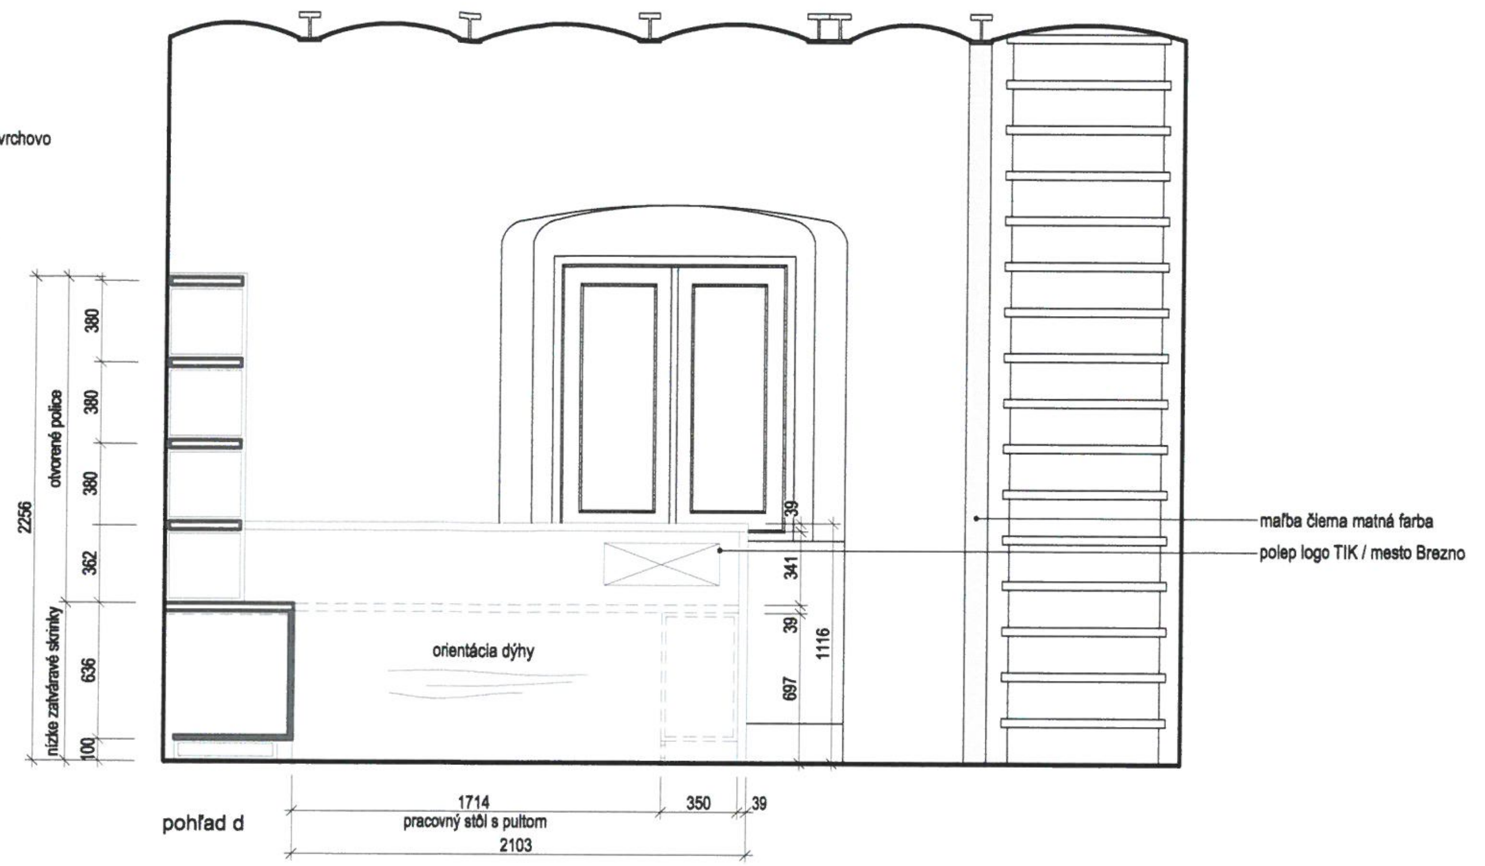
2256
otvorené police
380
380
380
362
nízke zatvárané skrinky
636
100
orientácia dýhy
39
341
39
697
1116
maľba čierna matná farba
polep logo TIK / mesto Brezno
1714
pracovný stôl s pultom
350
39
2103

pohľad d

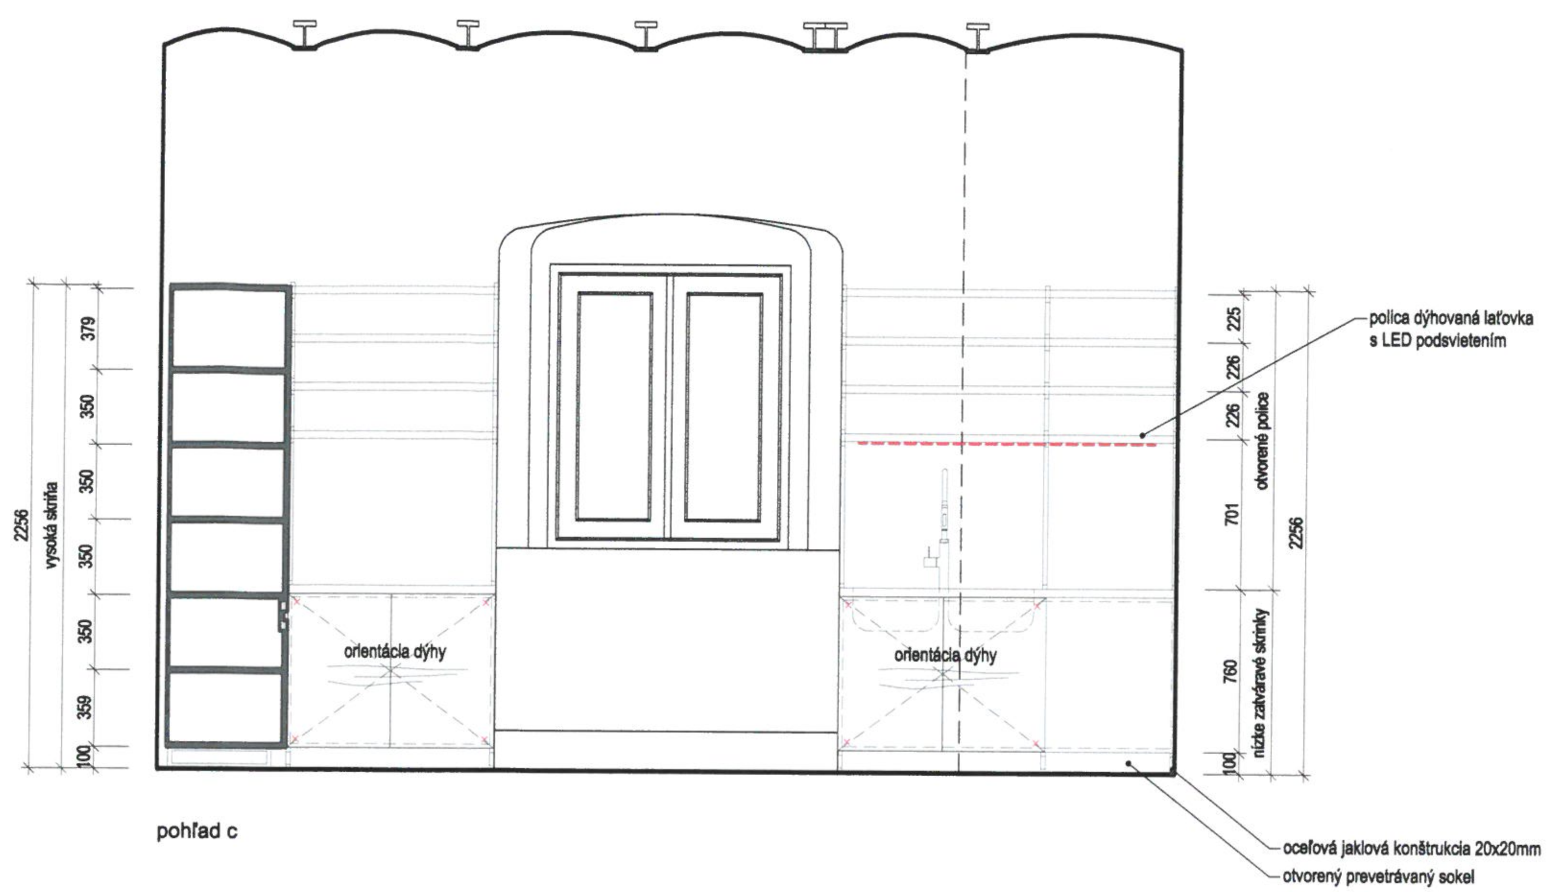
2256
vysoká skriňa
379
350
350
350
350
359
100
orientácia dýhy
orientácia dýhy
polica dýhovaná laťovka
s LED podsvietením
225
226
226
701
otvorené police
760
nízke zatvárané skrinky
100
2256
oceľová jaklová konštrukcia 20x20mm
otvorený prevetrávaný sokel

pohľad c

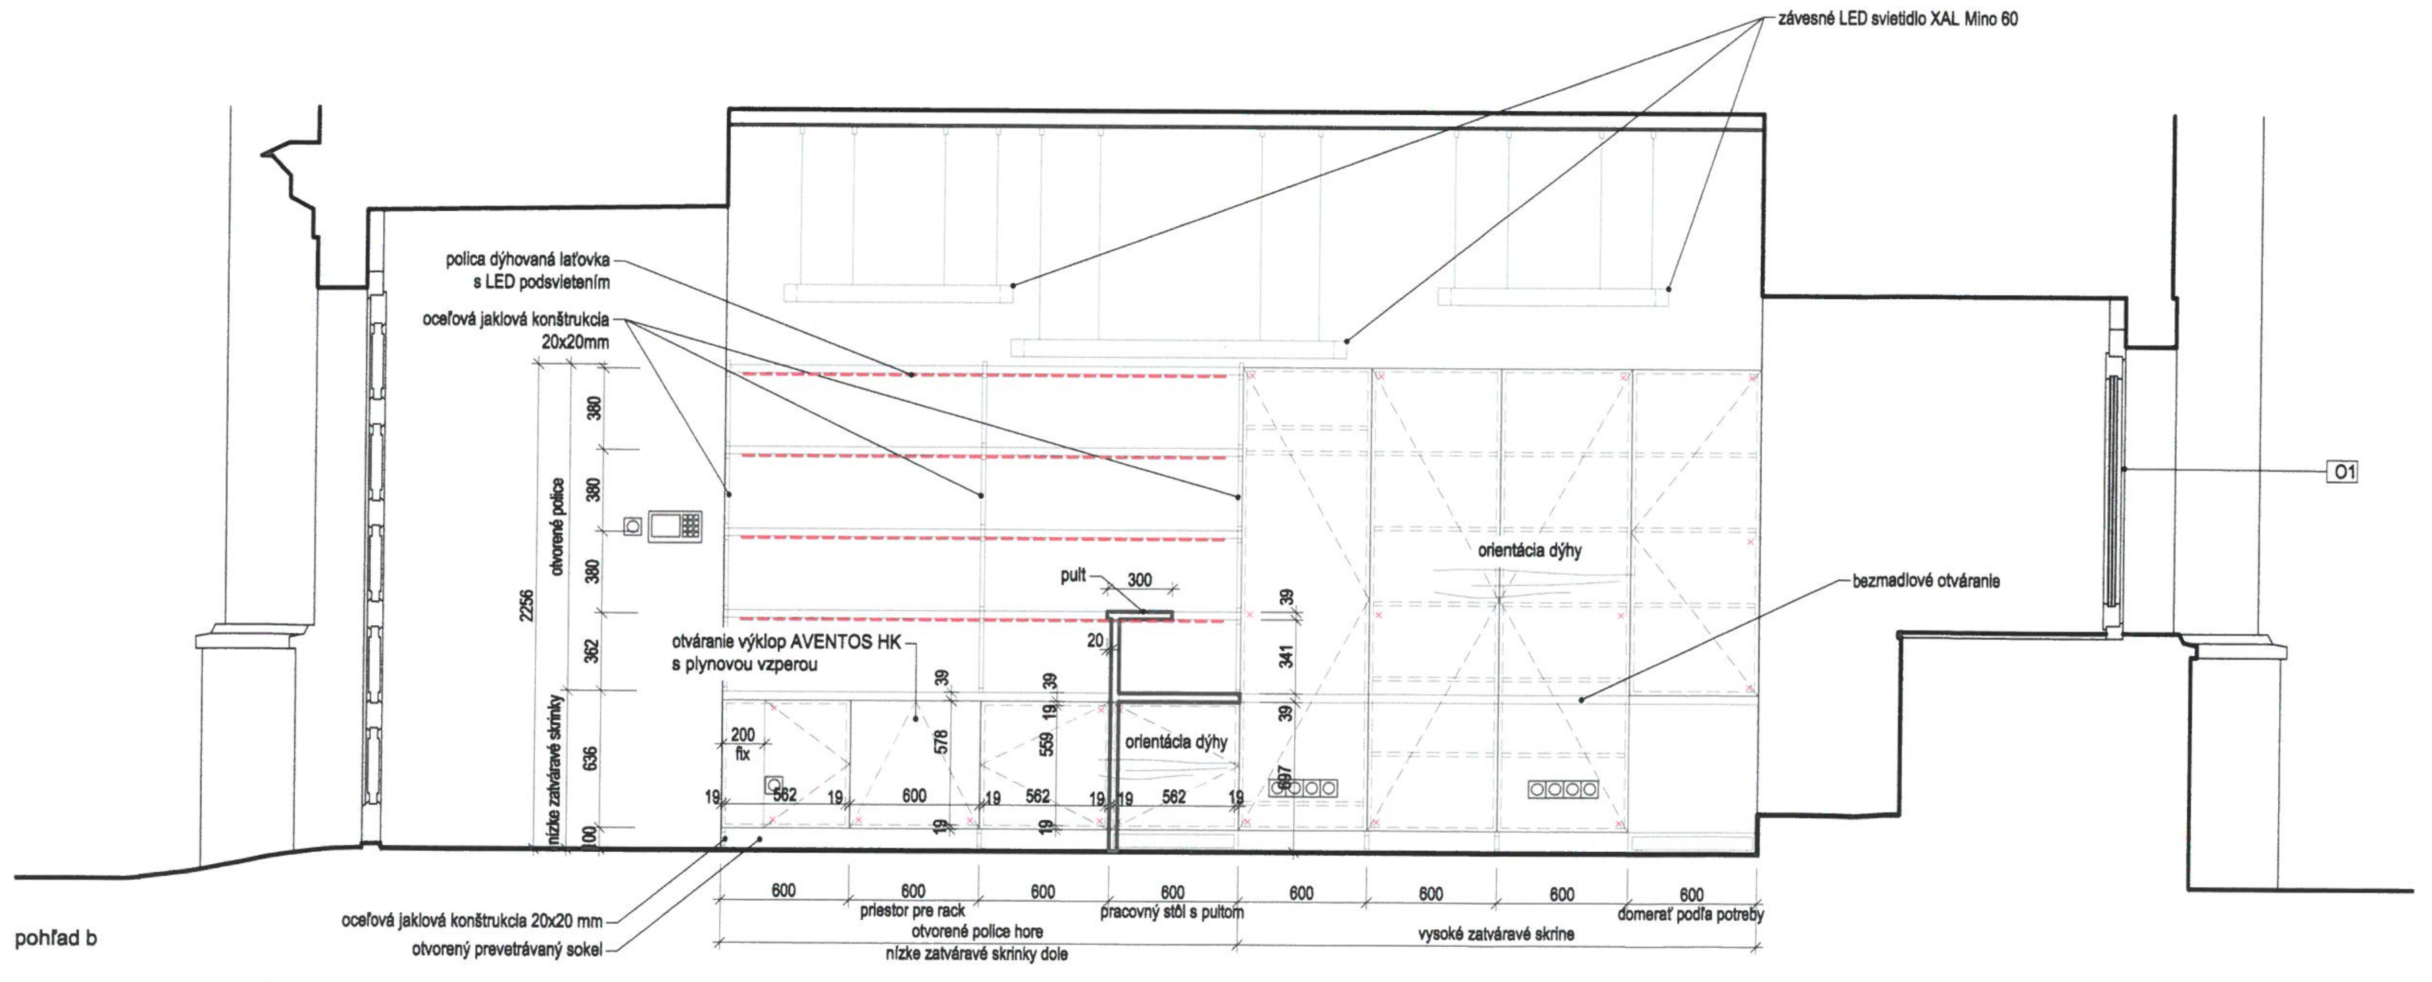
závesné LED svietidlo XAL Mino 60
polica dýhovaná laťovka
s LED podsvietením
oceľová jaklová konštrukcia
20x20mm
2256
otvorené police
380
380
380
362
nízke zatvárané skrinky
636
100
pult
300
20
otváranie výklop AVENTOS HK
s plynovou vzperou
39
39
341
39
200
fix
578
559
697
19
562
600
orientácia dýhy
bezmadlové otváranie
O1
600
600
priestor pre rack
otvorené police hore
nízke zatvárané skrinky dole
600
600
pracovný stôl s pultom
600
600
600
600
domerať podľa potreby
vysoké zatvárané skrine
oceľová jaklová konštrukcia 20x20 mm
otvorený prevetrávaný sokel

pohľad b

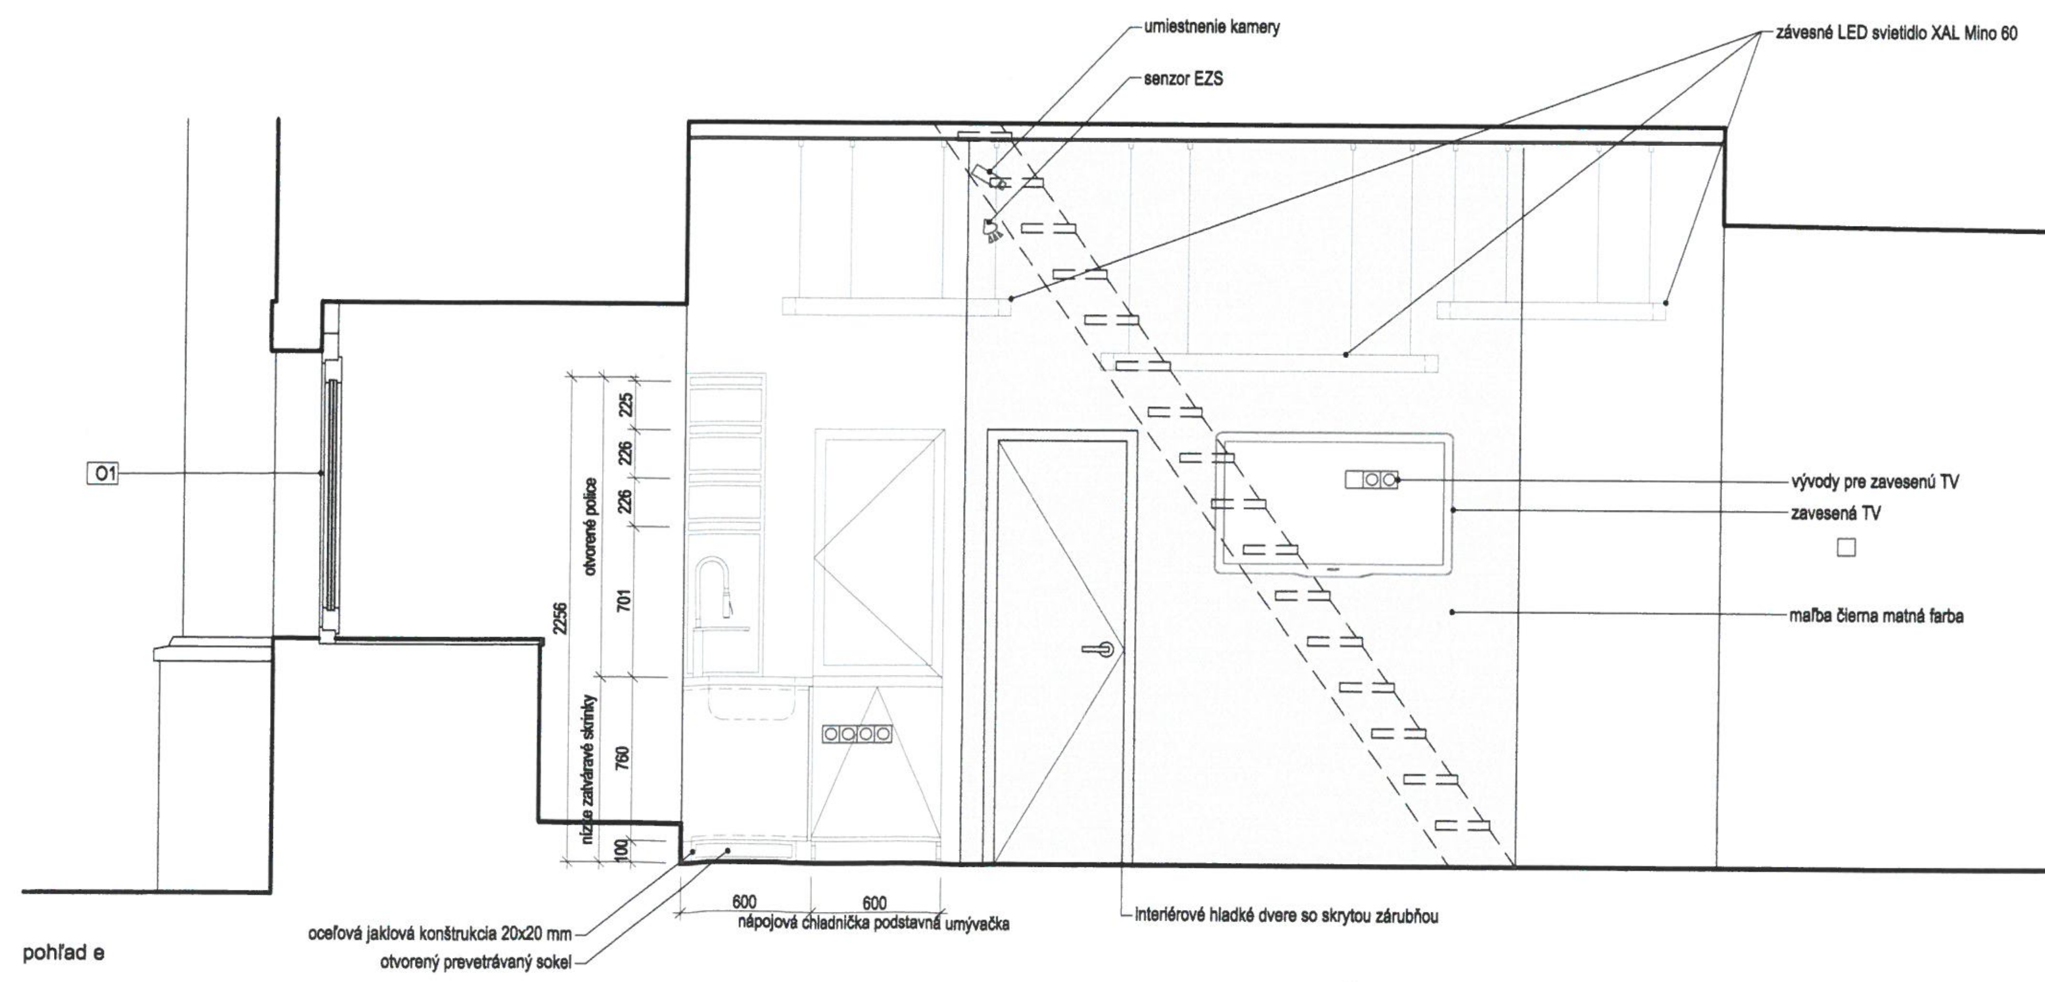
umiestnenie kamery
senzor EZS
závesné LED svietidlo XAL Mino 60
O1
2256
otvorené police
225
226
226
701
nízke zatvárané skrinky
760
100
vývody pre zavesenú TV
zavesená TV
maľba čierna matná farba
600
600
nápojová chladnička podstavná umývačka
interiérové hladké dvere so skrytou zárubňou
oceľová jaklová konštrukcia 20x20 mm
otvorený prevetrávaný sokel

pohľad e

Projektová dokumentácia bola overená v stavebnom konaní a je podkladom pre uskutočnenie stavby
podľa SP č.: 786/2020/OCU
zo dňa 26.10.2020
Podpis:

POZNÁMKY:

- skrinky založiť na jaklový zvarenec profil 20x20mm výška sokla 100mm
- korpus skriniek dýhovaná laťovka hr.19mm s ohranením páskou príslušného dekóru
- nábytková zostava je navrhovaná ako bez madlová, otváranie s mechanizmom pre bezúchytové otváranie
- úchyty sú navrhované ako 36mm špára so skosenou vnútornou hranou, resp. skrytým kovaním v hrúbke dvierok
- všetky viditeľné nábytkové spoje riešiť zaslepením v materiáli korpusu
- dvierka dýhovaná laťovka hr.19mm riešiť ako naložené, s ohranením páskou príslušného dekóru

- skrinka pre rack bez bočných korpusov a bez chrbátu, požadovaná svetlosť 600mm
- otvorené police dýhovaná laťovka hr.39mm s LED podsvietením v spodnej hrane police
- nosný systém políc jaklový zvarenec profil 20x20mm

- pracovná doska stôl/pult dýhovaná laťovka hr.39mm s ohranením viditeľných častí páskou príslušného dekóru
- bočnice stôl/pult dýhovaná laťovka hr.39mm s ohranením viditeľných častí páskou príslušného dekóru

- pracovná doska dýhovaná laťovka hr.39mm s ohranením viditeľných častí páskou príslušného dekóru
- podsadený nerezový drez
- stojanková batéria so sprškou
- k drezu umiestniť dávkovač saponátu

- samostatne stojaci pákový kávovar
- samostatne stojaca nerezová vitrínová chladnička na nápoje šírka 600mm
- podstavná nerezová umývačka riadu šírka 600mm
- zabudovaný rack 600x600mm

- korpus JAF HOLZ laťovka dýhovaná Dub Natur Front, alebo alternatívny výrobca
- dvierka JAF HOLZ laťovka dýhovaná Dub Natur Front, alebo alternatívny výrobca
- sokel syntetický náter kováčska čerň
- povrchová úprava 1. moridlo odtieň farebne scelený so starými drevenými konštrukciami v objekte, 2.+3. parketový olej s voskom, lesk G10 matný
- hrana korpus ABS hrana 0.6mm prislúchajúceho dekóru korpusu
- hrana dvierka ABS hrana 1.0mm prislúchajúceho dekóru dvierok
- alternatívne materiály a dekóry vyberá investor
- odporúčané kovania zn. BLUM, HETTICH
- vnútorné vybavenie zásuviek a skríň špecifikuje investor
- pred výrobou nábytku zamerať exist. priestor!!!

Ing. arch. Martin MARUŠINEC
1837 AA

UPOZORNENIE:

Dielo slúži výlučne pre účely uvedenej stavby.
Projektová dokumentácia je vypracovaná v rozsahu podľa požiadaviek stavebníka v čase spracovávania projektu a zohľadňuje súčasný známy stav.
Táto dokumentácia nenahrádza výrobnú a dielenskú dokumentáciu dodávateľa stavby.
Pri zabudovaní jednotlivých stavebných systémov do stavby je potrebné dodržať všetky smernice a pokyny výrobcov pre montáž stavebných výrobkov a konštrukcií.
Všetky použité stavebné materiály musia mať certifikát preukázania zhody vlastností podľa ustanovenia § 21 zákona č.90/1998 Z.z. o stavebných výrobkoch, v znenízákona č.413/2000 a úplnom znení zákona č.521/2001.
Projektant nenesie žiadnu zodpovednosť za zmeny uskutočnené bez jeho písomného súhlasu !!
Zhotoviteľ je povinný o zistených chybách v dokumentácii neodkladne informovať projektanta !!
Zhotoviteľ je povinný zmeny a úpravy konštrukčného riešenia konzultovať s projektantom !!
Zhotoviteľ je povinný skutočné rozmery skontrolovať na stavbe !!

Výroba kópií diela, alebo jeho častí, ako aj použitie na iné účely, ako pre uvedenú stavbu sú bez súhlasu autorov zakázané.

autor:	Ing. Arch. Peter Iľanovský, Klepka 545/57, Brezno 977 01
hlavný projektant:	Ing. Arch. Peter Iľanovský
zodp. projektant:	Ing. arch. Martin Marušinec, Šrobárova 7, 058 01 Poprad
vypracoval:	Ing. Arch. Peter Iľanovský
kontroloval:	Ing. Arch. Peter Iľanovský
investor:	Mesto Brezno, Nám. gen. M. R. Štefánika 1, 977 01 Brezno
názov stavby:	**OBNOVA MESTSKEJ VEŽE**
miesto:	k. ú. Brezno, parcela C-KN 2932, 2933
obsah výkresu:	TIK 1NP - NAVRHOVANÝ STAV INTERIÉR

studio
+421 (0) 948 058 948
ilanovsky.ipstudio@gmail.com
www.ip-studio.sk

dátum:	12/2019	mierka:	1:35
stupeň:	DSP		
formát:	900/297		
zákazka:	IP-RE042	číslo výkresu:	D14
časť:	architektonicko stavebná		

upozornenie! použitie tejto dokumentácie podlieha ustanoveniam autorského zákona a je duševným vlastníctvom autorov.