


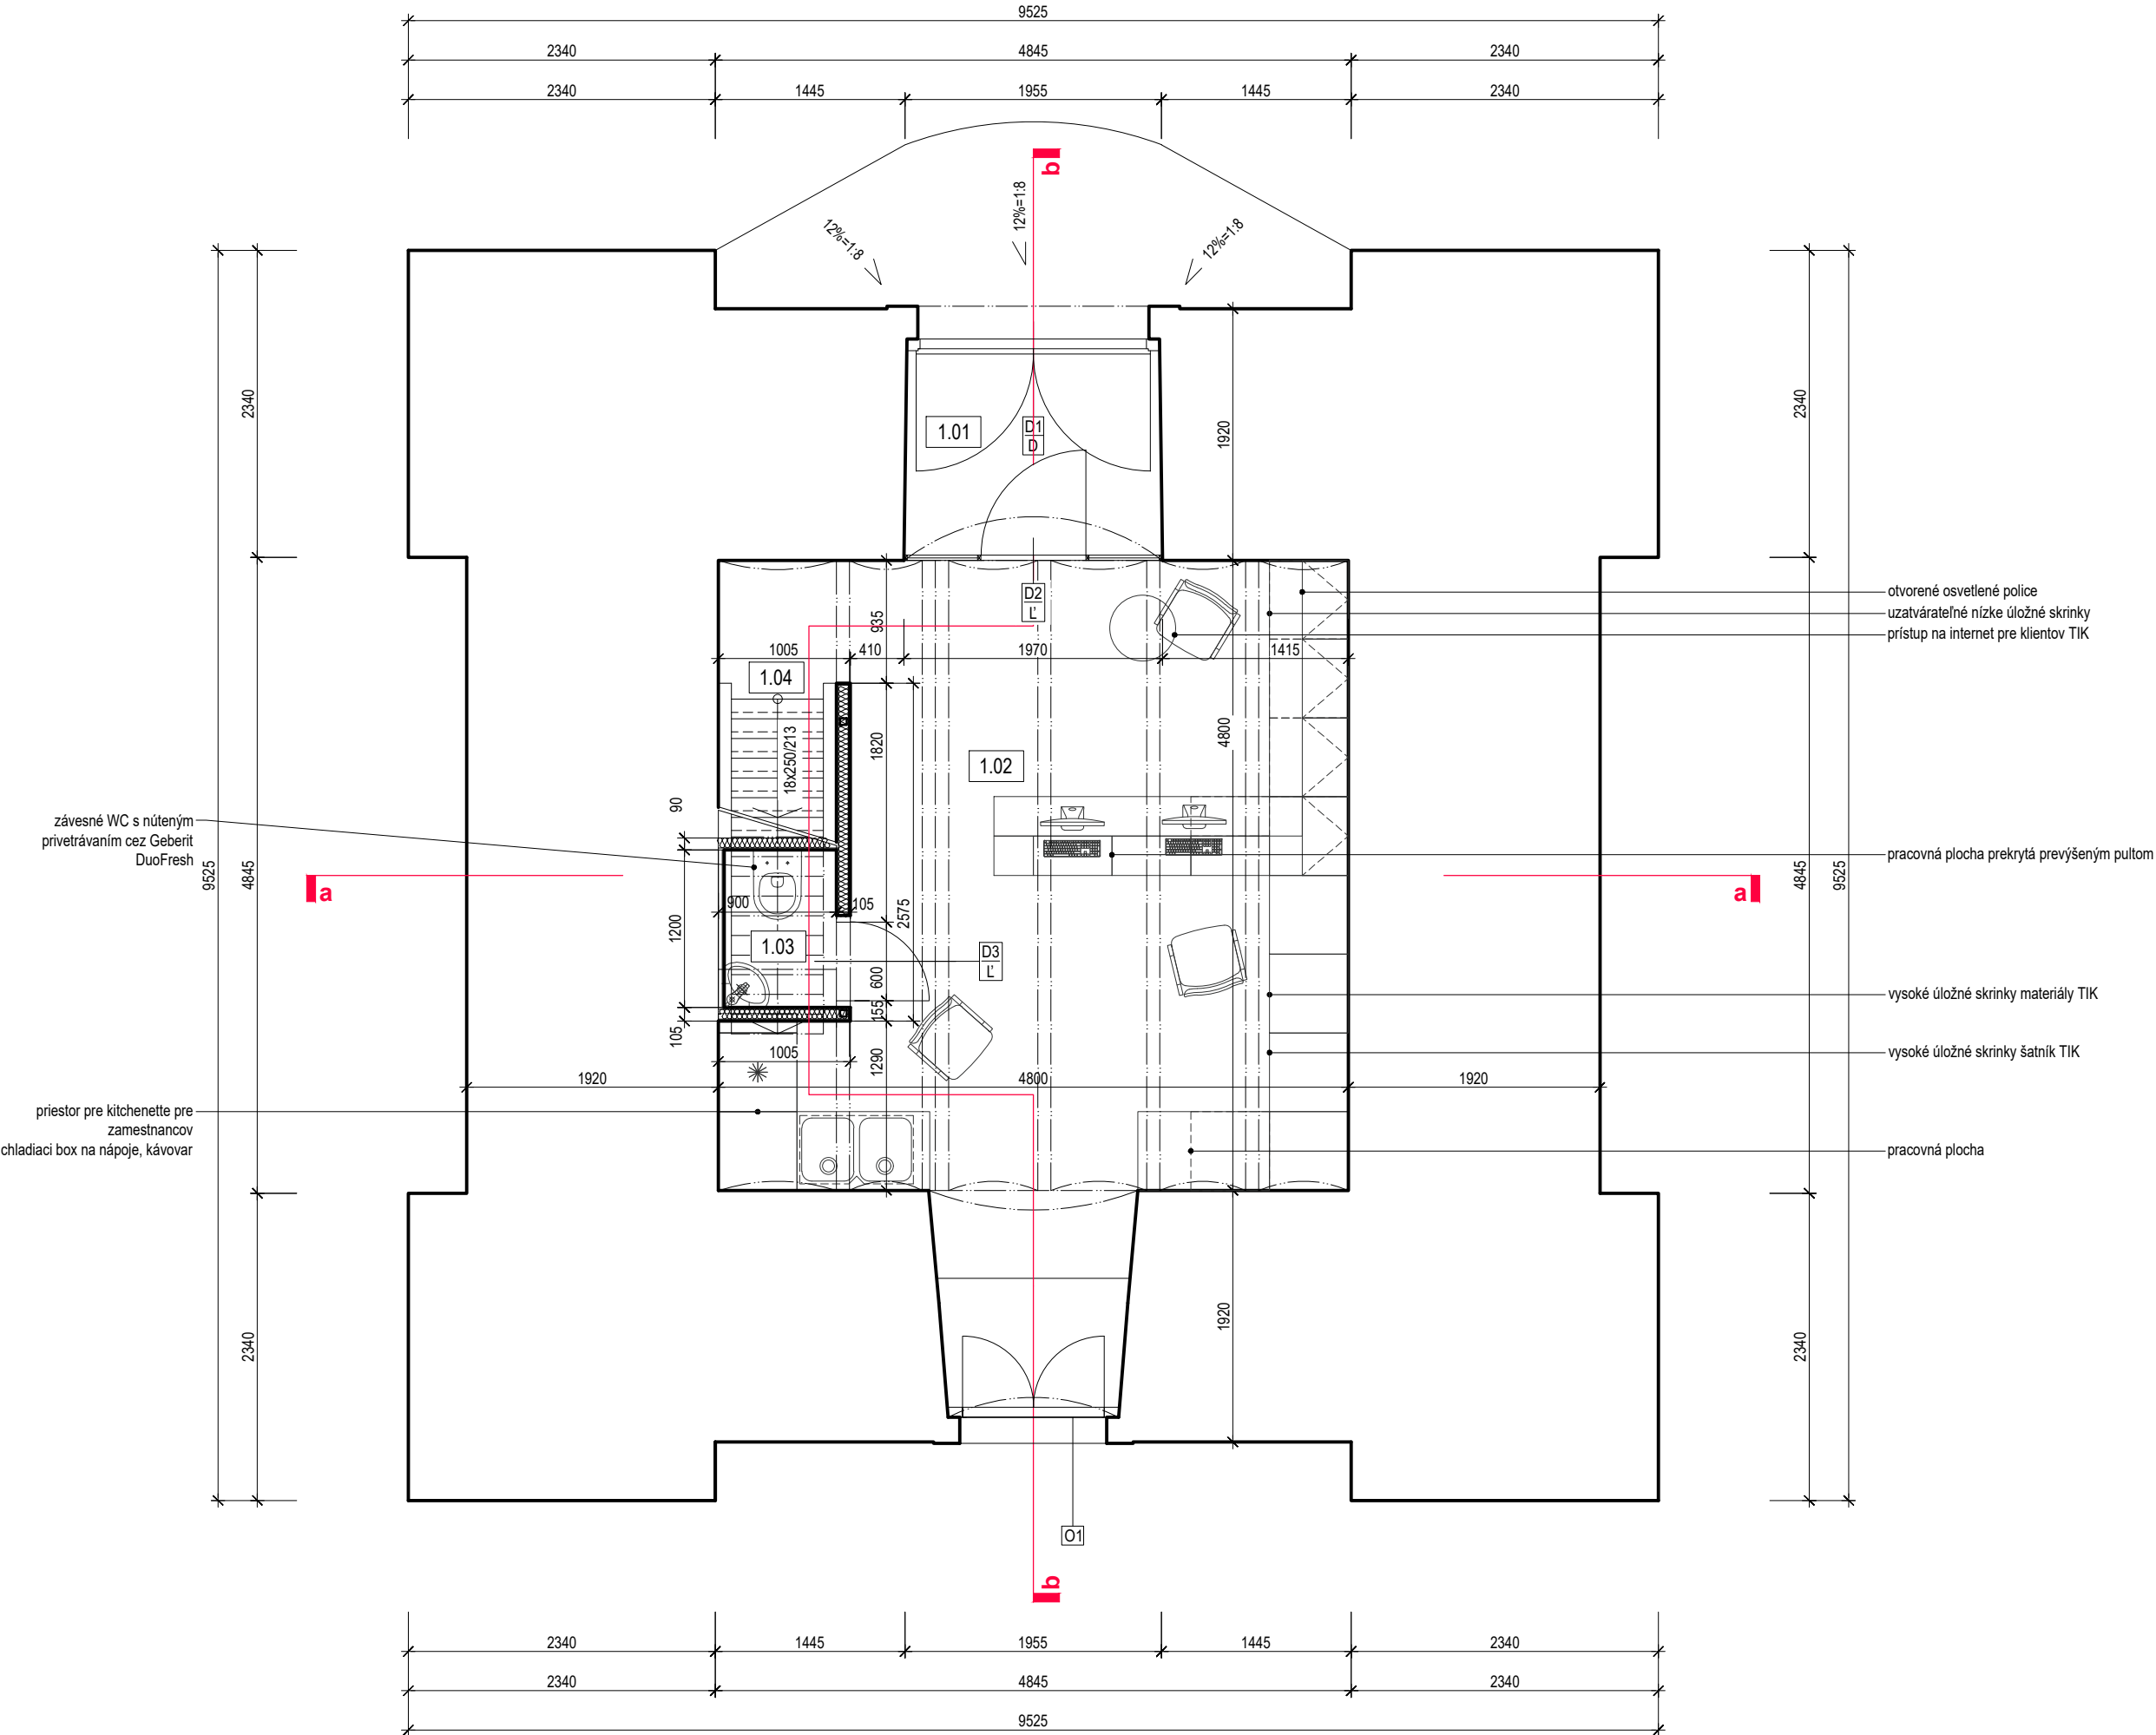

LEGENDA MIESTNOSTÍ					
ČÍSLO	NÁZOV MIESTNOSTI	PLOCHA	PODLAHA	STENY	STROP
01.01	ZÁDVERIE	3,2m²	gresová dlažba	maľovka	maľovka
01.02	KANCELÁRIA TIK / KAVIAREŇ	19,2m²	gresová dlažba	maľovka	maľovka /požiarny náter
01.03	WC	1,6m²	gresová dlažba	maľovka / ker. obklad	maľovka /požiarny náter
01.04	SCHODISKO	3,2m²	drevo masív	maľovka	maľovka

POZNÁMKY:
Podrobný rozpis nosných prvkov viď časť statika výkres T-08.

UPOZORNENIE:
Dielo slúži výlučne pre účely uvedenej stavby.
Projektová dokumentácia je vypracovaná v rozsahu podľa požiadaviek stavebníka v čase spracovávaní projektu a zohľadňuje súčasný známy stav.
Táto dokumentácia nenahrádza výrobnú a dielenskú dokumentáciu dodávateľa stavby.
Pri zabudovaní jednotlivých stavebných systémov do stavby je potrebné dodržať všetky smernice a pokyny výrobcov pre montáž stavebných výrobkov a konštrukcií.
Všetky použité stavebné materiály musia mať certifikát preukázania zhody vlastností podľa ustanovenia § 21 zákona č.90/1998 Z.z. o stavebných výrobkoch, v znení zákona č.413/2000 a úplnom znení zákona č.521/2001.
Projektant nenesie žiadnu zodpovednosť za zmeny uskutočnené bez jeho písomného súhlasu !!
Zhotoviteľ je povinný o zistených chybách v dokumentácii neodkladne informovať projektanta !!
Zhotoviteľ je povinný zmeny a úpravy konštrukčného riešenia konzultovať s projektantom !!
Zhotoviteľ je povinný skutočné rozmery skontrolovať na stavbe !!

Výroba kópií diela, alebo jeho častí, ako aj použitie na iné účely, ako pre uvedenú stavbu sú bez súhlasu autorov zakázané.

± 0.000 = úroveň podlahy súč. stav

autor:	Ing. Arch. Peter Ilanovský, Kieпка 545/57, Brezno 977 01	 studio +421 (0) 948 058 948 ilanovsky.ipstudio@gmail.com www.ip-studio.sk		
hlavný projektant:	Ing. Arch. Peter Ilanovský			
zodp. projektant:	Ing. arch. Martin Marušinec, Šrobárova 7, 058 01 Poprad			
vypracoval:	Ing. Arch. Peter Ilanovský			
kontroloval:	Ing. Arch. Peter Ilanovský			
investor:	Mesto Brezno, Nám. gen. M. R. Štefánika 1, 977 01 Brezno	dátum:	12/2019	mierka: 1:50
názov stavby:	OBNOVA MESTSKEJ VEŽE	stupeň:	DSP	
		formát:	550/297	
miesto:	k. ú. Brezno, parcela C-KN 2932, 2933	zákazka:	IP-RE042	číslo výkresu:
obsah výkresu:	PÔDORY NAVRHOVANÝ STAV - 1NP - TIK / KAVIAREŇ	časť:	architektonicko stavebná	40