



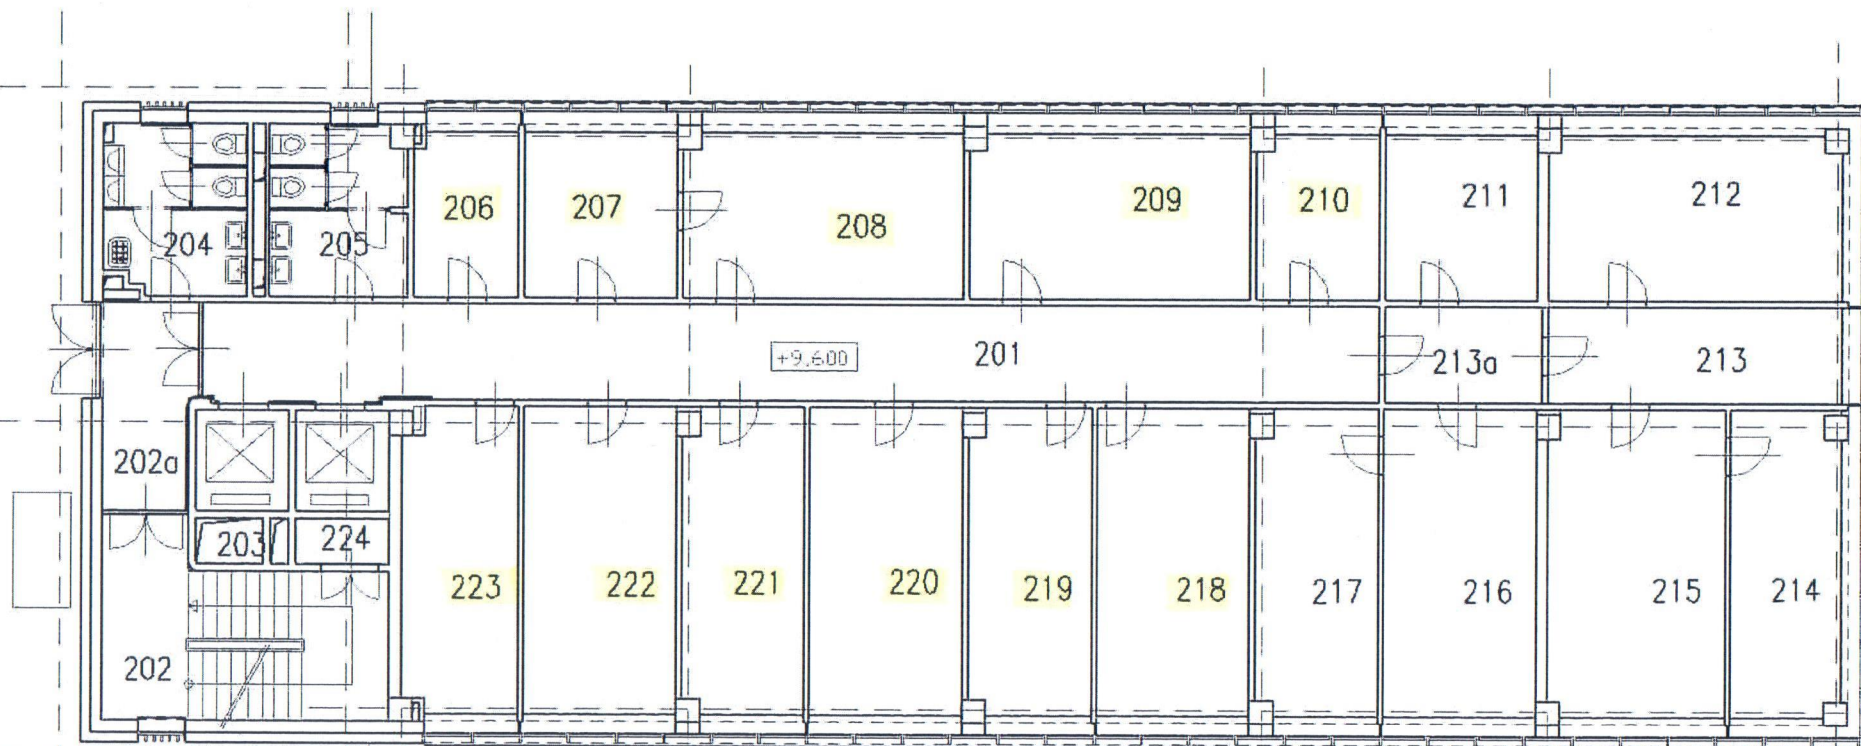

LEGENDA MIESTNOSTÍ - OBJEKT A

ČÍSLO	ÚČEL MIESTNOSTI	PLOCHA V M2
201	CHODBA	49,0
202	SCHODISKO	21,0
202a	POŽIARNÁ PREDSIEN	8,4
203	MIESTNOSŤ VZT	1,3
204	WC MUŽI	10,4
205	WC ŽENY	10,4
206	KANCELÁRIA	7,5
207	KANCELÁRIA	11,1
208	KANCELÁRIA	20,3
209	KANCELÁRIA	20,3
210	KANCELÁRIA	8,8
211	KANCELÁRIA	11,1
212	KANCELÁRIA	21,0
213	KANCELÁRIA	12,3
213a	CHODBA	8,8
214	KANCELÁRIA	14,6
215	KANCELÁRIA	23,7
216	KANCELÁRIA	20,7
217	KANCELÁRIA	16,3
218	KANCELÁRIA	20,7
219	KANCELÁRIA	16,3
220	KANCELÁRIA	20,7
221	KANCELÁRIA	16,3
222	KANCELÁRIA	20,7
223	KANCELÁRIA	15,4
224	TECHNICKÁ MIESTNOSŤ	1,9

2. poschodie

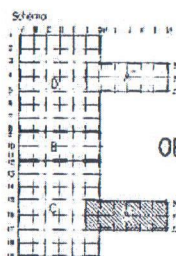

OBJEKT A

SKUTKOVÝ STAV

Vypracoval	Zodp.projektant	Ved.projektant	ING.PETR MUSIL JANA SMREKA 7 841 08 BRATISLAVA	
ING.PETR MUSIL	ING.PETR MUSIL	ING.PETR MUSIL		
Investor	MPSVoR SR, ŠPITALSKA 4,6,8 816 43 BRATISLAVA		Formát	1x A4
Názov	MPSVoR SR, ŠPITALSKA 4,6,8 BRATISLAVA SKUTKOVÝ STAV STAVEBNEJ ČASŤI		Dátum	1/2009
Objekt	A		Stupeň	SKUT. STAV
Výkres	Pôdorys 2.poschodia		Mierka	1:150
			Výkres č.	2