





Úrad geodézie, kartografie a katastra Slovenskej republiky	Okres	Martin	Obec	Martin	Katastrálne územie	Martin
	Číslo zákazky		Vektorová mapa		Mierka	1:1000
	KÓPIA KATASTRÁLNEJ MAPY					 - TELOCVIČŇA J.V.P.
	na parcelu 158/3					
Kópia je nepoužiteľná na právne úkony						
Vyhotovené automatizovaným spôsobom z ISKN			Spôsob autorizácie			
Dátum a čas vyhotovenia 19.7.2022 10:19:05			Bez autorizácie			
Údaje platné k 18.7.2022 18:00:00						

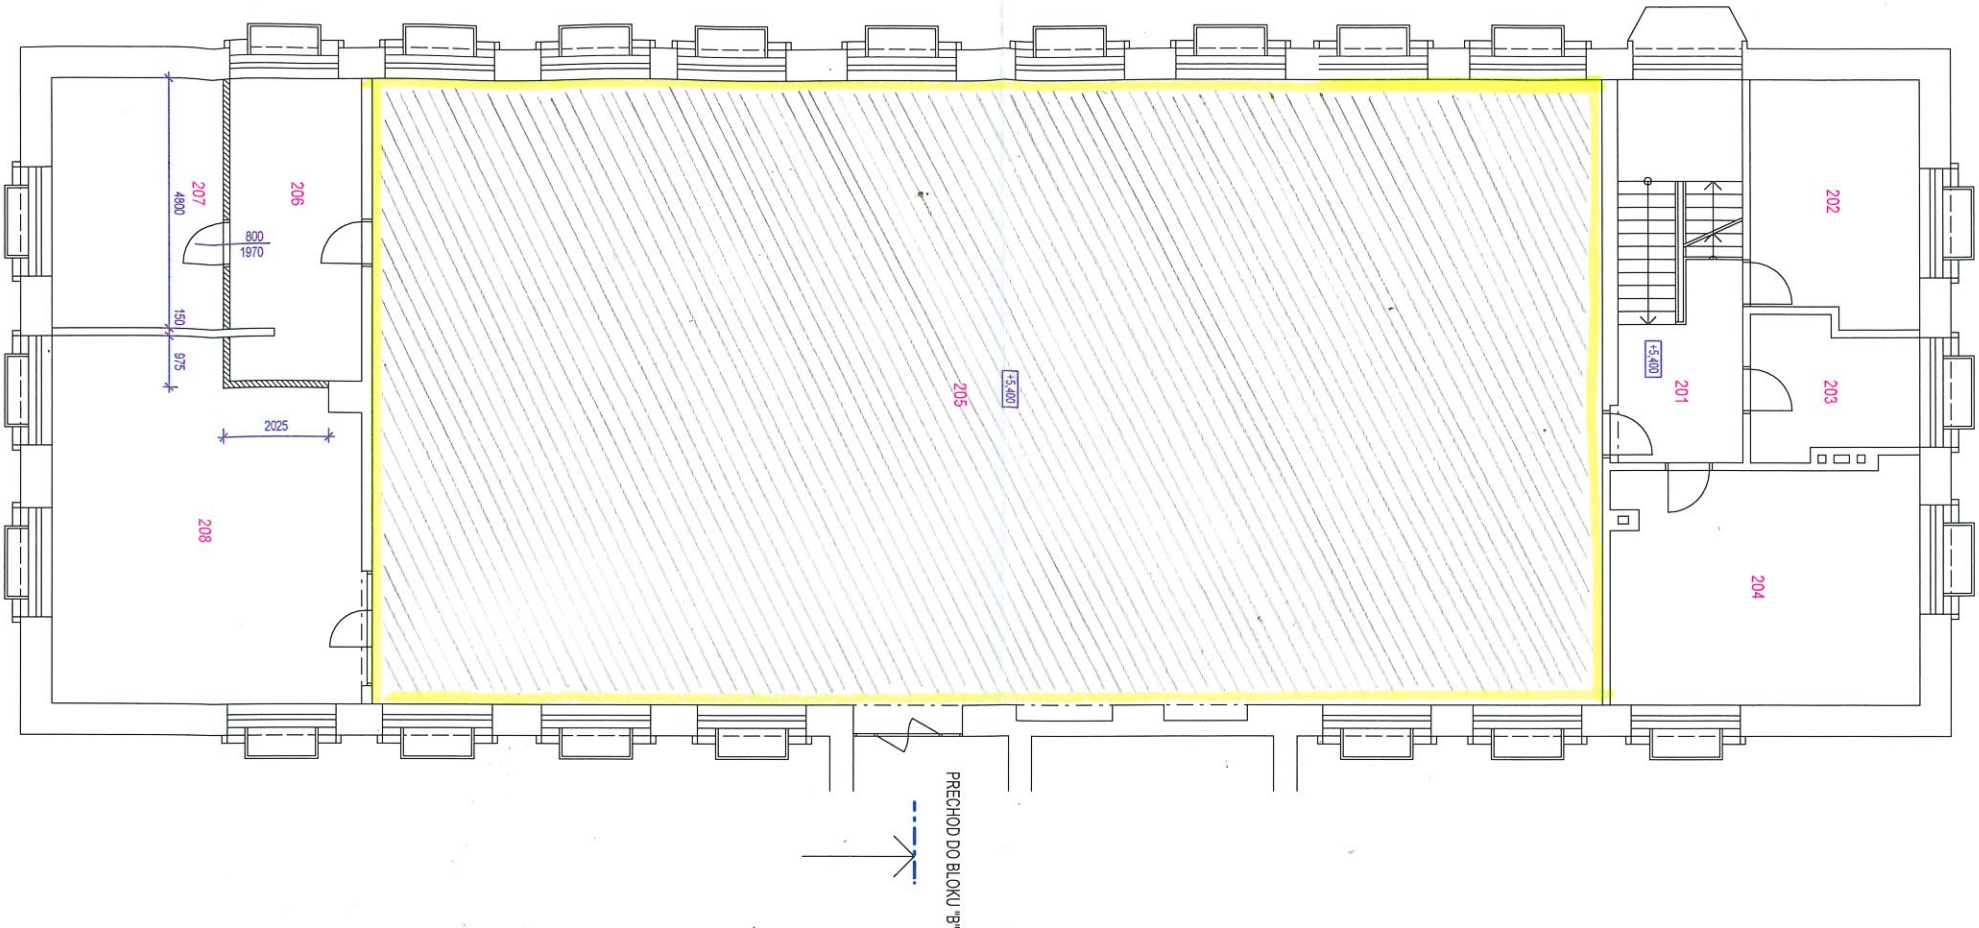

PRECHOD DO BLOKU "B"

Č. V.	NÁZOV MIESTNOSTI	PLOCHA
201	SCHODISKO	17,64m ²
202	PRACOVŇA ASISTENTA	14,88m ²
203	PRACOVŇA	7,87m ²
204	PRACOVŇA ASISTENTA	26,80m ²
205	TELOVÝČKA	294,40m ²
206	PRÍRUČNÝ SKLAD	14,79m ²
207	NÁRADOVŇA	15,96m ²
208	SKLAD ŠPORTOVÝCH POTRIEB	39,38m ²

NAVRHOVANÉ PRIEČKY ZO ŠIROKOKARTONU

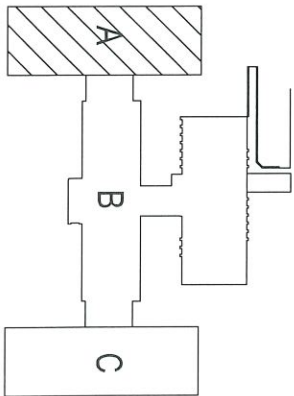

ÚSTAV TELESNEJ VÝCHOVY

POZN.
PRED ZÁČATÍM STAVEBNÝCH PRÁČ JE POTREBNÉ ZMERAŤ SKUTOČNÉ ROZMERY NA STAVE !!!
± 0,000 = EXISTUJÚCA PODLAHA PRÍZEMIA BLOKU "B"



AUTOR : Ing. arch. Tibor Gombárček, Ing. arch. Ivan Týč	ZOD. PROJ.: Ing. arch. Tibor Gombárček	marcoop	Č. VÝKR.: 13
H.L. PROJ.: Ing. arch. Tibor Gombárček	VÝPRACOVAL: A. Livejšová	ARCHITECTONICKÝ ATELIER s.r.o. IČO: 3631422038 Sídlo: Bratislava	
INVESTOR: UNIVERZITA KOMenského V BRATISLAVE, JLF v Martine, Malá Hora 4/A, 036 01 MARTIN			
NÁZOV STAVBY: JLF UK MARTIN, MUZEÁLNA č. 12 REKONŠTRUKCIA TEORETICKÝCH ÚSTAVOV	STUPEŇ: PD NA OHĽASENIE STAVEBNÝCH ÚPRAV	PROFESIA: ARCHITEKTÚRA A KPS	DÁTUM: NOVEMBER 2015
NÁZOV VÝKRESU: PÔDORYS 2.N.P. BLOK „A“ - NÁVRH	MIERKA: 1:100	FORMÁT: A4/A	



VÝPIS Z KATASTRA NEHNUTELNOSTÍ

Okres : 506 Martin
Obec : 512 036 MARTIN
Katastrálne územie: 836 168 Martin

Dátum vyhotovenia: 08.02.2017
Čas vyhotovenia : 13:34:10

VÝPIS Z LISTU VLASTNÍCTVA č. 299

ČASŤ A: MAJETKOVÁ PODSTATA

PARCELY registra "C" evidované na katastrálnej mape

Parcelné číslo	Výmera v m2	Druh pozemku	Spôsob využ.p.	Druh chr.n	Umiest. pozemku	Právny vzťah
155/3	4269	Zastavané plochy a nádvoria	18		1	
155/5	196	Zastavané plochy a nádvoria	18		1	
155/7	1999	Zastavané plochy a nádvoria	16		1	4
158/3	1787	Zastavané plochy a nádvoria	16		1	4
159/2	8073	Ostatné plochy	29		1	
172/2	18792	Zastavané plochy a nádvoria	16		1	
172/30	893	Ostatné plochy	37		1	
172/122	788	Zastavané plochy a nádvoria	16		1	
172/193	727	Zastavané plochy a nádvoria	16		1	
172/194	2742	Zastavané plochy a nádvoria	18		1	
302/2	494	Zastavané plochy a nádvoria	16		1	4
302/3	488	Zastavané plochy a nádvoria	18		1	
302/4	738	Zastavané plochy a nádvoria	18		1	
302/6	33	Zastavané plochy a nádvoria	22		1	
1883/18	9125	Zastavané plochy a nádvoria	16		1	4
1883/398	551	Zastavané plochy a nádvoria	17		1	

Legenda:

Kód spôsobu využívania pozemku

- 16 - Pozemok, na ktorom je postavená nebytová budova označená súpisným číslom
- 17 - Pozemok, na ktorom je postavená budova bez označenia súpisným číslom
- 18 - Pozemok, na ktorom je dvor
- 22 - Pozemok, na ktorom je postavená inžinierska stavba - cestná, miestna a účelová komunikácia, lesná cesta, poľná cesta, chodník, nekryté parkovisko a ich súčasti
- 29 - Pozemok, na ktorom je okrasná záhrada, uličná a sídlisková zeleň, park a iná funkčná zeleň a lesný pozemok na rekreačné a poľovnícke využívanie
- 37 - Pozemok, na ktorom sú skaly, svahy, rokliny, výmole, vysoké medze s krovím alebo kamením a iné plochy, ktoré neposkytujú trvalý úžitok

Kód umiestnenia pozemku

- 1 - Pozemok je umiestnený v zastavanom území obce

Kód právneho vzťahu

- 4 - Vlastník pozemku je vlastníkom stavby postavenej na tomto pozemku

Stavby

Súpisné číslo	Na parcele číslo	Druh stavby	Popis stavby	Druh chr.n.	Umiest. stavby
25	172/2	11	študentský domov a študentská jedáleň		1
156	1883/18	11	predklinické ústavy		1
4066	158/3	11	Lekárska fakulta		1
4066	302/2	11	účelové zdravotnícko-výchovné zariadenie		1
10238	1863/14	18	Výmenníková stanica, ul. Malá Hora		1
10499	172/122	11	kultúrno-spoločenská hala		1

Súpisné číslo	Na parcele číslo	Druh stavby	Popis stavby	Druh chr.n.	Umiest stavby
10701	155/7	11	Aula Jesseniovej lek.fakulty		1
10894	172/193	11	Knižn. a štud.inf.stred.JLF UK v Martine		1
11149	151/9	11	Predklinické ústavy a učebne		1
	151/10				
	7684/7				

Stavba so s.č. 11149 leží na parcelách č. 151/9, 151/10 a 7684/7

11161	151/11	11	Predklinické ústavy zverinec		1
-------	--------	----	------------------------------	--	---

Iné údaje:

Parcela 1863/14 pod stavbou je evidovaná na LV č. 5773.
 Parcely 151/9 a 7684/7 pod stavbami sú evidované na LV č. 2803.
 Parcely 151/10 a 151/11 pod stavbami sú evidované na LV č. 3734.

Legenda:

Kód druhu stavby

- 11 - Budova pre školstvo, na vzdelávanie a výskum
- 18 - Budova technickej vybavenosti sídla (vymenníková stanica, budova na rozvod energií, čerpadia a prečerpávacía stanica, úpravňa vody, transformačná stanica a rozvodňa, budova vodojemu alebo čistiareň odpadových vôd a iné)

Kód umiestnenia stavby

- 1 - Stavby postavané na zemskom povrchu

ČASŤ B: VLASTNÍCI A INÉ OPRAVNENÉ OSOBY

Por. číslo	Priezvisko, meno (názov), rodné priezvisko, dátum narodenia, rodné číslo (IČO) a miesto trvalého pobytu (sídlo) vlastníka, spoluvlastnícky podiel
---------------	--

Účastník právneho vzťahu: Vlastník

- | | |
|---|--|
| 1 | Univerzita Komenského v Bratislave, Šafárikovo námestie 6, Bratislava, PSČ 814 99, Slovensko |
|---|--|

IČO: 00397865

Spoluvlastnícky podiel: 1/1

Titul nadobudnutia

Z 1950/2006-Rozh.MÚ 19/2006 o určení súpisného čísla, - vz 1855/06;

Žiadosť o zápis stavieb-Z 1512/08-vz 992/08

Žiadosť o zápis stavieb-Z 1318/08-vz 1476/08

Rozhodnutie MSU Martin č.MSS-15924/2010-Sá o určení súp.čísla, č.Z 3386/10 vz 2632/10

V 477/12-zmluva o zriadení vecného bremena,vklad zo dňa 4.6.2012-vz 1229/12

Rozh.Mesta MT č.SÚ-20975/2012-Ga o určení súp.čísla, č.Z 3708/12 vz 2603/12;

Z 4368/15-Rozhodnutie Mesta Martin SÚ-26589/2015-Kn zo dňa 13.5.2015 o určení súpisného čísla a oprava zo dňa 12.6.2015-vz 3732/15

Z 4369/15-Rozhodnutie Mesta Martin SÚ-29925/2015-Kn zo dňa 30.6.2015 o určení súpisného čísla-vz 3836/15

HZ-2552/1966-FIN Z 1.11.66, HZ- 2275/66-KA Z 1.12.66 vz 196/66

ČASŤ C: ĽARCHY

Bez zápisu.

idaje

09/2002 vz 1000/02 - Zmena v označení vlastníka;

125/03 vz 2039/03 - Zmena názvu;

Por.č.: 1

X 10/05 vz 306/05 Rozh.SK-MT o oprave chyby v kat.operáte

Por.č.: 1

GP č.14231174-2/2010 vz 2632/10

Por.č.: 1

Vecné bremeno spočívajúce v povinnosti strpieť zriadenie, uloženie, vedenie a výstavbu NN prípojky k nehnuteľnosti v k.ú.Martin-novovytvorený pozemok registra C KN parc.č.172/191, zast.plochy a nádvoría o výmere 75 m2 vytvorený GP č.82/2011 úradne overeným dňa 31.10.2011 pod číslom 863/2011 v prospech: každodobého vlastníka nehnuteľnosti-stavby súp.č.25 na pozemku registra C KN parc.č.172/2-zast.plochy a nádvoría o výmere 22 261 m2 na základe zmluvy o zriadení vecného bremena medzi účastníkmi: Žilinský samosprávny kraj, IČO:37808427, Komenského 48, 011 09 Žilina, SR ako povinný z vecného bremena, Univerzita Komenského v Bratislave, IČO:00397865, Šafárikovo námestie 6, 818 06 Bratislava, SR ako oprávnený z vecného bremena--zmluva o zriadení vecného bremena č.V 477/12, vklad zo dňa 4.6.2012-vz 1229/12

Por.č.: 1

GP č.82/2011-vz 1229/12

Por.č.: 1

Kolaudačné rozh.č.4/14911/03/2012-Ži, Rozh.č.MSS-14993/2012-Ga o povolení užívania stavby, GP č.7/2012, č.Z 3708/12 vz 2603/12;

Por.č.: 1

Z 4368/15-GP č.178/2014-vz 3732/15

Z 4368/15-Kolaudačné rozhodnutie SÚ-19489/22186/2015 zo dňa 25.3.2015 a oprava zo dňa 12.6.2015-vz 3732/15

Por.č.: 1

Z 4368/2015-Na pozemkoch registra C KN parc.č.151/9,151/10,7684/7-"Martinské centrum pre biomedicínu-I.etapa-Predklinické ústavy a učebne"-vz 3732/15

Por.č.: 1

Z 4369/15-GP č.183/2014-vz 3836/15

Z 4369/15-Kolaudačné rozhodnutie SÚ-26523/98591/2015 zo dňa 29.6.2015-vz 3836/15

Na pozemku registra C KN parc.č.151/11 so súp.č.11161-Edukačné centrum JLF UK Martin, Martinské centrum pre biomedicínu-SO 02-orient.č.4C-Predklinické ústavy SO 03-orient.č.4D-Zverinec-vz 3836/15

Por.č.: 1

Kolaudačné rozhodnutie č.SÚ-29026/118614/2015 - povolenie užívania stavby, č.GP č.54/2015, č.76/2015, č.Z 4615/2015 vz 107/16;

Por.č.: 1

na poz.reg.C KN 302/6 - rampa pre imobilných

Spoplatnené v zmysle zákona

NR SR č. 145/1995 Z. z.

o správnych poplatkoch

JE



Objednávka: 449 /2017
Vyhotoval: Viera Krskova

Zásady užívania telocvične JLF UK v Martine Malá Hora 4, Martin

1. Nájomca, ktorý má súhlas na užívanie telocvične, zúčastňuje sa na športovej činnosti len v určený deň a hodinu.
2. S užívaním telocvične súvisí aj používanie sociálneho zariadenia (WC, šatňa). Nájomca je povinný udržiavať ich v čistote a poriadku.
3. V priestoroch telocvične a šatne je zakázané užívať alkoholické nápoje a konzumovať jedlo.
4. V celom objekte telocvične je prísny zákaz fajčiť.
5. Vstup do telocvične je povolený len v čistých prezuvkách (športovej obuvi) a to aj vtedy, keď do telocvične vstupuje len ako divák.
6. Vstup do telocvične je povolený len za prítomnosti nájomcu, prípadne ním poverenej osoby.
7. Prístup do budovy teoretických ústavov Viliama Mézeša JLF UK Martin, kde je telocvična, je možný pre nájomcu výhradne len zo severnej strany bočným vstupom a to z dôvodu chránenia objektu elektronickou zabezpečovacou signalizáciou s vyvedením na pult Policajného zboru SR (ďalej len EZS). Po vstupe do budovy sa osoby zúčastňujúce sa cvičenia môžu pohybovať len vo vyhradenom priestore telocvične, šatne, schodiska a chodby po sociálne zariadenia. Ďalší priestor je zabezpečovaný EZS.
8. Nakoľko zmluva je uzatvorená na športovú činnosť dospelých osôb, vstup maloletých detí do priestorov telocvične je povolený len v sprievode dospeléj osoby.
9. Nájomca je povinný správať sa v celom areáli telocvične slušne, šetriť majetok telocvične a nepoškodzovať zariadenie. V prípade poškodenia zariadenia toto ihneď hlásiť vedúcemu Ústavu telesnej výchovy PaedDr. Jozefovi Šimečkovi.
10. Nájomca je povinný dbať na ochranu svojho zdravia. Akúkoľvek telovýchovnú činnosť v priestoroch telocvične vykonávajú osoby spolu s nájomcom na vlastnú zodpovednosť.
11. Z dôvodu bezpečnosti a ochrany majetku je nájomca povinný pri odchode z budovy telocvične zamknúť vonkajšie dvere.
12. Zodpovedný vedúci za nájomcu, ktorý užíva priestory telocvične, je povinný dbať na dodržiavanie týchto zásad.
13. Prenajímateľ dbá, aby neboli porušené uvedené zásady. Akékoľvek nedodržanie zásad o užívaní telocvične nájomcom má za následok - po predchádzajúcom upozornení prenajímateľom - okamžité ukončenie zmluvy o nájme telocvične.