



Spoplatnenie podľa
Zák.č. 145/95 Z.z.

Geometrický plán je podkladom na právne úkony, keď údaje doterajšieho stavu výkazu výmer sú zhodné s údajmi platných výpisov z katastra nehnuteľností.

 <p>Jozef Chudý GEODETICKÉ PRÁCE ul. 1. mája 1033/18 992 01 Vrábľe t.č.: 40 683 494 mobil: 0905 787 126</p>		Kraj Nitriansky	Okres Nitra	Obec Vrábľe	
Kat. územie Vrábľe		Číslo plánu 1-11/2022	Mapový list č. NITRA 3-8/41 NITRA 3-8/43		
GEOMETRICKÝ PLÁN					
Vyhotoval		Autorizačne overil		Úradne overil Meno: Ing. Jana Megyesyová	
Dňa: 28.3.2022	Meno: Jozef Chudý	Dňa: 28.3.2022	Meno: Ing. Richard Škúci	Dňa: - 8 -06- 2022	Číslo: G1-1039/2022
Nové hranice boli v prírode označené neboli stabilizované		Náležitosti a presnosťou zodpovedá predpisom		Úradne overené podľa §9 zákona NR SR č.215/1995 Z.z. o geodézii a kartografii	
Záznam podrobného merania (meračský náčrt) č. 1921					
Súradnice bodov označených číslami a ostatné meračské údaje sú uložené vo všeobecnej dokumentácii					

Výkaz výmer

Doterajší stav										Zmeny					Nový stav			
Pkn. Listu vložky vlastn.	Číslo			Druh pozemku	Výmera		D	k	m2	od	m2	od	m2	Číslo parcely	Výmera ha	Druh pozemku	Vlastník (iná opráv. osoba) adresa, (sídlo)	
	PK	KN - E	KN - C		parcele číslo	parcele číslo												parcele číslo
4011		6303/100		ostatná plocha	3684		1							(6303/100	3684	ostatná plocha)	doterajší	
2896		6290/3		orná pôda	439		2	6303/100	6290/3	1				(6290/3	439	orná pôda)	doterajší	
2896		6296		orná pôda	660		3	6296	6296	146				(6296	660	orná pôda)		
4011		5749		ostatná plocha	8135		4	5749	5749	187				(5749	8135	ostatná plocha)		
							7			30								
							10			48								
4011		3-998/3		zastav. plocha	43		5	3-998/3	3-998/3	15				(3-998/3	43	zastav. plocha)	doterajší	
2298			2861	zastav. plocha	2807		9	2861	2861	17				2861	2807	zastav. plocha	doterajší	
2298			2846	zastav. plocha	1 2400		6	2846	2846	6				2846	1 2400	zastav. plocha	doterajší	
Spolu :					2 8168					638					2 8168			
2298			2846	zastav. plocha	1 2400									2846	1 2400	zastav. plocha	doterajší	
2298			2861	zastav. plocha	2807									2861	2807	zastav. plocha	doterajší	
			2866	zastav. plocha	1 4025									2866	1 4025	zastav. plocha	doterajší	
Spolu :					2 9232										2 9232			


Stav podľa registra C KN


Poznámka:
 Zriaďuje sa vecné bremeno na koridor pre uloženie inžinierskych sietí (elektrické vedenie) vo vyznačenom rozsahu na parcelu C KN č. 2846, 2861 a 2866 v prospech Západoslovenská distribučná a.s. Čulenova 6, 816 47 Bratislava, spočívajúce v práve stavať a prevádzkovať elektroenergetické zariadenia a v práve vstupu, prechodu a prejazdu za tým účelom.

Výkaz výmer													
Doterajší stav						Nový stav							
Pkn. Listu vložky/vlastn.	Číslo Parcely	Výmera		Druh pozemku	D i e I	Zmeny		Číslo parcely	Výmera		Druh pozemku Kód	Vlastník (iná opráv. osoba) adresa. (sídlo)	
		PK	KN - E			KN - C	ha		m2	od parcely číslo			m2

Legenda:

Kód spôsobu využívania 22 - Pozemok na ktorom je postavená inžinierska stavba - cestná, miestna a účelová komunikácia, lesná cesta, poľná cesta, chodník, nekrýté parkovisko a ich súčasť

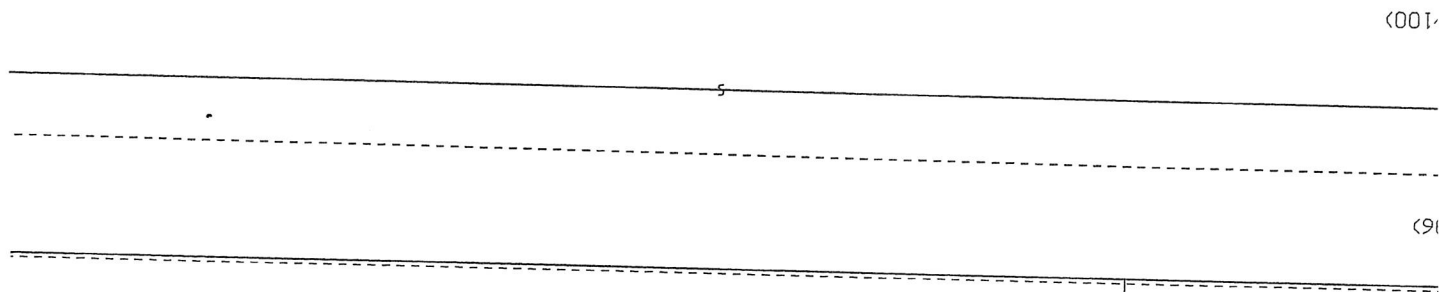

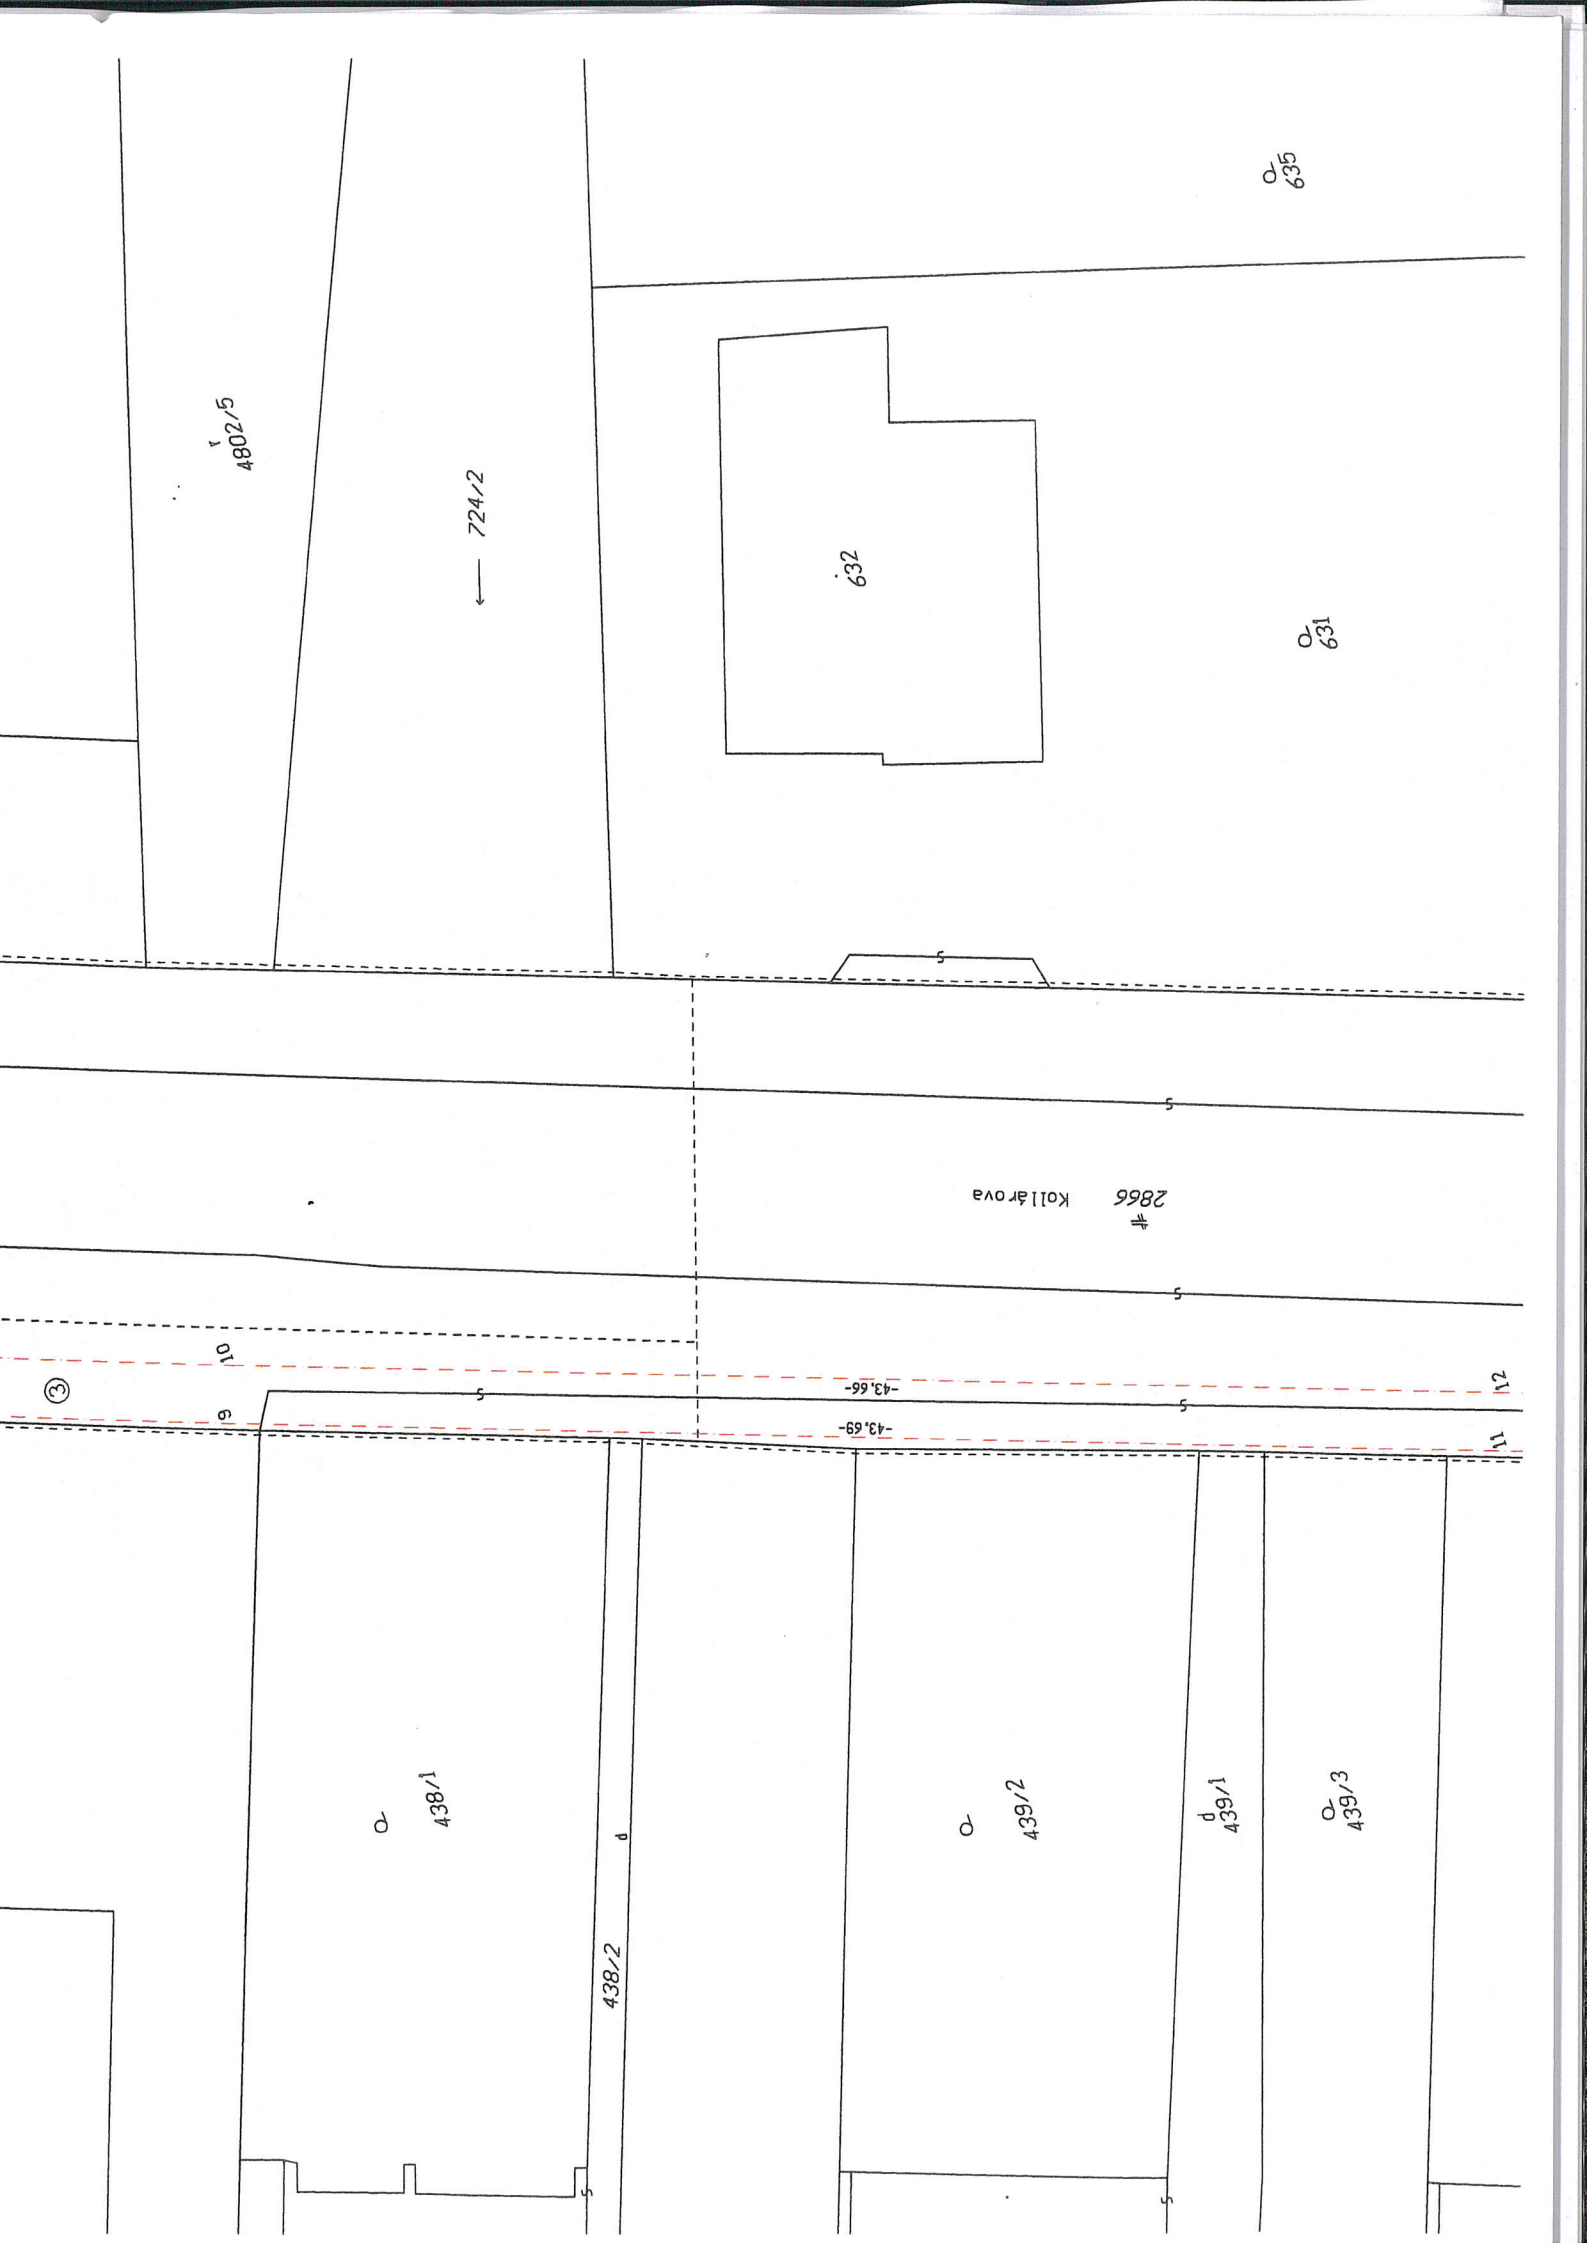

4802/5

← 724/2

632

631

635

2866
Kolláröva

③

10

9

-43.66-

-43.69-

12

11




438/1

438/2


439/2


439/1

439/3

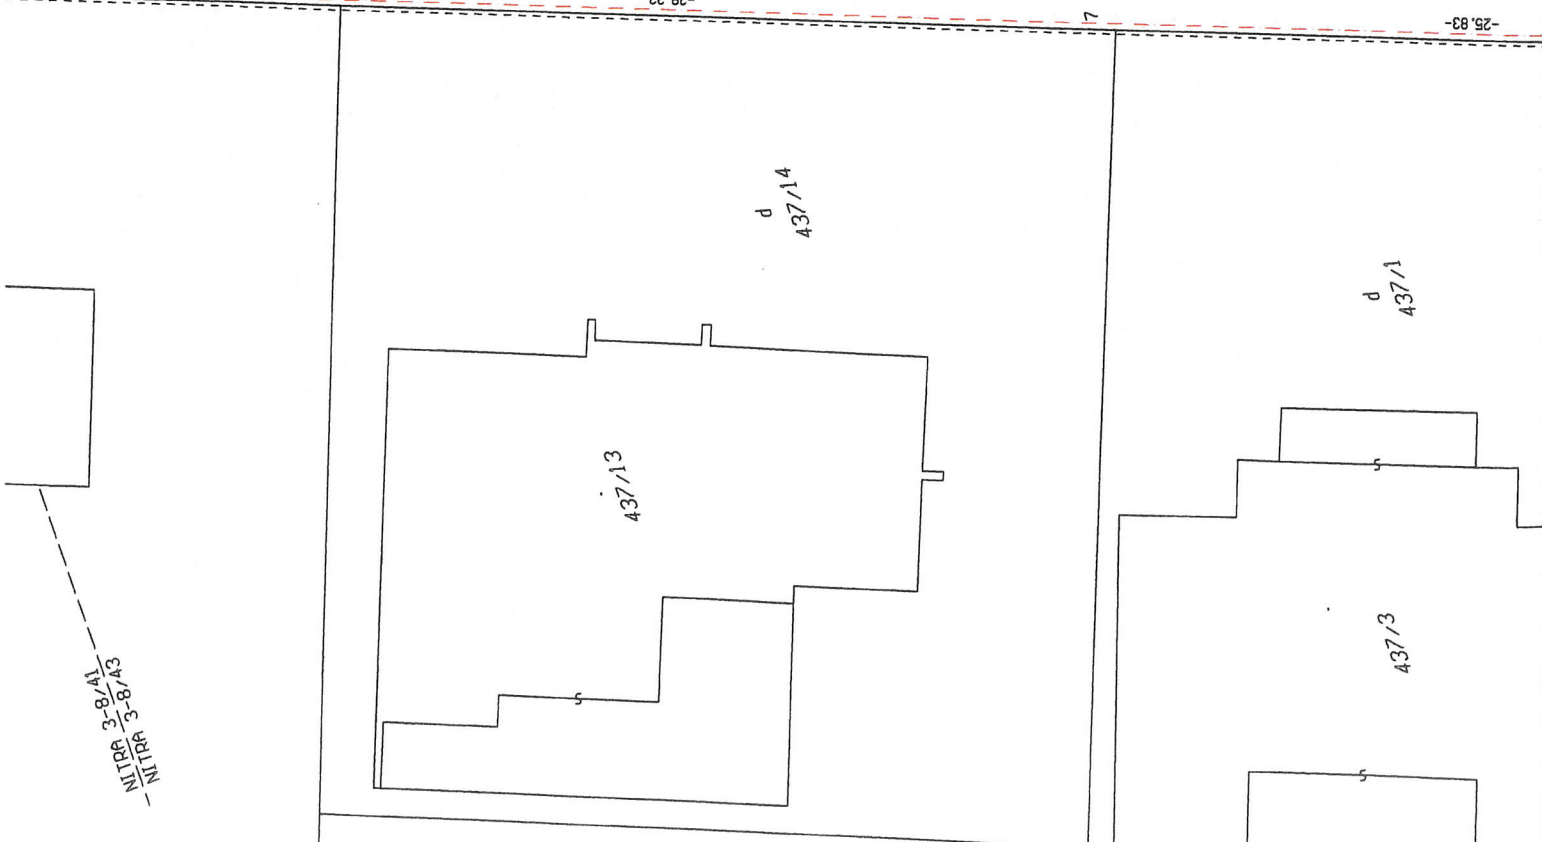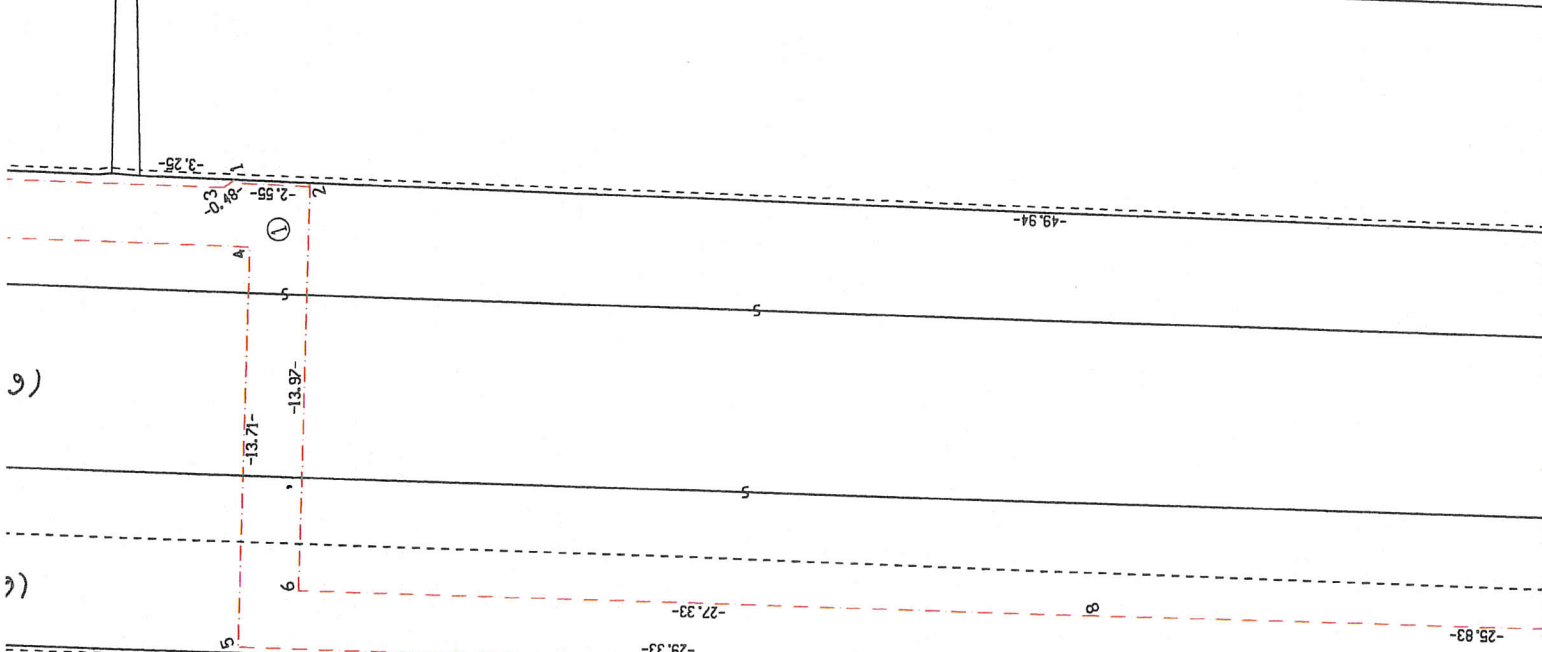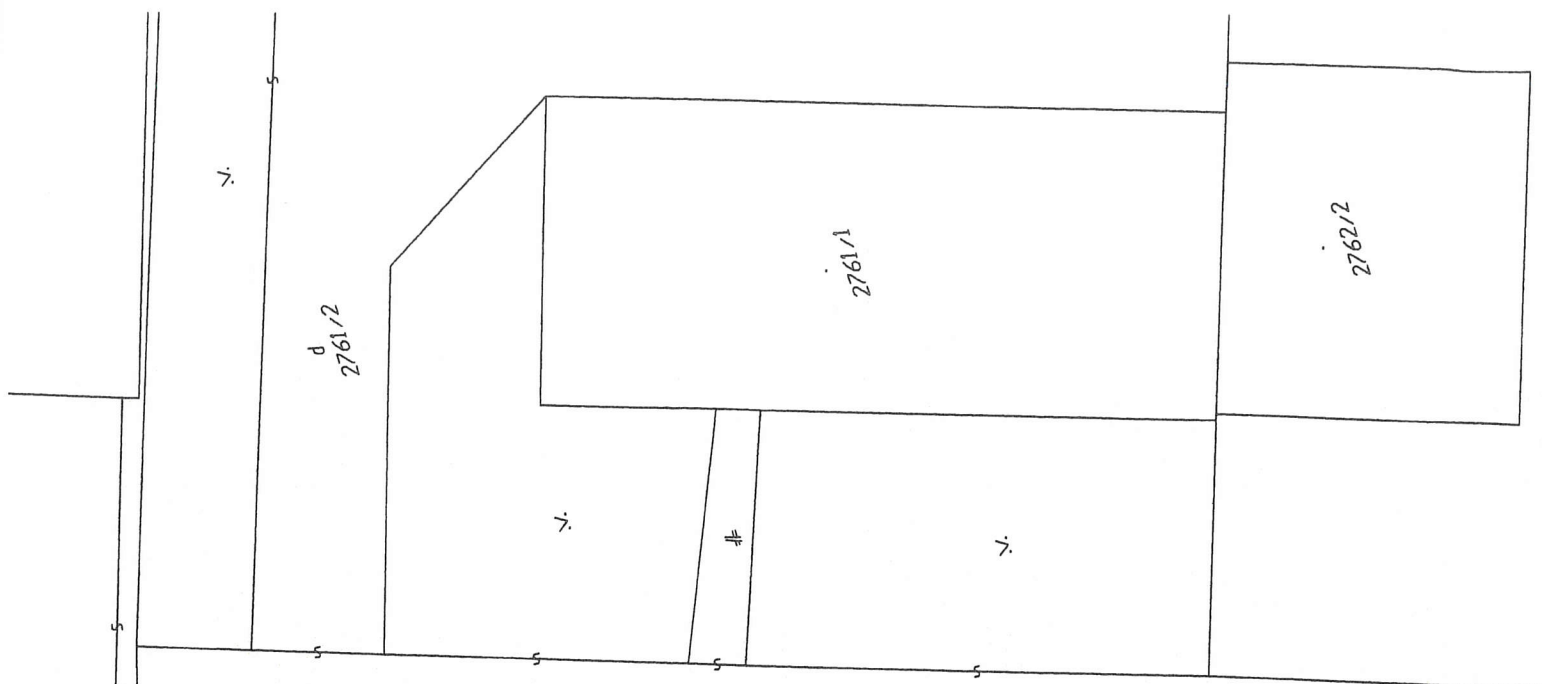

NITDA 3-8/41
 3-8/43
 -BRITAIN

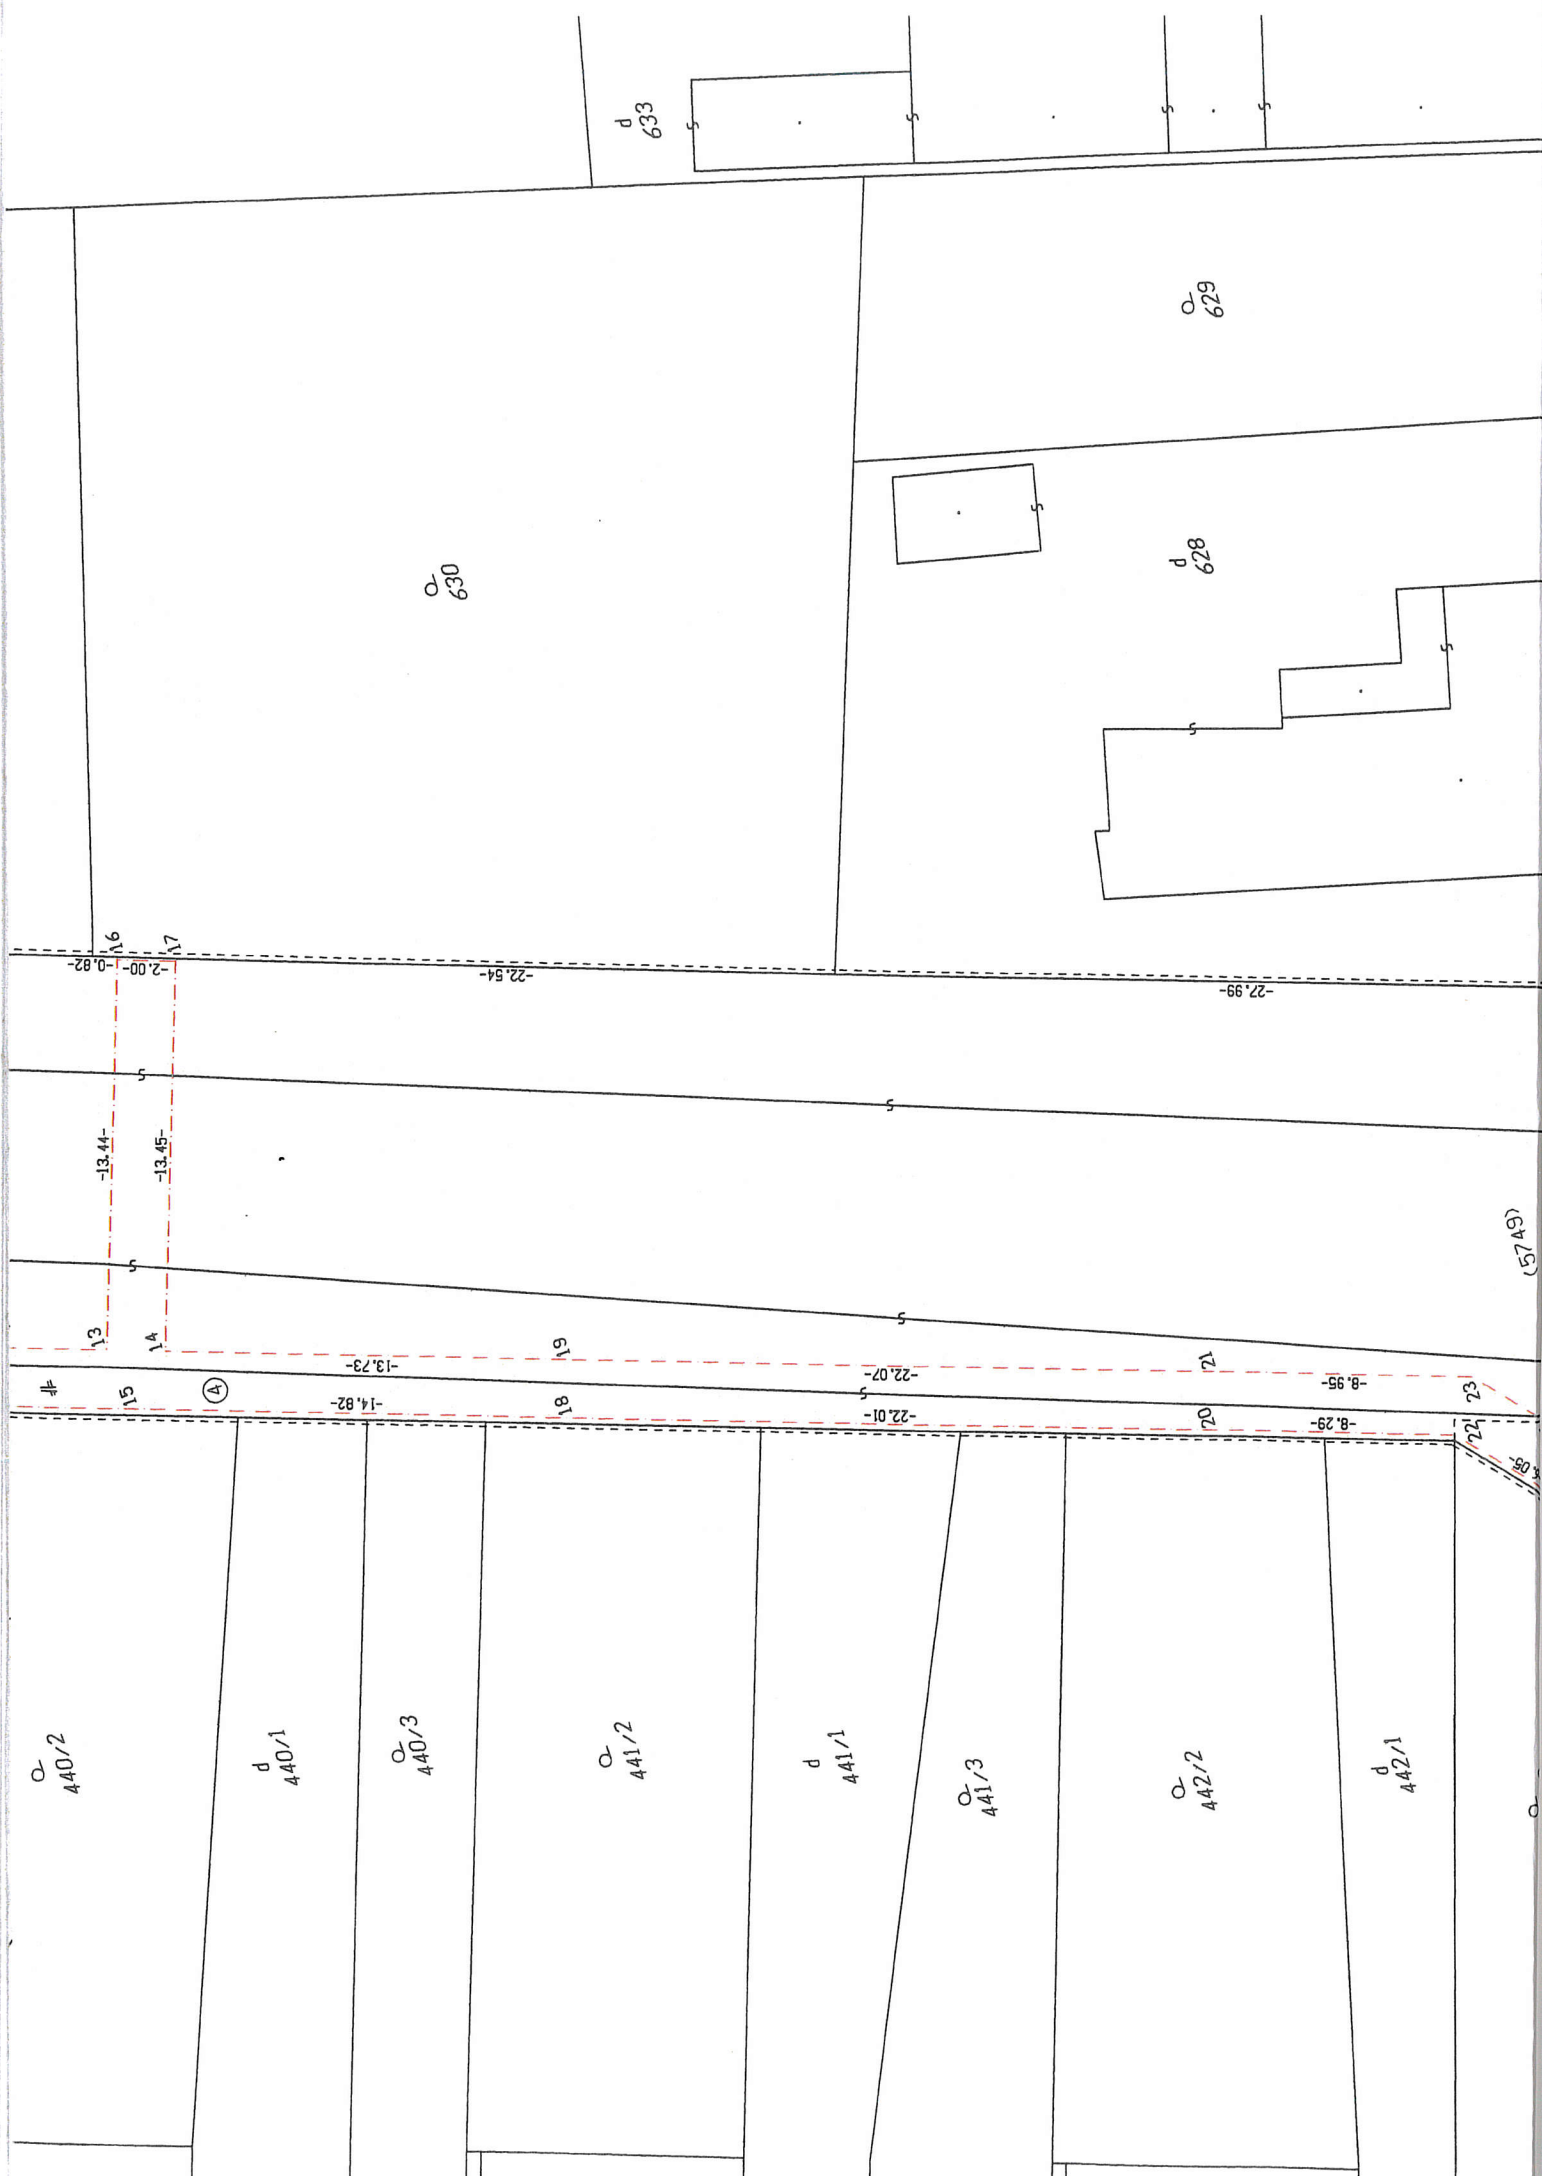

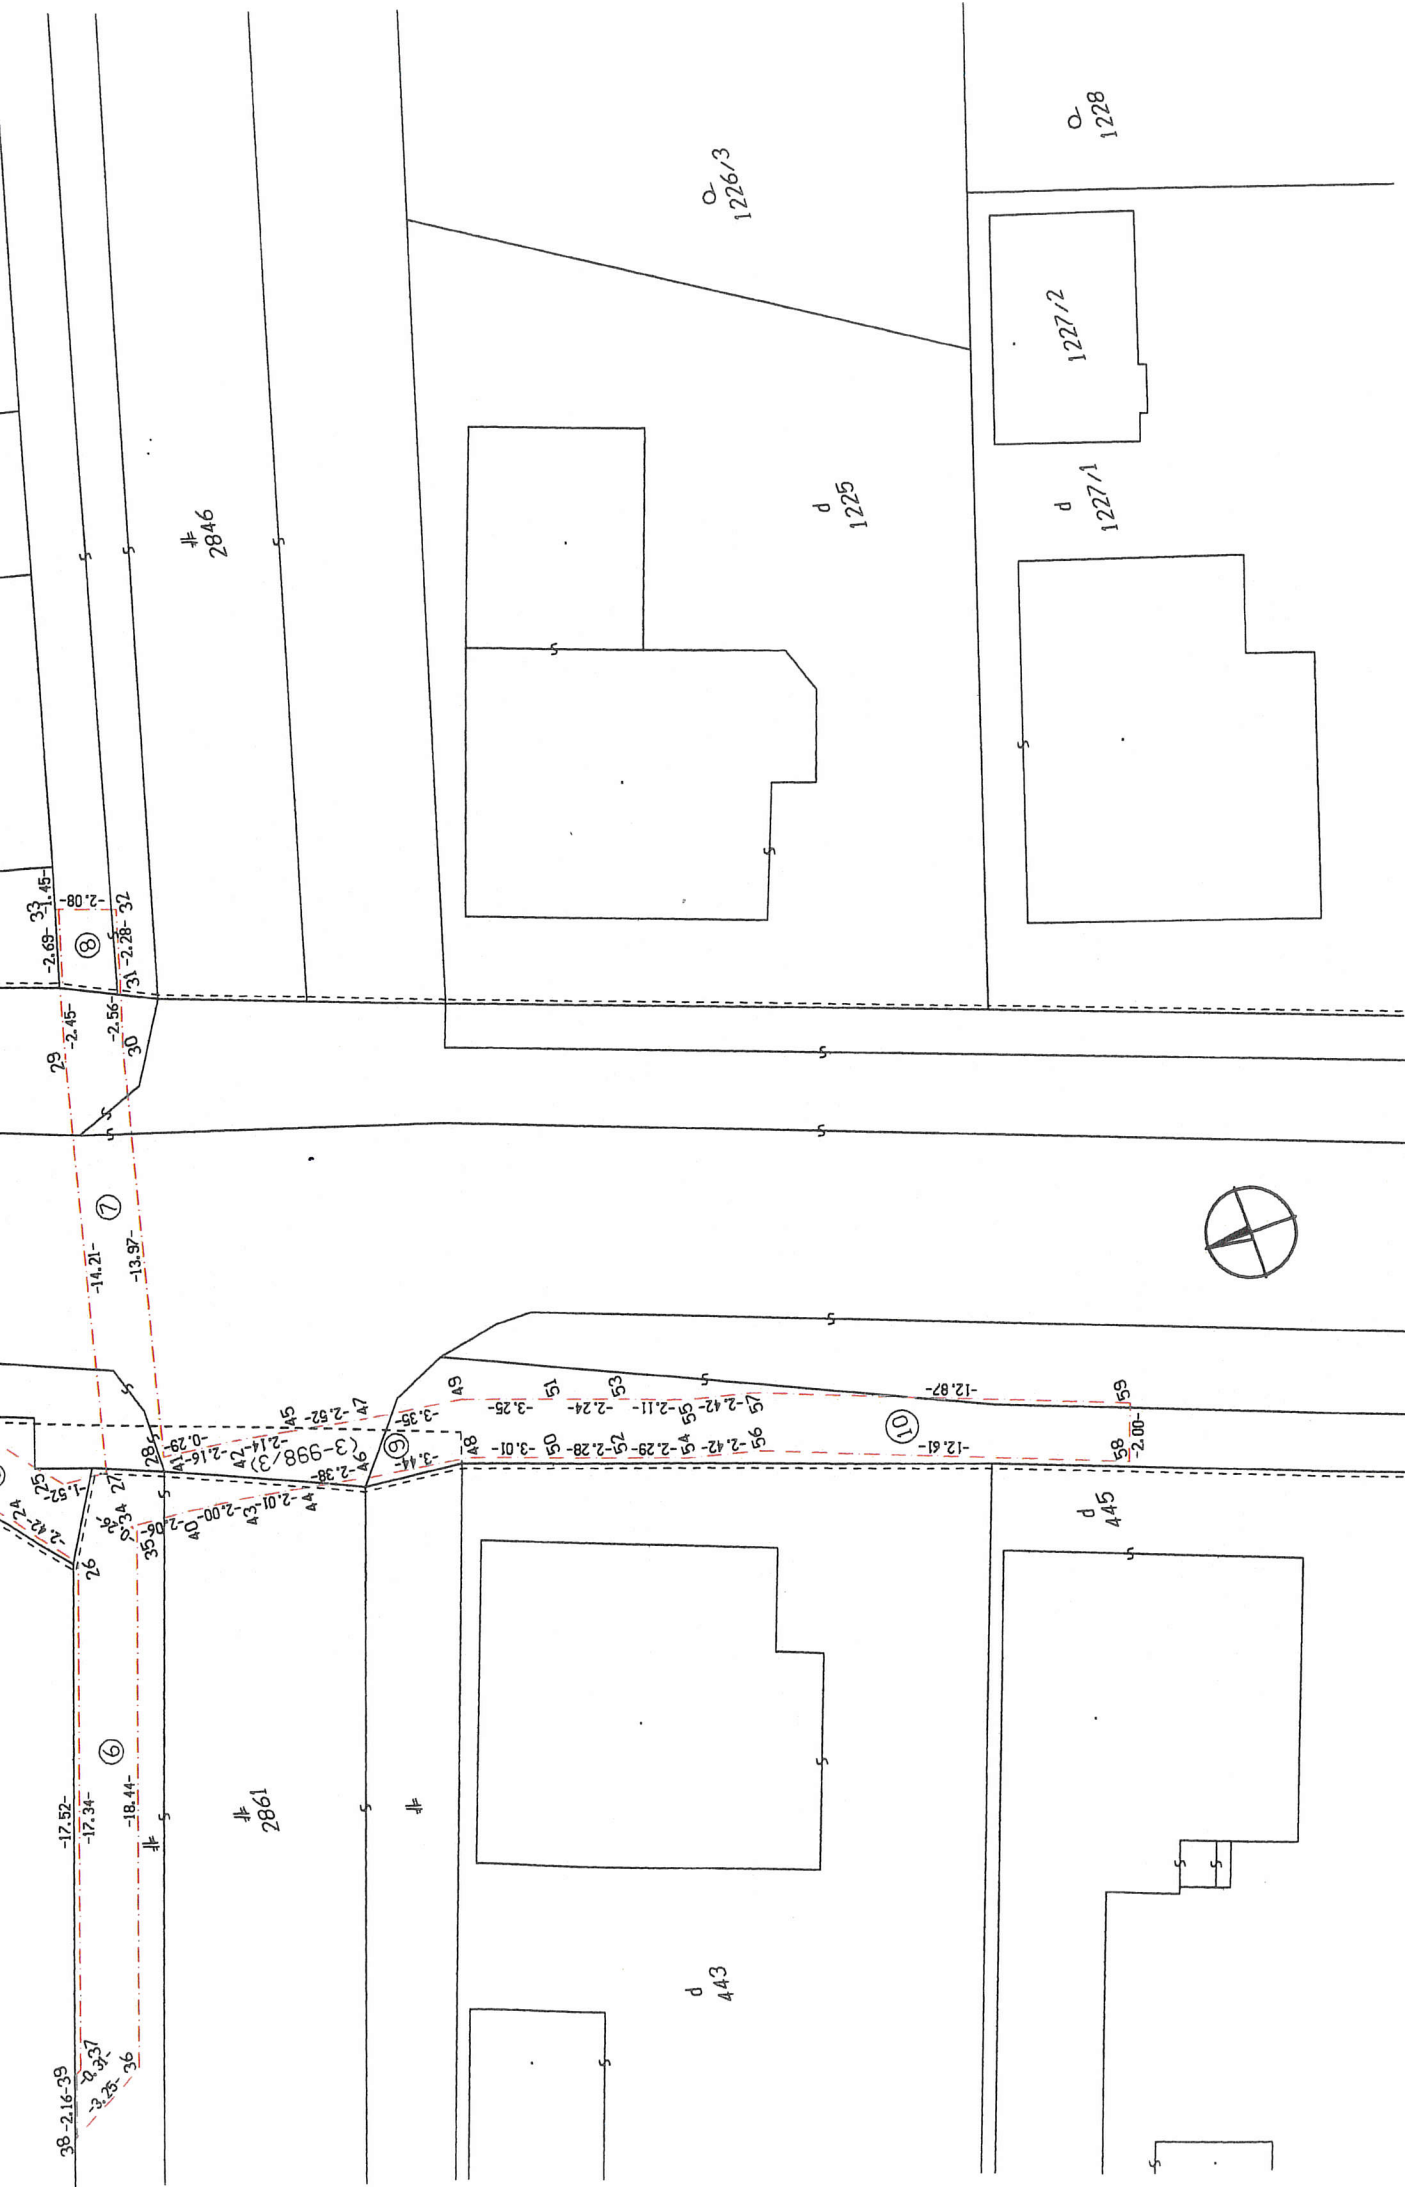



VÝPIS Z UZNESENIA

z 38. zasadnutia Mestského zastupiteľstva vo Vrábľoch
konaného dňa 14.07.2022

Mestské zastupiteľstvo vo Vrábľoch na svojom 38. zasadnutí dňa 14.07.2022 prerokovalo:

Bod číslo 4:

Návrh na schválenie vecného bremena v prospech Západoslovenskej distribučnej, a. s. na pozemkoch v majetku mesta Vrábľe – Kollárova ulica

Uznesenie č. 422/2022

Mestské zastupiteľstvo schválilo

zriadenie vecných bremien bezodplatne na dobu neurčitú v prospech: Západoslovenská distribučná, a. s., Čulenova 6, 816 47 Bratislava, IČO: 36361518 na pozemkoch v k. ú. Vrábľe:

- parc. reg. E č. 6303/100 o výmere 3 684 m², druh pozemku ostatná plocha vedeného na liste vlastníctva č. 4011,
- parc. reg. E č. 5749 o výmere 8 135 m², druh pozemku ostatná plocha vedeného na liste vlastníctva č. 4011,
- parc. reg. E č. 3-998/3 o výmere 43 m², druh pozemku zastavaná plocha vedeného na liste vlastníctva č. 4011,
- parc. reg. C č. 2861 o výmere 2 807 m², druh pozemku zastavaná plocha vedeného na liste vlastníctva č. 2298,
- parc. reg. C č. 2846 o výmere 12 400 m², druh pozemku zastavaná plocha vedeného na liste vlastníctva č. 2298

v rozsahu geometrického plánu č. 1-11/2022 zo dňa 28. 3. 2022 vyhotoveného Jozefom Chudým.

Predmetom vecných bremien je povinnosť vlastníka nehnuteľností strpiť:

1. zriadenie a uloženie elektroenergetických zariadení,
2. užívanie, prevádzkovanie, údržbu, opravy, úpravy, rekonštrukcie, modernizácie a akékoľvek iné stavebné úpravy elektroenergetických zariadení a ich odstránenie.

Vrábľe, dňa 22.07.2022



Ing. Tibor Tóth
primátor mesta Vrábľe

Kontrolný list

ZÁKLADNÁ FINANČNÁ KONTROLA

vykonaná v zmysle zákona č. 357/2015 Z.z.

Finančná operácia, ku ktorej sa základná fin. kontrola vzťahuje (č. faktúry, č. zmluvy a pod.)

.....
Zmluva o zriadení vecných bremien č. 748/2022
.....

Finančná operácia je - nie je * v súlade s

- a) rozpočtom Mesta Vrábľe na príslušný rozpočtový rok
- b) ~~zákonom o verejnom obstarávaní~~
- e) ~~osobitnými predpismi (napr. zákon o rozpočtových pravidlách verejnej správy, zákon o rozpočtových pravidlách územnej samosprávy, zákon o miestnych daniach, zákon o cestovných náhradách a pod.) alebo medzinárodnými zmluvami ktorými je Slovenská republika viazaná, a na základe ktorých sa Slovenskej republike poskytujú finančné prostriedky zo zahraničia~~
- d) zmluvami uzatvorenými Mestom Vrábľe
- e) ~~rozhodnutiami vydanými na základe osobitných predpisov~~
- f) vnútornými predpismi (smernicami, VZN, príkazmi primátora,...)
- g) ~~inými podmienkami poskytnutia verejných financií neuvedených v písm. a) až f).~~

Finančnú operáciu alebo jej časť **je - nie je*** možné vykonať, v nej pokračovať alebo vymáhať poskytnuté plnenie, ak sa finančná operácia alebo jej časť už vykonala.

Dátum vykonania základnej finančnej kontroly : 16.8.2022
Meno a priezvisko osoby, ktorá vykonala zákl. fin. kontrolu : Ing. Iveta Lüleiová
Podpis osoby, ktorá vykonala základnú finančnú kontrolu :

Finančnú operáciu alebo jej časť **je - nie je*** možné vykonať, v nej pokračovať alebo vymáhať poskytnuté plnenie, ak sa finančná operácia alebo jej časť už vykonala.

Meno a priezvisko vedúceho zamestnanca : Mgr. Richardský
Dátum a podpis vedúceho zamestnanca : 16.8.2022

*nehodiace sa preškrtnúť;