


Príloha č. 1

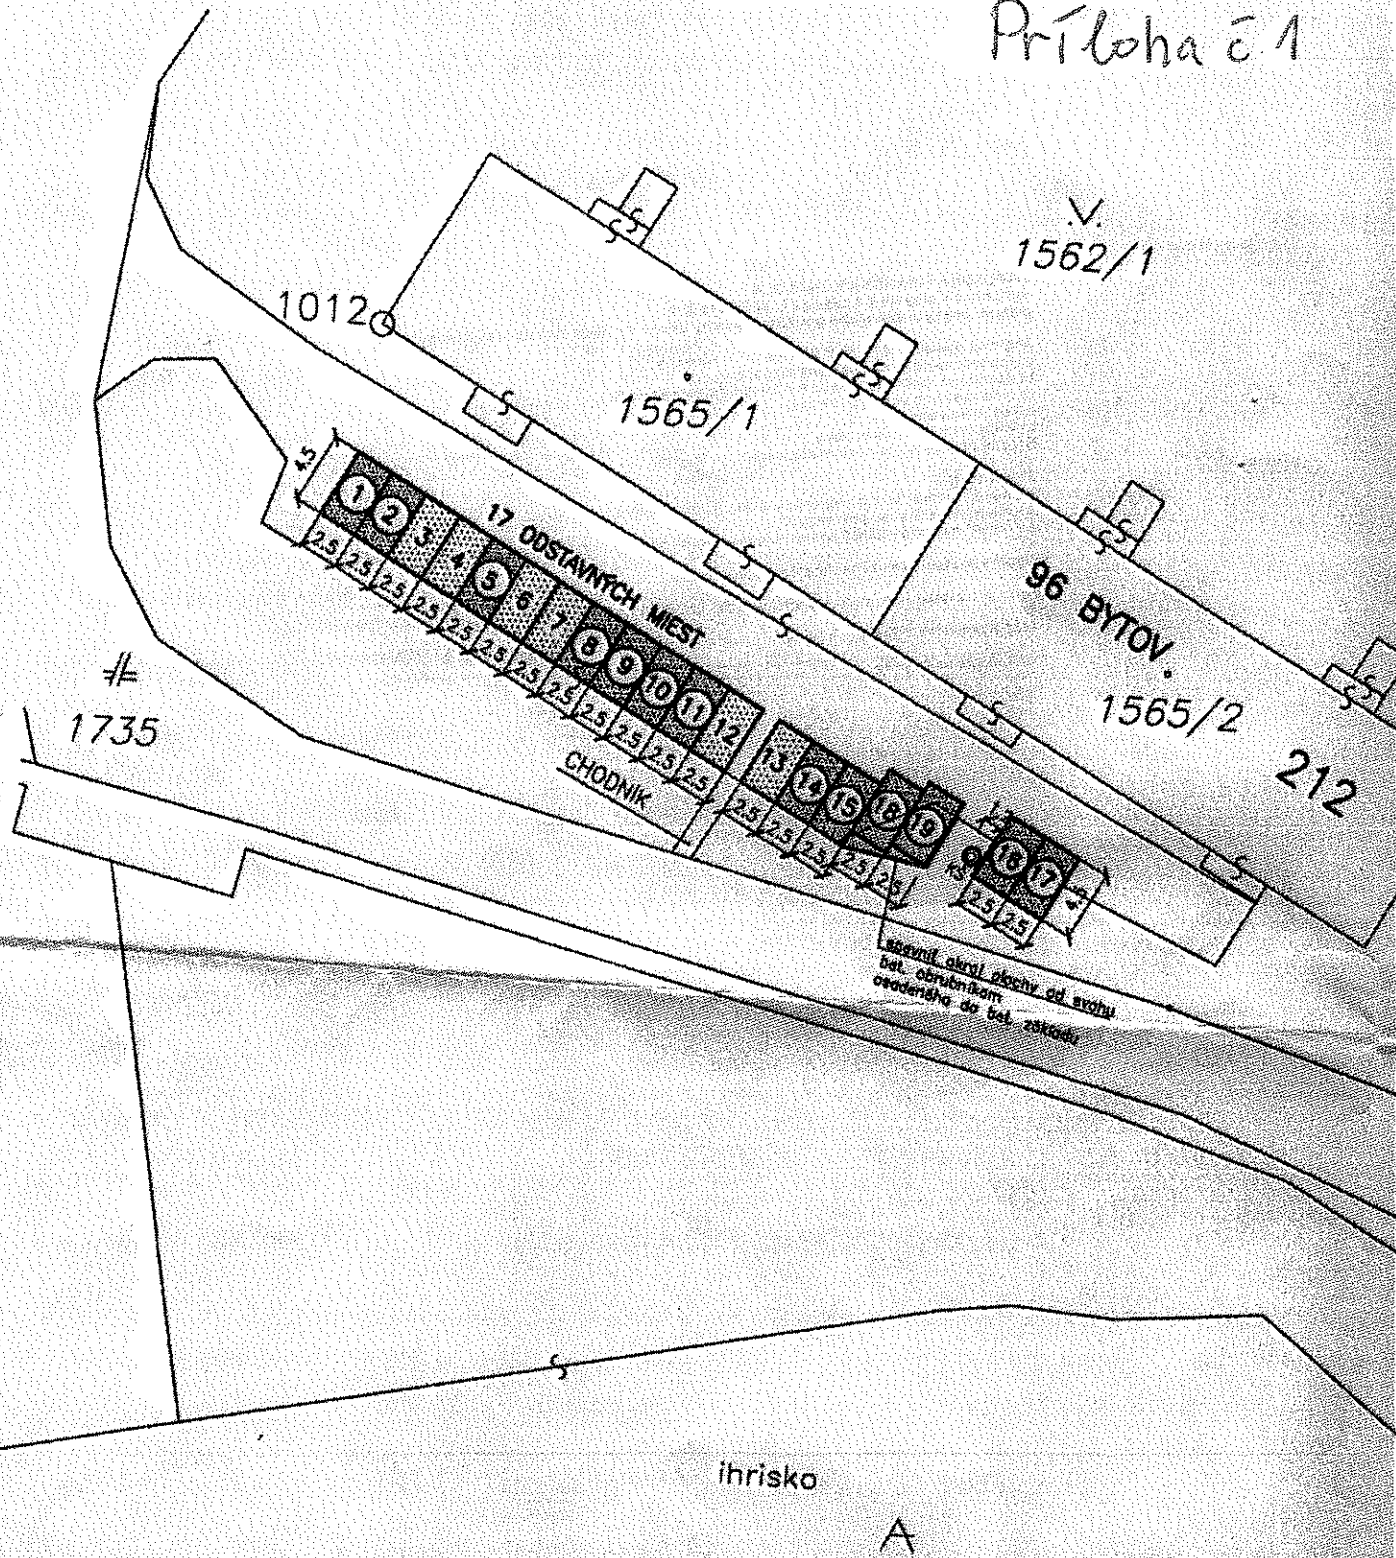

POZNÁMKA:

PLOCHY OZNAČENÉ ČÍSLAMI 18 , 19 SÚ ĎALŠIE DVE NAVRHNUTE PARKOVACIE MIESTA PRI BYT. DOME č.212
 ČASŤ NAVRHNUTEJ PLOCHY SA NACHÁDZA MIMO SPEVNENEJ ASFALTOVEJ PLOCHY, V NESPEVNENOM MIERNE SVAHOVITOM TERÉNE.
 OHRANIČENIE PARKOVACEJ PLOCHY SMEROM OD SVAHU DOPORUČUJEM SPEVNIŤ CESTNÝM OBRUBNÍKOM, KTORÝ SA OSADÍ DO BET.
 NESPEVNENÚ PLOCHU cca 14,5 m² SPEVNIŤ VEGETAČNÝMI TVÁRNICAMI UKLADANÝMI DO ŠTRKOVEHO LOŽKA,
 ALTERNATÍVNE LEN VYSYPÁŤ UMELÝM HUTNÝM KAMENIVOM A ZHUTNIŤ.