

VÝPIS Z KATASTRA NEHNUTELNOSTÍ

Okres : 807 Michalovce
 Obec : 543853 Veľké Kapušany
 Katastrálne uzemie : 868043 Veľké Kapušany

Dátum vyhotovenia : 27.6.2022
 Čas vyhotovenia : 8:14:52
 Údaje platné k : 24.6.2022 18:00:00

Výpis je nepoužiteľný na právne úkony

VÝPIS Z LISTU VLASTNÍCTVA č. 1387

ČASŤ A: MAJETKOVÁ PODSTATA

Parcely registra „C“ evidované na katastrálnej mape

Počet parcel: 2

Parcelné číslo	Výmera v m ²	Druh pozemku	Spôsob využívania pozemku	Druh chránenej nehnuteľnosti	Spoločná nehnuteľnosť	Umiestnenie pozemku	Druh právneho vzťahu
3237/4	8175	Ostatná plocha	37		1	2	
Iné údaje: Bez zápisu							
3237/5	1484	Zastavaná plocha a nádvorie	16		1	2	
Právny vzťah k stavbe súpisné číslo 927 evidovanej na pozemku parcelné číslo 3237/5							
Iné údaje: Bez zápisu							

Legenda

Spôsob využívania pozemku

- 16 Pozemok, na ktorom je postavená nebytová budova označená súpisným číslom
- 37 Pozemok, na ktorom sú skaly, svahy, rokliny, výmole, vysoké medze s krovím alebo kamením a iné plochy, ktoré neposkytujú trvalý úžitok

Spoločná nehnuteľnosť

- 1 Pozemok nie je spoločnou nehnuteľnosťou

Umiestnenie pozemku

- 2 Pozemok je umiestnený mimo zastavaného územia obce

Stavby

Počet stavieb: 1

Súpisné číslo	Na pozemku parcelné číslo	Druh stavby	Popis stavby	Druh chránenej nehnuteľnosti	Umiestnenie stavby
927	3237/5	11	škola		1

Iné údaje:
Bez zápisu

Legenda

Druh stavby

11 Budova pre školstvo, na vzdelávanie a výskum

Umiestnenie stavby

I Stavba postavená na zemskom povrchu

ČASŤ B: VLASTNÍCI A INÉ OPRÁVNENÉ OSOBY Z PRÁVA K NEHNUTEĽNOSTI

Vlastník

Počet vlastníkov: 2

Poradové číslo	Titul, priezvisko, meno, rodné meno / Názov Miesto trvalého pobytu / Sídlo Dátum narodenia, rodné číslo / IČO / Iný identifikačný údaj	Spoluvlastnícky podiel
1	Slovenská republika, Dátum narodenia: -	20/100
	Titul nadobudnutia	
	Hospodárska zmluva č.3375/8300/89,geom.plán-46/90 Zmluva o prevode správy majetku SR zo dňa 30.12.2003 - Z 68/04 - čz 378/05	
	Iné údaje	
	Bez zápisu.	
	Poznámky	
	Bez zápisu.	
2	Slovenská republika, Dátum narodenia: -	80/100
	Titul nadobudnutia	
	Zmluva o prevode správy majetku SR zo dňa 30.12.2003 - Z 68/04 - čz 378/05	
	Iné údaje	
	R-7/2019 - Oznámenie č. 13/2018 zo dňa 08.01.2019 - čz 268/2019	
	Poznámky	
	Bez zápisu.	

Správca

Počet správcov: 2

Poradové číslo	Titul, priezvisko, meno, rodné meno / Názov Miesto trvalého pobytu / Sídlo Dátum narodenia, rodné číslo / IČO / Iný identifikačný údaj	K nehnuteľnosti K vlastníkovi
3	Spojená škola, J.Dózsú 32, Veľké Kapušany, PSČ 079 01, SR, IČO: 188514	
	Titul nadobudnutia	
	Bez zápisu.	
	Iné údaje	
	K vlastníkovi č. 1 je správa ku všetkým nehnuteľnostiam Žiadosť o vykonanie zmeny názvu školy zo dňa 09.09.2015, R 150/2015 - čz 998/15	
Poznámky		

	Bez zápisu.	
4	Centrum pre deti a rodiny Veľké Kapušany, Juraja Dózsú 32, Veľké Kapušany, PSČ 079 01, SR, IČO: 35556871	
	Titul nadobudnutia	
	Bez zápisu.	
	Iné údaje	
	K vlastníkovi č. 2 je správa ku všetkým nehnuteľnostiam	
	Poznámky	
	Bez zápisu.	

Nájomca

Poradové číslo	Titul, priezvisko, meno, rodné meno / Názov Miesto trvalého pobytu / Sídlo Dátum narodenia, rodné číslo / IČO / Iný identifikačný údaj	K nehnuteľnosti K vlastníkovi
Neevidovani		

Iná oprávnená osoba

Poradové číslo	Titul, priezvisko, meno, rodné meno / Názov Miesto trvalého pobytu / Sídlo Dátum narodenia, rodné číslo / IČO / Iný identifikačný údaj	K nehnuteľnosti K vlastníkovi
Neevidovani		

ČASŤ C: ŤARCHY

Bez tiarch.

Výpis je nepoužiteľný na právne úkony



Úrad geodézie, kartografie a katastra Slovenskej republiky	Okres Michalovce	Obec Veľké Kapušany	Katastrálne územie Veľké Kapušany
	Číslo zákazky	Vektorová mapa	Mierka 1:1000
	KÓPIA KATASTRÁLNEJ MAPY na parcelu 3237/5 Kópia je nepoužiteľná na právne úkony		
Vyhotovené automatizovaným spôsobom z ISKN	Spôsob autorizácie		
Dátum a čas vyhotovenia	21.6.2022 14:21:52	Bez autorizácie	
Údaje platné k	20.6.2022 18:00:00		

3.2. POPIS MIESTNOSTÍ A SPOLUVLASTNÍCKE PODIELY JEDNOTLIVÝCH
SPRÁVCOV 3 a 4 časti B. LV č. 1387, k.ú. Veľké Kapušany –

Názov	Počet MJ
Centrum pre deti a rodiny Veľké Kapušany	
Bočný vchod s predsieňou	14,00
Šatňa 3	36,54
Práčovne 2	109,25
Sklady na dolnej chodbe	24,36
Klubovňa	44,40
Klubovňa	44,40
Kancelária sociálnej pracovníčky	11,60
Kancelária vedúcej stravovacej jednotky	10,15
Sklad údržbára	25,00
Školská jedáleň	154,80
Kuchyňa s vedľajšími miestnosťami	199,10
Toaleta vo vestibule	41,44
Miestnosť upratovačky	12,18
Sklad prádla	30,00
Dielňa údržbára	46,98
Chodba pred kanceláriami na prízemí	16,80
Sauna s vedľajšími miestnosťami	36,00
Chodba pozdĺž zariadenia	34,72
Vestibul	245,20
Schodištia	60,72
Obvodové múry a priečky	129,32
Byty - I. sekcia 4-8 p., II. sekcia 4-8 p. (4.p. 1 byt)	2 476,60
III. sekcia 1-8 p., celkom	
Schodištia na jednotlivých podlažiach	230,84
Kotolňa	334,00
Centrum pre deti a rodiny Veľké Kapušany	4 368,40
Spoluvlastnícky podiel	80/100
Spojená škola	
Školská dielňa	27,00
Bočný vchod s predsieňou	14,00
Klubovňa	33,00
Šatňa	12,18
Schodištia	9,80
Vestibul	48,80
Chodba pozdĺž zariadenia	8,68
Obvodové múry a priečky	3,58
Byty - I. sekcia 1-3 p., II. sekcia 1-4 p. (4.p. 1 byt)	919,88
Schodištia na jednotlivých podlažiach	15,18
Spojená škola spolu	1 092,10
Spoluvlastnícky podiel	20/100
Budova spolu	5 460,50
Spoluvlastnícky podiel spolu	100/100

**3.3. POPIS MIESTNOSTÍ A SPOLUVLASTNÍCKE PODIELY JEDNOTLIVÝCH
SPRÁVCOV 3 a 4 časti B. LV č. 1387, k.ú. Veľké Kapušany – aktuálny stav**

Názov	Počet MJ [m ²]	Spoluvlastnícky podiel
Centrum pre deti a rodiny Veľké Kapušany	4 368,40	80/100
Spojená škola J. Dózsú 32 Veľké Kapušany	1 092,10	20/100
Budova školy s.č. 927 na p.č. 3237/5 spolu	5 460,50	100/100

**3.4. POPIS A SPOLUVLASTNÍCKE PODIELY POZEMKOV JEDNOTLIVÝCH
SPRÁVCOV 3 a 4 časti B. LV č. 1387, k.ú. Veľké Kapušany – aktuálny stav**

Pozemok KN-C p.č. 3237/4	Počet MJ [m ²]	Spoluvlastnícky podiel
Centrum pre deti a rodiny Veľké Kapušany	6 540,00	80/100
Spojená škola J. Dózsú 32 Veľké Kapušany	1 635,00	20/100
Pozemok p.č. 3237/4 spolu	8 175,00	100/100

Pozemok KN-C p.č. 3237/5	Počet MJ [m ²]	Spoluvlastnícky podiel
Centrum pre deti a rodiny Veľké Kapušany	1 187,20	80/100
Spojená škola J. Dózsú 32 Veľké Kapušany	2 96,80	20/100
Pozemok p.č. 3237/5 spolu	1 484,00	100/100



→ SS
→ DOČASNE V
→ VÝTVARNÍ SS

h.
JESLEN

R. 6.6.

5.
KUCHYŇ S PRÁČ.

vkroj 4

PŮDORYS - OBYTNÁ ČÁST "A"
1. NP.


43,650

vkroj 1

vkroj 2

vkroj 3

10

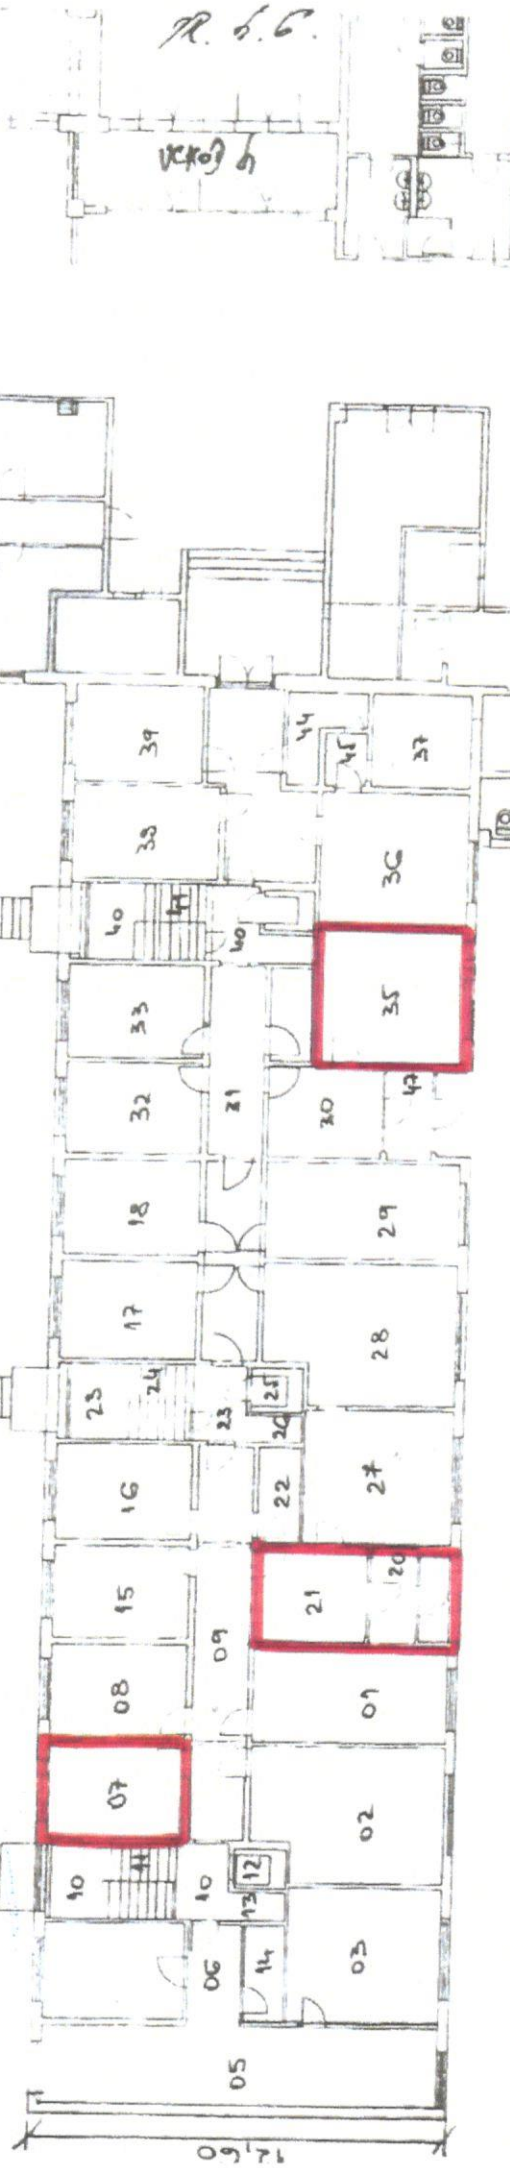


38,820

SS →

17,60

PŮDORYS - OBYTNÁ ČÁST "A"

II. NP - IX. N.P.

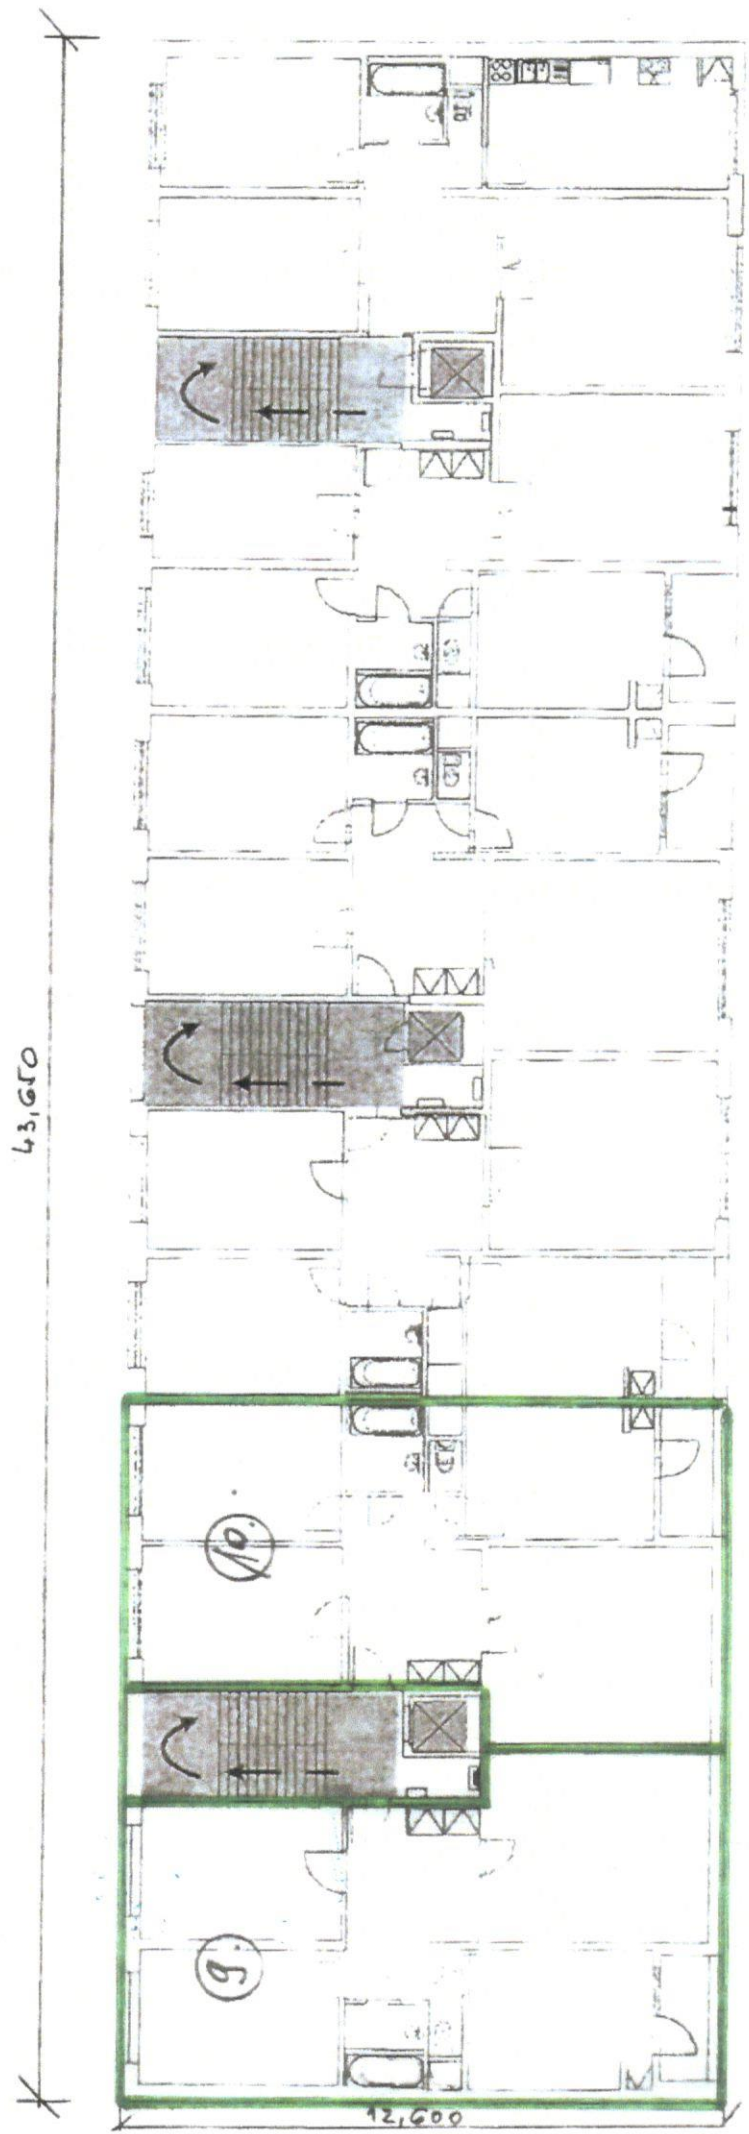

→ DOČÁSNĚ V MĚNĚNÍ SŠ

0.10



Úrad geodézie, kartografie a katastra Slovenskej republiky	Okres Michalovce	Obec Veľké Kapušany	Katastrálne územie Veľké Kapušany
	Číslo zákazky	Vektorova mapa	Mierka --- 1:1000
	KÓPIA KATASTRÁLNEJ MAPY na parcelu 3237/5 Kópia je nepoužiteľná na právne úkony		
Vyhotovené automatizovaným spôsobom z ISKN	Spôsob autorizácie		
Dátum a čas vyhotovenia	21.6.2022 14:21:52	Bez autorizácie	
Údaje platné k	20.6.2022 18:00:00		