

ZMLUVA O SPOLUPRÁCI Č. 216/2022

uzatvorená v zmysle ust. § 269 ods. 2 zákona č. 513/1991 Zb. Obchodného zákonníka
(ďalej len „Zmluva“)

uzavretá medzi nasledovnými stranami:

Zmluvná strana 1/:

Názov: **Mestská časť Bratislava-Nové Mesto**
Sídlo: Junácka č. 1, 832 91 Bratislava
IČO: 00 603 317
DIČ: 2020887385
bankové spojenie: Prima banka Slovensko, a.s.
číslo účtu: IBAN SK08 5600 0000 0018 0034 7007
Konajúci prostr: Mgr. Rudolf Kusý, starosta

(ďalej len „Mestská časť“)

a

Zmluvná strana 2/:

Názov: **EKO - podnik verejnoprospešných služieb**
Sídlo: Halašova 20, 832 90 Bratislava
IČO: 00 491 870
DIČ: 2020887022
IČ DPH: SK2020887022
bankové spojenie: Prima banka Slovensko, a.s.
číslo účtu: SK04 5600 0000 0018 0570 7008
Konajúci prostr: JUDr. Daniel Hulín, riaditeľ

(ďalej len „Ekopodnik“ a spolu s Mestskou časťou ďalej aj „Zmluvné strany“).

I.

Úvodné ustanovenia

- 1.1 **Ekopodnik** je príspevkovou organizáciou zriadenou postupom podľa zákona č. 377/1990 Zb. o hlavnom meste Slovenskej republiky Bratislave v platnom znení, v spojení s uznesením č. 2/1990 z 2. zasadnutia Miestneho zastupiteľstva mestskej časti Bratislava – Nové Mesto, konaného dňa 20.12.1990, ktorý vykonáva správu majetku Mestskej časti Bratislava - Nové Mesto, Junácka 1, Bratislava alebo majetku, ktorý bol mestskej časti zverený.
- 1.2 **Mestská časť** je územným a správnym celkom Bratislavy vykonávajúcim samosprávu Bratislavy a prenesenú pôsobnosť v rozsahu vymedzenom zákonom SNR č. 377/1990 Zb. o hlavnom meste Slovenskej republiky Bratislava a Štatútom hlavného mesta Slovenskej republiky Bratislavy. Mestská časť je zároveň vlastníkom administratívnej budovy so súp. č. 3216 nachádzajúcej sa na pozemku parcely reg. „C“ s parc. č. 15123/11, zastavaná plocha a nádvorie, o veľkosti 989 m², to

všetko zapísané na liste vlastníctva č. 5750, pre katastrálne územie: Nové Mesto, obec: Bratislava – Nové Mesto, okres: Bratislava III (ďalej len „**Budova**“).

- 1.3 Mestská časť má záujem spolupracovať s Ekopodnikom pri zabezpečovaní poriadku a bezpečnosti v Budove, resp. jej jednotlivých častiach určených Mestskou časťou, na základe čoho týmito Zmluvné strany uzatvárajú túto Zmluvu.

II.

Predmet Zmluvy

- 2.1 Predmetom tejto Zmluvy je úprava práv a povinností Zmluvných strán, ktoré vzniknú pri ich vzájomnej spolupráci za účelom zabezpečenia poriadku a bezpečnosti v:

- 1.) Budove, resp. jej častiach určených Mestskou časťou
- 2.) majetku v areáli prírodného kúpaliska Kuchajda
- 3.) majetku parku na Račianskom Mýte

(ďalej len „priestory“)

Predmetom tejto zmluvy je ďalej záväzok Ekopodniku zabezpečovať poriadok a bezpečnosť v priestoroch, za čo sa Mestská časť zaväzuje uhradiť Ekopodniku náklady spojené so zabezpečením plnenia podľa tejto Zmluvy dohodnuté v tejto Zmluve.

- 2.2 Účelom tejto Zmluvy je zaistenie poriadku a bezpečnosti v priestoroch a to najmä v predchádzanie vzniku mimoriadnych udalostí, vzniku škody na živote, na zdraví a na majetku, krádeží a iných trestných činov, či priestupkov najmä majetkovej povahy (ďalej len „**mimoriadne udalosti**“).

III.

Miesto a čas plnenia

- 3.1 Zmluvné strany sa dohodli, že miestom plnenia podľa tejto Zmluvy budú priestory špecifikované v čl.II bod 2.1. Situačné vymedzenie Budovy, resp. jej jednotlivých častí, v ktorých sa má realizovať plnenie podľa tejto Zmluvy tvorí Prílohu č. 1 tejto Zmluvy.

- 3.2 Zmluvné strany sa dohodli, že Ekopodnik bude zabezpečovať plnenie podľa tejto Zmluvy v prospech Mestskej časti počnúc dňom 08.08.2022, a to:

- 1.) Budove, resp. jej častiach určených Mestskou časťou v pracovných dňoch (pondelok až piatok) v čase od 5:00 hod. do 19:00 hod.. Ekopodnik zabezpečí plnenie podľa tejto Zmluvy vždy prostredníctvom troch (3) zamestnancov, pričom jeden (1) zamestnanec bude vždy fyzicky prítomný v Budove, a to na mieste určenom Mestskou časťou (spravidla na vrátnici).
- 2.) majetku v areáli prírodného kúpaliska Kuchajda – každý deň vrátane víkendov v čase od 12:00 hod. do 19:00 hod

- 3.) majetku parku na Račianskom Mýte – každý deň vrátane víkendov v čase od 10:00 hod. do 18:00 hod.

V priestoroch špecifikovaných v bode 2 a 3 je plnenie zmluvy vykonávané námatkovo, resp. podľa potreby. Do pracovného času sa zarátava aj čas nevyhnutný na presun.

- 3.3 Mimo doby vymedzenej v bode 3.2. tejto Zmluvy, t. j. počas víkendov, počas štátnych sviatkov, dní pracovného pokoja a dní nepretržitého odpočinku, Ekopodnik zabezpečí plnenie podľa tejto Zmluvy monitorovaním Budovy, resp. jej časti vymedzených v Prílohe č. 1, prostredníctvom elektronického zabezpečovacieho zariadenia. V prípade ak elektronické zabezpečovacie zariadenie bude signalizovať narušenie poriadku v Budove, zabezpečí Ekopodnik následnú fyzickú kontrolu dotknutých priestorov prostredníctvom vyslanej hliadky.
- 3.4 Zmluvné strany sa dohodli, že Ekopodnik zabezpečí plnenie podľa tejto Zmluvy prostredníctvom zamestnancov, ktorí dosiahli vek aspoň 18 rokov, sú plne spôsobilí na právne úkony, bezúhonní, spoľahliví, zdravotne spôsobilí na splnenie účelu podľa tejto Zmluvy a sú držiteľmi preukazu typu „S“ podľa ust. § 20 zákona č. 473/2005 Z. z. o poskytovaní služieb v oblasti súkromnej bezpečnosti a o zmene a doplnení niektorých zákonov.
- 3.5 Ekopodnik zároveň zabezpečí výkon plnenia podľa tejto Zmluvy osobami v rovnošate označenej názvom Ekopodniku a menom zamestnanca na viditeľnom mieste a ktoré budú zároveň vybavené vhodnými bezpečnostnými prostriedkami na dosiahnutie účelu podľa tejto Zmluvy. Zmluvné strany sa dohodli, že pri plnení tejto Zmluvy zamestnanci Ekopodniku nemajú povolené použitie strelnej zbrane, a rovnako tak nie sú oprávnení mať takúto zbraň na sebe, či pri sebe.

IV.

Práva a povinnosti Zmluvných strán

- 4.1 Mestská časť sa zaväzuje poskytnúť Ekopodniku všetku súčinnosť nevyhnutne potrebnú pre naplnenie účelu podľa tejto Zmluvy, a to najmä poskytnúť a sprístupniť Ekopodniku priestory potrebné pre naplnenie účelu tejto Zmluvy, zabezpečiť pre zamestnancov Ekopodniku vhodné sociálne zázemie zodpovedajúce základným hygienickým a bezpečnostným požiadavkám (priestor na uloženie vecí - šatne, WC a pod.), spolupracovať pri zabezpečovaní poriadku v Budove, najmä riešiť návrhy Ekopodniku na zlepšenie ochrany, ktoré nemôže zabezpečiť vlastnými prostriedkami Ekopodnik.
- 4.2 Mestská časť sa zaväzuje poskytnúť Ekopodniku všetku potrebnú dokumentáciu (plány, náčrty Budovy a pod.), potrebnú pre zabezpečenie plnenia podľa tejto Zmluvy.
- 4.3 Mestská časť sa tiež zaväzuje, že bezodkladne písomne upozorní Ekopodnik na všetky skutočnosti, ktoré môžu ovplyvniť bezpečnostnú situáciu v Budove.
- 4.4 Zmluvné strany sa dohodli, že Ekopodnik môže plnenie podľa tejto Zmluvy zabezpečiť aj prostredníctvom tretích osôb.

- 4.5 Zmluvné strany sa dohodli, že zachovajú mlčanlivosť o všetkých skutočnostiach, o ktorých sa dozvedia v súvislosti s plnením podľa tejto Zmluvy. Táto povinnosť trvá aj po skončení tejto Zmluvy.
- 4.6 Zmluvné strany sa ďalej dohodli, že Ekopodnik nezodpovedá za žiadne škody, ktoré vzniknú na majetku či zdraví osôb nachádzajúcich sa v Budove alebo jej častiach prenechaných do užívania Ekopodniku a ktoré vzniknú bez priameho zavinenia Ekopodniku alebo jeho zamestnancov pri zabezpečovaní plnenia podľa tejto Zmluvy. Rovnako Ekopodnik nezodpovedá ani za škody, ktoré boli spôsobené nesprávnymi pokynmi alebo podkladmi Mestskej časti, majú pôvod v nedostatkoch spočívajúcich na strane Mestskej časti či tretích osôb, majú pôvod v okolnostiach, ktoré nebolo možné predvídať v čase uzatvorenia tejto Zmluvy alebo neboli Mestskou časťou Ekopodniku písomne oznámené do 24 hodín od momentu kedy ich bolo objektívne možné zistiť.
- 4.7 V prípade mimoriadnej udalosti Ekopodnik vykoná potrebné opatrenia na odvrátenie hroziaceho nebezpečenstva a zamedzenie vzniku ďalších škôd, a to najmä oznámením mimoriadnej udalosti príslušným orgánom (policajný zbor, mestská polícia a pod.) ako aj Mestskej časti.
- 4.8 Zmluvné strany sa dohodli, že kontaktnými osobami pre plnenie tejto Zmluvy sú:
- za Mestskú časť – vedúci oddelenia správny majetku (Ing. Stanislav Fajer),
 - za Ekopodnik – vedúci strediska Tržnica (Ing. Ondrušek).

V.

Náklady spojené s poskytnutím plnenia

- 5.1 Zmluvné strany sa dohodli, že Mestská časť nahradí Ekopodniku všetky náklady spojené s poskytnutím plnenia podľa tejto Zmluvy, ktoré pozostávajú z refundácie priamych nákladov nákladov na zamestnancov Ekopodniku, prostredníctvom ktorých Ekopodnik zabezpečuje v prospech Mestskej časti plnenie podľa tejto Zmluvy (najmä hrubé mzdy, odvody zamestnávateľa, stravné, náklady na odev, obuv, lekárske prehliadky, školenia zamestnancov) a nákladov na zabezpečenie prevádzky elektronického zabezpečovacieho zariadenia (najmä poplatky za inštaláciu, pripojenie, prevádzku a monitorovanie).
- 5.2 Zmluvné strany sa dohodli, že náklady spojené s poskytnutím plnenia podľa bodu 5.1 tejto Zmluvy Mestská časť Ekopodniku uhradí prostredníctvom nevratnej paušálnej úhrady, ktorá je zmluvnými stranami dohodnutá vo výške 6 346,80,- € s DPH mesačne. Mestská časť sa zároveň zaväzuje uhradiť Ekopodniku aj akékoľvek ďalšie nevyhnutné a účelne vynaložené náklady, ktoré vzniknú v súvislosti s poskytovaním plnenia na základe tejto Zmluvy a ktoré nebolo možné v čase uzatvorenia tejto Zmluvy predvídať. O týchto nákladoch je Ekopodnik povinný Mestskú časť vopred informovať.
- 5.3. Zmluvné strany sa dohodli, že Mestská časť uhradí náklady spojené s poskytnutím plnenia podľa tejto Zmluvy za príslušný kalendárny mesiac na základe faktúry vystavenej Ekopodnikom, ktorú Ekopodnik vystaví a doručí Mestskej časti do piateho (5.) pracovného dňa mesiaca nasledujúceho po mesiaci, v ktorom bolo poskytnuté plnenie podľa tejto Zmluvy. Splatnosť faktúry je Zmluvnými stranami dohodnutá na pätnásť (15) dní odo dňa jej doručenia Mestskej časti.

- 5.4 Zmluvné strany sa dohodli, že Mestská časť nemá právo započítať svoje pohľadávky alebo nároky voči Ekopodniku proti pohľadávkam alebo nárokom Ekopodniku voči Mestskej časti vzniknutým na základe tejto Zmluvy alebo zadržiavať a neplatiť akékoľvek platby (ich časti) podľa Zmluvy z dôvodu akýchkoľvek nárokom alebo pohľadávok Mestskej časti voči Ekopodniku. Rovnako tak Mestská časť nie je oprávnená svoje pohľadávky voči Ekopodniku postúpiť na tretiu osobu bez predchádzajúceho písomného súhlasu Ekopodniku.

Čl. VI.

Trvanie a skončenie Zmluvy

- 6.1 Táto Zmluva sa uzatvára na dobu určitú, a to od 01.08.2022 do 31.12.2022.
- 6.2 Zmluvné strany sa dohodli, že pred uplynutím lehoty trvania tejto Zmluvy je možné ju ukončiť písomnou dohodou Zmluvných strán.
- 6.3 Zmluvné strany sú je oprávnené od tejto Zmluvy odstúpiť z dôvodov uvedených v Obchodnom zákonníku. Ekopodnik je oprávnený od zmluvy odstúpiť aj v prípade, ak sa Mestská časť dostane do omeškania s úhradou akéhokoľvek nároku Ekopodniku podľa tejto Zmluvy.
- 6.4 Odstúpením od Zmluvy zanikajú všetky práva a povinnosti Zmluvných strán s účinkami *ex nunc*, okrem práv a povinností, ktoré podľa zákona alebo ich charakteru majú trvať aj po skončení platnosti a účinnosti tejto Zmluvy.
- 6.5 Zmluvné strany sa dohodli, že zmluvu je možné ukončiť písomnou výpoveďou ktorejkoľvek zmluvnej strany bez udania dôvodu alebo z akéhokoľvek dôvodu v dvojmesačnej výpovednej dobe, ktorá začína plynúť od prvého dňa mesiaca, ktorý nasleduje po mesiaci, v ktorom bola výpoveď adresátovi doručená.
- 6.6 Uplynutím výpovednej doby zanikajú všetky práva a povinnosti strán zo Zmluvy s účinkami *ex nunc*, okrem práv a povinností, ktoré podľa zákona alebo ich charakteru majú trvať aj skončení platnosti a účinnosti tejto Zmluvy.

Článok VII.

Záverečné ustanovenia

- 7.1 Táto Zmluva nadobúda platnosť a zaväzuje Zmluvné strany odo dňa, v ktorom ju podpíšu oprávnení zástupcovia oboch Zmluvných strán. Ak nedôjde k podpísaniu tejto Zmluvy v ten istý deň oboma jej Zmluvnými stranami, za rozhodujúci deň pre nadobudnutie jej platnosti sa bude pokladať deň, v ktorom druhá Zmluvná strana podpíše Zmluvu neskôr.
- 7.2 Zmluvné strany sa zaväzujú, že v prípade, ak sa zásadne zmenia podmienky, ktorých splnenie považujú za podstatné, zosúladiť Zmluvu s aktuálnym stavom, vo forme jej písomných dodatkov, ktoré budú chronologicky číslované.
- 7.3 Ak niektoré ustanovenia Zmluvy nie sú celkom alebo sčasti účinné alebo neskôr stratia účinnosť, nie je tým dotknutá platnosť ostatných ustanovení. Namiesto neúčinných ustanovení a na vyplnenie

medzier sa použije úprava, ktorá, pokiaľ je to právne možné, sa čo najviac približuje zmyslu a účelu Zmluvy, pokiaľ pri uzatváraní Zmluvy Zmluvné strany túto otázku brali do úvahy.

- 7.4 Pre prípad pochybností o platnosti tejto Zmluvy treba túto pochybnosť vykladať na ťarchu strany, ktorá sa neplatnosti dovoľáva a na prospech druhej strany, t.j. podľa zásady v pochybnostiach v prospech (*in dubio pro reo*).
- 7.5 Ak sa dôvod neplatnosti vzťahuje len na časť tejto Zmluvy, je neplatnou len táto časť, pokiaľ z povahy tejto Zmluvy alebo z jej obsahu alebo z okolností, za ktorých došlo k jej uzavretiu, nevyplýva, že túto časť nemožno oddeliť od ostatného obsahu tejto Zmluvy. Zmluvné strany týmto deklarujú svoj záujem na zachovaní platnosti tejto Zmluvy v čo možno najširšom rozsahu, to znamená, že za situácie opísanej v prvej vete sa predpokladá, že neplatné ustanovenie je oddeliteľné od zvyšku Zmluvy.
- 7.6 Zmluvné strany vyhlasujú, že pri rokovaní o uzavretí tejto Zmluvy mali možnosť riadne a včas požiadať o právne poradenstvo/právnu pomoc (právne služby) a o ďalšie formy poradenstva / pomoci (ďalšie služby), potrebné pre uplatňovanie alebo bránenie ich práva dotknutého touto Zmluvou.
- 7.7 Zmluvná strana berie na vedomie, že druhá Zmluvná strana spracúva jej osobné údaje, osobné údaje členov jej štatutárneho orgánu, štatutárnych zástupcov, kontaktných osôb a jej zamestnancov v nevyhnutnom rozsahu na účel plnenia podľa tejto Zmluvy. Zmluvná strana zároveň vyhlasuje, že osoby podľa prvej vety tohto bodu boli poučené o ich právach v oblasti ochrany osobných údajov a povinnosti zachovávať mlčanlivosť, čo potvrdzuje svojím podpisom.
- 7.8 Zmluvné strany vyhlasujú, že prijali náležité organizačné a technické opatrenia na zabezpečenie ochrany osobných údajov, a to najmä pred ich zneužitím, zničením alebo stratou akýmkoľvek spôsobom.
- 7.9 Zmluvné strany zhodne vyhlasujú, že si túto Zmluvu pozorne prečítali, jej obsahu porozumeli a na znak ich súhlasu so všetkými jej ustanoveniami ju podpisujú.
- 7.10 Táto Zmluva je vyhotovená v štyroch (4) rovnopisoch, pričom každá Zmluvná strana obdrží po dvoch (2) vyhotoveniach.

Neoddeliteľnými prílohami tejto zmluvy sú:

Príloha č. 1: Situačné vymedzenie Budovy

Zmluvná strana 1/:

Mestská časť Bratislava – Nové Mesto.

zast: Mgr. Rudolf Kusý, starosta


odtlačok pečiatky a podpis

Zmluvná strana 2/:

EKO – podnik verejnoprospešných služieb

zast: JUDr. Daniel Hulín, riaditeľ

odtlačok pečiatky a podpis

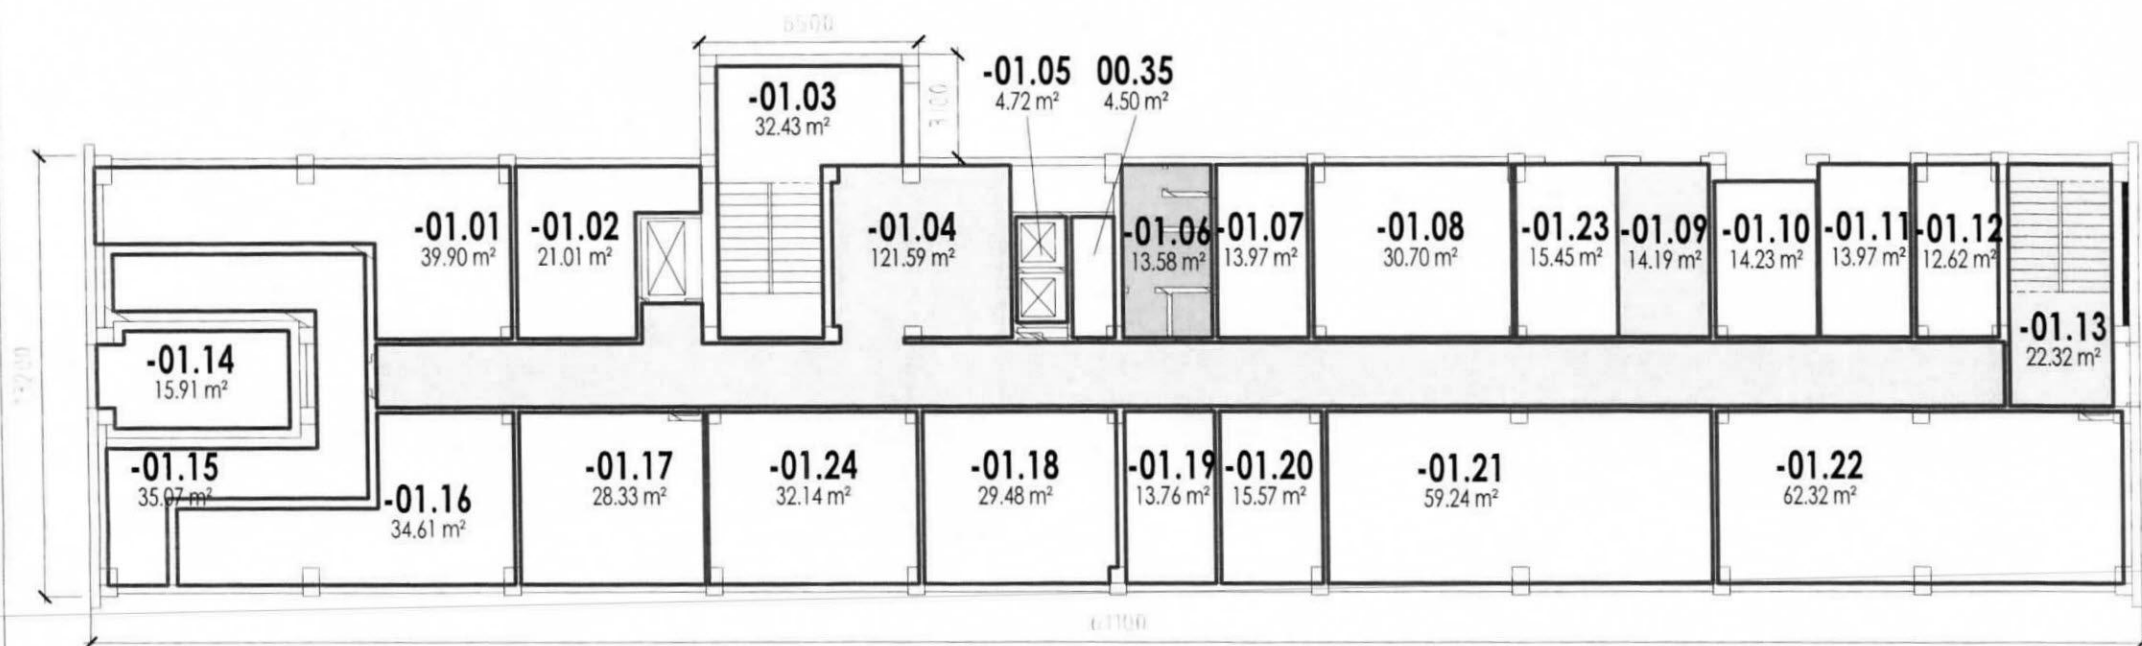


Hygiena
Komunikácie

Suterén /mierka: 1 : 225


Legenda miestností suterén					
Č. M.	NÁZOV	PLOCHA	Funkcia	Oddelenie	Poznámka
00.01	Room	22.7 m ²			
00.02	Room	30.8 m ²			
00.03	Schodisko	7.8 m ²	Komunikácie		
00.04	Room	48.2 m ²			
00.05	Manipulačný priestor	32.0 m ²			
00.06	Room	15.8 m ²			
00.07	Room	14.9 m ²			
00.08	Room	16.2 m ²			
00.09	Vstupná hala a komunikácie	339.9 m ²	Komunikácie		
00.10	Room	4.4 m ²			
00.11	Hygiena	29.8 m ²	Hygiena		
00.12	Room	11.8 m ²			
00.13	Room	20.5 m ²			
00.14	Room	14.9 m ²			
00.15	Room	16.3 m ²			
00.16	Room	43.7 m ²			
00.17	Voľný priestor	14.7 m ²			
00.18	Voľný priestor	15.1 m ²			

Legenda miestností suterén					
Č. M.	NÁZOV	PLOCHA	Funkcia	Oddelenie	Poznámka
00.19	Voľný priestor	16.4 m ²			
00.20	Room	16.4 m ²			
00.21	Room	23.0 m ²			
00.22	Voľný priestor	16.4 m ²			
00.23	Voľný priestor	32.0 m ²			
00.24		58.0 m ²			
00.25	Room	5.0 m ²			
Grand total: 26		866.9 m ²			

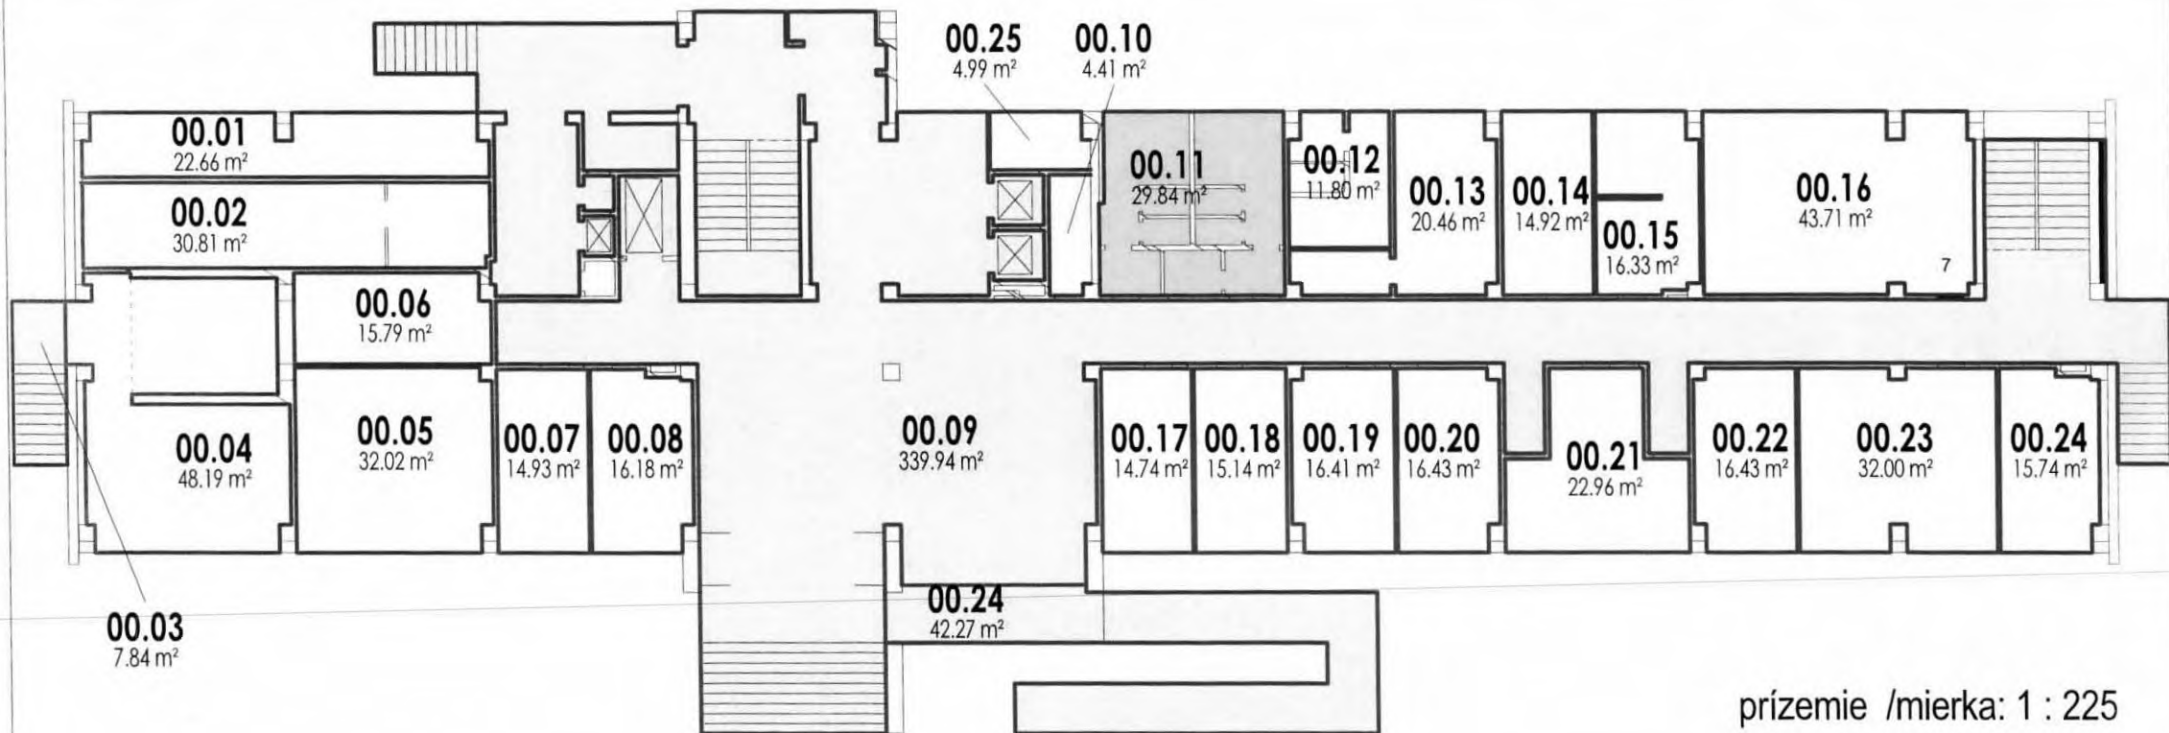

Legenda miestností prízemie					
Č. M.	NÁZOV	PLOCHA	Funkcia	Oddelenie	Poznámka
00.01	Room	22.7 m ²			
00.02	Room	30.8 m ²			
00.03	Schodisko	7.8 m ²	Komunikácie		
00.04	Room	48.2 m ²			
00.05	Manipulačný priestor	32.0 m ²			
00.06	Room	15.8 m ²			
00.07	Room	14.9 m ²			
00.08	Room	16.2 m ²			
00.09	Vstupná hala a komunikácie	339.9 m ²	Komunikácie		
00.10	Room	4.4 m ²			
00.11	Hygiena	29.8 m ²	Hygiena		
00.12	Room	11.8 m ²			
00.13	Room	20.5 m ²			
00.14	Room	14.9 m ²			
00.15	Room	16.3 m ²			
00.16	Room	43.7 m ²			
00.17	Voľný priestor	14.7 m ²			
00.18	Voľný priestor	15.1 m ²			
00.19	Voľný priestor	16.4 m ²			

Legenda miestností prízemie					
Č. M.	NÁZOV	PLOCHA	Funkcia	Oddelenie	Poznámka
00.20	Room	16.4 m ²			
00.21	Room	23.0 m ²			
00.22	Voľný priestor	16.4 m ²			
00.23	Voľný priestor	32.0 m ²			
00.24		58.0 m ²			
00.25	Room	5.0 m ²			
Grand total: 26		866.9 m ²			

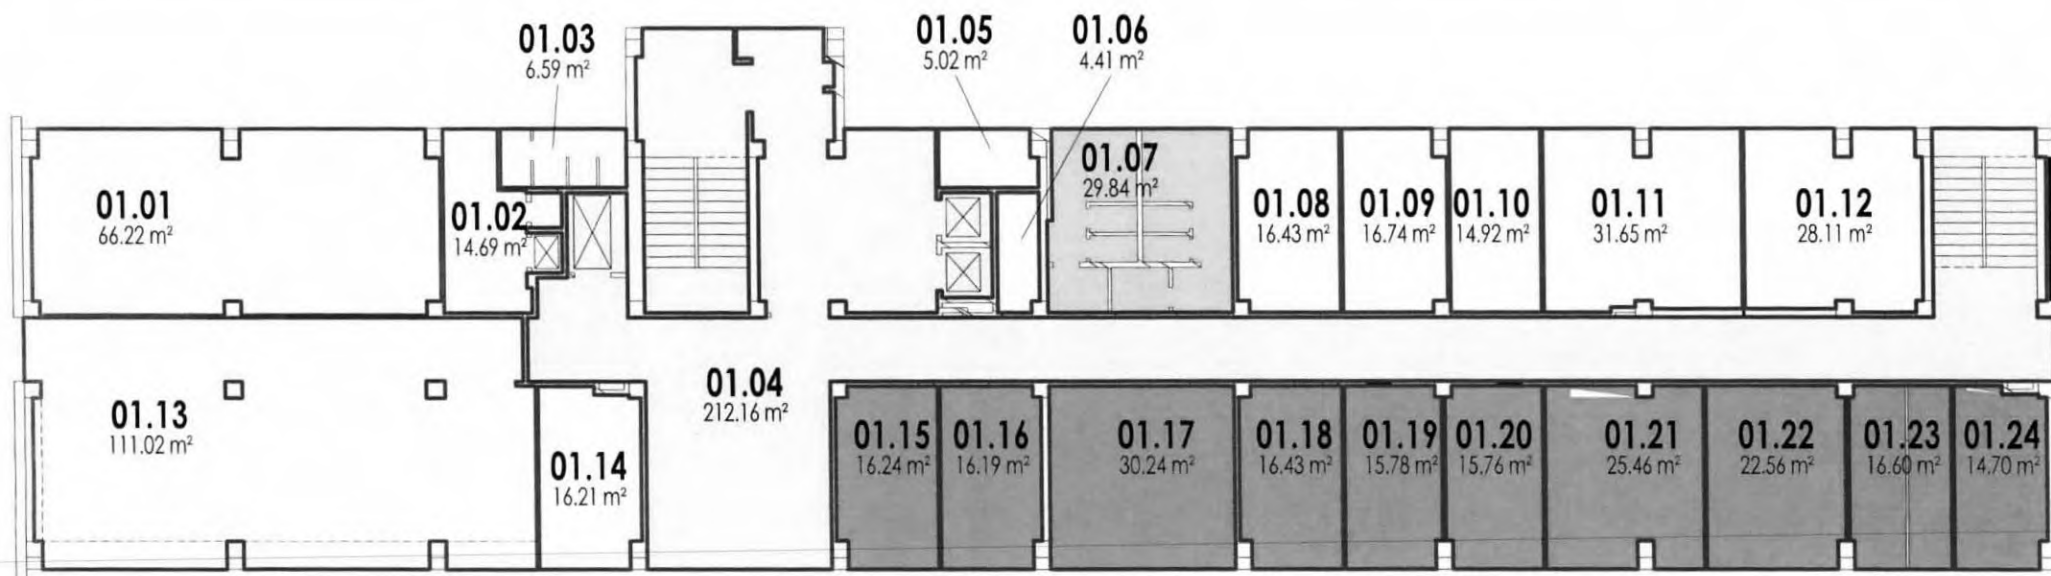


- Hygiena
- Komunikácie
- Volný priestor vyťaženosť

1NP /mierka: 1 : 225

Legenda miestností 1 NP					
Č. M.	NÁZOV	PLOCHA	Funkcia	Oddelenie	Poznámka
01.01	Room	66.2 m ²			
01.02	Room	14.7 m ²			
01.03	Room	6.6 m ²			
01.04	Komunikácie	212.2 m ²	Komunikácie		
01.05	Room	5.0 m ²			
01.06	Room	4.4 m ²			
01.07	Hygiena	29.8 m ²	Hygiena		
01.08	Volný priestor	16.4 m ²			
01.09	Volný priestor	16.7 m ²			
01.10	Volný priestor	14.9 m ²			
01.11	Volný priestor	31.6 m ²			
01.12	Volný priestor	28.1 m ²			
01.13	Room	111.0 m ²			
01.14	Volný priestor	16.2 m ²			
01.15	Volný priestor	16.2 m ²	Volný priestor vyťaženosť		
01.16	Volný priestor	16.2 m ²	Volný priestor vyťaženosť		

Legenda miestností 1 NP					
Č. M.	NÁZOV	PLOCHA	Funkcia	Oddelenie	Poznámka
01.17	Volný priestor	30.2 m ²	Volný priestor vyťaženosť		
01.18	Volný priestor	16.4 m ²	Volný priestor vyťaženosť		
01.19	Volný priestor	15.8 m ²	Volný priestor vyťaženosť		
01.20	Volný priestor	15.8 m ²	Volný priestor vyťaženosť		
01.21	Volný priestor	25.5 m ²	Volný priestor vyťaženosť		
01.22	Volný priestor	22.6 m ²	Volný priestor vyťaženosť		
01.23	Volný priestor	16.6 m ²	Volný priestor vyťaženosť		
01.24	Volný priestor	14.7 m ²	Volný priestor vyťaženosť		
Grand total: 25		764.0 m ²			

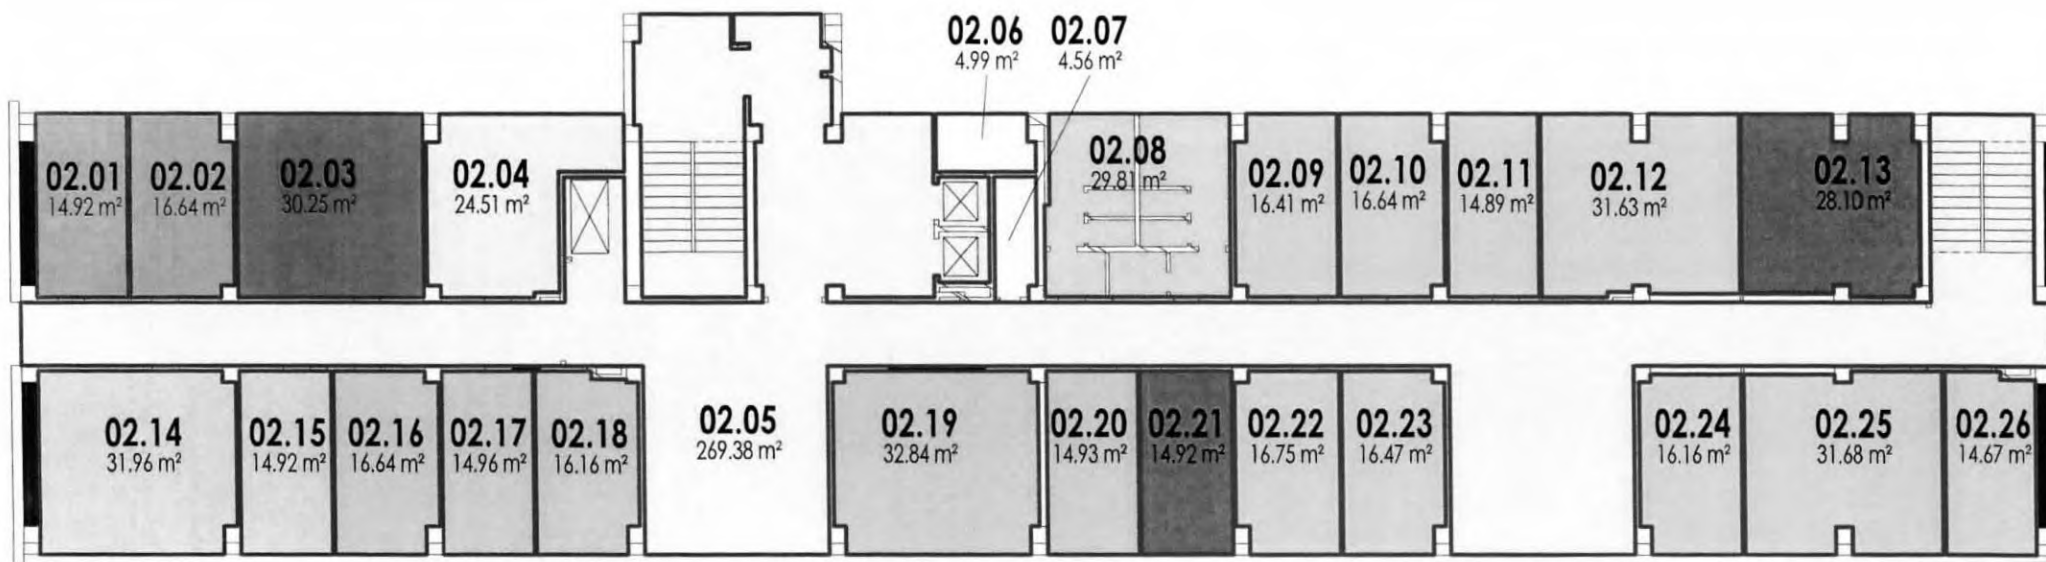

2NP /mierka: 1 : 225

- Frimel
- Hygiena
- Komunikácie
- Matrika
- Poslanci
- Prenájom
- Správa
- voľný priestor
- Zasadačka

Legenda miestností 2 NP					
Č. M.	NÁZOV	PLOCHA	Funkcia	Oddelenie	Poznámka
02.01	Poslanci	14.9 m ²	Poslanci		
02.02	Poslanci	16.6 m ²	Poslanci		
02.03	Poslanci	30.3 m ²	Zasadačka		
02.04	Jednota dôchodcov	24.5 m ²	Prenájom		
02.05	Komunikácie	269.4 m ²	Komunikácie		
02.06	Room	5.0 m ²			
02.07	Room	4.6 m ²			
02.08	Hygiena	29.8 m ²	Hygiena		
02.09	Archív	16.4 m ²	Správa		
02.10	Machálik	16.6 m ²	Správa		
02.11	Archív	14.9 m ²	Správa		
02.12	Room	31.6 m ²	Správa		
02.13	Voľný priestor	28.1 m ²	voľný priestor		
02.14	Frimel	32.0 m ²	Frimel		
02.15	Frimel	14.9 m ²	Frimel		
02.16	Room	16.6 m ²	Matrika		
02.17	Room	15.0 m ²	Matrika		
02.18	Room	16.2 m ²	Matrika		

Legenda miestností 2 NP					
Č. M.	NÁZOV	PLOCHA	Funkcia	Oddelenie	Poznámka
02.19	Room	32.8 m ²	Matrika		
02.20	užíva to Mrazeková bude na prizemí	14.9 m ²	Matrika		
02.21	voľný priestor	14.9 m ²	voľný priestor		
02.22	Chvála	16.7 m ²	Správa		
02.23	Tobolková	16.5 m ²	Správa		
02.24	ANDRÁŠIKOVÁ	16.2 m ²	Správa		
02.25	Miškovská	31.7 m ²	Správa		
02.26	Mulerova	14.7 m ²	Správa		
Grand total: 26		755.8 m ²			




Hygiena

Komunikácie

3NP /mierka: 1 : 225

Legenda miestností 3 NP					
Č. M.	NÁZOV	PLOCHA	Funkcia	Oddelenie	Poznámka
03.01	Komunikácie	268.4 m²	Komunikácie		
03.02	Room	30.0 m²			
03.03	Room	14.0 m²			
03.04	Room	14.0 m²			
03.05	Room	22.7 m²			
03.06	Hygiena	29.8 m²	Hygiena		
03.07	Room	16.4 m²			
03.08	Room	16.7 m²			
03.09	Room	14.9 m²			
03.10	Room	16.5 m²			
03.11	Room	14.7 m²			
03.12	Room	28.1 m²			
03.13	Room	47.3 m²			
03.14	Room	16.6 m²			
03.15	Room	15.0 m²			
03.16	Room	16.2 m²			
03.17	Room	16.4 m²			
03.18	Room	16.0 m²			
03.19	Room	30.3 m²			

Legenda miestností 3 NP					
Č. M.	NÁZOV	PLOCHA	Funkcia	Oddelenie	Poznámka
03.20	Room	16.7 m²			
03.21	Room	16.4 m²			
03.22	Room	16.2 m²			
03.23	Room	16.4 m²			
03.24	Room	14.9 m²			
03.25	Room	14.7 m²			
03.26	Room	5.0 m²			
03.27	Room	4.4 m²			
Grand total: 27		748.7 m²			

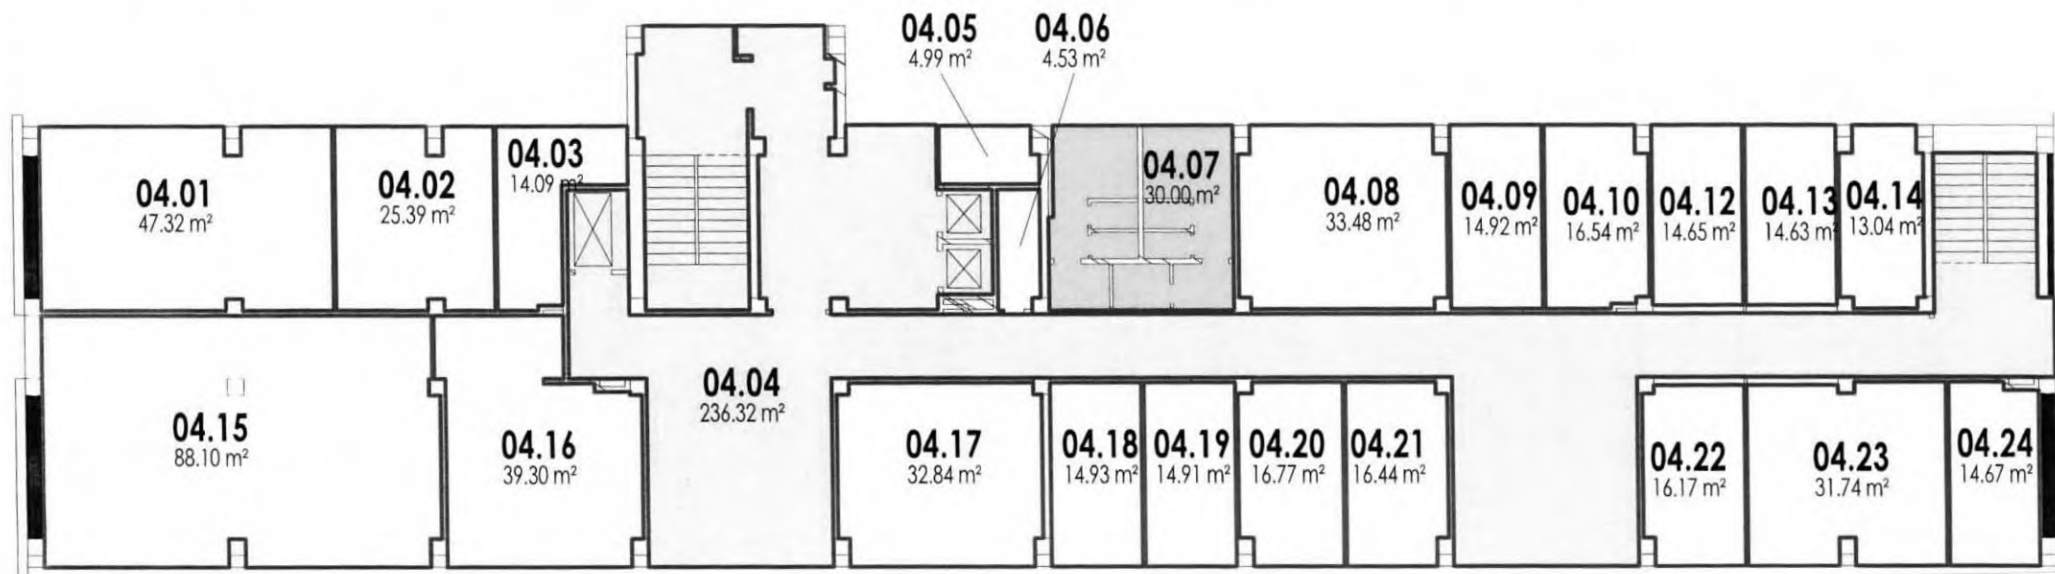


Hygiena
Komunikácie

4NP /mierka: 1 : 225

Legenda miestností 4 NP					
Č. M.	NÁZOV	PLOCHA	Funkcia	Oddelenie	Poznámka
04.01	Starosta	47.3 m ²			
04.02	Sekretariát starostu	25.4 m ²			
04.03	Room	14.1 m ²			
04.04	Komunikácie	236.3 m ²	Komunikácie		
04.05	Room	5.0 m ²			
04.06	Room	4.5 m ²			
04.07	Hygiena	30.0 m ²	Hygiena		
04.08	Room	33.5 m ²			
04.09	Room	14.9 m ²			
04.10	Room	16.5 m ²			
04.12	Room	14.6 m ²			
04.13	Room	14.6 m ²			
04.14	Room	13.0 m ²			
04.15	Zasadača	88.1 m ²			
04.16	Čakáreň	39.3 m ²			
04.17	Room	32.8 m ²			
04.18	Room	14.9 m ²			

Legenda miestností 4 NP					
Č. M.	NÁZOV	PLOCHA	Funkcia	Oddelenie	Poznámka
04.19	Room	14.9 m ²			
04.20	Room	16.8 m ²			
04.21	Room	16.4 m ²			
04.22	Room	16.2 m ²			
04.23	Room	31.7 m ²			
04.24	Room	14.7 m ²			
Grand total: 23		755.8 m ²			

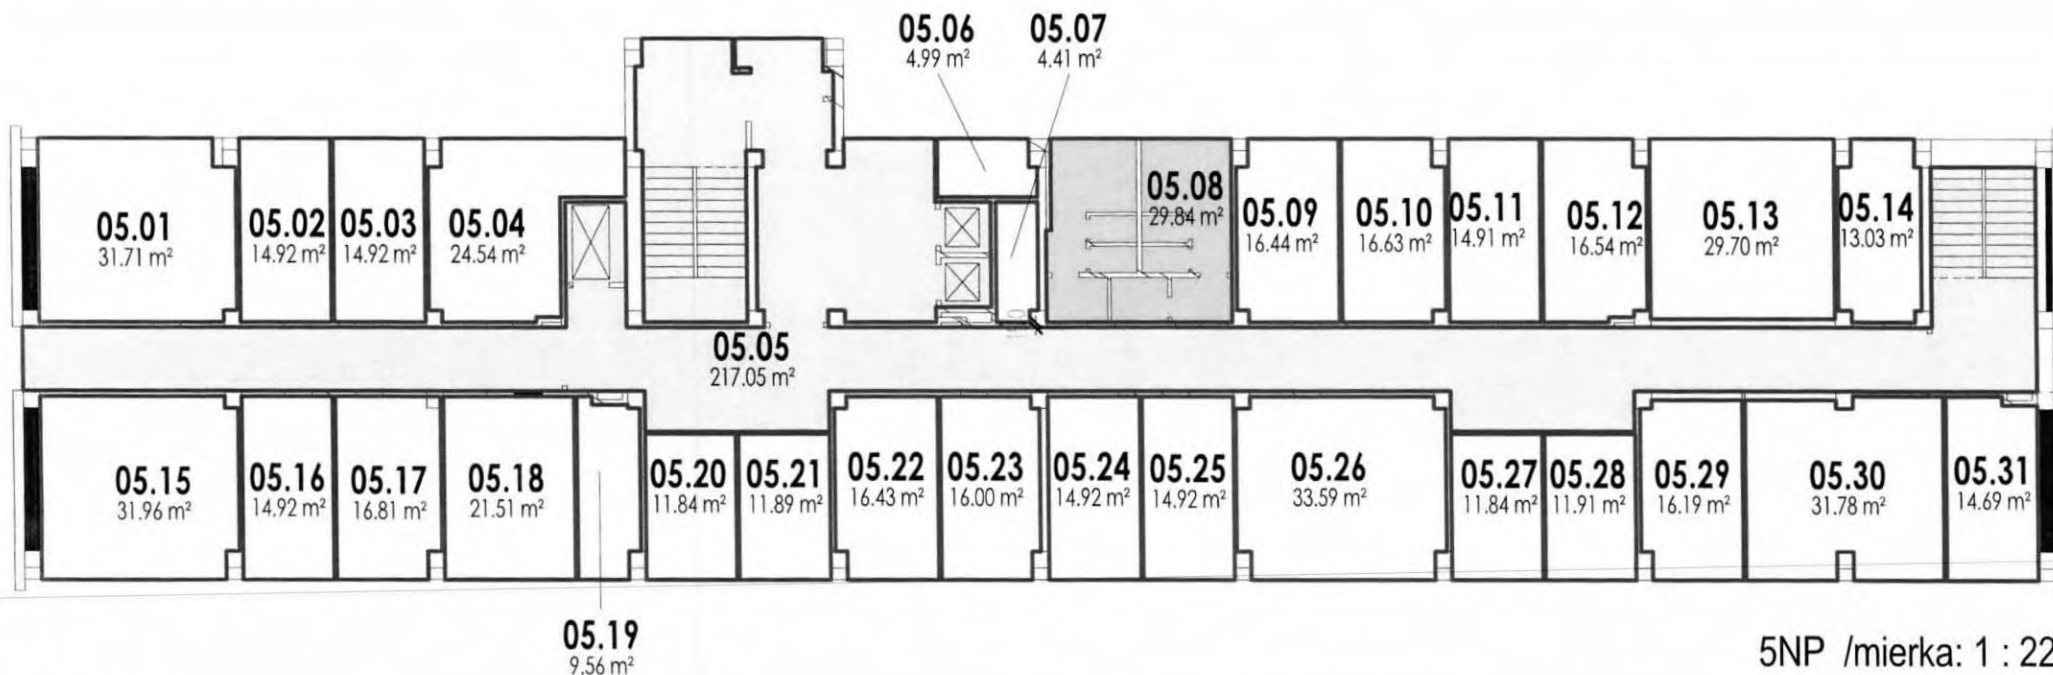


5NP /mierka: 1 : 225

- Hygiena
- Komunikácie

Legenda miestností 5 NP					
Č. M.	NÁZOV	PLOCHA	Funkcia	Oddelenie	Poznámka
05.01	Room	31.7 m ²			
05.02	Room	14.9 m ²			
05.03	Room	14.9 m ²			
05.04	Room	24.5 m ²			
05.05	Komunikácie	217.0 m ²	Komunikácie		
05.06	Room	5.0 m ²			
05.07	Room	4.4 m ²			
05.08	Hygiena	29.8 m ²	Hygiena		
05.09	Room	16.4 m ²			
05.10	Room	16.6 m ²			
05.11	Room	14.9 m ²			
05.12	Room	16.5 m ²			
05.13	Room	29.7 m ²			
05.14	Room	13.0 m ²			
05.15	Room	32.0 m ²			
05.16	Room	14.9 m ²			
05.17	Room	16.8 m ²			
05.18	Room	21.5 m ²			
05.19	Room	9.6 m ²			
05.20	Room	11.8 m ²			
05.21	Room	11.9 m ²			

Legenda miestností 5 NP					
Č. M.	NÁZOV	PLOCHA	Funkcia	Oddelenie	Poznámka
05.22	Room	16.4 m ²			
05.23	Room	16.0 m ²			
05.24	Room	14.9 m ²			
05.25	Room	14.9 m ²			
05.26	Room	33.6 m ²			
05.27	Room	11.8 m ²			
05.28	Room	11.9 m ²			
05.29	Room	16.2 m ²			
05.30	Room	31.8 m ²			
05.31	Room	14.7 m ²			
Grand total: 31		750.4 m ²			

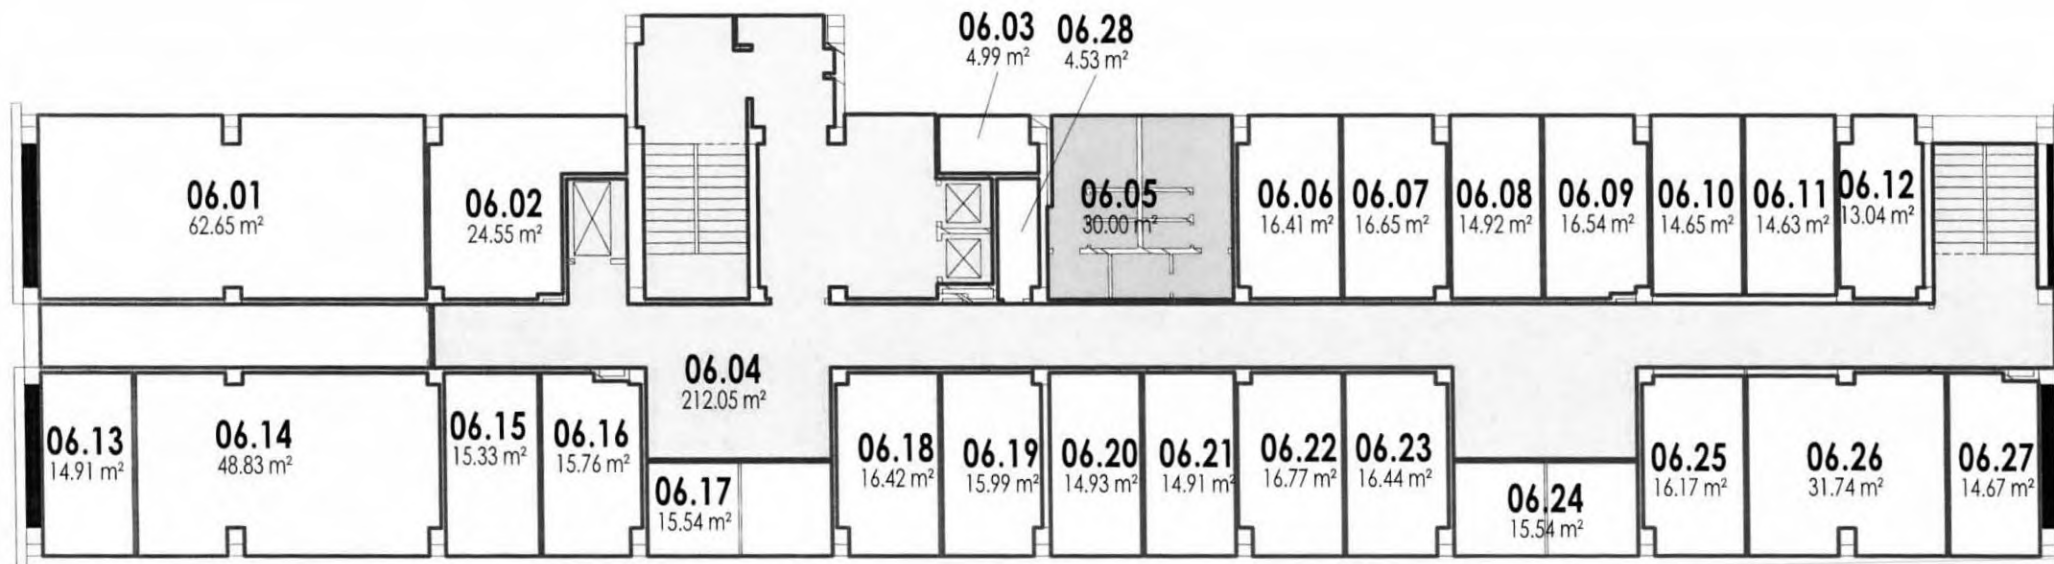


Hygiena
Komunikácie

6NP /mierka: 1 : 225

Legenda miestností 6 NP					
Č. M.	NÁZOV	PLOCHA	Funkcia	Oddelenie	Poznámka
06.01	Room	62.7 m ²			
06.02	Room	24.6 m ²			
06.03	Room	5.0 m ²			
06.04	Komunikácie	212.1 m ²	Komunikácie		
06.05	Hygiena	30.0 m ²	Hygiena		
06.06	Room	16.4 m ²			
06.07	Room	16.6 m ²			
06.08	Room	14.9 m ²			
06.09	Room	16.5 m ²			
06.10	Room	14.6 m ²			
06.11	Room	14.6 m ²			
06.12	Room	13.0 m ²			
06.13	Room	14.9 m ²			
06.14	Room	48.8 m ²			
06.15	Room	15.3 m ²			
06.16	Room	15.8 m ²			
06.17	Room	15.5 m ²			
06.18	Room	16.4 m ²			
06.19	Room	16.0 m ²			

Legenda miestností 6 NP					
Č. M.	NÁZOV	PLOCHA	Funkcia	Oddelenie	Poznámka
06.20	Room	14.9 m ²			
06.21	Room	14.9 m ²			
06.22	Room	16.8 m ²			
06.23	Room	16.4 m ²			
06.24	Room	15.5 m ²			
06.25	Room	16.2 m ²			
06.26	Room	31.7 m ²			
06.27	Room	14.7 m ²			
06.28	Room	4.5 m ²			
Grand total: 28		729.6 m ²			

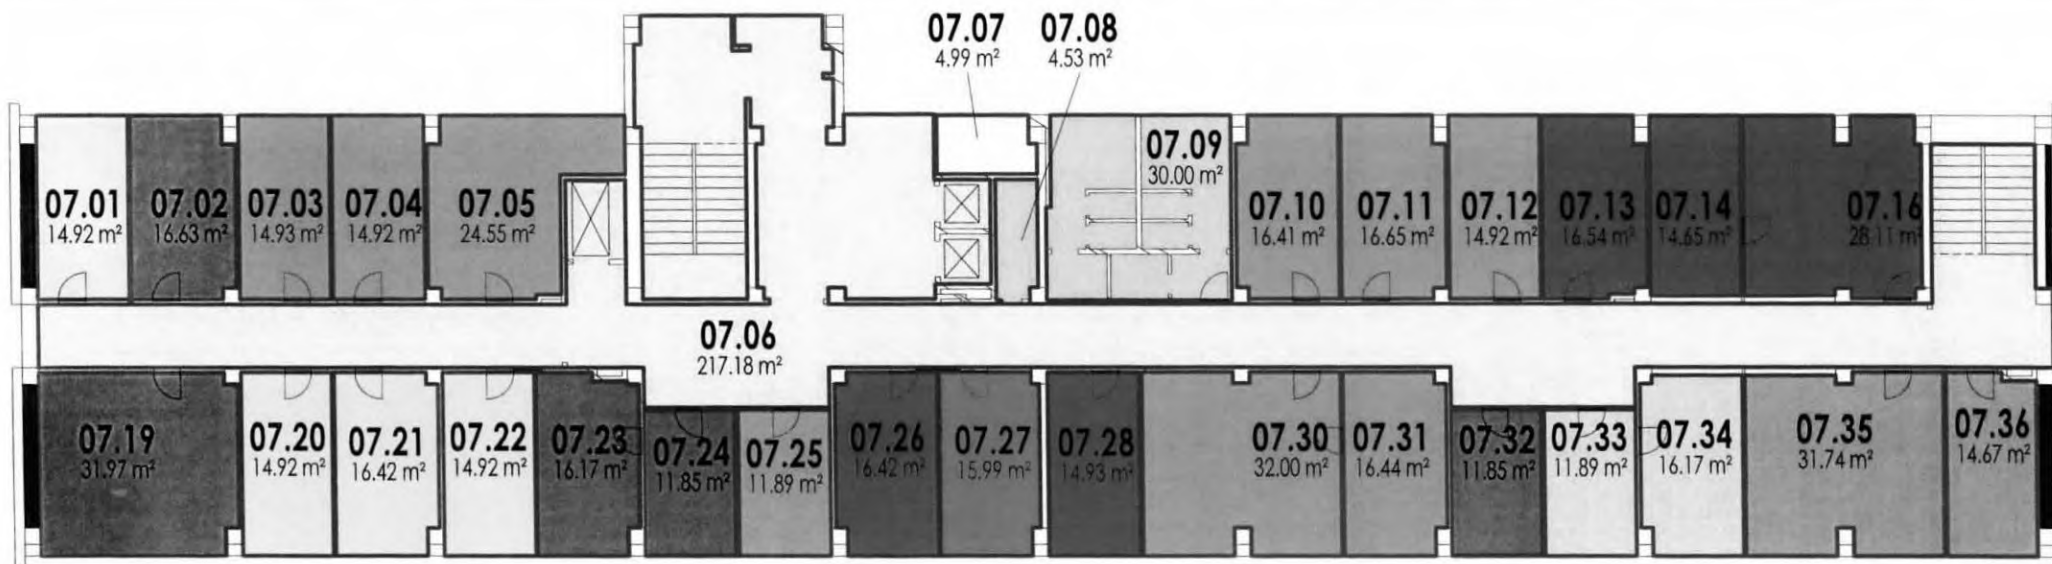

7NP /mierka: 1 : 225

- Hygiena
- Komunikácie
- ODD Školstva
- Sobáš
- UŠF a VO
- VAI
- Verejný poriadok
- VO
- voľný priestor
- Špeciálny stav.úrad

Legenda miestností 7 NP					
Č. M.	NÁZOV	PLOCHA	Funkcia	Oddelenie	Poznámka
07.01	Arvay	14.9 m ²	ODD Školstva		
07.02	voľný priestor	16.6 m ²	voľný priestor		
07.03	Svačinová	14.9 m ²	VAI		
07.04	Štofková	14.9 m ²	VAI		
07.05	Baník	24.6 m ²	VAI		
07.06	Komunikácie	217.2 m ²	Komunikácie		
07.07	Room	5.0 m ²			
07.08	Room	4.5 m ²	Hygiena		
07.09	Hygiena	30.0 m ²	Hygiena		
07.10	Slamka	16.4 m ²	VAI		
07.11	Tkáčová	16.6 m ²	VAI		
07.12	Rukovanská	14.9 m ²	VAI		
07.13	Svetlovský	16.5 m ²	Verejný poriadok		
07.14	5 inšpektorov	14.6 m ²	Verejný poriadok		
07.16	5 inšpektorov	28.1 m ²	Verejný poriadok		
07.19	voľný priestor	32.0 m ²	voľný priestor		
07.20	Hlivová	14.9 m ²	ODD Školstva		
07.21	Novák	16.4 m ²	ODD Školstva		
07.22	Vrbíková	14.9 m ²	ODD Školstva		
07.23	voľný priestor	16.2 m ²	voľný priestor		
07.24	voľný priestor	11.9 m ²	voľný priestor		

Legenda miestností 7 NP					
Č. M.	NÁZOV	PLOCHA	Funkcia	Oddelenie	Poznámka
07.25	Archív	11.9 m ²	VAI		
07.26	Forro	16.4 m ²	Verejný poriadok		
07.27	Matovič	16.0 m ²	VO		
07.28	Žirošová	14.9 m ²	Špeciálny stav.úrad		
07.30	Šimánek, Majtan	32.0 m ²	VAI		
07.31	Sedlačko	16.4 m ²	VAI		
07.32	voľný priestor	11.9 m ²	voľný priestor		
07.33	Effembergerová	11.9 m ²	UŠF a VO		
07.34	Effembergerová	16.2 m ²	UŠF a VO		
07.35	Sobášna miestnosť	31.7 m ²	Sobáš		
07.36	prípravná miestnosť	14.7 m ²	Sobáš		
Grand total: 32		750.2 m ²			