

Zmluva o nájme

uzavretá v zmysle zákona č. 116/1990 Zb. o nájme a podnájme nebytových priestorov v znení neskorších predpisov a zák.č. 278/1993 Z.z. o správe majetku štátu v znení neskorších predpisov

medzi:

prenajímateľ: Slovenská republika – v správe Univerzitnej nemocnice Martin

so sídlom: Kollárova 2, 036 59 Martin

zastúpená: Radou riaditeľov UNM v zložení :

MUDr. Dušan Krkoška, PhD., MBA, generálny riaditeľ

Doc. MUDr. Dalibor Murgaš, PhD., MHA, medicínsky riaditeľ

Ing. Stanislav Škorňa, MBA ekonomický riaditeľ

IČO: 00365327

IČ DPH: SK 2020598019

bankové spojenie:

číslo účtu IBAN :

zriadená Zriaďovacou listinou číslo 3724/1991-A-/V-7 zo dňa 20.12.1991,

zapísaná v Živnostenskom registri Obvodného úradu Martin, pod číslom

živnostenského registra 506-8729

(ďalej len „prenajímateľ“)

a

nájomca: MEDIK – PRAKTIK, s.r.o.

so sídlom: P. Mudroňa 494/2, Martin 036 01

zastúpený: MUDr. Adelhaida Tomková

IČO: 36359599

bankové spojenie:

číslo účtu IBAN:

zapísaná v obchodnom registri Okresného súdu v Žiline v odd. Sro vo vložke č. 17539/L

(ďalej len „nájomca“),

Článok I

Predmet a účel nájmu

1. Prenajímateľ z titulu správy majetku štátu prenajíma nájomcovi za nižšie uvedených podmienok nebytové priestory – miestnosti nachádzajúce sa na prízemí v budove Ubytovacieho zariadenia UNM - Slobodárne na ul. Jesenského 25 v Martine, súpisné číslo 4958, postavenej na parcele č. 1601/2, zapísanej na LV č. 1171, katastrálne územie Martin. Počet prenajatých miestností a výmera: predsieň, číslo miestnosti 4 o ploche 8,30 m², WC zamestnanci, číslo miestnosti 5 o ploche 0,90 m²,

inšpekčná izba, číslo miestnosti 6 o ploche 12,25 m², ambulancia, číslo miestnosti 7 o ploche 12,50 m², ambulancia, číslo miestnosti 8 o ploche 12,50 m², čakáreň, číslo miestnosti 9 o ploche 13,90 m², WC ženy, číslo miestnosti 10 o ploche 3,2 m², WC muži, číslo miestnosti 10a o ploche 2,15 m², predsieň, číslo miestnosti 11 o ploche 4,65 m², chodba, číslo miestnosti 12 o ploche 12,20 m² - jej alikvotná časť 2/3, plocha o rozmeroch 2 x 4,065 m, t.j. 8,13 m², spolu prenajatá plocha 78,48 m².

2. Nájomca je oprávnený užívať predmet nájmu len na účely prevádzkovania neštátnej zdravotníckej starostlivosti v odbore - všeobecná ambulantná zdravotná starostlivosť v zdravotníckom povolaní lekár, študijnom odbore všeobecné lekárstvo a v špecializačnom odbore všeobecné lekárstvo.

3. Nájomca sa zaväzuje užívať prenajaté priestory výlučne v rozsahu a na účel dohodnutých v tejto zmluve a v súlade s právnymi predpismi, ktoré sa vzťahujú na predmet nájmu.

Článok II **Doba nájmu**

1. Nájom sa dojednáva na dobu určitú 5 rokov odo dňa účinnosti zmluvy.

Článok III **Úhrada za nájom a služby**

1. Zmluvné strany sa dohodli na nájomnom za nebytové priestory s celkovou výmerou 78,48 m² v celkovej výške 4238,- €/rok bez DPH, t. j. 54,- €/m²/rok bez DPH. Mesačné nájomné za nebytové priestory predstavuje čiastku 353,17 € bez DPH.

Nájomné nezahŕňa poplatky za služby spojené s nájmom (vykurovanie, TÚV, vodné a stočné, zrážkové vody, odber elektrickej energie). Zálohové platby za služby spojené s užívaním nebytových priestorov predstavujú celkovú čiastku 1651,20 €/rok + príslušná DPH.

Výška a rozpis zálohových platieb za služby spojené s nájmom sú uvedené v prílohe č. 1, ktorá tvorí neoddeliteľnú súčasť tejto zmluvy.

K platbám za služby bude pripočítaný paušálny poplatok za prenájom vnútornej telefónnej linky v sume 1,40 €/mesiac + príslušná DPH. Spolu poplatky za služby spojené s nájmom predstavujú 1668,- €/rok + príslušná DPH, t.j. mesačne 139,- € + príslušná DPH.

2. Nájomca sa zaväzuje uhrádzať dohodnutú výšku nájomného za nebytové priestory a zálohové platby za služby spojené s nájmom raz mesačne, t. j. nájomné za nebytové priestory vo výške 353,17 € bez DPH a zálohové platby za služby a poplatok za prenájom vnútornej tel. linky vo výške 139,- € + príslušná DPH vždy k 15. kalendárnemu dňu príslušného mesiaca na základe vystavenej faktúry prenajímateľom. Nájomné a zálohové platby sa pokladajú za uhradené dňom pripísania na účet prenajímateľa.

3. Úhrada za elektrickú energiu bude fakturovaná a platená podľa samostatného prepočtu inštalovaného príkonu používaných elektrických zariadení k času ich používania.

Vyúčtovanie za odber elektrickej energie sa uskutoční na základe fakturácie prenajímateľa po obdržaní vyúčtovacej faktúry od dodávateľa elektrickej energie minimálne raz do roka. Nájomca je povinný 1 x mesačne predkladať prenajímateľovi celkový čas používania elektrických spotrebičov v prenajatých priestoroch.

4. Celkové zúčtovanie za dodané služby (teplo, TÚV, vodné a stočné, zrážkové vody) sa vykoná minimálne raz ročne do 30 dní od obdržania vyúčtovania od dodávateľov. Náklady za teplo a TÚV budú vyúčtované na základe pomeru plochy prenajatých priestorov k celkovej ploche budovy Slobodárne. Vodné a stočné, zrážkové vody na základe pomeru počtu zamestnancov ambulancie k celkovému počtu osôb pracujúcich a ubytovaných v budove Slobodárne.

5. Nájomca sa zaväzuje uhradiť na účet prenajímateľa prípadný nedoplatok na základe faktúry vystavenej prenajímateľom do 15 dní od jej odoslania. Prenajímateľ sa zaväzuje vrátiť na účet nájomcu prípadný preplatok do 15 dní po vykonaní celkového zúčtovania, ak sa zmluvné strany nedohodnú inak.

6. Zmluvné strany sa dohodli, že ak sa nájomca dostane s platbou nájomného za nebytové priestory, zálohových platieb za služby spojené s nájmom a paušálneho poplatku za prenájom vnútornej telefónnej linky do omeškania, zaväzuje sa zaplatiť prenajímateľovi úrok z omeškania podľa Nariadenia vlády SR č. 87/1995 Z.z. v platnom znení.

7. Zmluvné strany sa dohodli, že prenajímateľ je oprávnený upraviť výšku nájomného v závislosti od rast cien trhového nájomného, pričom zmluvné strany uzatvoria dodatok k zmluve alebo ak nájomca s úpravou tohto bodu nesúhlasí, môže prenajímateľ alebo nájomca túto zmluvu vypovedať.

8. Zmluvné strany sa dohodli, že prenajímateľ je oprávnený upraviť výšku paušálnej platby za služby v prípade zmeny nákladov na služby, vstupnej ceny pre UNM Martin. V takomto prípade je prenajímateľ povinný nájomcu o tejto skutočnosti vopred písomne informovať.

Článok IV

Stavebné úpravy

1. Nájomca sa zaväzuje vykonať prípadné stavebné úpravy v zmysle platných STN a vyhlášok na svoje náklady, avšak pred ich vykonaním je povinný vyžiadať si súhlas prenajímateľa a predložiť rozpis stavebných úprav s uvedením celkových nákladov.

2. Po skončení nájmu nemá nájomca právo požadovať náhradu nákladov ani protihodnotu toho, o čo sa v dôsledku stavebných úprav zvýšila hodnota prenajatej veci.

Článok V

Nájom a podnájom

1. Nájomca nie je oprávnený dať nebytové priestory alebo ich časť do nájmu, podnájmu alebo výpožičky. V opačnom prípade je táto zmluva neplatná.

Článok VI

Práva a povinnosti zmluvných strán

1. Prenajímateľ odovzdá predmet nájmu nájomcovi na dohodnuté užívanie. Nájomca vyhlasuje, že sa so stavom nebytových priestorov oboznámil. Z odovzdania priestorov bude vyhotovený zápis.

2. Nájomca je oprávnený užívať predmet nájmu v rozsahu a spôsobom dohodnutými v zmluve, v súlade s prevádzkovým režimom udržiavať ho v stave, ktorý zodpovedá charakteru a účelu nájmu.
3. Prenajímateľ je povinný zabezpečiť nájomcovi plný a nerušený výkon práv spojených s nájmom nebytových priestorov.
4. Nájomca zodpovedá prenajímateľovi za všetky škody, ktoré vzniknú v dôsledku porušenia povinností nájomcom, pokiaľ nájomca nepreukáže, že toto porušenie bolo spôsobené okolnosťami, ktoré vylučujú akúkoľvek zodpovednosť za škodu zo strany nájomcu.
5. Nájomca je povinný na vlastné náklady hradiť všetky opravy v prenajatých priestoroch.
6. V prípade vzniku havárie, resp. jej hrozby je nájomca povinný ihneď umožniť prenajímateľovi prístup k zariadeniam (k rozvodu elektriny, vody a pod.), a to spôsobom uloženia kľúčov od priestorov, kde sa tieto zariadenia nachádzajú, v zapečatenej obálke u prenajímateľa – vrátnika v Ubytovacom zariadení - Slobodárne UNM.
7. Nájomca je povinný na svoje náklady zabezpečiť v predmete nájmu plnenie všetkých povinností vyplývajúcich z príslušných hygienických predpisov, zákona číslo 124/2006 Z.z. o bezpečnosti a ochrane zdravia pri práci a ochrane pred požiarmi a vyhlášky číslo 121/2002 Z.z. o požiarnej prevencii.
8. Zmluvné strany sú povinné si oznámiť akékoľvek zmeny týkajúce sa ich sídla a doručovacieho miesta, prípadný vstup do likvidácie, konkurzu a pod., informovať sa o zamýšľanom predaji podniku alebo jeho časti, či zmene podnikateľskej činnosti a o skutočnostiach, ktoré môžu ovplyvniť dohodnutý nájomný vzťah.
9. Nájomca sa zaväzuje zabezpečiť na vlastné náklady každodenné upratovanie prenajatých nebytových priestorov, dezinfekciu, dezinfekciu, deratizáciu a pod.
10. Nájomca sa zaväzuje zabezpečiť na vlastné náklady odvoz a likvidáciu komunálneho odpadu, ostatného odpadu, resp. iného odpadu vrátane jeho uskladnenia v zmysle Zákona o odpadoch.
11. Za účelom kontroly dodržiavania zmluvných podmienok nájomca na požiadanie prenajímateľa umožní vstup určených zamestnancov prenajímateľa do prenajatých priestorov.
12. Nájomca sa zaväzuje poistiť na vlastné náklady svoj majetok nachádzajúci sa v predmete nájmu, ak tak neurobí, zodpovedá v plnom rozsahu za vzniknuté škody.
13. Nájomca zabezpečí na vlastné náklady bežnú údržbu inžinierskych sietí (el. inštalácia, svietidlá, voda, odpad, maľovanie, výmena žiaroviek, vypínačov, zásuviek, vodovodných batérií, a pod.) a napr. opravu podláh, okien, dverí a ich súčastí a pod.
14. Nájomca sa zaväzuje používať pre vstup pacientov a zamestnancov nájomcu do prenajatých priestorov bočný vchod zo severnej časti budovy. Nájomca si zároveň zabezpečí zimnú údržbu (odhrňanie snehu, posyp a pod.) a letnú údržbu (zametanie a pod.) prístupu - vonkajšieho vchodu do prenajatých priestorov (schody a cesta).

Článok VII Oznámenia

1. Akékoľvek oznámenia a ostatná nevyhnutná alebo dobrovoľná korešpondencia bude vykonaná v písomnej podobe. S ohľadom na dôležitosť, tieto dokumenty môžu byť doručované nasledovným spôsobom:

- a) osobne, s písomným potvrdením a doručení adresátom, alebo
- b) kuriérom, alebo
- c) doporučenou poštou,

a to použitím nižšie uvedených kontaktných údajov alebo na inú adresu zmluvnej strany oznámenú vyššie uvedeným spôsobom.

Prenajíateľ:

Spoločnosť: Univerzitná nemocnica Martin
sekretariát generálneho riaditeľa

Adresa: Kollárova 2, 036 59 Martin

Nájomca:

Spoločnosť: Medik-Praktik, s.r.o.

Do rúk: MUDr. Adelhaida Tomková

Adresa: P. Mudroňa 494/2, 036 01 Martin

Článok VIII Skončenie nájmu

1. Zmluvu možno ukončiť výpoveďou niektorej zo zmluvných strán aj bez uvedenia dôvodu.
2. Zmluvné strany si dohodli na ukončenie nájmu výpoveďou dvojmesačnú výpovednú lehotu, ktorá začína plynúť od prvého dňa mesiaca nasledujúceho po doručení písomnej výpovede.
3. Zmluvu možno ukončiť aj písomnou dohodou zmluvných strán.
4. V prípade vypovedania tejto zmluvy prenajíateľom, ak nájomca neodovzdá prenajaté priestory prenajíateľovi najneskôr v posledný deň výpovednej lehoty, bolo zmluvnými stranami dohodnuté, že v takomto prípade predmet nájmu môže vypratáť prenajíateľ na náklady a zodpovednosť nájomcu. Prenajíateľ bude povinný v takomto prípade termín vypratania predmetu nájmu a miesto, kde budú vypratane veci uložené, písomne oznámiť nájomcovi najneskôr tri dni pred plánovaným termínom vypratania.

Článok IX Záverečné ustanovenia

1. Práva a povinnosti zmluvných strán, ktoré nie sú upravené v tejto zmluve, sa riadia zákonom č. 116/1990 Zb. o nájme a podnájme nebytových priestorov (v znení neskorších predpisov), zákonom č.278/1993 Z. z. v znení neskorších predpisov a príslušnými ustanoveniami Občianskeho zákonníka.
2. Zmluva nadobúda platnosť jej schválením Ministerstvom financií Slovenskej republiky a účinnosť, dňom nasledujúcim po dni zverejnenia zmluvy v Centrálnom registri zmlúv Úradu vlády SR.

3. Ak niektoré ustanovenia tejto zmluvy budú zmluvné strany, súd alebo iné kompetentné orgány považovať za neplatné alebo nevymáhateľné, potom takéto ustanovenie bude neplatné iba v dotknutom a v najužšom možnom rozsahu, pričom jeho zvyšná časť, význam a dopady ako aj ostatné ustanovenia tejto zmluvy zostávajú v platnosti. Zmluvné strany budú v takomto prípade postupovať tak, aby účel ustanovení považovaných za nevymáhateľné alebo neplatné bol v maximálne možnej miere rešpektovaný a pre účastníkov právne záväzný vo forme umožňujúcej jeho právnu vymáhateľnosť. Zmluvné strany sa súčasne zaväzujú, že akékoľvek neplatné alebo nevymáhateľné ustanovenie tejto zmluvy nahradia novým ustanovením, ktoré bude svojim významom čo najbližšie príslušnému neplatnému alebo nevymáhateľnému ustanoveniu.

4. Táto zmluva je záväzná i pre právnych nástupcov oboch zmluvných strán.

5. Nájomca súhlasí s úplným zverejnením zmluvy v Centrálnom registri zmlúv Úradu vlády SR.

6. Pre rozhodovanie akýchkoľvek sporov vyplývajúcich z tejto zmluvy sú príslušné slovenské súdy.

7. Zmluvu možno meniť alebo dopĺňať dohodou zmluvných strán formou písomných dodatkov podpísaných obidvoma zmluvnými stranami.

8. Zmluva je vyhotovená v piatich rovnopisoch, z ktorých sú určené po dve vyhotovenia pre každú zmluvnú stranu a 1 vyhotovenie pre MF SR.

9. Zmluvné strany vyhlasujú, že sa so zmluvou zoznámili, porozumeli jej a ako zodpovedajúcu ich neomylnej vážnej a slobodnej vôli ju vlastnoručne podpisujú.

Prílohy: č.1 výška zálohovej platby za službu spojenú s nájmom
č.2 pôdorys nájmu
č.3 snímka z mapy
č.4 LV č.1171

V Martine, dňa 17.5.2022

V Martine, dňa 17.5.2022

Za prenajímateľa: rada riaditeľov
MUDr. Dušan Krkoška, PhD., MBA
doc. MUDr. Dalibor Murgaš PhD., MHA
Ing. Stanislav Škorňa, MBA

Za nájomcu:
MUDr. Adelhaida Tomková

Príloha č. 1

Výška a rozpis zálohových platieb za služby spojené s nájmom

1. Poplatky za vykurovanie, TÚV, elektrickú energiu, vodné a stočné, zrážkové vody bude nájomca uhrádzať takto:

- vykurovanie a prípravu TÚV 75,00 €/mesiac + príslušná DPH
- spotreba elektrickej energie 30,- €/mesiac + príslušná DPH
- vodné, stočné a zrážkové vody 32,60 €/mesiac + príslušná DPH
- paušálny poplatok za prenájom vnútornej tel.linky...1,40€/mesiac + príslušná DPH

SPOLU 139,- €/mesiac + príslušná DPH
=====

Poplatky za vykurovanie, TÚV, spotrebu elektrickej energie, vodné, stočné, zrážkové vody bude nájomca uhrádzať zálohovo mesačne spolu s nájomným za nebytové priestory na účet prenajímateľa. Nájomca súhlasí s úpravou cien pri zmene cien vstupných energií pre UNM, čo bude nájomcovi písomne oznámené.


V Martine, dňa 17.5.2022

Za prenajímateľa: rada riaditeľov
MUDr. Dušan Krkoška, PhD., MBA
doc. MUDr. Dalibor Murgaš PhD., MHA
Ing. Stanislav Škorňa, MBA

V Martine, dňa 17.5.2022

Za nájomcu:
MUDr. Adelhaida Tomková

PRILOGA

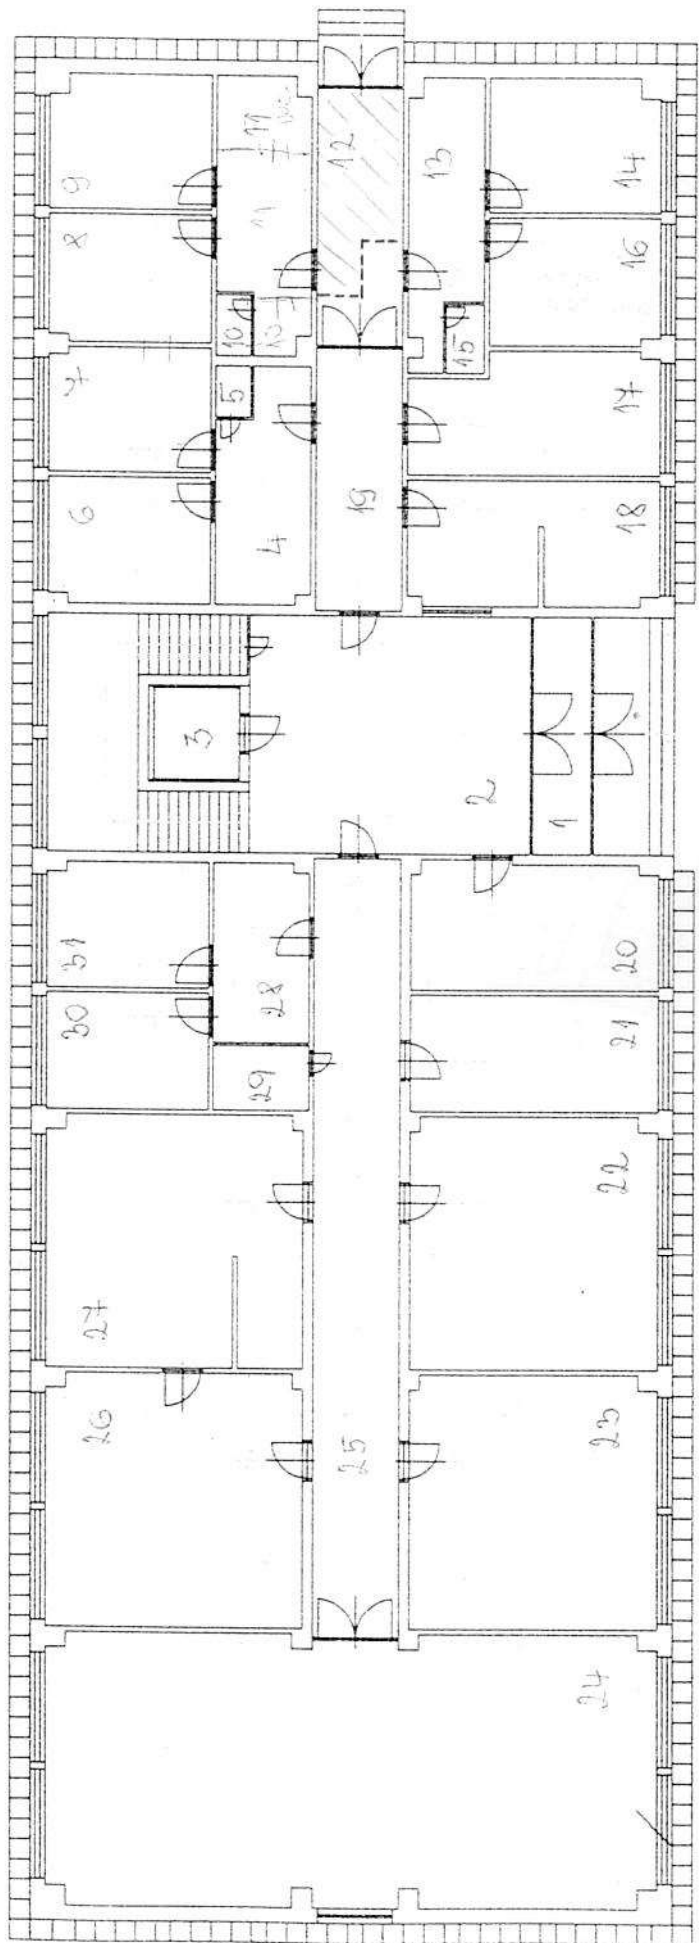



M 1:1000

Úrad geodézie, kartografie a katastra Slovenskej republiky

VÝPIS Z KATASTRA NEHNUTEĽNOSTÍ

Okres : 506 Martin
 Obec : 512036 MARTIN
 Katastrálne územie : 836168 Martin

Dátum vyhotovenia : 07.04.2021
 Čas vyhotovenia : 10:00
 Údaje platné k : 06.04.2021 18:00

VÝPIS Z LISTU VLASTNÍCTVA č. 1171

PLOMBA NA ČASŤ LISTU VLASTNÍCTVA

ČASŤ A: MAJETKOVÁ PODSTATA

PARCELY registra "C" evidované na katastrálnej mape

Parcelné číslo	Výmera	Druh pozemku	Spôsob využitia pozemku	Druh chránenej nehnuteľnosti	Spoločná nehnuteľnosť	Umiestnenie pozemku	Právny vzťah
1328/1	651	zastavaná plocha a nádvorie	16		1	1	0
1328/5	4280	zastavaná plocha a nádvorie	18		1	1	0
1328/7	954	zastavaná plocha a nádvorie	16		1	1	0
1328/8	1122	zastavaná plocha a nádvorie	18		1	1	0
1601/2	683	zastavaná plocha a nádvorie	16		1	1	0
1601/4	900	zastavaná plocha a nádvorie	22		1	1	0
1645/3	147	zastavaná plocha a nádvorie	25		1	1	0
1645/5	256	zastavaná plocha a nádvorie	18		1	1	0
1645/6	6	zastavaná plocha a nádvorie	16		1	1	4
1649/2	205	zastavaná plocha a nádvorie	18		1	1	0
1650/1	517	zastavaná plocha a nádvorie	18		1	1	0
1650/2	941	zastavaná plocha a nádvorie	16		1	1	4
1652/1	413	zastavaná plocha a nádvorie	16		1	1	4
1652/2	379	zastavaná plocha a nádvorie	18		1	1	0
1653/1	932	zastavaná plocha a nádvorie	18		1	1	0
1653/2	77	zastavaná plocha a nádvorie	16		1	1	4
1656/1	806	zastavaná plocha a nádvorie	18		1	1	0
1656/2	39	zastavaná plocha a nádvorie	16		1	1	4
1658	876	zastavaná plocha a nádvorie	18		1	1	0
1659/1	240	zastavaná plocha a nádvorie	16		1	1	4
1659/2	164	zastavaná plocha a nádvorie	16		1	1	0
1660	793	zastavaná plocha a nádvorie	18		1	1	0
1661/1	3093	zastavaná plocha a nádvorie	25		1	1	0
1661/4	537	zastavaná plocha a nádvorie	18		1	1	0
1661/5	177	zastavaná plocha a nádvorie	16		1	1	4
1661/6	437	zastavaná plocha a nádvorie	16		1	1	4

1661/9	551	zastavaná plocha a nádvorie	16		1		
1661/10	34	zastavaná plocha a nádvorie	16		1		
1662/2	616	záhrada	4		1	1	
1662/3	3	zastavaná plocha a nádvorie	15		1		
1662/4	610	záhrada	4		1		
1662/5	10	záhrada	4		1		
1663	668	zastavaná plocha a nádvorie	18		1		
1664/1	218	zastavaná plocha a nádvorie	22		1		
1664/2	496	zastavaná plocha a nádvorie	18		1		
1665	198	zastavaná plocha a nádvorie	18		1		
1666	642	zastavaná plocha a nádvorie	18		1		
1667	668	zastavaná plocha a nádvorie	18		1		
1668/3	185	zastavaná plocha a nádvorie	15		1		4
1668/4	22	zastavaná plocha a nádvorie	15		1		4
1668/5	37	zastavaná plocha a nádvorie	18		1		0
1668/6	66	zastavaná plocha a nádvorie	18		1		0
1668/7	271	zastavaná plocha a nádvorie	18		1		0
1669/2	101	zastavaná plocha a nádvorie	16		1		4
1669/3	2644	zastavaná plocha a nádvorie	18		1		0
1669/5	279	zastavaná plocha a nádvorie	16		1		0
1669/6	170	zastavaná plocha a nádvorie	18		1		0
1669/7	309	zastavaná plocha a nádvorie	18		1		0
1669/8	284	ostatná plocha	29		1		0
1669/9	212	ostatná plocha	37		1		0
1669/10	70	ostatná plocha	37		1		0
1669/11	48	zastavaná plocha a nádvorie	16		1		4
1669/12	132	zastavaná plocha a nádvorie	16		1		4
1669/13	115	zastavaná plocha a nádvorie	16		1		4
1669/14	145	ostatná plocha	37		1		0
1670/2	420	zastavaná plocha a nádvorie	16		1		4
1671	130	zastavaná plocha a nádvorie	16		1		4
1673	300	zastavaná plocha a nádvorie	18		1		0
1675	73	zastavaná plocha a nádvorie	16		1		0
1676/1	183	zastavaná plocha a nádvorie	18		1		0
1678/1	853	zastavaná plocha a nádvorie	22		1		0
1678/2	352	zastavaná plocha a nádvorie	18		1		0
1679/1	961	zastavaná plocha a nádvorie	18		1		0
1680	663	zastavaná plocha a nádvorie	18		1		0
1681	492	zastavaná plocha a nádvorie	18		1		0
1682/1	275	zastavaná plocha a nádvorie	16		1		4
1682/1	PLOMBA - VYZNAČENÁ NA ZÁKLADE Z-1145/2009 (Iná 1682/1)						
1682/2	319	zastavaná plocha a nádvorie	16		1		0

1682/2	PLOMBA - VYZNAČENÁ NA ZAKLADE Z-2145/2009 (Iná časť)					
1683/2	217	zastavaná plocha a nádvorie	18		1	0
1683/3	214	zastavaná plocha a nádvorie	18		1	0
1685	97	zastavaná plocha a nádvorie	18		1	0
1689	214	zastavaná plocha a nádvorie	16		1	0
1691	226	zastavaná plocha a nádvorie	16		1	0
1693	298	zastavaná plocha a nádvorie	16		1	4
1695	151	zastavaná plocha a nádvorie	16		1	4
1696	104	zastavaná plocha a nádvorie	16		1	4
1728/3	48	zastavaná plocha a nádvorie	16		1	4
1728/4	3	zastavaná plocha a nádvorie	17		1	0
1730/1	356	zastavaná plocha a nádvorie	16		1	4
1730/2	3497	zastavaná plocha a nádvorie	18		1	0
1730/3	679	zastavaná plocha a nádvorie	17		1	0
1730/4	80	zastavaná plocha a nádvorie	16		1	4
1730/5	144	zastavaná plocha a nádvorie	16		1	4
1730/6	200	zastavaná plocha a nádvorie	16		1	4
1740	111	zastavaná plocha a nádvorie	16		1	4
1741	459	zastavaná plocha a nádvorie	16		1	0
1747/1	13461	zastavaná plocha a nádvorie	18		1	0
1747/2	2076	zastavaná plocha a nádvorie	25		1	0
1747/3	17600	zastavaná plocha a nádvorie	18		1	0
1747/4	188	zastavaná plocha a nádvorie	16		1	4
1747/5	605	zastavaná plocha a nádvorie	16		1	4
1747/6	302	zastavaná plocha a nádvorie	16		1	4
1747/7	559	zastavaná plocha a nádvorie	16		1	4
1747/8	315	zastavaná plocha a nádvorie	16		1	4
1747/9	222	zastavaná plocha a nádvorie	16		1	4
1747/10	566	zastavaná plocha a nádvorie	16		1	4
1747/11	109	zastavaná plocha a nádvorie	16		1	4
1747/12	1023	zastavaná plocha a nádvorie	16		1	4
1747/13	182	zastavaná plocha a nádvorie	17		1	0
1747/14	1204	zastavaná plocha a nádvorie	16		1	4
1747/15	1456	zastavaná plocha a nádvorie	16		1	4
1747/16	1423	zastavaná plocha a nádvorie	16		1	4
1747/17	251	zastavaná plocha a nádvorie	16		1	4
1747/18	285	zastavaná plocha a nádvorie	16		1	4
1747/19	1090	zastavaná plocha a nádvorie	16		1	4
1747/20	1351	zastavaná plocha a nádvorie	16		1	4
1747/21	970	zastavaná plocha a nádvorie	16		1	4
1747/22	1402	zastavaná plocha a nádvorie	16		1	4
1747/24	279	zastavaná plocha a nádvorie	16		1	0

1747/24						
1747/25	733	zastavaná plocha a nádvorie	16		1	4
1747/26	439	zastavaná plocha a nádvorie	16		1	4
1747/27	160	zastavaná plocha a nádvorie	17		1	0
1747/28	363	zastavaná plocha a nádvorie	16		1	4
1747/29	88	zastavaná plocha a nádvorie	16		1	4
1747/30	561	zastavaná plocha a nádvorie	16		1	4
1747/31	322	zastavaná plocha a nádvorie	16		1	4
1747/33	373	zastavaná plocha a nádvorie	16		1	4
1747/34	208	zastavaná plocha a nádvorie	17		1	0
1747/35	42	zastavaná plocha a nádvorie	17		1	1
1747/36	27	zastavaná plocha a nádvorie	25		1	1
1747/37	25	zastavaná plocha a nádvorie	18		1	1
1747/38	1907	zastavaná plocha a nádvorie	16		1	1
1747/42	778	zastavaná plocha a nádvorie	28		1	1
1747/43	85	zastavaná plocha a nádvorie	16		1	4
1747/44	41	zastavaná plocha a nádvorie	16		1	1
1747/45	16	zastavaná plocha a nádvorie	16		1	1
1747/46	230	zastavaná plocha a nádvorie	18		1	1
1747/47	944	zastavaná plocha a nádvorie	99		1	1
1747/48	9	zastavaná plocha a nádvorie	18		1	1
1747/49	3	zastavaná plocha a nádvorie	28		1	1
1747/50	25	zastavaná plocha a nádvorie	28		1	1
1747/55	489	zastavaná plocha a nádvorie	16		1	1
1747/57	555	zastavaná plocha a nádvorie	22		1	1
1747/59	36	zastavaná plocha a nádvorie	22		1	1
1747/60	1	zastavaná plocha a nádvorie	18		1	1
1747/61	12	zastavaná plocha a nádvorie	22		1	1
4314/2	27	zastavaná plocha a nádvorie	99		1	1
4314/4	14	zastavaná plocha a nádvorie	22		1	1
4314/7	6	zastavaná plocha a nádvorie	22		1	1
<i>Iné údaje</i>						
Bez zápisu						

Legenda	
Kód spôsobu využívania pozemku	
4	Pozemok prevažne v zastavanom území obce alebo v záhradkárskej osade, na ktorom sa pestujú okrasná nízka a vysoká zeleň a iné poľnohospodárske plodiny
15	Pozemok, na ktorom je postavená bytová budova označená súpisným číslom
16	Pozemok, na ktorom je postavená nebytová budova označená súpisným číslom
17	Pozemok, na ktorom je postavená budova bez označenia súpisným číslom
18	Pozemok, na ktorom je dvor

22	Pozemok, na ktorom je postavená inžinierska stavba - cestná, miestna a účelová komunikácia, cesta, chodník, nekryté parkovisko a ich súčasť
25	Pozemok, na ktorom je postavená ostatná inžinierska stavba a jej súčasť
28	Pozemok, na ktorom je postavený vstupný portál do podzemnej stavby alebo pivnice
29	Pozemok, na ktorom je okrasná záhrada, uličná a sídlisková zeleň, park a iná funkčná zeleň a lesný rekreačné a poľovnícke využívanie
37	Pozemok, na ktorom sú skaly, svahy, rokliny, výmole, vysoké medze s krovím alebo kamenia, ktoré neposkytujú trvalý úžitok
99	Pozemok využívaný podľa druhu pozemku
Kód spoločnej nehnuteľnosti	
1	Pozemok nie je spoločnou nehnuteľnosťou
Kód umiestnenia pozemku	
1	Pozemok je umiestnený v zastavanom území obce
Kód právneho vzťahu	
4	Vlastník pozemku je vlastníkom stavby postavenej na tomto pozemku

Stavby

Súpisné číslo	Na pozemku parcelné číslo	Druh stavby	Popis stavby	Druh chránenej nehnuteľnosti	enie
0	1747/35	18	Skleňák na odovzdáv.stan.tepla s prísluž		
679	1730/1	12	Ambulancia		
685	1741	12	BUDOVA		
686	1747/7	12	Lekáreň		
688	1675	12	BUDOVA		
	1668/3				
750	1662/3	10	Rodinný dom		
	1668/4				
4248	1747/4	12	Administrat.budova		
4255	1681	12	Budova		
4258	1659/1	12	Budova ambulancie		
4265	1652/1	12	budova súdneho lekárstva		
4840	1328/1	12	Rádioterapeutické odd.		
4840	1328/7	12	Onkologické pracovisko pavilón B		
4958	1601/2	13	SLOBODAREN		
9774	1747/33	20	Kotolňa-spalovňa		
9851	1730/3	12	Posluchárne		
9852	1747/28	12	Detická klinika JIS		
9861	1747/14	12	Kuchyňa		
9862	1661/5	12	Sklad tech.plynov		
9871	1747/22	12	Chirurgický pavilón		
	1747/20				
9872	1747/43	12	interná klinika		
	1747/44				
9995	1747/21	12	Pavilón č.5-inf.pľúc		

9996	1747/5	12	Pavilón č.1
9997	1747/10	12	Pavilón.č.2-z.k.n.u.
9998	1747/9	12	Pavilónč.2-prístavba
9999	1747/12	12	Pavilónč.3-ort.traum
10000	1747/16	12	Pavilón č.8
10001	1747/17	12	Pavilón č.9-patolog.
10002	1747/18	12	Pavilón č.10-patolog
10003	1747/26	12	Administrat.budova
10004	1747/8	12	Pavilón č.11-hem.tra
10004	1747/34	12	Pavil. č.11-hem.tran
10005	1747/11	12	Kaplnka
10006	1682/2	12	Budova
10007	1730/6	20	Sklad - bufet
10008	1747/30	12	Údrž.diel.a autodiél
10009	1747/25	12	Psychiatrická klinik
10010	1747/6	12	Kožná klinika
10011	1740	12	Budova
10012	1695	12	Budova
10013	1682/1	12	Budova
10016	1669/5	12	Budova
10017	1747/24	7	Garáže
10018	1689	12	Budova
10019	1691	12	Budova
10020	1669/2	12	Budova
10021	1669/12	20	Kompresor. stanica
10022	1747/29	12	Trafostanica
10023	1693	12	Neurologická.ambulan
10067	1747/15	12	Pavilón č.6
	1747/55		
10068	1747/19	12	Práčovňa
10069	1650/2	12	Budova
10070	1653/2	12	Výmenníková stanica
10071	1696	12	Budova
10077	1656/2	20	Sklad
10078	1747/27	20	Náhr.zd.ele.energ.
10079	1747/31	20	Trafostanica
10080	1670/2	7	Garáž
10106	1728/3	20	Stolárska dielňa
	1730/5		

10107	1669/13	12	Ambulancia		
10108	1730/4	20	Autoumývareň		
10109	1645/6	20	Chlórovňa		

Z 2006/04 - 1

Z 2070/04 -

Z 2104/04 -

Z 2111/20

Z 2112/0

Z 2113/0

Z 2114

Z 2115

Z 2116

Z 2117

Z 2118

Z 2119

Z 2120

Z 2121

Z 2122

Z 2006/04 - Rozh.MÚ č.176/2004 o určení súpisného čísla, - vz 1646/04;
Z 2070/04 - Rozh.MÚ 174/2004 o určení súpisného čísla, - vz 1656/04;
Z 2104/04 - Rozh.MÚ č.175/2004 o zrušení súpisného čísla, - vz 1657/04;
Z 2111/2004 - Rozh.MÚ 189/2004 -o určení súpisného čísla, - vz 1771/04;
Z 2112/04 - Rozh.MÚ 190/04 o určení súpisného čísla, - vz 1772/04;
Z 2113/04 - Rozh.MÚ 191/04 o určení súpisného čísla, - vz 1771/04;
Z 2114/04 - Rozh.MÚ 192/04 -o určení súpisného čísla, - vz 1774/04;
Z 2115/04 - Rozh.MÚ 187/04 o určení súpisného čísla, - vz 1775/04;
Z 2116/04 - Rozh.MÚ 185/04 o určení súpisného čísla, - vz 1776/04;
Z 2117/04 - Rozh.MÚ 186/04 o určení súpisného čísla, - vz 1777/04;
Z 2220/04 - Rozh.MÚ 199/2004 o určení súpisného čísla, - vz 1822/04;
Z 2187/04-Rozh.MÚ 201/2004 o určení súpisného čísla, vz 1823/04;
Z 2188/04 -Rozh.MÚ 200/2004 o určení súpisného čísla, - vz1824/04;
Z 2189/2004 - Rozh.MÚ 198/2004 o určení súpisného čísla, - vz 1825/04;
Z 2467/04 - Rozh.MÚ 115/2004 o určení súpisného čísla, - vz 2048/04;
Z 2467/04 - Rozh.MÚ č.115/04 o určení súpisného čísla, - vz 2048/04;
Z 3051/2004-Rozh.MÚ č.231,232,233, 234, 235,236,237 ,253/2004 o určení súpisného čísla, - vz 151/05;
Z 598/05-Rozh.MÚ 28/2005 o určení súpisného čísla, - vz 508/05;
Z 282/2005-Rozh.MÚ 75/2005 o určení súpisného čísla,- vz654/05;
V 1956/05-Zámenná zmluva, - vz 1603/05;
Z 1184/05-Návrh na záznam - asanácia, - vz 1623/05;
Z 2560/05 vz 84/06 Rozhodnutie Mesta MT č.3712/05 o určení súp.čísła
Rozhodnutie MÚ č.MSS-3992/05-Sá o povolení odstránenia stavby, č.Z 3056/06 vz 216/07
Z 590/2007 - Zápis do KN - vz.714/07
Z 3100/2008 - Zápis zmien - GP 106/2008 - vz.2107/08
Zápis GP 93/08-Z 3502/08-vz 500/09
Potvrdenie o odstránení stavby-Z 615/09-vz 500/09
Zápis prístavby a nadstavby-Z 853/09-vz 889/09
Rozhodnutie MSS - 3909/08-Bk o odstránení stavieb, č.Z 299/10 vz 798/10
Rozhodnutie MSS-12799/2010-Ga zo dňa 4.3.2011 o určení súp.č.-č.Z 996/11-vz 1058/11
Rozhodnutie MSS-14721/2012-Ga o určení súp.čísła, č.Z 637/12 vz 414/12;
Potvrdenie Mesta Martin č.19133/2012 o skutkovom stave nehnuteľností, č.Z 3062/12 vz 2175/12;
Kúpna zmluva č.V 350/12013 vz 589/13, vklad zo dňa 12.3.2013;
Rozhodnutie č.SÚ-26253/2013-Kn Mesta Martin o zrušení súp.čísła 4257 na poz.reg.C KN 1664, č.Z 2696/13 vz 2175/12;
Osvedčenie č.Nz 39340/2013 o priebehu dražby, č.Z 4147/2013 vz 2401/2013;
V 251/14 -kúpna zmluva,vklad zo dňa 7.3.2014 -vz 489/14
Kúpna zmluva č.V 5742/2017 vz 3681/17, vklad zo dňa 28.12.2017;
Kolaudačné rozhodnutie č. SÚ-40713/124417/2020 na stavbu UNM - Dostavba 6.pavilónu - Z 3513/20 - vz 2172/20
Poznámky
Nadobudnuté dobrovoľnou dražbou, č.P 764/2013 vz 2401/13;
Iné údaje
R 119/04 - Zmena názvu, - vz 950/04;

10112	1747/13	7	Garáže		
10142	1661/6	12	Lekáreň a detské fyziatr.-rehab.oddelen.		
10142	1661/9	12	Lekáreň		
10142	1661/10	12	detské fyziatricko-rehabilit.oddelenie		
10155	1671	12	Dom		
10772	1747/45	18	Likvidačná stanica rádioakt.odpadov.vôd		
10773	1747/42	20	JVB Martin/CO kryt/		
10844	1747/38	12	Dostavba chirurgického pavilónu		

Iné údaje

Bez zápisu

Legenda

Kód druhu stavby (budovy)

7 Samostatne stojaca garáž

10 Rodinný dom

12 Budova zdravotníckeho a sociálneho zariadenia

13 Budova ubytovacieho zariadenia

18 Budova technickej vybavenosti sídla (výmenníková stanica, budova na rozvod energií, čerpacia a prečerpávací stanica, úpravná vody, transformačná stanica a rozvodňa, budova vodojemu alebo čistiarne odpadových vôd)

20 Iná budova

Kód umiestnenia stavby

1 Stavba postavená na zemskom povrchu

2 Podzemná stavba

ČASŤ B: VLASTNÍCI A INÉ OPRÁVNENÉ OSOBY

Vlastníci

Por. číslo	Titul, meno, priezvisko, rodné priezvisko, / Názov Rodné číslo / IČO, Miesto trvalého pobytu / Sídlo, Štát Dátum narodenia.	Spoluovlastnícky podiel
1	Slovenská republika	1/1
<i>Tituly nadobudnutia</i>		
Z 717/97-ROZH. MEST. ÚRADU č.79/1997,74/1997,76/1997,77/1997,78/1997,75/1997O URČENÍ SČ. BUDOVY		
Z 2439/2002-Listina MÚ 205/2002 o určení súpisného čísla;		
Z 1973/03 -Rozhodnutie MÚ 75/2003 o určení súpisného čísla;		
Z 91/2003 - Rozhodnutie MÚ č.91/2003 o určení súpisného čísla;		
Z 2436/2003 -Rozh.MÚ 92/2003 o určení súpisného čísla;		
Z 2743/2003-Rozh.MÚ č.MSS-2003/05627-Sá o zmene užívania stavby;		
Z 1967/2003 - Rozh.MÚ 74/2003 o určení súpisného čísla - vz 163/04;		
Z 188/04-Rozh.MÚ č.116/03 o určení súpisného čísla, - vz 307/04;		
Z 189/04 - Rozh.MÚ 118/03 o určení súpisného čísla, - vz 308/04;		
Z 261/04 - Rozh.MÚ 117/2003 o určení súpisného čísla, - vz 382/04;		
Z 1593/04- Rpzh.MÚ č.98-110/04, 114-122/04 o určení súpisného čísla.- vz 1385/04;		
Z 1747/04 - Rozh.č.111/2004, 135-139/2004 o určení súpisného čísla,		

Hodnovernosť údajov katastra je vyvrátená - pri parcele KN-C č.1343/5 - údaje katastra sa nemajú používať podľa ods.3 katastrálneho zákona - č.Z 1367/2004 - vz 1142/04;

X 115/05-Rozh.o oprave chyby v KN. - vz 1904/05;

Z 2536/05 vz 82/06 Rozhodnutie MÚ č.3992/05-Sá o odstránení objektov

Pod por. č.2.je správa ku všetkým nehnuteľnostiam-vz 1192/08

GP 97/08-vz 889/09

Oprava chyby-X 283/09-vz 1281/09

Z 298/11-Rozhodnutie Č.j.MSS-16329/2009-Ga - odstránenie stavby-vz 632/11 Potvrdenie č.10 30/2011 o odstránení stavby-vz 632/11

Z 299/2011-Potvrdenie 10779/2011 zo dňa 12.1.2011 o odstránení stavby-vz 634/11/na parc.č.C KN 1679/1/

Z 539/11-Zápis GP č.70/2010-vz 796/11 Kolaudačné rozhodnutie MSS-4779/2005-Sá-vz 796/11 Kolaudačné rozhodnutie MSS-17147/2010-Ga-vz 796/11

R 70/11-Zápis GP č.4/2011-vz 797/11

Zápis GP č.15/2011-č.Z 963/11-vz 1043/11 Kolaudačné rozhodnutie Č.j.MSS-3146/2006-Sá-č.Z 3146/11-vz 1043/11

GP 60/2005.,

Zápis GP č.95/2005-č.Z 1476/11-vz 1343/11 Potvrdenie 12716/2011 zo dňa 31.3.2011-vz 1343/11 Potvrdenie 12716/2011 zo dňa 28.3.2011-odstránenie stavby-vz 1343/11

Z 1597/2011-Rozhodnutie MSS-12288/2011-Ga o určení súp.čísła-vz 1375/11 GP 15/2011.,

Čistenie SPI KN-kód stavby-vz 2468/11/C KN parc.č.1664,1659/1/

Kolaud.rozh.č.MSS-18278/2011-Ga, č.GP 122/11, č.Z 637/12 vz 414/12;

Potvrdenie č.23479/13 Mesta Martin o odstránení stavby č.s.4257 na poz.reg.C KN 1664; Rozh.č.SÚ-1921/012-Ga Mesta Martin o povolení odstránenia stavby č.s.4527 na poz.reg.C KN 1664, č.Z 2696/13 vz 2134/13;

GP 27/2013-vz 489/14

Zápis GP: 69/2013, Kolaudačné rozhodnutie Mesta Martin č.ŠSÚ 19725/2014-Ja, č.Z 557/2013 vz 960/16;

Potvrdenie Mesta Martin č.SÚ-27493/2013-Bk o odstránení stavby - časť Skleník, Rozhodnutie Mesta Martin č.ŠSÚ-28208/20868/2016 - zmena užívania stavby (Skleník na odovzdávajúcu stanicu tepla s príslušenstvom), č.Z 2705/2016 vz 2570/16;

Vecné bremeno spočívajúceho v práve umiestnenia a uloženia dažďovej kanalizácie, umožnení výstupu na pozemok mechanizmami za účelom výkonu prác spojených s rozkopaním, uložením, údržbou, prevádzkou, odstránením, vykonávaním opráv a rekonštrukcie dažďovej kanalizácie v rozsahu vymedzenom GP č.33/2016 cez poz.reg. C KN 1664 (LV 3734) v prospech: Slovenská republika - Univerzitná nemocnica Martin, IČO: 00365327, Kollárova 2, 036 59, Martin, č.V 3417/2016 vz 3041/16, vklad zo dňa 03.10.2016;

Rozhodnutie o oprave chyby v katastrálnom operáte, č.X 18/2017-Cis.

Z 1613/2019 - Gp č.25/2018-č.551/2018 a GP č.28/2018-č.563/2018.,Kolaudačné rozhodnutie č.ŠSÚ-35885/116145/2018-vz 1477/19

Rozhodnutie o oprave chyby č.X 142/2019 vz 1551/2019; (oprava výmery)

Kolaudačné rozhodnutie Mesta Martin č.SÚ-39593/142201/2019 - prístavba lôžkovej časti a ambulancie k I. N. na poz.reg.C KN 1747/20, GP č.2/2019,G1-603/2019, č.Z 3688/2019 vz 5155/2019;

Správcovia

Por. číslo	Titul, meno, priezvisko, rodné priezvisko; / Názov Dátum narodenia, rodné číslo / IČO, Miesto trvalého pobytu / Sídlo; Štát	Podpis	be, k
2	Univerzitná nemocnica Martin, Kollárova 4248/2, Martin, PSČ 036 59, Slovensko		
Iné údaje			
Zmena názvu, č.R 605/10 vz 2095/10			

Nájomcovia

Por. číslo	Titul, meno, priezvisko, rodné priezvisko; / Názov Dátum narodenia, rodné číslo / IČO, Miesto trvalého pobytu / Sídlo; Štát	Podpis	be, k

GP č.4/2012 vz 589/13;

GP č. 23/2020, G1-673/2020 (Z 3342/20) - vz 3472/20 ;

ČASŤ C: Ťarchy

K pozemku, k stavbe, k vlastníkovi	Znenie ťarchy	
	VECNE BREMENO STRPIET UKRYT CO A ZACHOVAT JEHO POVODNE URCENIE PRESTAVBY, KTORE BY TO MU UCELU BRANILI NA PARC 1747/22 V PROSPECH ÚRADU MARTIN C V 1813/94-Podľa GP č.15/2011 sa parc.č.C KN 1747/3,1747/43,1747/44-č.Z 963/11-vz 1043/11-Podľa GP č.60/2005 sa parc.č.C KN 1747/3,1747/43,1747/44-č.Z 963/11-vz 1043/11-Podľa GP č.60/2005 sa parc.č.C KN 1747/3,1747/42-č.Z 996/11-vz 1058/11	NEVYKONANÉ
	STRPIET UKRYT CO NA PARC 1747/22 ZACHOVAT JEHO POVODNE URCENIE, PRESTAVBY, KTORE BY TOMU UCELU BRANILI V PROSPECH SR-OKR URADU MARTIN C V 1005/95	VYKONANÉ
Poradové číslo vlastníka	Podľa ustanovenia § 31 ods.3 katastrálneho zákona sa povoľuje vklad vecného bremena nehnuteľností spočívajúceho v práve vybudovania a existencie líniovej podzemnej stavby - horúcovodu v rozsahu vyznačenom GP č.39/2019,G1-985/2019 a v práve vstupu za účelom výkonu opráv na stavbu - horúcovodu v prípade jej poruchy v rozsahu vyznačenom GP č.40/2019,G1-986/2019 k nehnuteľnostiam: v k.ú.Martin LV 1171 Pozemok registra C KN parc.č.1601/4,zast.plocha s výmere 4280 m2 LV 1171 Pozemok registra C KN parc.č.1328/8,zast.plocha s výmere 17,036 m2 v prospech: Martinská teplárenská,a.s.,IČO:36403016,Robotnícka 17,036016 Martin,SR - ods.3 katastrálneho zákona sa povoľuje vklad vecného bremena do katastra nehnuteľností spočívajúceho v práve vybudovania a existencie inžinierskej siete - horúcovodu v rozsahu vyznačenom GP č.40/2019,G1-986/2019 a v práve vstupu za účelom výkonu opráv líniovej podzemnej stavby - horúcovodu v prípade jej poruchy v rozsahu ochranného pásma vyznačeného GP č.40/2019,G1-986/2019 k nehnuteľnostiam: v k.ú.Martin LV 1171 Pozemok registra C KN parc.č.1601/4,zast.plocha s výmere 4280 m2 v prospech: Martinská teplárenská,a.s.,IČO:36403016,Robotnícka 17,036016 Martin,SR - ods.3 katastrálneho zákona sa povoľuje vklad vecného bremena č.428/ÚORS/2019-č.V-1918/2020,vklad zo dňa 07.09.2020 vz 3354/20	zemnej stavby - horúcovodu v prípade jej poruchy v rozsahu vyznačenom GP č.40/2019,G1-986/2019 k nehnuteľnostiam: v k.ú.Martin LV 1171 Pozemok registra C KN parc.č.1601/4,zast.plocha s výmere 4280 m2 v prospech: Martinská teplárenská,a.s.,IČO:36403016,Robotnícka 17,036016 Martin,SR - ods.3 katastrálneho zákona sa povoľuje vklad vecného bremena č.428/ÚORS/2019-č.V-1918/2020,vklad zo dňa 07.09.2020 vz 3354/20
1		

Ministerstvo financií Slovenskej republiky podľa § 13 ods. 9 zákona Národnej rady Slovenskej republiky
č. 278/1993 Z. z. o správe majetku štátu v znení neskorších predpisov


s ú h l a s í

s nájmom priestorov o celkovej výmere 78,48 m² na prízemí stavby (slobodáraň) so súp. č. 4958, situovanej na pozemku parcela C KN č. 1601/2, nachádzajúcej sa v kat. území Martin, obec Martin, okres Martin, vedenej katastrálnym odborom Okresného úradu Martin na liste vlastníctva č. 1171, ktoré sú špecifikované v článku I bod 1. a v prílohe č. 2 zmluvy o nájme, do odplatného užívania obchodnej spoločnosti MEDIK – PRAKTIK, s.r.o., so sídlom P. Mudroňa 494/2, 036 01 Martin, IČO 36 359 599.

V Bratislave 13.09.2022

K spisu číslo: MF/12162/2022-821




JUDr. Branislav Pokorný
riadiťel
odboru majetkovoprávneho

