



720KZ000007816026

Zmluva o poskytnutí maximálnej rezervovanej kapacity (ďalej len "zmluva")

Číslo zmluvy:101050433ZoMRK

Čl. I Zmluvné strany

Prevádzkovateľ distribučnej sústavy:

Názov: **Východoslovenská distribučná, a.s.**
Sídlo: **Mlynská 31, 042 91 Košice**
V zastúpení: **Mgr. Zuzana Jurášová, vedúca odboru Zákaznícky servis**
Matúš Horňák, KAM distribúcia
IČO: 36 599 361
DIČ: 2022082997
IČ DPH: SK2022082997
IBAN: SK07 8130 0000 0020 0848 0108
BIC (SWIFT): CITISKBA
Zapísaná: Obchodný register Okresného súdu Košice I., oddiel: Sa, vložka 1411/V
(ďalej len "PDS")

Žiadateľ o poskytnutie výkonu:

Názov: **AURIOL spol. s r.o.**
Sídlo: **Berlínska 2457/6, 040 13 Košice - Sídliisko Ťahanovce**
V zastúpení: **Ing. Ján Filip konateľ**

Kontakty: Tel: /0915522090 Fax: /
IČO: 45504831
DIČ: 2023042428
IČ DPH: SK2023042428
IBAN: SK9302000000002758840651
BIC (SWIFT): SUBASKBX
Zapísaná: Obchodný register Okresného súdu Košice I. oddiel: Sro, vložka č. 25550/V
Zákaznícke číslo/EIC: 5100934927 / 24ZVS0000816328X
Číslo odberného miesta: 1547160
Adresa odberného miesta: Bez ulice 1 0, 082 71 Lipany
Číslo technického objektu,
ku ktorému je odberné
miesto pripojené: 1581404
(ďalej len "žiadateľ")



Vlastník energetického zariadenia:

Názov: **Mesto Lipany**
Sídlo: **Krivianska 1, 082 71 Lipany**
V zastúpení: **Ing. Vladimír Jánošík, primátor**

Kontakty:
IČO: 00327379
DIČ: 2020711572
IČ DPH: -
IBAN:
BIC (SWIFT):
Zapísaná: **Štatistický úrad SR**

(ďalej len "vlastník")

Čl. II Predmet zmluvy

Predmetom zmluvy je:

1. Závazok PDS poskytnúť pre žiadateľa z distribučnej sústavy maximálnu rezervovanú kapacitu dohodnutú medzi vlastníkom a žiadateľom vo výške **15.00 kW** prostredníctvom energetického zariadenia vlastníka.
2. Závazok žiadateľa uhradiť PDS tarifu za prípadné prekročenie maximálnej rezervovanej kapacity v zmysle platného cenníka distribúcie elektriny zverejneného na internetovej stránke PDS.
3. Závazok vlastníka pripojiť zariadenie žiadateľa na svoje energetické zariadenie v rámci maximálnej rezervovanej kapacity, na výške ktorej sa vlastník a žiadateľ písomne dohodli a umožniť PDS montáž určeného meradla a prístup k určenému meradlu.

Čl. III Práva a povinnosti PDS

1. PDS je povinný zabezpečiť spoľahlivé a bezpečné prevádzkovanie distribučnej sústavy vo vlastníctve PDS. PDS nezodpovedá za spoľahlivé a bezpečné prevádzkovanie a za vzniknuté škody na energetickom zariadení, ktorého PDS nie je vlastníkom.
2. PDS je povinný poskytnúť vlastníkovi maximálnu rezervovanú kapacitu dohodnutú v platnej Zmluve o pripojení uzatvorenej medzi vlastníkom a PDS.
3. PDS je povinný poskytnúť žiadateľovi maximálnu rezervovanú kapacitu v zmysle článku II bod 1.
4. PDS je oprávnený fakturovať žiadateľovi poplatok za prekročenie poskytnutej maximálnej rezervovanej kapacity v zmysle platného cenníka distribúcie zverejneného na internetovej stránke PDS.
5. PDS je povinný uzavrieť dodatok k tejto zmluve pri akejkoľvek zmene vyvolanej inou zmluvnou stranou.

Čl. IV Práva a povinnosti žiadateľa

1. Žiadateľ je povinný predložiť PDS žiadosť o poskytnutie maximálnej rezervovanej kapacity, na základe ktorej sa pripraví táto zmluva.
2. Žiadateľ je povinný písomne sa dohodnúť na výške maximálnej rezervovanej kapacity s vlastníkom. Písomná dohoda tvorí prílohu č. 1 tejto zmluvy.
3. Žiadateľ je povinný uhradiť tarifu za prípadné prekročenie maximálnej rezervovanej kapacity v zmysle platného cenníka distribúcie elektriny zverejneného na internetovej stránke PDS.
4. Žiadateľ je povinný uzavrieť dodatok k tejto zmluve pri akejkoľvek zmene vyvolanej inou zmluvnou stranou.



Čl. V

Práva a povinnosti vlastníka

1. Vlastník je povinný na základe dohody so žiadateľom pripojiť zariadenie žiadateľa na energetické zariadenie vo svojom vlastníctve.
2. Vlastník je povinný zabezpečiť spoľahlivé a bezpečné prevádzkovanie energetického zariadenia v jeho vlastníctve.
3. Vlastník je povinný uzavrieť dodatok k tejto zmluve pri akejkoľvek zmene vyvolanej inou zmluvnou stranou.

Čl. VI

Ostatné dojednania týkajúce sa miesta pripojenia

1. Vymedzenie vlastníckych vzťahov za miestom odbočenia od distribučnej sústavy: Zariadenie PDS končí odbočnými svorkami v mieste odbočenia BR399-AC na podpernom bode VN399_17. Spínací prvok UV399-E1 nie je majetkom PDS.
2. Napätová hladina žiadateľa: **VN**
3. Maximálna kapacita pripojenia žiadateľa: **15.00 kW**
4. Technické podmienky týkajúce sa odberného miesta: príloha č. 2 tejto zmluvy
5. Ustanovenie bodu 4. neplatí ak sa jedná o jestvujúce odberné miesto okrem zmeny maximálne rezervovanej kapacity na odbernom mieste žiadateľa.

Čl. VII

Ostatné dojednania

1. Ostatné dojednania sú upravené v platných Obchodných podmienkach PDS.

Čl. VIII

Doba platnosti zmluvy

1. Táto zmluva sa uzatvára na dobu neurčitú. Platnosť zmluvy je viazaná platnosťou Zmluvy o pripojení uzavretej medzi PDS a vlastníkom energetického zariadenia.
2. Zmluva je platná a účinná dňom podpisu zmluvnými stranami.
3. V prípade, ak žiadateľ a/alebo vlastník je povinnou osobou v zmysle zákona č. 211/2000 Z.z. o slobodnom prístupe k informáciám (ďalej len "zákon") a zmluva zároveň spĺňa podmienku jej zverejnenia podľa zákona, táto zmluva nadobúda účinnosť dňom nasledujúcim po dni jej zverejnenia. Žiadateľ a/alebo vlastník sa zároveň zaväzuje zverejniť túto zmluvu spôsobom predpokladaným zákonom a oznámiť to preukázateľným spôsobom Prevádzkovateľovi DS, inak zodpovedá za to, že táto zmluva nenadobudne účinnosť. Ustanovenie tohto bodu sa nepoužije ak táto zmluva nespĺňa podmienky na jej uverejnenie v zmysle zákona.

Čl. IX

Ochrana osobných údajov

1. V súlade s Nariadením Európskeho parlamentu a Rady (EÚ) 2016/679 a zákonom č. 18/2018 Z. z. o ochrane osobných údajov, v znení neskorších predpisov, PDS spracúva osobné údaje žiadateľa uvedené v tejto zmluve a v prípade, že žiadateľom je právnická osoba, zákonného / zmluvného zástupcu žiadateľa, najmä za účelom uzatvorenia a riadneho plnenia tejto zmluvy. Poskytnutie požadovaných osobných údajov je zákonnou a/alebo zmluvnou požiadavkou a v prípade ich neposkytnutia môže PDS odmietnuť uzatvoriť túto zmluvu.
2. Bližšie informácie o spracúvaní osobných údajov sú upravené v Pravidlách ochrany osobných údajov, pričom ich aktuálna verzia je zverejnená na webovom sídle www.vsds.sk.

Čl. X

Záverečné ustanovenia

1. Zmluva je vyhotovená v troch vyhotoveniach, pričom každá zmluvná strana dostane jedno vyhotovenie.
2. PDS je povinná zachovávať dôvernosť informácií v zmysle § 94 zákona číslo 251/2012 Z.z. o energetike v znení neskorších predpisov.
3. Zmluvu je možné dopĺňať a meniť len na základe písomných dodatkov podpísaných tromi zmluvnými stranami.
4. Obchodné podmienky k zmluve sa menia na základe platného a účinného rozhodnutia úradu. O každej zmene je PDS povinný informovať prostredníctvom oznámenia na svojej internetovej stránke.



5. Zmluvné strany prehlasujú, že táto zmluva je uzatvorená slobodne a vážne, jej obsah, vrátane obsahu príloh, je určitý a zrozumiteľný, Zmluvné strany s ich obsahom súhlasia a na dôkaz toho zmluvu potvrdzujú svojimi podpismi.
6. Táto Zmluva je vyhotovená v slovenskom jazyku, ak sa použije text tejto Zmluvy v inom jazyku, musí byť jeho preklad do slovenského jazyka zhodný s textom tejto zmluvy vyhotovenej v slovenskom jazyku. V prípade sporu je rozhodujúci text tejto zmluvy v slovenskom jazyku.
7. Dňom platnosti a účinnosti tejto zmluvy strácajú platnosť a účinnosť všetky Zmluvy o poskytnutí maximálnej rezervovanej kapacity viažuce sa k odbernému miestu žiadateľa uzatvorené v predchádzajúcom období.

Prílohy:

1. Dohoda o rozdelení maximálnej rezervovanej kapacity vlastníka energetického zariadenia
2. Obchodné podmienky k zmluve o poskytnutí maximálnej rezervovanej kapacity

Za PDS

(oprávnený zamestnanec):

V Košiciach

Meno a priezvisko: **Mgr. Zuzana Jurášová**

Funkcia: vedúca odboru
Zákaznícky servis

Podpis

Pečiatka:

dňa:

Meno a priezvisko: **Matúš Horňák**

Funkcia: KAM distribúcia

Podpis

Za Žiadateľa

V

Meno a priezvisko:

Funkcia: konateľ

Podpis

Pečiatka:

dňa:

Meno a priezvisko:

Funkcia:

Podpis

Za vlastníka

V

Meno a priezvisko:

Funkcia: primátor

Podpis

Pečiatka:

dňa:

Meno a priezvisko:

Funkcia:

Podpis



Rozdelenie maximálne rezervovanej kapacity (MRK) na cudzom* elektroenergetickom zariadení

(* cudzie elektroenergetické zariadenie - zariadenie, ktoré nie je v majetku spoločnosti Východoslovenská distribučná, a.s.)

Vlastník elektroenergetického zariadenia:

Názov:	Mesto Lipany
Adresa:	Krivianska 1, 082 71 Lipany
IČO/Rodné číslo:	00327379
Adresa odberného miesta:	Lipany 0, 082 71 Lipany
Číslo odberného miesta / EIC kód:	24ZVS0000645657F
Číslo platnej Zmluvy o pripojení:	101050434
Zmluvne dohodnutá hodnota MRK:	55.00

Odberatelia/žiadatelia pripojení k zariadeniu vlastníka:

Názov obchodného partnera	Číslo odberného miesta	EIC kód odberného miesta	MRK odberného miesta (KW)	Percentuálne rozdelenie výkonu*
AURIOL spol. s r.o.	1547160	24ZVS0000816328X	15.00	27.00

* vyplní PDS

Vlastník energetického zariadenia svojím podpisom zároveň súhlasí s napojením vyššie uvedených obchodných partnerov k elektroenergetickému zariadeniu v jeho majetku. V prípade odňatia súhlasu k užívaniu svojho zariadenia sa jej vlastník zaväzuje túto skutočnosť písomne oznámiť PDS.

Za prerušenie distribúcie spôsobené poruchou na energetickom zariadení, ktoré nie je v majetku alebo v správe PDS a za škody spôsobené takýmto prerušením distribúcie zodpovedá vlastník energetického zariadenia.

Príloha : Doklad o preukázaní vlastníctva transformačnej stanice.



STANOVISKO PREVÁDZKOVATEĽA DISTRIBUČNEJ SÚSTAVY č. NPP/8218/2022

AURIOL spol. s r.o.
Berlínska 2457/6
040 13 Košice - Sídliisko
Ťahanovce

Vážený zákazník,

spoločnosť Východoslovenská distribučná, a.s. (VSD) **súhlasí** s pripojením na

Odbornom mieste	bez názvu 0, 082 71 Lipany/Parcela č. 754/3
-----------------	---

pri dodržaní nasledovných podmienok:

A/ BOD PRIPOJENIA

Istenie elektrickej prípojky	50 A
Hlavný istič	25 A
Typ prípojky	Trojfázová
Typ merania	Priame
Podmienky merania	Hlavný istič musí mať vypínač charakteristiku typu „B“ (do 100 A).
Dodatočné informácie	Realizáciou nového pripojenia nesie dôjsť k tranzitnému meraniu elektriny. Pred každým meraním musí byť zaradený samostatne vypínateľný spínací prvok.

B/ TECHNICKÉ PODMIENKY PRIPOJENIA

S pripojením uvedeného odberu súhlasíme pri dodržaní nasledovných podmienok:

- s ohľadom na predchádzajúce vyjadrenie č. NPP/14789/2021 je pripojenie možné realizovať z jestvujúcej jednoúčelovej trafostanice TS0609-0061 Čerpačka Budzín Ďačov (po predložení písomného súhlasu majiteľa trafostanice).
- upozorňujeme Vás, že zariadenie (trafostanica vrátane VN prípojky), ktoré by malo slúžiť k pripojeniu Vášho odberu nie je v správe a majetku PDS.
- technické riešenie pripojenia nového odberného miesta je možné konzultovať s pracovníkom Prevádzkovateľa distribučnej sústavy VSD, a.s. (odbor Rozvoj distribučnej sústavy), kontakt: tel. 055 610 1322, mail: golec_branislav@vsdas.sk.
- **Majetkové rozhranie Prevádzkovateľa distribučnej sústavy (PDS) – žiadateľ (investor):** Zariadenie PDS končí odbočnými svorkami v mieste odbočenia BR399-AC na podpernom bode VN399_17. Spínací prvok UV399-E1 nie je majetkom PDS.
- Za prerušenie distribúcie elektriny spôsobené poruchou na energetickom zariadení, ktoré nie je v správe VSD, a.s. ako aj za prerušenie distribúcie elektriny z dôvodov upravených zákonom o Energetike č.251/2012 Z.z., ako aj za škody spôsobené takýmto prerušením distribúcie VSD, a.s. nezodpovedá. Vzájomné vzťahy medzi vlastníkom zariadenia a odberateľom elektriny, ktorý je pripojený na toto

Kontakty

Zákaznícka linka VSD: 0850 123 312 • info@vsds.sk • www.vsds.sk • **Poruchová linka VSD:** 0800 123 332

Adresa pre písomný kontakt: Východoslovenská distribučná, a.s., Mlynská 31, 042 91 Košice, Slovenská republika

Spoločnosť je zapísaná v Obchodnom registri Okresného súdu Košice I, oddiel Sa, vložka 1411/V, IČO: 36 599 361, DIČ: 2022082997, IČ DPH: SK2022082997

Bankové spojenie: Citibank Europe plc., pobočka zahraničnej banky, IBAN: SK07 8130 0000 0020 0848 0108, BIC: CITI SK BA



zariadenie sú riešené ich vzájomnou dohodou a nie sú predmetom zmluvy o pripojení.

- Projektovú dokumentáciu pripojenia nového odberu do lokálnej distribučnej sústavy, vrátane elektromerového rozvádzača, vypracovanú elektroprojektantom a spracovanú v zmysle všeobecne záväzných podmienok pre spracovanie projektovej dokumentácie, žiadame v digitálnej forme (*.pdf - skrátené názvy bez diakritiky) zaslať na vyjadrenie. Štruktúra a obsah projektovej dokumentácie je zverejnená na portáli eVSD (www.vsds.sk) v časti Domov / Dodávateľa služieb / Štandardizácia / Technologické predpisy / 600 Rôzne.
- Žiadosť o vyjadrenie k projektovej dokumentácii s prílohami v dig. forme, prosíme zaslať cez portál eVSD (www.vsds.sk), po prihlásení do Vášho účtu. Ak žiadosť o vyjadrenie k projektovej dokumentácii nebude zaslaná vyššie uvedeným spôsobom, PD bude žiadateľovi vrátená.

Upozorňujeme Vás, že projektovú dokumentáciu je potrebné zaslať na vyjadrenie až po uzatvorení novej zmluvy o pripojení a uhradení zálohovej faktúry za pripojenie.

- Žiadame dodržať hodnoty max. schválených istení.
- Elektromerový rozvádzač žiadame umiestniť na mieste prístupnom pre našich pracovníkov aj v čase neprítomnosti odberateľov t.j. na verejne prístupnom mieste **vedľa TS0609-0061**. Meranie elektriny na všetkých odberných miestach na vymedzenom území VSD, a.s. musí byť zásadne riešené v súlade s požiadavkami VSD, a.s. uvedenými v dokumente „Podmienky merania elektriny“, ktorý je zverejnený na portáli eVSD (www.vsds.sk).

V prípade použitia hlavného ističa s nastaviteľnou nadprúdovou spúšťou nastavená prúdová hodnota nesmie prekročiť zmluvnú hodnotu MRK o viac ako 5%.

- Pred pripojením nového odberného miesta, alebo pred úpravou hodnoty maximálnej rezervovanej kapacity pripojenia - „MRK“ (súčasného príkonu P_s) existujúceho odberného elektroenergetického zariadenia, je žiadateľ povinný uzatvoriť s PDS zmluvu o pripojení. V zmysle platnej legislatívy je ďalej potrebné, aby mal žiadateľ o pripojenie uzatvorené všetky relevantné zmluvy (zmluva o dodávke elektriny, zmluva o distribúcii elektriny a zmluva o prevzatí zodpovednosti za odchýlku účastníka trhu s elektrinou, resp. zmluva o združenej dodávke elektriny, atď.) ešte pred pripojením nového odberného miesta - v opačnom prípade nedôjde zo strany PDS k pripojeniu daného odberného miesta.
- Dovoľujeme si Vás zároveň informovať, že v zmysle Prevádzkového poriadku spoločnosti VSD, a.s. uzatvára spoločnosť VSD, a.s. zmluvu o pripojení do distribučnej sústavy výlučne s vlastníkom pripájaného odberného elektrického zariadenia, resp. v prípadoch keď je odberné elektrické zariadenie súčasťou nehnuteľnosti (napríklad byty alebo nebytové priestory) výlučne s vlastníkom nehnuteľnosti.
- Zásady a pravidlá platné pre vzťahy medzi PDS a užívateľmi distribučnej sústavy vymedzuje Prevádzkový poriadok PDS spoločnosti Východoslovenská distribučná, a.s.
- **Vo veci zmluvného zabezpečenia Vami požadovanej maximálnej rezervovanej kapacity (Zmluvy o pripojení) sa obráťte na e-mailovú adresu os_vn@vsdas.sk. Na tejto adrese sa môžete informovať v prípade akýchkoľvek otázok ohľadne ďalších procesných krokov potrebných k zabezpečeniu pripojenia Vášho odberného elektroenergetického zariadenia.**
- **V prípade, že nebudú splnené všetky podmienky uvedené v tomto stanovisku, VSD nepripojí odberné miesto do distribučnej sústavy. VSD nezodpovedá za škodu a ušlý zisk z dôvodu nepripojenia odberného miesta pre nesplnenie podmienok uvedených v tomto stanovisku zo strany žiadateľa o pripojenie.**

Kontakty

Zákaznícka linka VSD: 0850 123 312 • info@vsds.sk • www.vsds.sk • **Poruchová linka VSD:** 0800 123 332

Adresa pre písomný kontakt: Východoslovenská distribučná, a.s., Mlynská 31, 042 91 Košice, Slovenská republika

Spoločnosť je zapísaná v Obchodnom registri Okresného súdu Košice I, oddiel Sa, vložka 1411/V, IČO: 36 599 361, DIČ: 2022082997, IČ DPH: SK2022082997

Bankové spojenie: Citibank Europe plc., pobočka zahraničnej banky, IBAN: SK07 8130 0000 0020 0848 0108, BIC: CITI SK BA



- **Platnosť stanoviska je uvedená v časti C, pokiaľ nedôjde k zmene údajov, na základe ktorých bolo vydané, alebo nenastanú skutočnosti spôsobujúce zánik jeho platnosti v zmysle Prevádzkového poriadku. Zánikom platnosti stanoviska PDS zaniká aj rezervácia maximálnej rezervovanej kapacity v sústave.**

C/ ÚČEL A PLATNOSŤ STANOVISKA

Toto stanovisko neslúži ako doklad k stavebnému povoleniu resp. ohláseniu drobnej stavby. Stanovisko potrebné pre vydanie stavebného povolenia resp. potrebné na ohlásenie drobnej stavby, vydá VSD až na základe posúdenia a následného odsúhlasenia projektovej dokumentácie, v ktorej je riešené pripojenie nového odberného miesta.

Stanovisko nadobúda platnosť účinnosťou Zmluvy o pripojení, pričom túto zmluvu na základe stanoviska je možné uzatvoriť do 6 mesiacov od jeho vydania. Stanovisko je platné po dobu účinnosti Zmluvy o pripojení.

D/ UPOZORNENIE

Dovoľujeme si Vás tiež informovať, že pri realizácii pripojenia nového odberného miesta ako aj počas jeho prevádzky je potrebné dodržiavať všetky relevantné predpisy. Predovšetkým:

- Zákon o energetike
- Prevádzkový poriadok spoločnosti VSD, a.s
- Platné STN a zásady bezpečnosti práce

ako aj dokumenty Podmienky merania elektriny a Riešenie nových elektrických prípojok NN, ktoré sú dostupné na portáli eVSD na stránke www.vsds.sk.

V Košiciach, 03.08.2022

S pozdravom



ej sústavy VN



GOLEC BRANISLAV, Ing.
technik VN a NN - rozvoj distribučnej sústavy
golec_branislav@vsdas.sk

Kontakty

Zákaznícka linka VSD: 0850 123 312 • info@vsds.sk • www.vsds.sk • **Poruchová linka VSD:** 0800 123 332

Adresa pre písomný kontakt: Východoslovenská distribučná, a.s., Mlynská 31, 042 91 Košice, Slovenská republika

Spoločnosť je zapísaná v Obchodnom registri Okresného súdu Košice I, oddiel Sa, vložka 1411/V, IČO: 36 599 361, DIČ: 2022082997, IČ DPH: SK2022082997

Bankové spojenie: Citibank Europe plc., pobočka zahraničnej banky, IBAN: SK07 8130 0000 0020 0848 0108, BIC: CITI SK BA




Východoslovenská distribučná, a.s.
Operatívny asset manažment

1:1 000



Legenda:

ZVN a VVN Vedenia	VN Vedenia	NN Pripojky (orientačné zakreslenie)
— VVN kábel	— VN kábel	— NN káblová prípojka
— VVN vzduch	— VN vzduch	— NN vzdušná prípojka
— ZVN kábel	NN Vedenia	Trafostanice
— ZVN vzduch	— NN kábel	
Zaujmová oblasť	— NN vzduch	

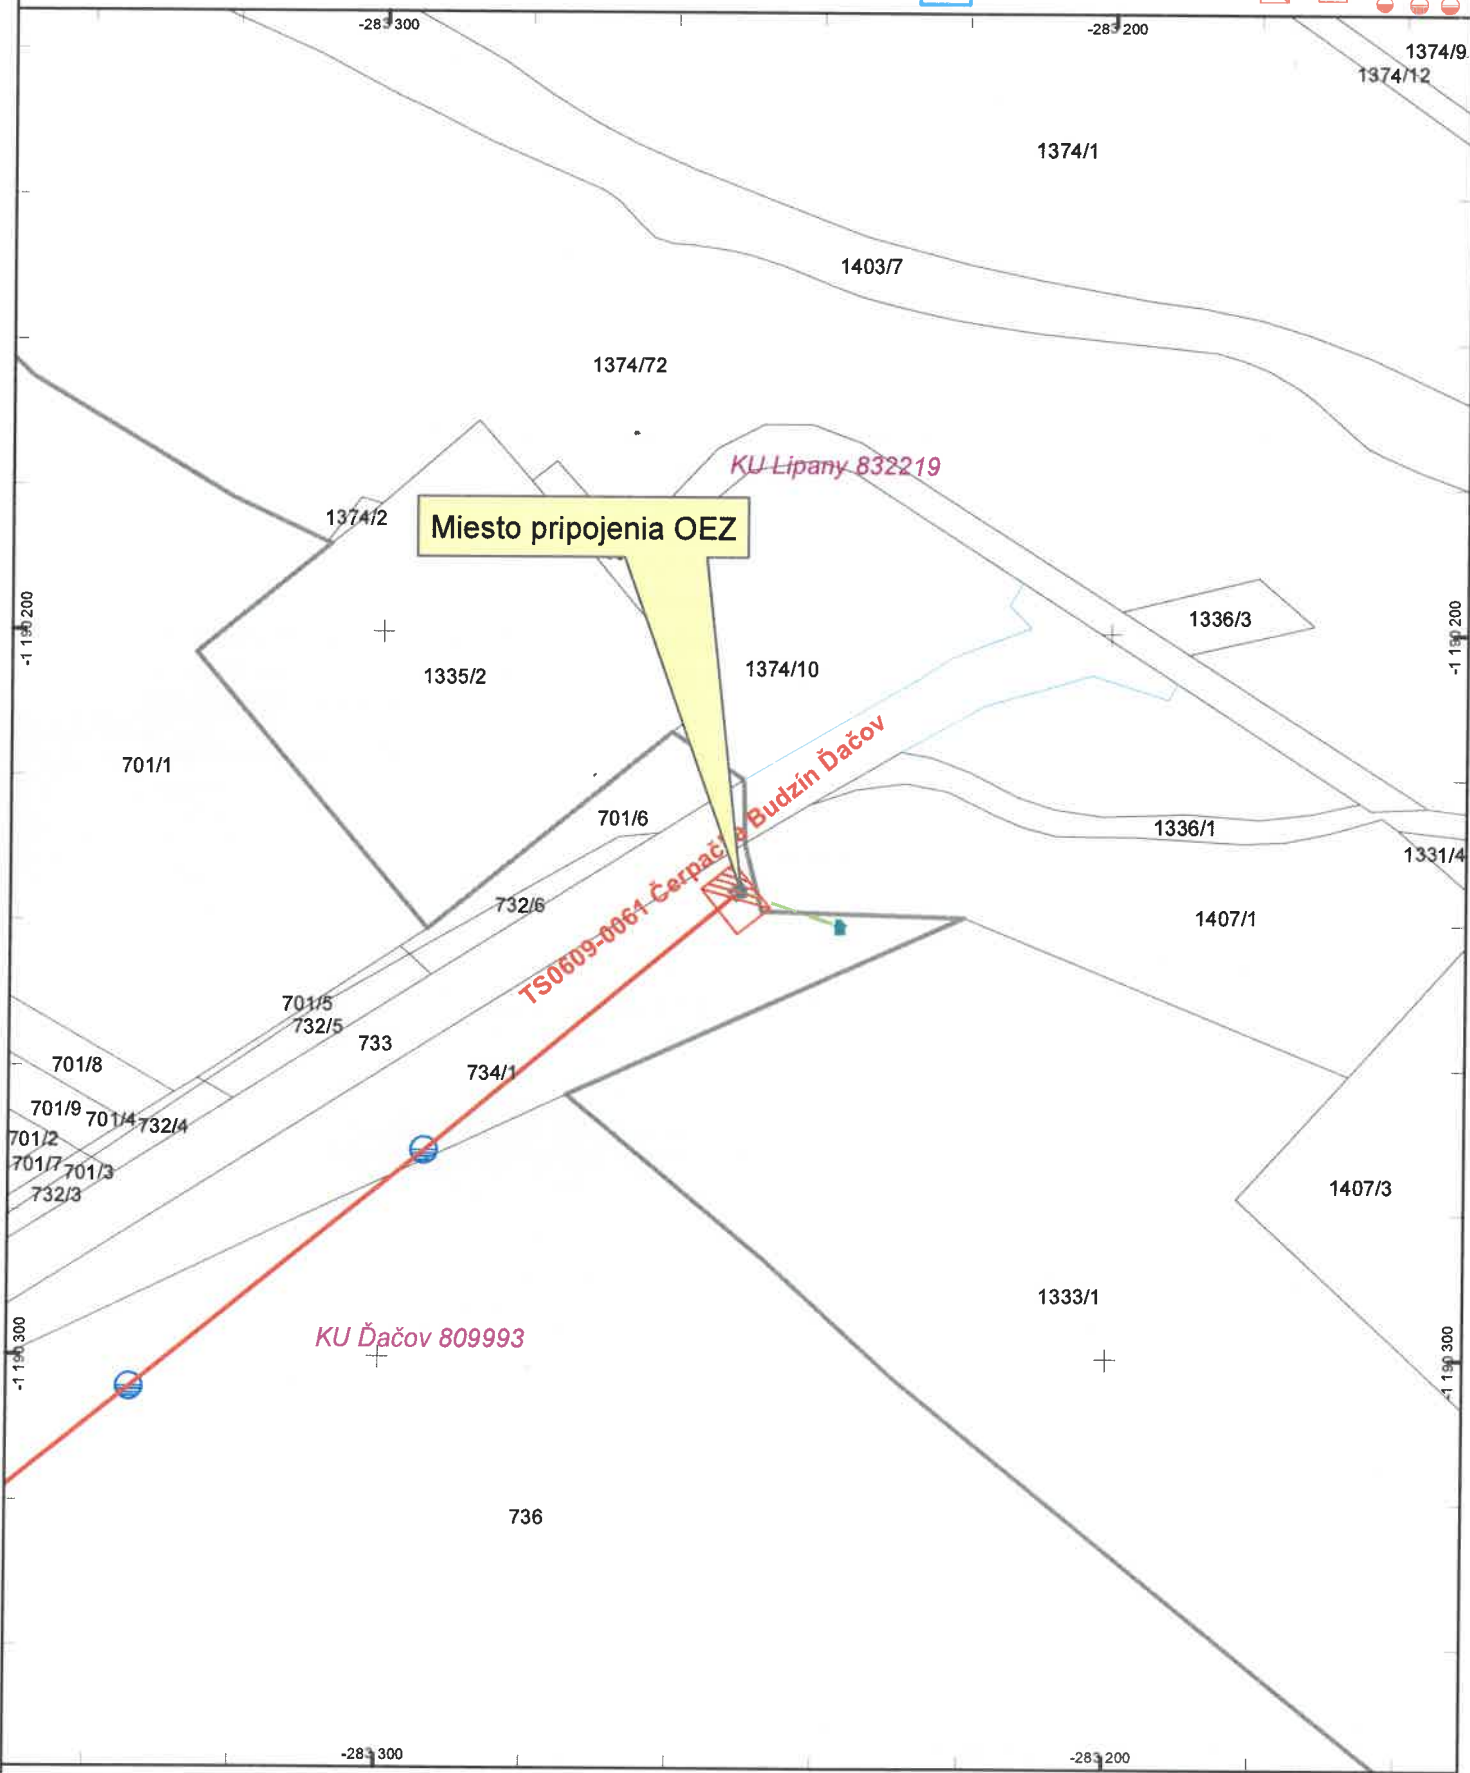

Dátum: 2.8.2022

Vektorová katastrálna mapa:
© Úrad geodézie, kartografie a katastra Slovenskej republiky

Ortofotomapa © Geodis Slovakia, s.r.o.
Ortofotomapa © Eurosense, s.r.o.
© Prispievatelia OpenStreetMap