



**Zmluva o pripojení žiadateľa o pripojenie do distribučnej sústavy
(ďalej len „zmluva“)**

Číslo zmluvy: ZoP/2022/443

**Čl. I
Zmluvné strany**

Prevádzkovateľ distribučnej sústavy

Obchodné meno : **Východoslovenská distribučná, a.s.**
Sídlo : Mlynská 31, 042 91 Košice
IČO : 36 599 361
DIČ : 2022082997
IČ DPH : SK2022082997
Zastúpená : Mgr. Zuzana Jurášová, vedúci odboru Zákaznícky servis
Matúš Horňák, KAM distribúcia
IBAN kód : SK83 8130 0000 0020 0848 0001
BIC (SWIFT) : CITISKBA
BBAN : Citibank Europe plc, pobočka zahraničnej banky
Zapísaná v registri : Obchodný register Okresného súdu Košice I., oddiel: Sa, vložka 1411/V

(ďalej len "PDS")

a

Žiadateľ o pripojenie

Obchodné meno : **Mesto Lipany**
Sídlo : Krivianska 1, 082 71 Lipany
Korešpondenčná adresa : Krivianska 1, 082 71 Lipany
IČO/Dátum narodenia : 00327379
DIČ : 2020711572
IČ DPH :
Zastúpená : Ing. Vladimír Jánošík, primátor
IBAN kód :
EIC kód : 24ZVS0000645657F - trafostanica
Číslo odberného miesta : 1261791
Adresa odberného miesta : Lipany, Lipany 0 TS
Číslo technického objektu : 246608

(ďalej len "žiadateľ")



Čl. II Predmet zmluvy

1. Závazok PDS pripojiť zariadenie žiadateľa špecifikované v čl. V. a VI. tejto zmluvy do distribučnej sústavy v rámci maximálnej rezervovanej kapacity pripojenia vo výške **55 kW**.
2. Závazok žiadateľa uhradiť poplatok za pripojenie uvedený v čl. III. tejto zmluvy.

Čl. III Cena za pripojenie (úhrada nákladov spojených so zabezpečením maximálnej rezervovanej kapacity pripojenia v distribučnej sústave)

1. Cena za pripojenie predstavuje podiel na oprávnených nákladoch za pripojenie - náklady spojené so zabezpečením maximálnej rezervovanej kapacity pripojenia v distribučnej sústave. Rozsah a podmienky úhrady oprávnených nákladov za pripojenie sú stanovené v osobitnom právnom predpise Úradu pre reguláciu sieťových odvetví a ktoré Prevádzkovateľ DS zverejňuje na svojej internetovej stránke.
2. Výška ceny za pripojenie na napäťových hladinách vvn a vn je stanovená na základe platnej vyhlášky Úradu a spôsob výpočtu poplatku je zverejnený na internetovej stránke PDS. Hodnoty pripojovacích poplatkov do distribučnej sústavy PDS na napäťovej hladine nn, ktoré zohľadňujú amperickú hodnotu zaťaženia odberu elektroenergetického zariadenia, sú po schválení úradom uverejnené na internetovej stránke PDS. Miesto pripojenia na DS vrátane napäťovej hladiny je stanovené na základe žiadosti o pripojenie vo vyjadrení PDS stanovujúcom technické podmienky pripojenia.
3. Cena predmetu zmluvy stanovená podľa odsekov 1 a 2 je **927,15 EUR bez DPH**.
4. K cene bude fakturovaná DPH podľa platných legislatívnych predpisov.
5. PDS je v zmysle Čl. IV, odsek 2 oprávnený požadovať od tretej osoby zaplatenie zálohovej platby vo výške **927,15 EUR bez DPH** v zmysle Čl. III, odsek 3 a tretia osoba je povinná zaplatiť zálohové platby za podmienok uvedených v tejto zmluve.

Čl. IV Platobné podmienky

1. Pri úhrade všetkých v tejto zmluve dojednaných platieb platia platobné podmienky uvedené v platných Obchodných podmienkach ku zmluve o pripojení do distribučnej sústavy, ktorých zmena je možná iba na základe rozhodnutia Úradu pre reguláciu sieťových odvetví a ktoré Prevádzkovateľ DS zverejňuje na svojej internetovej stránke. Obchodné podmienky platné ku dňu podpisu zmluvy sú uvedené v prílohe číslo 4 k tejto zmluve.
2. Zmluvné strany sa dohodli, že peňažné záväzky žiadateľa voči PDS vyplývajúce z tejto zmluvy môžu byť namiesto žiadateľa uhradené treťou osobou:

Spoločnosťou	AURIOL spol. s r.o.
so sídlom	Berlínska 2457/6 , 040 13 Košice
zastúpená	Ing. Ján Filip
IČO	45504831
DIČ	2023042428
IČ DPH	SK 2023042428
Zapísanej	Obchodný register Okresného súdu Košice I, Oddiel: Sro, Vložka č. 25550/V



na ktorú sa budú vzťahovať všetky ustanovenia čl. II Obchodných podmienok. Splnenie peňažného záväzku žiadateľa o pripojenie treťou osobou sa bude považovať za splnenie daného záväzku žiadateľa voči PDS. Zodpovednosť žiadateľa za riadne a včasné splnenie ostatných záväzkov voči PDS týmto nie je dotknutá.

Čl. V

Termín a miesto pripojenia

1. Miesto pripojenia: **Lipany, Lipany 0 TS**
2. Termín pripojenia: **do 5 pracovných dní od pripísania zálohovej platby na účet PDS**, splnenia podmienok žiadateľom vymedzených v platných Obchodných podmienkach ku zmluve o pripojení do distribučnej sústavy a Technických podmienkach PDS, a splnenia záväzkov žiadateľa uvedených v článku VII tejto zmluvy, pričom tieto podmienky musia byť splnené súčasne.
3. PDS sa zaväzuje zabezpečiť pre žiadateľa požadovanú maximálnu rezervovanú kapacitu pripojenia v dohodnutom termíne, s výnimkou, ak tomu bránia okolnosti vymedzené v platných Obchodných podmienkach ku zmluve o pripojení do distribučnej sústavy.
4. Žiadateľ musí mať najneskôr ku dňu pripojenia uzatvorené všetky relevantné zmluvy potrebné na distribúciu a dodávku elektriny do odberného miesta, alebo na dodávku elektriny zo zariadenia žiadateľa, najmä zmluvu o prístupe do sústavy a distribúcii elektriny, ako aj zmluvu o dodávke elektriny alebo zmluvu o združenej dodávke elektriny alebo zmluvu o účtovaní odchýlky. V prípade, že žiadateľ nemá ku dohodnutému dňu pripojenia uzatvorené všetky potrebné zmluvy, PDS zariadenie žiadateľa nepripojí. K pripojeniu žiadateľa dôjde v takomto prípade v najbližší pracovný deň nasledujúci po dni, v ktorom žiadateľ preukáže PDS existenciu platne uzatvorených relevantných zmlúv.
5. PDS zariadenie žiadateľa takisto nepripojí v prípade, ak žiadateľ má ku dňu pripojenia stanovenému v tejto zmluve platne uzatvorené všetky relevantné zmluvy, ale účinnosť jednotlivých zmlúv má nastať v neskorší deň ako je deň pripojenia stanovený v tejto zmluve. V takýchto prípadoch bude zariadenie žiadateľa pripojené k dňu, od ktorého sú účinné relevantné zmluvy potrebné na distribúciu a dodávku elektriny do odberného miesta, alebo na dodávku elektriny zo zariadenia žiadateľa, najmä zmluvu o prístupe do sústavy a distribúciu elektriny, ako aj zmluvu o dodávke elektriny alebo zmluvu o združenej dodávke elektriny.
6. Posunutie termínu pripojenia z dôvodov uvedených v odsekoch 4 a 5 tohto čl. V. sa nepovažuje za porušenie zmluvnej povinnosti PDS pripojiť zariadenie žiadateľa v dohodnutom termíne.

Čl. VI

Ostatné dojednania týkajúce sa miesta pripojenia

1. Vymedzenie vlastníckych vzťahov za miestom odbočenia od distribučnej sústavy: Zariadenie PDS končí odbočnými svorkami v mieste odbočenia BR399-AC na podpernom bode VN399_17. Spínací prvok UV399-E1 nie je majetkom PDS.
2. Špecifikácia odberného miesta: príloha číslo 1 tejto zmluvy.
3. Napäťová hladina: VN
4. Maximálna rezervovaná kapacita (MRK) pripojenia: **55 kW**
5. Technické podmienky týkajúce sa odberného miesta: príloha č. 3 tejto zmluvy



Čl. VII Ostatné dojednania

1. Ostatné dojednania sú upravené v platných Obchodných podmienkach, ktoré sú súčasťou prevádzkového poriadku zverejnené na internetovej stránke PDS.

Čl. VIII Doba platnosti zmluvy

1. Táto zmluva sa uzatvára na dobu neurčitú.
2. Zmluva je platná dňom podpisu zmluvnými stranami a účinnosť nadobúda dňom pripísania poplatku za pripojenie na účet PDS.
3. V prípade, ak žiadateľ je povinnou osobou v zmysle zákona č. 211/2000 Z.z. o slobodnom prístupe k informáciám (ďalej len „zákon“) a zmluva zároveň spĺňa podmienku jej zverejnenia podľa zákona, táto zmluva nadobúda účinnosť dňom nasledujúcim po dni jej zverejnenia. Žiadateľ sa zároveň zaväzuje zverejniť túto zmluvu spôsobom predpokladaným zákonom a oznámiť to preukázateľným spôsobom Prevádzkovateľovi DS, inak zodpovedá za to, že táto zmluva nenadobudne účinnosť. Ustanovenie tohto bodu sa nepoužije ak táto zmluva nespĺňa podmienky na jej uverejnenie v zmysle zákona.

Čl. IX Ochrana osobných údajov

1. V súlade s Nariadením Európskeho parlamentu a Rady (EÚ) 2016/679 a zákonom č. 18/2018 Z. z. o ochrane osobných údajov, v znení neskorších predpisov, PDS spracúva osobné údaje žiadateľa uvedené v tejto zmluve a v prípade, že žiadateľom je právnická osoba, zákonného/zmluvného zástupcu žiadateľa, najmä za účelom uzatvorenia a riadneho plnenia tejto zmluvy. Poskytnutie požadovaných osobných údajov je zákonnou a/alebo zmluvnou požiadavkou a v prípade ich neposkytnutia môže PDS odmietnuť uzatvoriť túto zmluvu.
2. Bližšie informácie o spracúvaní osobných údajov predávajúcich sú upravené v Pravidlách ochrany osobných údajov, pričom ich aktuálna verzia je zverejnená na webovom sídle www.vsds.sk

Čl. X Záverečné ustanovenia

1. Zmluva je vyhotovená v troch vyhotoveniach, pričom žiadateľ, tretia osoba a PDS dostanú jedno vyhotovenie.
2. PDS je povinný zachovávať dôvernosť informácií v zmysle § 94 zákona číslo 251/2012 Z.z. o energetike a o zmene a doplnení niektorých zákonov.
3. Zmluvu je možné dopĺňať a meniť len na základe písomných dodatkov podpísaných oboma zmluvnými stranami.
4. Obchodné podmienky k zmluvám o pripojení sa menia na základe platného a účinného rozhodnutia Úradu pre reguláciu sieťových odvetví. O každej zmene je PDS povinný informovať prostredníctvom oznámenia na svojej internetovej stránke.
5. Zmluvné strany prehlasujú, že táto zmluva je uzatvorená slobodne a vážne, jej obsah, vrátane obsahu príloh, je určitý a zrozumiteľný.
6. Dňom platnosti a účinnosti tejto zmluvy strácajú platnosť a účinnosť všetky Zmluvy o pripojení



viažuce sa k tomuto odbernému miestu , uzatvorené v predchádzajúcom období.

7. Táto Zmluva je vyhotovená v slovenskom jazyku. Ak sa použije text tejto Zmluvy v inom jazyku, musí byť jeho preklad do slovenského jazyka zhodný s textom tejto Zmluvy vyhotovenej v slovenskom jazyku. V prípade sporu je rozhodujúci text tejto Zmluvy v slovenskom jazyku.

Prílohy:

1. Prehlásenie tretej osoby
2. Špecifikácia odberného miesta
3. Vyjadrenie PDS
4. Obchodné podmienky k zmluve o pripojení do distribučnej sústavy

Za PDS, Východoslovenská distribučná, a.s.:

Meno a Priezvisko : **Mgr. Zuzana Jurášová**
Funkcia : vedúci odboru
Zákaznícky servis

Podpis

Pečiatka

V Košiciach, dňa .

Meno a Priezvisko : **Matúš Horňák**
Funkcia :
KAM distribúcia

Podpis :

Za Žiadateľa o pripojenie

Názov : **Mesto Lipany**
Meno a Priezvisko : **Ing. Vladimír Jánošík**
Funkcia : primátor

Podpis

Pečiatka

V ...LIPANOCU...

Meno a Priezvisko :
Funkcia :
Podpis :



Príloha č. 1 k Zmluve o pripojení
Prehlásenie tretej osoby

Spoločnosťou
so sídlom
zastúpená
IČO
DIČ
IČ DPH
Zapísanej

AURIOL spol. s r.o.
Berlínska 2457/6 , 040 13 Košice
Ing. Ján Filip
45504831
2023042428
SK 2023042428
Obchodný register Okresného súdu Košice I, Oddiel: Sro, Vložka č.
25550/V

týmto prehlasuje, že si je vedomá záväzku vyplývajúceho z Čl. IV Platobné podmienky, bod 2. tejto zmluvy a zaväzuje sa uhradiť pripojovací poplatok definovaný v Čl. III. Cena za pripojenie (úhrada nákladov spojených so zabezpečením maximálnej rezervovanej kapacity pripojenia v distribučnej sústave) vo výške **927,15 EUR** bez DPH, t.j. **1 112,58 EUR** s DPH.

Vo LIPANOVCH....., dňa 14.9.2022



podpis, pečiatka
AURIOL spol. s r.o.



Príloha č. 2 k Zmluve o pripojení

Špecifikácia odberného miesta

Číslo odberného miesta: 1261791
EIC kód odberného miesta: 24ZVS0000645657F - trafostanica
Adresa odberného miesta: Lipany, Lipany 0 TS

Maximálna rezervovaná kapacita	55 kW	100
Podiel spoluúčivia transformáčného výkonu	kW	%
Východoslovenská vodárenská spoločnosť, a.s. (5100000035) EIC 24ZVS0000002278U	40	73 %
AURIOL spol. s r.o. (5100934927), EIC	15	27 %
Napäťová hladina	VN	
Vlastník transformáčnej stanice: Mesto Lipany		
Inštalované transformátory:		
- príkon	315	kVA
- druh plechu	orientovaný	
- prevod napätia	22/0,4	kV/kV
- jalové straty		kVArh
Zálohové napájanie odberateľa	Nie	



STANOVISKO PREVÁDZKOVATEĽA DISTRIBUČNEJ SÚSTAVY č. NPP/8218/2022

AURIOL spol. s r.o.
Berlínska 2457/6
040 13 Košice - Sídliisko
Ťahanovce

Vážený zákazník,

spoločnosť Východoslovenská distribučná, a.s. (VSD) **súhlasí** s pripojením na

Odbernom mieste	bez názvu 0, 082 71 Lipany/Parcela č. 754/3
-----------------	---

pri dodržaní nasledovných podmienok:

A/ BOD PRIPOJENIA

Istenie elektrickej prípojky	50 A
Hlavný istič	25 A
Typ prípojky	Trojfázová
Typ merania	Priame
Podmienky merania	Hlavný istič musí mať vypínaciu charakteristiku typu „B“ (do 100 A).
Dodatočné informácie	Realizáciou nového pripojenia nesie dôjsť k tranzitnému meraniu elektriny. Pred každým meraním musí byť zaradený samostatne vypínateľný spínací prvok.

B/ TECHNICKÉ PODMIENKY PRIPOJENIA

S pripojením uvedeného odberu súhlasíme pri dodržaní nasledovných podmienok:

- s ohľadom na predchádzajúce vyjadrenie č. NPP/14789/2021 je pripojenie možné realizovať z jestvujúcej jednoúčelovej trafostanice TS0609-0061 Čerpačka Budzín Ďačov (po predložení písomného súhlasu majiteľa trafostanice).
- upozorňujeme Vás, že zariadenie (trafostanica vrátane VN prípojky), ktoré by malo slúžiť k pripojeniu Vášho odberu nie je v správe a majetku PDS.
- technické riešenie pripojenia nového odberného miesta je možné konzultovať s pracovníkom Prevádzkovateľa distribučnej sústavy VSD, a.s. (odbor Rozvoj distribučnej sústavy), kontakt: tel. 055 610 1322, mail: golec_branislav@vsdas.sk.
- **Majetkové rozhranie Prevádzkovateľa distribučnej sústavy (PDS) – žiadateľ (investor):** Zariadenie PDS končí odbočnými svorkami v mieste odbočenia BR399-AC na podpernom bode VN399_17. Spínací prvok UV399-E1 nie je majetkom PDS.
- Za prerušenie distribúcie elektriny spôsobené poruchou na energetickom zariadení, ktoré nie je v správe VSD, a.s. ako aj za prerušenie distribúcie elektriny z dôvodov upravených zákonom o Energetike č.251/2012 Z.z., ako aj za škody spôsobené takýmto prerušením distribúcie VSD, a.s. nezodpovedá. Vzájomné vzťahy medzi vlastníkom zariadenia a odberateľom elektriny, ktorý je pripojený na toto

Kontakty

Zákaznícka linka VSD: 0850 123 312 • info@vsds.sk • www.vsds.sk • Poruchová linka VSD: 0800 123 332

Adresa pre písomný kontakt: Východoslovenská distribučná, a.s., Mlynská 31, 042 91 Košice, Slovenská republika

Spoločnosť je zapísaná v Obchodnom registri Okresného súdu Košice I, oddiel Sa, vložka 1411/V, IČO: 36 599 361, DIČ: 2022082997, IČ DPH: SK2022082997

Bankové spojenie: Citibank Europe plc., pobočka zahraničnej banky, IBAN: SK07 8130 0000 0020 0848 0108, BIC: CITI SK BA



zariadenie sú riešené ich vzájomnou dohodou a nie sú predmetom zmluvy o pripojení.

- Projektovú dokumentáciu pripojenia nového odberu do lokálnej distribučnej sústavy, vrátane elektromerového rozvádzača, vypracovanú elektroprojektantom a spracovanú v zmysle všeobecne záväzných podmienok pre spracovanie projektovej dokumentácie, žiadame v digitálnej forme (*.pdf - skrátené názvy bez diakritiky) zaslať na vyjadrenie. Štruktúra a obsah projektovej dokumentácie je zverejnená na portáli eVSD (www.vsds.sk) v časti Domov / Dodávateľia služieb / Štandardizácia / Technologické predpisy / 600 Rôzne.
- Žiadosť o vyjadrenie k projektovej dokumentácii s prílohami v dig. forme, prosíme zaslať cez portál eVSD (www.vsds.sk), po prihlásení do Vášho účtu. Ak žiadosť o vyjadrenie k projektovej dokumentácii nebude zaslaná vyššie uvedeným spôsobom, PD bude žiadateľovi vrátená.

Upozorňujeme Vás, že projektovú dokumentáciu je potrebné zaslať na vyjadrenie až po uzatvorení novej zmluvy o pripojení a uhradení zálohovej faktúry za pripojenie.

- Žiadame dodržať hodnoty max. schválených istení.
- Elektromerový rozvádzač žiadame umiestniť na mieste prístupnom pre našich pracovníkov aj v čase neprítomnosti odberateľov t.j. na verejne prístupnom mieste **vedľa TS0609-0061**. Meranie elektriny na všetkých odberných miestach na vymedzenom území VSD, a.s. musí byť zásadne riešené v súlade s požiadavkami VSD, a.s. uvedenými v dokumente „Podmienky merania elektriny“, ktorý je zverejnený na portáli eVSD (www.vsds.sk).

V prípade použitia hlavného ističa s nastaviteľnou nadprúdovou spúšťou nastavená prúdová hodnota nesmie prekročiť zmluvnú hodnotu MRK o viac ako 5%.

- Pred pripojením nového odberného miesta, alebo pred úpravou hodnoty maximálnej rezervovanej kapacity pripojenia - „MRK“ (súčasného príkonu P_s) existujúceho odberného elektroenergetického zariadenia, je žiadateľ povinný uzatvoriť s PDS zmluvu o pripojení. V zmysle platnej legislatívy je ďalej potrebné, aby mal žiadateľ o pripojenie uzatvorené všetky relevantné zmluvy (zmluva o dodávke elektriny, zmluva o distribúcii elektriny a zmluva o prevzatí zodpovednosti za odchýlku účastníka trhu s elektrinou, resp. zmluva o združenej dodávke elektriny, atď.) ešte pred pripojením nového odberného miesta - v opačnom prípade nedôjde zo strany PDS k pripojeniu daného odberného miesta.
- Dovoľujeme si Vás zároveň informovať, že v zmysle Prevádzkového poriadku spoločnosti VSD, a.s. uzatvára spoločnosť VSD, a.s. zmluvu o pripojení do distribučnej sústavy výlučne s vlastníkom pripájaného odberného elektrického zariadenia, resp. v prípadoch keď je odberné elektrické zariadenie súčasťou nehnuteľnosti (napríklad byty alebo nebytové priestory) výlučne s vlastníkom nehnuteľnosti.
- Zásady a pravidlá platné pre vzťahy medzi PDS a užívateľmi distribučnej sústavy vymedzuje Prevádzkový poriadok PDS spoločnosti Východoslovenská distribučná, a.s.
- **Vo veci zmluvného zabezpečenia Vami požadovanej maximálnej rezervovanej kapacity (Zmluvy o pripojení) sa obráťte na e-mailovú adresu os_vn@vsdas.sk. Na tejto adrese sa môžete informovať v prípade akýchkoľvek otázok ohľadne ďalších procesných krokov potrebných k zabezpečeniu pripojenia Vášho odberného elektroenergetického zariadenia.**
- **V prípade, že nebudú splnené všetky podmienky uvedené v tomto stanovisku, VSD nepripojí odberné miesto do distribučnej sústavy. VSD nezodpovedá za škodu a ušlý zisk z dôvodu nepripojenia odberného miesta pre nesplnenie podmienok uvedených v tomto stanovisku zo strany žiadateľa o pripojenie.**

Kontakty

Zákaznícka linka VSD: 0850 123 312 • info@vsds.sk • www.vsds.sk • Poruchová linka VSD: 0800 123 332

Adresa pre písomný kontakt: Východoslovenská distribučná, a.s., Mlynská 31, 042 91 Košice, Slovenská republika

Spoločnosť je zapísaná v Obchodnom registri Okresného súdu Košice I, oddiel Sa, vložka 1411/V, IČO: 36 599 361, DIČ: 2022082997, IČ DPH: SK2022082997

Bankové spojenie: Citibank Europe plc., pobočka zahraničnej banky, IBAN: SK07 8130 0000 0020 0848 0108, BIC: CITI SK BA



- **Platnosť stanoviska je uvedená v časti C, pokiaľ nedôjde k zmene údajov, na základe ktorých bolo vydané, alebo nenastanú skutočnosti spôsobujúce zánik jeho platnosti v zmysle Prevádzkového poriadku. Zánikom platnosti stanoviska PDS zaniká aj rezervácia maximálnej rezervovanej kapacity v sústave.**

C/ ÚČEL A PLATNOSŤ STANOVISKA

Toto stanovisko neslúži ako doklad k stavebnému povoleniu resp. ohláseniu drobnej stavby. Stanovisko potrebné pre vydanie stavebného povolenia resp. potrebné na ohlásenie drobnej stavby, vydá VSD až na základe posúdenia a následného odsúhlasenia projektovej dokumentácie, v ktorej je riešené pripojenie nového odberného miesta.

Stanovisko nadobúda platnosť účinnosťou Zmluvy o pripojení, pričom túto zmluvu na základe stanoviska je možné uzatvoriť do 6 mesiacov od jeho vydania. Stanovisko je platné po dobu účinnosti Zmluvy o pripojení.

D/ UPOZORNENIE

Dovoľujeme si Vás tiež informovať, že pri realizácii pripojenia nového odberného miesta ako aj počas jeho prevádzky je potrebné dodržiavať všetky relevantné predpisy. Predovšetkým:

- Zákon o energetike
- Prevádzkový poriadok spoločnosti VSD, a.s
- Platné STN a zásady bezpečnosti práce

ako aj dokumenty Podmienky merania elektriny a Riešenie nových elektrických prípojok NN, ktoré sú dostupné na portáli eVSD na stránke www.vsds.sk.

V Košiciach, 03.08.2022

S pozdravom



...učeňej sústavy VN



GOLEC BRANISLAV, Ing.
technik VN a NN - rozvoj distribučnej sústavy
golec_branislav@vsdas.sk

Kontakty

Zákaznícka linka VSD: 0850 123 312 • info@vsds.sk • www.vsds.sk • **Poruchová linka VSD:** 0800 123 332

Adresa pre písomný kontakt: Východoslovenská distribučná, a.s., Mlynská 31, 042 91 Košice, Slovenská republika


Spoločnosť je zapísaná v Obchodnom registri Okresného súdu Košice I, oddiel Sa, vložka 1411/V, IČO: 36 599 361, DIČ: 2022082997, IČ DPH: SK2022082997

Bankové spojenie: Citibank Europe plc., pobočka zahraničnej banky, IBAN: SK07 8130 0000 0020 0848 0108, BIC: CITI SK BA



Východoslovenská distribučná, a.s.
Operatívny asset manažment

1:1 000

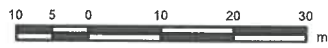


Legenda:

ZVN a VVN Vedenia
 VVN kábel
 VVN vzduch
 ZVN kábel
 ZVN vzduch
 Zaujmová oblasť

VN Vedenia
 VN kábel
 VN vzduch
 NN Vedenia
 NN kábel
 NN vzduch

NN Pripojky
 (orientačné zakreslenie)
 NN káblová pripojka
 NN vzdušná pripojka
 Trafostanice

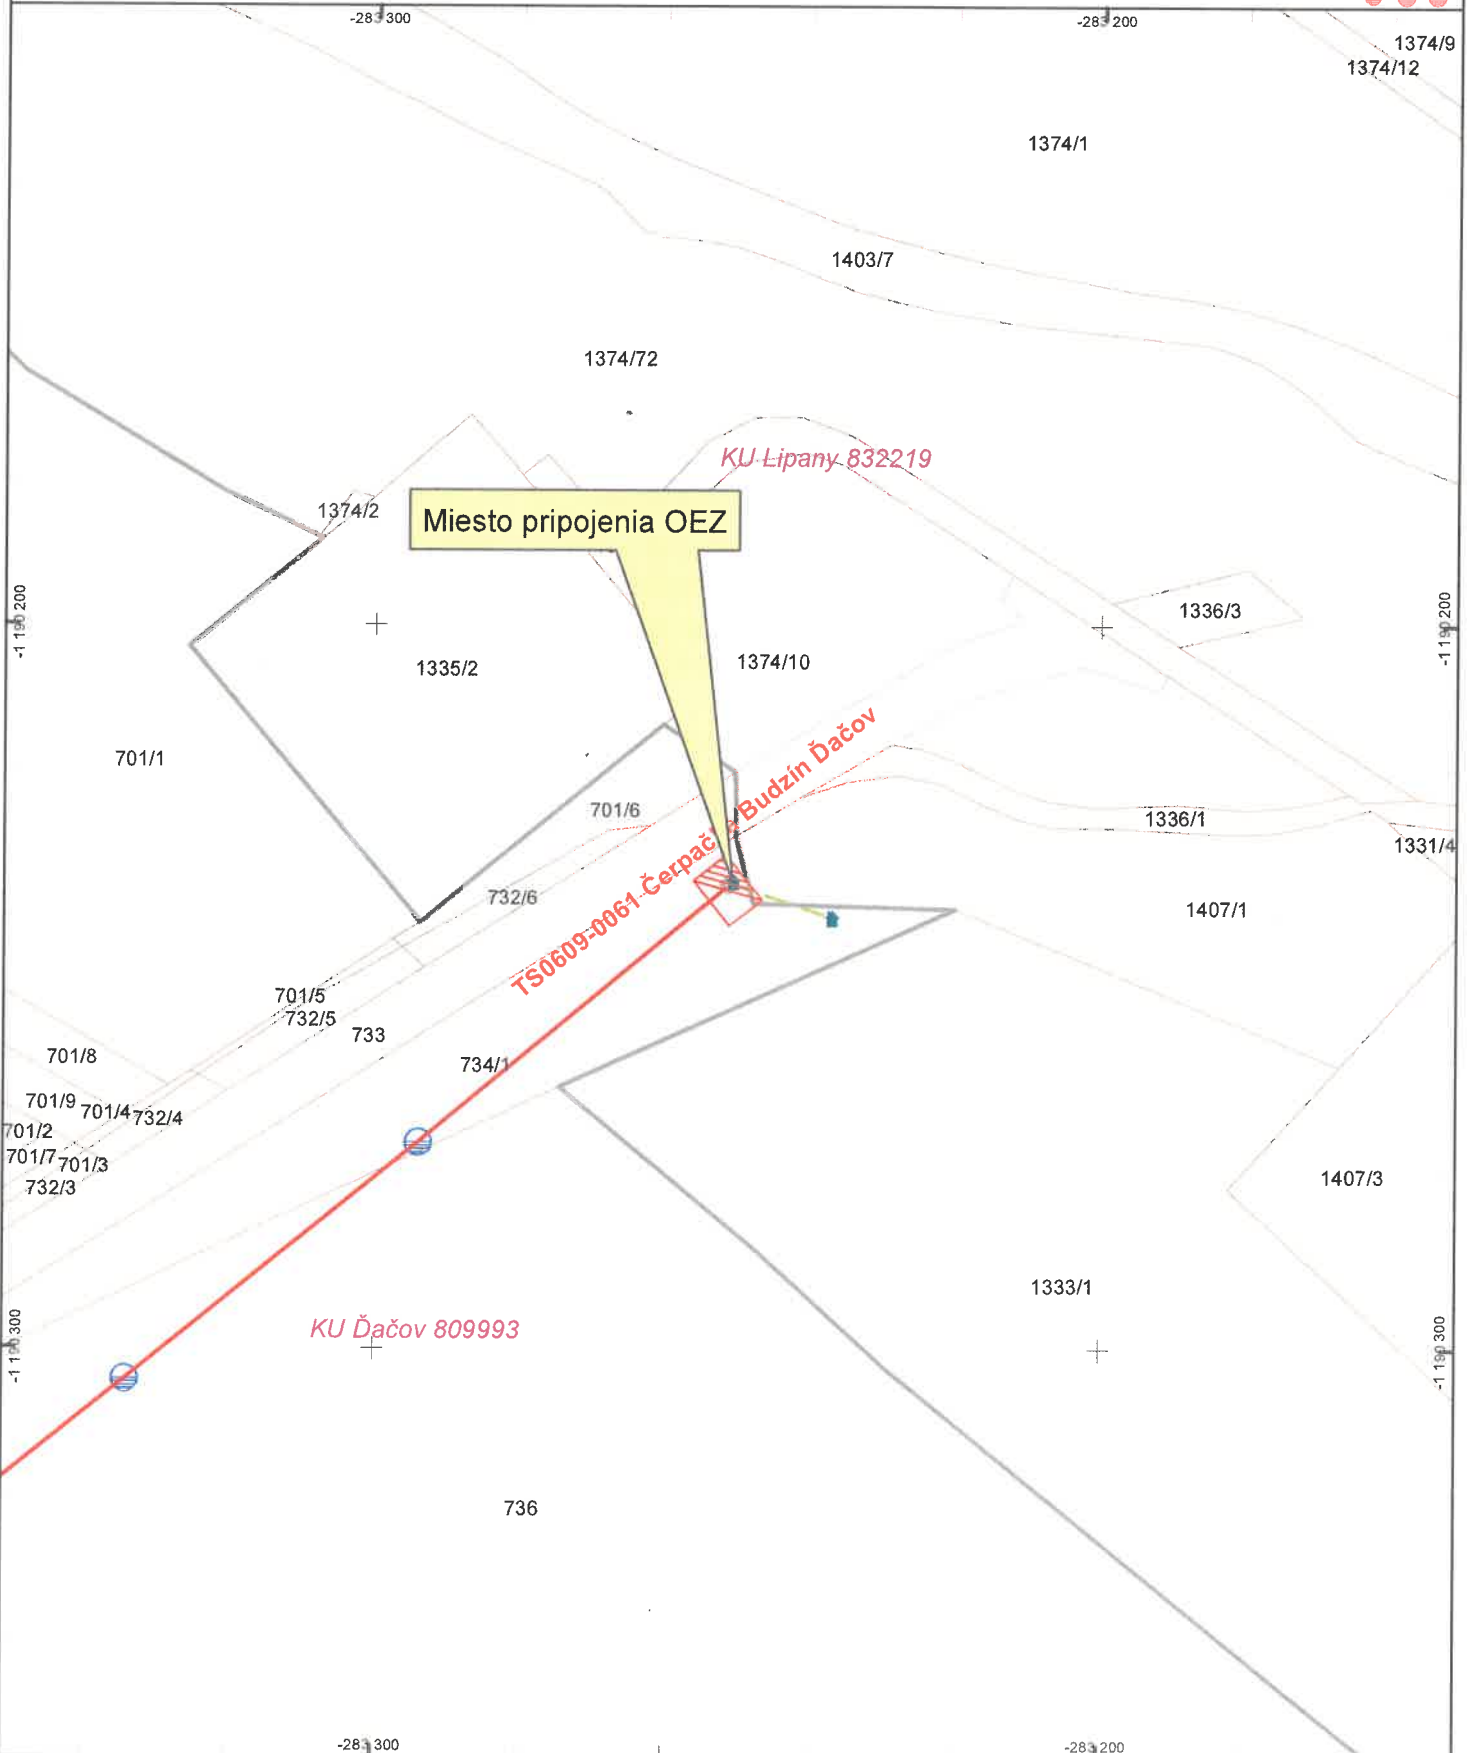

Dátum: 2.8.2022

Vektorová katastrálna mapa:
 © Úrad geodézie, kartografie a katastra Slovenskej republiky

Ortofotomapa © Geodis Slovakia, s.r.o.
 Ortofotomapa © Eurosense, s.r.o.
 © Prispievatelia OpenStreetMap