


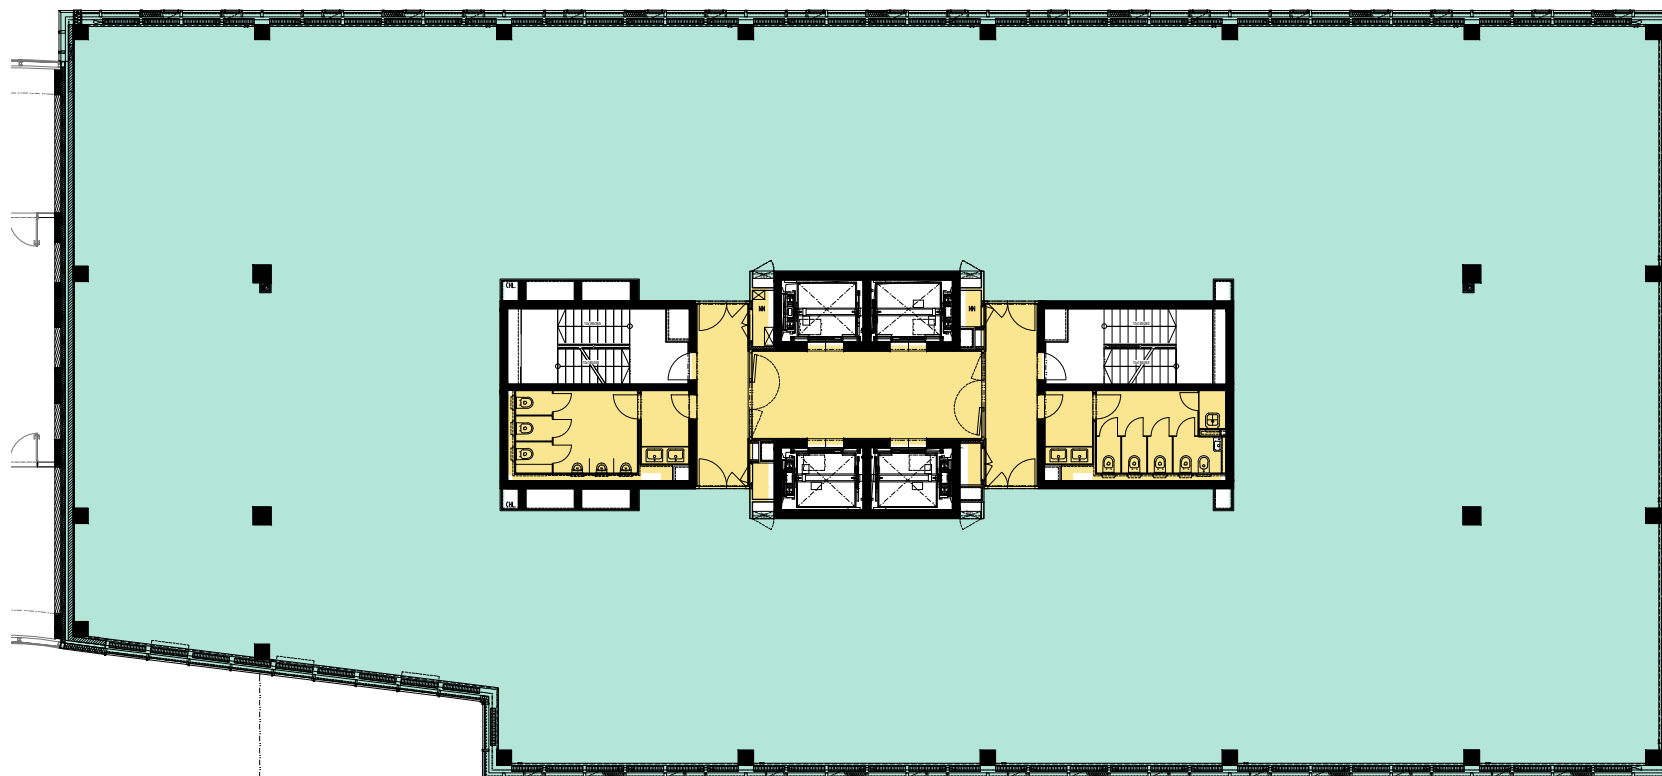

NEBYTOVÝ PRIESTOR VO VÝHRADNOM UŽÍVANÍ NÁJOMCU 1134,60 M²
 NEBYTOVÝ PRIESTOR V ZDIELANOM UŽÍVANÍ 90,11 M²

CELKOVÁ VÝMERA PREDMETU NÁJMU 1224,71 M²

ÚRAD PRE ÚZEMNÉ PLÁNOVANIE A VÝSTAVBU

LAKESIDE II 3.NP | WOOD&COMPANY REAL ESTATE + IMMOCAP GROUP

