


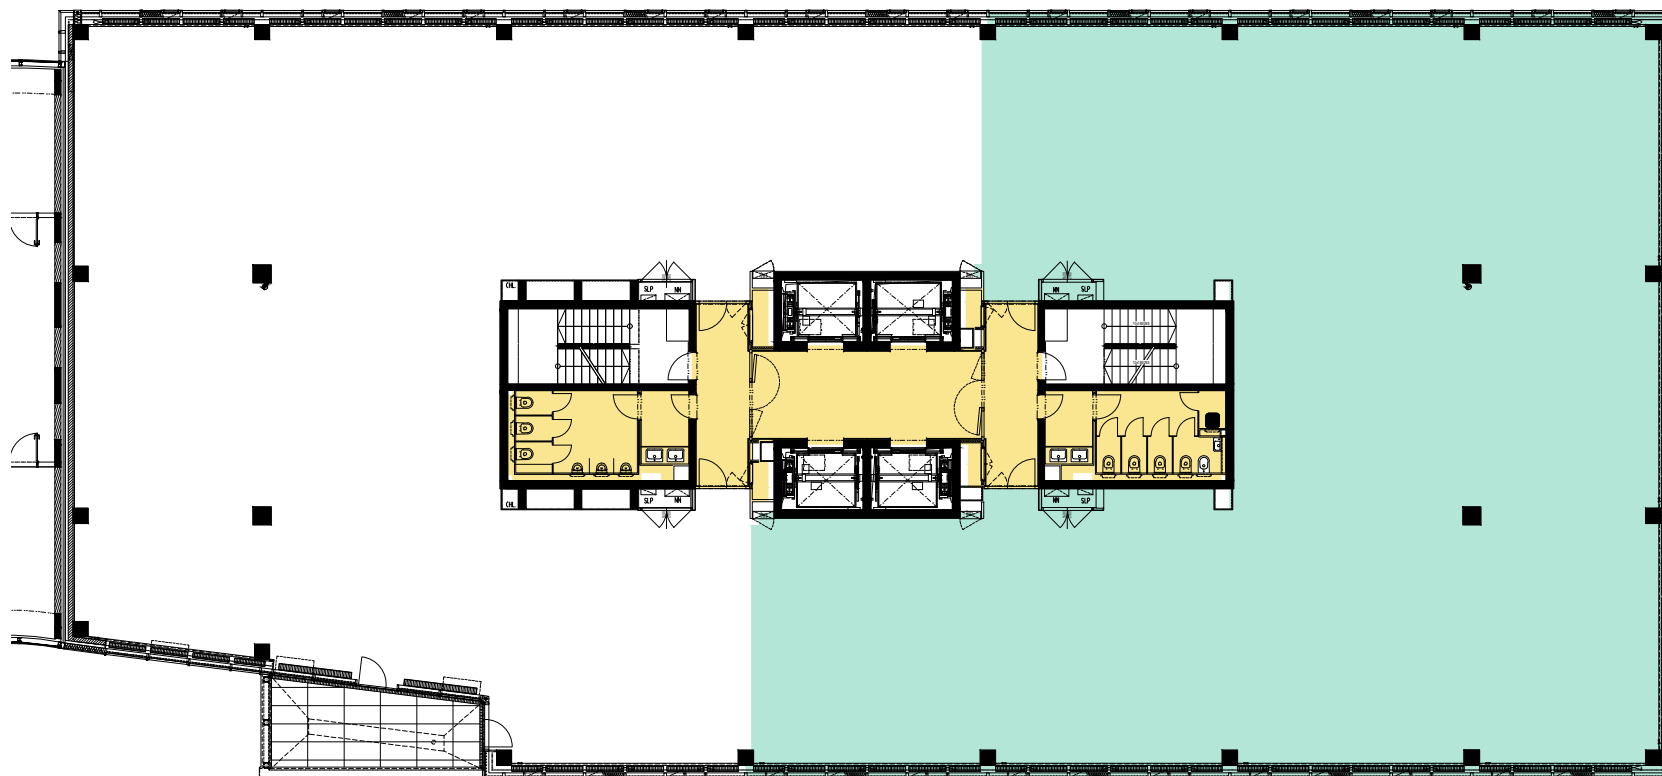

NEBYTOVÝ PRIESTOR VO VÝHRADNOM UŽÍVANÍ NÁJOMCU 594,52 m²
NEBYTOVÝ PRIESTOR V ZDIELANOM UŽÍVANÍ 47,22 m²

CELKOVÁ VÝMERA PREDMETU NÁJMU 641,74 m²

ÚRAD PRE ÚZEMNÉ PLÁNOVANIE A VÝSTAVBU

LAKESIDE II 4.NP | WOOD&COMPANY REAL ESTATE + IMMOCAP GROUP

