Príloha č. 1

# PÔDORYS 4.NP

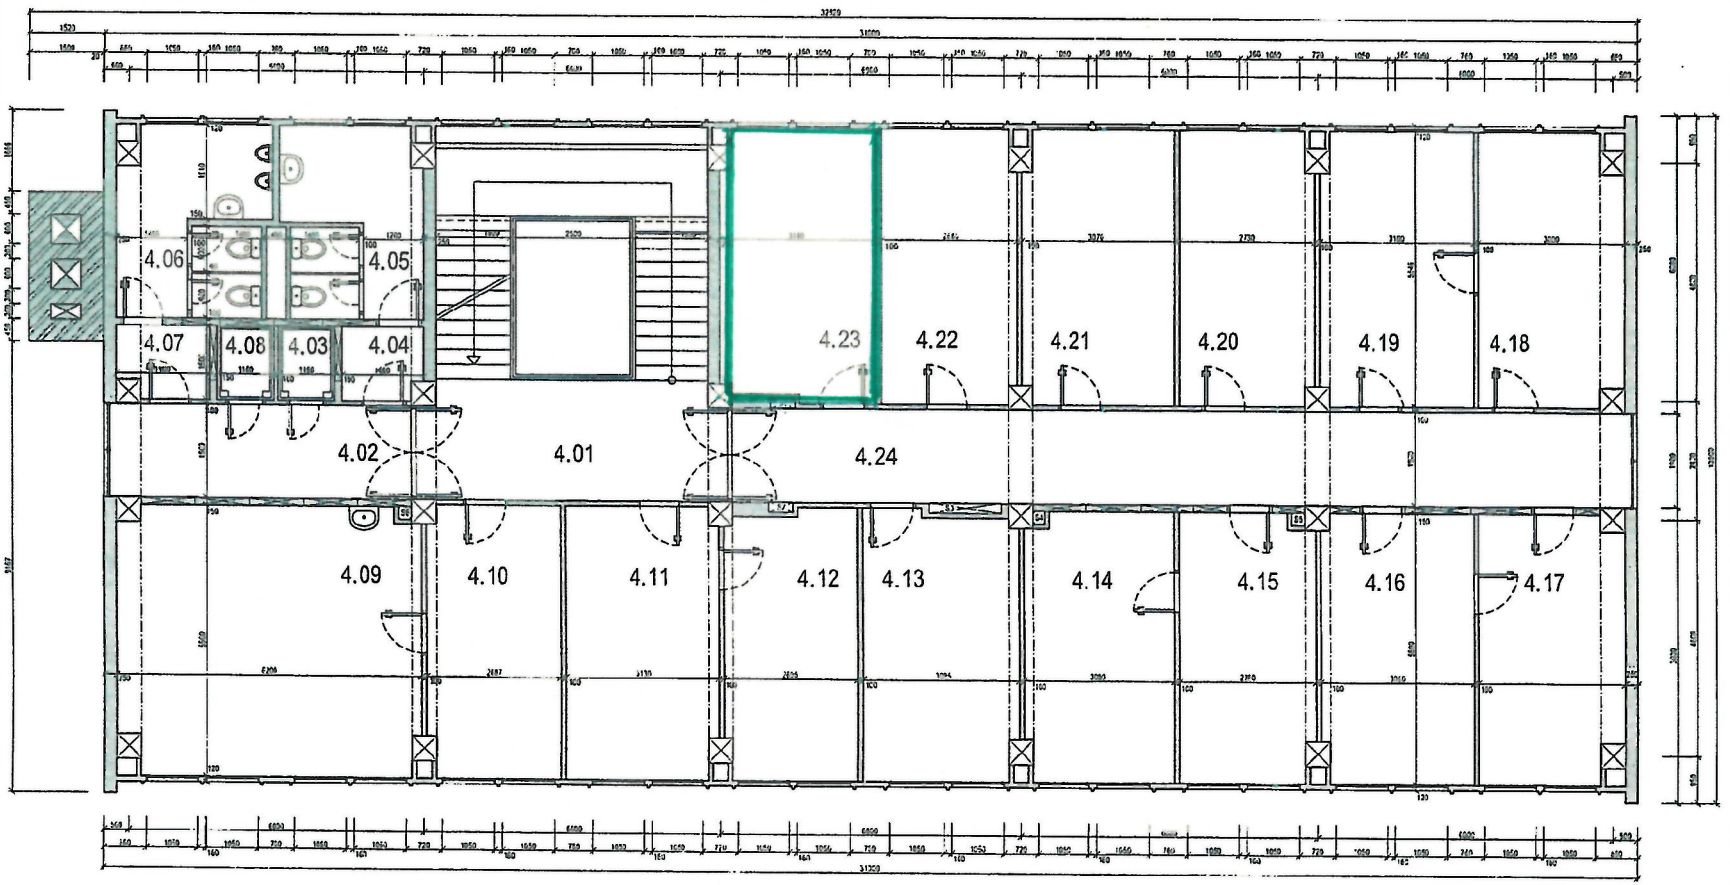


## LEGENDA MIESTNOSTÍ 4.NP

| Č.M | NÁZOV | PLOCHA | PODLAHY | STENY | STROP | PRIESTOROVÁ ČASŤ | C |
|---|---|---|---|---|---|---|---|
| 4.01 | [illegible] | 35.35 m² | PVC VINYLCOLOR S LIŠTOU | VAP. CEM. OMIETKA | VAP. CEM. OMIETKA | SPOLOČNÉ PRIESTORY | 1 |
| 4.02 | CHODBA | 11.65 m² | PVC VINYLCOLOR S LIŠTOU | VAP. CEM. OMIETKA | VAP. CEM. OMIETKA | SPOLOČNÉ PRIESTORY | 1 |
| 4.03 | VÝŤAH | 01.72 m² | - | - | - | SPOLOČNÉ PRIESTORY | 1 |
| 4.04 | PREDSIEŇ | 02.36 m² | KERAMICKÁ DLAŽBA | KERAMICKÝ OBKLAD | VAP. CEM. OMIETKA | SPOLOČNÉ PRIESTORY | 13 |
| 4.05 | ŽENSKÉ TOALETY | 10.76 m² | KERAMICKÁ DLAŽBA | KERAMICKÝ OBKLAD | VAP. CEM. OMIETKA | SPOLOČNÉ PRIESTORY | 13 |
| 4.06 | MUŽSKÉ TOALETY | 11.52 m² | KERAMICKÁ DLAŽBA | KERAMICKÝ OBKLAD | VAP. CEM. OMIETKA | SPOLOČNÉ PRIESTORY | 14 |
| 4.07 | PREDSIEŇ | 02.65 m² | KERAMICKÁ DLAŽBA | KERAMICKÝ OBKLAD | VAP. CEM. OMIETKA | SPOLOČNÉ PRIESTORY | 14 |
| 4.08 | VÝŤAH | 01.72 m² | - | - | - | SPOLOČNÉ PRIESTORY | 1 |
| 4.09 | PRIESTOR NA PRENÁJOM | 33.14 m² | | VAP. CEM. OMIETKA | VAP. CEM. OMIETKA | NEBYTOVÝ PRIESTOR | 15 |
| 4.10 | PRIESTOR NA PRENÁJOM | 14.09 m² | | VAP. CEM. OMIETKA | VAP. CEM. OMIETKA | NEBYTOVÝ PRIESTOR | 15 |
| 4.11 | PRIESTOR NA PRENÁJOM | 17.16 m² | | VAP. CEM. OMIETKA | VAP. CEM. OMIETKA | NEBYTOVÝ PRIESTOR | 15 |
| 4.12 | PRIESTOR NA PRENÁJOM | 14.67 m² | | VAP. CEM. OMIETKA | VAP. CEM. OMIETKA | NEBYTOVÝ PRIESTOR | 15 |

## LEGENDA MIESTNOSTÍ 4.NP

| Č.M | NÁZOV | PLOCHA | PODLAHY | STENY | STROP | PRIESTOROVÁ ČASŤ | C |
|---|---|---|---|---|---|---|---|
| 4.13 | PRIESTOR NA PRENÁJOM | 16.58 m² | | VAP. CEM. OMIETKA | VAP. CEM. OMIETKA | NEBYTOVÝ PRIESTOR | 15 |
| 4.14 | PRIESTOR NA PRENÁJOM | 16.40 m² | | VAP. CEM. OMIETKA | VAP. CEM. OMIETKA | NEBYTOVÝ PRIESTOR | 15 |
| 4.15 | PRIESTOR NA PRENÁJOM | 14.69 m² | | VAP. CEM. OMIETKA | VAP. CEM. OMIETKA | NEBYTOVÝ PRIESTOR | 15 |
| 4.16 | PRIESTOR NA PRENÁJOM | 19.72 m² | | VAP. CEM. OMIETKA | VAP. CEM. OMIETKA | NEBYTOVÝ PRIESTOR | 15 |
| 4.17 | PRIESTOR NA PRENÁJOM | 18.50 m² | | VAP. CEM. OMIETKA | VAP. CEM. OMIETKA | NEBYTOVÝ PRIESTOR | 15 |
| 4.18 | PRIESTOR NA PRENÁJOM | 18.63 m² | | VAP. CEM. OMIETKA | VAP. CEM. OMIETKA | NEBYTOVÝ PRIESTOR | 15 |
| 4.19 | PRIESTOR NA PRENÁJOM | 18.59 m² | | VAP. CEM. OMIETKA | VAP. CEM. OMIETKA | NEBYTOVÝ PRIESTOR | 15 |
| 4.20 | PRIESTOR NA PRENÁJOM | 14.68 m² | | VAP. CEM. OMIETKA | VAP. CEM. OMIETKA | NEBYTOVÝ PRIESTOR | 15 |
| 4.21 | PRIESTOR NA PRENÁJOM | 16.97 m² | | VAP. CEM. OMIETKA | VAP. CEM. OMIETKA | NEBYTOVÝ PRIESTOR | 15 |
| 4.22 | PRIESTOR NA PRENÁJOM | 14.63 m² | | VAP. CEM. OMIETKA | VAP. CEM. OMIETKA | NEBYTOVÝ PRIESTOR | 15 |
| 4.23 | PRIESTOR NA PRENÁJOM | 18.84 m² | | VAP. CEM. OMIETKA | VAP. CEM. OMIETKA | NEBYTOVÝ PRIESTOR | 15 |
| 4.24 | CHODBOVÝ PRIESTORY | 53.73 m² | | VAP. CEM. OMIETKA | VAP. CEM. OMIETKA | NEBYTOVÝ PRIESTOR | 15 |

PODKLADY

1. TENTO VÝKRES NIEJE URČENÝ NA KONŠTRUKČNÉ ÚČELY
2. MIERKA JE NESPRÁVNE ZOBRAZENÁ PRI ZMENE VEĽKOSTI TLAČE
3. TENTO VÝKRES POUŽÍVAŤ S PRÍSLUŠNÝMI VÝKRESMI 1:20
4. VŠETKY ROZMERY SÚ V MILIMETROCH.
5. VŠETKY VYZNAČENÉ KÓTY SÚ V OSIACH VÝSTERCOM.
6. ZÁKLADNÉ SCHÉMY A DETAILY SÚ UVEDENÉ VO VÝKRESE ČÍSLO.
7. TECHNICKÉ ÚDAJE SÚ UVEDENÉ V TECHNICKEJ SPRÁVE.
8. TENTO VÝKRES SA MÁ BYŤ ČÍTAŤ LEN S KELEVANTNOU TECHNICKOU DOKUMENTÁCIOU.

ZOZNAM STUPČEK

S1- ELEKTRICKÉ ROZVODY VÝCHOD
S2- ELEKTRICKÉ ROZVODY ZÁPAD
S3- ROZVODY K KRBOVÝM PECIAM
S4- DAŽĎOVÉ ZVODY, TUV, SUV
S5- DAŽĎOVÉ ZVODY, TUV, SUV
S6- DAŽĎOVÉ ZVODY TUV, SUV

LEGENDA MATERIÁLOV

- SPOJOVACIE PRIEČKY, PÓROBETÓN STENOVÉ PANELY
- NOSNÉ DUTÉ TEHLY MALTA M/C 100
- PLNÉ TEHLY P [illegible] MALTA M/C 100
- PREFABRIKOVANÉ DIELCE ŽELEZOBETÓNOVÉ DIELCE

12.09.19 - KONZULTÁCIA S KLIENTOM
- NÁVRH ROZDELENIA PRIESTORU
ODSÚHLASENIE PRÍPADNÝCH ZMIEN
19.12.17 - KONZULTÁCIA S KLIENTOM
- NÁVRH HLAVNÝ DETAIL TECHNICKEJ DOK.

INVESTOR
REALSTAV

ARCHITEKT
Ing. arch. Jozef Kováč

PROJEKT
Masarykova 10, 08001, Prešov

TITUL
PÔDORYS 4.NP ŠPECIFIKACIA NOVÝCH SAMOSTATNÝCH CELKOV OBJEKTU

STUPEŇ: PROJ. ROZDELENIA PRIESTOROV | VYŠ. ARCHITEKTÚRA
PROJEKT Č. 201117 | 1:50 | FORMÁT A1
NAVRHOL JK | KRESLIL JK | PREDSEDA/OVAL JK | OSOBNÁL JK
DÁTUM 06/17 | DÁTUM 06/17 | DÁTUM 06/17 | DÁTUM 06/17
ČÍSLO VÝKRESU 201117/A/1006 | REV. 01