


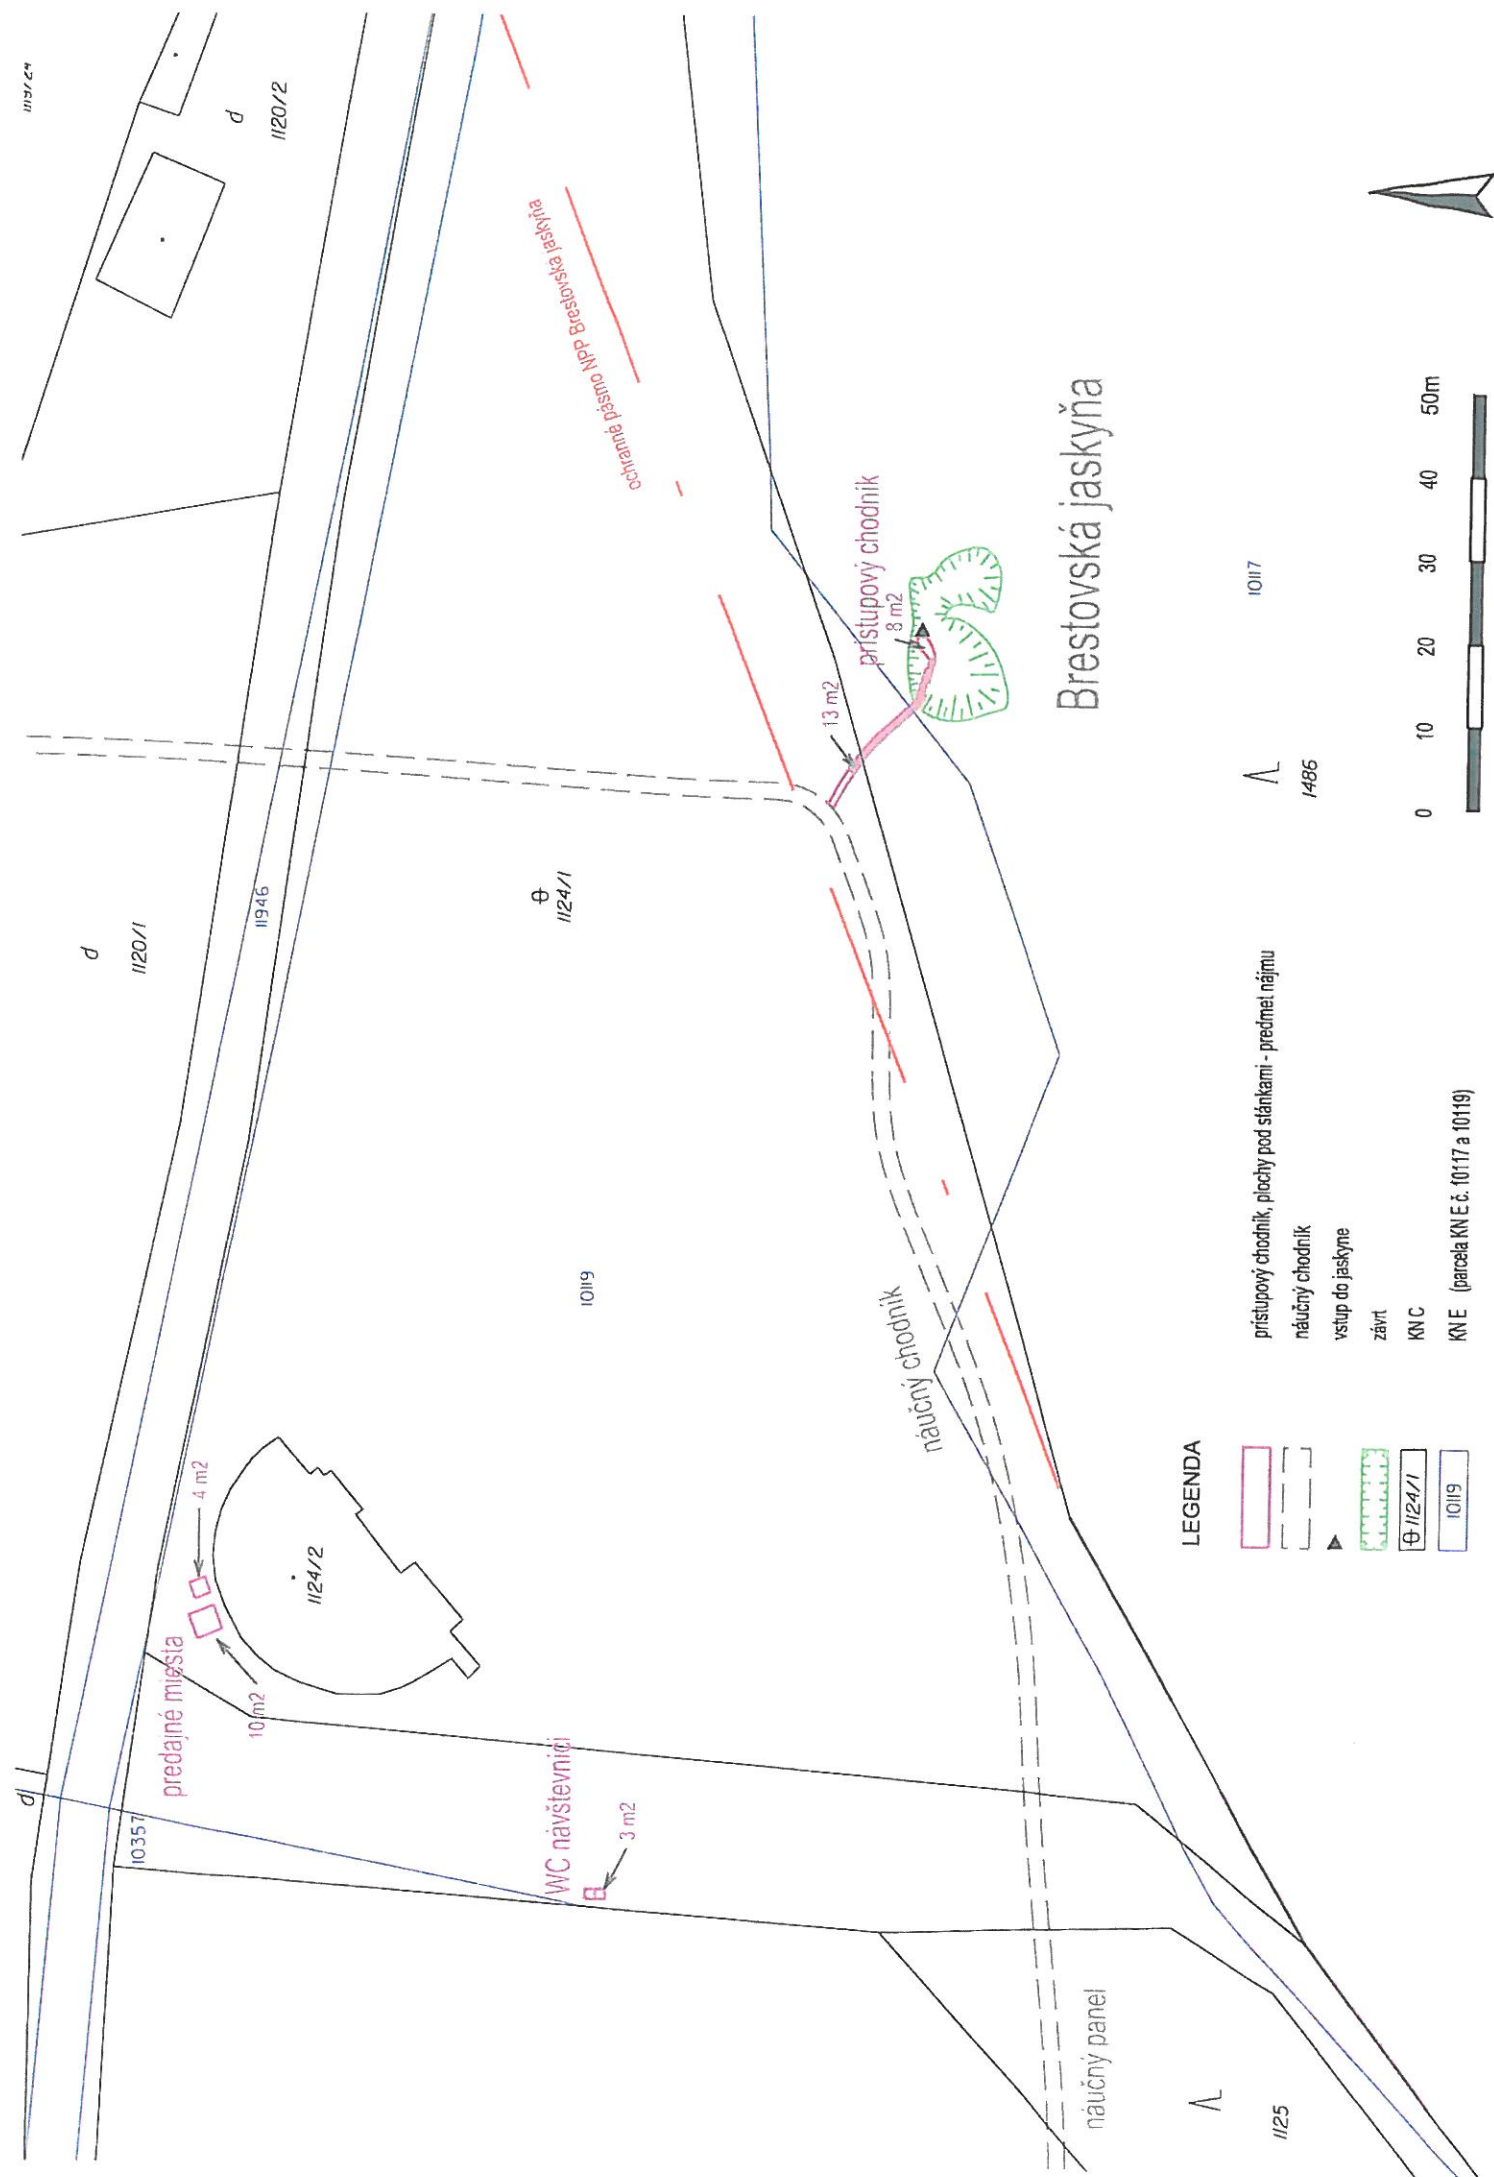

LEGENDA

- prístupový chodník, plochy pod slámkami - predmet nájmu
- náučný chodník
- vstup do jaskyne
- závit
- KN C
- KN E (parcela KN E č. 10117 a 10119)

Λ 10117
1486

