
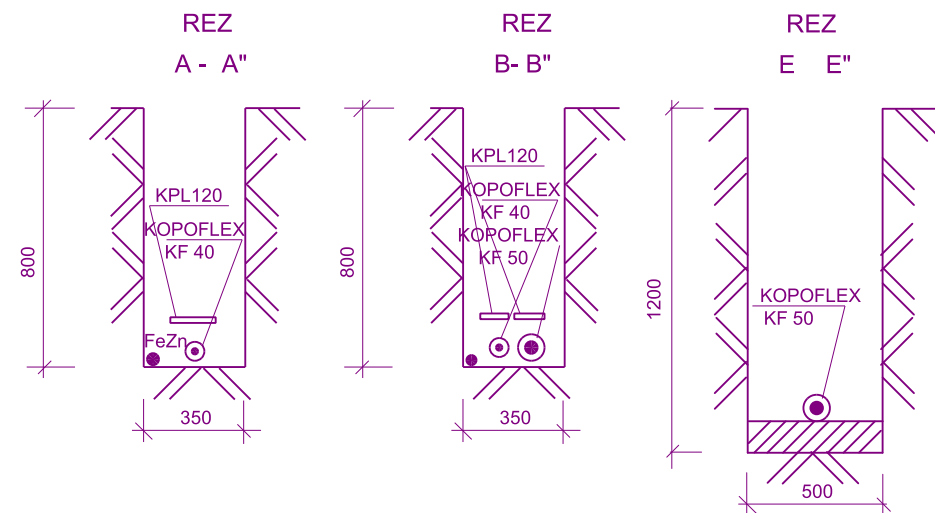


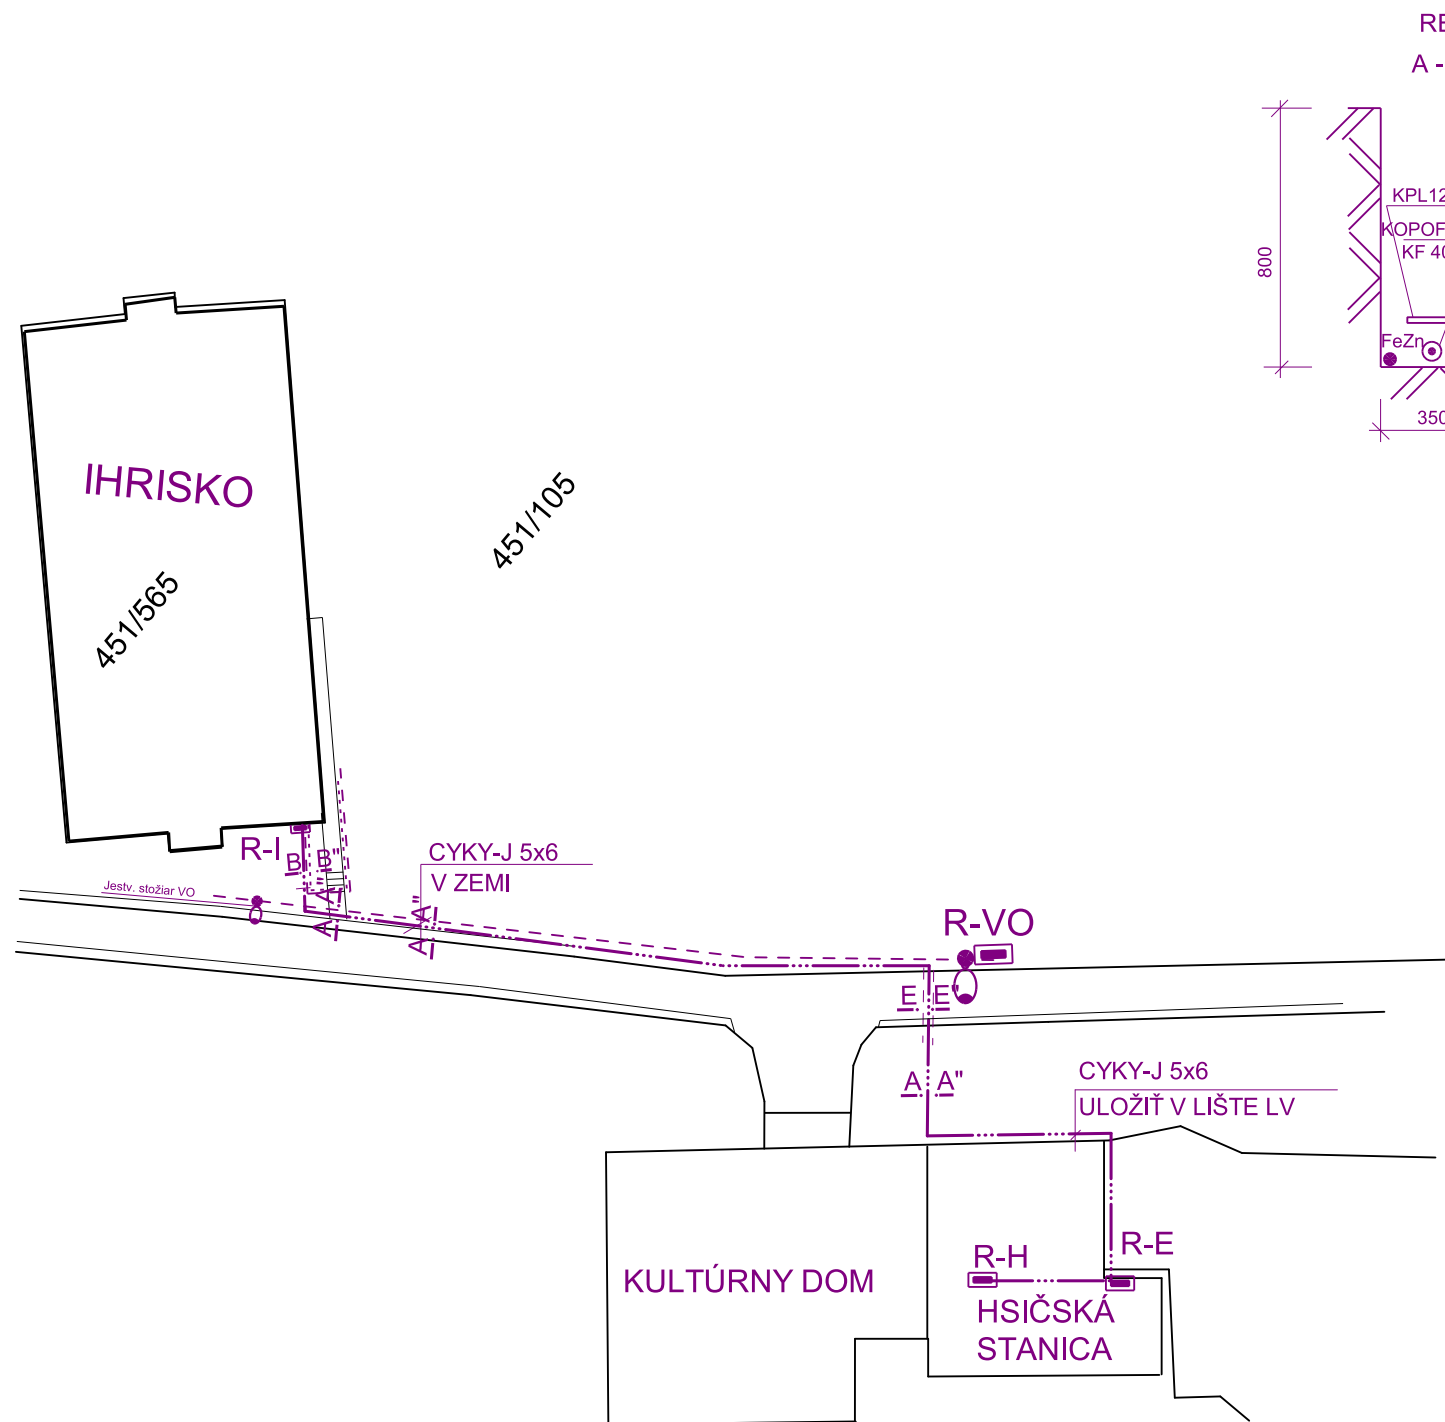

ELEKTROINŠTALÁCIA

SIEŤ : 3/PEN AC,400/230V,50Hz TN-S
OCHRANA:V NORMÁLNEJ PREVÁDZKE - IZOLÁCIU A KRYTÍM
PRI PORUCHE - SAMOČINNÝM ODPOJENÍM

VEDÚCI PROJ.			ELPROMONT projekt,a montáž el.zariadení DÁVID ALEXA Popradskej brigády 743/16 05801 POPRAD	
ZODP.PROJ.	D. ALEXA			
VYPRACOVAL	D. ALEXA			
KRESLIL	D. ALEXA			
INVESTOR	MESTO SVIT, HVIEZDOSLAVOVA 268/32 SVIT		FORMÁT	2xA4
STAVBA: MULTIFUNKČNÉ IHRISKO SVIT - PODSKALKA			DÁTUM	VIII.2022
			STUPEŇ	PROJEKT
OBJEKT: ELEKTRICKÁ PRÍPOJKA NN			ARCH.Č.	35/22
OBSAH: Situácia			M: 1: 500	Č.VÝK.: 601

ELPROMONT

projekt.a montáž elektrických zariadení
DÁVID ALEXA
Popradskej brigády 743/16
05801 POPRAD

STAVBA : MULTIFUNKČNÉ IHRISKO SVIT PODSKALKA 2022
OBJEKT : ELEKTRICKÁ PRÍPOJKA NN
PROFESIA : ELEKTROINŠTALÁCIA
INVESTOR : MESTO SVIT HVIEZDOSLAVOVA 268/32 SVIT

STAVBA : MULTIFUNKČNÉ IHRISKO SVIT PODSKALKA 2022
OBJEKT : ELEKTRICKÁ PRÍPOJKA NN
PROFESIA : ELEKTROINŠTALÁCIA
INVESTOR : MESTO SVIT HVIEZDOSLAVOVA 268/32 SVIT

ZOZNAM PRÍLOH:

1. TECHNICKÁ SPRÁVA
2. PROTOKOL O VONKAJŠÍCH VPLYVOCH
3. VÝKRESY

v.č. 601 Situácia

V Poprade august 2022

Vypracoval: D.Alexa