

**Zmluva o budúcej zmluve o vecnom bremene
a o náhrade za obmedzenie vo výkone vlastníckych práv
u povinného z vecného bremena č. ..2022002357.....
u oprávneného z vecného bremena č.**

(podľa § 50a zákona č. 40/1964 Zb. Občianskeho zákonníka v znení neskorších predpisov)

1. Mesto Košice

Štatutárny orgán:	Ing. Jaroslav Polaček, primátor
Sídlo:	Trieda SNP 48/A, 040 11 Košice
Bankové spojenie:	Prima banka Slovensko a. s.
IBAN :	SK03 5600 0000 0004 4248 6001
IČO:	00691135
DIČ:	2021186904
IČ DPH:	SK 2021186904

(ďalej len „budúci povinný“)

2. Východoslovenská distribučná, a. s.

Zastúpená:	Ing. Ján Juhaščík, vedúci odboru Sieťový inžiniering Ing. Ilona Obyšovská, špecialista sieťový inžiniering
Sídlo:	Mlynská 31, 042 91 Košice
E-mail:	
Tel. kontakt:	

Bankové spojenie:	Citibank Europe plc, pobočka zahraničnej banky
IBAN:	SK83 8130 0000 0020 0848 0001
IČO:	36599361
DIČ:	2022082997
IČ DPH:	SK2022082997

Spoločnosť je zapísaná v Obchodnom registri Okresného súdu Košice I, odd. Sa, vl. č. 1411/V

(ďalej len „budúci oprávnený“)

Čl. I

Predmet zmluvy

1. Predmetom tejto zmluvy je dohoda o podstatných náležitostiach zmluvy o vecnom bremene a o náhrade za obmedzenie vo výkone vlastníckych práv (ďalej len „budúca zmluva“) a o podmienkach jej uzavretia v budúcnosti.
2. Mesto Košice súhlasí s realizáciou stavby „**V372 -Košice, Námestie L. Novomeského – zriadenie kioskovej TS531, VN, NN**“ (ďalej len „stavba“), v súlade so žiadosťou oprávneného, a to na pozemkoch uvedených v čl. II ods.1. písm. a) tejto zmluvy.

3. V rámci stavby, ktorou budú dotknuté ďalej špecifikované parcely, dôjde k zriadeniu novej kioskovej distribučnej trafostanice DTS (náhrada za existujúcu TS0220-0531 Košice Novomeského) vrátane jej napojenia na jestvujúce VN a NN vedenia v uvedenej lokalite.

Čl. II

Podstatné náležitosti a obsah budúcej zmluvy

1. Podstatnými náležitosťami budúcej zmluvy budú :

- a) záväzok zmluvných strán zriadiť v prospech budúceho oprávneného vecné bremeno spočívajúce v povinnosti budúceho povinného, ako vlastníka pozemkov **parcela registra C KN č. 3805/57**, ostatná plocha vo výmere 25 m², **parcela registra C KN č. 3805/53**, zastavaná plocha a nádvorie vo výmere 1425 m², **parcela registra C KN č. 3805/6**, ostatná plocha vo výmere 111 m² v **k. ú. Huštáky** (ďalej len „budúce zaťažené pozemky“), strpieť na častiach budúcich zaťažených pozemkov v rozsahu, ktorý bude vyznačený v geometrickom pláne [písm. b)] **realizáciu novej kioskovej distribučnej trafostanice TS531 (náhrada za existujúcu TS0220-0531 Košice Novomeského) vrátane jej napojenia na jestvujúce VN a NN vedenia**, a ich ochranného pásma a vstup budúceho oprávneného na budúce zaťažené pozemky, a to v rozsahu a čase nevyhnutne potrebnom na realizáciu stavby a následne aj na zabezpečenie jej prevádzkovania, údržby a opravy,
- b) určenie jednorazovej náhrady za obmedzenie vo výkone vlastníckych práv (ďalej len „náhrada za vecné bremeno“) podľa ods. 2. tohto článku v súlade s geometrickým plánom na vyznačenie vecného bremena na priznanie práva uloženia, údržby a rekonštrukcie inžinierskych sietí (ďalej len „geometrický plán“) a porealizačným zameraním, ktorého **predbežný rozsah predstavuje výmeru 41 m²**, pričom sa do tejto výmery zahrnie aj rozsah ochranného pásma, ktoré vzniká k danej stavbe podľa osobitných právnych predpisov,
- c) záväzok budúceho oprávneného zaplatiť náhradu za vecné bremeno v lehote 30 dní odo dňa účinnosti budúcej zmluvy, pričom v prípade omeškania úhrady bude povinný zaplatiť zmluvnú pokutu vo výške 20 % z nezaplatenej sumy.
2. Náhrada za vecné bremeno v súvislosti s realizáciou stavby uvedenej v čl. I ods. 2 je v zmysle bodu 8 Memoranda o spolupráci a vzájomnom porozumení zo dňa 10.03.2018 dohodnutá vo výške 1 €. Náhrada za vecné bremeno v sebe nezahŕňa primeranú jednorazovú náhradu za obmedzenie užívania nehnuteľnosti v dôsledku realizácie stavby.
3. Zmluvné strany sa dohodli, že budúcu zmluvu uzavru do troch mesiacov od predloženia podkladov podľa čl. IV ods. 2. zmluvy.
4. Zmluvné strany sa dohodli, že záväzok budúceho povinného uzavrieť s budúcim oprávneným budúcu zmluvu trvá po dobu štyroch rokov od účinnosti tejto zmluvy. Ak sa zmluvné strany nedohodnú inak, po uplynutí tejto doby je budúci oprávnený povinný bezodkladne uviesť budúce zaťažené pozemky do pôvodného stavu, vrátane odstránenia zrealizovanej stavby, resp. jej časti.

Čl. III

Dojednania na obdobie do uzavretia budúcej zmluvy

1. Budúci povinný súhlasí, aby budúci oprávnený dočasne – po dobu realizácie stavby užíval na účely dočasných prístupových komunikácií, na umiestnenie dočasného technického vybavenia stavby a na vykonávanie pomocných činností súvisiacich so stavbou, a to až do jej ukončenia a uvedenia do pôvodného stavu pozemky, na ktorých bude zriadené vecné bremeno podľa čl. II písm. a) tejto zmluvy a ďalšie časti pozemkov vo vlastníctve budúceho povinného, príslahlé k časti budúcich zaťažených pozemkov, na ktorých bude zriadené vecné bremeno podľa čl. II ods.1. písm. a) zmluvy. Na tieto účely sa zaväzuje strpieť dočasné obmedzenie v obvyklom výkone svojich vlastníckych práv.
2. Budúci oprávnený sa zaväzuje, že :
 - a) budúce zaťažené pozemky bude používať na dočasné účely podľa ods. 1. v rozsahu a spôsobom nevyhnutným na zabezpečenie realizácie stavby,
 - b) zodpovedá za škody súvisiace s využitím budúcich zaťažených pozemkov podľa príslušných ustanovení Občianskeho zákonníka,
 - c) bude udržiavať poriadok a čistotu na budúcich zaťažených pozemkoch na vlastné náklady, v čase dočasného užívania,
 - d) pri užívaní budúcich zaťažených pozemkov je povinný dodržiavať právne predpisy o ochrane vody, pôdy, ovzdušia, prírody, životného prostredia, požiarnej ochrany a bezpečnosti pri práci,
 - e) stavbu bude realizovať v súlade s príslušnými ustanoveniami zákona č. 50/1976 Zb. o územnom plánovaní a stavebnom poriadku v znení neskorších predpisov (stavebný zákon), s príslušnými bezpečnostnými predpismi, STN a inými súvisiacimi právnymi predpismi (najmä vo vzťahu k likvidácii stavebného odpadu), vyjadreniami príslušných odborných útvarov Magistrátu Mesta Košice, Mestskej časti Košice – Staré Mesto a Správy mestskej zelene v Košiciach,
 - f) v prípade požiadavky budúceho povinného umožní prístup na budúce zaťažené pozemky,
 - g) budúce zaťažené pozemky, užívané na dočasné účely, po ukončení stavby alebo v prípade neukončenia stavby uvedie do pôvodného stavu, vrátane obnovy zelene a povrchu komunikácií na svoje náklady,
 - h) v prípade ukončenia vzťahu, založeného touto zmluvou, zo strany budúceho oprávneného, alebo budúceho povinného je povinný odstrániť stavbu, resp. jej rozostavanú časť na vlastné náklady, ak nedôjde medzi budúcim oprávneným, a budúcim povinným k inej dohode,
3. Budúci oprávnený sa zaväzuje, že za dočasné užívanie pozemkov vo vlastníctve budúceho povinného, na dočasné účely za dobu počas výstavby, zaplatí **jednorazovú náhradu vo výške 56,- € (päťdesiatšesť EUR) do 30 dní odo dňa účinnosti tejto zmluvy, a to bezhotovostným prevodom na účet mesta Košice uvedený v záhlaví tejto zmluvy (u povinného), s uvedením variabilného symbolu, ktorým je číselné označenie zmluvy uvedené na úvodnej strane zmluvy.** Táto náhrada je samostatným plnením, ktoré sa nezapočítava do náhrady za trvalé zriadenie vecného bremena.

4. V prípade, ak nedôjde k zrealizovaniu stavby, budúci oprávnený nemá nárok požadovať od budúceho povinného vrátenie jednorazovej náhrady za dočasné užívanie pozemkov (článok III od. 3).

Čl. IV Ďalšie dojednania

1. Za dátum úhrady jednorazovej náhrady (čl. III ods. 3. tejto zmluvy) sa považuje dátum pripísania finančných prostriedkov na účet budúceho povinného.
2. Budúci oprávnený sa zaväzuje zabezpečiť vyhotovenie porealizačného zamerania a geometrického plánu na zápis vecného bremena do katastra nehnuteľností, ktoré doručí spolu s právoplatným kolaudačným rozhodnutím príslušnému útvaru Magistrátu mesta Košice (referát nakladania s majetkom) v termíne do 60 dní od právoplatnosti kolaudačného rozhodnutia. Zároveň sa zaväzuje zabezpečiť vyhotovenie porealizačného zamerania a geometrického plánu v elektronickej forme vo formátoch DGN a PDF, ktoré zašle spolu s číslom zmluvy o budúcej zmluve o zriadení vecného bremena na mailovú adresu vecne.bremeno@kosice.sk v rovnakom termíne, ako je uvedené v predchádzajúcej vete. Spolu s uvedenými podkladmi budúci oprávnený predloží rozsah rozlohy ochranného pásma v písomnej aj grafickej forme vypracovaný osobou s príslušnou odbornosťou (napr. projektant) s poukazom na konkrétne ustanovenia príslušných právnych alebo technických predpisov, ktoré určujú príslušné pásma ochrany.
3. Zmluvné strany sa dohodli, že všetky náklady za vyhotovenie porealizačného zamerania, geometrického plánu a správny poplatok za vklad vecného bremena do katastra nehnuteľností hradí budúci oprávnený.
4. V súlade s § 3 ods. 4 zákona č. 222/2004 Z. z. o dani z pridanej hodnoty v znení neskorších predpisov sa mesto Košice nepovažuje za zdaniteľnú osobu.
5. Zmluvné strany sú povinné dodržiavať príslušné ustanovenia Nariadenia Európskeho parlamentu a Rady (EÚ) 2016/679 o ochrane fyzických osôb pri spracúvaní osobných údajov a o voľnom pohybe takýchto údajov a zákona NR SR č. 18/2018 Z. z. o ochrane osobných údajov.
6. Zmluvné strany podpisom tejto zmluvy prehlasujú, že boli oboznámení s informáciami podľa článku 13 Nariadenia Európskeho parlamentu a Rady (EÚ) 2016/679 o ochrane fyzických osôb pri spracúvaní osobných údajov zverejnenými na webovom sídle mesta Košice www.kosice.sk.

Čl. V Odstúpenie od zmluvy

1. Ak budúci oprávnený nezačne realizáciu stavby podľa čl. III zmluvy do 12 mesiacov od podpísania tejto zmluvy, má budúci povinný i budúci oprávnený právo od zmluvy odstúpiť. Odstúpenie je účinné dňom doručenia druhej zmluvnej strane.
2. Odstúpením od zmluvy sa zmluva ruší ku dňu účinnosti odstúpenia. Tým nie sú dotknuté

záväzky budúceho oprávneného súvisiace s navrátením dotknutého pozemku do pôvodného stavu, ako aj finančné záväzky, ktoré vznikli na základe tejto zmluvy.

Čl. VI **Sankcie**

1. Budúci oprávnený je povinný :
 - a) uhradiť budúceму povinnému zmluvnú pokutu
 - A. vo výške 1 000,- €, ak neuzavrie budúcu zmluvu podľa tejto zmluvy v lehote určenej v čl. II ods. 3 alebo nedoručí porealizačné zameranie a geometrický plán na zápis vecného bremena do katastra nehnuteľností v lehote určenej v čl. IV ods. 2,
 - B. vo výške 500,- €, ak nesplní inú povinnosť vyplývajúcu z tejto zmluvy, okrem omeškania platby, ktoré je sankcionované podľa písm. b), ak napriek výzve budúceho povinného ani v dodatočnej lehote 30 dní nesplnil dotknutú povinnosť,
 - b) zaplatiť budúceму povinnému úrok z omeškania platieb podľa nariadenia vlády SR č. 87/1995 Z. z., ktorým sa vykonávajú niektoré ustanovenia Občianskeho zákonníka v znení neskorších predpisov, v prípade omeškania platby podľa tejto zmluvy, a to od prvého dňa po splatnosti úhrady až do jej zaplatenia.
2. Budúci povinný je povinný uhradiť budúceму oprávnenému zmluvnú pokutu vo výške 500,- € v prípade nesplnenia si povinnosti vyplývajúcej z tejto zmluvy, ak napriek výzve budúceho oprávneného ani v dodatočnej lehote 30 dní nesplnil dotknutú povinnosť.
3. Zaplatením zmluvnej pokuty alebo úroku z omeškania nie je dotknutá povinnosť splniť záväzky podľa tejto zmluvy a nahradiť škodu spôsobenú neplnením záväzkov, na ktoré sa sankcie viažu, vrátane náhrady škody na majetku mesta Košice spôsobenej v súvislosti s vykonávaním činností budúceho oprávneného.
4. Povinnosť zaplatiť zmluvnú pokutu podľa ods. 1 alebo ods.2 nevzniká v prípade,
 - a) ak jej splnenie bolo závislé od poskytnutia primeranej súčinnosti druhou zmluvnou stranou, pričom táto súčinnosť nebola poskytnutá, alebo
 - b) ak nemožnosť jej splnenia bola spôsobená udalosťami pri všetkej starostlivosti nepredvídateľnými a zároveň pri všetkom možnom úsilí neodvratiteľnými.

Čl. VII **Záverečné ustanovenia**

1. Táto zmluva nadobúda platnosť dňom jej podpísania obidvoma zmluvnými stranami a účinnosť dňom nasledujúcim po dni jej zverejnenia v Centrálnom registri zmlúv. Zmluvné strany sa dohodli, že zmluva bude zverejnená aj na webovom sídle mesta Košice (www.kosice.sk).
2. Obsah tejto zmluvy možno meniť len na základe vzájomnej dohody, dodatkom k tejto zmluve v písomnej forme.

3. Táto zmluva je vyhotovená v štyroch rovnopisoch, z ktorých po dva rovnopisy dostane každá zo zmluvných strán.
4. Zmluvné strany vyhlasujú, že sú oprávnené na uzavretie tejto zmluvy, zmluvu uzatvorili na základe ich slobodnej vôle, zmluva nebola uzavretá v tiesni za nápadne nevýhodných podmienok, zmluvu si prečítali, jej obsahu rozumejú a na znak súhlasu ju bez akýchkoľvek výhrad podpisujú.

ZA BUDÚCEHO POVINNÉHO:

V Košiciach, dňa

ZA BUDÚCEHO OPRÁVNENÉHO:

V Košiciach, dňa

.....
Ing. Jaroslav Polaček
primátor

.....
Ing. Ján Juhaščík
vedúci odboru Sieťový inžiniering

.....
Ing. Ilona Obyšovská,
špecialista Sieťový inžiniering

3805/4

3805/53

Projektované VN káble
3x3xNA2XS2Y 1x150 RM/25
navrhovaný VN prepoj

PROJEKTOVANÁ TS

Jestvujúce VN káble

3805/57


3805/6

Projektované NN káble
NAYY 4x240
nospojkové na existujúce!

Jestvujúce NN káble

3460

3805/7

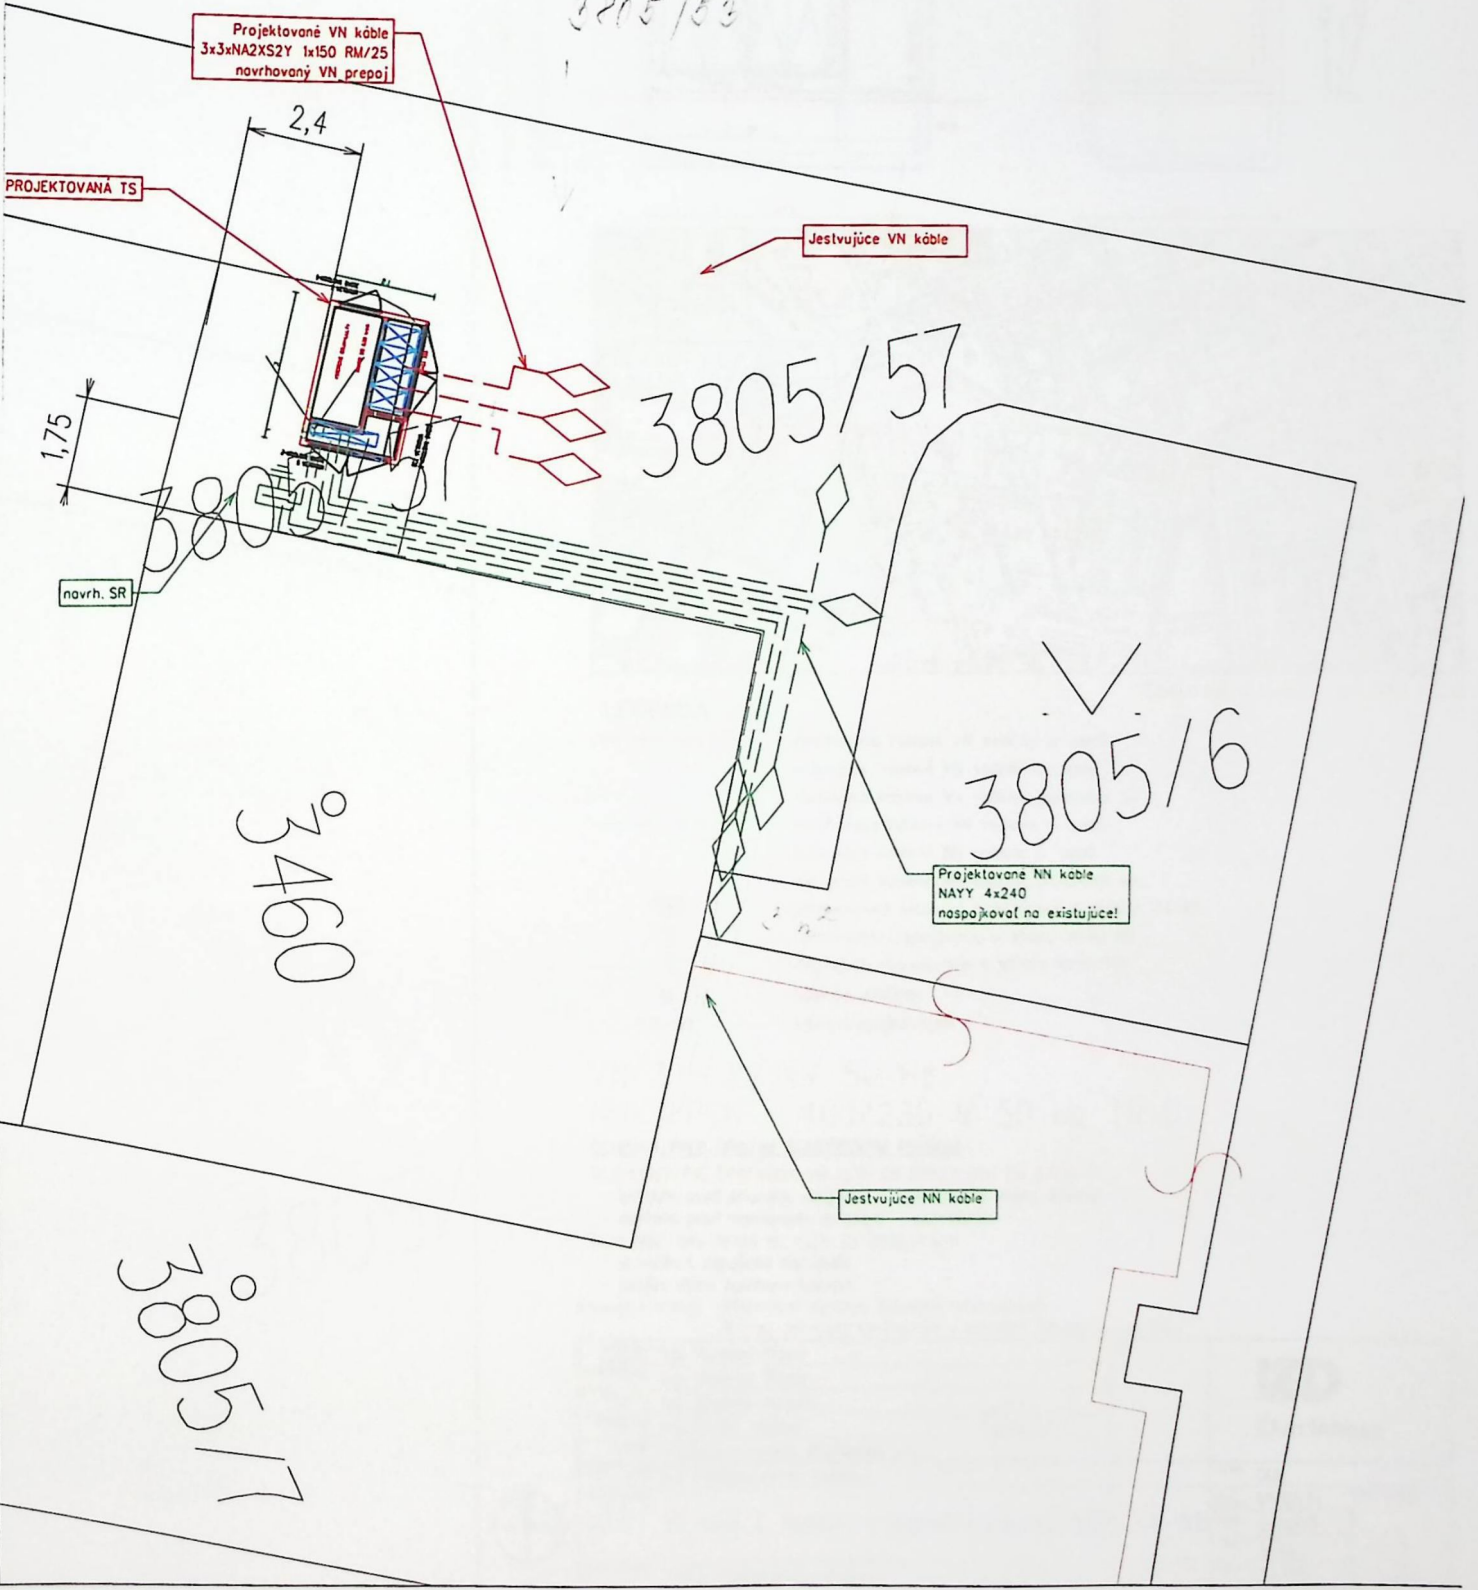



LEGENDA EXIST. INŽINIERSKÝCH SIETÍ:

OZNAMOVACIE VEDENIE KÁBLOVÉ
 OZNAMOVACIE VEDENIE VZDUŠNÉ
 OPTICKÝ KÁBEL
 KANALIZÁCIA
 VODOVOD
 PLYNOVOD VTL
 TEPLOVOD
 VEREJNÉ OSVETLENIE - ZEM
 VEREJNÉ OSVETLENIE - VZDUCH

OCHRANNÉ PÁSMA:

MIESTNA KOMUNIKÁCIA I. A II. TRIEDY 15 m
 VODOVOD A KANALIZÁCIA DO DN500 1,5 m
 VODOVOD A KANALIZÁCIA NAD DN500 2,5 m
 PODZEMNÉ OZNAMOVACIE VEDENIE 1,5 m
 NADZEMNÉ OZNAMOVACIE VEDENIE 2,0 m
 PODZEMNÉ KÁBLOVÉ VEDENIE od 1kV-110kV 1 m
 PLYNOVOD V OBCI (menej ako 0,4 MPa) 1 m
 PLYNOVOD DO DN 200 4 m
 PLYNOVOD DO DN 500 8 m

Pohľad na kioskovú trafostanicu M 1:50

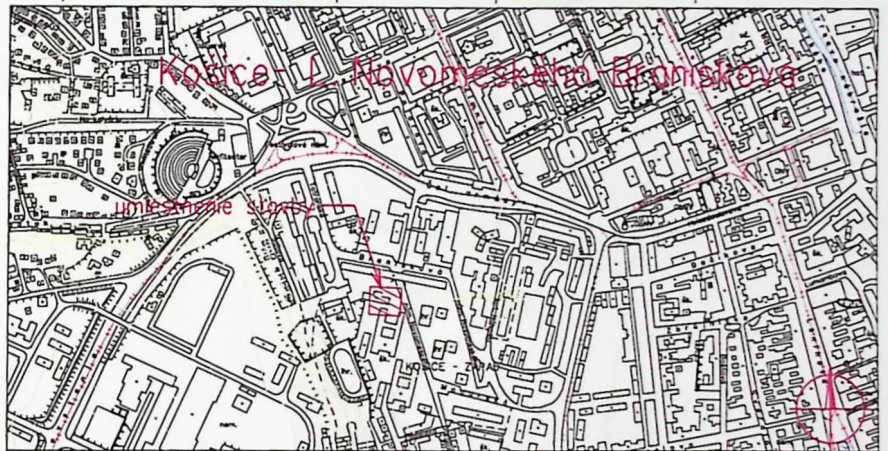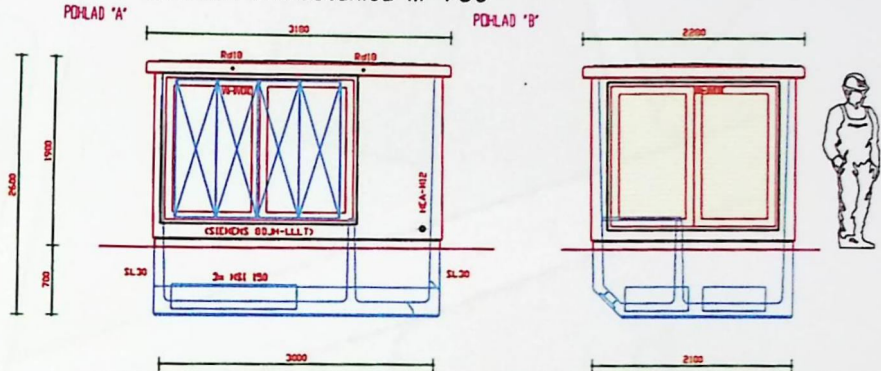

LEGENDA

- - - - - navrhované káblové VN vedenie (v zemi)
- - - - - existujúce káblové VN vedenie (v zemi)
- - - - - existujúce káblové VN vedenie, demontuje sa
- - - - - navrhované káblové NN vedenie (v zemi)
- - - - - existujúce káblové NN vedenie (v zemi)
- - - - - existujúce káblové NN vedenie, demontuje sa
- - - - - projektovaná kiosková transformačná stanica VN/NN
- - - - - navrhovaná rozpojovacia a istiacia skriňa NN
- - - - - existujúca rozpojovacia a istiacia skriňa NN
- - - - - káblový označník
- - - - - káblová spojka VN, NN

VN: 3 ~ 22 kV 50 Hz
 NN: 3/PEN ~ 400/230 V 50 Hz TN-C

OCHRANA PRED ÚRAZOM ELEKTRICKÝM PRÚDOM:

BEZPEČNOSTNÉ OPATRENIA VN (STN EN 50522, STN EN 61936-1):

- ochrana pred priamym dotykom - umiestnením mimo dosahu
- ochrana pred nepriamym dotykom - uzemnením

OCHRANNÉ OPATRENIA NN (STN 33 2000-4-41):

- samočinné odpojenie napájania
- dvojitá alebo zosilnená izolácia


Mapové podklady : Informačný systém katastra nehnuteľností
 © Úrad geodézie, kartografie a katastra Slovenskej republiky

3805/



Situácia M 1:100

ZODPOVEDNÝ PROJEKTANT	VEDÚCI PROJEKTANT	PROJEKTANT	VEDÚCI TVRÁR	STAVENÍK	MESTO STAVBY	NÁZOV STAVBY	NÁZOV VÝKRESU	ŠTÚPIEN	DŮR	ČÍSLO ZÁKAZKY	ČÍSLO VÝKRESU	DATEM	FORMÁT	MERKA
				Východoslovenská distribučná o.s.	k.ú. Huštáky: okres Košice I	V372 - KE, nám. L. Novom. -zriadenie kioskovej TS531, VN, NN	PS 01 - Trafostanica - situácia			IP-10574	1	07/2019	8xA4	1:100

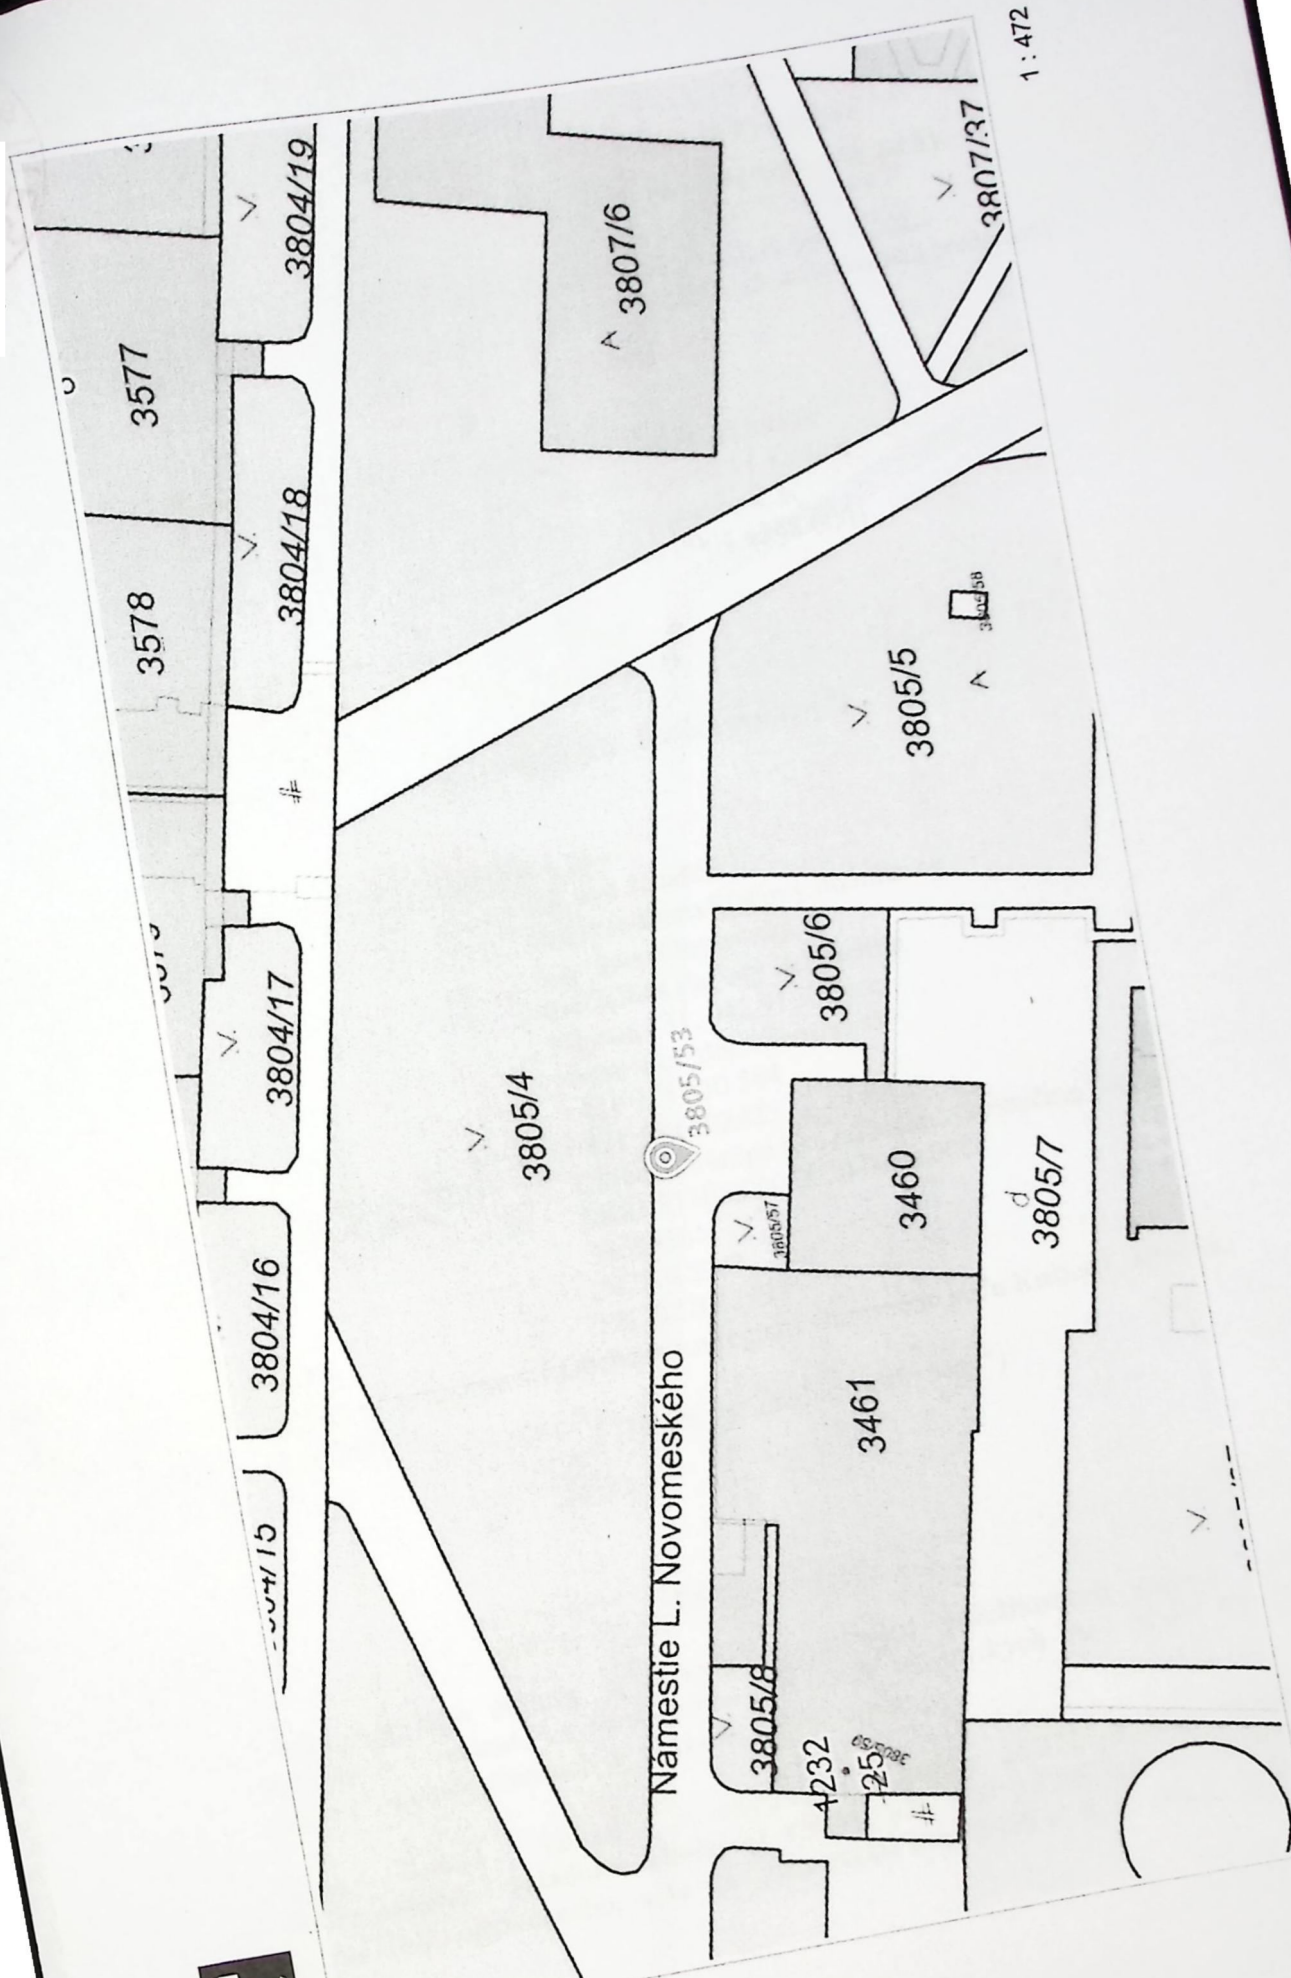

1 : 472

10 m

Kapitál a ÚJKV, SP, november 2015, Agencja a Úrad Evidencie poz. s.l.o.

Vytlačené v mapovom riešení Spinbox spoločnosti © T-MAPY