


KONIEC PRELOŽKY VODOVODU

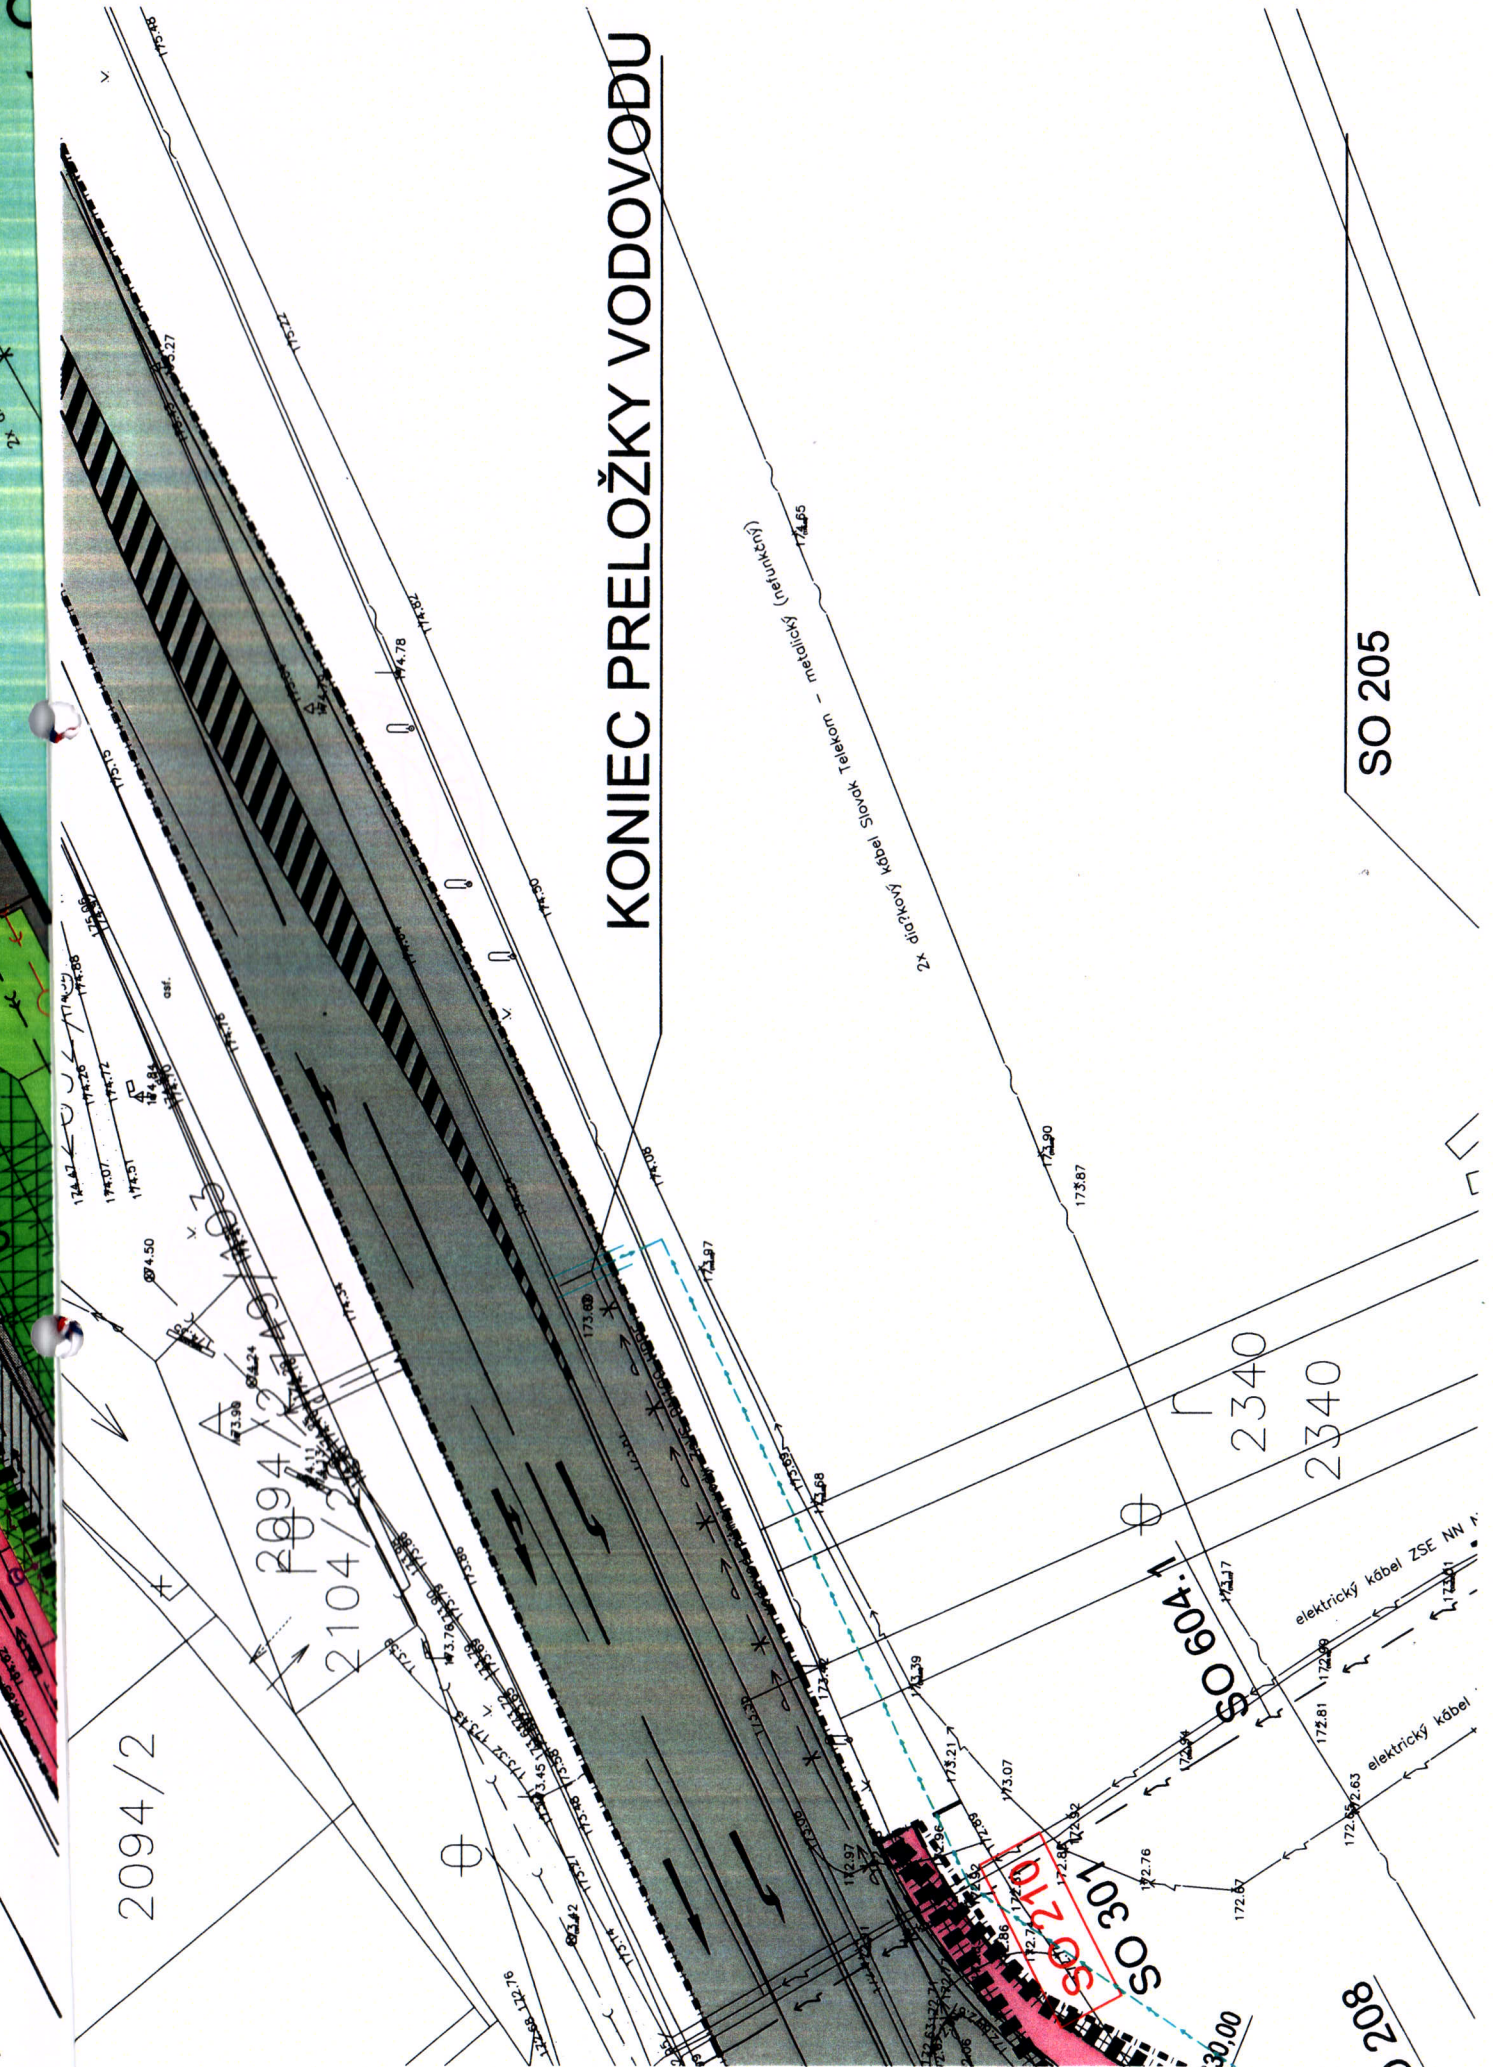

SO 205

2094/2

2104/2

2340

2340

SO 604.1

SO 301

SO 208

30,00

elektrický kábel ZSE NW n.

elektrický kábel

2x digitálny kábel Slovac Telekom - metalický (kabelový)