

ZMLUVA O BUDÚCEJ ZMLUVE O ZRIADENÍ VECNÝCH BREMIEN A PREVZATÍ ZÁVÄZKU
uzavretá podľa § 50 a nasl. v spojení s § 151n a nasl. a § 531 a § 532 zákona č. 40/1964 Zb. Občiansky zákonník
v znení neskorších predpisov (ďalej len „zmluva“)

ev. č. Budúceho oprávneného: 221237-0170001058-ZBZ_VB

ev. č. Budúceho povinného: SamMa-2978-51431/2022

1. ZMLUVNÉ STRANY

Mesto Pezinok

Sídlo: Radničné námestie 7, 902 14 Pezinok
Zastúpené: Ing. arch. Igor Hianik - primátor
IČO: 00305022
DIČ: 2020662226
IČ DPH: SK2020662226
Údaje k DPH: Budúci povinný pre účely tejto zmluvy nie je považovaný za zdaniteľnú osobu podľa zákona č. 222/2004 Z. z. o dani z pridanej hodnoty v platnom znení
IBAN: SK88 0200 0000 0000 2272 7112

(ďalej len „Budúci povinný“)

a

Západoslovenská distribučná, a.s.

Sídlo: Čulenova 6, 816 47 Bratislava
Zapísaná v: Obchodný register Okresného súdu Bratislava I
oddiel: Sa, vložka číslo: 3879/B
Zastúpená: Ing. Xénia Albertová – vedúca riadenia vlastníckych vzťahov
na základe poverenia č. 00363-URI-POIN zo dňa 18.09.2020
Jaroslav Klimaj – expert riadenia vlastníckych vzťahov
na základe poverenia č. 00363-URI-POIN zo dňa 18.09.2020
IČO: 36 361 518
IČ DPH: SK2022189048
IBAN: SK59 1100 0000 0026 2610 6826

(ďalej len „Budúci oprávnený“)

a

General Development, s.r.o.

Sídlo: Vysoká 14, 811 06 Bratislava
Zapísaná v: Obchodný register Okresného súdu Bratislava I,
oddiel: Sro, vložka číslo: 36462/B
Zastúpená: Erich Budai - konateľ
IČO: 35940913
IČ DPH: SK2022050316

(ďalej len „Žiadateľ“)

(Budúci povinný, Budúci oprávnený a Žiadateľ ďalej spoločne len „Zmluvné strany“)

2. ÚVODNÉ USTANOVENIA

1. Budúci povinný je výlučným vlastníkom, v spoluvlastníckom podiele 1/1 k celku, nasledovných nehnuteľností – pozemkov:

Parcelné číslo	Register KN	LV č.	Výmera v m2	Druh pozemku	Katastrálne územie	Obec	Okres
5194/4	CKN	5472	1227	Zastavaná plocha a nádvorie	Pezinok	Pezinok	Pezinok

(ďalej len „Budúca zaťažená nehnuteľnosť“). Kópia listu vlastníctva tvorí prílohu tejto zmluvy a je neoddeliteľnou súčasťou tejto zmluvy.

2. Budúci oprávnený je držiteľom povolenia na podnikanie v elektroenergetike v rozsahu distribúcia elektriny vydaného rozhodnutím Úradu pre reguláciu sieťových odvetví (ďalej len „Povolenie“) a zabezpečuje prevádzkovanie distribučnej sústavy na vymedzenom území, na ktorom sa nachádza aj Budúca zaťažená nehnuteľnosť.
3. V súvislosti s investičným zámerom Žiadateľa uzatvorili Budúci oprávnený a Žiadateľ dňa 02.08.2021 zmluvu o pripojení odberných elektrických zariadení žiadateľa do distribučnej sústavy č. 170001058 (ďalej len „Zmluva o pripojení“). V zmluve o pripojení sa Budúci oprávnený zaviazal, že v rámci stavby „Pezinok - Bussiness Park P1 – VN, TS, NN“ (ďalej len „Elektroenergetická stavba“) vybuduje na vlastné náklady a nebezpečenstvo elektroenergetické stavby a zariadenia distribučnej sústavy. V Zmluve o pripojení si zároveň Budúci oprávnený a Žiadateľ dohodli úpravu práv a povinností pri realizácii Elektroenergetickej stavby, pričom Žiadateľ sa zaviazal Budúcemu oprávnenému zabezpečiť mu práva zodpovedajúce vecným bremenám k pozemkom dotknutým realizáciou Elektroenergetickej stavby.
4. V rámci Elektroenergetickej stavby budú na časti Budúcej zaťaženej nehnuteľnosti v rozsahu vyznačenom vo výkrese č. EL.4.1.02, názov výkresu Celková situácia stavby, dátum vyhotovenia 06/2021, vyhotoviteľ EIProCon, ktorý je súčasťou projektovej dokumentácie Elektroenergetickej stavby pre stupeň Projekt pre stavebné povolenie (ďalej len „Situácia stavby“) umiestnené nasledovné elektroenergetické zariadenia :
 - a) podzemné káblové VN (22 kV) vedenie vrátane zariadení súvisiacich a potrebných na ich prevádzku (ďalej len „Elektroenergetické zariadenia“). Situácia stavby tvorí prílohu tejto zmluvy a je neoddeliteľnou súčasťou tejto zmluvy.
5. Za účelom vymedzenia rozsahu vecných bremien na Budúcej zaťaženej nehnuteľnosti bol na podklade Situácie stavby vypracovaný geometrický plán č. 153/2021. Geometrickým plánom č. 153/2021 zo dňa 27.06.2022, vyhotoviteľ GKK – geodetická služba, s.r.o., Vlčie hrdlo, P.O. Box 061, 82003 Bratislava, úradne overený dňa 13.07.2022 pod č. G1-522/2022 (ďalej len „Predbežný geometrický plán“), bol rozsah vecných bremien vymedzený o výmere 8 m2. Predbežný geometrický plán bude pre účely zmluvy o zriadení vecného bremena upresnený geometrickým plánom na zameranie vecných bremien (ďalej len „Geometrický plán“), ktorý bude vyhotovený spôsobom uvedeným v čl. 5., ods. 5.3. tejto zmluvy.

3. PREDMET ZMLUVY

1. Touto zmluvou sa Zmluvné strany zaväzujú, že do 90 kalendárnych dní odo dňa schválenia zriadenia vecného bremena Mestským zastupiteľstvom uzavrú zmluvu o zriadení vecných bremien a prevzatí záväzku, predmetom ktorej bude zriadenie vecných bremien na Budúcej zaťaženej nehnuteľnosti v prospech Budúceho oprávneného v znení určenom podľa čl. 5. tejto zmluvy (ďalej len „Zmluva o zriadení vecných bremien“).

4. VÝZVA NA UZATVORENIE BUDÚCEJ ZMLUVY O ZRIADENÍ VECNÝCH BREMIEN

1. Budúci oprávnený je oprávnený vyzvať Budúceho povinného a Žiadateľa na uzatvorenie Zmluvy o zriadení vecných bremien písomnou výzvou kedykoľvek po vybudovaní Elektroenergetických zariadení a po obdržaní dokladov potrebných pre uzatvorenie Zmluvy o zriadení vecných bremien, ktorých vypracovanie v súlade s čl. 5., tejto zmluvy zabezpečuje na vlastné náklady (bez nároku na ich náhradu Budúcim oprávneným) Žiadateľ.
2. Výzva na uzatvorenie Zmluvy o zriadení vecných bremien a akákoľvek korešpondencia s ňou spojená musí byť zaslaná doporučenou zásielkou na adresu Budúceho povinného a Žiadateľa uvedené v čl. 1. tejto zmluvy, alebo inú adresu, ktorú Budúci povinný a Žiadateľ Budúcemu oprávnenému písomne na tento účel oznámia.
3. Prílohou výzvy na uzatvorenie Zmluvy o zriadení vecných bremien bude návrh Zmluvy o zriadení vecných bremien vypracovaný v súlade s touto zmluvou a Geometrický plán týkajúci sa Budúcej zaťaženej nehnuteľnosti.

5. ZMLUVA O ZRIADENÍ VECNÝCH BREMIEN

1. Budúci povinný a Žiadateľ sú povinní uzavrieť s Budúcim oprávneným Zmluvu o zriadení vecných bremien, predmetom ktorej bude zriadenie vecných bremien in personam v prospech Budúceho oprávneného spočívajúcich v povinnosti Budúceho povinného strpieť na Budúcej zaťaženej nehnuteľnosti v rozsahu vyznačenom v Geometrickom pláne, ktorý bude vyhotovený spôsobom uvedeným čl. 5., ods. 3. tejto zmluvy:
 - a) zriadenie a uloženie Elektroenergetických zariadení;
 - b) užívanie, prevádzkovanie, údržbu, opravy, úpravy, rekonštrukcie, modernizácie a akékoľvek iné stavebné úpravy Elektroenergetických zariadení a ich odstránenie;(ďalej len „Vecné bremená“), za podmienok ďalej dohodnutých v Zmluve o zriadení vecných bremien.
2. Vecné bremená budú zriadené na dobu neurčitú.
3. Vypracovanie Geometrického plánu zabezpečí na vlastné náklady (bez nároku na ich náhradu Budúcim oprávneným) Žiadateľ po vybudovaní Elektroenergetických zariadení. Rozsah Vecných bremien bude v Geometrickom pláne vyznačený ako koridor vecných bremien, ktorého šírka bude stanovená v súlade s podmienkami dohodnutými v Zmluve o pripojení. Na základe Geometrického plánu sa v Zmluve o zriadení vecných bremien uvedú údaje o výmere zameraných Vecných bremien. Zmluvné strany sa dohodli, že povinnosť Žiadateľa zabezpečiť vypracovanie Geometrického plánu sa bude považovať za splnenú dňom doručenia úradne overeného Geometrického plánu v troch vyhotoveniach originál, Geometrického plánu v dgn formáte a xml súboru Geometrického plánu Budúcemu oprávnenému. Žiadateľ sa zároveň zaväzuje doručiť porealizačné geodetické zameranie Elektroenergetických zariadení vo formáte v dgn, dwg alebo shp formáte Budúcemu povinnému, sa to najneskôr k termínu podpisu Zmluvy o zriadení vecných bremien.
4. Jednorazová náhrada za zriadenie Vecných bremien bude v Zmluve o zriadení vecných bremien určená ako spoločná odplata za zriadenie všetkých Vecných bremien podľa čl. 5., ods. 1. tejto zmluvy vo výške **10 €**, slovom: **desať Euro** za bežný meter trasy podzemného káblu VN (22 kV) vedenia situovaného v koridore vecného bremena vymedzeného Geometrickým plánom vyhotoveným spôsobom uvedeným v čl. 5., ods. 3. tejto zmluvy.
5. Ak Budúci povinný v čase uzatvorenia Zmluvy o zriadení vecných bremien bude pre účely Zmluvy o zriadení vecných bremien považovaný za zdaniteľnú osobu podľa príslušných právnych predpisov, k jednorazovej náhrade dohodnutej v čl. 5., ods. 4. tejto zmluvy bude pripočítaná suma DPH vo výške vyplývajúcej z príslušných právnych predpisov platných v čase uzatvorenia Zmluvy o zriadení vecných bremien.
6. Zmluvné strany sa dohodli, že povinnosť Budúceho oprávneného zaplatiť jednorazovú náhradu, ktorá bude v Zmluve o zriadení vecných bremien určená podľa čl. 5., ods. 4. tejto zmluvy, preberá v súlade s § 531 a § 532 zákona č. 40/1964 Zb. Občiansky zákonník v platnom znení (ďalej len „Občiansky zákonník“) na seba Žiadateľ a ostatné zmluvné strany s prevzatím tohto záväzku Žiadateľom súhlasia. Žiadateľ zaplatí Budúcemu povinnému jednorazovú náhradu, ktorá bude v Zmluve o zriadení vecných bremien určená podľa čl. 5., ods. 4. tejto zmluvy, do 30 kalendárnych dní odo dňa nadobudnutia platnosti a účinnosti Zmluvy o zriadení vecných bremien, a to na účet Budúceho povinného uvedený v Zmluve o zriadení vecných bremien.
7. 8. Ak sa Žiadateľ ocitne v omeškaní s úhradou jednorazovej náhrady v prospech Budúceho povinného, Žiadateľ sa zaväzuje zaplatiť úroky z omeškania, ktorých sadzba bude vypočítaná podľa nariadenia vlády Slovenskej republiky č. 21/2013 Z.z., ktorým sa vykonávajú niektoré ustanovenia Obchodného zákonníka v platnom znení, resp. iného aktuálne platného právneho predpisu upravujúceho výpočet sadzby úrokov z omeškania.
9. Zmluvné strany sa dohodli, že návrh na vklad Vecných bremien do katastra nehnuteľností na základe Zmluvy o zriadení vecného bremena podá Žiadateľ, ktorý bude znášať všetky poplatky s tým súvisiace (bez nároku na ich náhradu Budúcim oprávneným).
10. Ak Budúci povinný a/alebo Žiadateľ nesplnia záväzok uzavrieť Zmluvu o zriadení vecných bremien, môže Budúci oprávnený požadovať, aby obsah Zmluvy o zriadení vecných bremien určil súd alebo môže požadovať náhradu škody mu spôsobenej porušením záväzku Budúceho povinného a/alebo Žiadateľa uzavrieť Zmluvu o zriadení vecných bremien.

6. VYHLÁSENIA A POVINNOSTI ZMLUVNÝCH STRÁN

1. Budúci povinný vyhlasuje, že:
 - a) je oprávnený samostatne nakladať s Budúcou zaťaženou nehnuteľnosťou v celom rozsahu potrebnom pre platné uzavretie tejto zmluvy,
 - b) nie sú podané žiadne návrhy na vklad akýchkoľvek práv k Budúcej zaťaženej nehnuteľnosti do katastra nehnuteľností a neexistujú žiadne faktické alebo právne prekážky, ktoré by bránili uzavrieť túto zmluvu,
 - c) Budúcu zaťaženú nehnuteľnosť nadobudol v súlade s platnými právnymi predpismi Slovenskej republiky a

- žiadna tretia osoba si neuplatňuje a ani nemôže uplatňovať akékoľvek nároky k Budúcej zaťaženej nehnuteľnosti,
- d) nie je účastníkom žiadneho súdneho alebo iného sporu týkajúceho sa resp. súvisiaceho s Budúcou zaťaženou nehnuteľnosťou.
2. Zaťaženie Budúcej zaťaženej nehnuteľnosti bolo schválené Mestským zastupiteľstvom na zasadnutí dňa 28.04.2022. Kópia uznesenia Mestského zastupiteľstva číslo 1 - 112/2022 zo dňa 28.04.2022 tvorí prílohu tejto zmluvy a je neoddeliteľnou súčasťou tejto zmluvy.
 3. Budúci povinný sa zaväzuje, že sa až do okamihu splnenia alebo zániku všetkých povinností vyplývajúcich z tejto zmluvy zdrží akéhokoľvek konania, ktoré by bránilo alebo znemožnilo uzatvorenie Zmluvy o zriadení vecných bremien v zmysle tejto zmluvy alebo výkonu práv zodpovedajúcich Vecným bremenám Budúcim oprávneným. Budúci povinný sa najmä zaväzuje, že Budúcu zaťaženú nehnuteľnosť, ani jej časť, ktorá má byť zaťažená Vecnými bremenami:
 - a) neprevedie do vlastníctva inej osoby bez súhlasu Budúceho oprávneného, a ani
 - b) ju nezaťaží právom tretích osôb, ktoré by znemožnilo vykonávať práva zodpovedajúce Vecným bremenám Budúcim oprávneným.
 4. Zmluvné strany sa zaväzujú, že si navzájom poskytnú všetku súčinnosť nevyhnutne potrebnú v súvislosti s uzavretím a plnením tejto zmluvy.
 5. Budúci povinný berie na vedomie, že so zriadením a uložením Elektroenergetických zariadení vzniká podľa § 43 zákona č. 251/2012 Z. z. o energetike a o zmene a doplnení niektorých zákonov ochranné pásmo Elektroenergetických zariadení.
 6. Budúci povinný berie na vedomie, že zriadením a uložením elektroenergetických zariadení vznikne Budúcemu oprávnenému podľa § 11 ods. 1 písm. a) zákona č. 251/2012 Z. z. o energetike a o zmene a doplnení niektorých zákonov právo vstupovať na budúcu zaťaženú nehnuteľnosť v rozsahu a spôsobom nevyhnutným na výkon povolenej činnosti.
 7. Zmluvné strany sa dohodli, že Budúci oprávnený bude môcť umiestňovať na Budúcu zaťaženú nehnuteľnosť ďalšie Elektroenergetické zariadenia alebo vykonávať údržbu, opravy, úpravy, rekonštrukcie, modernizácie a akékoľvek iné stavebné úpravy Elektroenergetických zariadení ako aj ďalších Elektroenergetických zariadení na Budúcej zaťaženej nehnuteľnosti v rámci koridoru vecných bremien určeného Geometrickým plánom, bez náhrady za strpenie umiestnenia ďalšieho Elektroenergetického zariadenia v rámci koridoru vecných bremien na Budúcej zaťaženej nehnuteľnosti, ak nedôjde k takej stavebnej úprave, ktorá sa môže dotknúť existujúcich stavieb Budúceho povinného.
 8. Zmluvné strany sa dohodli, že Budúci oprávnený bude oprávnený podať návrh na vydanie kolaudačného rozhodnutia povoľujúceho užívanie Elektroenergetických zariadení až po obdržaní kópie návrhu na vklad Vecných bremien do katastra nehnuteľností na základe Zmluvy o zriadení vecných bremien s vyznačeným dátumom a hodinou podania takéhoto návrhu. Budúci oprávnený a Žiadateľ sa súčasne dohodli, že v prípade ak Budúci oprávnený nedodrží termín plnenia predmetu Zmluvy o pripojení dohodnutý v zmluve o pripojení z dôvodu, že Žiadateľ nezabezpečí doklady potrebné pre uzatvorenie Zmluvy o zriadení vecných bremien, ktorých vypracovanie v súlade s čl. 5., tejto zmluvy zabezpečuje na vlastné náklady (bez nároku na ich náhradu Budúcim oprávneným) a nepodá návrh na vklad Vecných bremien do katastra nehnuteľností na základe Zmluvy o zriadení vecných bremien, v lehote umožňujúcej Budúcemu oprávnenému dodržanie termínu plnenia predmetu Zmluvy o pripojení dohodnutý v Zmluve o pripojení, sa Žiadateľ podpísaním tejto zmluvy vzdáva nároku na náhradu akejkoľvek škody, ktorá mu preukázateľne vznikne z dôvodu nedodržania termínu plnenia Zmluvy o pripojení dohodnutého v Zmluve o pripojení zo strany Budúceho oprávneného.

7. UMOŽNENIE STAVEBNÉHO UŽÍVANIA

1. Budúci povinný týmto prenecháva časť Budúcej zaťaženej nehnuteľnosti, ktorá má byť zaťažená Vecnými bremenami, Budúcemu oprávnenému, aby ju Budúci oprávnený v rozsahu určenom Predbežným plánom dočasne po dobu odo dňa nadobudnutia platnosti a účinnosti tejto zmluvy do dňa vzniku Vecných bremien podľa Zmluvy o zriadení vecných bremien, ktorá bude uzavretá Zmluvnými stranami na základe tejto zmluvy, užíval na umiestnenie, výstavbu a užívanie Elektroenergetických zariadení, a udeľuje svoj výslovný súhlas s takýmto užívaním a zmenami na časti Budúcej zaťaženej nehnuteľnosti.

8. PREVOD A PRECHOD PRÁV A POVINNOSTÍ

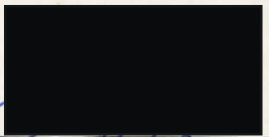
1. Budúci povinný a Žiadateľ nie sú oprávnení postúpiť práva a povinnosti z tejto zmluvy na inú osobu bez súhlasu Budúceho oprávneného. Touto zmluvou sú viazaní všetci právni nástupcovia Zmluvných strán.

9. ZÁVEREČNÉ USTANOVENIA

1. Táto zmluva nadobúda platnosť a účinnosť dňom jej podpísania Zmluvnými stranami. Ak je však ktorákoľvek zo Zmluvných strán povinná osoba podľa § 2 zákona č. 211/2000 Z. z. o slobodnom prístupe k informáciám a o zmene a doplnení niektorých zákonov (ďalej len „Zákon o slobode informácií“), táto zmluva nadobúda platnosť dňom jej podpísania Zmluvnými stranami a účinnosť dňom nasledujúcim po dni jej zverejnenia v Centrálnom registri zmlúv, ktorý vedie Úrad vlády Slovenskej republiky.
2. Zmluvné strany berú na vedomie, že Budúci povinný je povinná osoba podľa § 2 Zákona o slobode informácií. Povinná osoba podľa § 2 Zákona o slobode informácií zverejní túto zmluvu najneskôr do 30 kalendárnych dní odo dňa jej platnosti a doručí zvyšným zmluvným stranám písomné potvrdenie o zverejnení tejto zmluvy do 10 kalendárnych dní odo dňa jej zverejnenia.
3. Neoddeliteľnou súčasťou tejto zmluvy sú:
Príloha č. 1: Kópia listu vlastníctva č. 5472, kat. územie Pezinok
Príloha č. 2: Situácia stavby
Príloha č. 3: Kópia Predbežného geometrického plánu
Príloha č. 4: Kópia uznesenia Mestského zastupiteľstva číslo 1 - 112/2022 zo dňa 28.04.2022
4. Vzťahy Zmluvných strán založené touto zmluvou, ktoré táto zmluva výslovne neupravuje, sa riadia príslušnými ustanoveniami Občianskeho zákonníka a ostatných platných právnych predpisov Slovenskej republiky.
5. V prípade, že ktorékoľvek ustanovenie tejto zmluvy bude súdom alebo príslušným štátnym orgánom z akéhokoľvek dôvodu prehlásené za neplatné, nedostatočne určité alebo nevykonateľné, Zmluvné strany sa zaväzujú odstrániť dodatkom tejto zmluvy takúto neplatnosť, nedostatočnú určitosť alebo nevykonateľnosť takým spôsobom, aby bol zmysel tejto zmluvy naplnený.
6. Akékoľvek zmeny tejto zmluvy a jej príloh je možné vykonať výlučne na základe písomnej dohody Zmluvných strán formou písomných dodatkov podpísaných Zmluvnými stranami.
7. Táto zmluva je vyhotovená v 6 exemplároch rovnakej právnej sily, pričom po podpise tejto zmluvy Zmluvnými stranami Budúci povinný obdrží 2 vyhotovenia tejto zmluvy, Žiadateľ obdrží jedno vyhotovenie tejto zmluvy a Budúci oprávnený obdrží 3 vyhotovenia tejto zmluvy.
8. Zmluvné strany vyhlasujú, že ich zmluvná vôľa nie je obmedzená, túto zmluvu uzatvorili na základe ich slobodnej vôle, táto zmluva nebola uzatvorená v tiesni a za nápadne nevýhodných podmienok, túto zmluvu si prečítali, jej obsahu rozumejú a na znak súhlasu ju podpisujú.
9. Osobné údaje, ktoré sú súčasťou tejto zmluvy, sú spracúvané v súlade s informáciami o ochrane osobných údajov, ktoré sú dostupné vždy v aktuálnom znení na www.zsdis.sk/GDPR.

Budúci povinný :

V Pezinku dňa

podpis : 
meno : Ing. arch. Igor Hianik
funkcia : primátor
Mesto Pezinok

Budúci oprávnený

V Bratislave, dňa [redacted]

podpis : [redacted]
meno : Ing. Xénia Albertová
funkcia : vedúca riadenia vlastníckych vzťahov
Západoslovenská distribučná, a.s.

podpis : [redacted]
meno : Jaroslav Klimaj
funkcia : expert riadenia vlastníckych vzťahov
Západoslovenská distribučná, a.s.

Žiadateľ :

V Bratislave dňa [redacted]

podpis : [redacted]
meno : Erich Budai
funkcia : konateľ
General Development, s.r.o.

Úrad geodézie, kartografie a katastra Slovenskej republiky

VÝPIS Z KATASTRA NEHNUTEĽNOSTÍ

Okres : 107 Pezinok
Obec : 508179 Pezinok
Katastrálne územie : 846163 Pezinok

Dátum vyhotovenia : 18.10.2022
Čas vyhotovenia : 13:22:30
Údaje platné k : 17.10.2022 18:00:00

Výpis je nepoužiteľný na právne úkony

VÝPIS Z LISTU VLASTNÍCTVA č. 5472
ČIASŤ ČNÝ

ČASŤ A: MAJETKOVÁ PODSTATA

Parcely registra „C“ evidované na katastrálnej mape

Počet parcel: 1

Parcelné číslo	Výmera v m ²	Druh pozemku	Spôsob využívania pozemku	Druh chránenej nehnuteľnosti	Spoločná nehnuteľnosť	Umiestnenie pozemku	Druh právneho vzťahu
5194/4	1227	Zastavaná plocha a nádvorie	22		1	2	
Iné údaje: Bez zápisu							

Ostatné PARCELY registra „C“ nevyžiadané.

Legenda

Spôsob využívania pozemku

- 22 Pozemok, na ktorom je postavená inžinierska stavba - cestná, miestna a účelová komunikácia, lesná cesta, poľná cesta, chodník, nekryté parkovisko a ich súčasti

Spoločná nehnuteľnosť

- 1 Pozemok nie je spoločnou nehnuteľnosťou

Umiestnenie pozemku

- 2 Pozemok je umiestnený mimo zastavaného územia obce

STAVBY nevyžiadané.

ČASŤ B: VLASTNÍCI A INÉ OPRAVNENÉ OSOBY Z PRÁVA K NEHNUTEĽNOSTI

Vlastník

Počet vlastníkov: 1

Poradové číslo	Titul, priezvisko, meno, rodné meno / Názov Miesto trvalého pobytu / Sídlo Dátum narodenia, rodné číslo / IČO / Iný identifikačný údaj	Spoluvlastnícky podiel
1	Mesto Pezinok, Radničné námestie 7, Pezinok, SK, IČO: 305022	1/1
	Titul nadobudnutia	
	Rozhodnutie OÚ Pezinok o PÚ č.617-20/97 Hlásenie zmien VKM PÚ obnova, GP 41-11/2002,GP 41-9/2002 Doplnenie k žiadisti k X 7/2005 Špecifikácia vecného bremena	
	Iné údaje	
	Bez zápisu.	
	Poznámky	
	Bez zápisu.	

Správca

Poradové číslo	Titul, priezvisko, meno, rodné meno / Názov Miesto trvalého pobytu / Sídlo Dátum narodenia, rodné číslo / IČO / Iný identifikačný údaj	K nehnuteľnosti K vlastníkovi
Neevidovaní		

Nájomca

Poradové číslo	Titul, priezvisko, meno, rodné meno / Názov Miesto trvalého pobytu / Sídlo Dátum narodenia, rodné číslo / IČO / Iný identifikačný údaj	K nehnuteľnosti K vlastníkovi
Neevidovaní		

Iná oprávnená osoba

Poradové číslo	Titul, priezvisko, meno, rodné meno / Názov Miesto trvalého pobytu / Sídlo Dátum narodenia, rodné číslo / IČO / Iný identifikačný údaj	K nehnuteľnosti K vlastníkovi
Neevidovaní		

Titul nadobudnutia – nepriradené

Geom.pl.č.80/00,č.86/00

VKM

Hlásenie zmien

Rozhod.OÚ OPPLH v Pezinku č.PPLH/81-2/01

Rozhod.PÚ PPLH - 257/2003

Iné údaje - nepriradené

Oprávnenie z vecného bremena podľa V 874/04 na par.č.5242/3,5242/18,5242/19

ČASŤ C: ĎARCHY

ov: 1

y

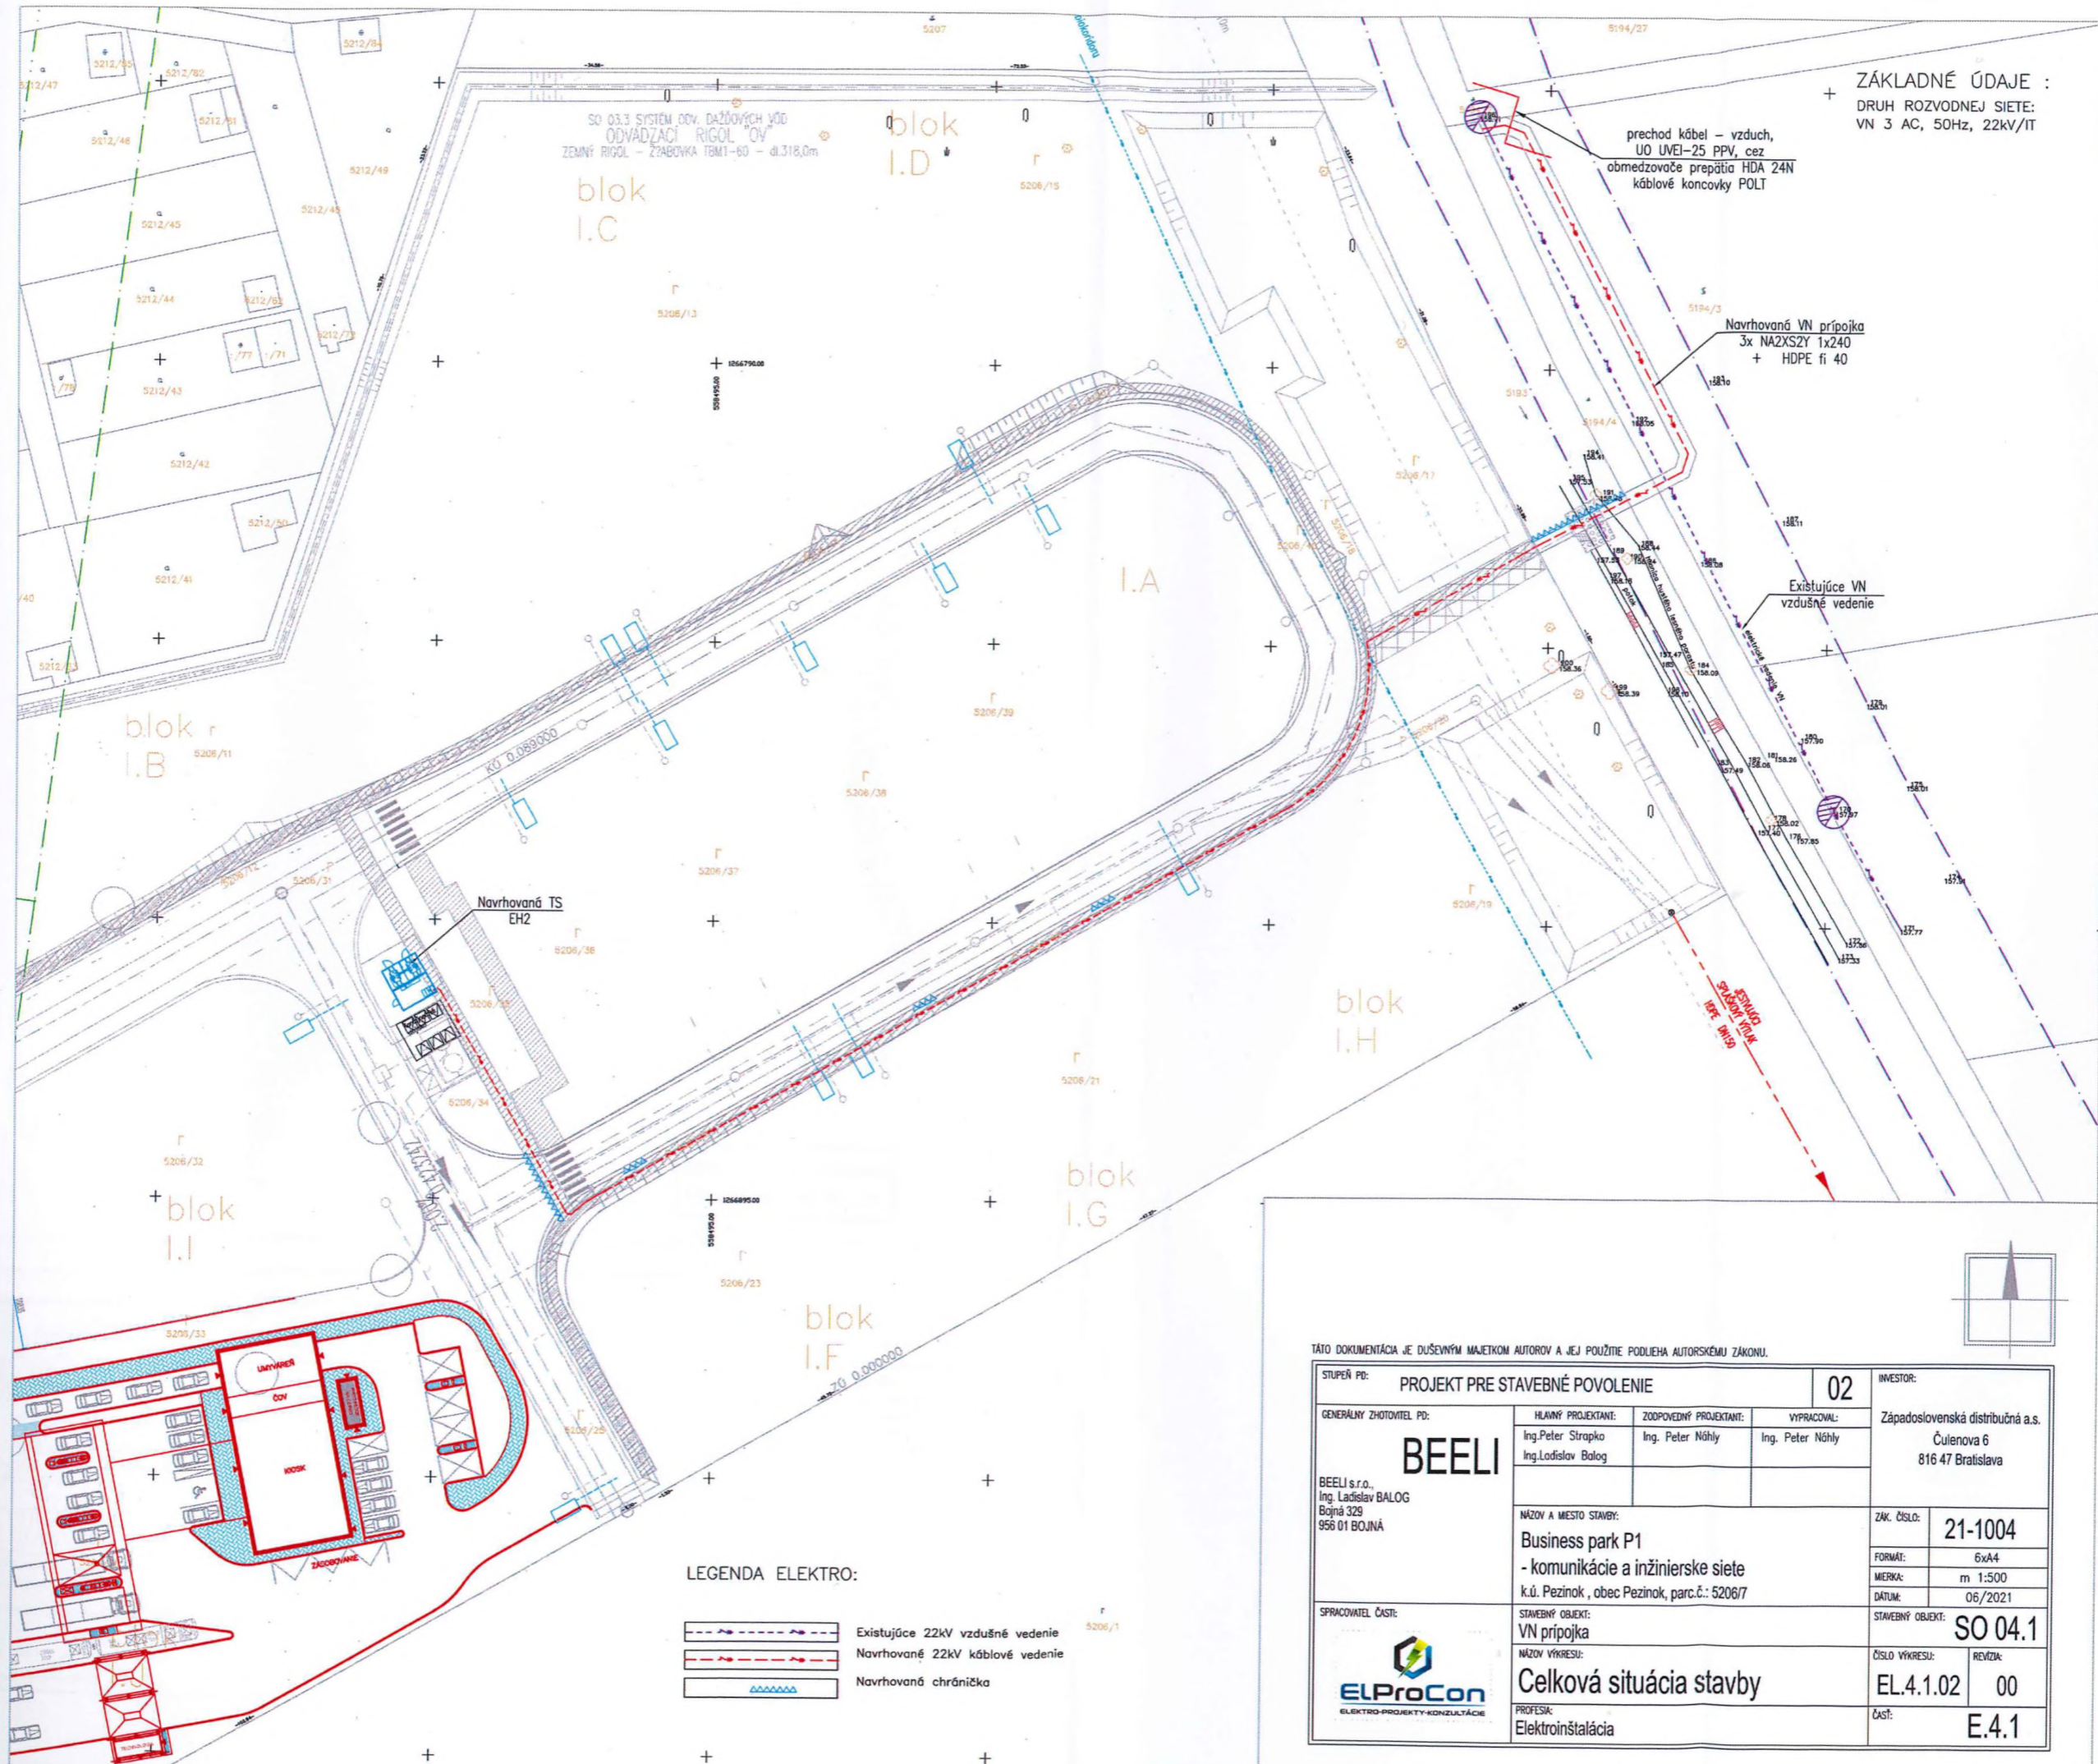
K nehnuteľnosti K vlastníkovi	Obsah
Vlastník poradové číslo 1	Vecné bremeno in personam na pozemok registra C KN parc. č. 5240/1, pozemok registra C KN parc. č. 5240/4, pozemok registra C KN parc. č. 5240/17 v rozsahu vyznačenom v geometrickom pláne č. 4B/2018 (G1 359/2018) v prospech oprávne ného Západoslovenská distribučná, a.s. IČO 36 361 518 podľa rozhodnutia o povolení vkladu č. V 3558/2018 zo dňa 31.8.2018: a) zriadenie a uloženie elektroenergetických zariadení; b) užívanie, prevádzkovanie, údržbu, opravy, úpravy, rekonštrukcie, modernizácie a akékoľvek iné stavebné úpravy elektroenergetických zariadení a ich odstránenie.

Výpis je nepoužiteľný na právne úkony

i

i

i



ZÁKLADNÉ ÚDAJE :
 DRUH ROZVODNEJ SIETE:
 VN 3 AC, 50Hz, 22kV/IT


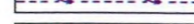

prechod kábel - vzduch,
 UO UVEI-25 PPV, cez
 obmedzovače prepätia HDA 24N
 káblové koncovky POLT

Navrhovaná VN prípojka
 3x NA2XS2Y 1x240
 + HDPE fi 40


Existujúce VN
 vzdušné vedenie

Navrhovaná TS
 EH2

LEGENDA ELEKTRO:


-  Existujúce 22kV vzdušné vedenie
-  Navrhované 22kV káblové vedenie
-  Navrhovaná chránička

TÁTO DOKUMENTÁCIA JE DUŠEVNÝM MAJETKOM AUTOROV A JEJ POUŽITIE PODLEHA AUTORSKÉMU ZÁKONU.

STUPEŇ PD: PROJEKT PRE STAVEBNÉ POVOLENIE		02		INVESTOR:	
GENERÁLNY ZHOTOVITEL PD: BEELI BEELI s.r.o., Ing. Ladislav BALOG Bojná 329 958 01 BOJNÁ		HLAVNÝ PROJEKTANT: Ing. Peter Strapko Ing. Ladislav Balog	ZODPOVEDNÝ PROJEKTANT: Ing. Peter Náhly	VYRACOVAL: Ing. Peter Náhly	Západoslovenská distribučná a.s. Čulenova 6 816 47 Bratislava
SPRACOVATEL ČASŤ:		NÁZOV A Miesto STAVBY: Business park P1 - komunikácie a inžinierske siete k.ú. Pezínok , obec Pezínok, parc.č.: 5206/7		ZAK. ČÍSLO: 21-1004	
		STAVEBNÝ OBJEKT: VN prípojka		FORMÁT: 6x44	
PROFESIA: Elektroinštalácia		NÁZOV VÝKRESU: Celková situácia stavby		MIERKA: m 1:500	
		DÁTUM: 06/2021		REVIZIA: 00	
		STAVEBNÝ OBJEKT: SO 04.1		ČASŤ: E.4.1	
		ČÍSLO VÝKRESU: EL.4.1.02			

Spoplatnené v zmysle zákona č.145/95 Zb.

Geometrický plán je podkladom na právne úkony, keď údaje doterajšieho stavu výkazu výmer sú zhodné s údajmi platných výpisov z katastra nehnuteľností

Vyhoviteľ  VIčie hrdlo P.O.BOX 061 IČO: 35976942 820 03 Bratislava kataster@gkk.sk		Kraj Bratislavský Kat. územie Pezinok	Okres Pezinok Číslo plánu 153/2021	Obec Pezinok Mapový list č. Pezinok 3-3/23
GEOMETRICKÝ PLÁN na zriadenie vecného bremena práva uloženia elektrického vedenia a jeho ochranného pásma na parcelách číslo 5193, 5194/3, 5194/4, 5206/7, 5206/30, 5206/31, 5206/34, 5206/40, 5206/54				
Vyhoviteľ Dňa: 27.6.2022 Meno: Ing. Michal Bučo		Autorizačne overil: Dňa: 27.6.2022 Meno: Ing. Ján Križan		Úradne overil Meno: Ing. Iveta Jankovičová Dňa: 13-07-2022 Číslo: 522 /2022
Nové hranice boli v prírode označené neoznačené Záznam podrobného merania (meračský náčrt) č. 9357 Súradnice bodov označených číslami a ostatné meračské údaje sú uložené vo všeobecnej dokumentácii		Náležitostami a presnosťou zodpovedá predpisom Úradne overené podľa §9 zákona NR SR č.215/1995 Z.z. o geodézii a kartografii		

VÝKAZ VÝMER

Doterajší stav					Zmeny					Nový stav					
Číslo			Výmera		Druh pozemku	Diel číslo	k parcele číslo	m ²	od parcely číslo	m ²	Číslo parcely	Výmera		Druh pozemku	Vlastník, (iná opráv. osoba) adresa, (sídlo)
PK	parcely		ha	m ²								ha	m ²		
LV	PK	KN													
Stav právny je totožný s registrom C KN															
Vyčíslenie rozsahu vecného bremena															
101		5193	2	4876	vodná pl.	1			5193	25	5193	2	4876	vodná pl. 11	Doterajší
5474		5194/3	3	7292	vinica	2			5194/3	114	5194/3	3	7292	vinica 3	detto
5472		5194/4		1227	zast.pl.	3			5194/4	8	5194/4		1227	zast.pl. 22	detto
8611		5206/7		4965	ost.pl.	4			5206/7	90	5206/7		4965	ost.pl. 37	detto
8611		5206/30		98	ost.pl.	5			5206/30	12	5206/30		98	ost.pl. 37	detto
8611		5206/31		2797	ost.pl.	6			5206/31	220	5206/31		2797	ost.pl. 37	detto
8611		5206/34		346	ost.pl.	7			5206/34	60	5206/34		346	ost.pl. 37	detto
8611		5206/40		2433	ost.pl.	8			5206/40	416	5206/40		2433	ost.pl. 37	detto
8611		5206/54		47	ost.pl.	9			5206/54	47	5206/54		47	ost.pl. 37	detto
Spolu:			7	4081						992		7	4081		

Zriaďuje sa vecné bremeno spočívajúce v práve umiestnenia elektrického vedenia na cudzom pozemku, strpenia existencie jeho ochranného a bezpečnostného pásma, prevádzky, údržby a rekonštrukcie elektrického vedenia a v práve vstupu a vjazdu na cudzí pozemok v ktoromkoľvek čase a ročnom období v zmysle platných právnych predpisov v prospech správcu vedenia (Západoslovenská distribučná, a.s., Čulenova 6, 816 47 Bratislava.) na parcelách registra KN-C č. 51963, 5194/3, 5194/4, 5206/7, 5206/30, 5206/31, 5206/34, 5206/40, 5206/54.

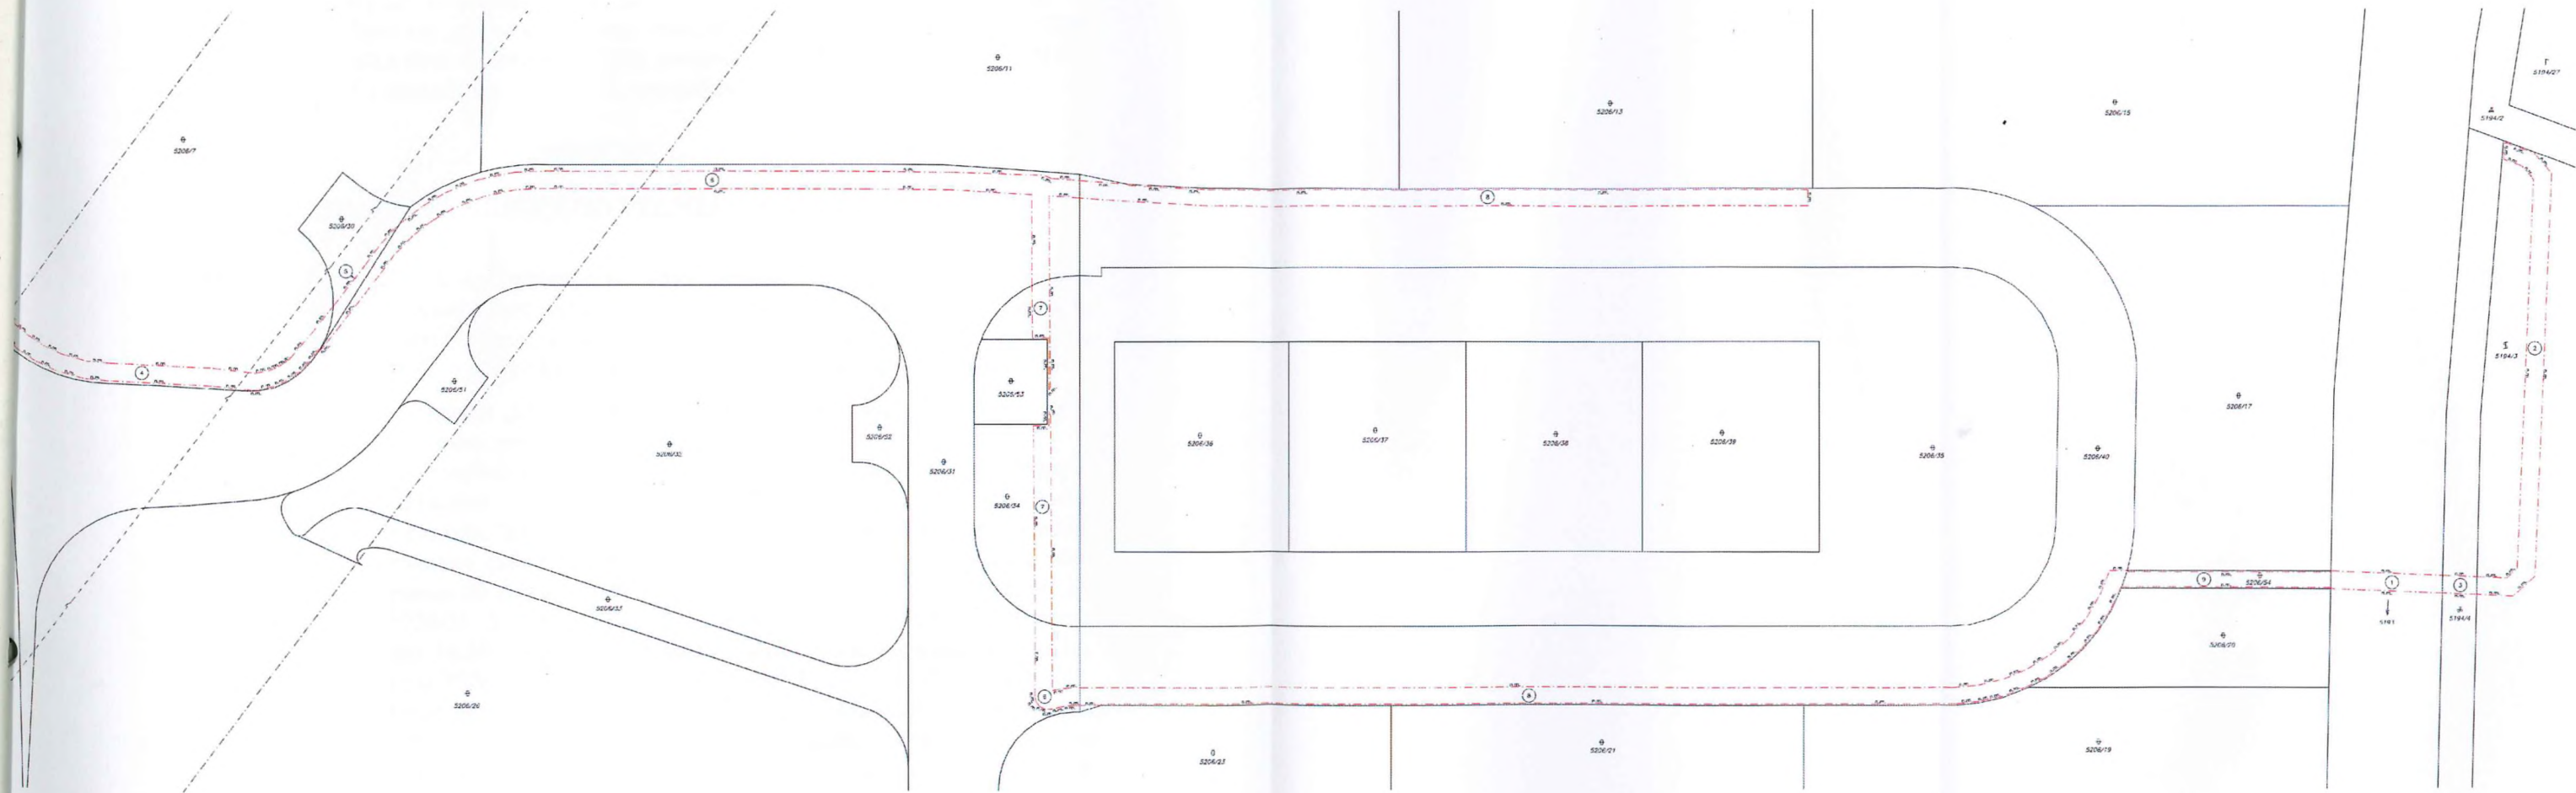
Legenda: kód spôsobu využívania

3 - Pozemok, na ktorom sa pestuje vinič alebo pozemok vhodný na pestovanie viniča, na ktorom bol vinič dočasne odstránený

11 - Vodný tok (prírodný – rieka, potok; umelý – kanál, náhon a iné)

22 - Pozemok, na ktorom je postavená inžinierska stavba - cestná, miestna a účelová komunikácia, lesná cesta, poľná cesta, chodník, nekryté parkovisko a ich súčasť

37 - Pozemok, na ktorom sú skaly, svahy, rokliny, výmole, vysoké medze s krovím alebo kamením a iné plochy, ktoré neposkytujú trvalý úžitok.





MESTO PEZINOK

Radničné námestie 7, 902 01 Pezinok

U Z N E S E N I E

MsZ č. 1 – 112/2022 zo dňa 28. 04. 2022

Mestské zastupiteľstvo v Pezinku,
v zmysle § 11 ods. 4 písm. a) zákona SNR č. 369/1990 Zb. o obecnom zriadení v znení neskorších predpisov (ďalej len „zákon o obecnom zriadení“), § 9 ods. 2 písm. e) zákona SNR č. 138/1991 Zb. o majetku obcí v znení neskorších predpisov (ďalej len „zákon“) a VZN č. 1/2019 o zásadách hospodárenia s majetkom Mesta Pezinok

schvaľuje

ZRIADENIE BUDÚCEHO VECNÉHO BREMENA

- PREDMET:** Zriadenie budúceho vecného bremena „in personam“ na pozemku vo vlastníctve mesta Pezinok nachádzajúceho sa v okrese: Pezinok, obci: Pezinok, katastrálnom území: Pezinok, zapísaného na LV č. 5472, v spoluvlastníckom podiele 1/1 k celku, ako parcela:
- registra „C“ s parcelným číslom 5194/4 o výmere 1227 m², druh pozemku: zastavaná plocha a nádvorie, spočívajúce v povinnosti budúceho povinného strpieť v prospech budúceho oprávneného na budúcej zaťaženej nehnuteľnosti v rozsahu návrhu Geometrického plánu na zriadenie vecného bremena práva uloženia elektrického vedenia a jeho ochranného pásma na parcelách číslo 5193, 5194/3, 5194/4, 5206/7, 5206/30, 5206/31, 5206/34, 5206/40, 5206/54, číslo 153/2021 vyhotovenom dňa 14.09.2021 Ing. Michalom Bučom, GKK – geodetická služba, s.r.o. Vlčie hrdlo P.O.BOX 061, 820 03 Bratislava, IČO: 35 976 942, ktorý autorizačne overil dňa 14.09.2021 Ing. Ján Križan (presné uloženie Elektroenergetických zariadení bude vyznačené v porealizačnom geometrickom pláne), ako koridor vecných bremien
 - a) zriadenie a uloženie Elektroenergetických zariadení so záberom pozemku vo výmere cca 8 m²,
 - b) užívanie, prevádzkovanie, údržbu, opravy, úpravy, rekonštrukcie, modernizácie a akékoľvek iné stavebné úpravy Elektroenergetických zariadení a ich odstránenie

BUDÚCI OPRÁVNENÝ: **Západoslovenská distribučná, a.s.**, so sídlom: Čulenova 6, 816 47 Bratislava, IČO: 36 361 518

BUDÚCI POVINNÝ: **Mesto Pezinok**, Radničné námestie 7, 902 14 Pezinok, IČO: 00 305 022

Pezinok, dňa 05. 05. 2022

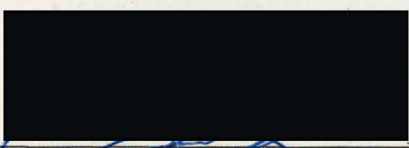
Za správnosť: Bc. Katarína Mišovičová, asistentka prednostu

 
ŽIADATEĽ: **General Development, s.r.o.**, so sídlom: Vysoká 14, 811 06 Bratislava, IČO: 35 940 913

FINANČNÉ VZŤAHY: 10 eur/bežný meter, splatné po podpise zmluvy o vecnom bremene (ostrá zmluva), odplatu za zriadenie vecného bremena uhradí žiadateľ - **General Development, s.r.o.**, so sídlom: Vysoká 14, 811 06 Bratislava, IČO: 35 940 913

ÚČEL: Preukázanie iného práva k pozemku vo vlastníctve budúceho povinného stavebníkom/budúcim oprávneným, ktoré ho oprávňuje uložiť na pozemku Elektroenergetické zariadenia

OSOBITNÁ PODMIENKA: Žiadateľ dá vyhotoviť geometrický plán a odovzdá ho mestu Pezinok. Žiadateľ dá uloženie Elektroenergetických zariadení digitálne zamerať (formát Shapefile SHP alebo súborová geodatabáza GDB – dátové podklady musia mať korektnú topológiu a databázu atribútov) a odovzdá ho mestu Pezinok.


Ing. arch. Igor Hranik
primátor


Mgr. et Mgr. Martin Chrapčiak
prednosta

